


# DETALHE 06- VARANDA GOURMET



COIFA DE PAREDE ELECTROLUX 70CM INOX (70CS) - ELECTROLUX  
 DIMENSÕES (AxLxP) : 59,4 - 114,5 X 70 X 50 CM  
 ARMÁRIO SUPERIOR COM REVESTIMENTO EXTERNO EM MDF 18MM OCEANO ARAUCO, COM PORTAS DE GIRO COM PUXADOR " TIPO" CAVA TRASPASSADO  
 PAREDE COM APPLICAÇÃO DE REVESTIMENTO MC FILET WH MATTE - 29,6X29,6CM - PORTINARI  
 BANCADA EM QUARTZO BRANCO- COM SAIA E BASE COM 4CM E FRONTÃO DE 75CM  
 MISTURADOR MONOCOMANDO DE MESA PARA COZINHA - BICA ALTA - LINHA LEVEL COR: CROMADO - DECA - CÓD. 2271.C26  
 ARMÁRIO BAIXO COM REVESTIMENTO EXTERNO EM MDF 18MM OCEANO ARAUCO, COM PORTAS DE GIRO E GAVETA COM PUXADOR " TIPO" CAVA TRILHO INVISÍVEL E AMORTECEDOR  
 CHURRASQUEIRA A GÁS VERONA INOX DE EMBUTIR 69 CM CBK-300- EVOL  
 DIMENSÕES (LxPxH) :69 X 59,7 X 47,3 CM.

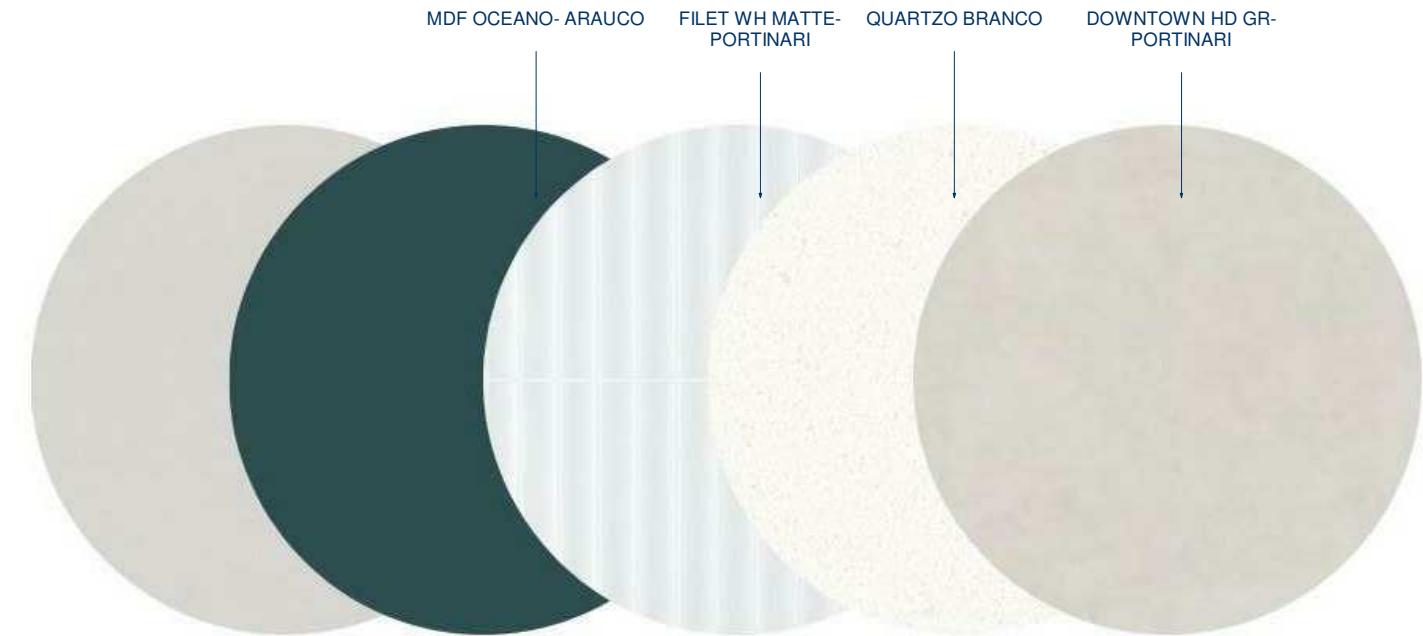

PAREDE COM PAINEL VERDE PRESERVADO  
 EXECUTAR FECHAMENTO DE SACADA EM VIDRO LAMINADO 10MM  
 MESA DE JANTAR REDONDA BROOKLIN- MUMA  
 DIMENSÕES(AxØ) : 75,8 X107CM  
 CADEIRA BOSSA CARAMELO - WESTWING  
 DIMENSÕES(Lx A x C ) : 61X81 X 45 CM  
 VASOS EM CONCRETO PARA PÉ DE JABOTICABA MÉDIA  
 ARMÁRIO BAIXO COM REVESTIMENTO EXTERNO EM MDF 18MM OCEANO ARAUCO, COM PORTAS DE GIRO E GAVETA COM PUXADOR " TIPO" CAVA TRILHO INVISÍVEL E AMORTECEDOR




CHURRASQUEIRA A GÁS VERONA INOX DE EMBUTIR 69 CM CBK-300- EVOL  
 DIMENSÕES (LxPxH) :69 X 59,7 X 47,3 CM.



FII

DOW

CADEIRA BOSSA CARAMELO - WESTWING  
 DIMENSÕES(Lx A x C ) : 61X81 X 45 CM

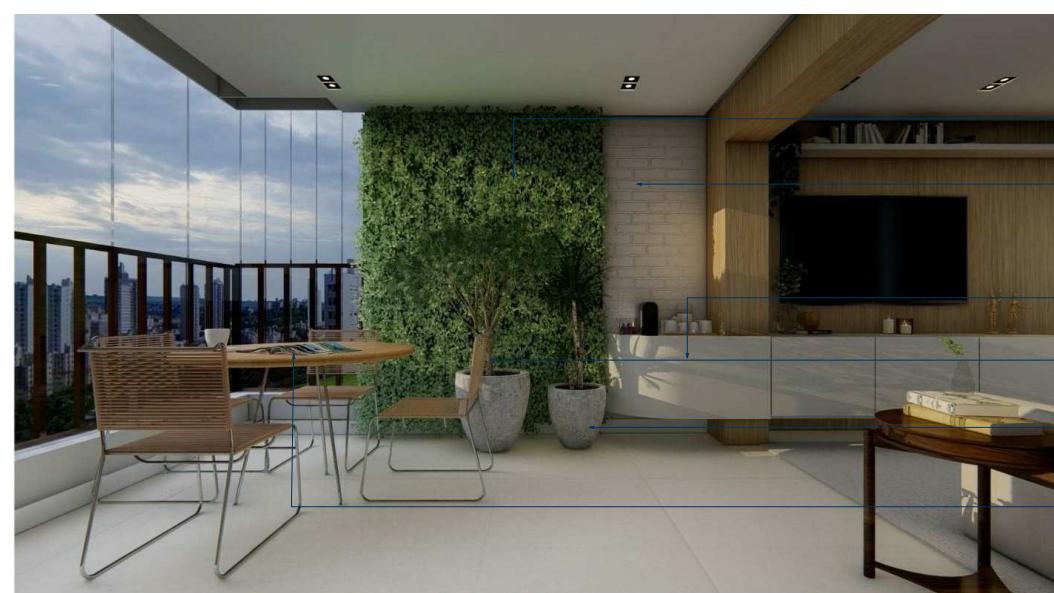

PAREDE COM PAINEL VERDE PRESERVADO  
 PAREDE COM APPLICAÇÃO DE TIJOLINHO BRANCO, COM JUNTA SECA  
 MÓVEL EM MDF 18MM BEIGE- ARAUCO, CONTINUAÇÃO MÓVEL SALA  
 CADEIRA BOSSA CARAMELO - WESTWING  
 DIMENSÕES(Lx A x C ) : 61X81 X 45 CM  
 VASOS EM CONCRETO PARA PÉ DE JABOTICABA MÉDIA  
 MESA DE JANTAR REDONDA BROOKLIN- MUMA  
 DIMENSÕES(AxØ) : 75,8 X107CM

- TODAS AS MEDIDAS DEVERÃO SER CONFERIDAS NO LOCAL  
 - ESTE PROJETO ESTÁ SUJEITO A ADEQUAÇÕES DECORRENTES DE IMPREVISTOS NA OBRA

## PROJETO EXECUTIVO

ASSUNTO DETALHE 06- VARANDA GOURMET

AUTORAS DO PROJETO ARQ. ISABELLI SOUZA SOARES CAU A316240-0  
 ARQ. GABRIELLI SOUZA SOARES CAU A251869-4

CLIENTE MARCIA E MARCIO

OBRA PROJETO DE INTERIORES E AMBIENTAÇÃO INTERNA

END. Ed. ATMO - Rua Renato Chiozzotto , 00 - Parque Morumbi - SOROCABA - SP

TEL.: 15-991715710

E-MAIL: Estudiotetum@gmail.com



DESENHISTA

ISA

ESCALA 1 : 50

18

FOLHA

REVISÃO Nº 00

DATA: 12/05/2025