

# bis arquitetura

---

Bertонceli & Soares Arquitetos Associados Ltda.


## Projeto arquitetônico de interiores Detalhamento de Pedras e Bancadas

Arquitetos: Ana Flávia Albiero Bertonceli / Matheus Vieira Soares

Contato: (15) 3261 2180 - contato@bisarquitetura.com

## Detalhamento de Pedras Lavabo (sala de estar) - E = 1:50

## **CONFERIR MEDIDAS NO LOCAL**

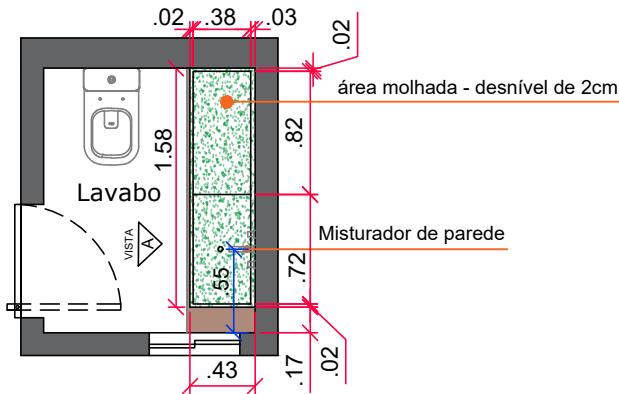

Planta baixa - Escala = 1:50




Granito branco itaunas (prime) escovado




Marcenaria

Pedras - Cuba

- Granito Branco itaunas (prime) escovado
  - Altura de instalação: 92cm
  - Acabamentos em 45°
  - Cuba Esculpida: Conferir se haverá válvula click com proprietários
  - Sem frontão
  - Sem saia
  - Com detalhe de rebaixo de área molhada c/ desnível de 2cm (trecho de 82 cm) "tipo bandeja"
  - Misturador / torneira instalados na parede

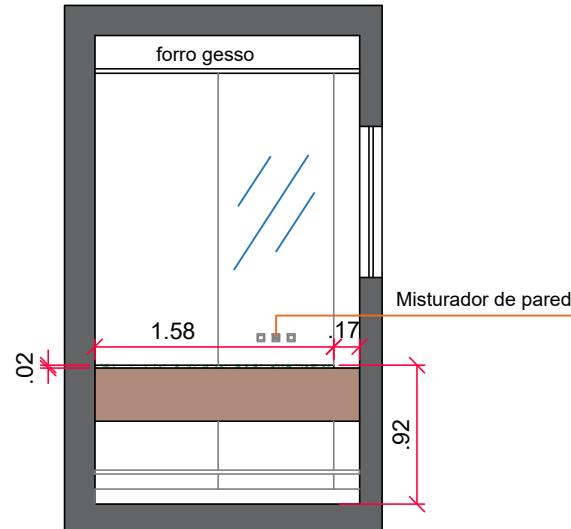

Vista A - Escala = 1:50

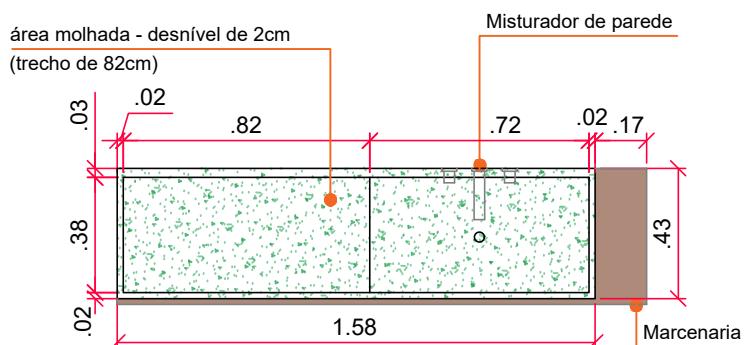


Det. Cuba - 1:25

bis arquitetura

Bertonceli & Soares Arquitetos Associados Ltda.  
Rua Cardoso Pimentel, 61A, Centro, Porto Feliz - SP  
Ana Flávia Bertonceli - Matheus Soares  
(15) 3261 2180 - contato@bisarquitetura.com

## Detalhamento de Pedras Banho II (banho suíte do meio)- E = 1:50

## **CONFERIR MEDIDAS NO LOCAL**

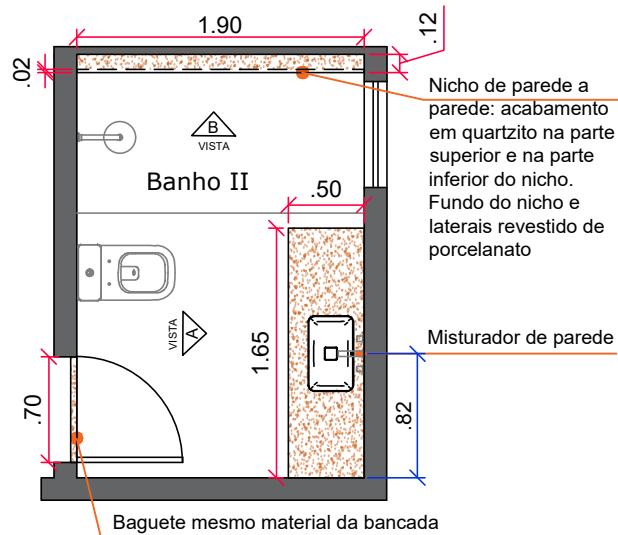


Planta baixa - Escala = 1:50




## Quartzito Branco Premium (escovado)

<p>Pedras - Cuba</p> <ul style="list-style-type: none"><li>- Quartzito Branco Premium (escovado)</li><li>- Altura de instalação: 86cm</li><li>- Cuba Deca: L.23050.17 Retangular de Sobrepor 50cm Branco Slim</li><li>- Sem frontão</li><li>- Sem saia - acabamento slim</li><li>- Misturador / torneira instalados na parede</li></ul>	<p>Nicho:</p> <ul style="list-style-type: none"><li>- Quartzito Branco Premium (escovado) borda 3cm - acabamento 45 graus na parte inferior e superior em quartzito/ fundo e laterais em porcelanato</li></ul>
---	--

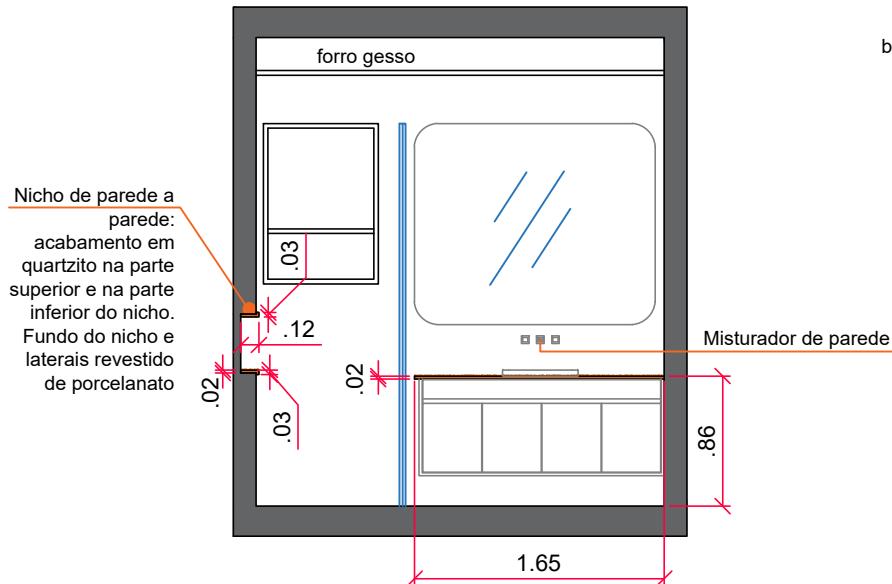

Vista A - Escala = 1:50

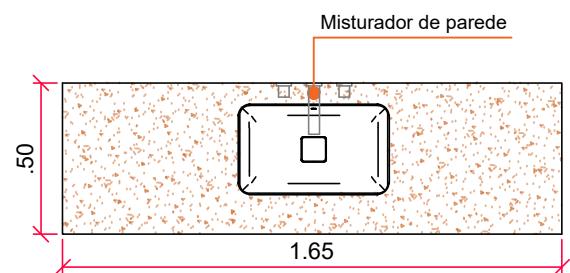

Det. Cuba - 1:25


bis arquitetura

Bertонceli & Soares Arquitetos Associados Ltda.  
Rua Cardoso Pimentel, 61A, Centro, Porto Feliz - SP  
Ana Flávia Bertonceli - Matheus Soares  
(15) 3261 2180 - contato@bisarquitetura.com


# Detalhamento de Pedras

## Banho II (banho suíte do meio)- E = 1:50

CONFERIR MEDIDAS NO LOCAL

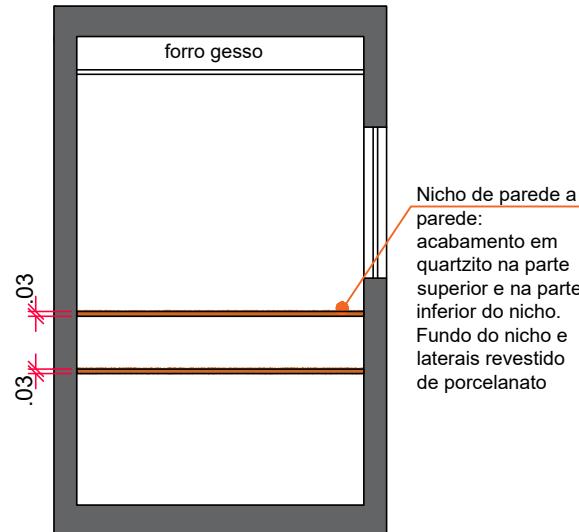

Nicho de parede a parede:  
acabamento em quartzito na parte superior e na parte inferior do nicho.  
Fundo do nicho e laterais revestido de porcelanato

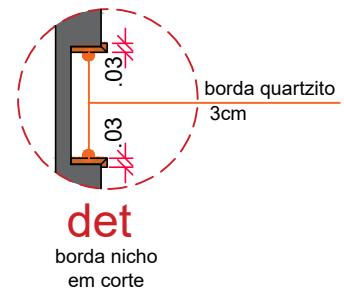


Vista B - Escala = 1:50

### LEGENDA



Quartzito Branco Premium (escovado)

<b>Pedras - Cuba</b> <ul style="list-style-type: none"> <li>- Quartzito Branco Premium (escovado)</li> <li>- Altura de instalação: 86cm</li> <li>- Cuba Deca: L.23050.17 Retangular de Sobrepor 50cm Branco Slim</li> <li>- Sem frontão</li> <li>- Sem saia - acabamento slim</li> <li>- Misturador / torneira instalados na parede</li> </ul>	<b>Nicho:</b> <ul style="list-style-type: none"> <li>- Quartzito Branco Premium (escovado)</li> <li>borda 3cm - acabamento 45 graus na parte inferior e superior em quartzito/ fundo e laterais em porcelanato</li> </ul>
--	---

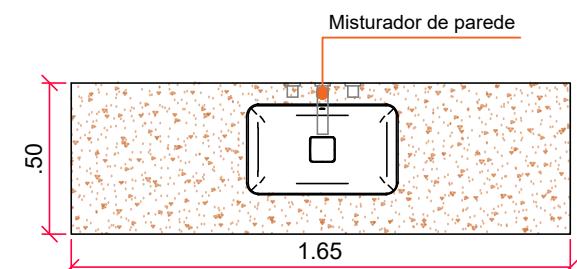

Det. Cuba - 1:25


**bis arquitetura**

Bertonceli & Soares Arquitetos Associados Ltda.  
Rua Cardoso Pimentel, 61A, Centro, Porto Feliz - SP  
Ana Flávia Bertonceli - Matheus Soares  
(15) 3261 2180 - contato@bisarquitetura.com

# Detalhamento de Pedras

## Banho III (banho suíte master) - E = 1:50

CONFERIR MEDIDAS NO LOCAL

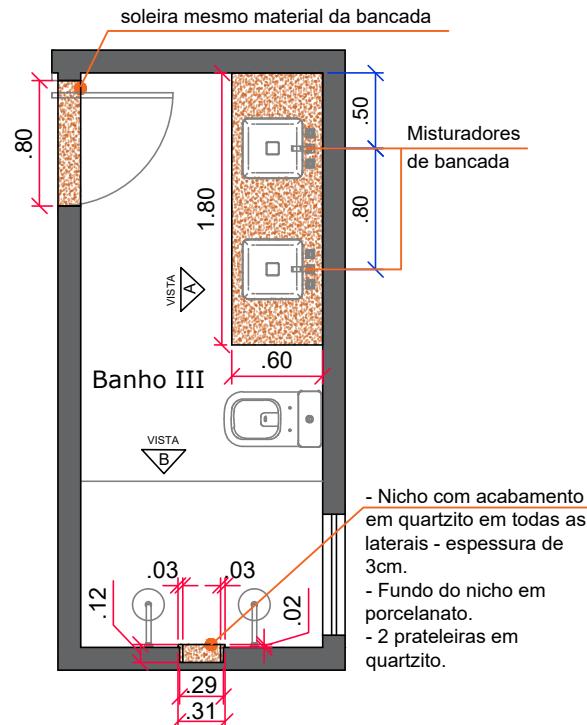


Planta baixa - Escala = 1:50

### LEGENDA




Quartzito Branco Premium (escovado)


<b>Pedras - Cuba</b>	<b>Nicho:</b>
<ul style="list-style-type: none"> <li>- Quartzito Branco Premium (escovado)</li> <li>- Altura de instalação: 90cm</li> <li>- Cubas Deca: L.21040.17 Quadrada de Sobrepor 40cm Branco Slim</li> <li>- Sem frontão</li> <li>- Sem saia - acabamento slim</li> <li>- Misturador / torneira instalados na bancada</li> </ul>	<ul style="list-style-type: none"> <li>- Quartzito Branco Premium (escovado)</li> <li>- Nicho com acabamento em quartzito em todas as laterais - espessura de 3cm.</li> <li>- Fundo do nicho em porcelanato.</li> <li>- duas prateleiras em quartzito</li> </ul>

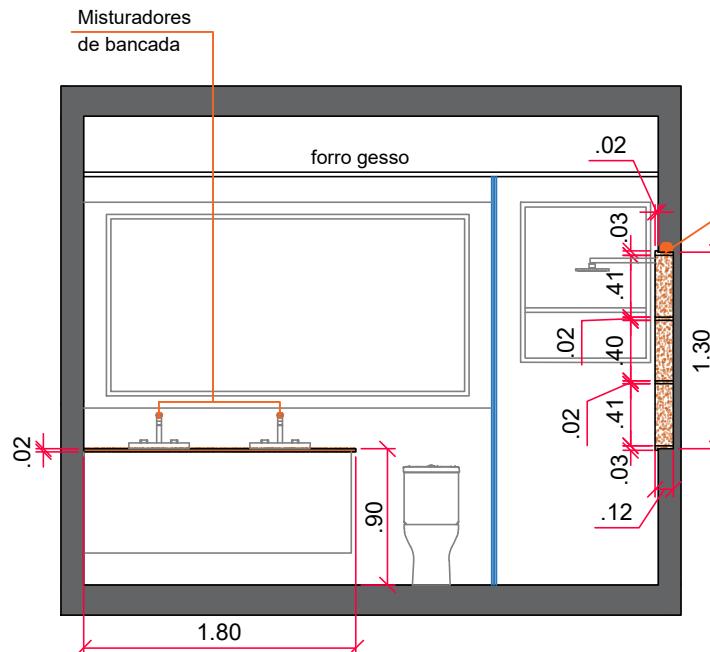

Vista A - Escala = 1:50

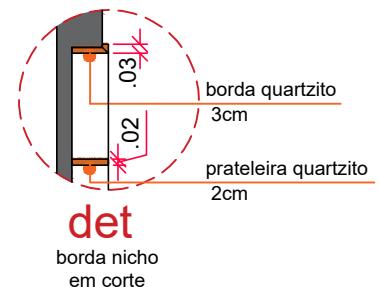

- Nicho com acabamento em quartzito em todas as laterais - espessura de 3cm.
- Fundo do nicho em porcelanato.
- 2 prateleiras em quartzito.

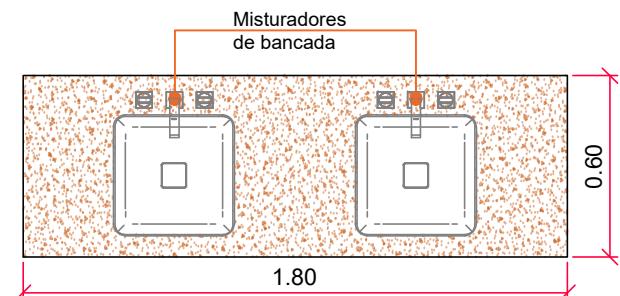

Det. Cuba - 1:25


bis arquitetura

Bertонceli & Soares Arquitetos Associados Ltda.  
Rua Cardoso Pimentel, 61A, Centro, Porto Feliz - SP  
Ana Flávia Bertonceli - Matheus Soares  
(15) 3261 2180 - contato@bisarquitetura.com


# Detalhamento de Pedras

## Banho III (banho suíte master) - E = 1:50

CONFERIR MEDIDAS NO LOCAL

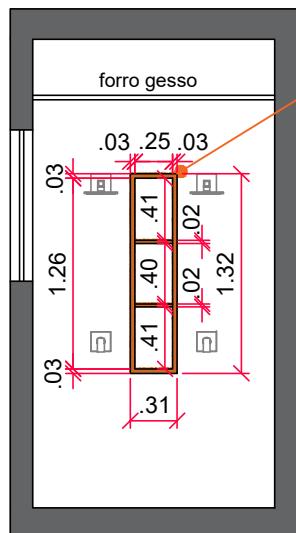

- Nicho com acabamento em quartzito em todas as laterais - espessura de 3cm.
- Fundo do nicho em porcelanato.
- 2 prateleiras em quartzito.

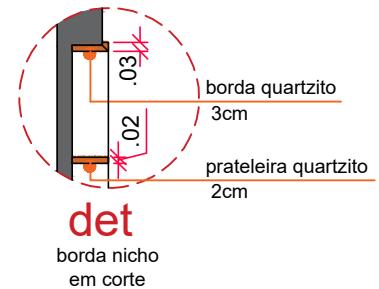


Vista B - Escala = 1:50

### LEGENDA



Quartzito Branco Premium (escovado)

<b>Pedras - Cuba</b>	<b>Nicho:</b>
<ul style="list-style-type: none"> <li>- Quartzito Branco Premium (escovado)</li> <li>- Altura de instalação: 90cm</li> <li>- Cubas Deca: L.21040.17 Quadrada de Sobrepor 40cm Branco Slim</li> <li>- Sem frontão</li> <li>- Sem saia - acabamento slim</li> <li>- Misturador / torneira instalados na bancada</li> </ul>	<ul style="list-style-type: none"> <li>- Quartzito Branco Premium (escovado)</li> <li>- Nicho com acabamento em quartzito em todas as laterais - espessura de 3cm.</li> <li>- Fundo do nicho em porcelanato.</li> <li>- duas prateleiras em quartzito</li> </ul>

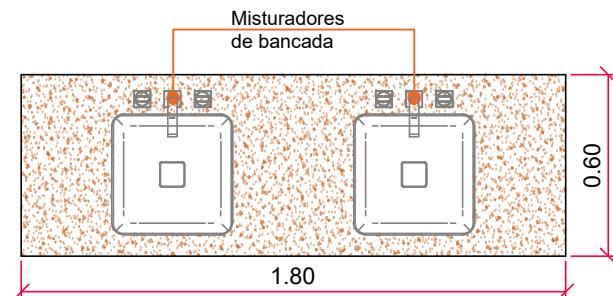


Det. Cuba - 1:25

bis arquitetura

Bertonceli & Soares Arquitetos Associados Ltda.  
Rua Cardoso Pimentel, 61A, Centro, Porto Feliz - SP  
Ana Flávia Bertonceli - Matheus Soares  
(15) 3261 2180 - contato@bisarquitetura.com

## Detalhamento de Pedras Banho IV (gourmet) - E = 1:50

## **CONFERIR MEDIDAS NO LOCAL**

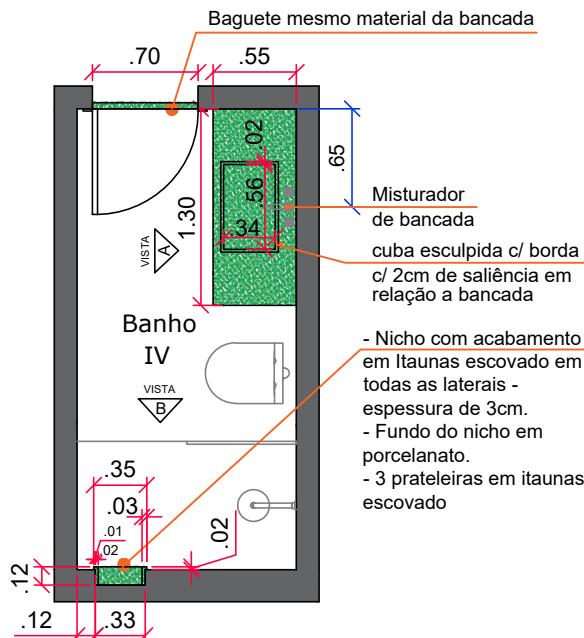

Planta baixa - Escala = 1:50

## LEGENDA




Granito branco itaunas (prime) escovado




Granito branco itaunas (prime) apicoado

Pedras - Cuba	Nicho:
<ul style="list-style-type: none"><li>- Granito Branco itaunas (prime)</li><li>- Altura de instalação: 90cm</li><li>- Acabamentos em 45°</li><li>- Cuba Esculpida em granito itaunas escovado: Conferir se haverá válvula click com proprietários</li><li>- Borda da cuba c/ desnível de 2cm</li><li>- tampo da bancada em granito itaunas escovado</li><li>- Sem frontão</li><li>- Saia em granito branco itaunas (prime) apicoad = 30cm</li><li>- Misturador / torneira instalados na bancada</li></ul>	<ul style="list-style-type: none"><li>- Granito Branco itaunas (prime)</li><li>- borda 3cm - acabamento 45 graus nas laterais</li><li>- fundo em porcelanato</li><li>- 3 prateleiras em itaunas</li></ul>

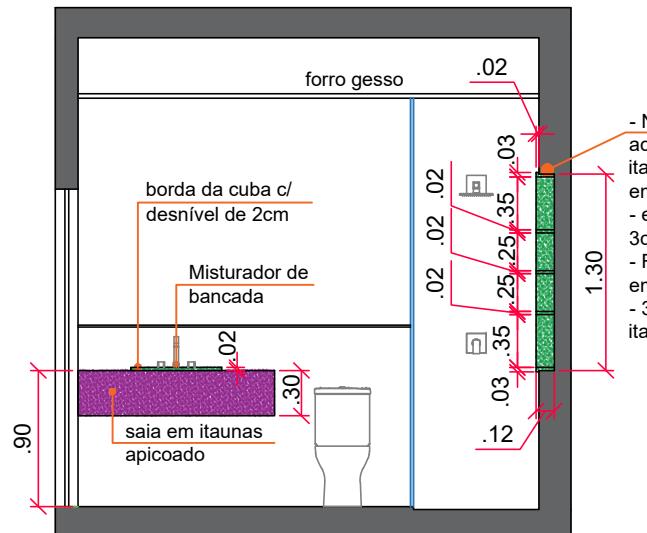

Vista A - Escala = 1:50

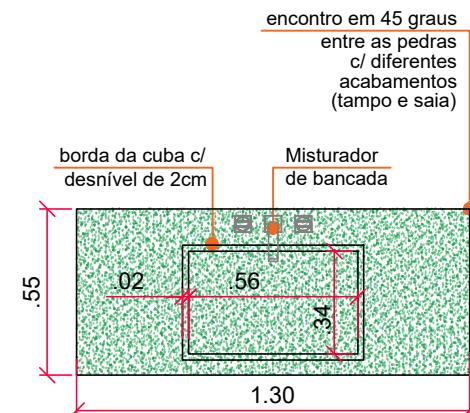


Det. Cuba - 1:25

bis arquitetura

Bertonceli & Soares Arquitetos Associados Ltda.  
Rua Cardoso Pimentel, 61A, Centro, Porto Feliz - SP  
Ana Flávia Bertonceli - Matheus Soares  
(15) 3261 2180 - contato@bisarquitetura.com

## Detalhamento de Pedras Banho IV (gourmet) - E = 1:50

## **CONFERIR MEDIDAS NO LOCAL**

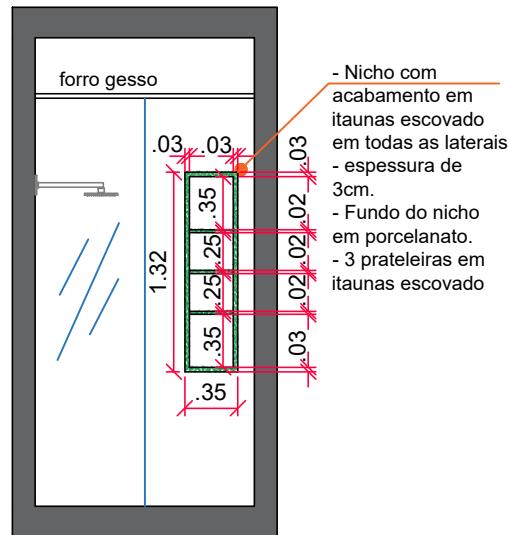

Vista B - Escala = 1:50

## LEGENDA





Granito branco itaunas (prime) escovado



## Granito branco itaunas (prime) apicoadado

<p>Pedras - Cuba</p> <ul style="list-style-type: none"> <li>- Granito Branco itaunas (prime)</li> <li>- Altura de instalação: 90cm</li> <li>- Acabamentos em 45°</li> <li>- Cuba Esculpida em granito itaunas escovado: Conferir se haverá válvula click com proprietários</li> <li>- Borda da cuba c/ desnível de 2cm</li> <li>- tampo da bancada em granito itaunas escovado</li> <li>- Sem frontão</li> <li>- Saia em granito branco itaunas (prime) apicoados = 30cm</li> <li>- Misturador / torneira instalados na bancada</li> </ul>	<p>Nicho:</p> <ul style="list-style-type: none"> <li>- Granito Branco itaunas (prime)</li> <li>- borda 3cm - acabamento 45 graus nas laterais</li> <li>- fundo em porcelanato</li> <li>- 3 prateleiras em itaunas</li> </ul>
--	--

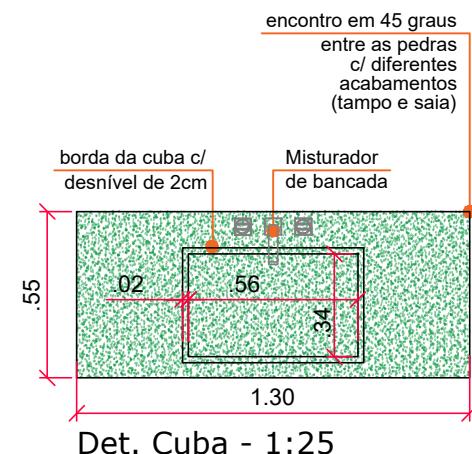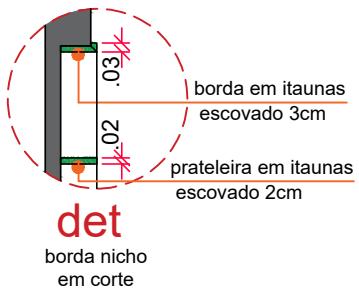

bis arquitetura

Bertonceli & Soares Arquitetos Associados Ltda.  
Rua Cardoso Pimentel, 61A, Centro, Porto Feliz - SP  
Ana Flávia Bertonceli - Matheus Soares  
(15) 3261 2180 - contato@bisarquitetura.com

# Detalhamento de Pedras

## Cozinha Gourmet - E = 1:50

CONFERIR MEDIDAS NO LOCAL

### LEGENDA




#### Pedras - Bancada

- Quartzito Taj Mahal escovado
- Altura de instalação: 92cm
- Cuba Aço Inox Tramontina Quadrum 70x40cm Scotch Brite
- Cuba Aço Inox Tramontina Quadrum 50x40cm Scotch Brite
- Frontão em quartzito Taj Mahal com altura variada
  - Frontão em volta da janela
  - Frontão de 1.64m
- Sem saia - acabamento slim
- Misturador / torneira instalados na bancada
- rebaixo americano
- "boca" da churrasqueira revestida em quartzito Taj Mahal

#### Pedras - Ilha:

- Quartzito Taj Mahal escovado
- Altura: 96cm - bancada em "L"
- Altura: 92cm - bancada cooktop
- Pés de apoio trecho sinalizado
- Acabamentos em 45 graus
- Acabamentos em 45 graus entre os diferentes níveis da ilha
- 2 quinas arredondadas na ilha - raio = 4cm
- ilha com torre de tomada

Planta baixa - Escala = 1:50

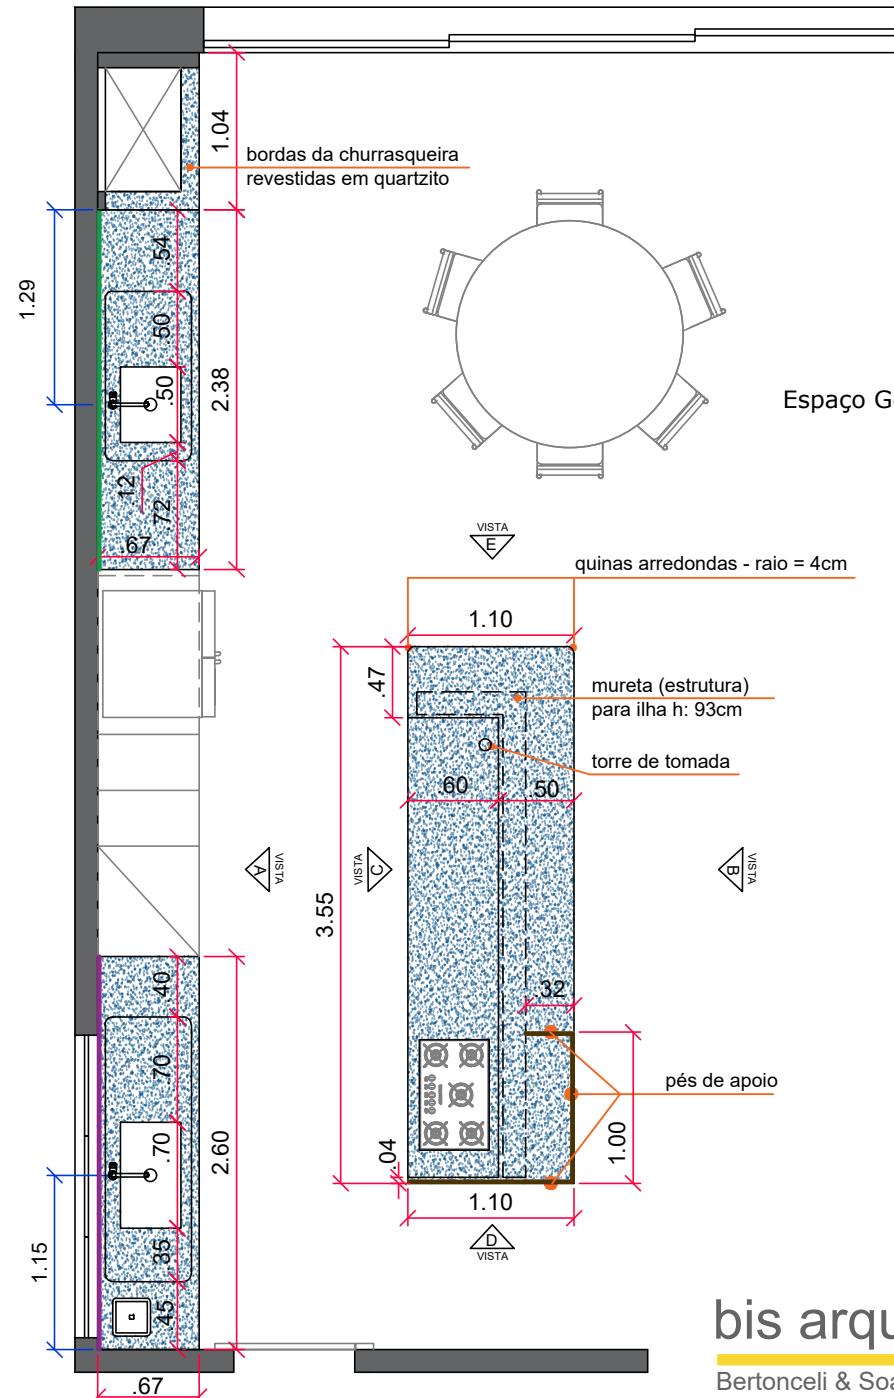

Espaço Gourmet


bis arquitetura

Bertonceli & Soares Arquitetos Associados Ltda.  
Rua Cardoso Pimentel, 61A, Centro, Porto Feliz - SP  
Ana Flávia Bertonceli - Matheus Soares  
(15) 3261 2180 - contato@bisarquitetura.com

# Detalhamento de Pedras

## Cozinha Gourmet - E = 1:50

CONFERIR MEDIDAS NO LOCAL

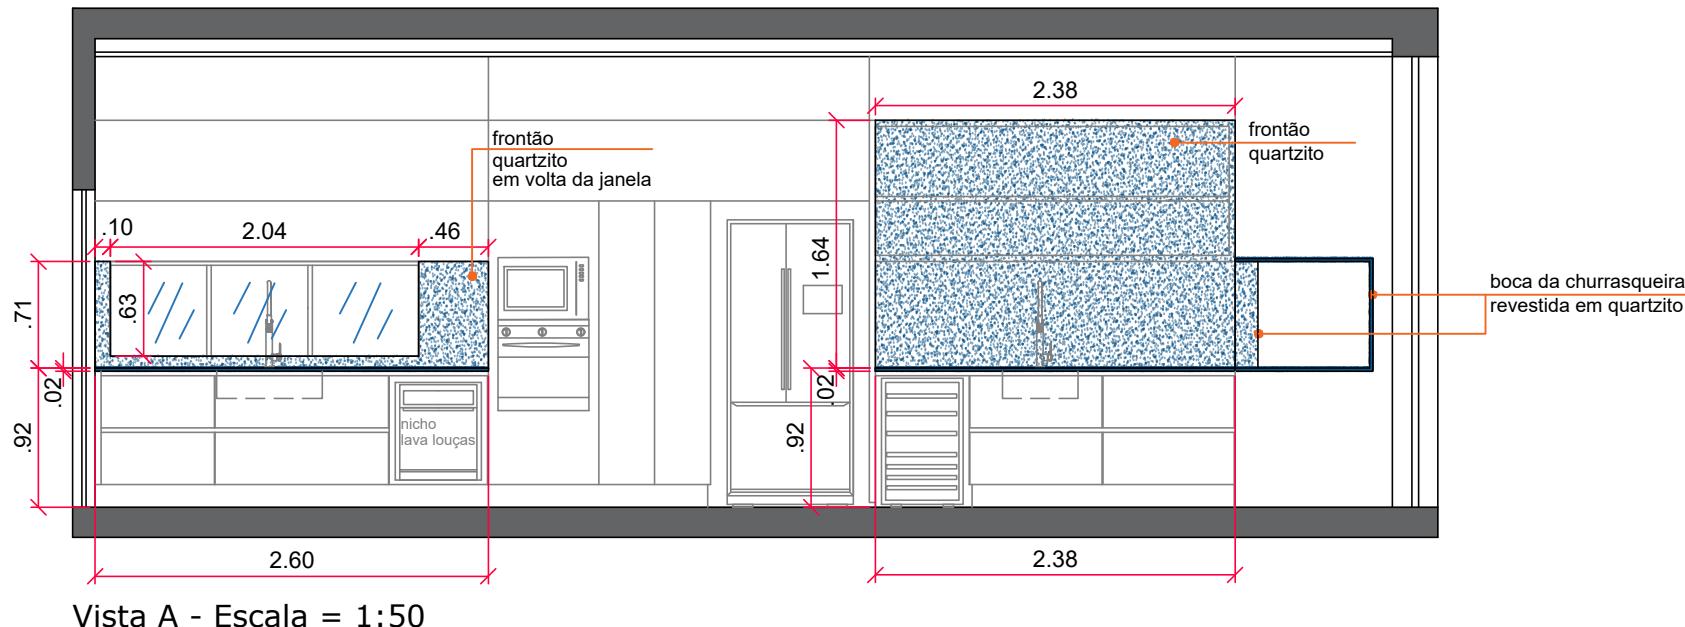

### LEGENDA



Quartzito Taj Mahal escovado

<b>Pedras - Bancada</b>	<b>Pedras - Ilha:</b>
<ul style="list-style-type: none"> <li>- Quartzito Taj Mahal escovado</li> <li>- Altura de instalação: 92cm</li> <li>- Cuba Aço Inox Tramontina Quadrum 70x40cm Scotch Brite</li> <li>- Cuba Aço Inox Tramontina Quadrum 50x40cm Scotch Brite</li> <li>- Frontão em quartzito Taj Mahal com altura variada <ul style="list-style-type: none"> <li>- Frontão em volta da janela —————</li> <li>- Frontão de 1.64m —————</li> </ul> </li> <li>- Sem saia - acabamento slim</li> <li>- Misturador / torneira instalados na bancada</li> <li>- rebaixo americano</li> <li>- "boca" da churrasqueira revestida em quartzito Taj Mahal</li> </ul>	<ul style="list-style-type: none"> <li>- Quartzito Taj Mahal escovado</li> <li>- Altura: 96cm - bancada em "L"</li> <li>- Altura: 92cm - bancada cooktop</li> <li>- Pés de apoio trecho sinalizado —————</li> <li>- Acabamentos em 45 graus</li> <li>- Acabamentos em 45 graus entre os diferentes níveis da ilha</li> <li>- 2 quinas arredondadas na ilha - raio = 4cm</li> <li>- ilha com torre de tomada</li> </ul>


bis arquitetura

Bertonceli & Soares Arquitetos Associados Ltda.  
Rua Cardoso Pimentel, 61A, Centro, Porto Feliz - SP  
Ana Flávia Bertonceli - Matheus Soares  
(15) 3261 2180 - contato@bisarquitetura.com

# Detalhamento de Pedras

## Cozinha Gourmet - E = 1:50

CONFERIR MEDIDAS NO LOCAL

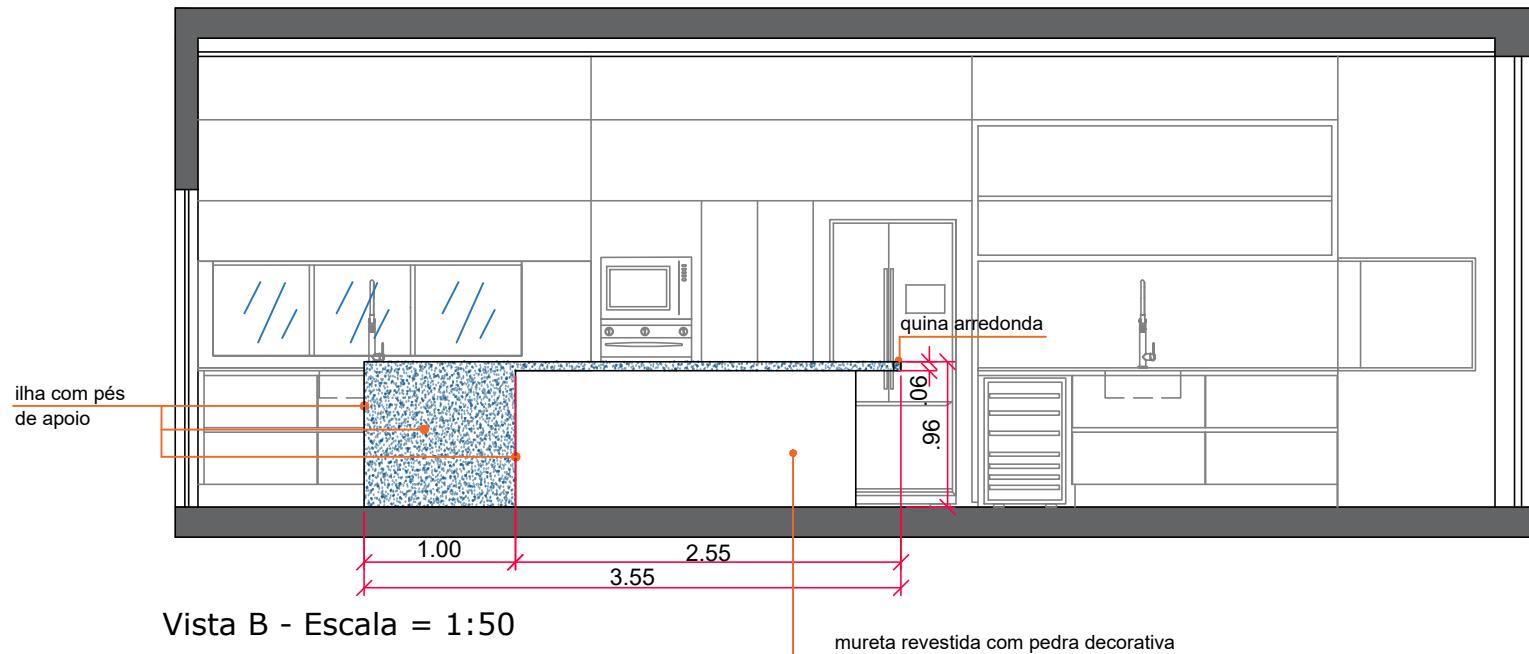

### LEGENDA



Quartzito Taj Mahal escovado

#### Pedras - Bancada

- Quartzito Taj Mahal escovado
- Altura de instalação: 92cm
- Cuba Aço Inox Tramontina Quadrum 70x40cm Scotch Brite
- Cuba Aço Inox Tramontina Quadrum 50x40cm Scotch Brite
- Frontão em quartzito Taj Mahal com altura variada
  - Frontão em volta da janela
  - Frontão de 1.64m
- Sem saia - acabamento slim
- Misturador / torneira instalados na bancada
- rebaixo americano
- "boca" da churrasqueira revestida em quartzito Taj Mahal

#### Pedras - Ilha:

- Quartzito Taj Mahal escovado
- Altura: 96cm - bancada em "L"
- Altura: 92cm - bancada cooktop
- Pés de apoio trecho sinalizado
- Acabamentos em 45 graus
- Acabamentos em 45 graus entre os diferentes níveis da ilha
- 2 quinas arredondadas na ilha - raio = 4cm
- ilha com torre de tomada


bis arquitetura

Bertонceli & Soares Arquitetos Associados Ltda.  
Rua Cardoso Pimentel, 61A, Centro, Porto Feliz - SP  
Ana Flávia Bertonceli - Matheus Soares  
(15) 3261 2180 - contato@bisarquitetura.com

# Detalhamento de Pedras

## Cozinha Gourmet - E = 1:50

CONFERIR MEDIDAS NO LOCAL

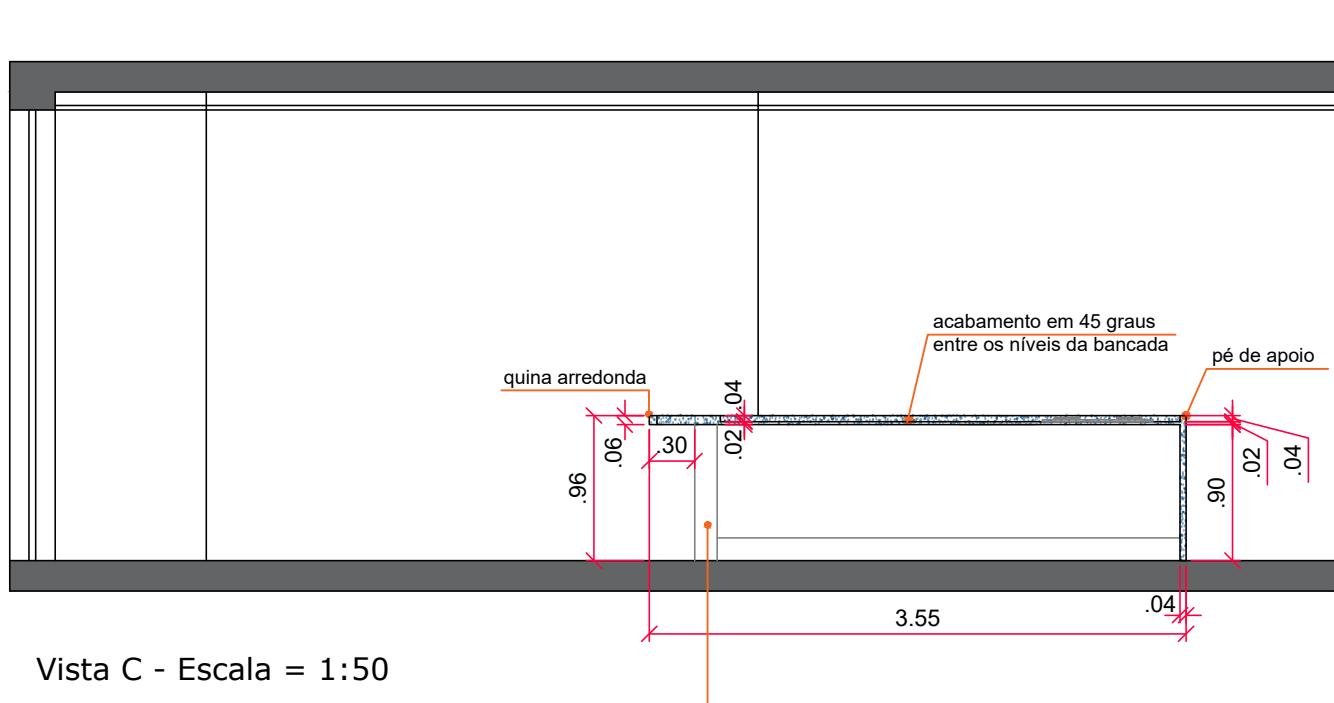

### LEGENDA



Quartzito Taj Mahal escovado

Pedras - Bancada	Pedras - Ilha:
<ul style="list-style-type: none"><li>- Quartzito Taj Mahal escovado</li><li>- Altura de instalação: 92cm</li><li>- Cuba Aço Inox Tramontina Quadrum 70x40cm Scotch Brite</li><li>- Cuba Aço Inox Tramontina Quadrum 50x40cm Scotch Brite</li><li>- Frontão em quartzito Taj Mahal com altura variada<ul style="list-style-type: none"><li>- Frontão em volta da janela</li><li>- Frontão de 1.64m</li></ul></li><li>- Sem saia - acabamento slim</li><li>- Misturador / torneira instalados na bancada</li><li>- rebaixo americano</li><li>- "boca" da churrasqueira revestida em quartzito Taj Mahal</li></ul>	<ul style="list-style-type: none"><li>- Quartzito Taj Mahal escovado</li><li>- Altura: 96cm - bancada em "L"</li><li>- Altura: 92cm - bancada cooktop</li><li>- Pés de apoio trecho sinalizado</li><li>- Acabamentos em 45 graus</li><li>- Acabamentos em 45 graus entre os diferentes níveis da ilha</li><li>- 2 quinas arredondadas na ilha - raio = 4cm</li><li>- ilha com torre de tomada</li></ul>


bis arquitetura

Bertonceli & Soares Arquitetos Associados Ltda.  
Rua Cardoso Pimentel, 61A, Centro, Porto Feliz - SP  
Ana Flávia Bertonceli - Matheus Soares  
(15) 3261 2180 - contato@bisarquitetura.com


# Detalhamento de Pedras

## Cozinha Gourmet - E = 1:50

CONFERIR MEDIDAS NO LOCAL

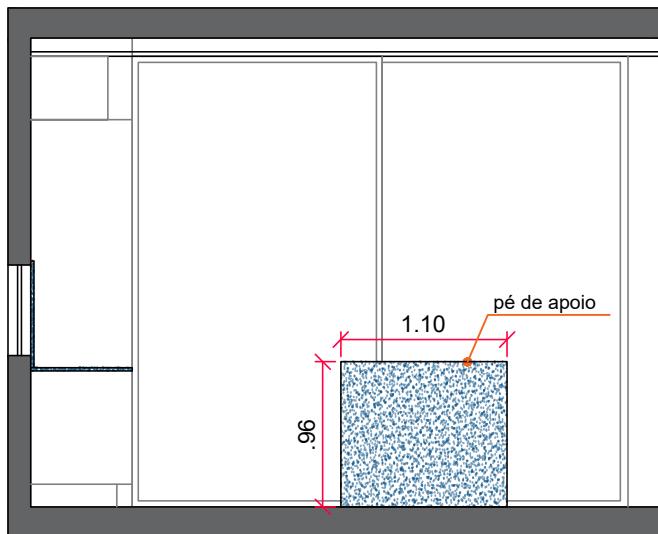

Vista D - Escala = 1:50

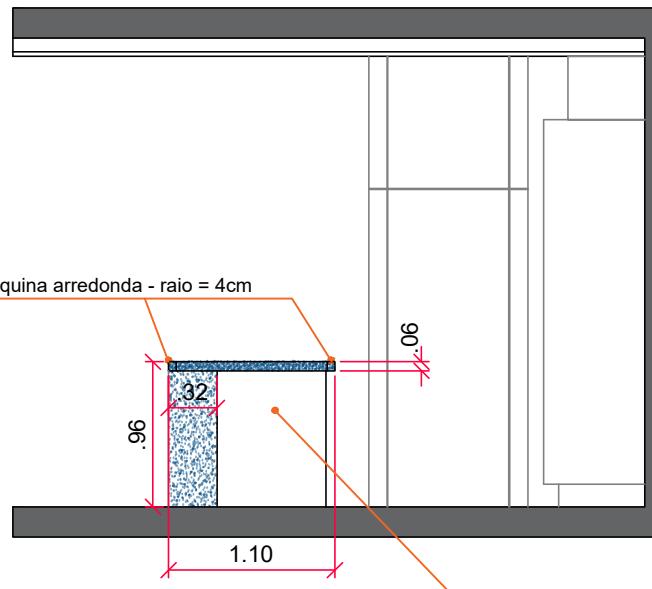

Vista E - Escala = 1:50

mureta revestida com pedra decorativa

### LEGENDA



Quartzito Taj Mahal escovado

<p>Pedras - Bancada</p> <ul style="list-style-type: none"> <li>- Quartzito Taj Mahal escovado</li> <li>- Altura de instalação: 92cm</li> <li>- Cuba Aço Inox Tramontina Quadrum 70x40cm Scotch Brite</li> <li>- Cuba Aço Inox Tramontina Quadrum 50x40cm Scotch Brite</li> <li>- Frontão em quartzito Taj Mahal com altura variada           <ul style="list-style-type: none"> <li>- Frontão em volta da janela</li> <li>- Frontão de 1.64m</li> </ul> </li> <li>- Sem saia - acabamento slim</li> <li>- Misturador / torneira instalados na bancada</li> <li>- rebaixo americano</li> <li>- "boca" da churrasqueira revestida em quartzito Taj Mahal</li> </ul>	<p>Pedras - Ilha:</p> <ul style="list-style-type: none"> <li>- Quartzito Taj Mahal escovado</li> <li>- Altura: 96cm - bancada em "L"</li> <li>- Altura: 92cm - bancada cooktop</li> <li>- Pés de apoio trecho sinalizado</li> <li>- Acabamentos em 45 graus</li> <li>- Acabamentos em 45 graus entre os diferentes níveis da ilha</li> <li>- 2 quinas arredondadas na ilha - raio = 4cm</li> <li>- ilha com torre de tomada</li> </ul>
---	--


bis arquitetura

Bertonceli & Soares Arquitetos Associados Ltda.  
Rua Cardoso Pimentel, 61A, Centro, Porto Feliz - SP  
Ana Flávia Bertonceli - Matheus Soares  
(15) 3261 2180 - contato@bisarquitetura.com


# Detalhamento de Pedras

## Área de Serviço - E = 1:50


CONFERIR MEDIDAS NO LOCAL

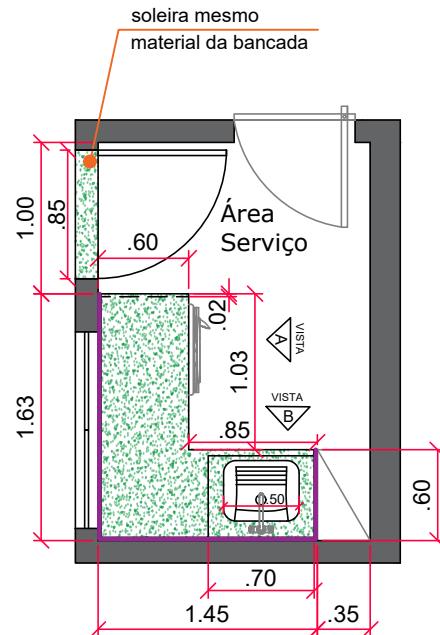

Planta baixa - Escala = 1:50

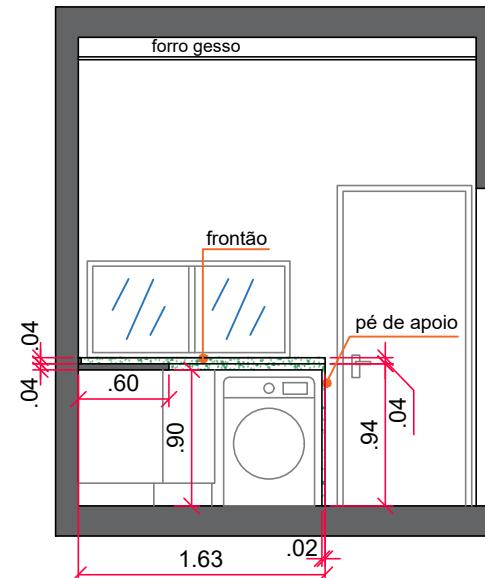

Vista A - Escala = 1:50

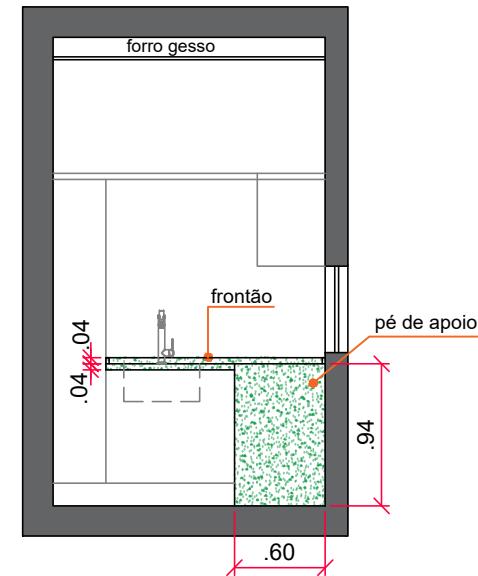

Vista B - Escala = 1:50

### LEGENDA



Granito branco itaunas (prime) escovado

### Pedras - Cuba

- Granito branco itaunas (prime) escovado
- Altura de instalação: 94cm
- Tanque Tramontina Hera 34 L em Aço Inox Escovado 50x40 cm
- Frontão 4cm (encostando guarnição da janela)
- Saia - 4 cm
- Torneira instalada na bancada


bis arquitetura

Bertonceli & Soares Arquitetos Associados Ltda.  
Rua Cardoso Pimentel, 61A, Centro, Porto Feliz - SP  
Ana Flávia Bertonceli - Matheus Soares  
(15) 3261 2180 - contato@bisarquitetura.com

# Detalhamento de Pedras Decorativas

## Sala de Estar - E = 1:50

CONFERIR MEDIDAS NO LOCAL

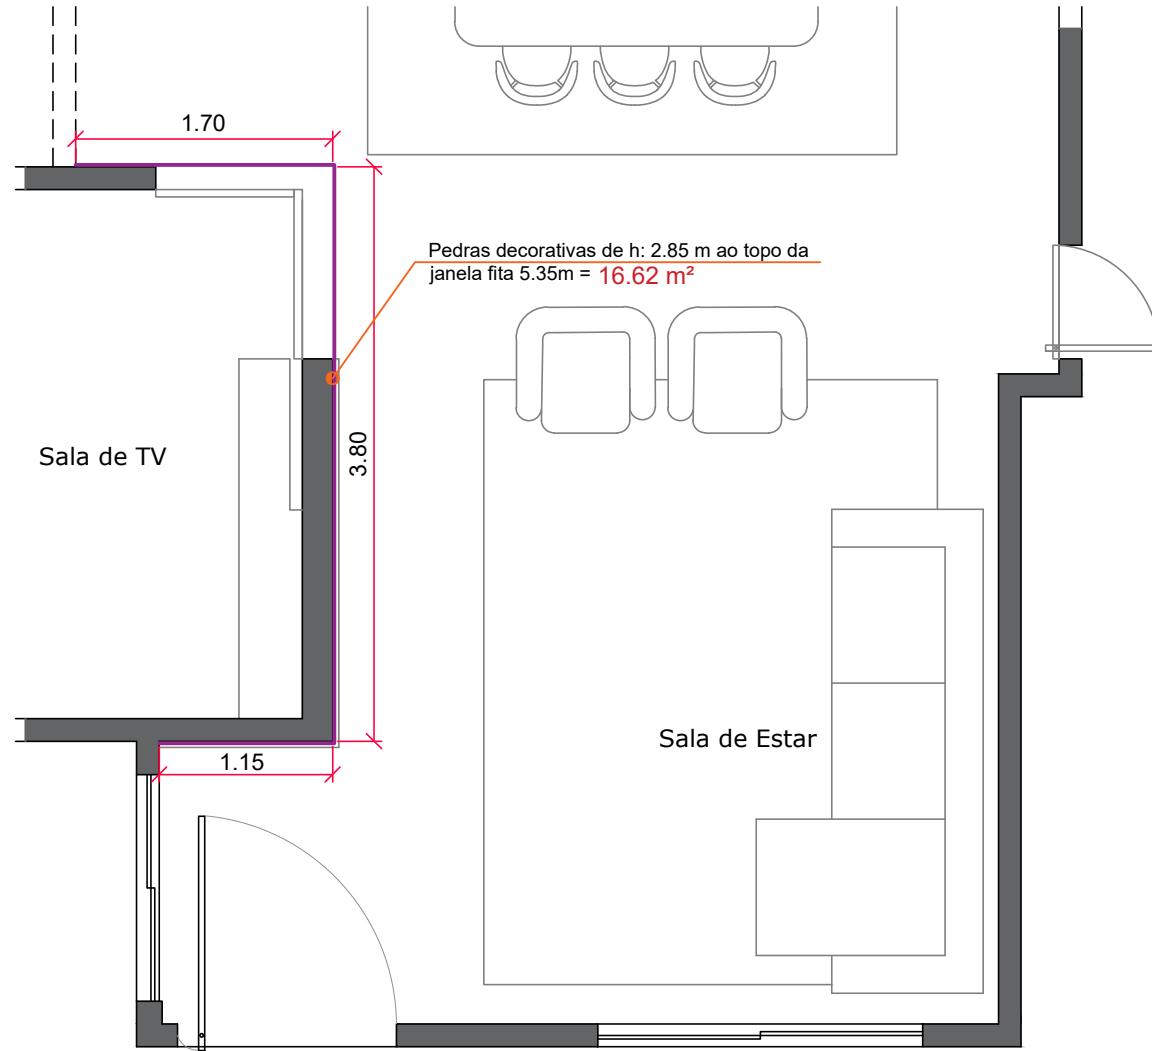

Planta baixa - Escala = 1:50

### LEGENDA

	Pedra Madeira (Champagne)
	*confirmar com cliente
	16.62 m <sup>2</sup>


bis arquitetura

Bertонceli & Soares Arquitetos Associados Ltda.  
Rua Cardoso Pimentel, 61A, Centro, Porto Feliz - SP  
Ana Flávia Bertonceli - Matheus Soares  
(15) 3261 2180 - contato@bisarquitetura.com

# Detalhamento de Pedras Decorativas

## Espaço Gourmet e Banho IV - E = 1:50


CONFERIR MEDIDAS NO LOCAL

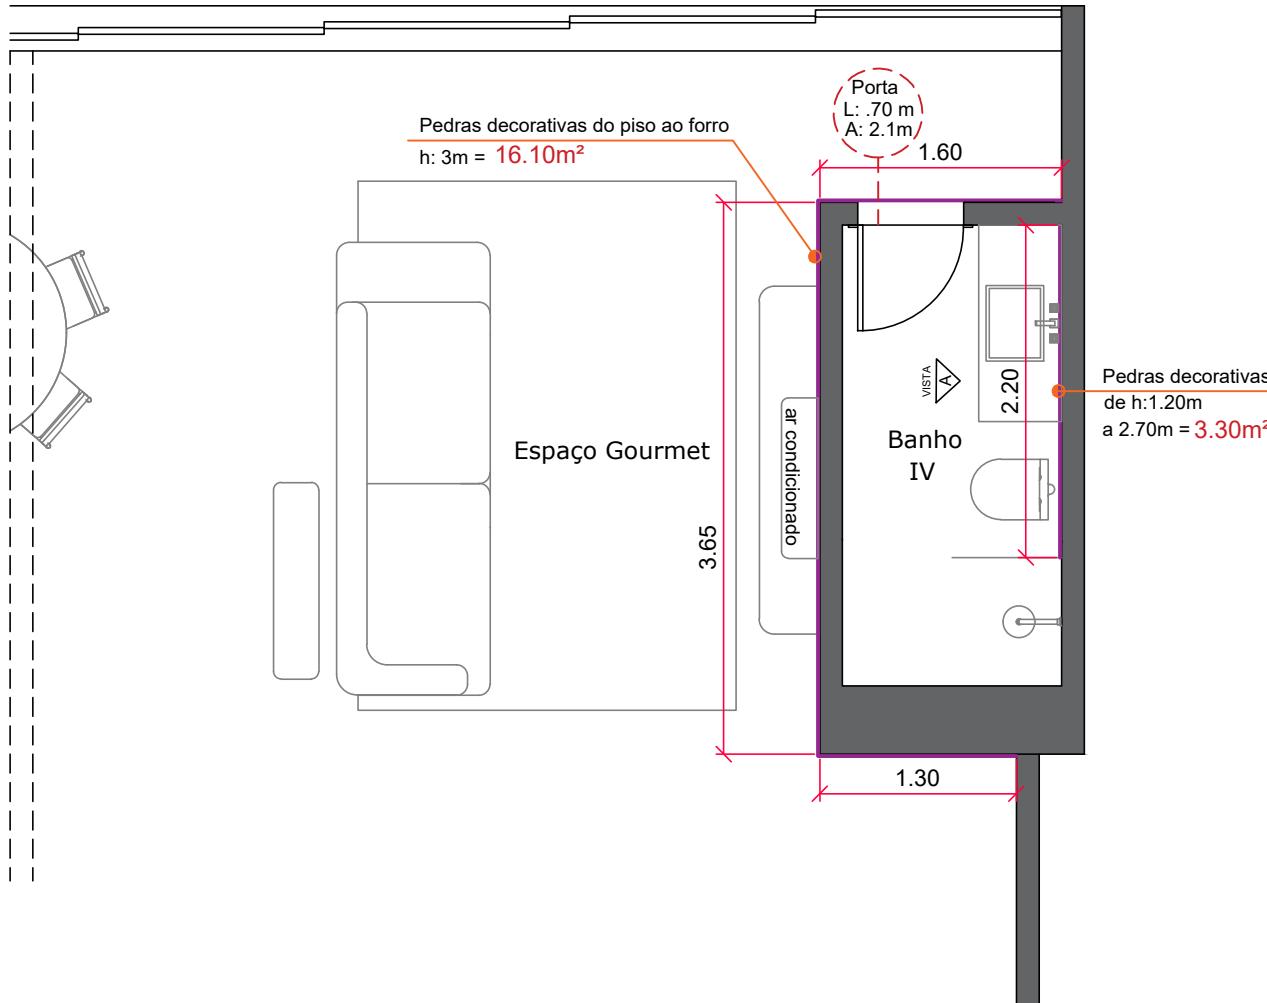

### LEGENDA

	Pedra Madeira (Champagne)
	*confirmar com cliente
	16.10 m <sup>2</sup> Espaço Gourmet
	3.30 m <sup>2</sup> Banho IV

\*instalar suporte do ar condicionado antes da pedra!!

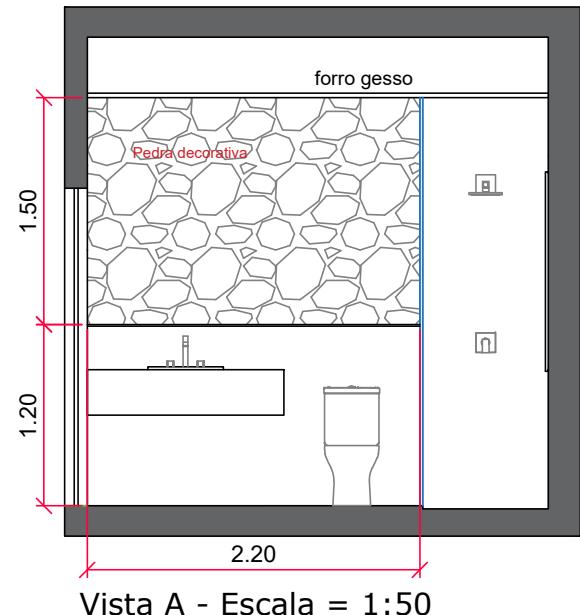

Planta baixa - Escala = 1:50

bis arquitetura

Bertонceli & Soares Arquitetos Associados Ltda.  
Rua Cardoso Pimentel, 61A, Centro, Porto Feliz - SP  
Ana Flávia Bertonceli - Matheus Soares  
(15) 3261 2180 - contato@bisarquitetura.com

# Detalhamento de Pedras Decorativas


## Espaço Gourmet - E = 1:50

CONFERIR MEDIDAS NO LOCAL

### LEGENDA

	Travertino Rock Face *confirmar com cliente
	2.90 m <sup>2</sup> Iha
	3.35 m <sup>2</sup> Churrasqueira

Planta baixa - Escala = 1:50

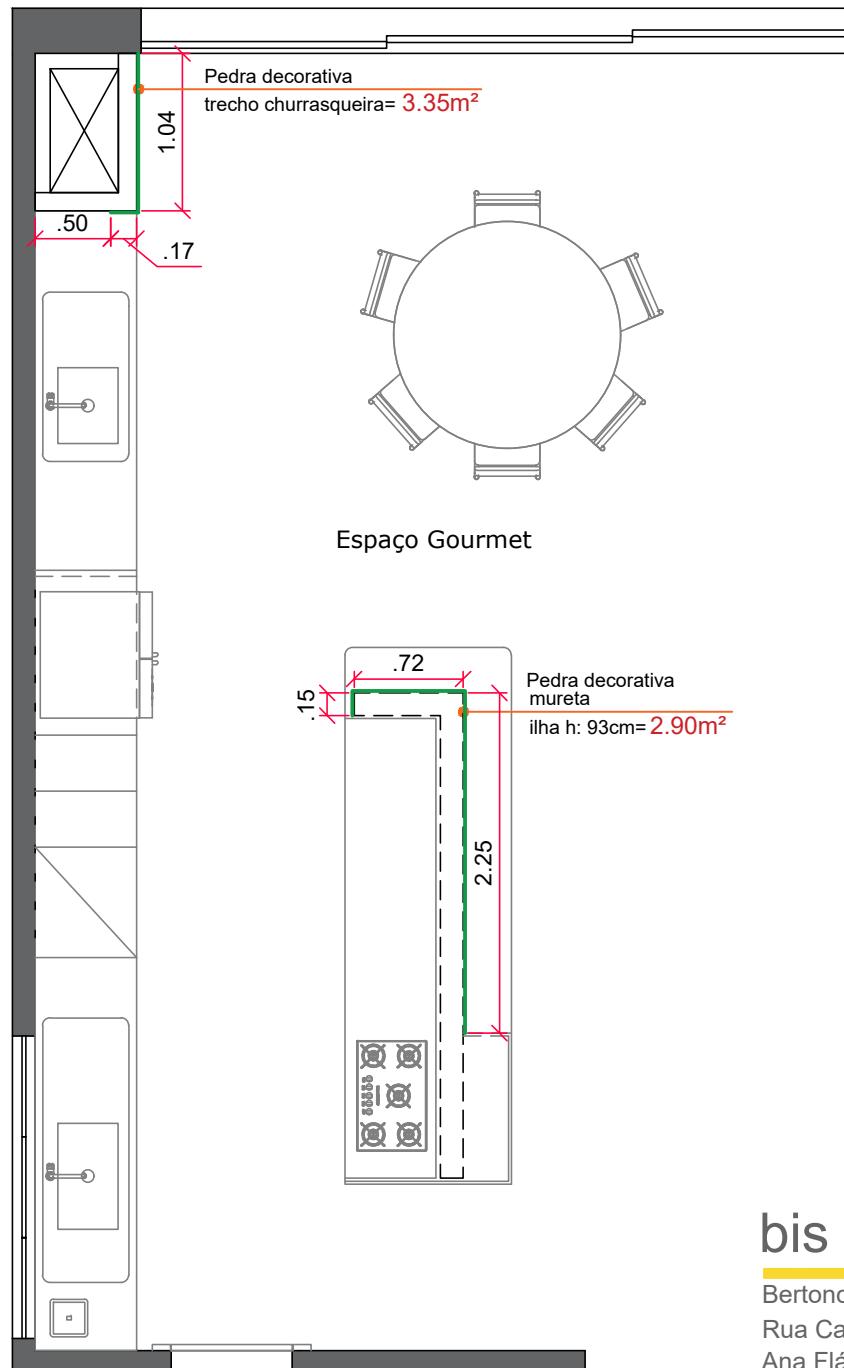

Espaço Gourmet


bis arquitetura

Bertонceli & Soares Arquitetos Associados Ltda.  
Rua Cardoso Pimentel, 61A, Centro, Porto Feliz - SP  
Ana Flávia Bertonceli - Matheus Soares  
(15) 3261 2180 - contato@bisarquitetura.com

# Detalhamento de Pedras Decorativas

## Fachada - E = 1:50

CONFERIR MEDIDAS NO LOCAL

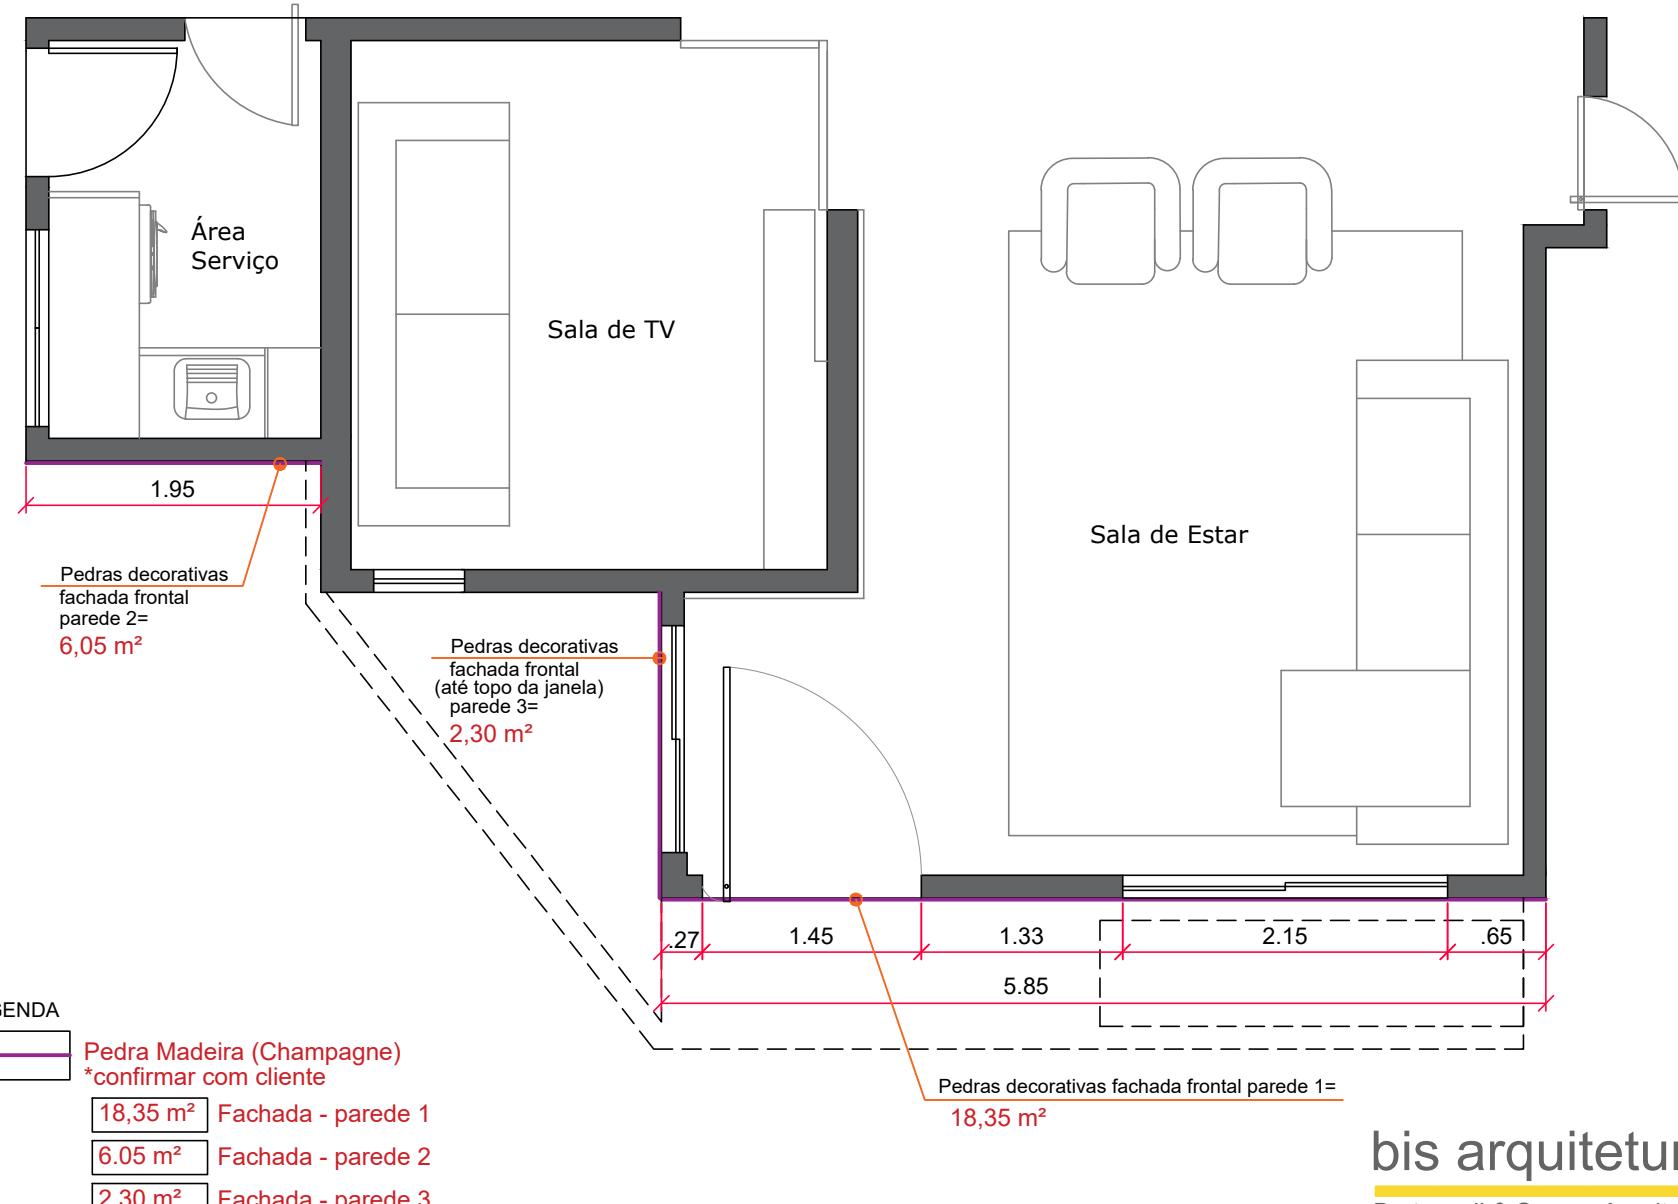

Planta baixa - Escala = 1:50

bis arquitetura

Bertonceli & Soares Arquitetos Associados Ltda.  
Rua Cardoso Pimentel, 61A, Centro, Porto Feliz - SP  
Ana Flávia Bertonceli - Matheus Soares  
(15) 3261 2180 - contato@bisarquitetura.com