


ELEVAÇÃO ESQUERDA
ESCALA 1:100

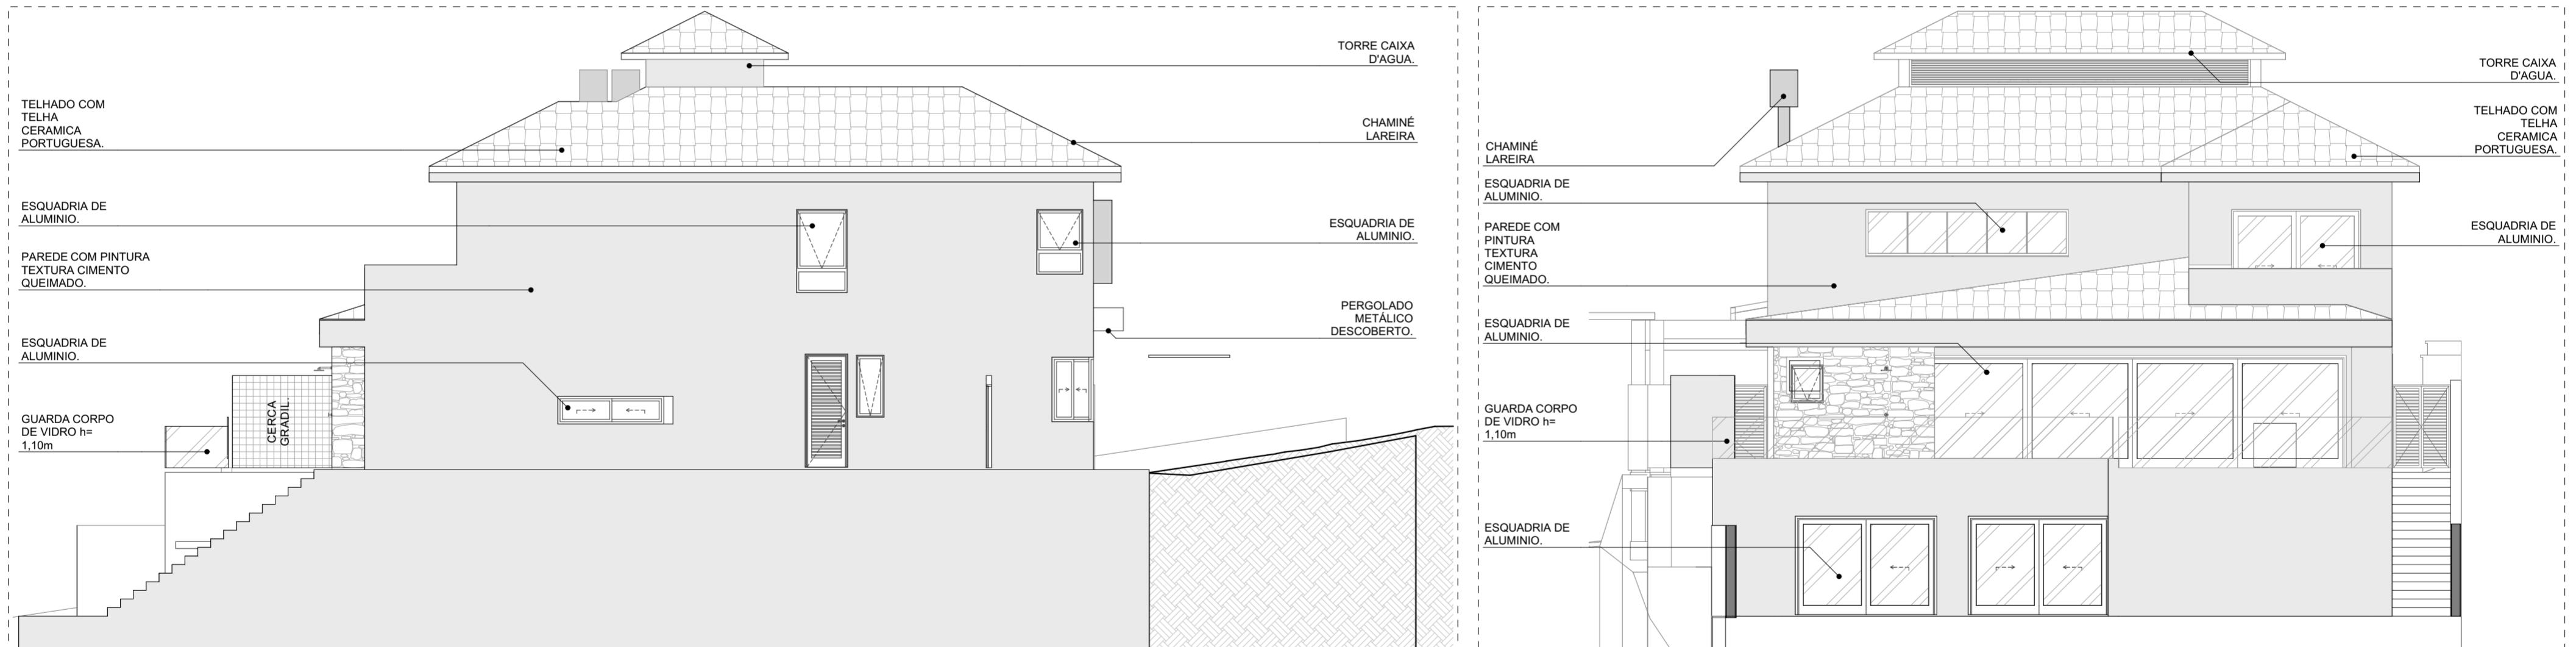

ELEVAÇÃO DIREITA
ESCALA 1:100



TODAS AS MEDIDAS DEVERÃO SER CONFERIDAS NO LOCAL.



DANIEL SZEGO
ARQUITETURA

Av. São Camilo, nº1025,
Granja Viana cep 06709-150
Cotia - SP
Fone: +55 11 99914 1673
www.danielszegoarq.com.br

PROJETO/CLIENTE:

Residência Algave

ENDEREÇO:
Rua Alameda Algave, Lote 03 - Quadro 02 - Condomínio Mosaico da Aldeia - Quintas do Igaí - Santana de Parnaíba - SP

FOLHA:
EX ELEV - ELEVACÕES -R0

DATA:
24/03/2023

ETAPA:
ARQ-EX

ARQUITETO RESPONSÁVEL:
DANIEL SZEGO
CAU:
A62080-7

ESCALA: FOLHA
1:100 301