

CADERNO DE PROJETO EXECUTIVO

CLIENTES: DANIELLE E FELIPE

AMBIENTES: ÁREA SOCIAL (SALA, VARANDA, COZINHA E LAVANDERIA)

efeito final
ARQUITETURA

Demolição do piso da lavanderia e nivelamento do contrapiso com a cozinha



Demolição do piso da varanda e nivelamento do contrapiso com a sala




• Demolição completa do azulejo, pia, cuba e torneira existente

• Demolição da parede (alinhar com a parede da varanda)

• Demolição da esquadria

• Demolição da boneca (deixar apenas o pilar)



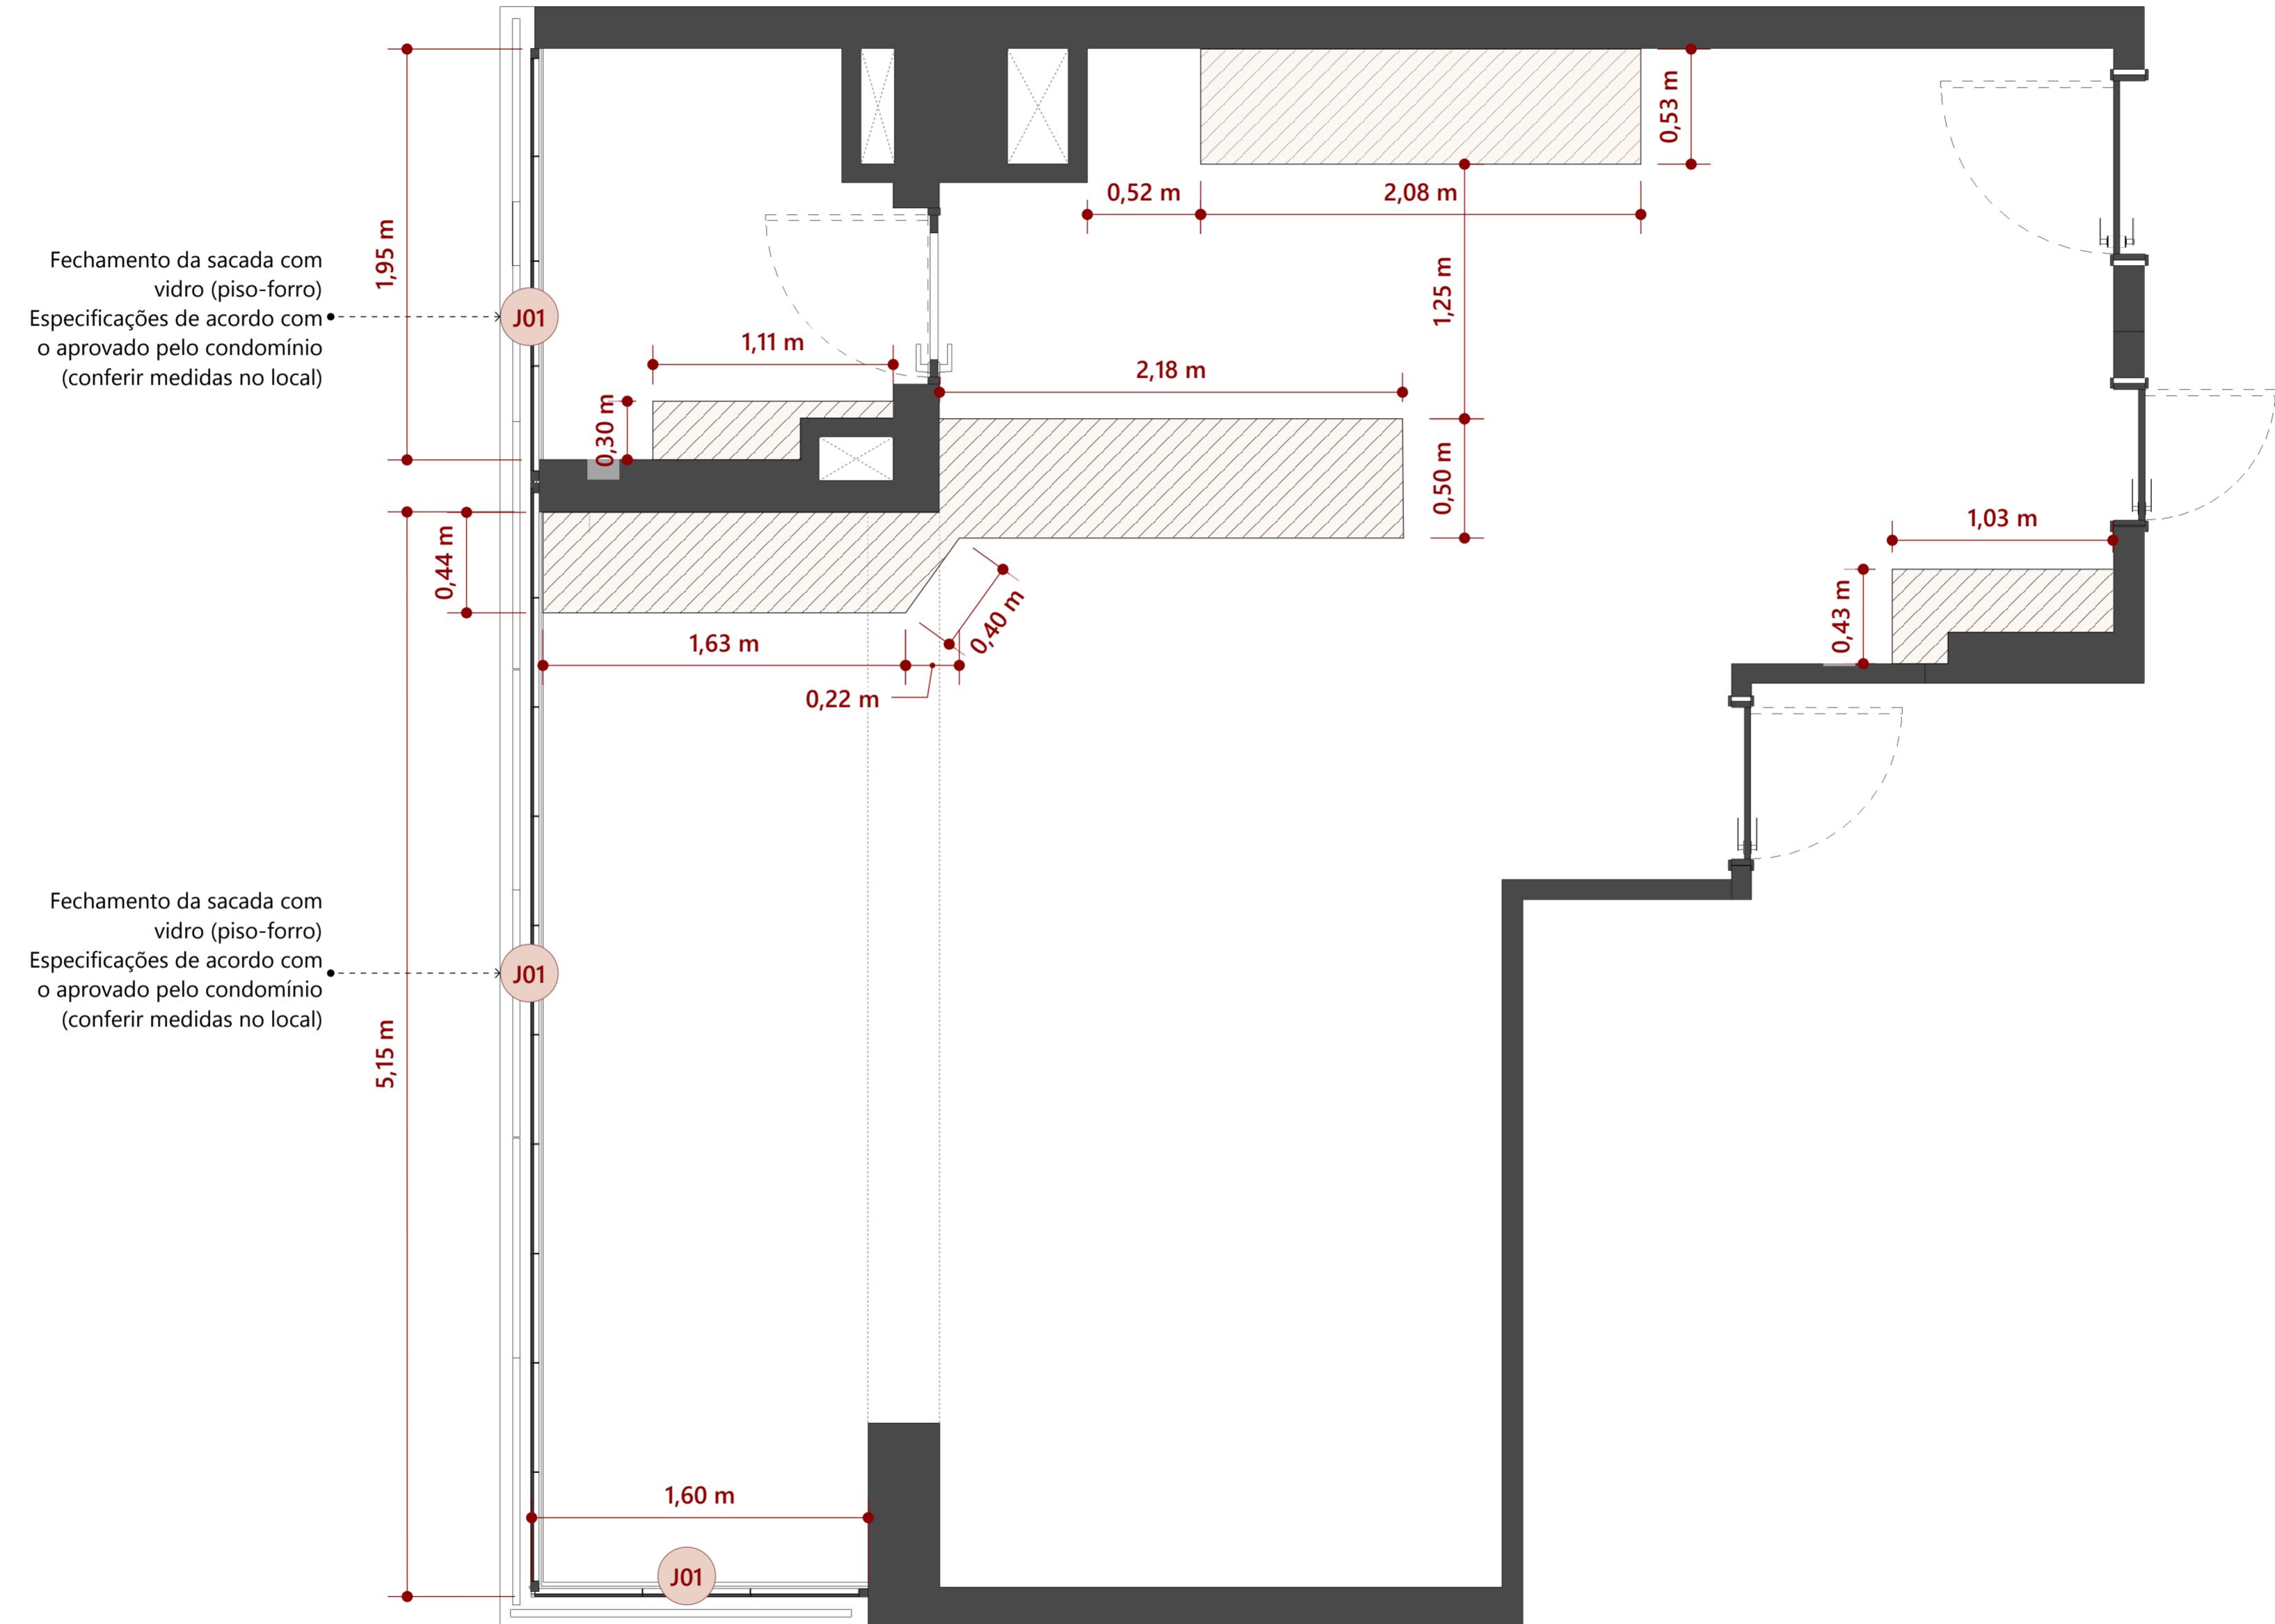


LEGENDA DE CONSTRUÇÃO

SIMB.	DESCRIÇÃO	AMBIENTE
	Construção do socalco de alvenaria com 15cm de altura (prever passagem de tubulação de gás e elétrica pelo piso na ilha)	Cozinha e Lavanderia

NOTAS:

1. Conferir todas as medidas no local;
2. Todas as cotas estão em metros;
3. Todas as cotas são acabadas.

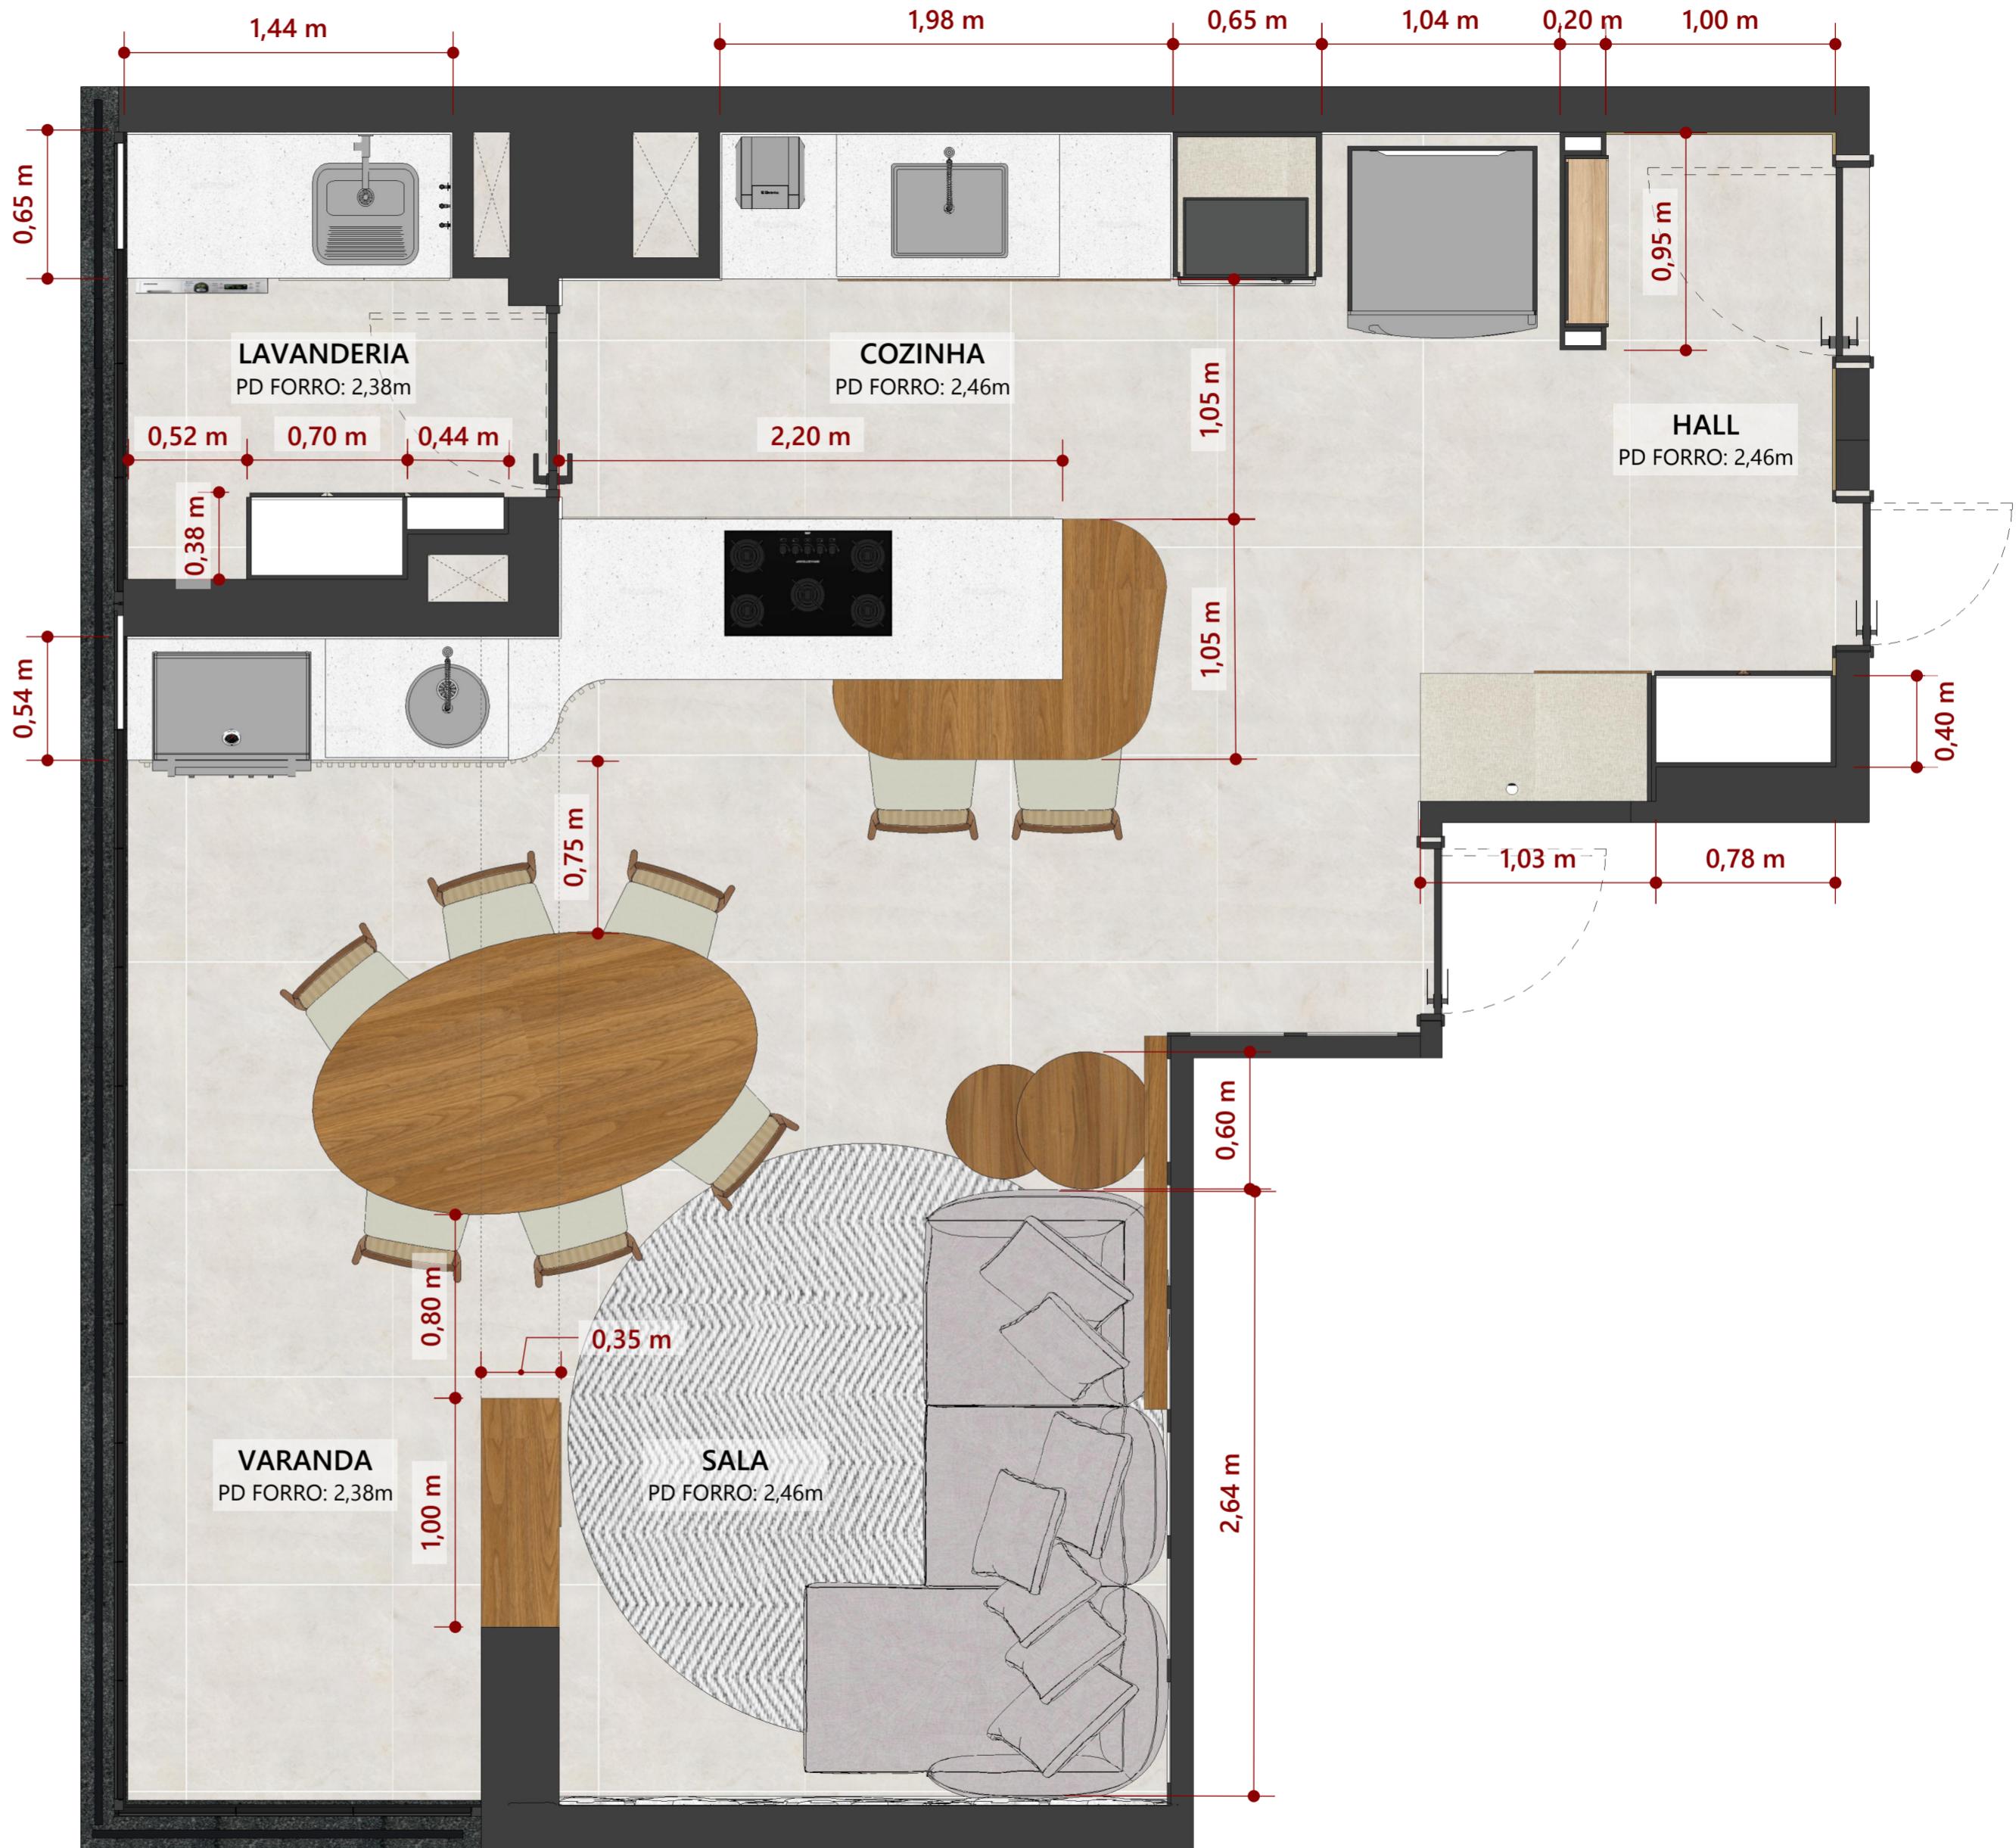

NOTAS:

1. Conferir todas as medidas no local;
2. Todas as cotas estão em metros;
3. Todas as cotas são acabadas.



LEGENDA DE EQUIPAMENTOS E ELETRODOMÉSTICOS


SIMB.	Descrição	MARCA	ACAB.	QUANT.
1	Adega Philco PAD12E Display Digital 12 Garrafas - Medidas: Altura 0,63m x Largura 0,26m x Profundidade 0,49m	Philco	Preto	01
2	Cervejeira Philco 91L 3 em 1 Display Digital PCV142P - Medidas: Altura 0,84m x Largura 0,40m x Profundidade 0,48m	Philco	Preto	01
3	Projetor de teto com tela de projeção elétrica - Largura 1,50m (distância entre projetor e tela: 2,20m)	Á definir	Preto	01
4	Aparelho internet e assinatura de TV	Á definir	Preto	01
5	Sistema de som - Recomendado 4 caixas de som embutidas no forro e 1 subwoofer no armário	Á definir	Preto	01

LEGENDA DE MOBILIÁRIO

SIMB.	Descrição	MARCA	ACAB.	QUANT.
1	Quadro Pintura Geo PC 01 por Patrícia Costa apoiado em prateleira em canvas com moldura flutuante preta - Medidas: 0,60 x 0,84m	Ammo Quadros	Preto	01
2	Quadro Escrita Pai Nossa em canvas com moldura canaleta preta - Medidas: 0,50 x 0,70m	Larissa Ferreira Art Quadros	Preto	01
3	Sofá 3 lugares com almofadas soltas sugestão de tecido: Acquablock ou Linhão impermeabilizado - Medidas: 2,65 x 1,00m (com chaise até 1,60m)	Á definir	Tecido cinza claro	01
4	Tapete de PVC com borda invertida ou Nuvens Groen formato redondo - Medida: 2,50m de diâmetro	Oficina do tapete ou Casa e Encanto	Palha 79	01
5	Conjunto de mesas laterais em madeira tauari e estrutura metálica preta - Medidas: 0,35m e 0,40m de diâmetro	Casavee	Madeira Tauari	01
6	Mesa de jantar tampo oval e pé cone em madeira laminada freijó - Medidas: 2,00 x 1,20m	Madeira Madeira ID: 4654002	Madeira Freijó	01
7	Cadeira Atacama em madeira maciça tauari cor freijó, assento estofado em tecido linho bege T23 e encosto em palha sextavada - Medidas: Largura: 51cm, Profundidade: 55cm	Móveis Gruber SKU 9.21-265-T23	Madeira estofado e palha	08
8	Persiana rolô tela solar trama 3% comando lado esquerdo embutida no forro acabamento off White Medidas: 4 módulos de 1,25m e 1 módulo de 1,35m (conferir medidas no local)	Á definir	Tela solar trama 3%	01

NOTAS:

1. Conferir todas as medidas no local;
2. Todas as cotas estão em metros;
3. Todas as cotas são acabadas.

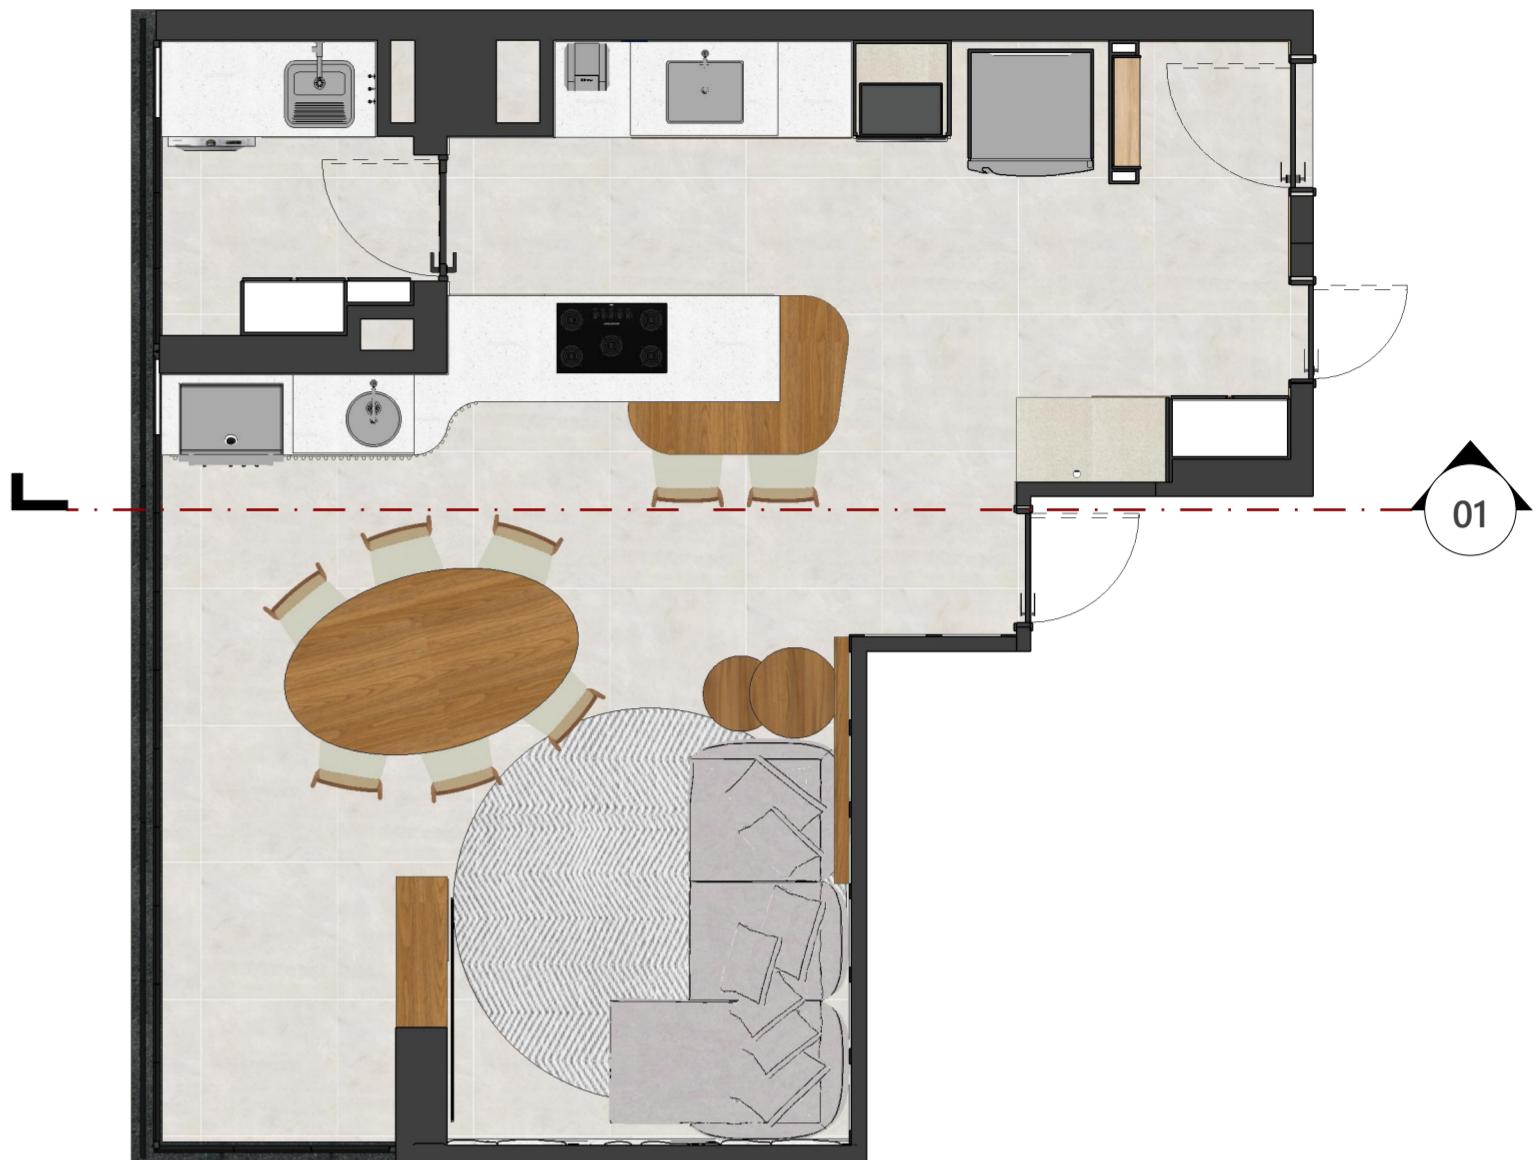

LEGENDA DE EQUIPAMENTOS E ELETRODOMÉSTICOS

SIMB.	Descrição	MARCA	ACAB.	QUANT.
6	Churrasqueira a gás - Medidas: 70cm de largura	Á definir	Inox	01
7	Coifa de ilha - Medidas: Largura: 0,90m x Profundidade 0,60m (Altura de instalação: 0,70m da bancada)	Á definir	Inox	01
8	Cooktop 5 Bocas - Medidas: Largura 0,73m x Profundidade 0,46m	Brastemp	Preto	01
9	Purificador de água de bancada - fria e natural	Á definir	Inox	01




LEGENDA DE MOBILIÁRIO

SIMB.	Descrição	MARCA	ACAB.	QUANT.
7	Cadeira Atacama em madeira maciça tauari cor freijó, assento estofado em tecido linho bege T23 e encosto em palha sextavada - Medidas: Largura: 51cm, Profundidade: 55cm	Móveis Gruber SKU 9.21-265-T23	Madeira estofado e palha	08

NOTAS:

1. Conferir todas as medidas no local;
2. Todas as cotas estão em metros;
3. Todas as cotas são acabadas.

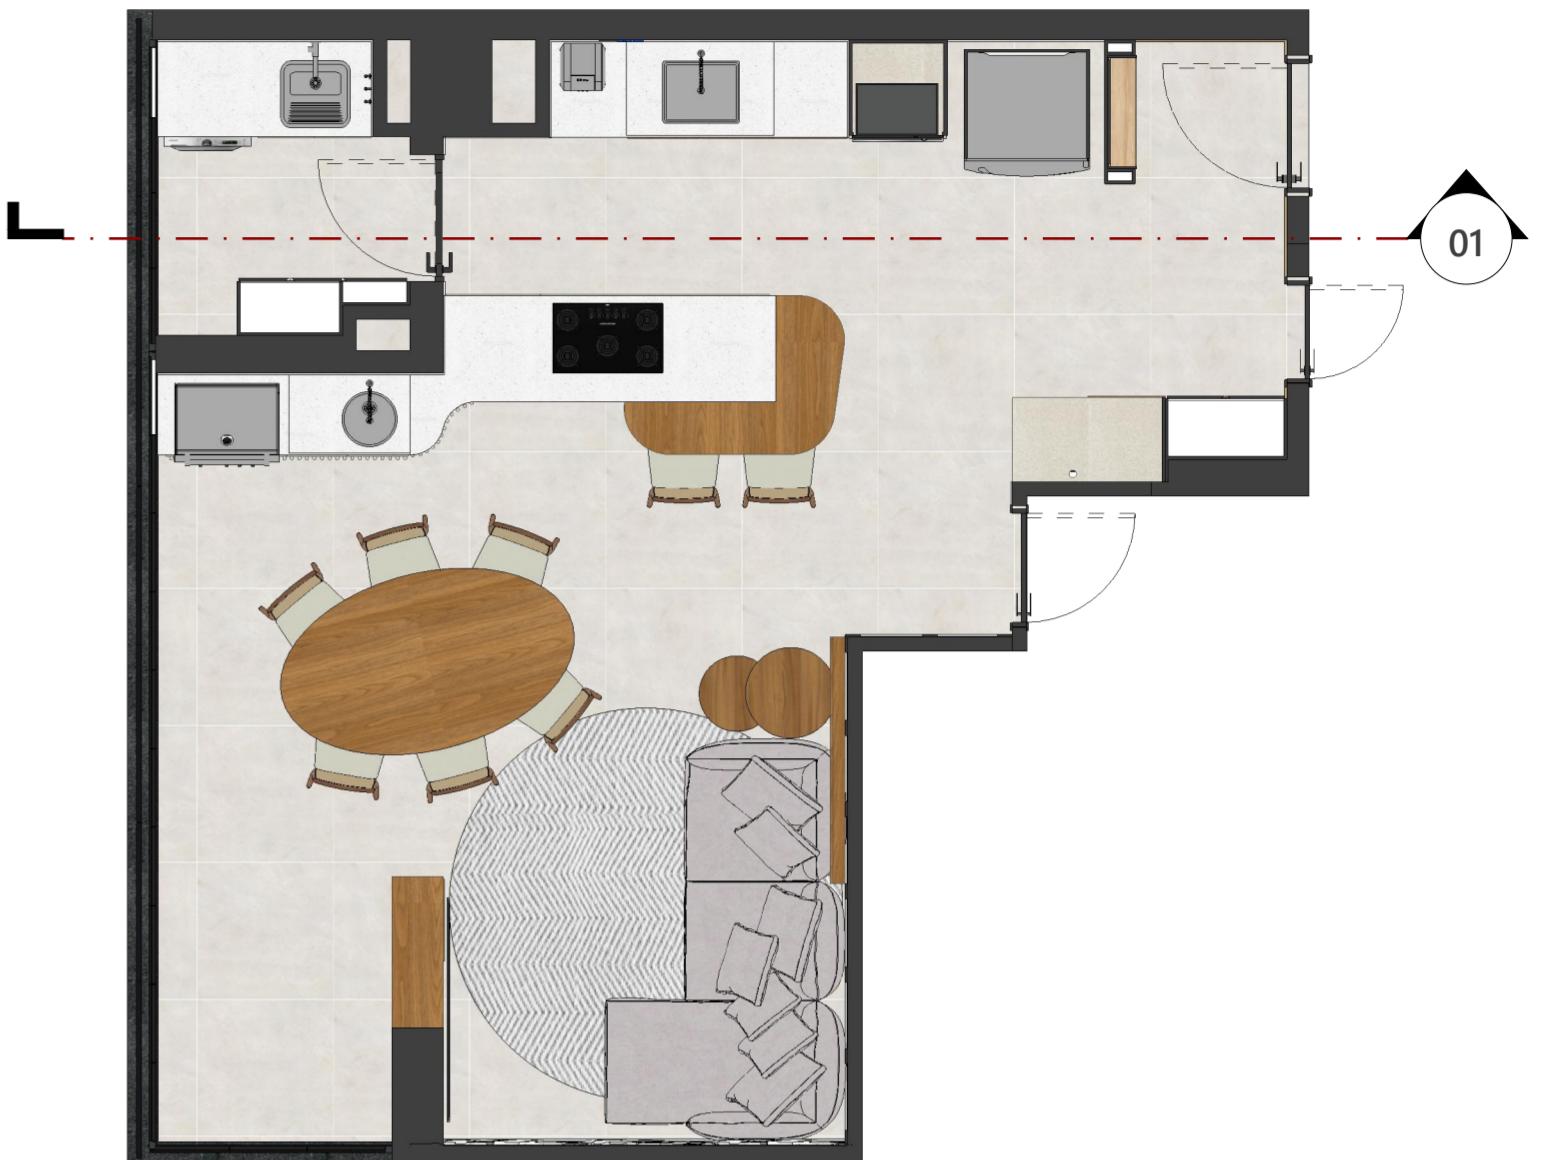


02 PLANTA GERAL
ESCALA 1:50


LEGENDA DE EQUIPAMENTOS E ELETRODOMÉSTICOS

SIMB.	Descrição	Marca	Acab.	Quant.
10	Condensadora multi split - Instalação com mão francesa acima da bancada (o mais próximo do forro possível)	Á definir	Branco	01
11	Aquecedor a gás	Á definir	Branco	01
12	Varal de teto - Medidas: 1,20 x 0,56m	Á definir	Branco	01
13	Máquina lava e seca 14kg - Medidas: Largura: 60cm, Altura: 85cm, Profundidade: 61cm	Á definir	Inox	01
14	Máquina lava louças 10 serviços - Medidas: Largura: 43cm, Altura: 85cm, Profundidade: 64cm	Brastemp	Inox	01
15	Microondas de embutir 28l - Medidas: Largura: 53cm, Altura: 33cm, Profundidade: 44cm	Philco	Inox	01
16	Forno de embutir a gás 78l - Medidas: Largura: 60cm, Altura: 62cm, Profundidade: 58cm	Brastemp	Preto	01
17	Geladeira frost free inverse 588l - Medidas: Largura: 84cm, Altura: 188cm, Profundidade: 80cm	Brastemp	Inox	01

NOTAS:

1. Conferir todas as medidas no local;
2. Todas as cotas estão em metros;
3. Todas as cotas são acabadas.

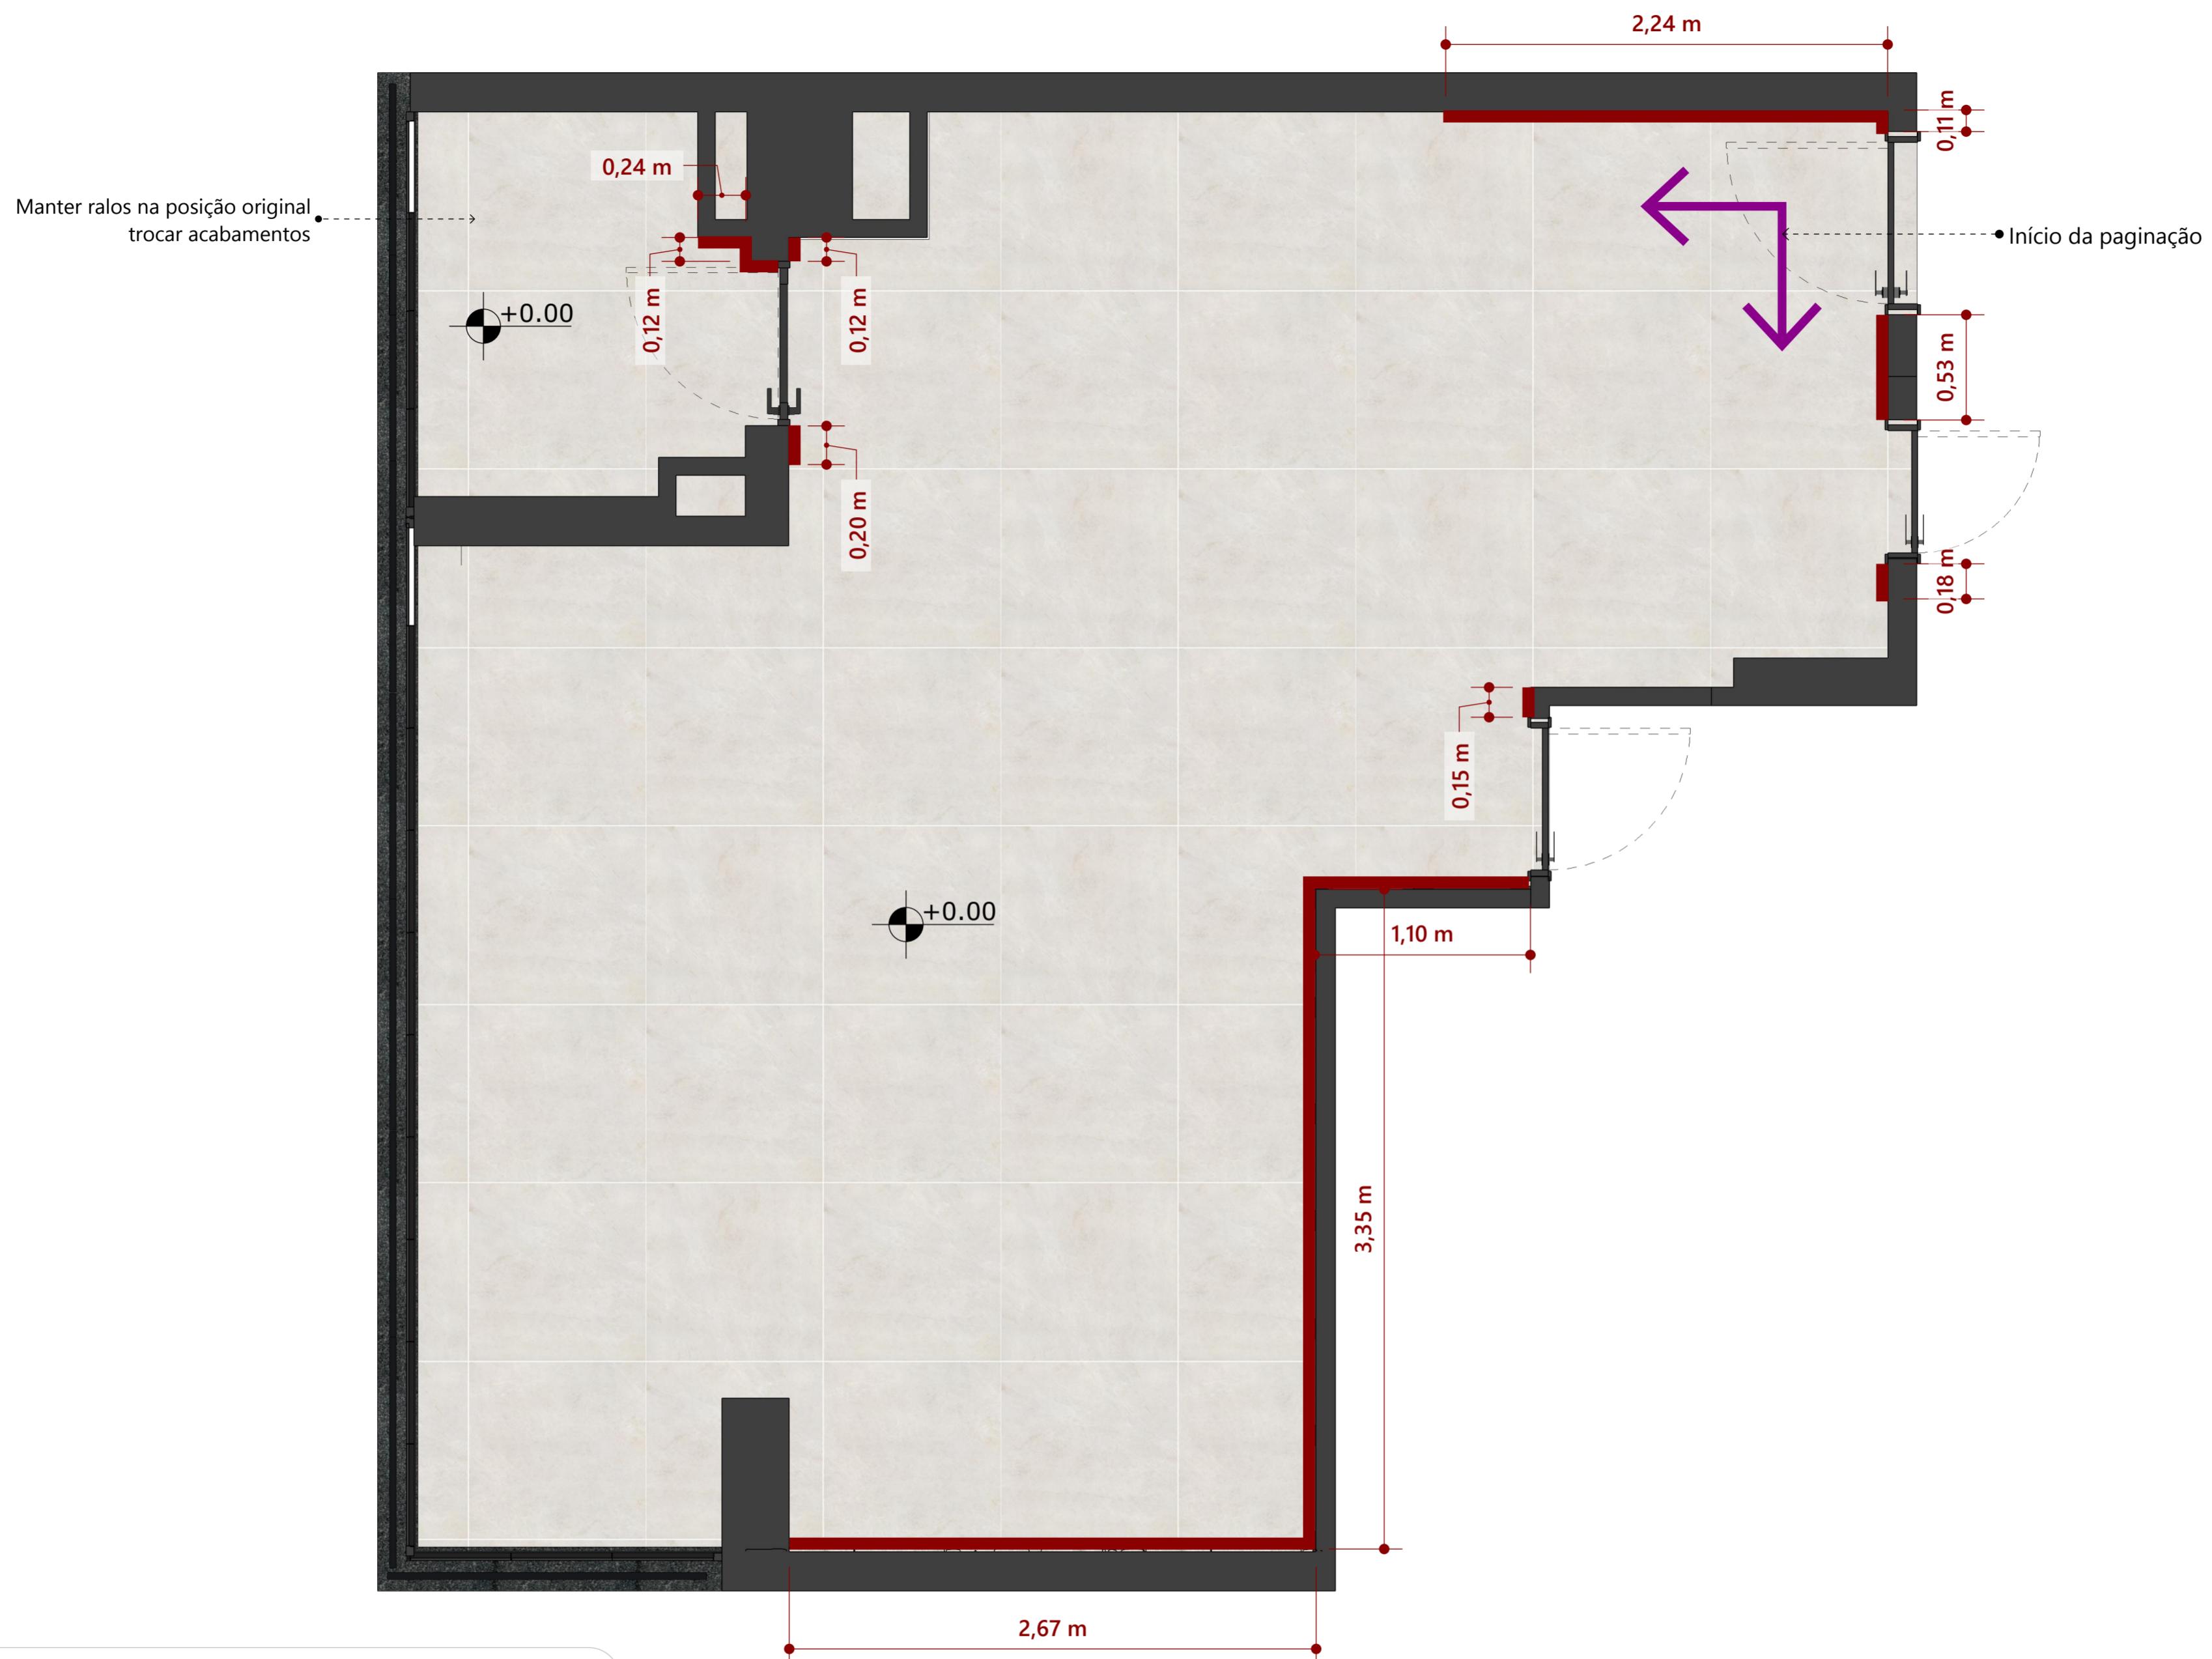

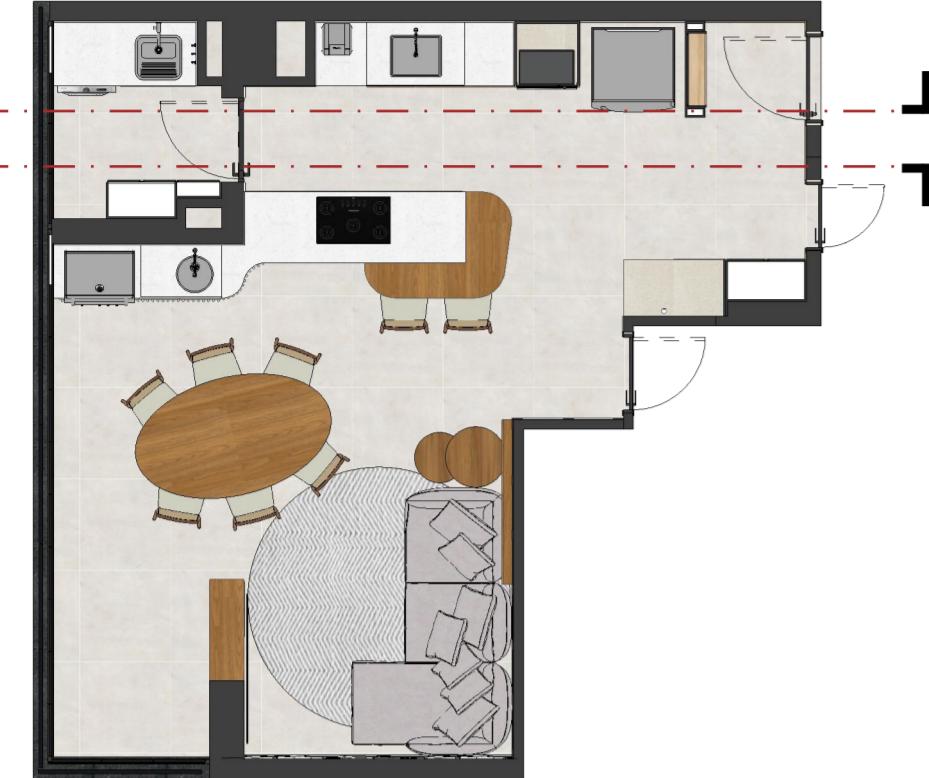


01 PLANTA GERAL
ESCALA 1:50

LEGENDA DE ELÉTRICA


SIMB.	DESCRÇÃO	TIPO
①	Conjunto 4x2 com 1 ponto de interfone	Remanejado
②	Conjunto 4x2 com 1 tomada 10A 127V	Existente
③	Conjunto 4x2 com 1 tomada 20A 127V dedicada para forno a gás	Remanejado
④	Conjunto 4x2 com 1 tomada 20A 127V dedicada para microondas	Novo
⑤	Conjunto 4x2 com 2 tomadas 20A 127V para eletroportáteis	Novo
⑥	Conjunto 4x2 com 2 tomadas 20A 127V para triturador e lava louças	Novo
⑦	Conjunto 4x2 com 2 tomadas 20A 127V para filtro de água e eletroportáteis	Novo
⑧	Conjunto 4x2 com 1 tomada 20A 127V dedicada para condensadora	Novo
⑨	Conjunto 4x2 com 1 tomada 10A 127V	Existente
⑩	Conjunto 4x2 com 1 tomada 20A 127V e 1 tomada 20A 220V	Modificar
⑪	Conjunto 4x2 com 2 tomadas 20A 127V para eletroportáteis	Novo
⑫	Conjunto 4x4 com 2 tomadas 20A 127V e 2 tomadas 10A 127V para adega, cervejeira e cafeteira	Novo
⑬	Conjunto 4x4 com 6 interruptores paralelos (ver circuitos na planta ilum.)	Modificar
⑭	Conjunto 4x2 com 1 tomada 20A 127V para cooktop	Novo
⑮	Ponto rabicho para coifa no forro	Novo

- Tomadas à demolar
- Tomadas à manter
- Tomadas novas


NOTAS:
 1. Conferir todas as medidas no local;
 2. Todas as cotas estão em metros;
 3. Todas as cotas são acabadas.

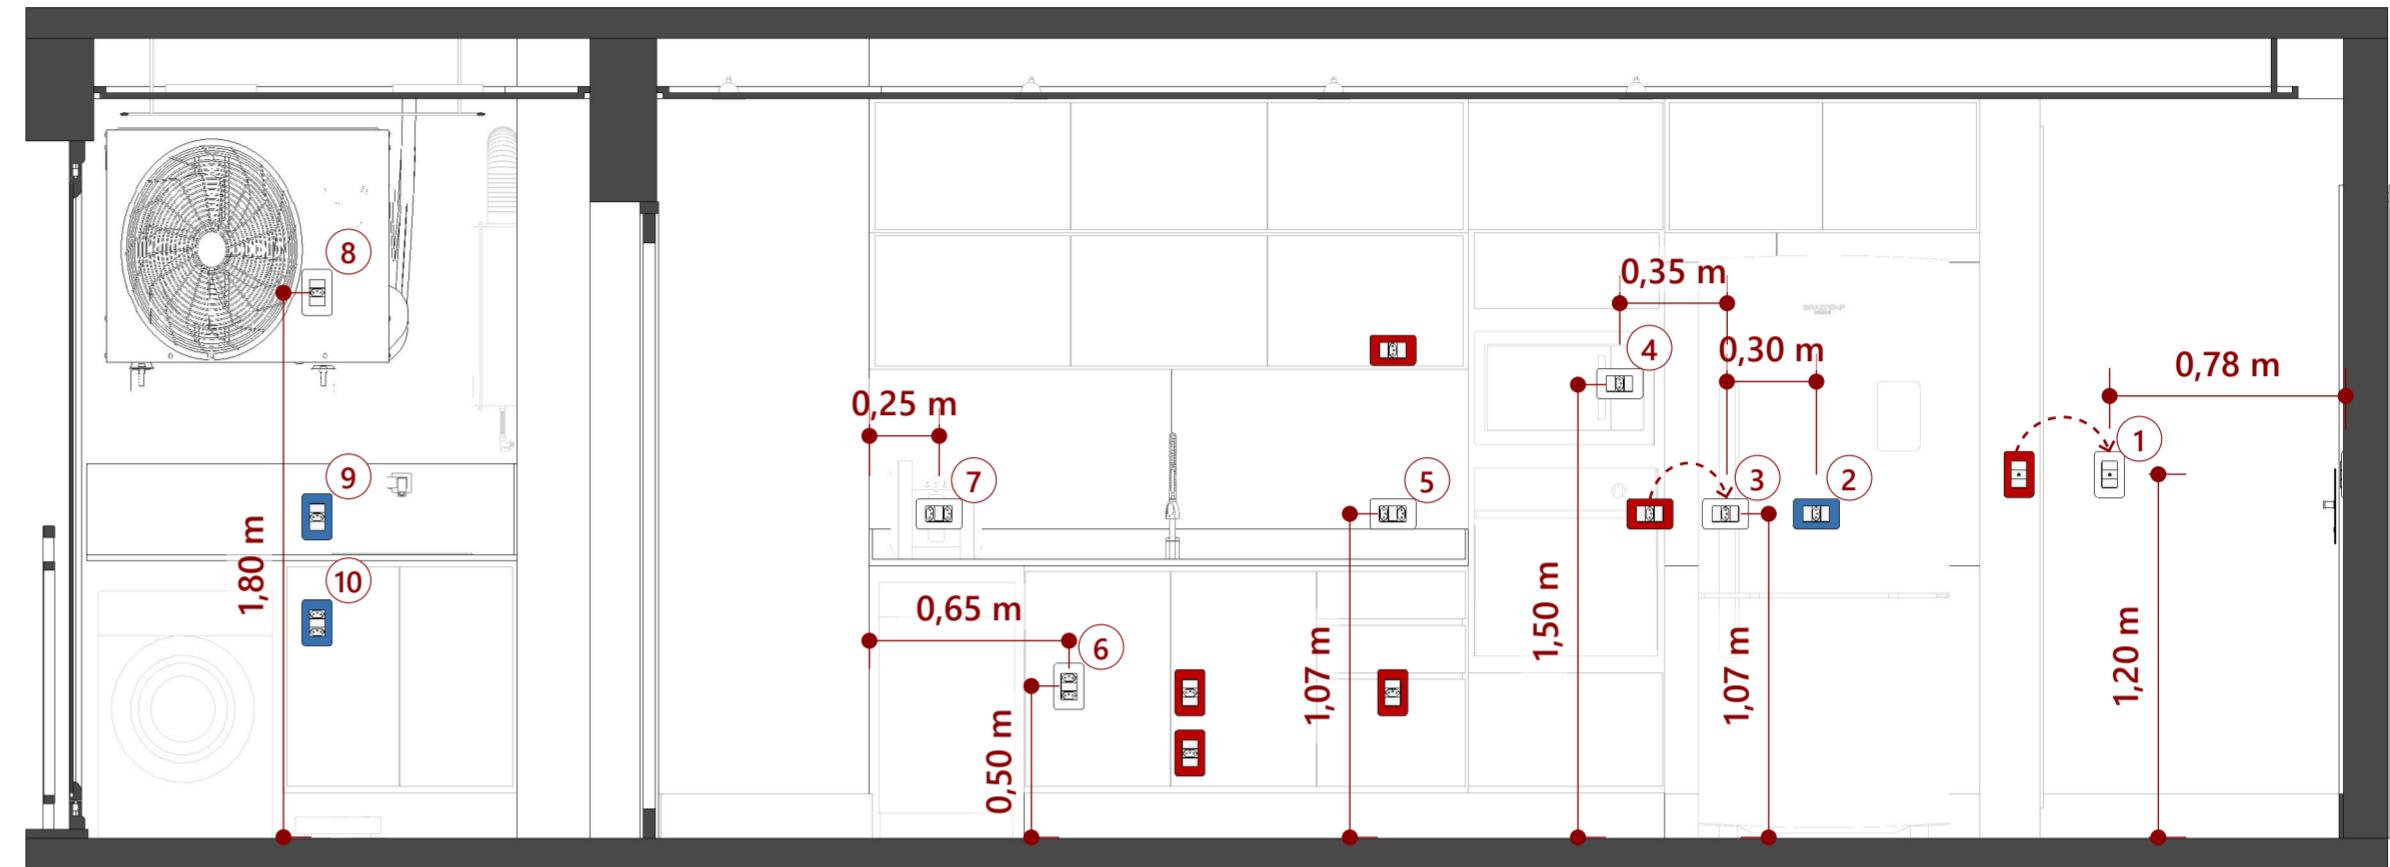


02 ELEVAÇÃO A
ESCALA 1:25

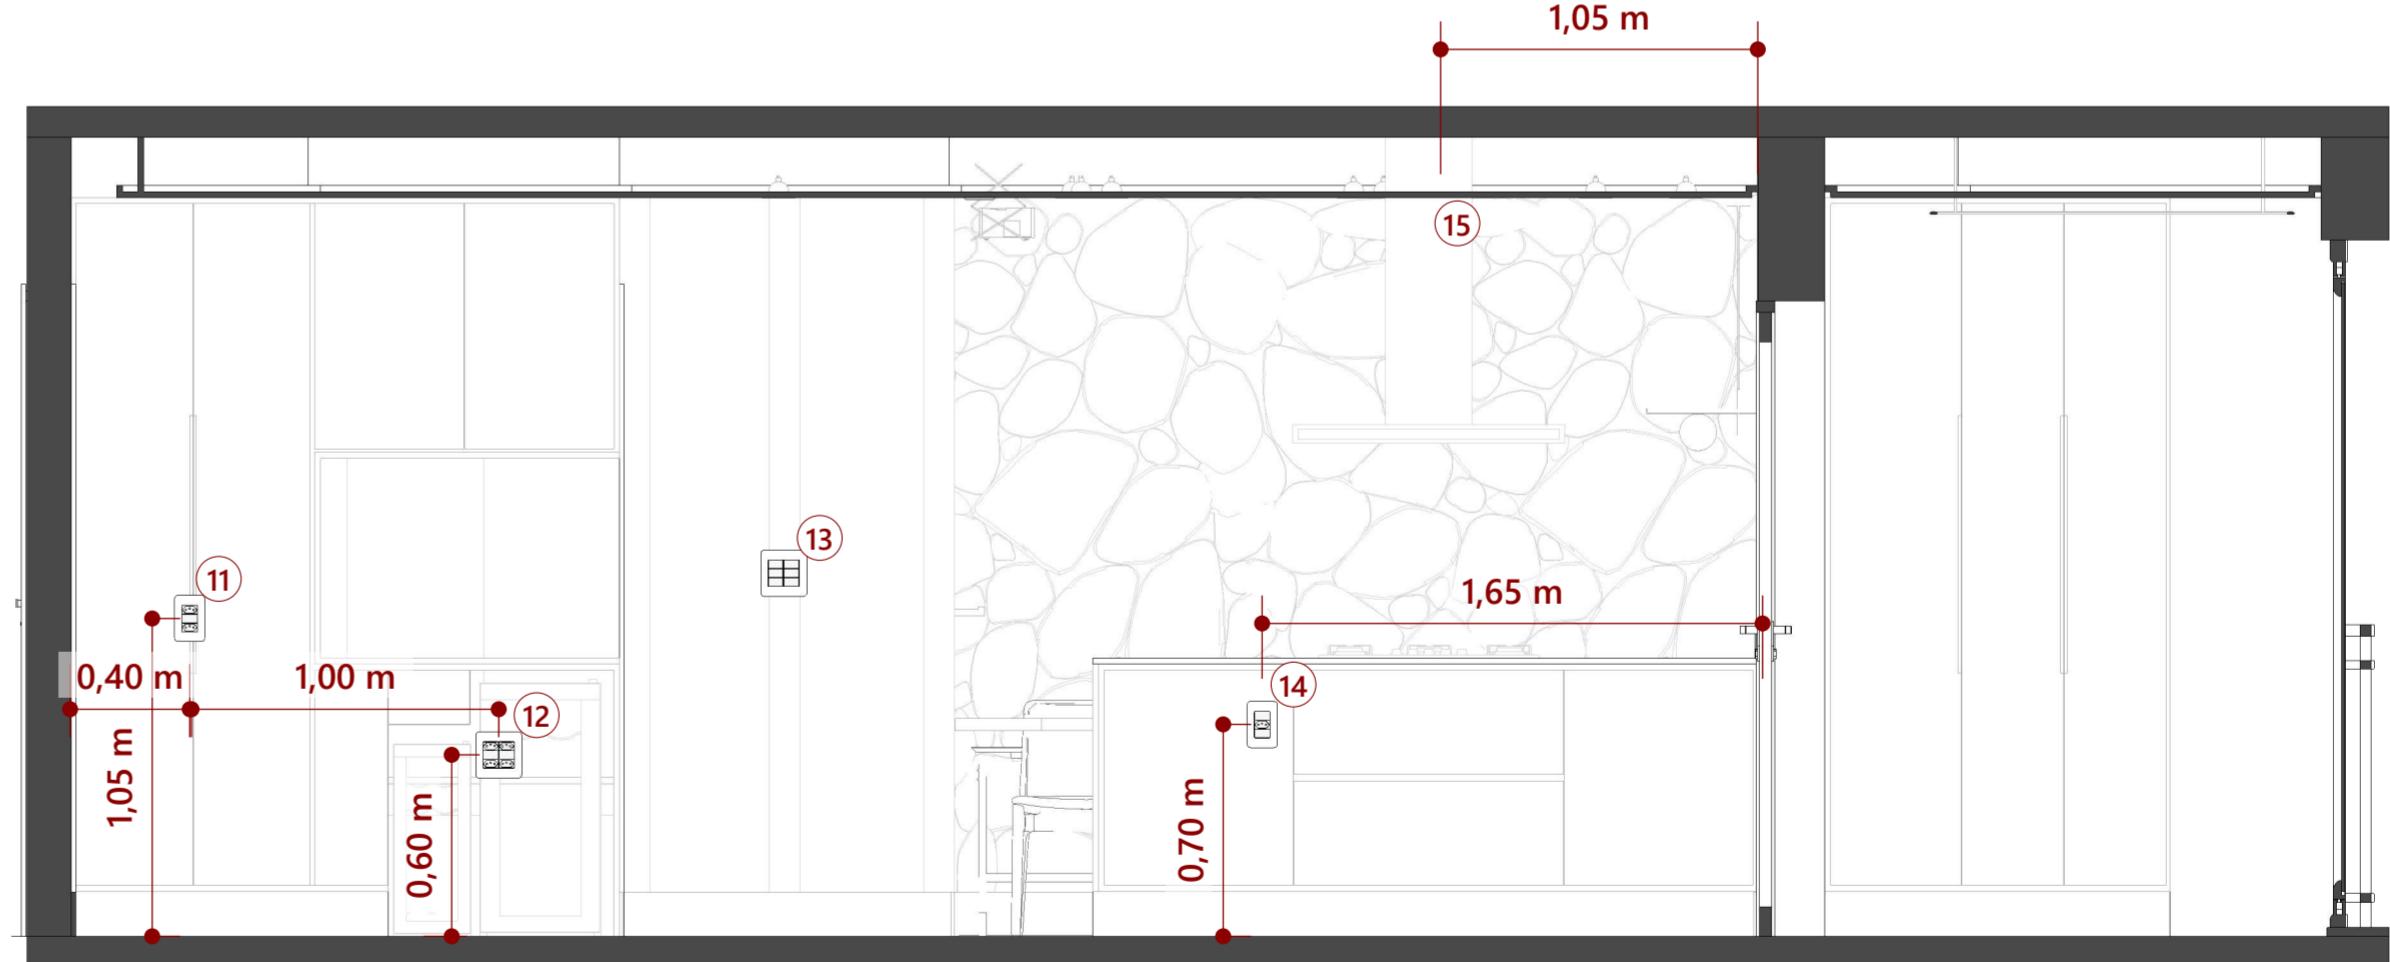

03 ELEVAÇÃO B
ESCALA 1:25

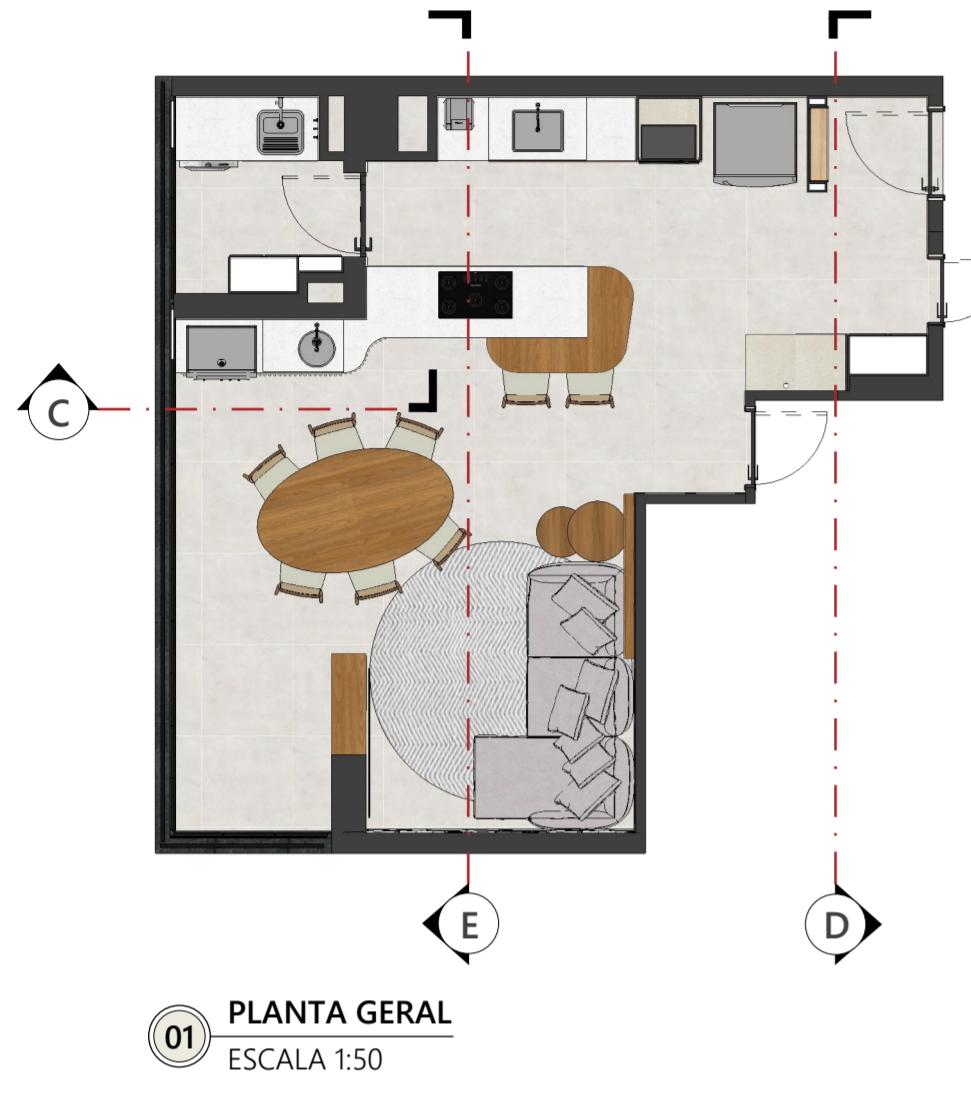

01 PLANTA GERAL
ESCALA 1:50

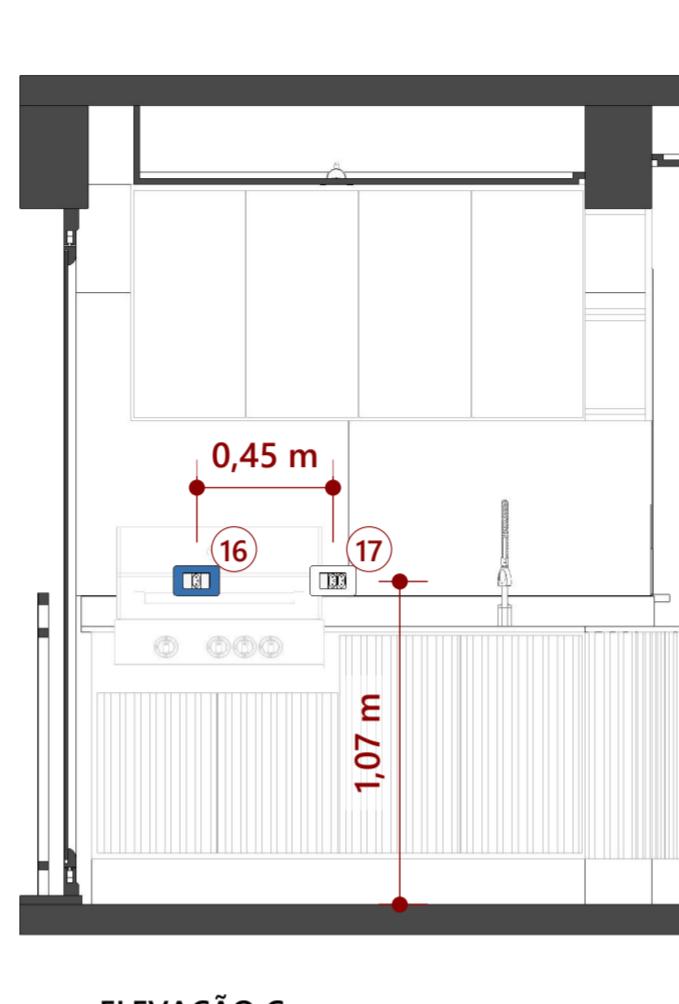


ELEVAÇÃO C
ESCALA 1:25



ELEVAÇÃO D
ESCALA 1:25

LEGENDA DE ELÉTRICA



SIMB.	DESCRÍÇÃO	TIPO
15	Ponto rabicho para coifa no forro	Novo
16	Conjunto 4x2 com 1 tomada 10A 127V	Existente
17	Conjunto 4x2 com 2 tomadas 20A 127V	Modificar
18	Conjunto 4x4 com 6 interruptores paralelos (ver circuitos na planta ilum.)	Modificar
19	Ponto rabicho para tela de projeção no forro (verificar especificações)	Novo
20	Conjunto 4x2 com 2 tomadas slim 10A 127V dentro do nicho da marcenaria (acabamento marrom)	Novo
21	Conjunto 4x2 com 2 tomadas slim 10A 127V dentro da gaveta da marcenaria (acabamento marrom)	Novo
22	Conjunto 4x2 com 2 tomadas 20A 127V para eletroportáteis	Novo

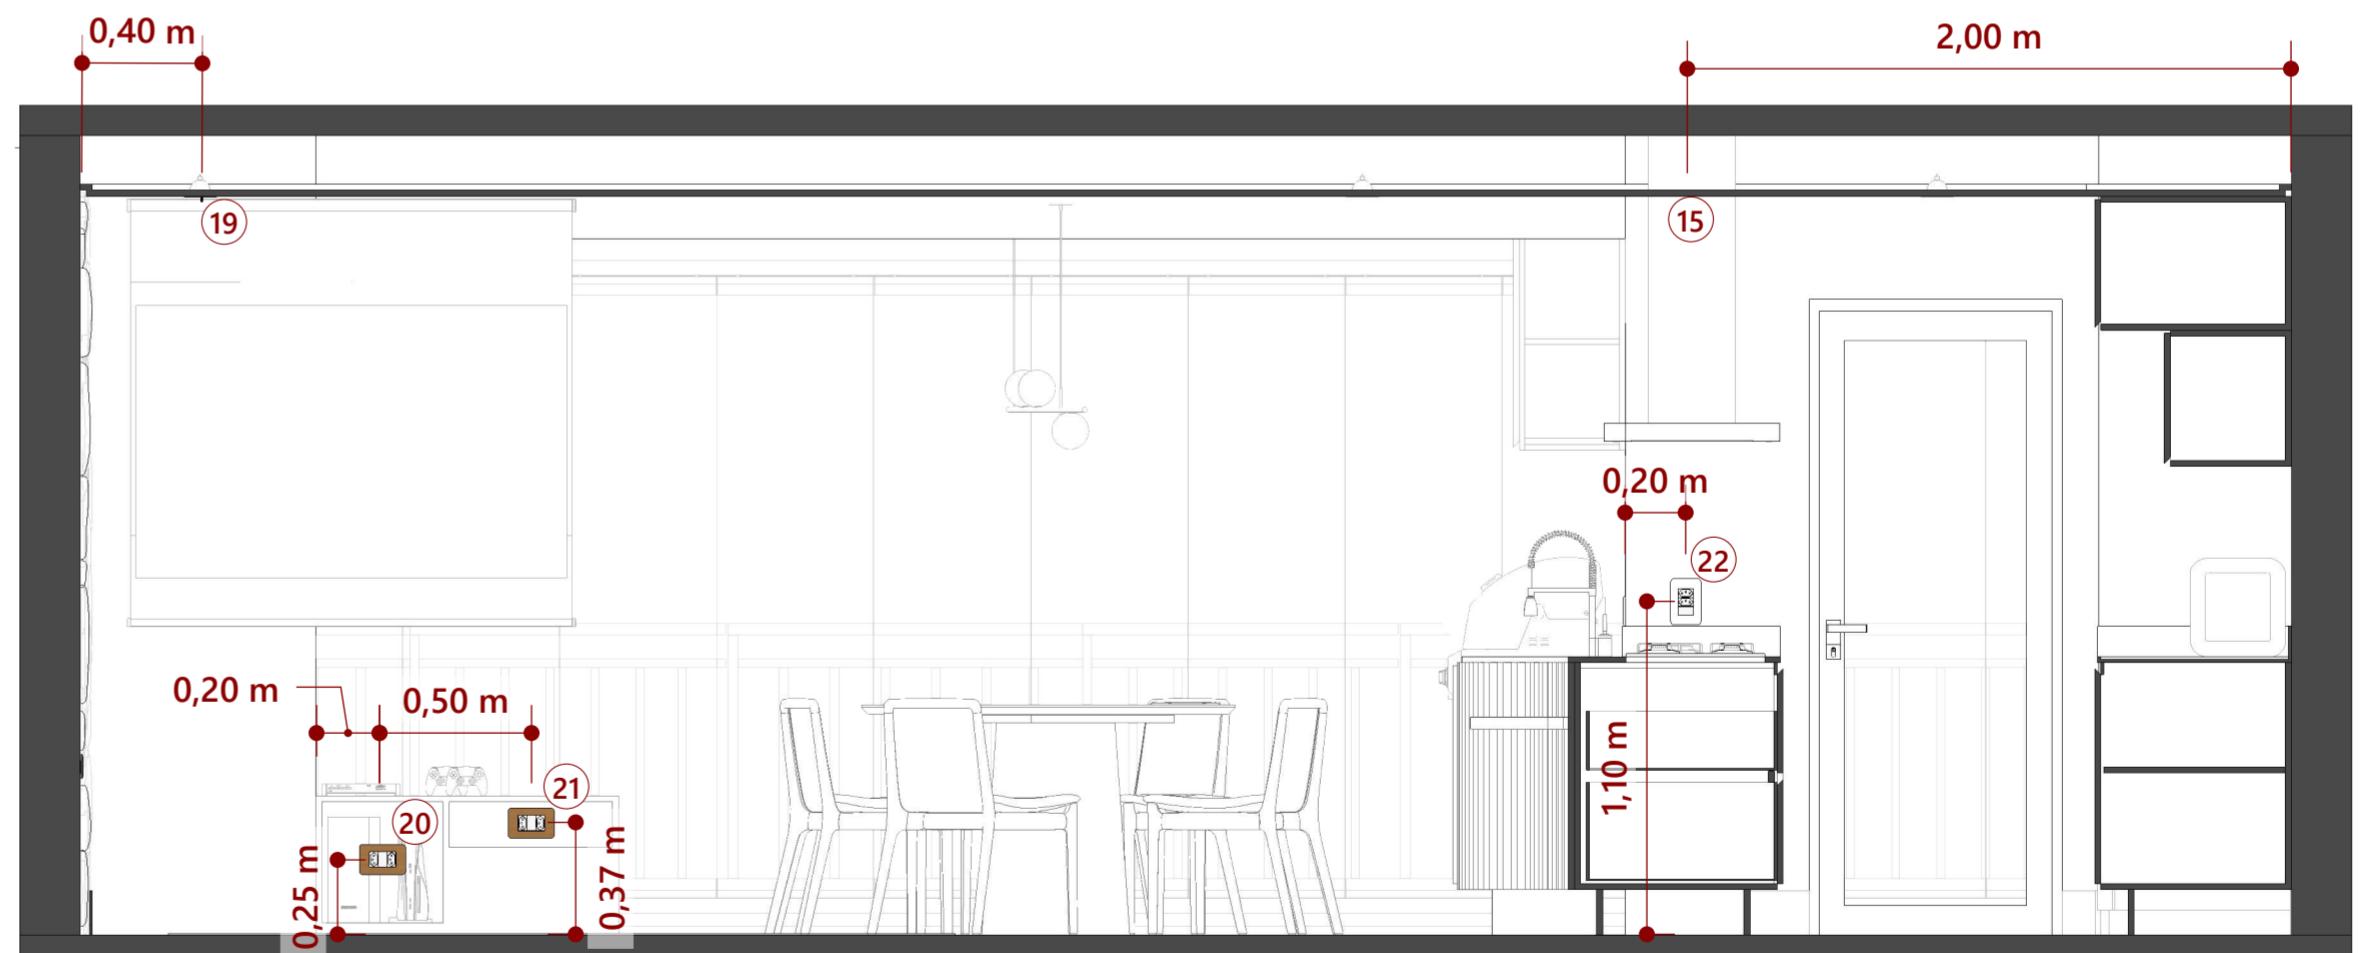


06 ELEVAÇÃO E
ESCALA 1:25

NOTAS:

1. Conferir todas as medidas no local;
2. Todas as cotas estão em metros;
3. Todas as cotas são acabadas.

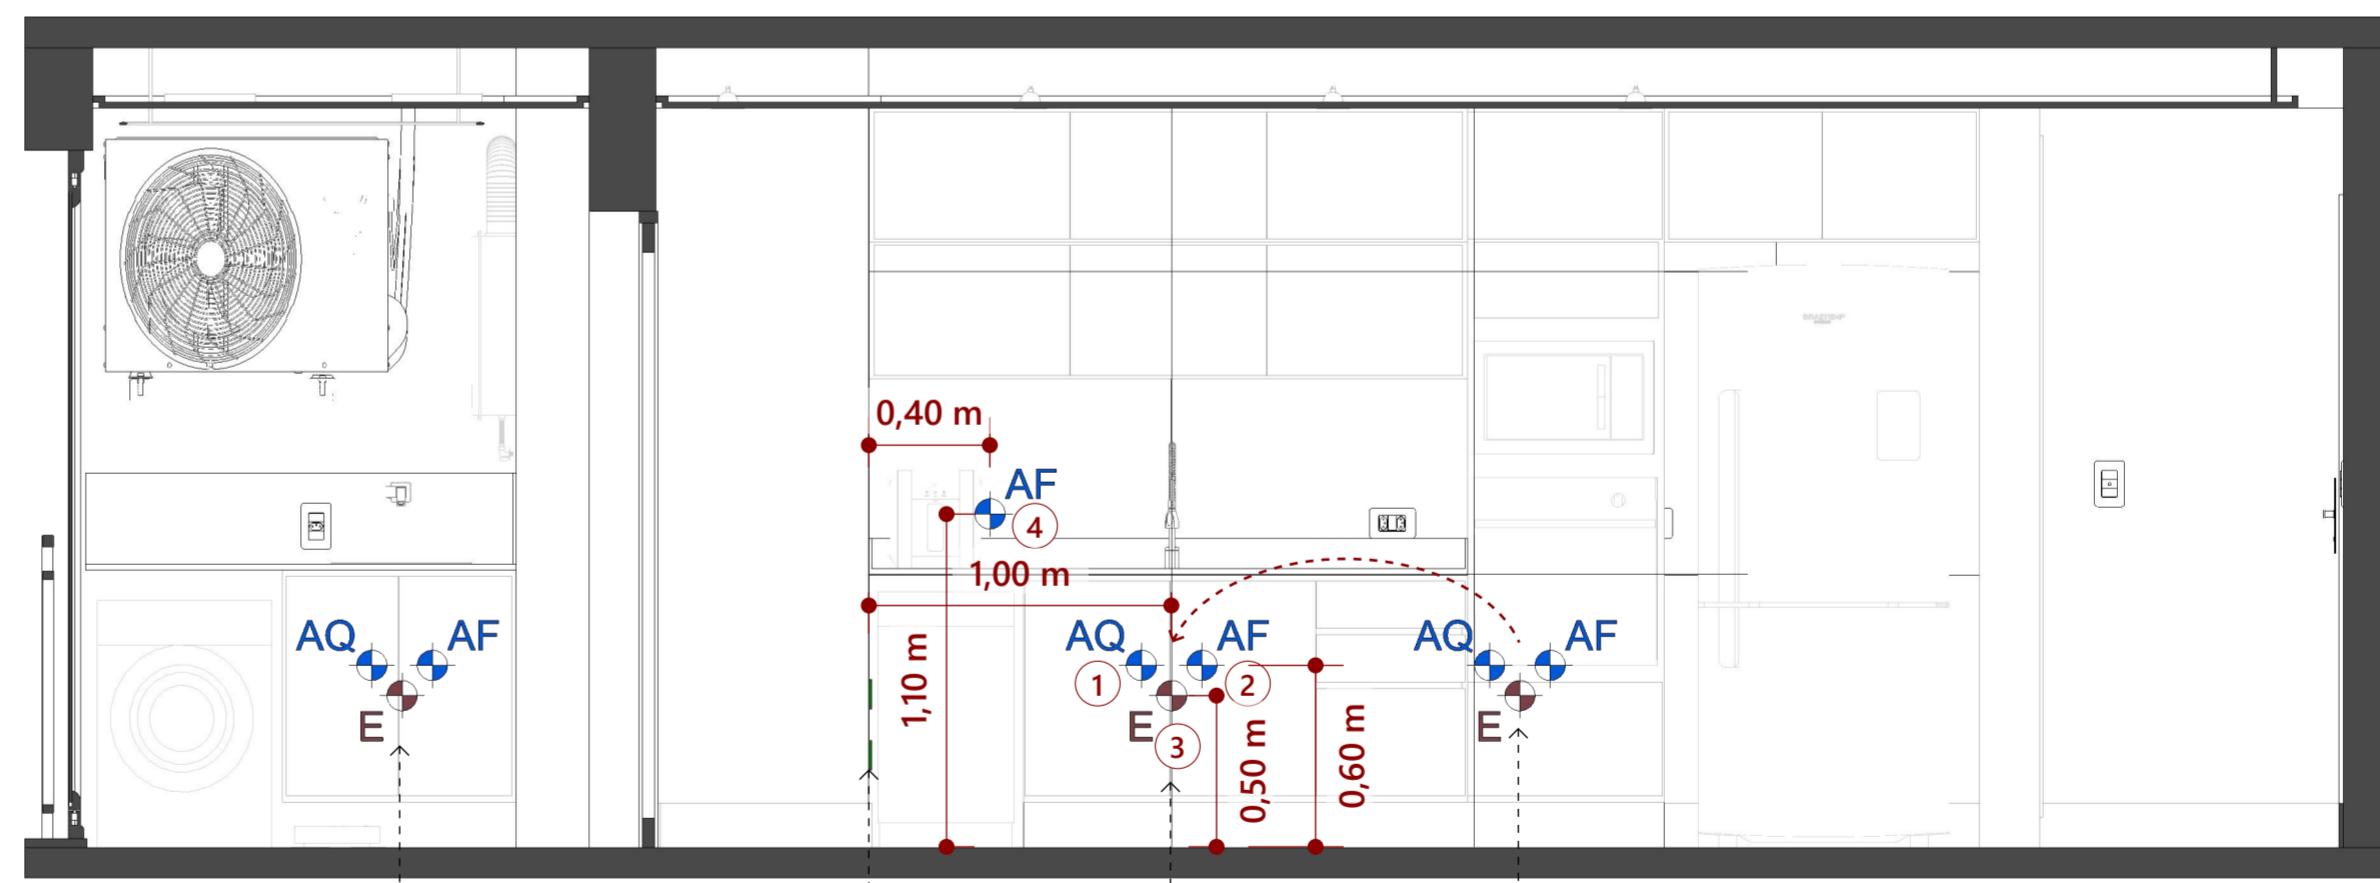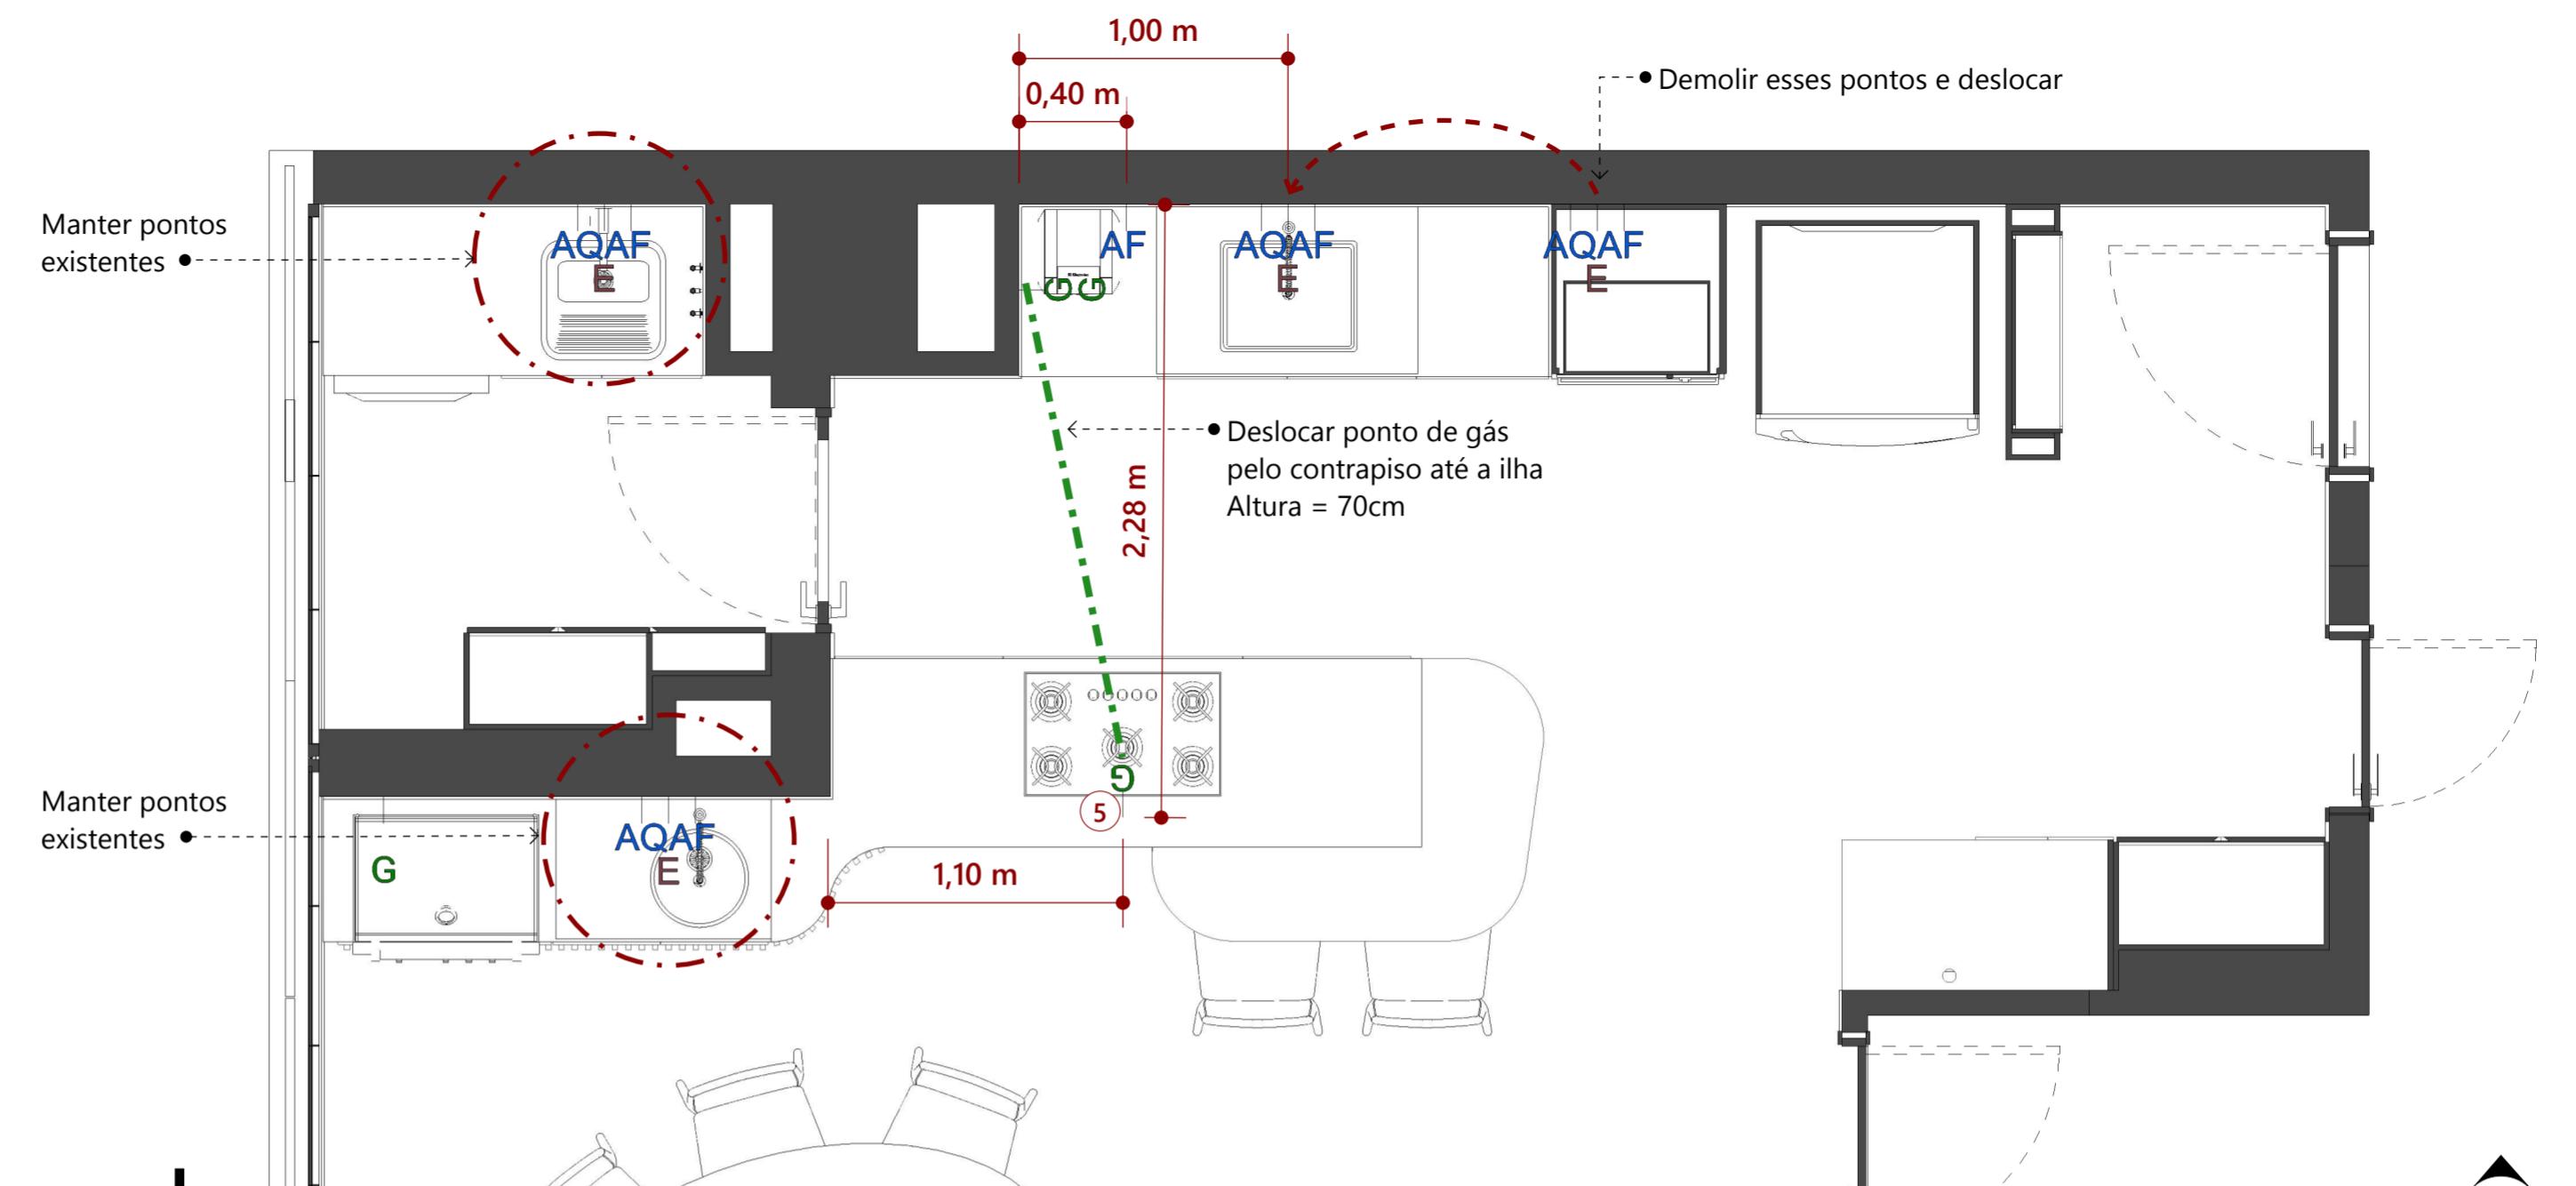


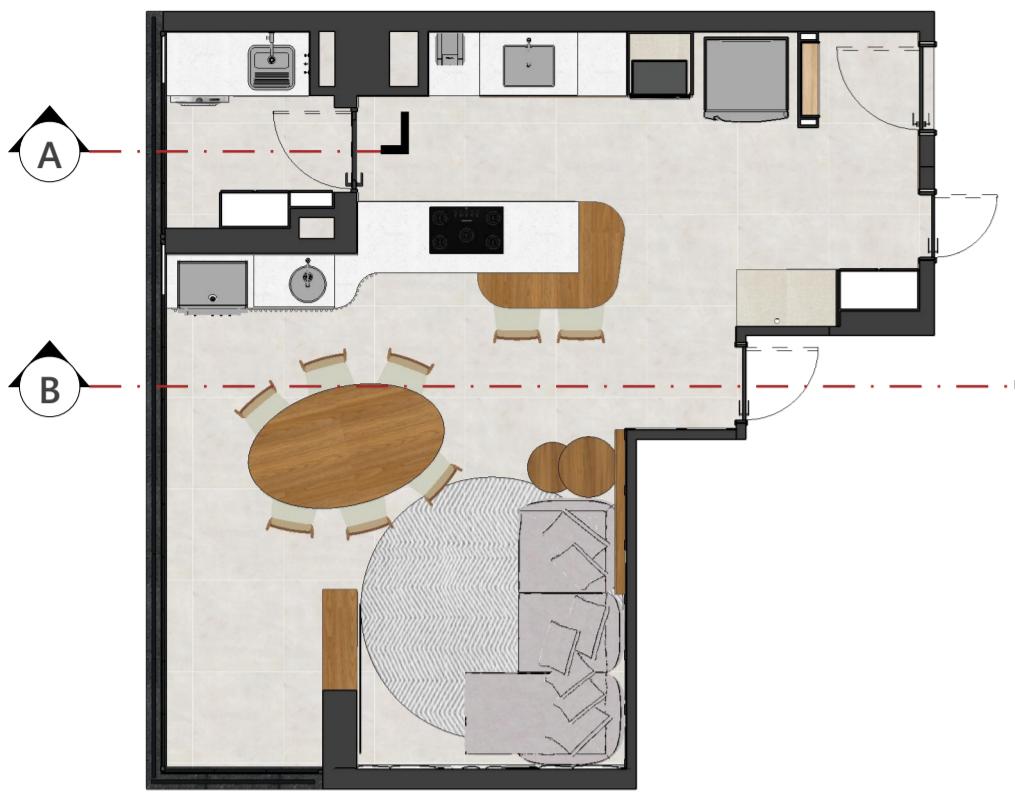


01 ISOMÉTRICA LAVANDERIA
ESCALA 1:25

LEGENDA DE LOUÇAS E METAIS			
SIMB.	FOTO	DESCRIÇÃO	AMBIENTE
01		Torneira de parede Deca 1178 C33 Polo (ou similar) Acabamento cromado	Lavanderia
02		Tanque de embutir Tramontina Hera 34L 50x40cm (ou similar) Acabamento aço inox polido	Lavanderia
03		Torneira misturador monocomando Deca Spin One Gourmet 2253.c de bancada Acabamento cromado - 2un	Varanda e Cozinha
04		Cuba de embutir Línea Franke 50x40cm c/ Válvula 4,5 (ou similar) Acabamento cromado	Cozinha
05		Cuba de embutir redonda Tramontina Luna 35BL 35cm (ou similar) Acabamento aço inox alto brilho	Varanda


NOTAS:
 1. Conferir todas as medidas no local;
 2. Todas as cotas estão em metros;
 3. Todas as cotas são acabadas.

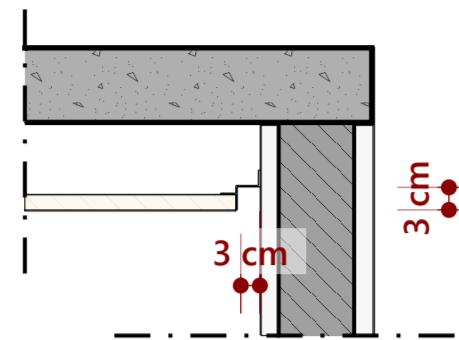


01 TABICA
ESCALA 1:10

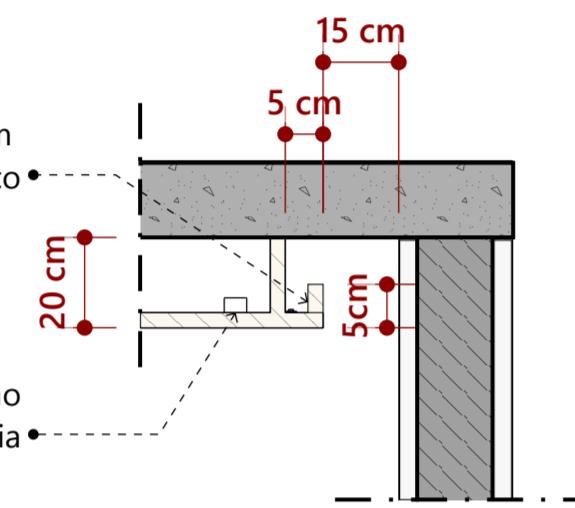

02 SANCA ILUMINADA
ESCALA 1:10

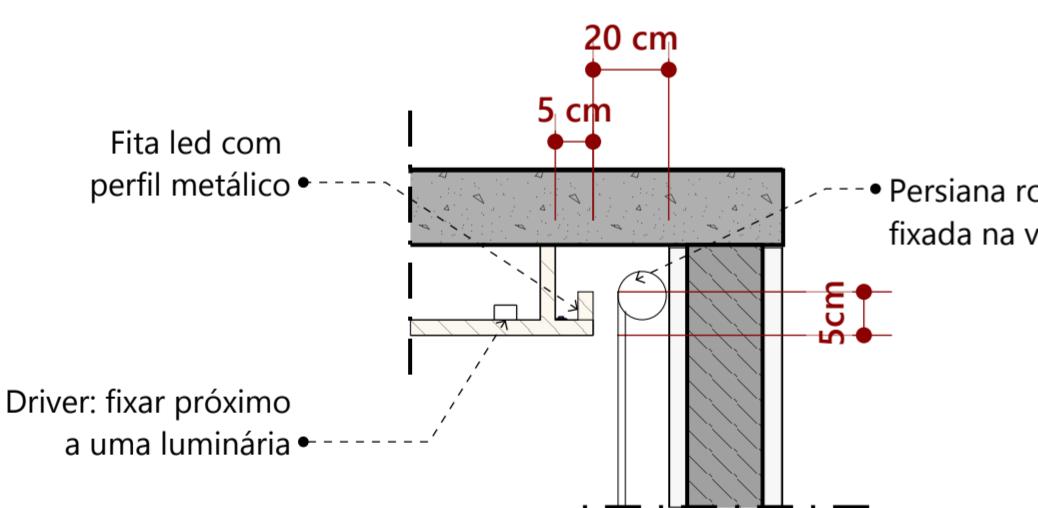

03 CORTINEIRO ILUMINADO
ESCALA 1:10


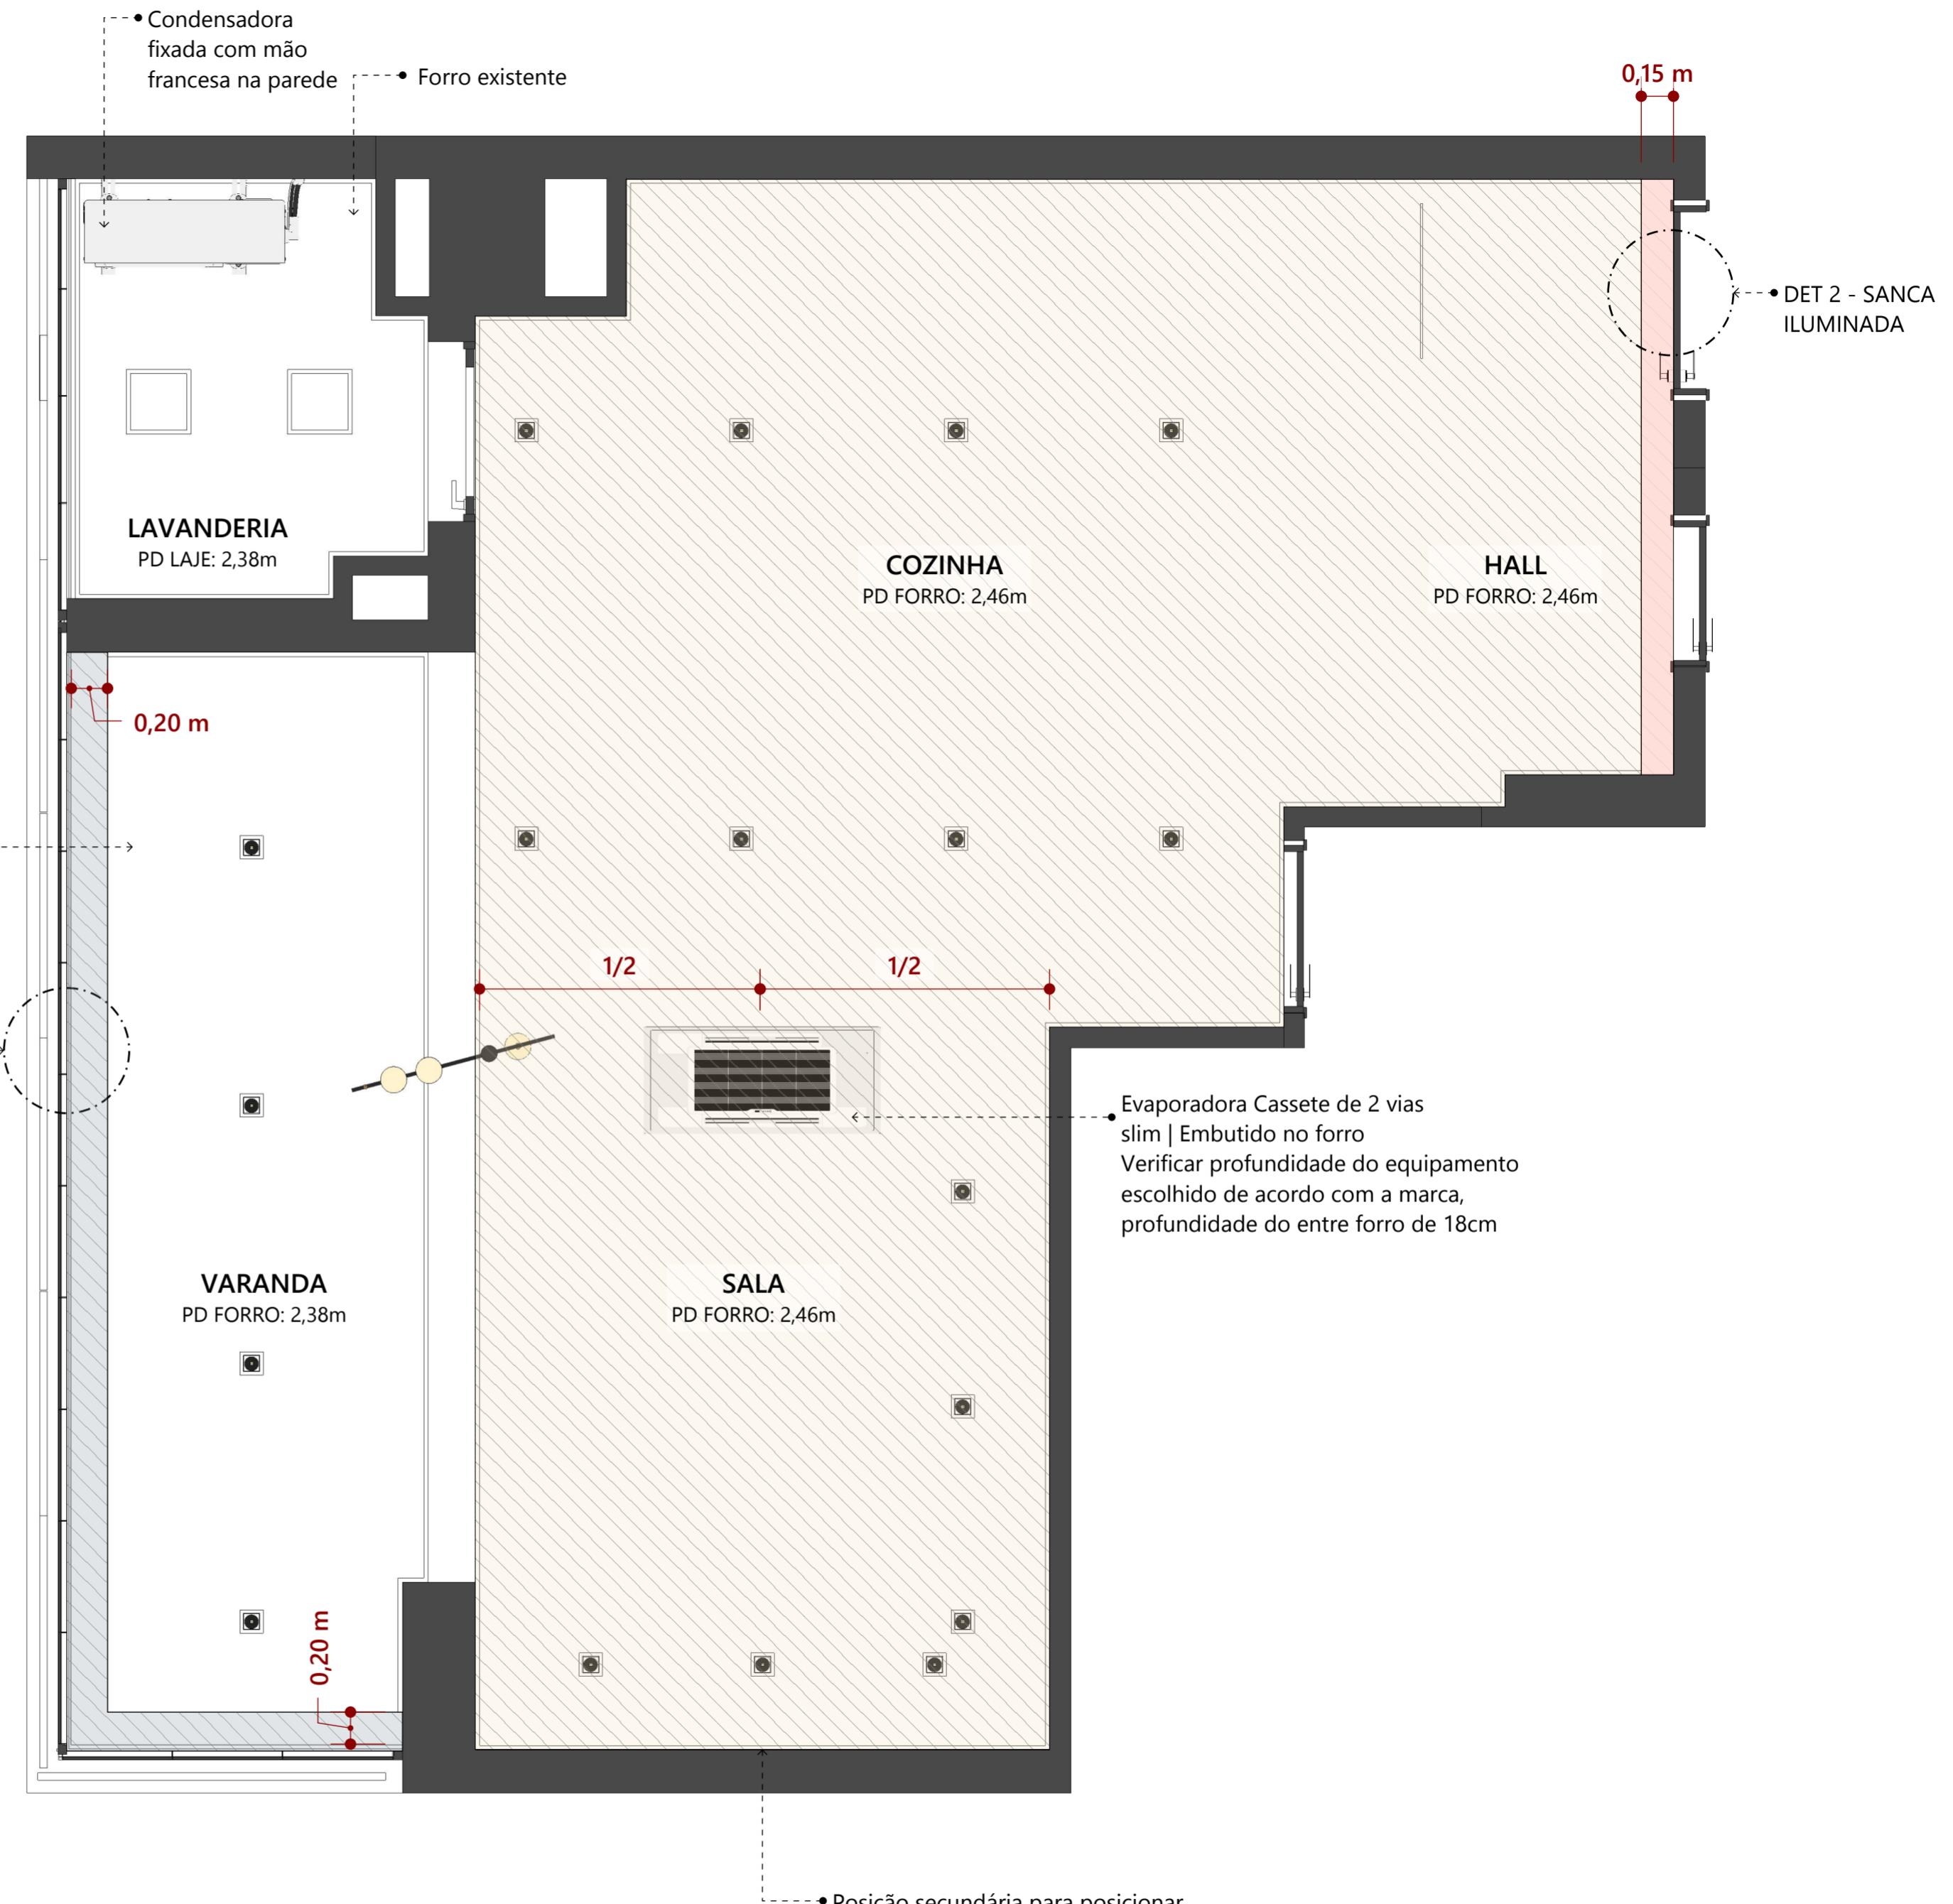


LEGENDA DE FORRO


SÍMBOLOGIA	DESCRIÇÃO	ÁREA	ACABAMENTO
	Forro em gesso acartonado todo tabicado (ver det. 01)	28m ²	Pintura com tinta acrílica Toque Fosco Completo Cor: RM181 Branco Neve Marca: Suvinal
	Sanca invertida iluminada em gesso acartonado (ver det. 02)	3m lineares	
	Rasgo no gesso existente para cortineiro iluminado (ver det. 03)	7m lineares	

NOTAS:

1. Conferir todas as medidas no local;
2. Todas as cotas estão em metros;
3. Todas as cotas são acabadas.

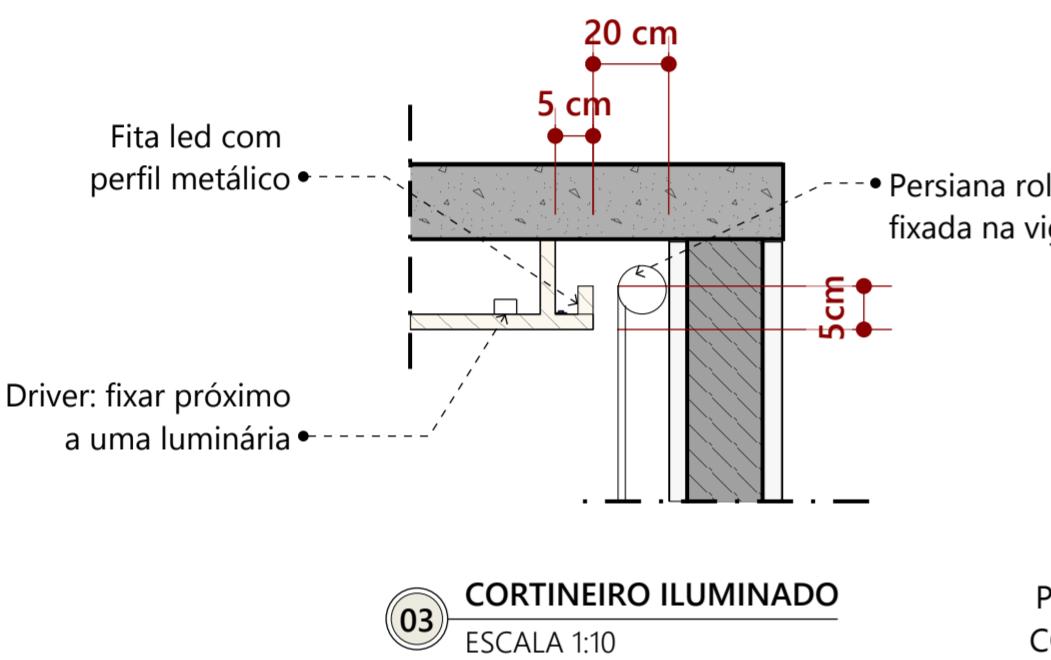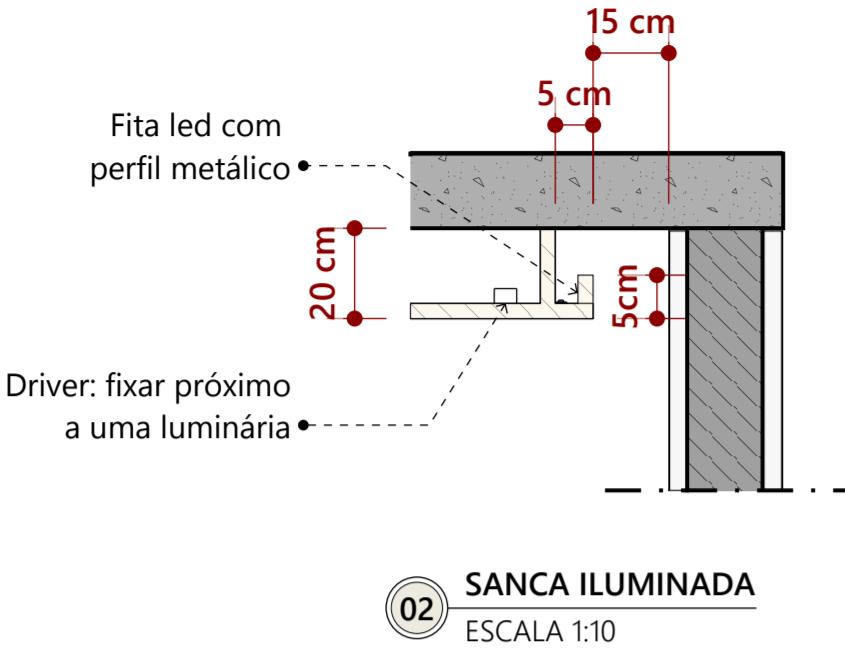

Manter pintura da fachada do prédio

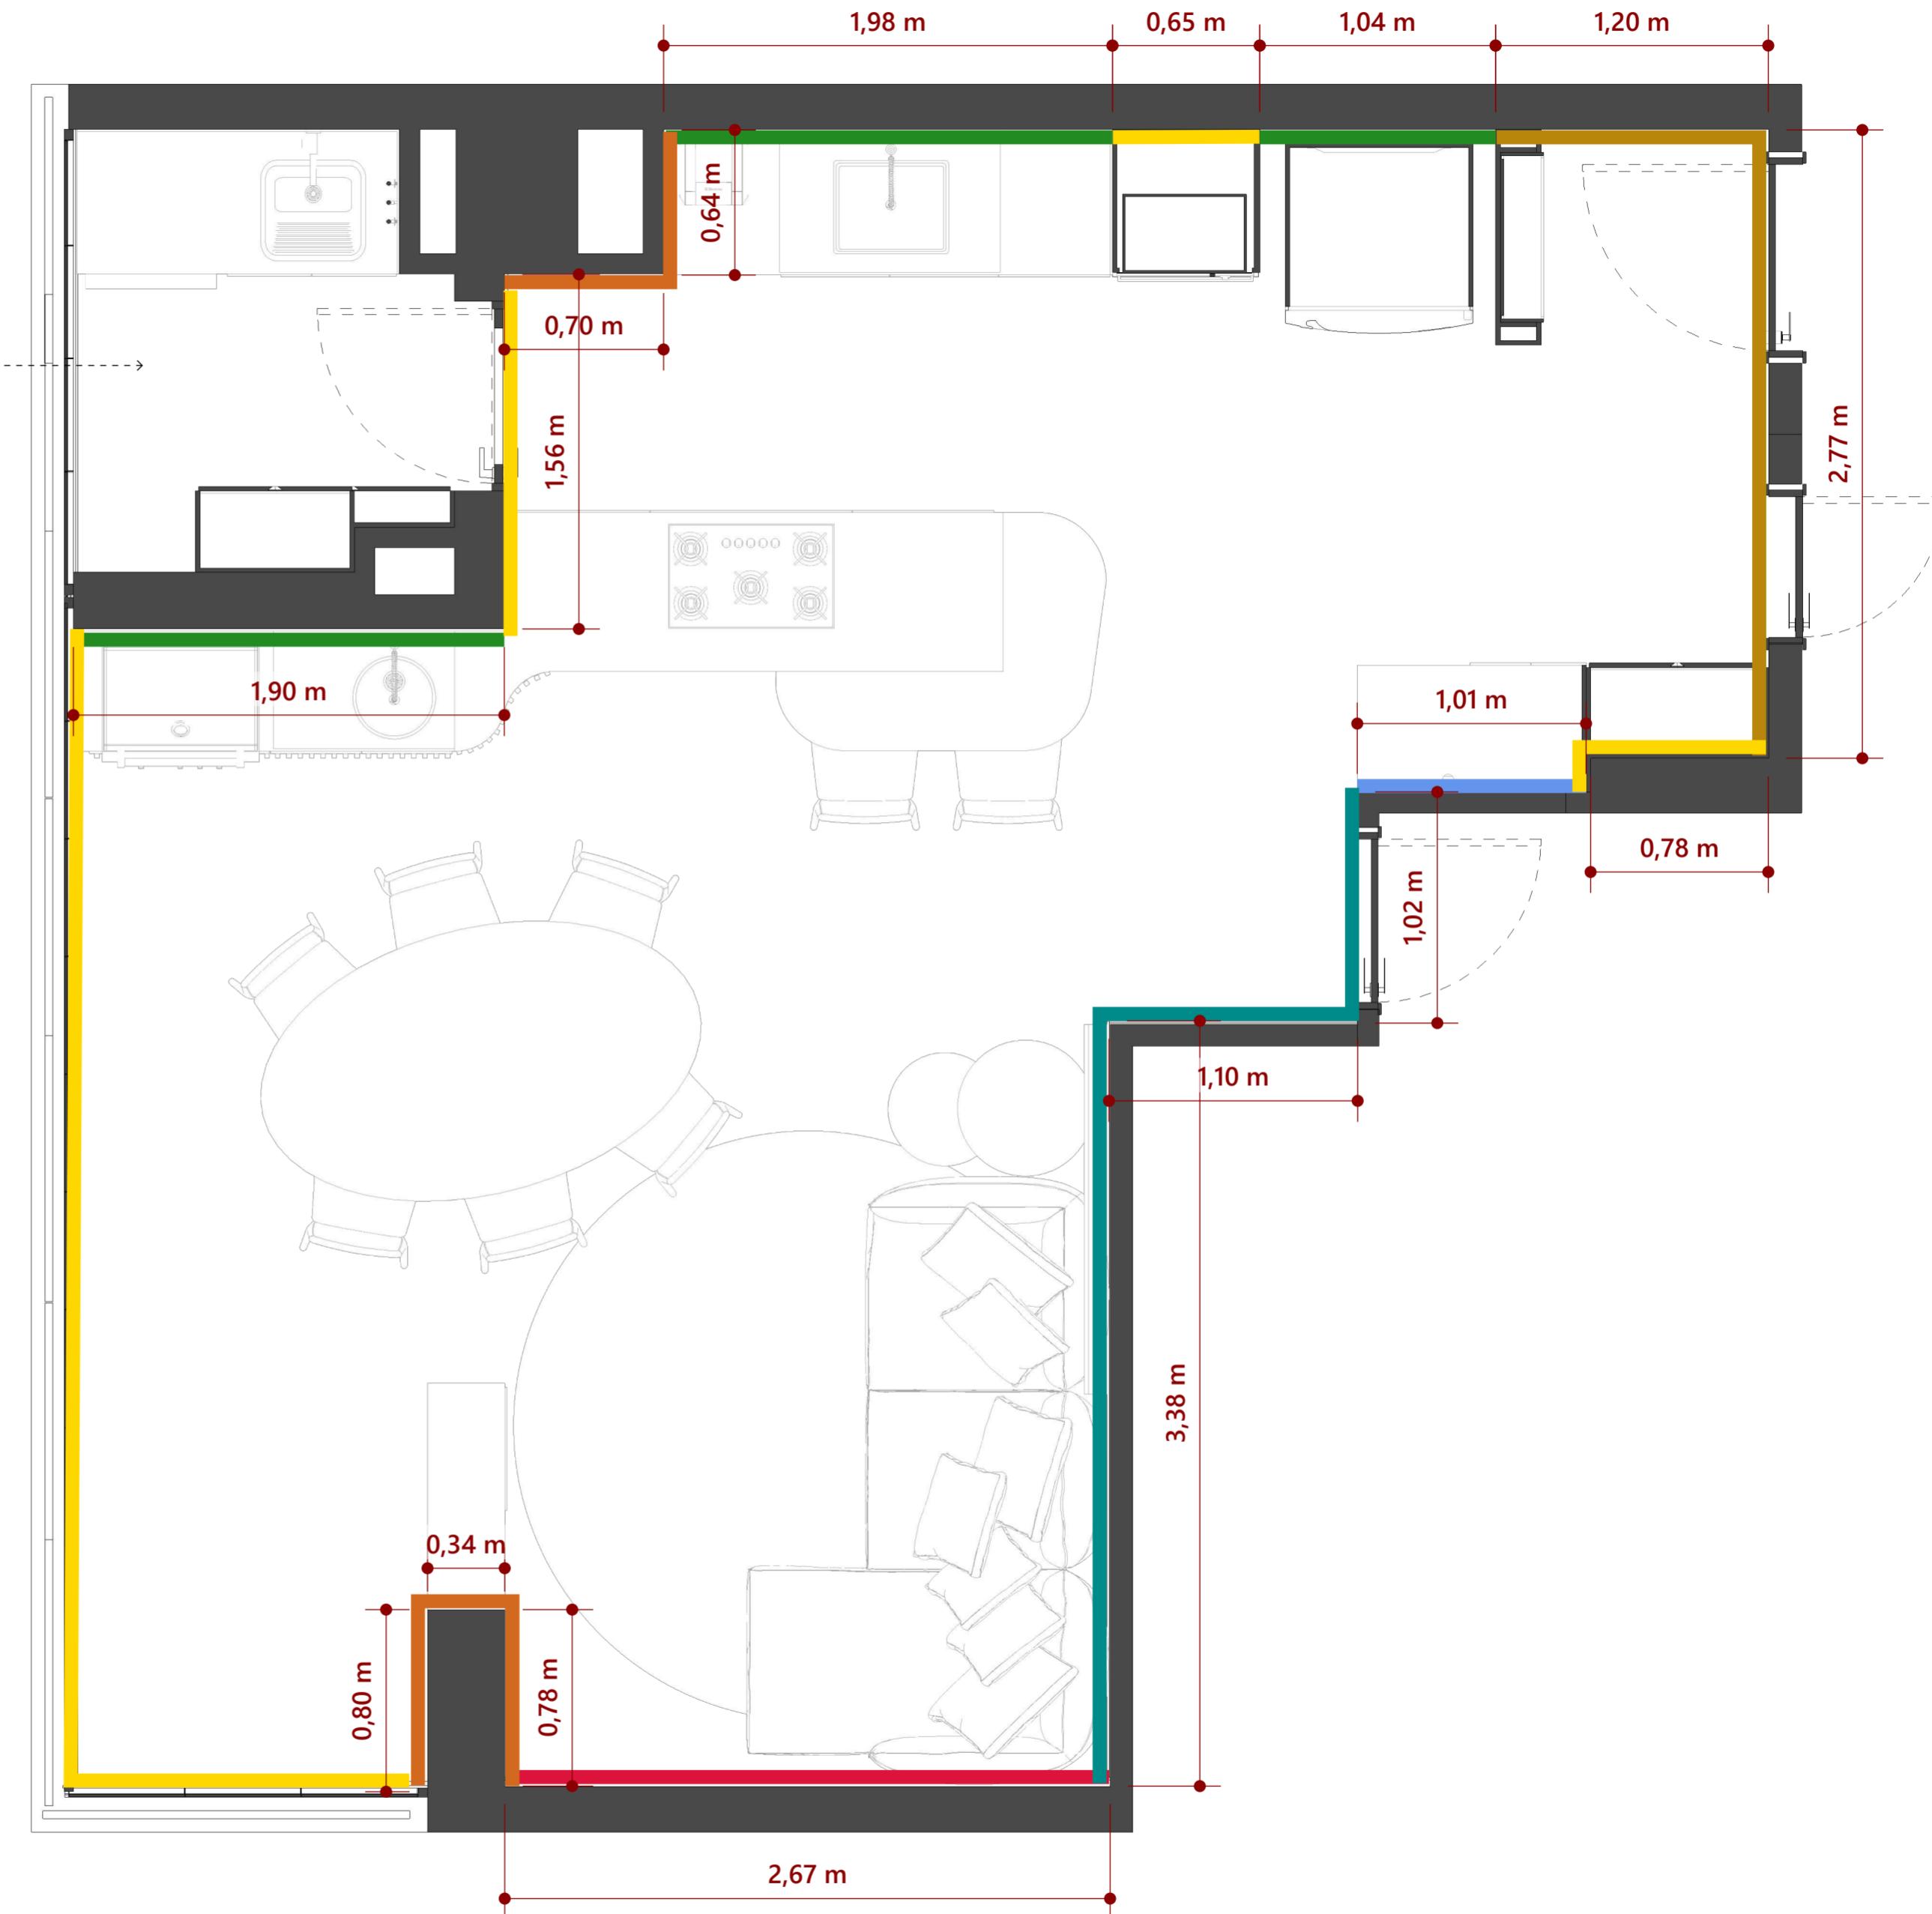

LEGENDA DE REVESTIMENTOS

SIMB.	IMAGEM	DESCRÇÃO	QUANT.
[Yellow]	[Grey]	Pintura com tinta acrílica Fosco Sempre Limpo - Cor: B148 Papel Picado Marca: Suvinal - Com Ripas de MDF cru Medidas: 0,10 x 0,01 x 2,31m 10 unidades - Ver Elevationes D e E	14m ²
[Orange]	[Grey]	Pintura com tinta acrílica Fosco Sempre Limpo - Cor: B208 Papel de Presente Marca: Suvinal	10m ²
[Brown]	[Yellow]	Pintura com tinta acrílica Fosco Sempre Limpo - Cor: N586 Pó de Gengibre Marca: Suvinal	10m ²
[Green]	[Image]	Porcelanato Confete White Natural Retificado Medida: 100x100cm Marca: Ceusa Rejunte acrílico cor cinza platina	13m ²
[Blue]	[Image]	Porcelanato V Stone Off White Graffi Mate Retificado Medida: 45x120cm Marca: Portobello Rejunte acrílico cor corda	1,6m ²
[Red]	[Image]	Revestimento Painel Modelo Naturale - Cor branco polar Marca: Castelatto Instalação em junta seca	7m ²
[Orange]	[Image]	Revestimento de Painel de Marcenaria Ver detalhamento específico	

NOTAS:

1. Conferir todas as medidas no local;
2. Todas as cotas estão em metros;
3. Todas as cotas são acabadas.

