



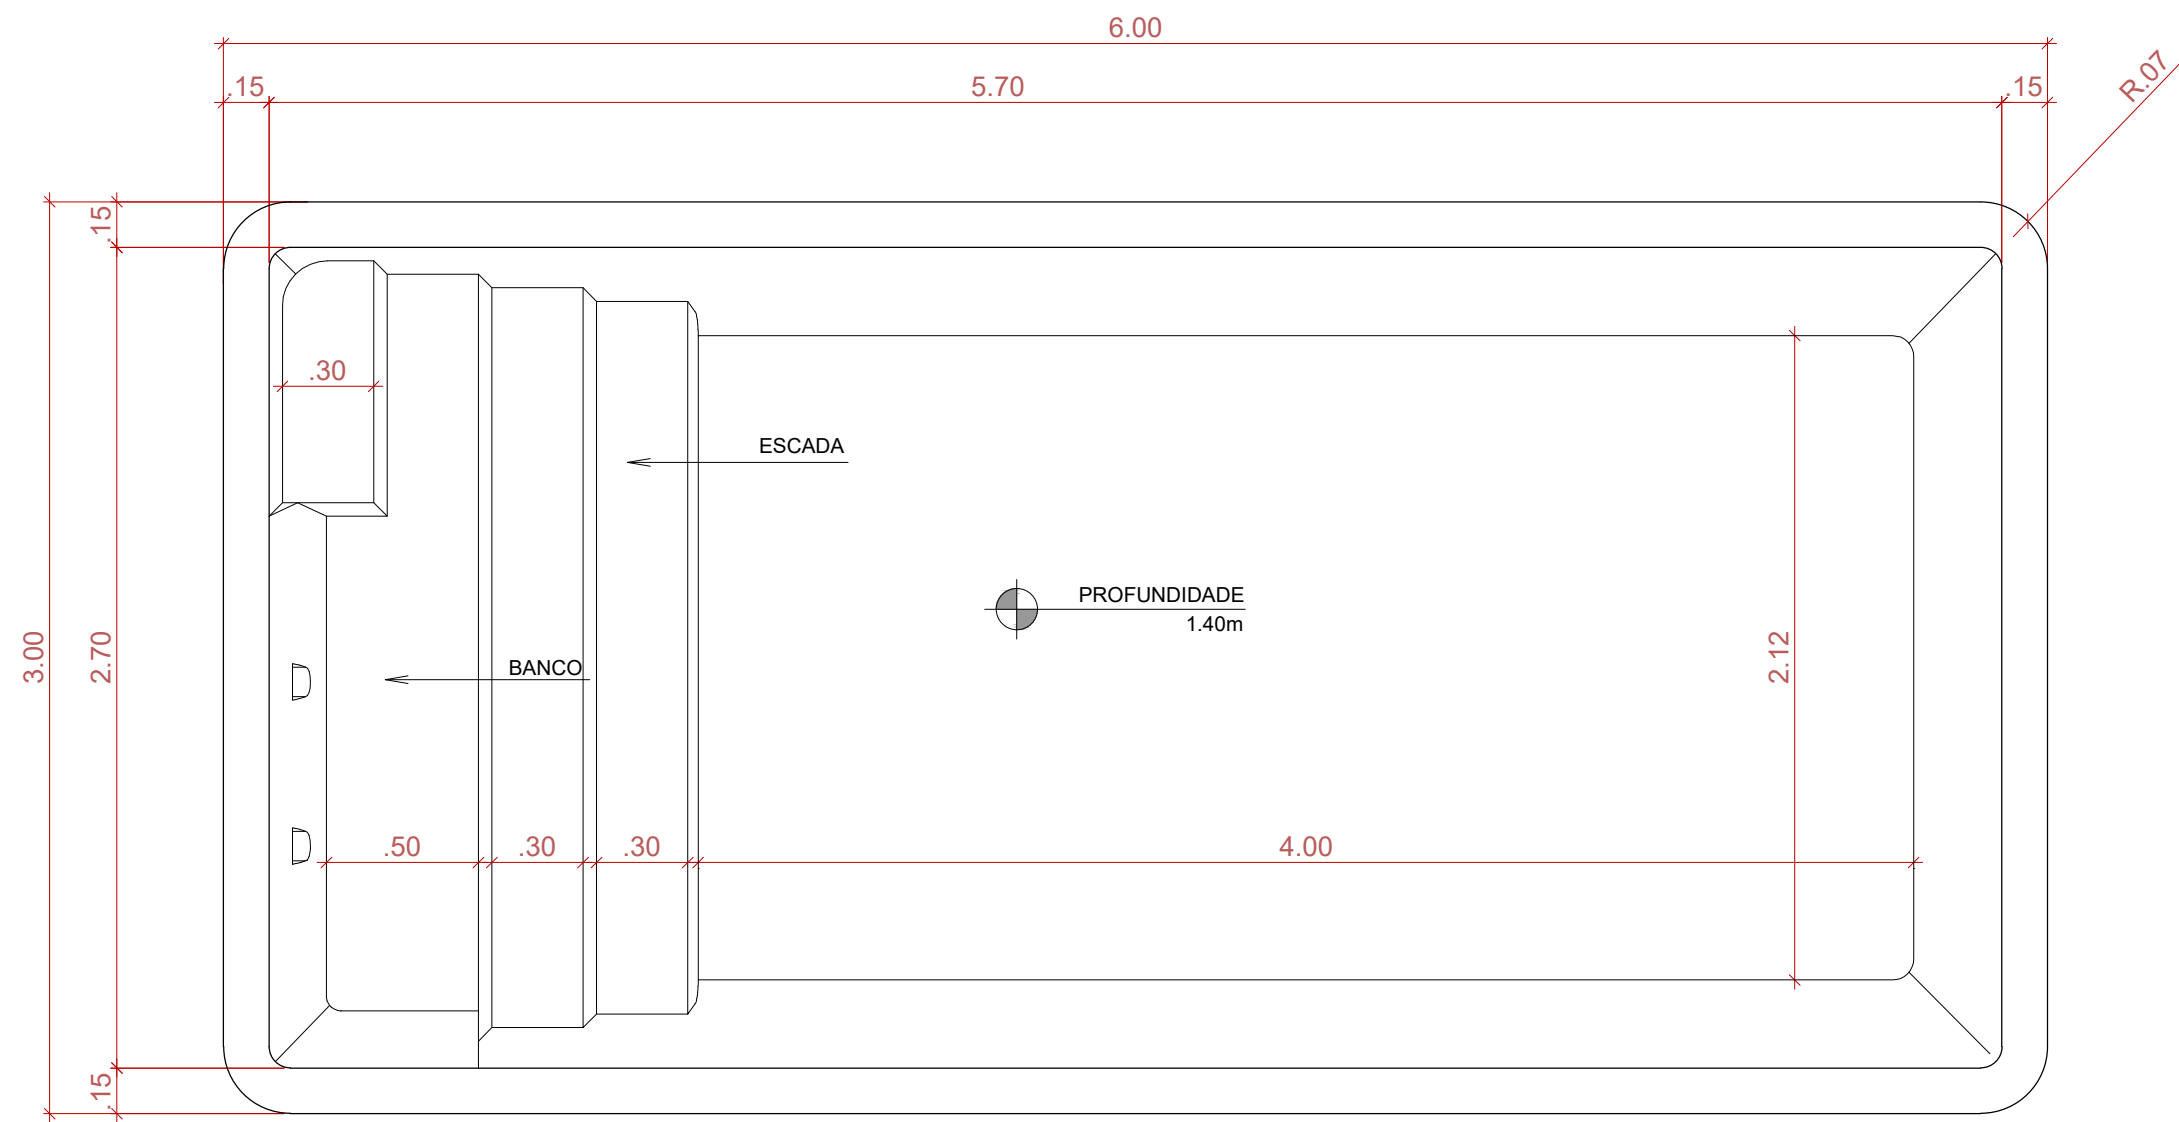

PLANTA BAIXA
SEM ESCALA



CORTE TRANSVERSAL
SEM ESCALA

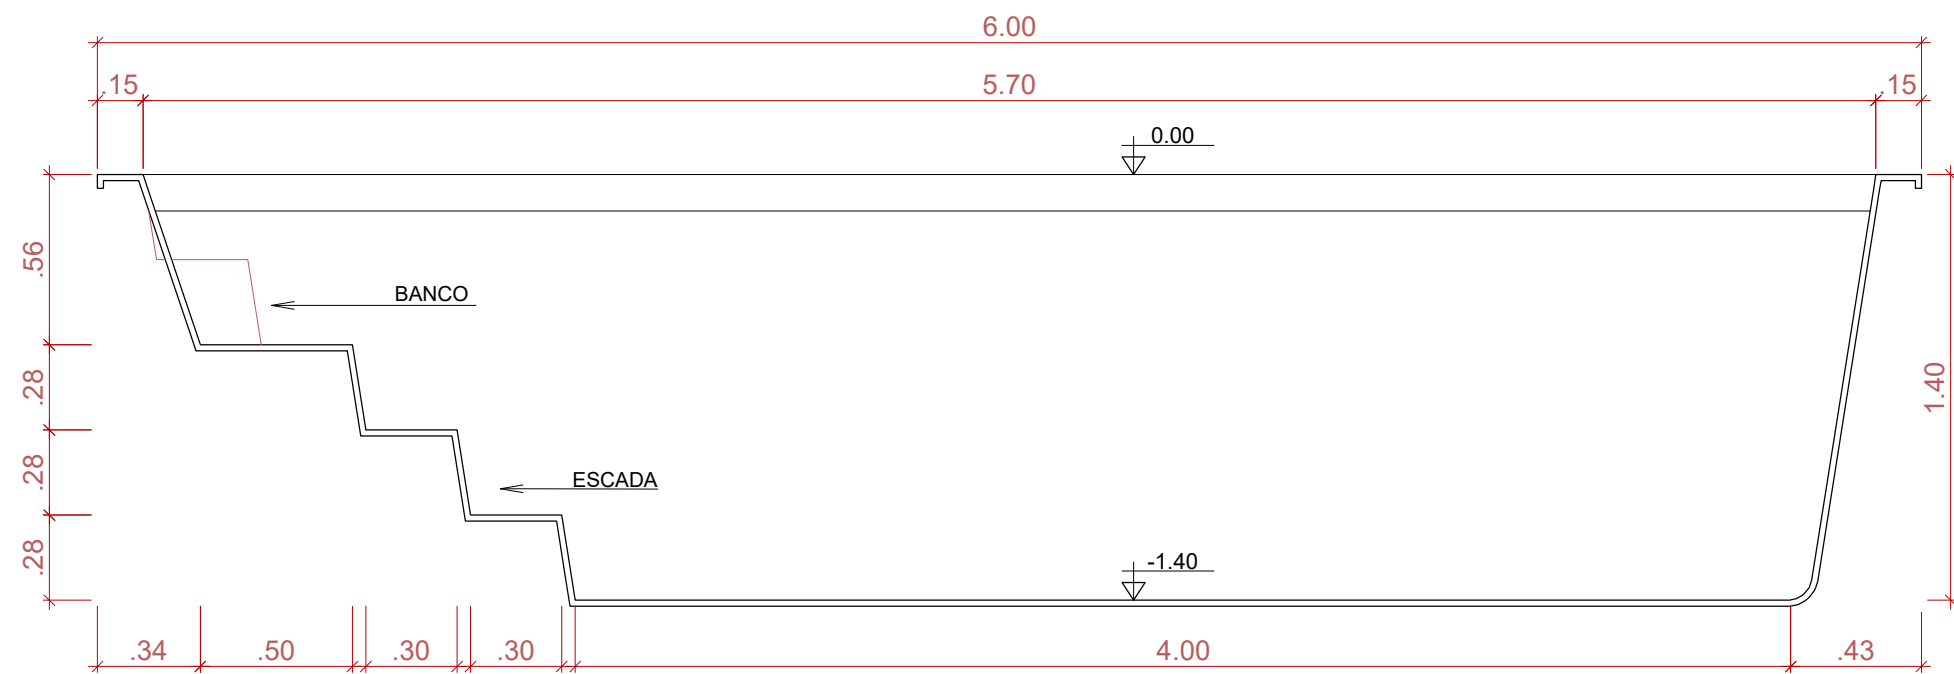

CORTE LONGITUDINAL
SEM ESCALA



OBS: ESTE MODELO APRESENTA MÃO FRANCESA AO LONGO DA BORDA
E REFORÇOS DISTRIBUIDOS A UMA DISTÂNCIA MÉDIA DE 45cm

COMPRIMENTO	LARGURA	PROFUNDIDADE	VOLUME
6.00m	3.00m	1.40m	16.500L