


CORTE LONGITUDINAL

Esc: 1:50

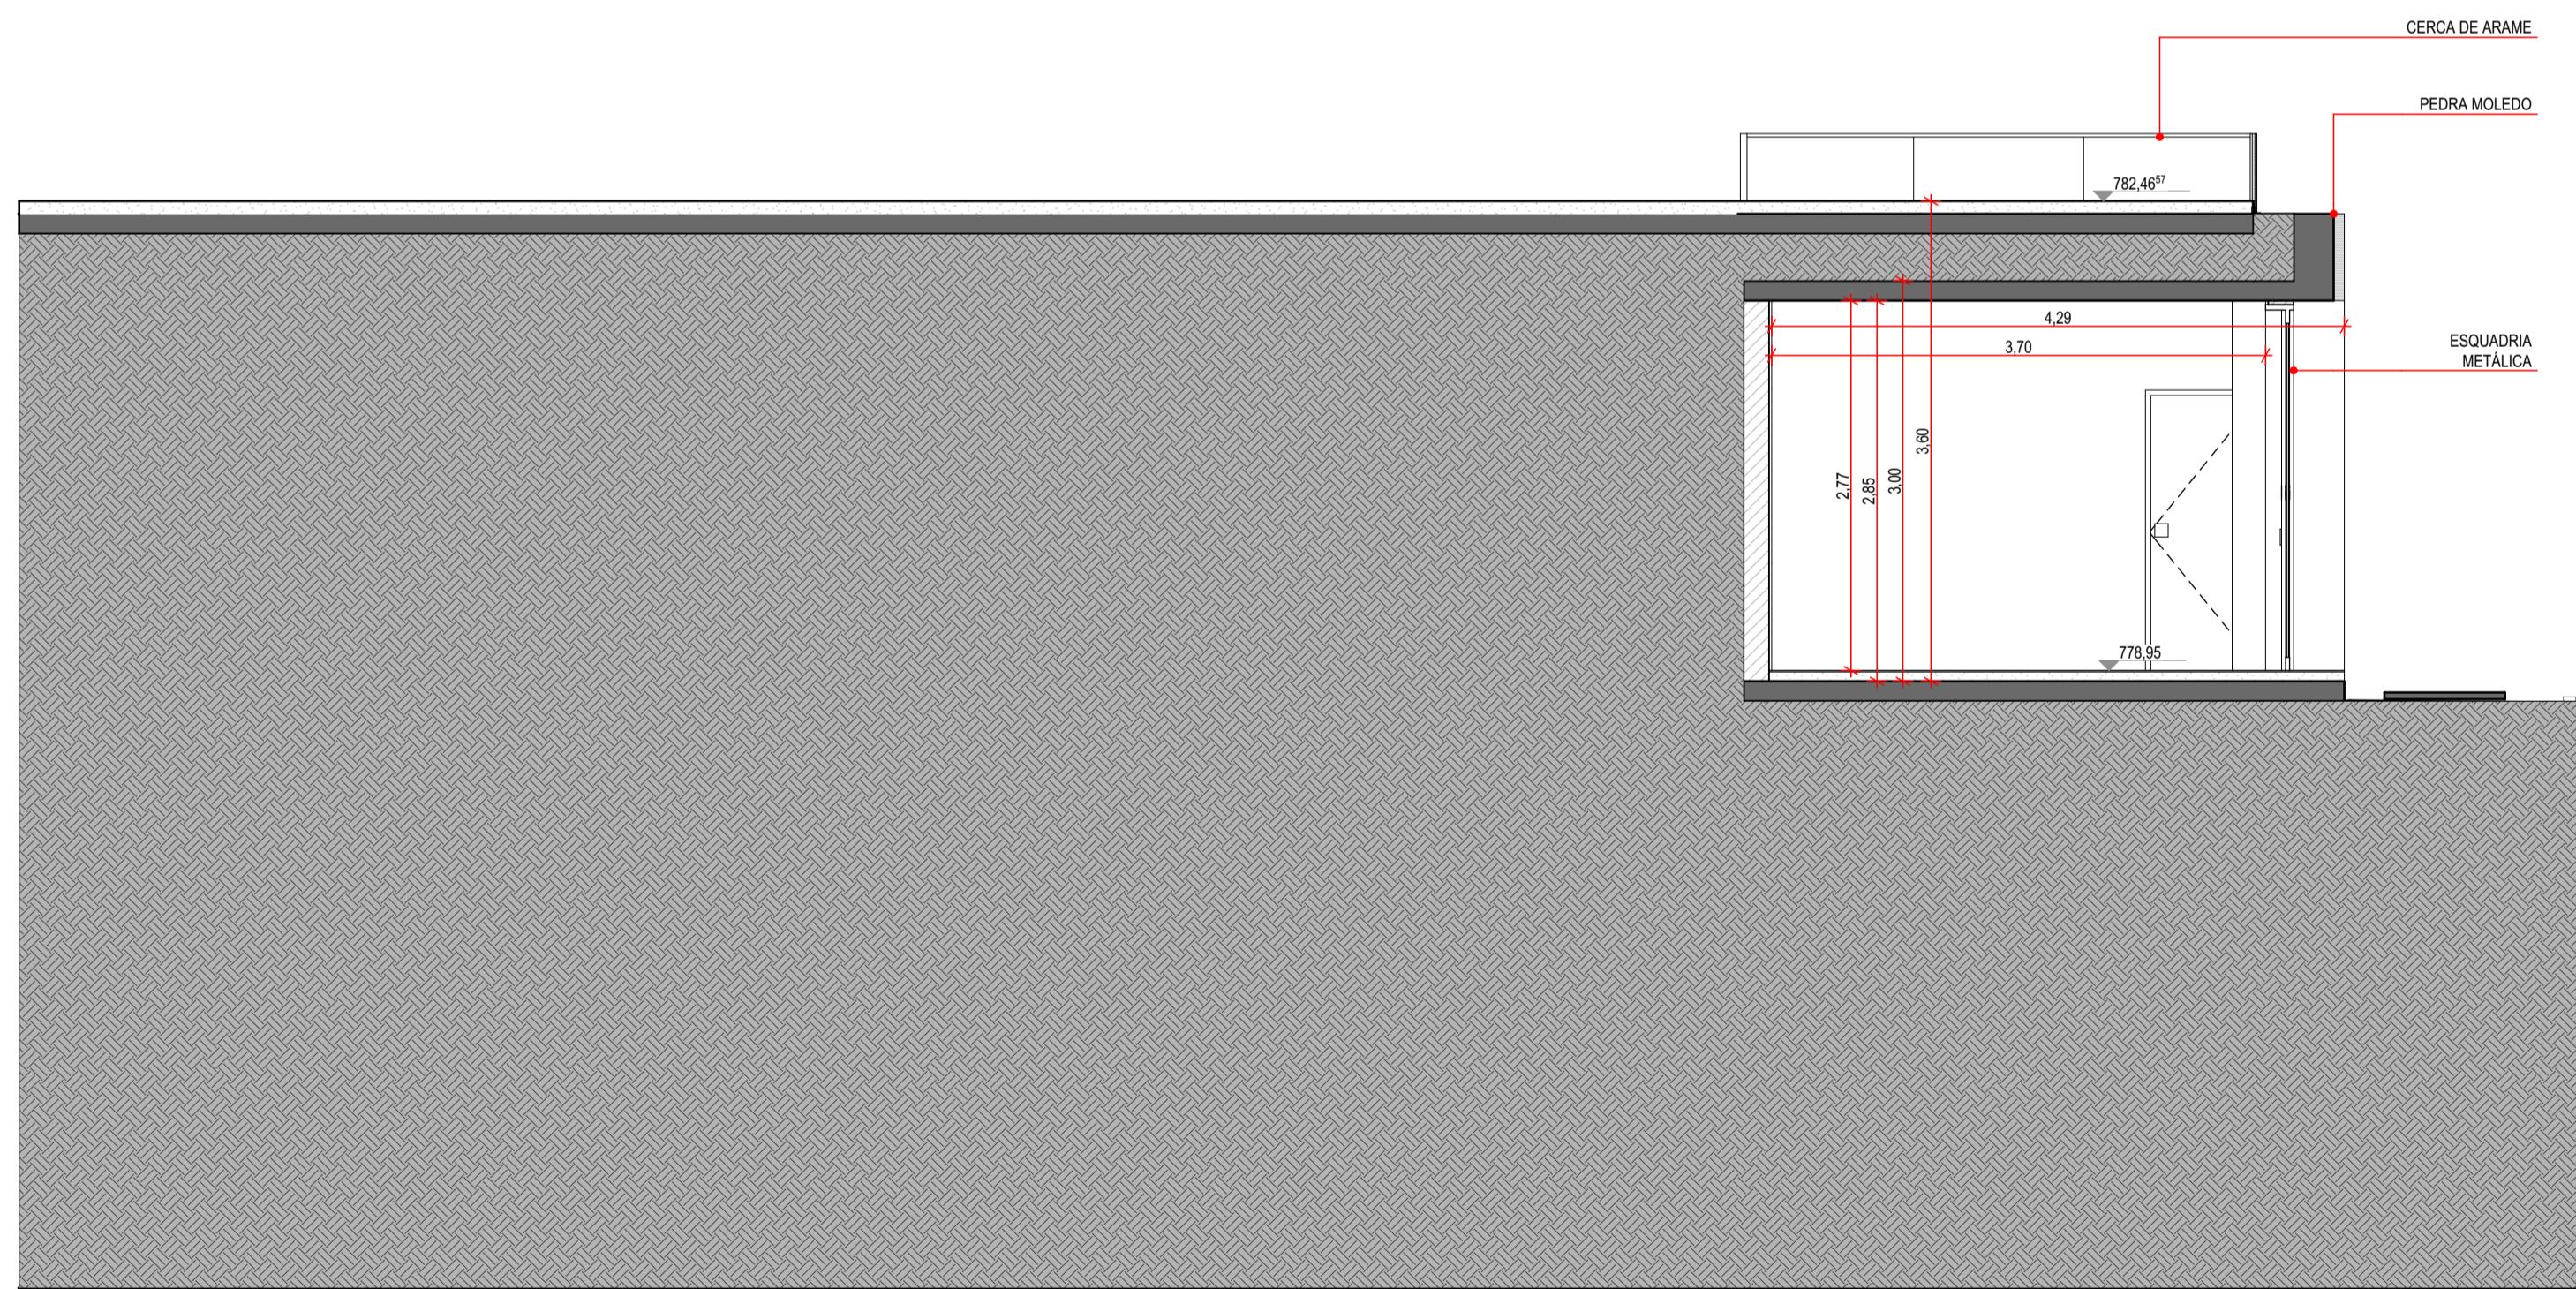

CORTE TRANSVERSAL

Esc: 1:50

R00	XXX	X	XXXXXX
Revisão	Descrição	Responsável	Data
RESIDÊNCIA F3 RUA DAS EMBÚBAS - QUADRA F - LOTE 03 QUINTA DA BARONEZA BRAGANÇA PAULISTA - SÃO PAULO TÍTULO DO DESENHO			
CORTE			
Belluzzo Martinhão Arquitetos			
Avenda São Gótiler, 1941 - Alto de Pinheiros - SP   Tel 11 3551-0280			
AUTOR	GUSTAVO E MARCELLA	ESCALA	FOLHA
CO-AUTOR	BRUNO	REFORMA	ARQ
projeto info   CO-AUTOR	DATA	ANTEPROJETO	AP_06
COORDENADOR	03/02/2025	VISTO	
BARBARA REIS	DESENHISTA	GUILHERME FASOLARI	