

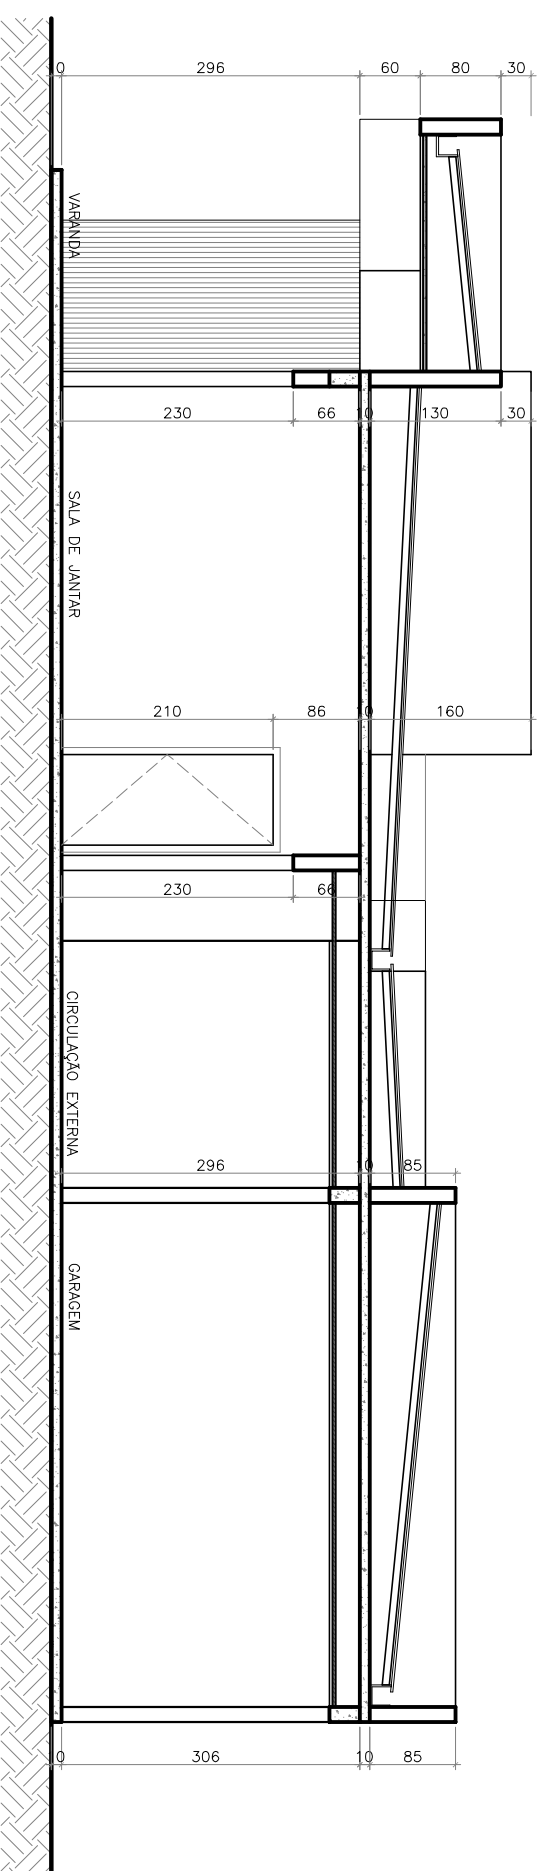
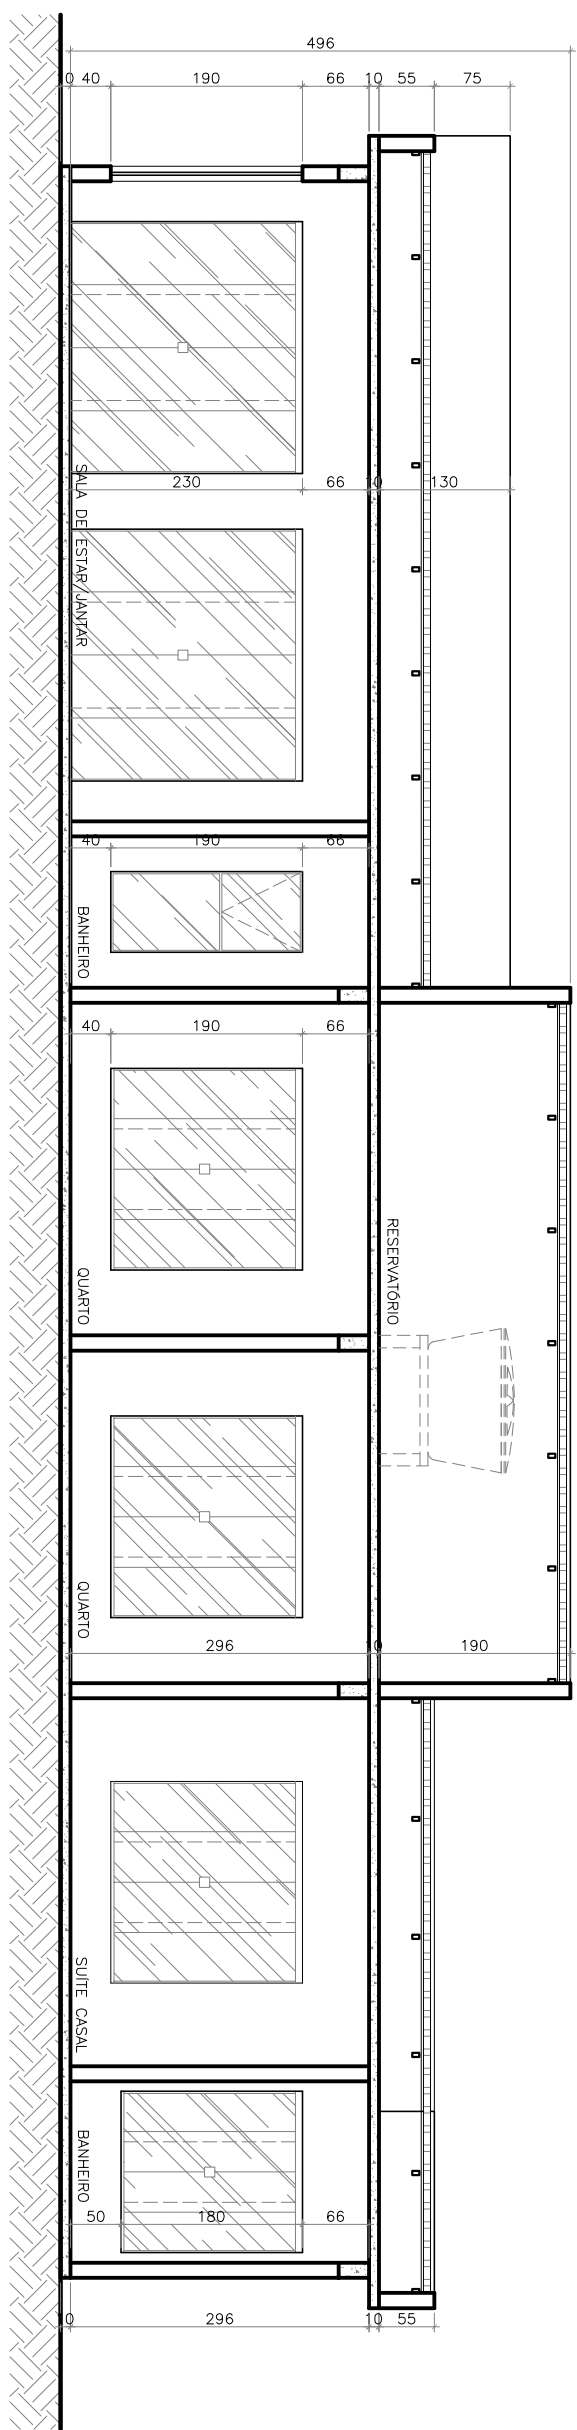
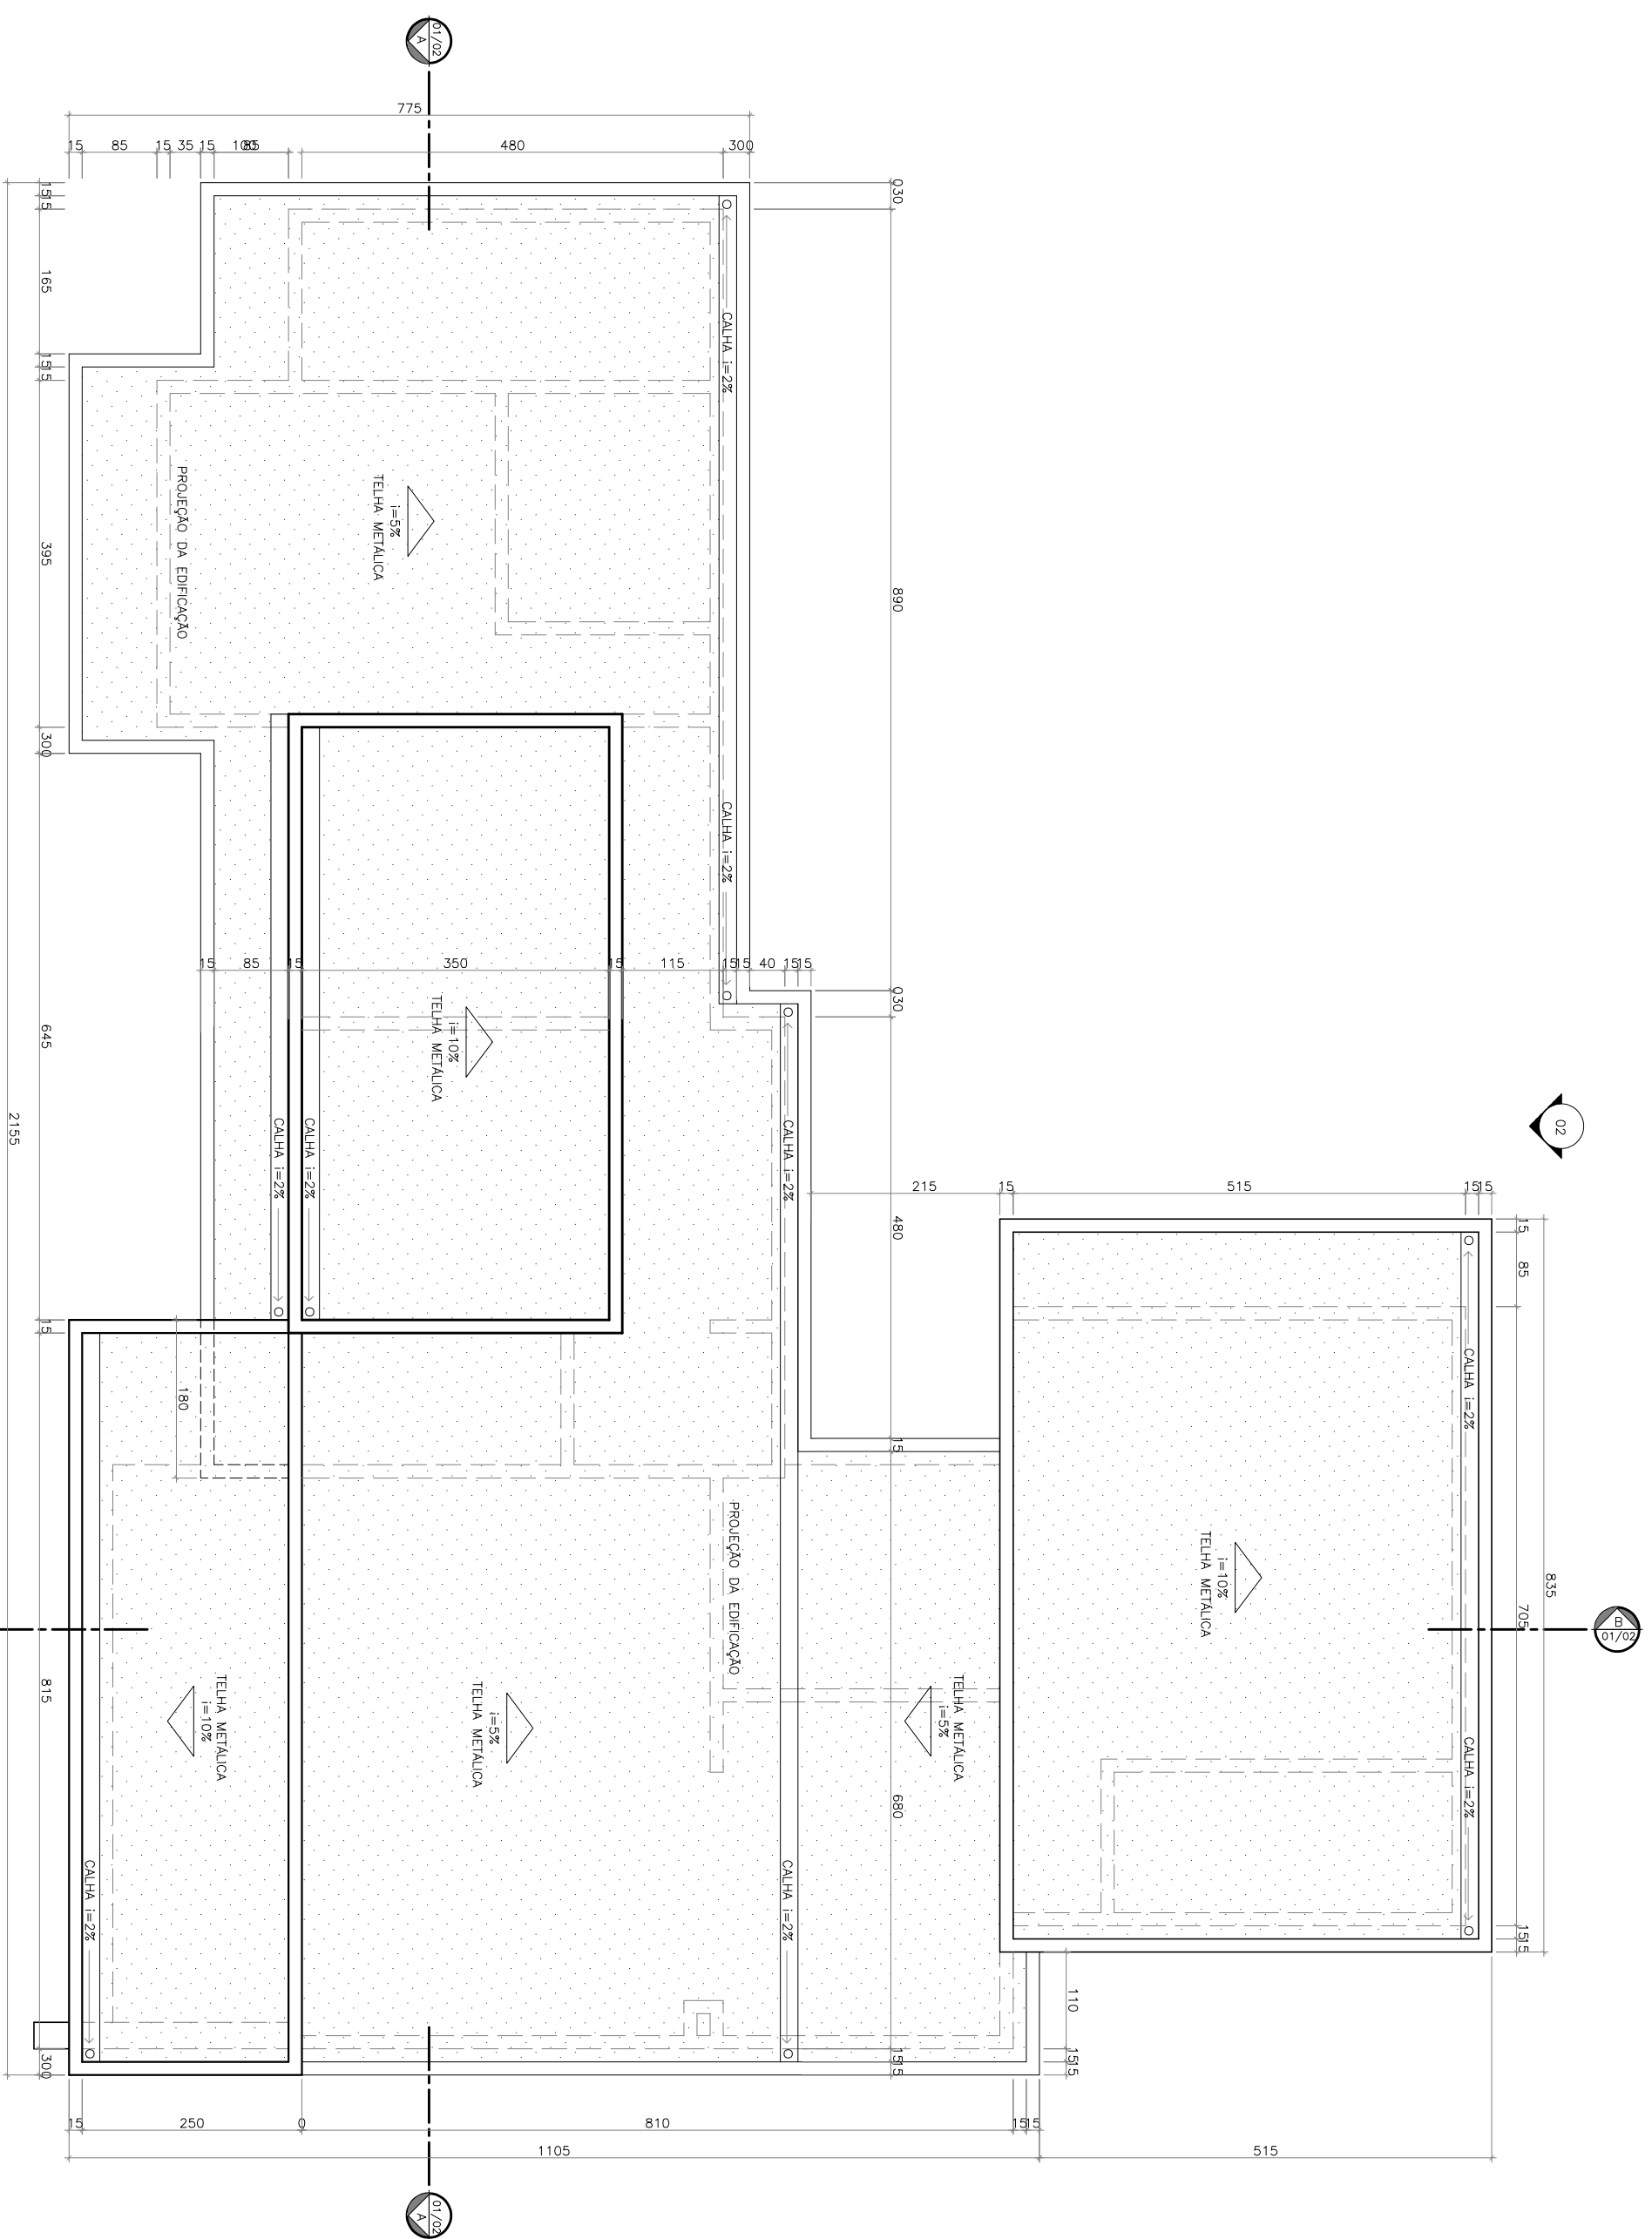


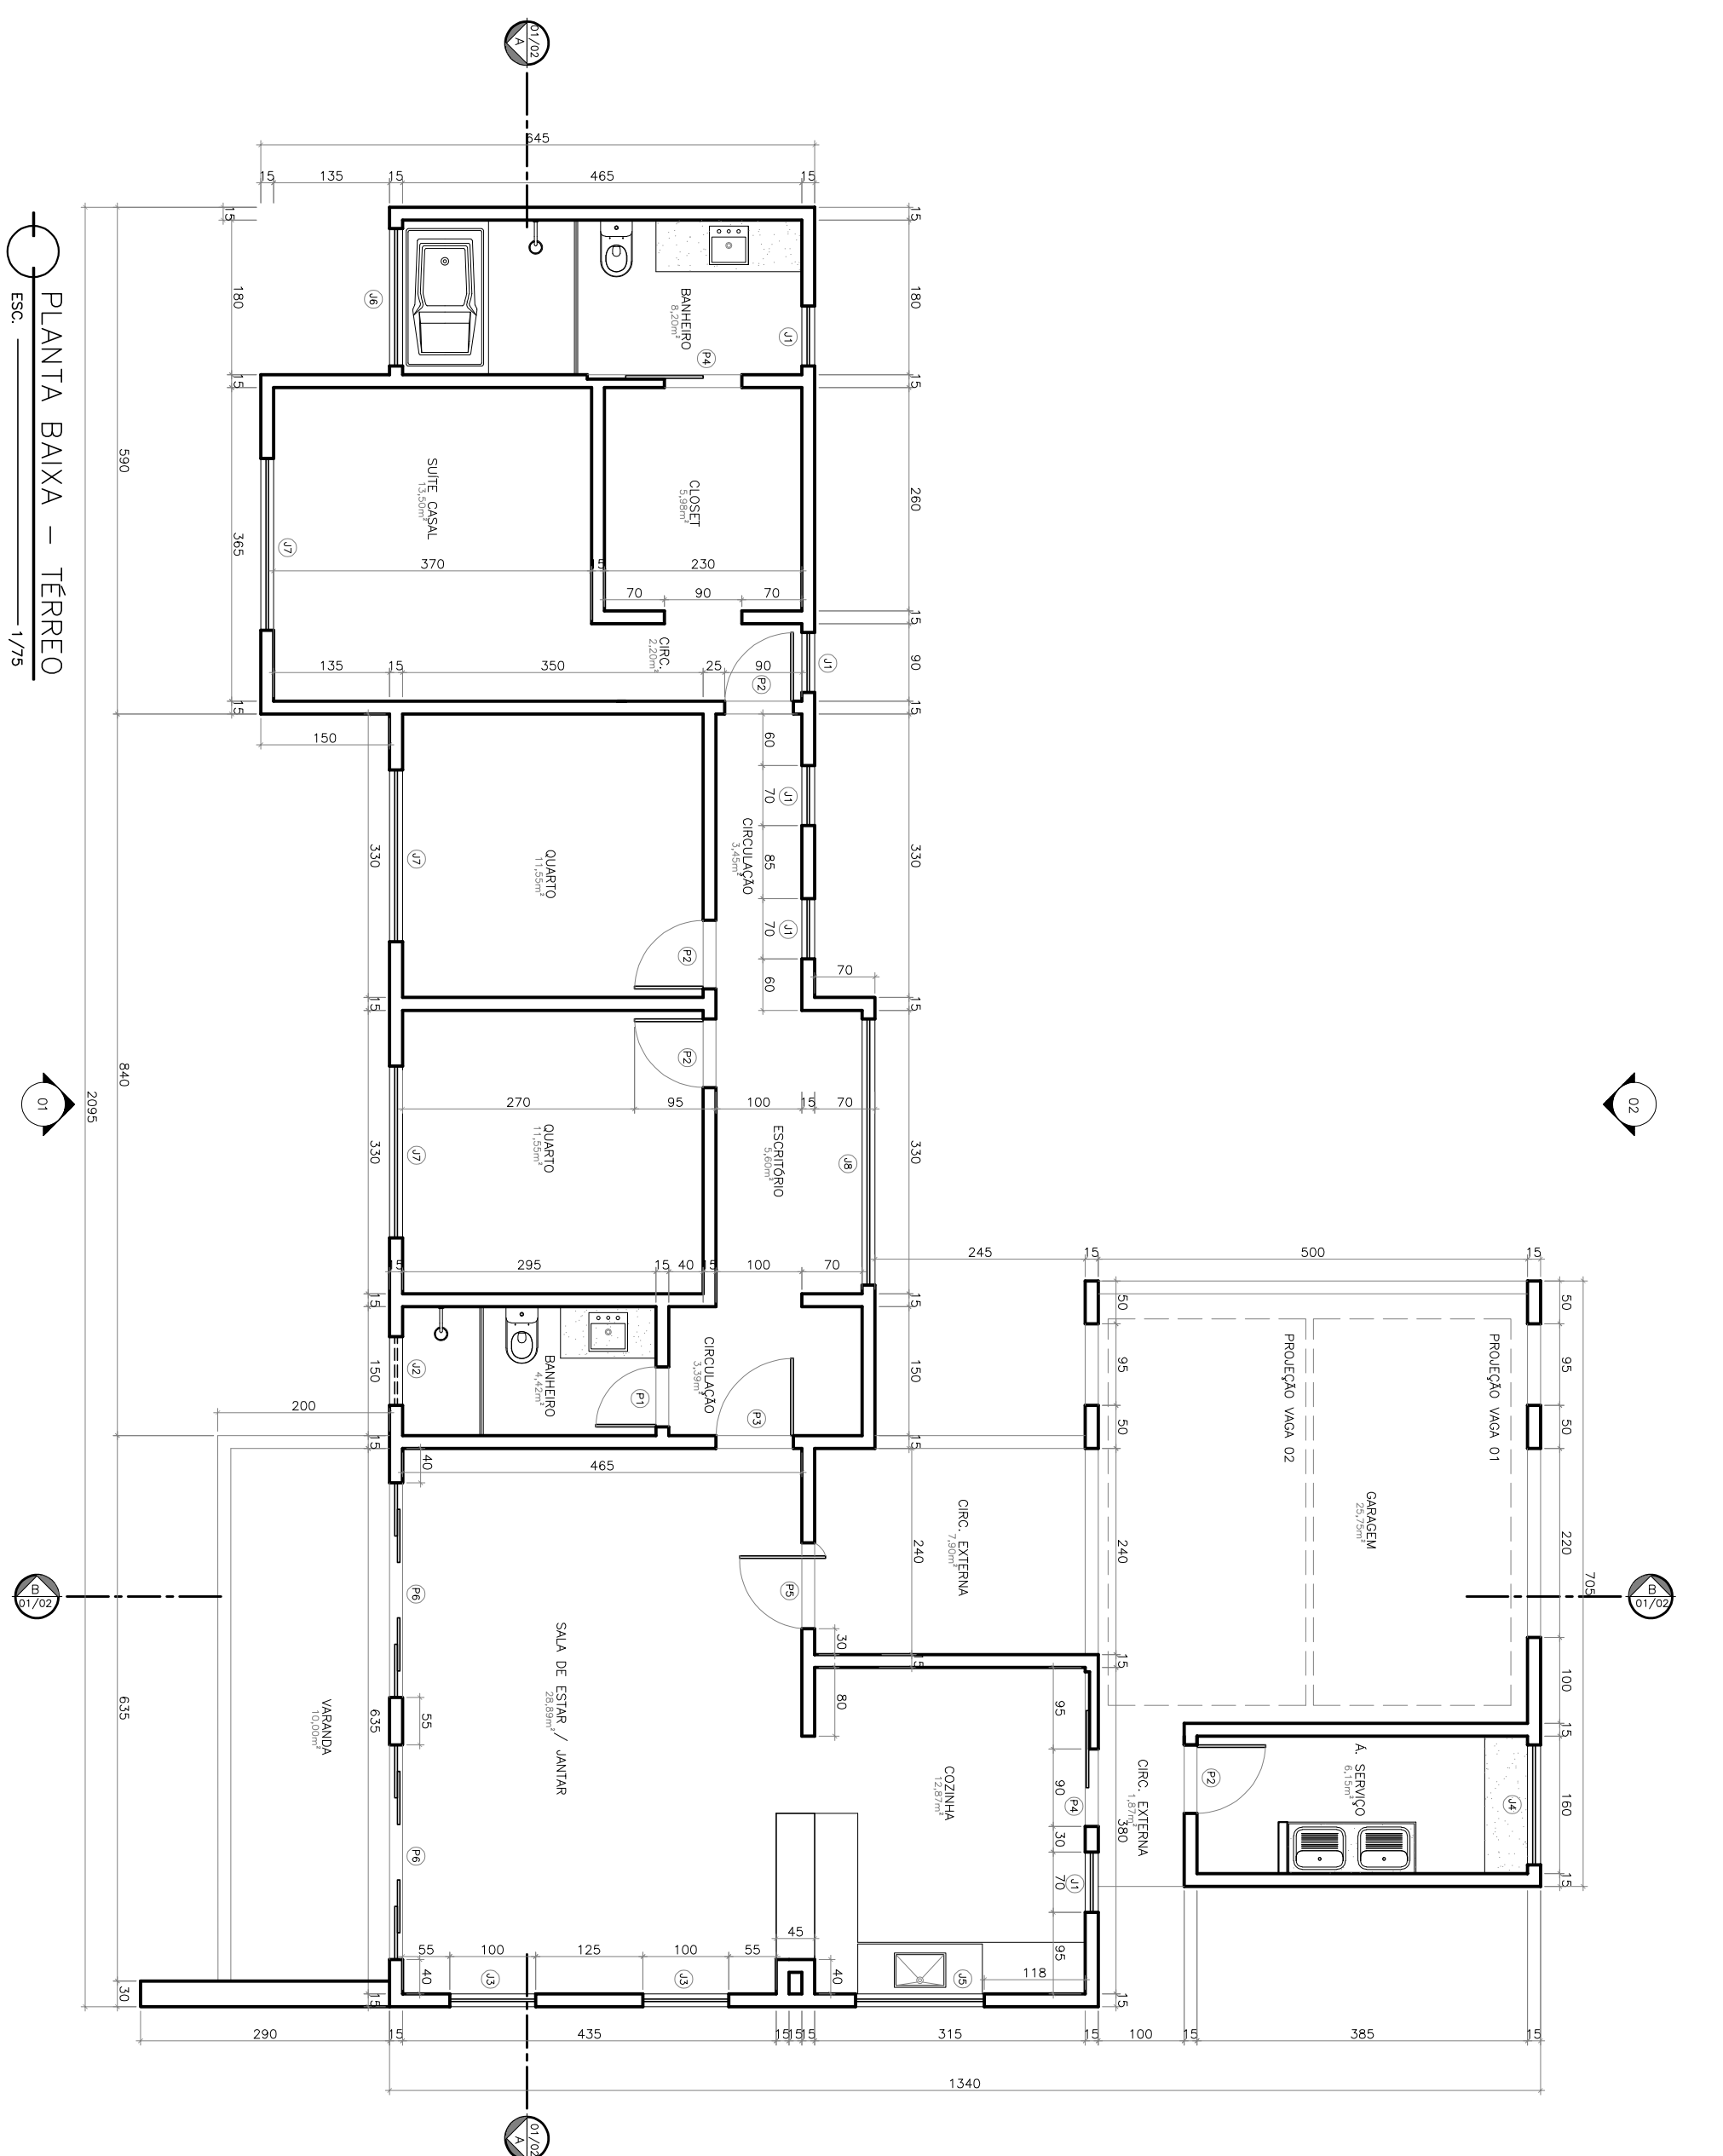

ESQUADRIAS – JANELAS		
ESPECIFICAÇÃO	VÃO (cm)	UNID.
J1 ESQUADRIA EM ALUMINIO E VIDRO – CORRER	70X130X40	05
J2 ESQUADRIA EM ALUMINIO E VIDRO – MAXI AR	80X130X40 Tubo Ø 42	02
J3 ESQUADRIA EM ALUMINIO E VIDRO – CORRER	100X130X40	02
J4 ESQUADRIA EM ALUMINIO E VIDRO – CORRER	140X120X110	01
J5 ESQUADRIA EM ALUMINIO E VIDRO – CORRER	150X120X110	01
J6 ESQUADRIA EM ALUMINIO E VIDRO – CORRER	160X180X50	01
J7 ESQUADRIA EM ALUMINIO E VIDRO – CORRER	200X190X40	03
J8 ESQUADRIA EM ALUMINIO E VIDRO – CORRER	310X120X110	01

ESQUADRIAS – PORTAS		
ESPECIFICAÇÃO	VÃO (cm)	UNID.
P1 PORTA DE MADEIRA – ABIR	70X210	01
P2 PORTA DE MADEIRA – CORRER	80X210	04
P3 PORTA DE MADEIRA – ABIR	90X210	01
P4 PORTA DE MADEIRA – CORRER	90X210	02
P5 PORTA DE MADEIRA – PIVOTANTE	100X230	01
P6 PORTA DE VIDRO – CORRER	250X230	02

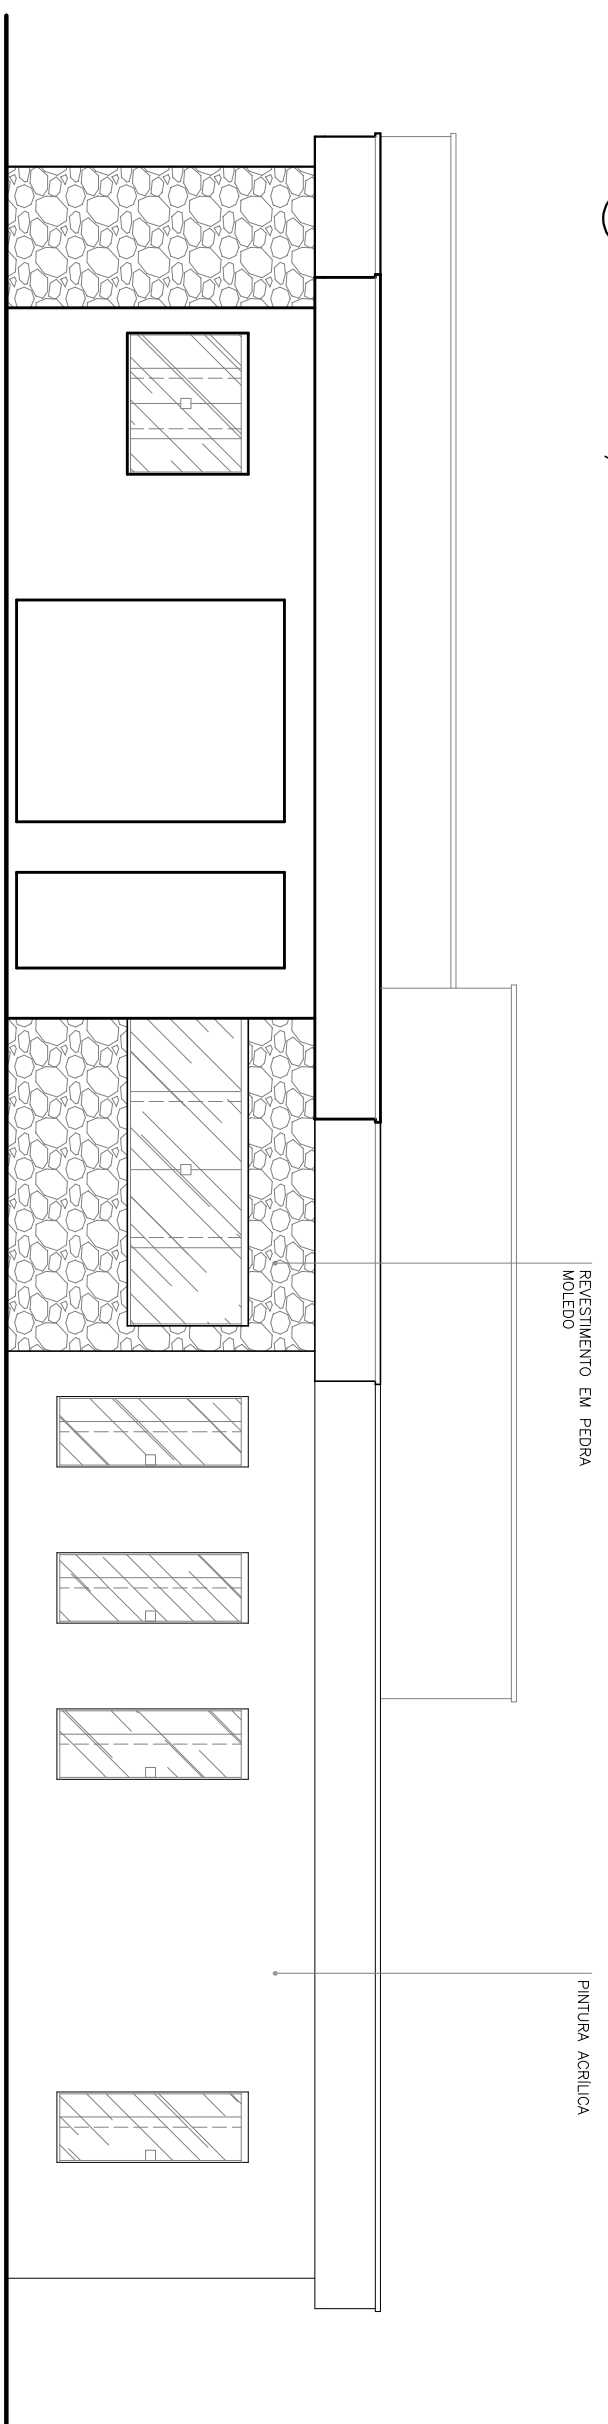

OBSERVAÇÃO:

LIGIA		OBJETA
RESIDENCIAL UNIFAMILIAR		
CONTINIDO.		
PLANTA BAIXA TERREO, CORTE AA, CORTE BB,		
FACHADA 01 E FACHADA 02		
LOCAL - ZONA RURAL, PARCELA DA IMATACIAL LARANJO S/S		
PROPRIETARIO:	JANIELA DUANA NEERBE - CPF: 142.971.197-24	PROMOTORA
AUTOR DO PROJETO:	DENIS GABRIEL KOEHLER DE CARVALHO - CREA 18.678/3-A	
RESPONSABILIDADE TÉCNICA:	NOME E REGISTRO	
	DATA / MÊS / ANO	
	ESCALA:	
		01/02