


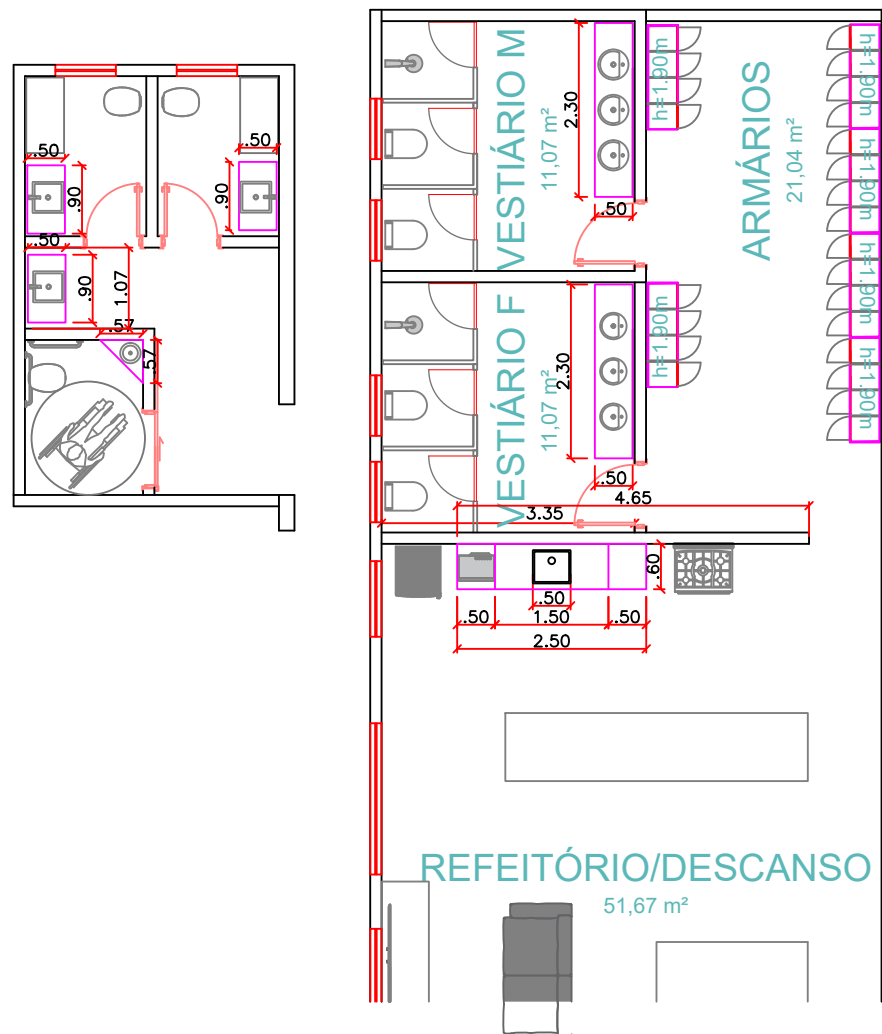

	Supermercado São Roque - Salto de Pirapora II		
	ENDEREÇO: Av. Pedro Pires de Mello, nº 165, Campo Largo, Salto de Pirapora		
	RESPONSÁVEL PROJETO: Luana de Sales M. Miguel		
	ETAPA: -		TAMANHO DA FOLHA: A1
ASSUNTO: Bancadas de Mármore	FOLHA: 01/01		REVISÃO: 00
	ESCALA: 1/100		DATA: 12/08/2025