


ELEVAÇÃO 01

ESCALA 1:100

ELEVAÇÃO 02

ESCALA 1:100

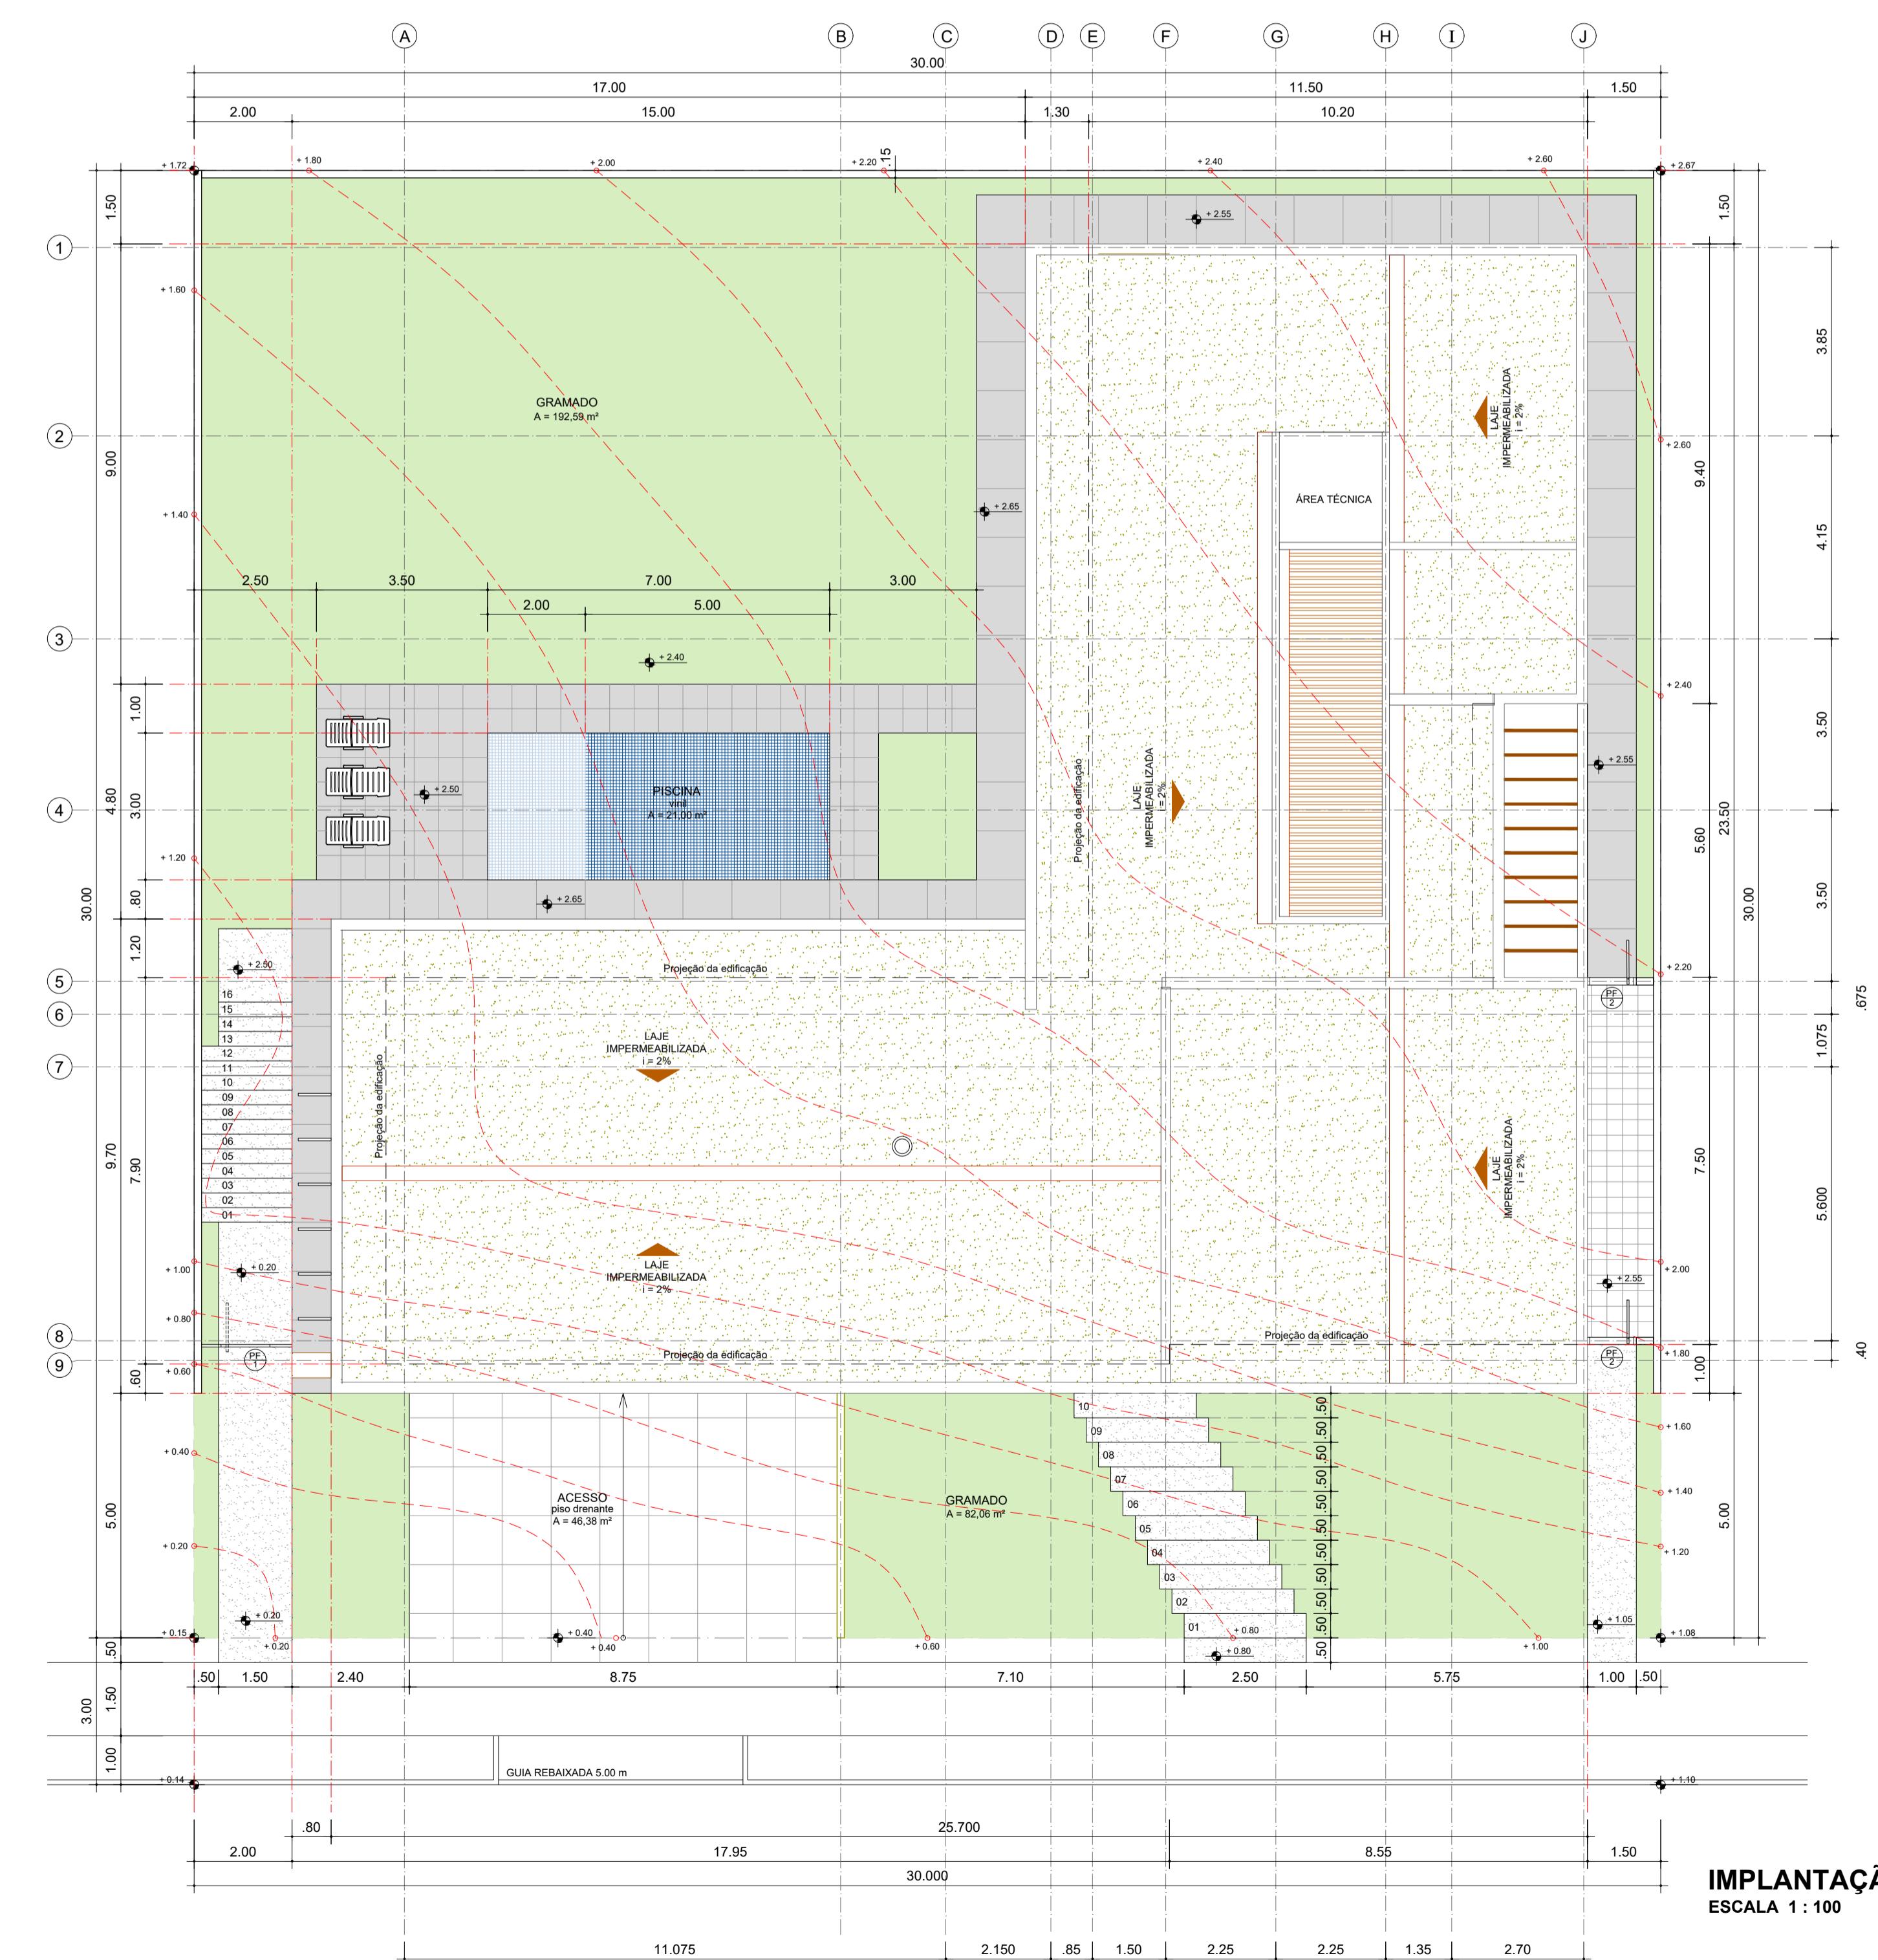

IMPLANTAÇÃO
ESCALA 1:100

 Wilson Bonatelli Arquiteto (11) 99153-9160 wilsonbonatelli@gmail.com	OBS: A INSTALAÇÃO E A CONSERVAÇÃO DA CAIXA D'ÁGUA ATENDERÃO OS ARTIGOS 10 E 11 DO DECRETO 12.342/76.																				
PROJETO ARQUITETÔNICO ARQ 01/03																					
CONSTRUÇÃO DE RESIDÊNCIA UNIFAMILIAR OBRA Avenida ECR 3 - CASA DE SAVOIA - LOTE 6E7 - QUADRA "H" - ESTÂNCIA CASA REAL CEP: 14782-718 - BARRETOS LOCAL: TRUST BUSINESS GESTÃO LTDA PROPIETÁRIO																					
SITUAÇÃO SEM ESCALA 																					
ÁREAS (m²) <table border="1"> <tr> <td>TERRÔMOS</td> <td>900,00</td> </tr> <tr> <td>A CONTRUIR</td> <td>595,63</td> </tr> <tr> <td>SUBSOLÓ</td> <td>394,92</td> </tr> <tr> <td>TERREO</td> <td>394,92</td> </tr> <tr> <td>PISCINA</td> <td>21,00</td> </tr> <tr> <td>TOTAL</td> <td>911,54</td> </tr> <tr> <td>CDEF APROVAT.</td> <td>515,55</td> </tr> <tr> <td>TX OCUPAÇÃO COND.</td> <td>394,92</td> </tr> <tr> <td>ÁREA IMPERMEÁVEL</td> <td>625,35</td> </tr> <tr> <td>ÁREA PERMEAVEL</td> <td>274,65</td> </tr> </table>		TERRÔMOS	900,00	A CONTRUIR	595,63	SUBSOLÓ	394,92	TERREO	394,92	PISCINA	21,00	TOTAL	911,54	CDEF APROVAT.	515,55	TX OCUPAÇÃO COND.	394,92	ÁREA IMPERMEÁVEL	625,35	ÁREA PERMEAVEL	274,65
TERRÔMOS	900,00																				
A CONTRUIR	595,63																				
SUBSOLÓ	394,92																				
TERREO	394,92																				
PISCINA	21,00																				
TOTAL	911,54																				
CDEF APROVAT.	515,55																				
TX OCUPAÇÃO COND.	394,92																				
ÁREA IMPERMEÁVEL	625,35																				
ÁREA PERMEAVEL	274,65																				
R.R.T. SI8880715R01CT001 R.R.T. SI8836138R01CT001 ESCALA INDICADA APROVAÇÕES:																					
PROPRIETÁRIO: TRUST BUSINESS GESTÃO LTDA CNPJ N° 54.511.870/0001-65 ESMERALDINA REIS DE PAULA CPF N° 098.316.058-40 PROJETO E DIREÇÃO TÉCNICA: WILSON LUIZ BONATELLI FILHO CAU N.º 18249-4																					