




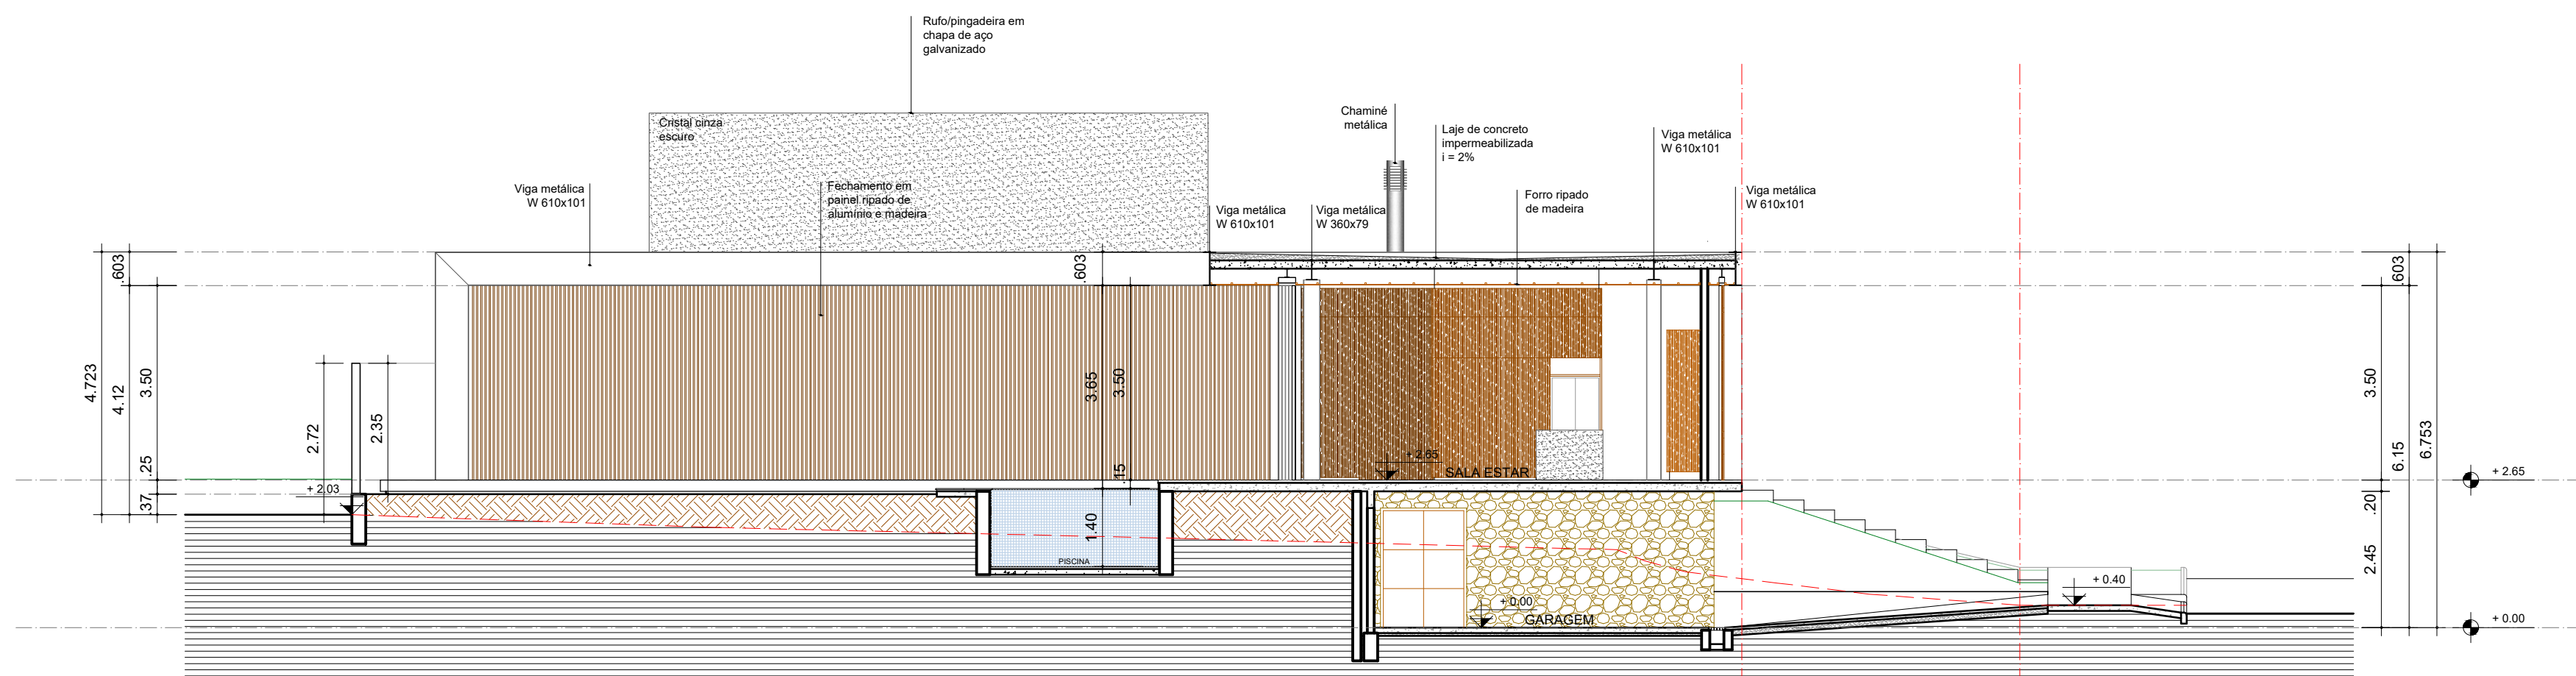


CORTE AA
ESCALA 1 : 100

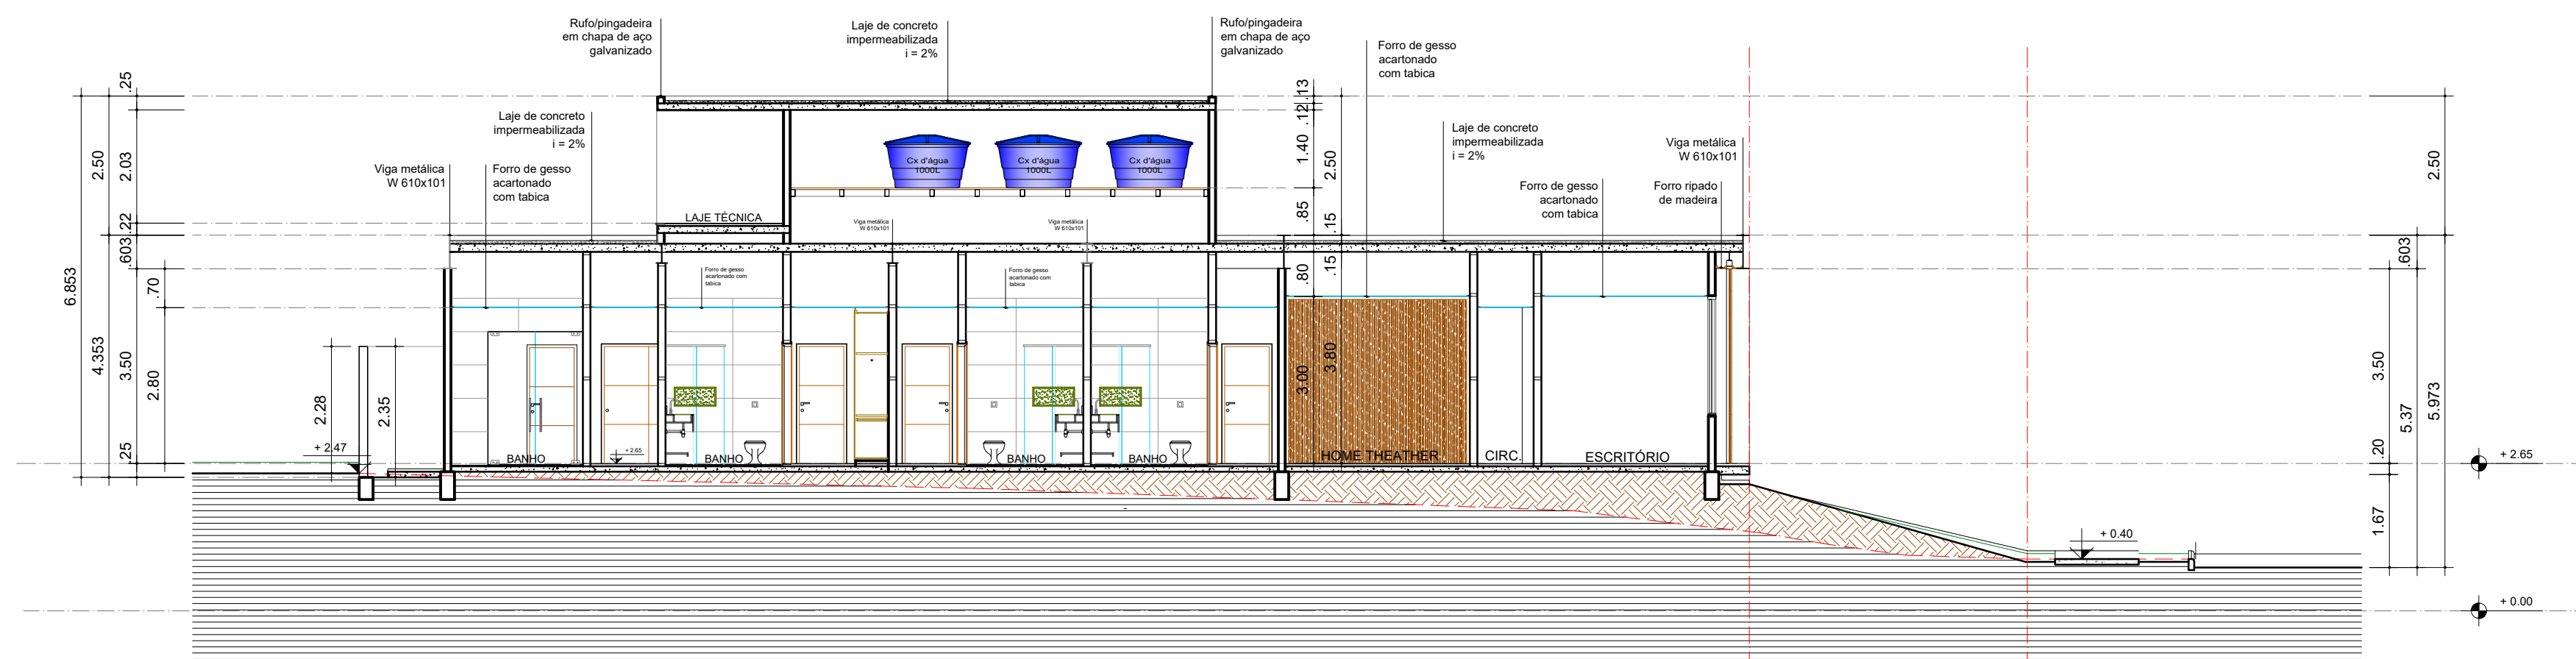

CORTE BB
ESCALA 1 : 100

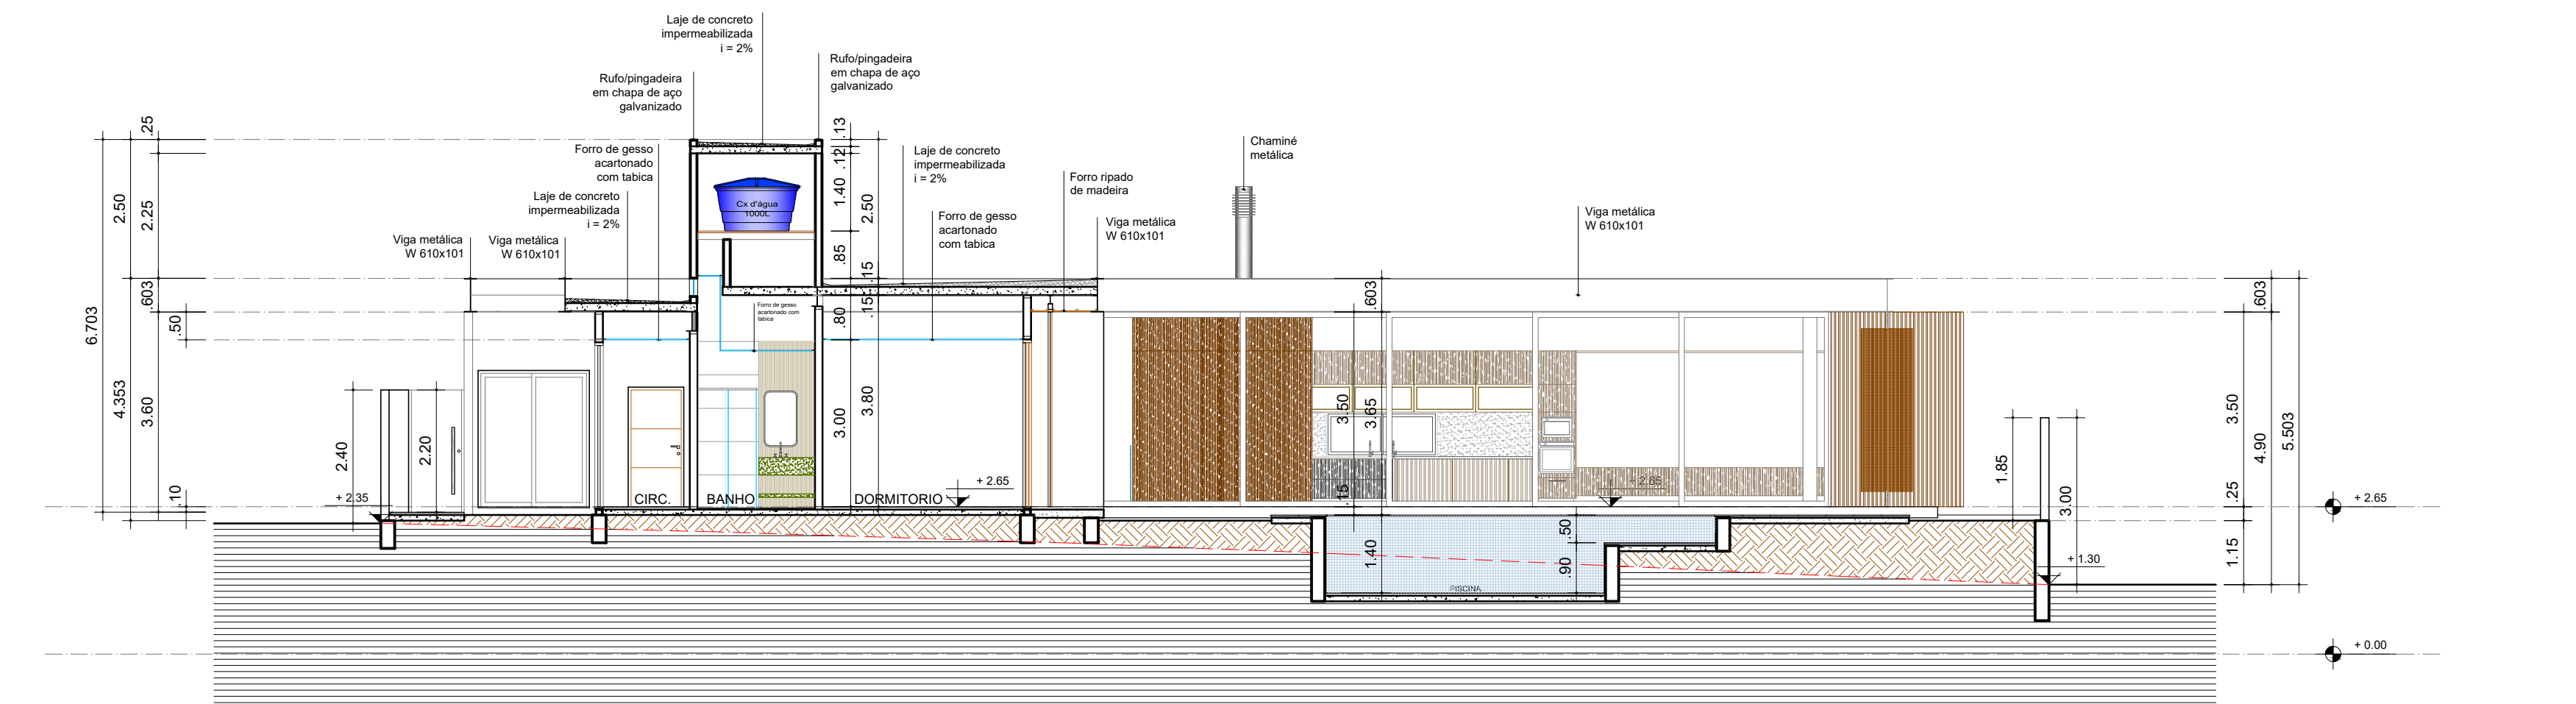

CORTE CC
ESCALA 1 : 100

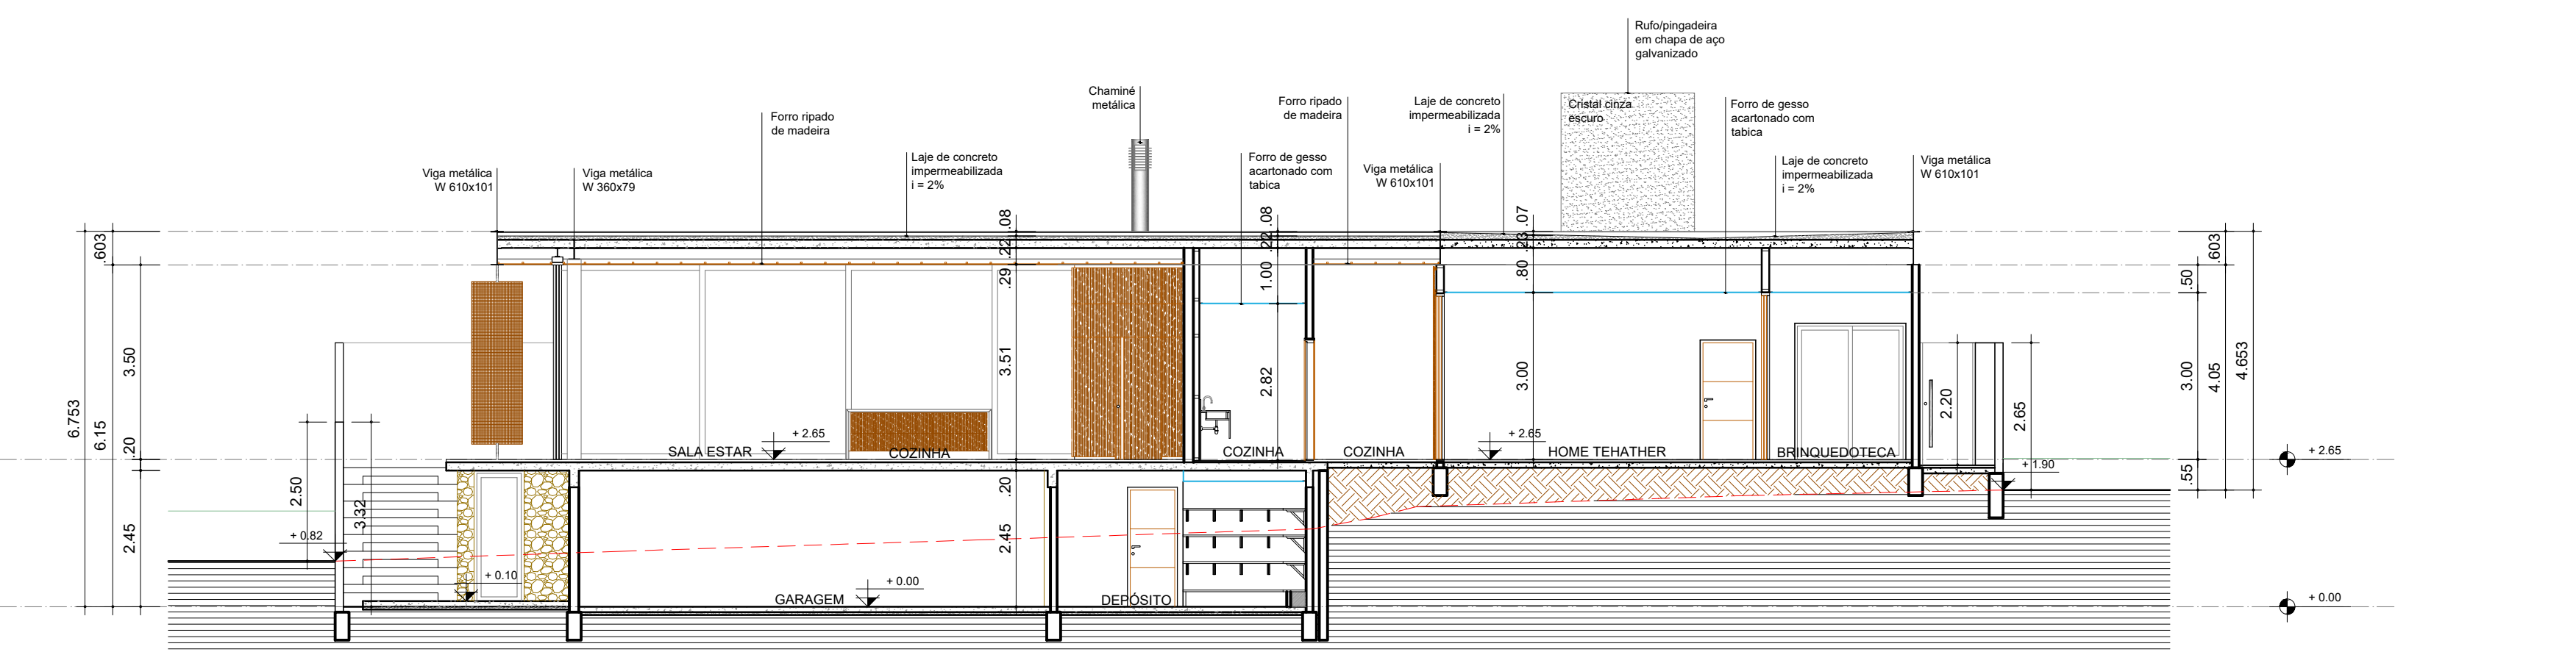

CORTE DD
ESCALA 1 : 100



Wilson Bonatelli
Arquiteto

OBS.: A INSTALAÇÃO E A
CONSERVAÇÃO DA CAIXA D'ÁGUA
ATENDERÃO OS ARTIGOS 10 E 11
DO DECRETO 12.342/78.

ARQ
03/03


PROJETO ARQUITETÔNICO

CONSTRUÇÃO DE RESIDÊNCIA UNIFAMILIAR
OBRA

AVENIDA ECR 3 - CASA DE SAVOIA - LOTE 6E7 - QUADRA "H" - ESTÂNCIA CASA REAL
CEP: 14782-718 - BARRETOS
LOCAL

TRUST BUSINESS GESTÃO LTDA
PROPRIETÁRIO

SITUAÇÃO SEM ESCALA

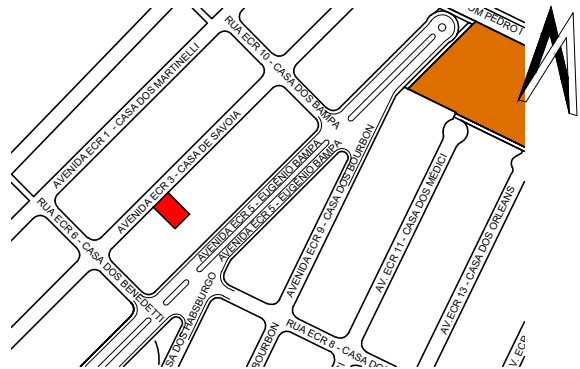

PROPRIETÁRIA
TRUST BUSINESS GESTÃO LTDA
CNPJ: N.º 14.511.887/0001-68
ESMERALDINA REIS DE PAULA
CPF: N.º 098.916.008-40

PROJETO E DIREÇÃO TÉCNICA
WILSON LUIZ BONATELLI FILHO
CAU N.º A 18249-4

ÁREAS (m²)

TERRENO	900,00
A CONSTRUIR	95,63
SUBSOLO	95,63
TERRÇO	394,92
PISCINA	21,00
TOTAL	811,58
COEF. APROVEIT.	510,00
TX OCUPAÇÃO COND.	384,00
TX OCUPAÇÃO PREF.	415,00
ÁREA IMPERMEÁVEL	620,30
ÁREA PERMEÁVEL	274,65

R.R.T.
S18880715R01CT001
R.R.T.
S1883613BR01CT001

ESCALA
INDICADA

APROVAÇÕES: