




**ELEVAÇÃO 03**  
ESCALA 1:100

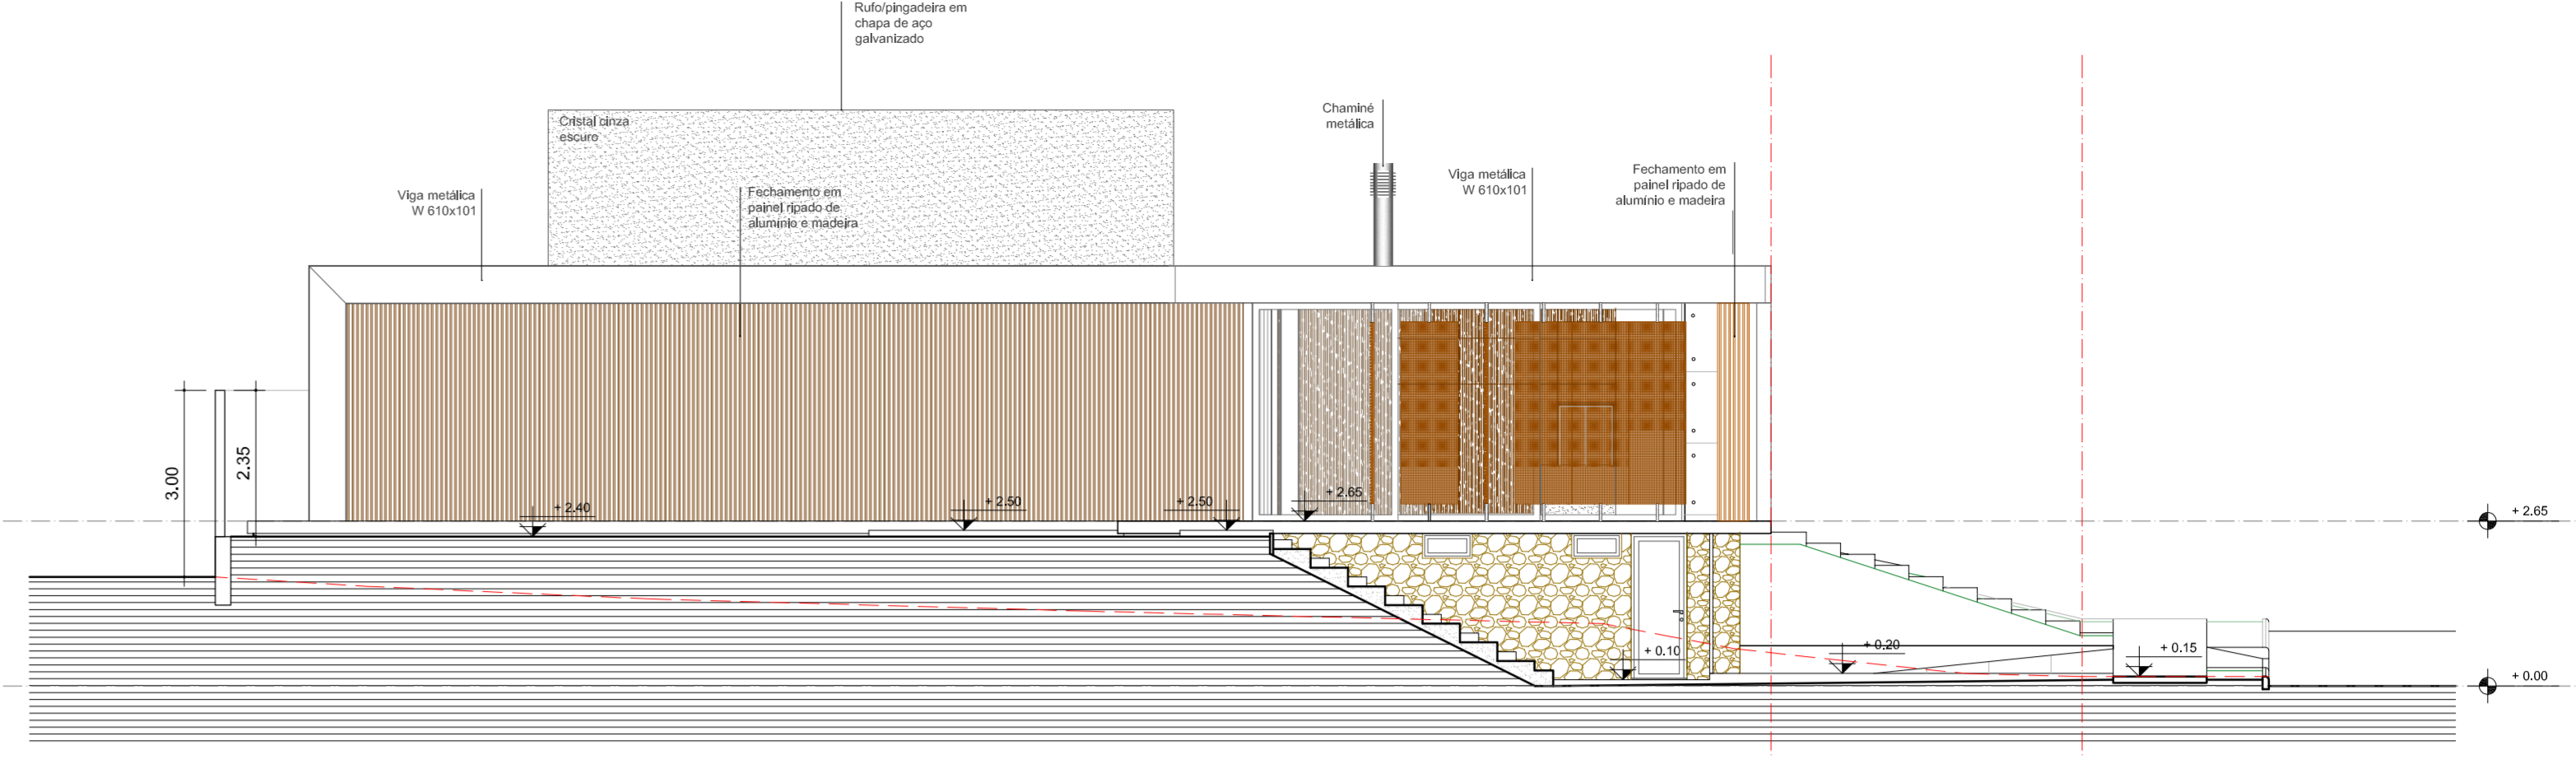


**ELEVAÇÃO 04**  
ESCALA 1:100

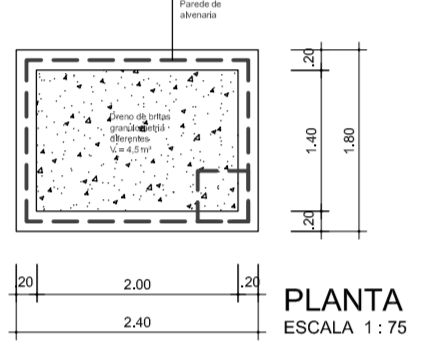


**PLANTA**  
ESCALA 1:75

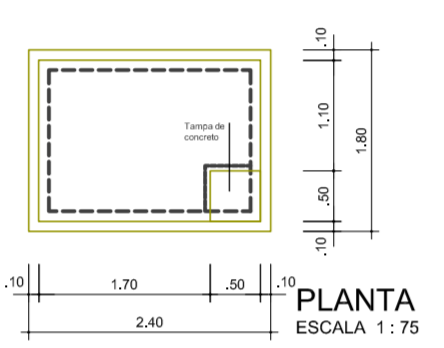

**PLANTA**  
ESCALA 1:75

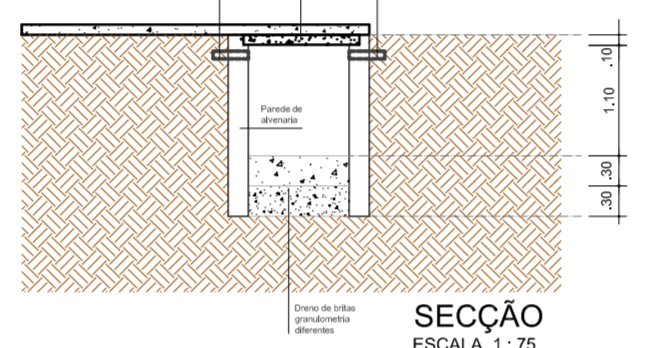

**SEÇÃO**  
ESCALA 1:75

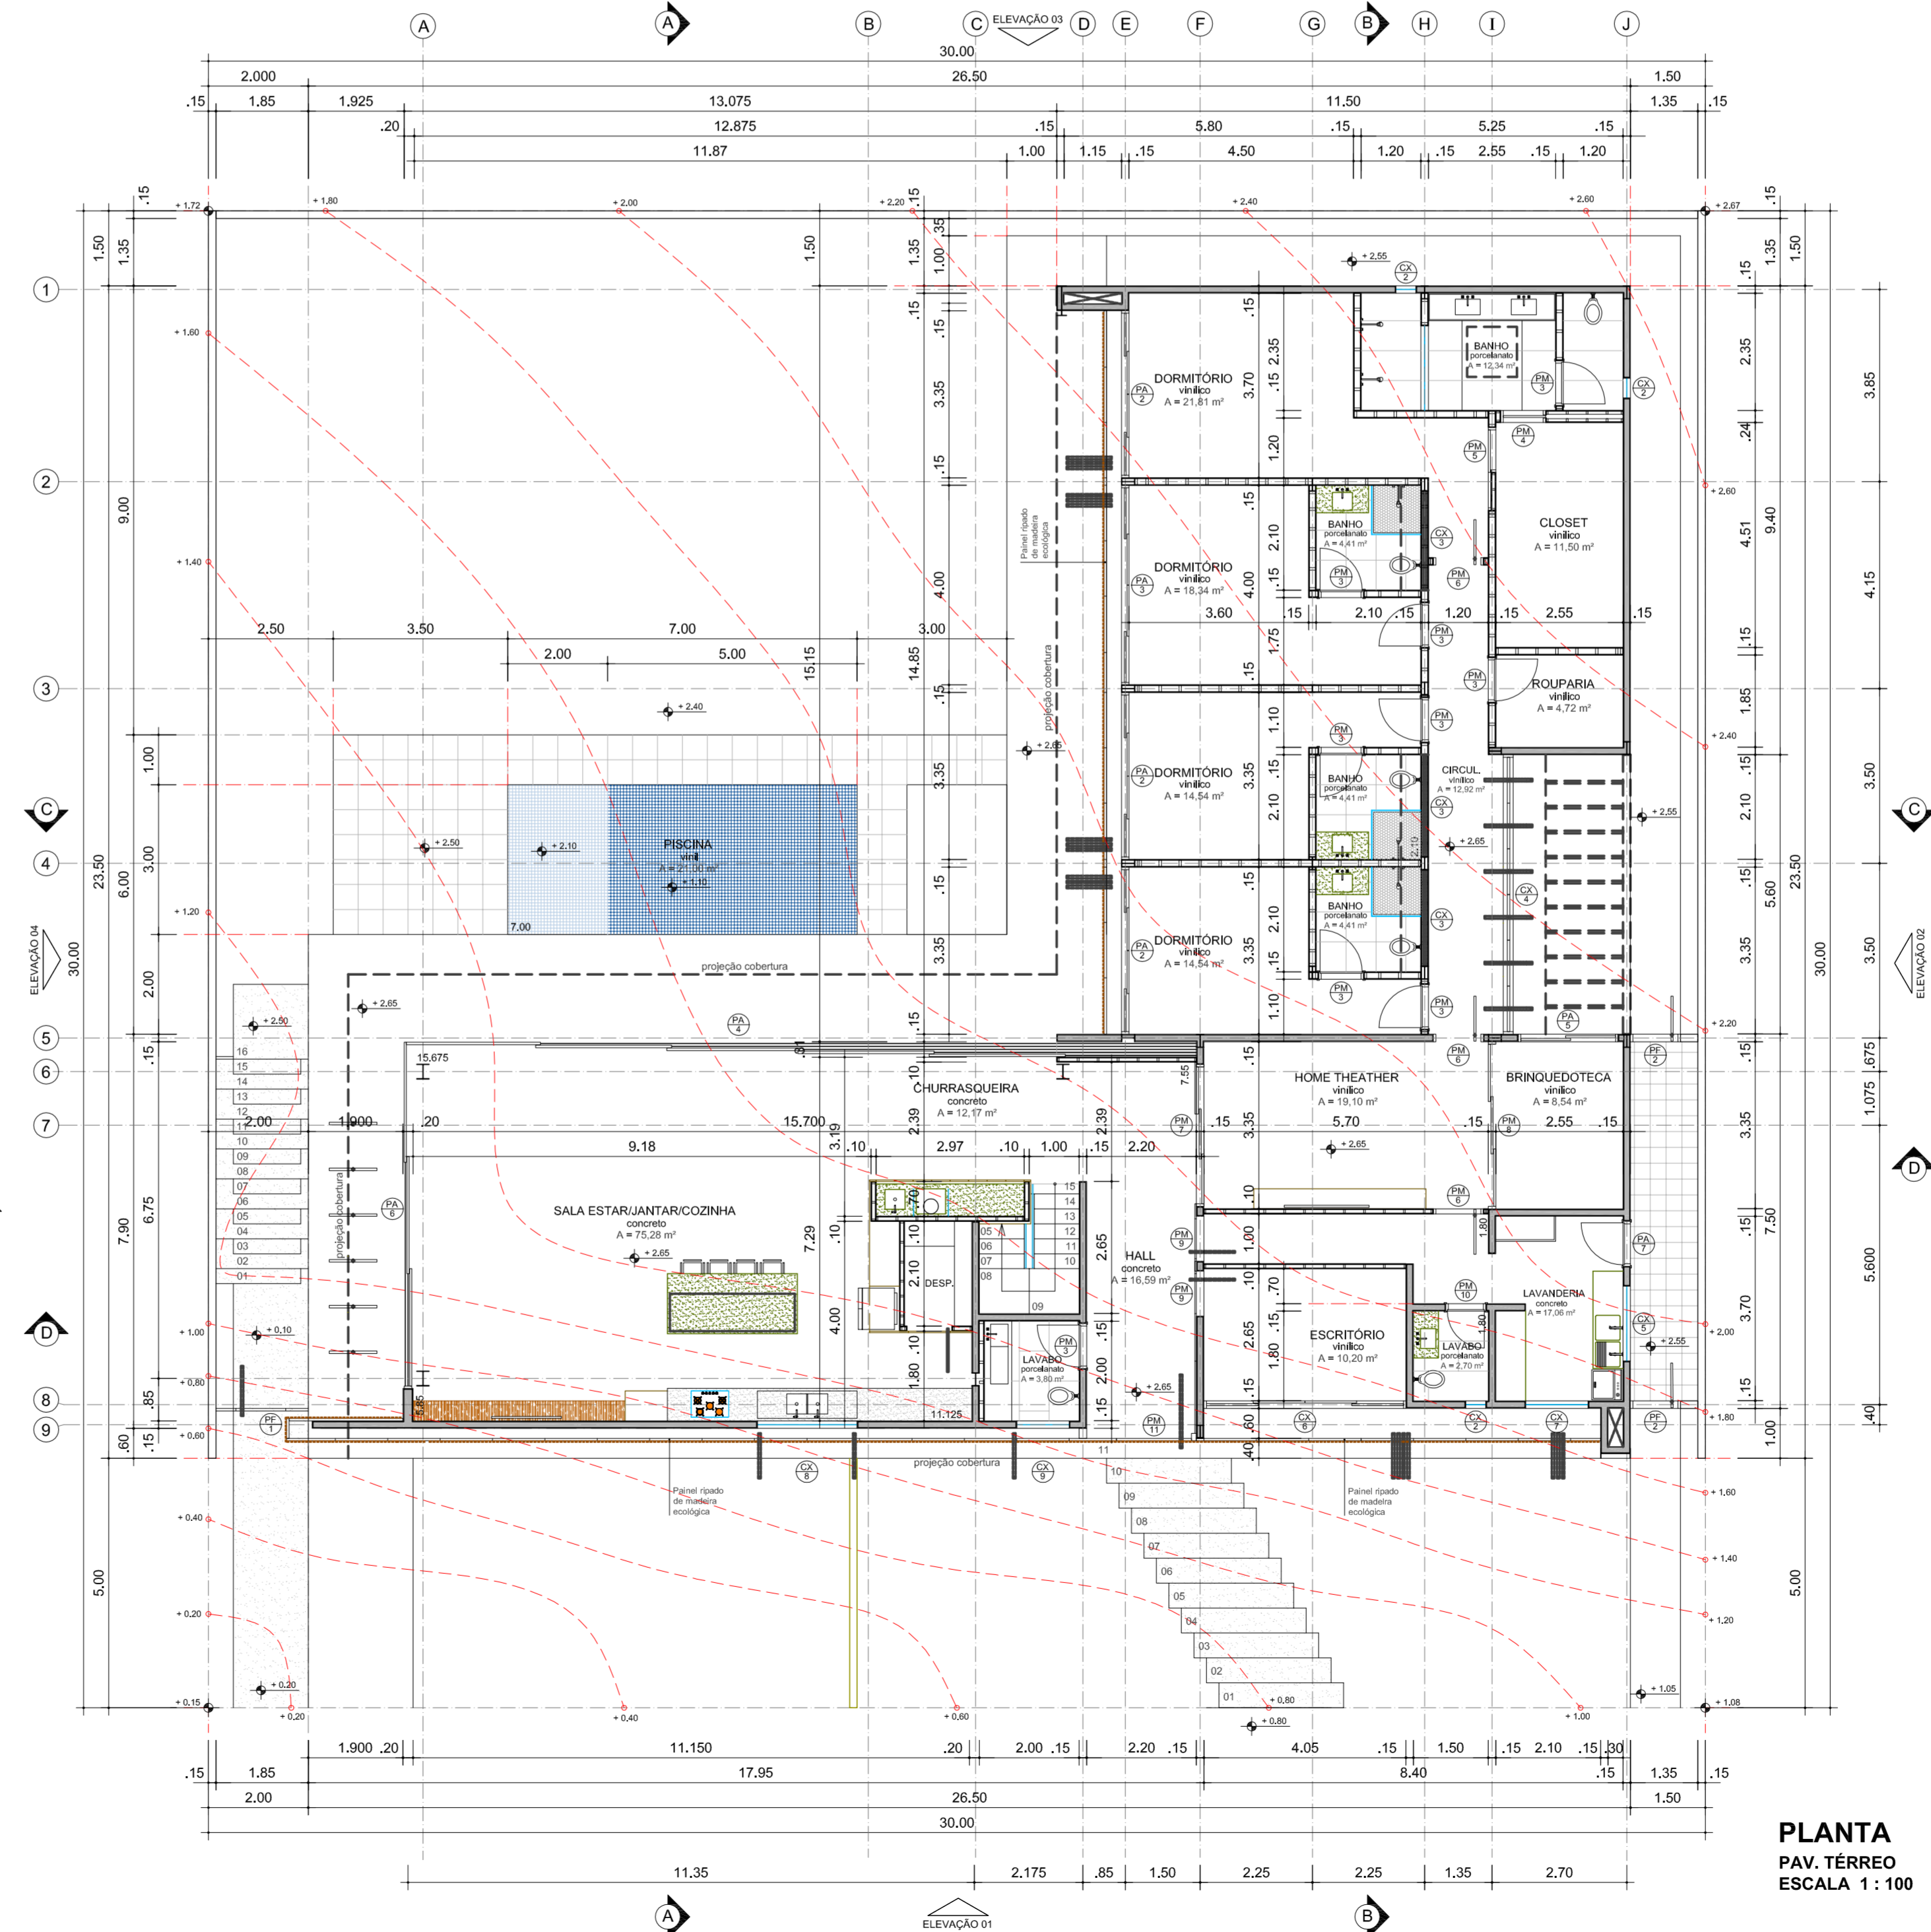

**PLANTA**  
PAV. TÉRREO  
ESCALA 1:100

**TABELA DE ESQUADRIAS**

COD.	LARG.(m)	ALT.(m)	PEIT.(m)	ÁREA(m2)	QUANT.	TIPO	MATERIAL	OBSERVAÇÕES
CX.1	0,80	0,40	1,90	0,32	02	MAXIM-AR	ALUMINIO / VIDRO	VIDRO TEMPERADO
CX.2	0,40	2,25	0,20	0,90	03	FIXA / MAXIM-AR	ALUMINIO / VIDRO	VIDRO TEMPERADO
CX.3	1,80	0,30	3,80	0,54	03	MAXIM-AR	ALUMINIO / VIDRO	VIDRO TEMPERADO
CX.4	5,60	2,95	0,00	16,52	01	PIVOTANTE 6 FOLHAS	ALUMINIO / VIDRO	VIDRO TEMPERADO
CX.5	1,90	1,35	1,10	2,83	01	CORRER 2 FOLHAS	ALUMINIO / VIDRO	VIDRO TEMPERADO
CX.6	4,05	2,10	0,90	8,51	01	CORRER 4 FOLHAS	ALUMINIO / VIDRO	VIDRO TEMPERADO
CX.7	1,25	1,35	1,10	1,69	01	CORRER 2 FOLHAS	ALUMINIO / VIDRO	VIDRO TEMPERADO
CX.8	2,00	0,80	0,90	1,60	01	CORRER 2 FOLHAS	ALUMINIO / VIDRO	VIDRO TEMPERADO
CX.9	1,00	2,25	0,20	2,25	01	CORRER 2 FOLHAS	ALUMINIO / VIDRO	VIDRO TEMPERADO
PM.1	1,45	2,10	-	3,05	01	ABRIR/PIVOTANTE	MADERA	EXTERNA
PM.2	0,90	2,10	-	1,89	01	ABRIR	MADERA	EXTERNA
PM.3	0,80	2,10	-	1,68	08	ABRIR	MADERA	EXTERNA
PM.4	0,80	2,10	-	1,68	01	CORRER 1 FOLHA	MADERA	EMBUIDA PAREDE
PM.5	0,80	2,10	-	1,68	01	CORRER 1 FOLHA	MADERA	EXTERNA
PM.6	0,80	2,10	-	1,68	03	ABRIR/PIVOTANTE	MADERA	EXTERNA
PM.7	0,75	2,95	-	2,21	01	CORRER 3 FOLHAS	MADERA	ALINHADA PAREDE MADERA
PM.8	3,25	2,95	-	9,59	01	CORRER 3 FOLHAS	MADERA	ALINHADA PAREDE MADERA
PM.9	0,90	2,95	-	2,66	02	ABRIR/PIVOTANTE	MADERA	ALINHADA PAREDE MADERA
PM.10	0,70	2,10	-	1,47	01	ABRIR	MADERA	EXTERNA
PM.11	2,10	3,50	-	7,35	01	ABRIR/PIVOTANTE	MADERA ESPALDO	ALINHADA PAREDE ESPALDO
PA.1	0,80	2,30	-	1,84	01	ABRIR	ALUMINIO / VIDRO	VIDRO TEMPERADO
PA.2	3,35	3,00	-	10,05	03	CORRER 4 FOLHAS	ALUMINIO / VIDRO	VIDRO TEMPERADO
PA.3	4,00	3,00	-	12,00	01	CORRER 4 FOLHAS	ALUMINIO	VIDRO TEMPERADO
PA.4	13,05	3,50	-	45,88	01	CORRER 5 FOLHAS	ALUMINIO / VIDRO	EMBUIDA PAREDE
PA.5	2,00	2,45	-	4,90	01	CORRER 2 FOLHAS	ALUMINIO / VIDRO	VIDRO TEMPERADO
PA.6	6,00	3,50	-	21,00	01	CORRER 3 FOLHAS	ALUMINIO / VIDRO	VIDRO TEMPERADO
PA.7	0,80	2,45	-	1,96	01	ABRIR	ALUMINIO / VIDRO	VIDRO TEMPERADO
PF.1	4,00	2,25	-	9,00	01	ABRIR/PIVOTANTE	FERRÃO / GRANIL	TRELÇADO
PF.2	0,90	2,35	-	2,12	02	ABRIR/PIVOTANTE	CHAPA LISA	TRELÇADO

**PROJETO ARQUITETÔNICO**

**ARQ 02/03**

**OBS: A INSTALAÇÃO E A CONSERVAÇÃO DA CAIXA D'ÁGUA ATENDERÃO OS ARTIGOS 10 E 11 DO DECRETO 12.342/78.**

---

**CONSTRUÇÃO DE RESIDÊNCIA UNIFAMILIAR**  
OBRA

**AVENIDA ECR 3 - CASA DE SAVOIA - LOTE 6E7 - QUADRA "H" - ESTÂNCIA CASA REAL**  
CEP: 14782-718 - BARRETOS  
LOCAL

**TRUST BUSINESS GESTÃO LTDA**  
PROPRIETÁRIO

---

**SITUAÇÃO SEM ESCALA**

**ÁREAS (m²)**


TERRENO	900,00
A COBERTURAS	95,83
SUBSÓLO	95,83
TÉRREO	394,92
PISCINA	21,00
<b>TOTAL</b>	<b>513,58</b>

COEF. APROVET.: 0,57  
TX OCUPAÇÃO COM.: 28,84%  
TX OCUPAÇÃO PREF.: 415,92  
ÁREA IMPERMEÁVEL.: 625,35  
ÁREA PERMEÁVEL.: 274,69

**R.R.T.**  
SIB880715R01CT001  
**R.R.T.**  
SIB836138R01CT001  
**ESCALA**  
INDICADA

---

**APROVAÇÕES:**

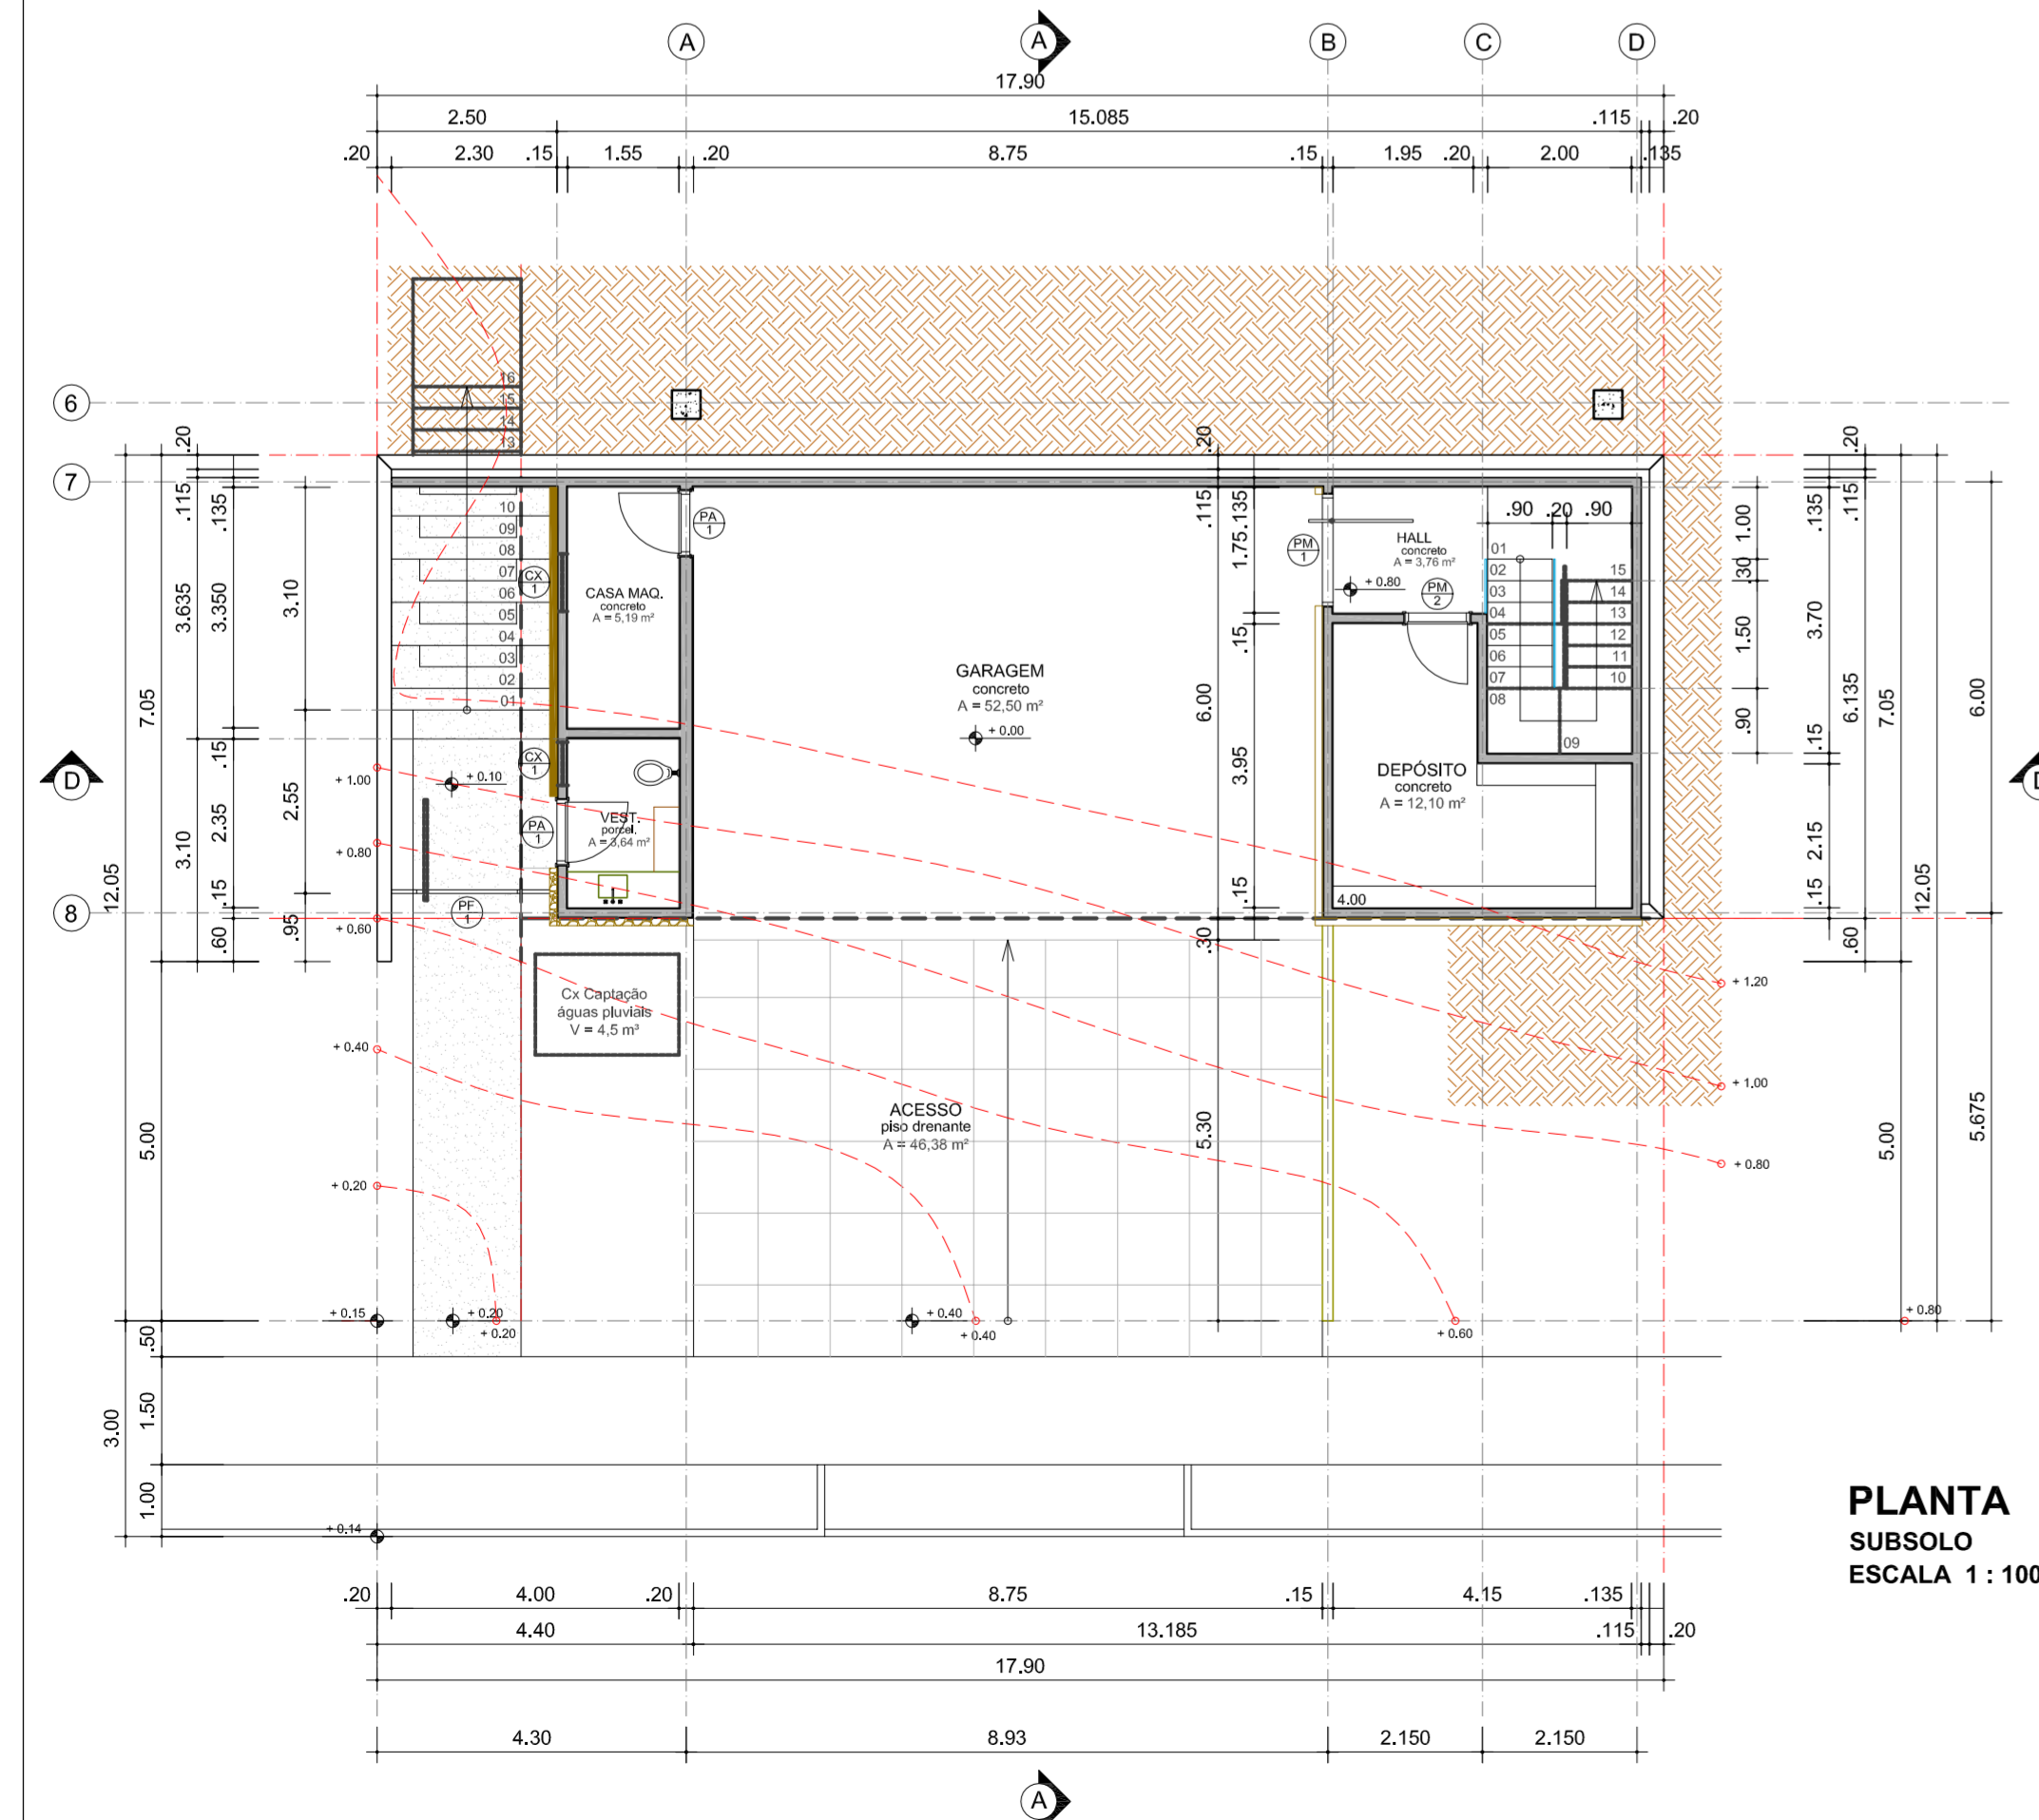

**PLANTA**  
SUBSÓLO  
ESCALA 1:100