




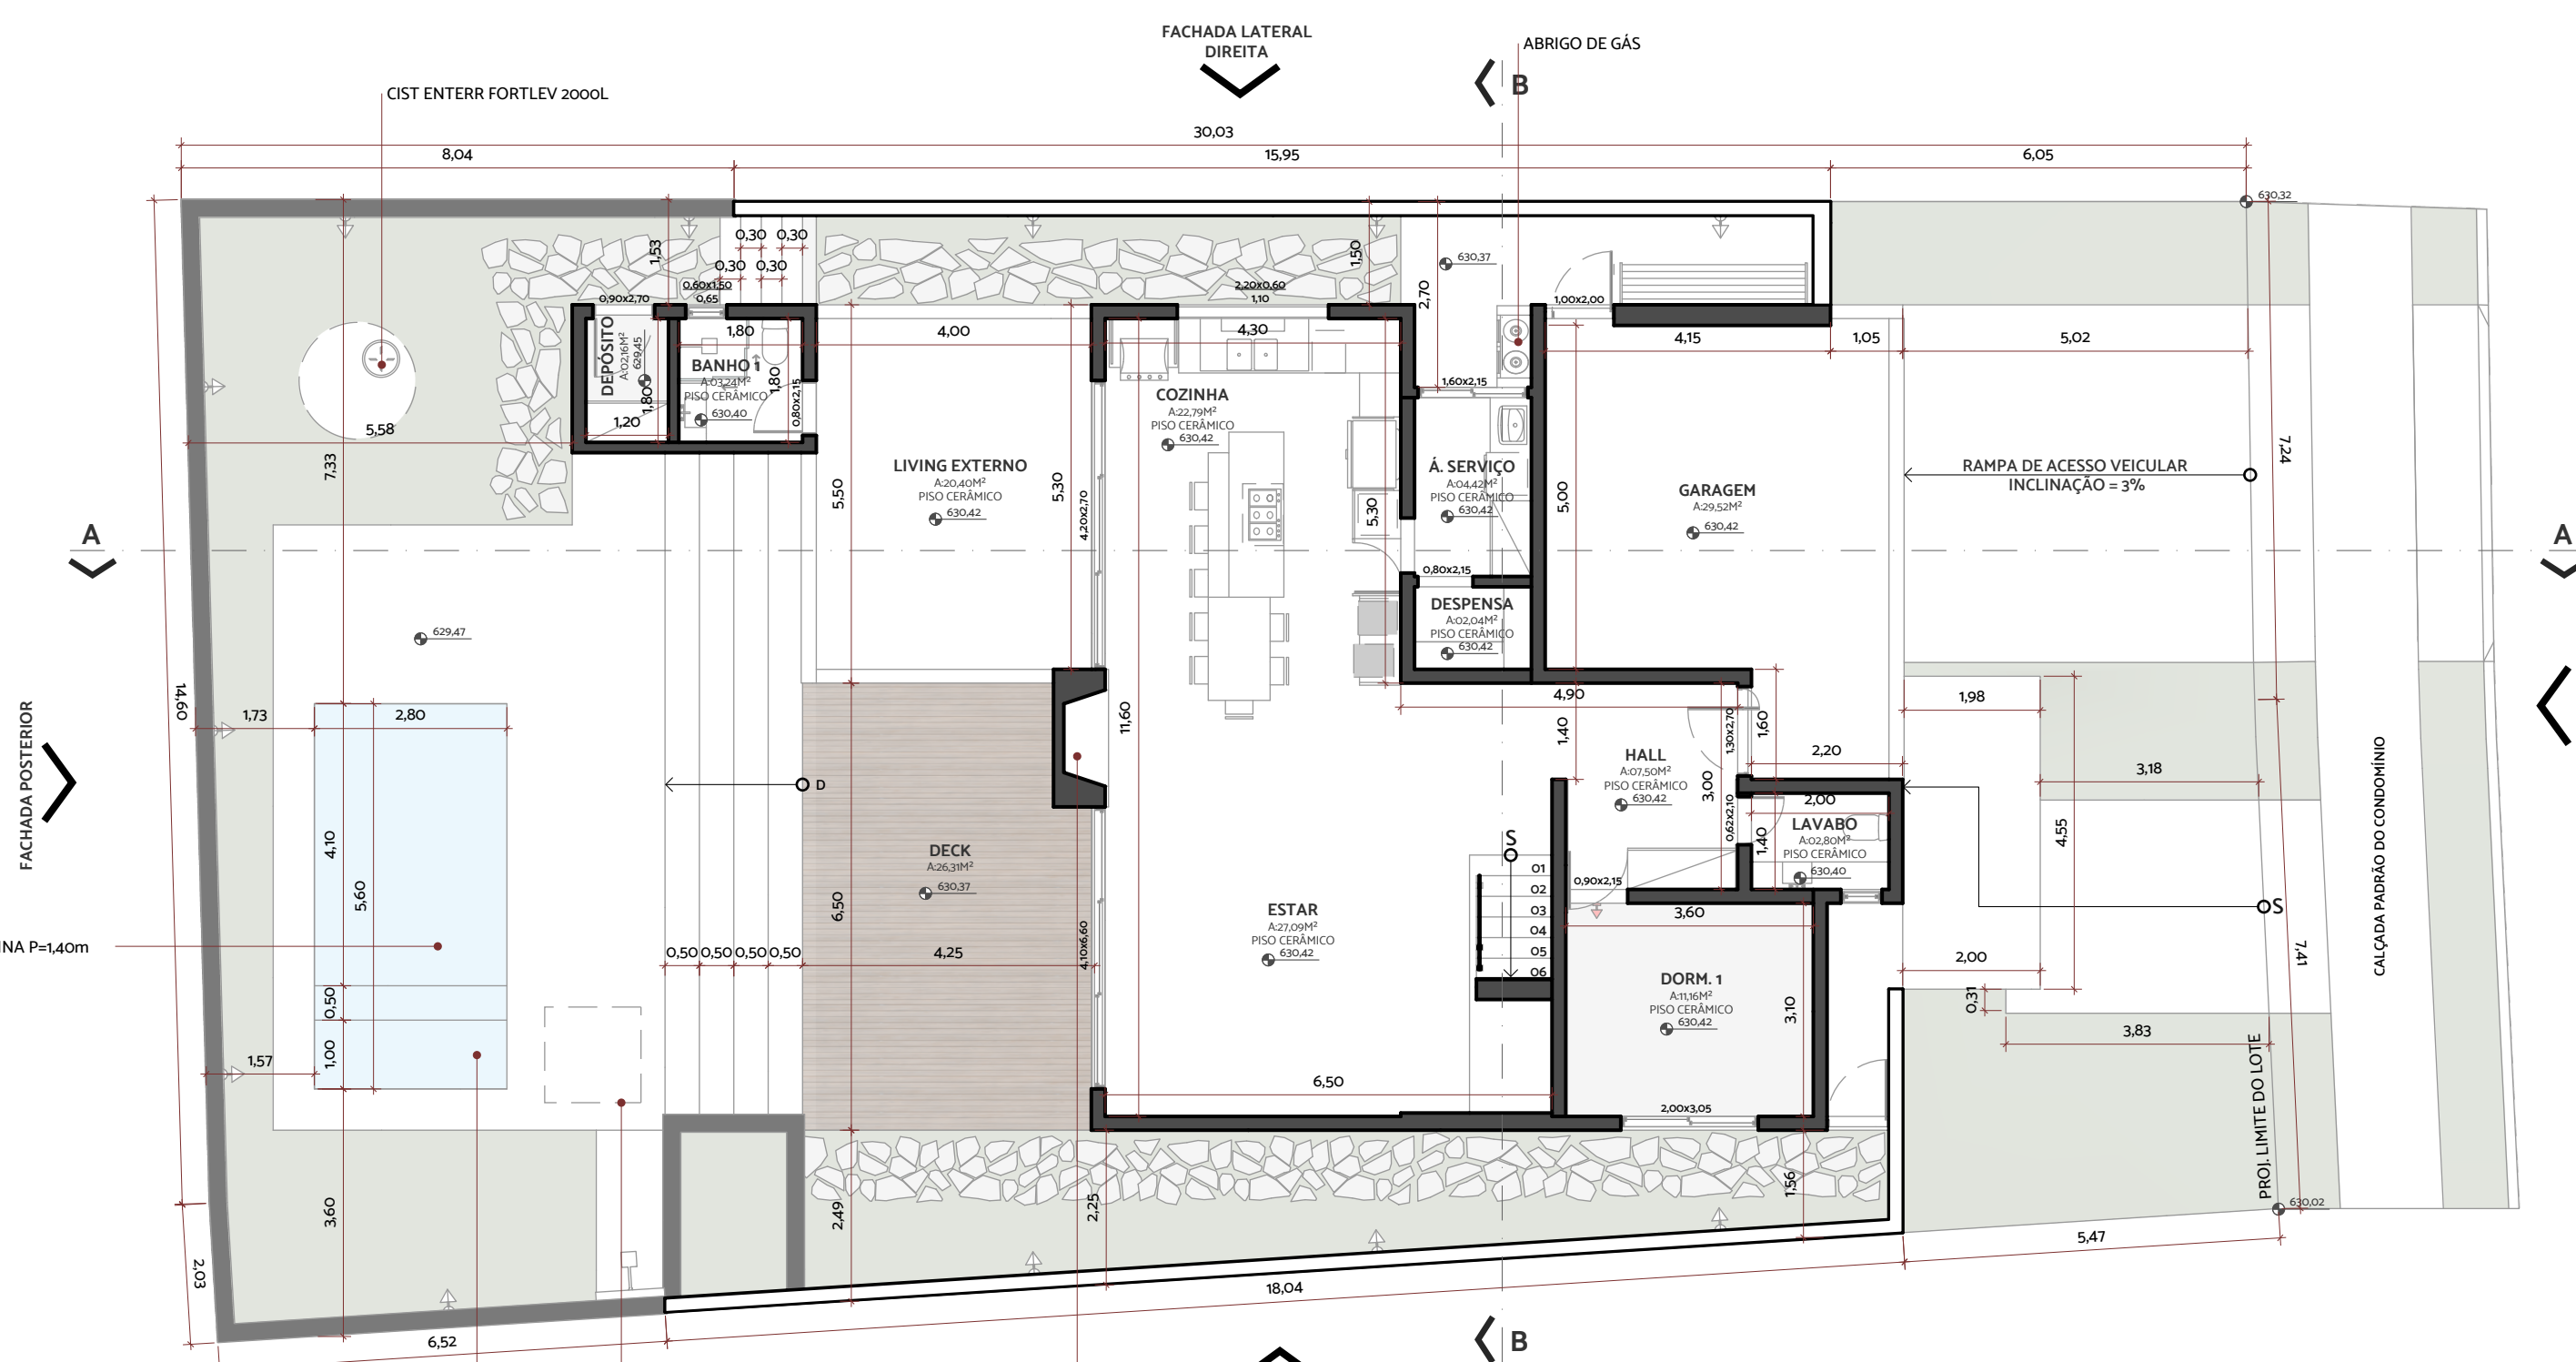


PAVIMENTO TÉRREO

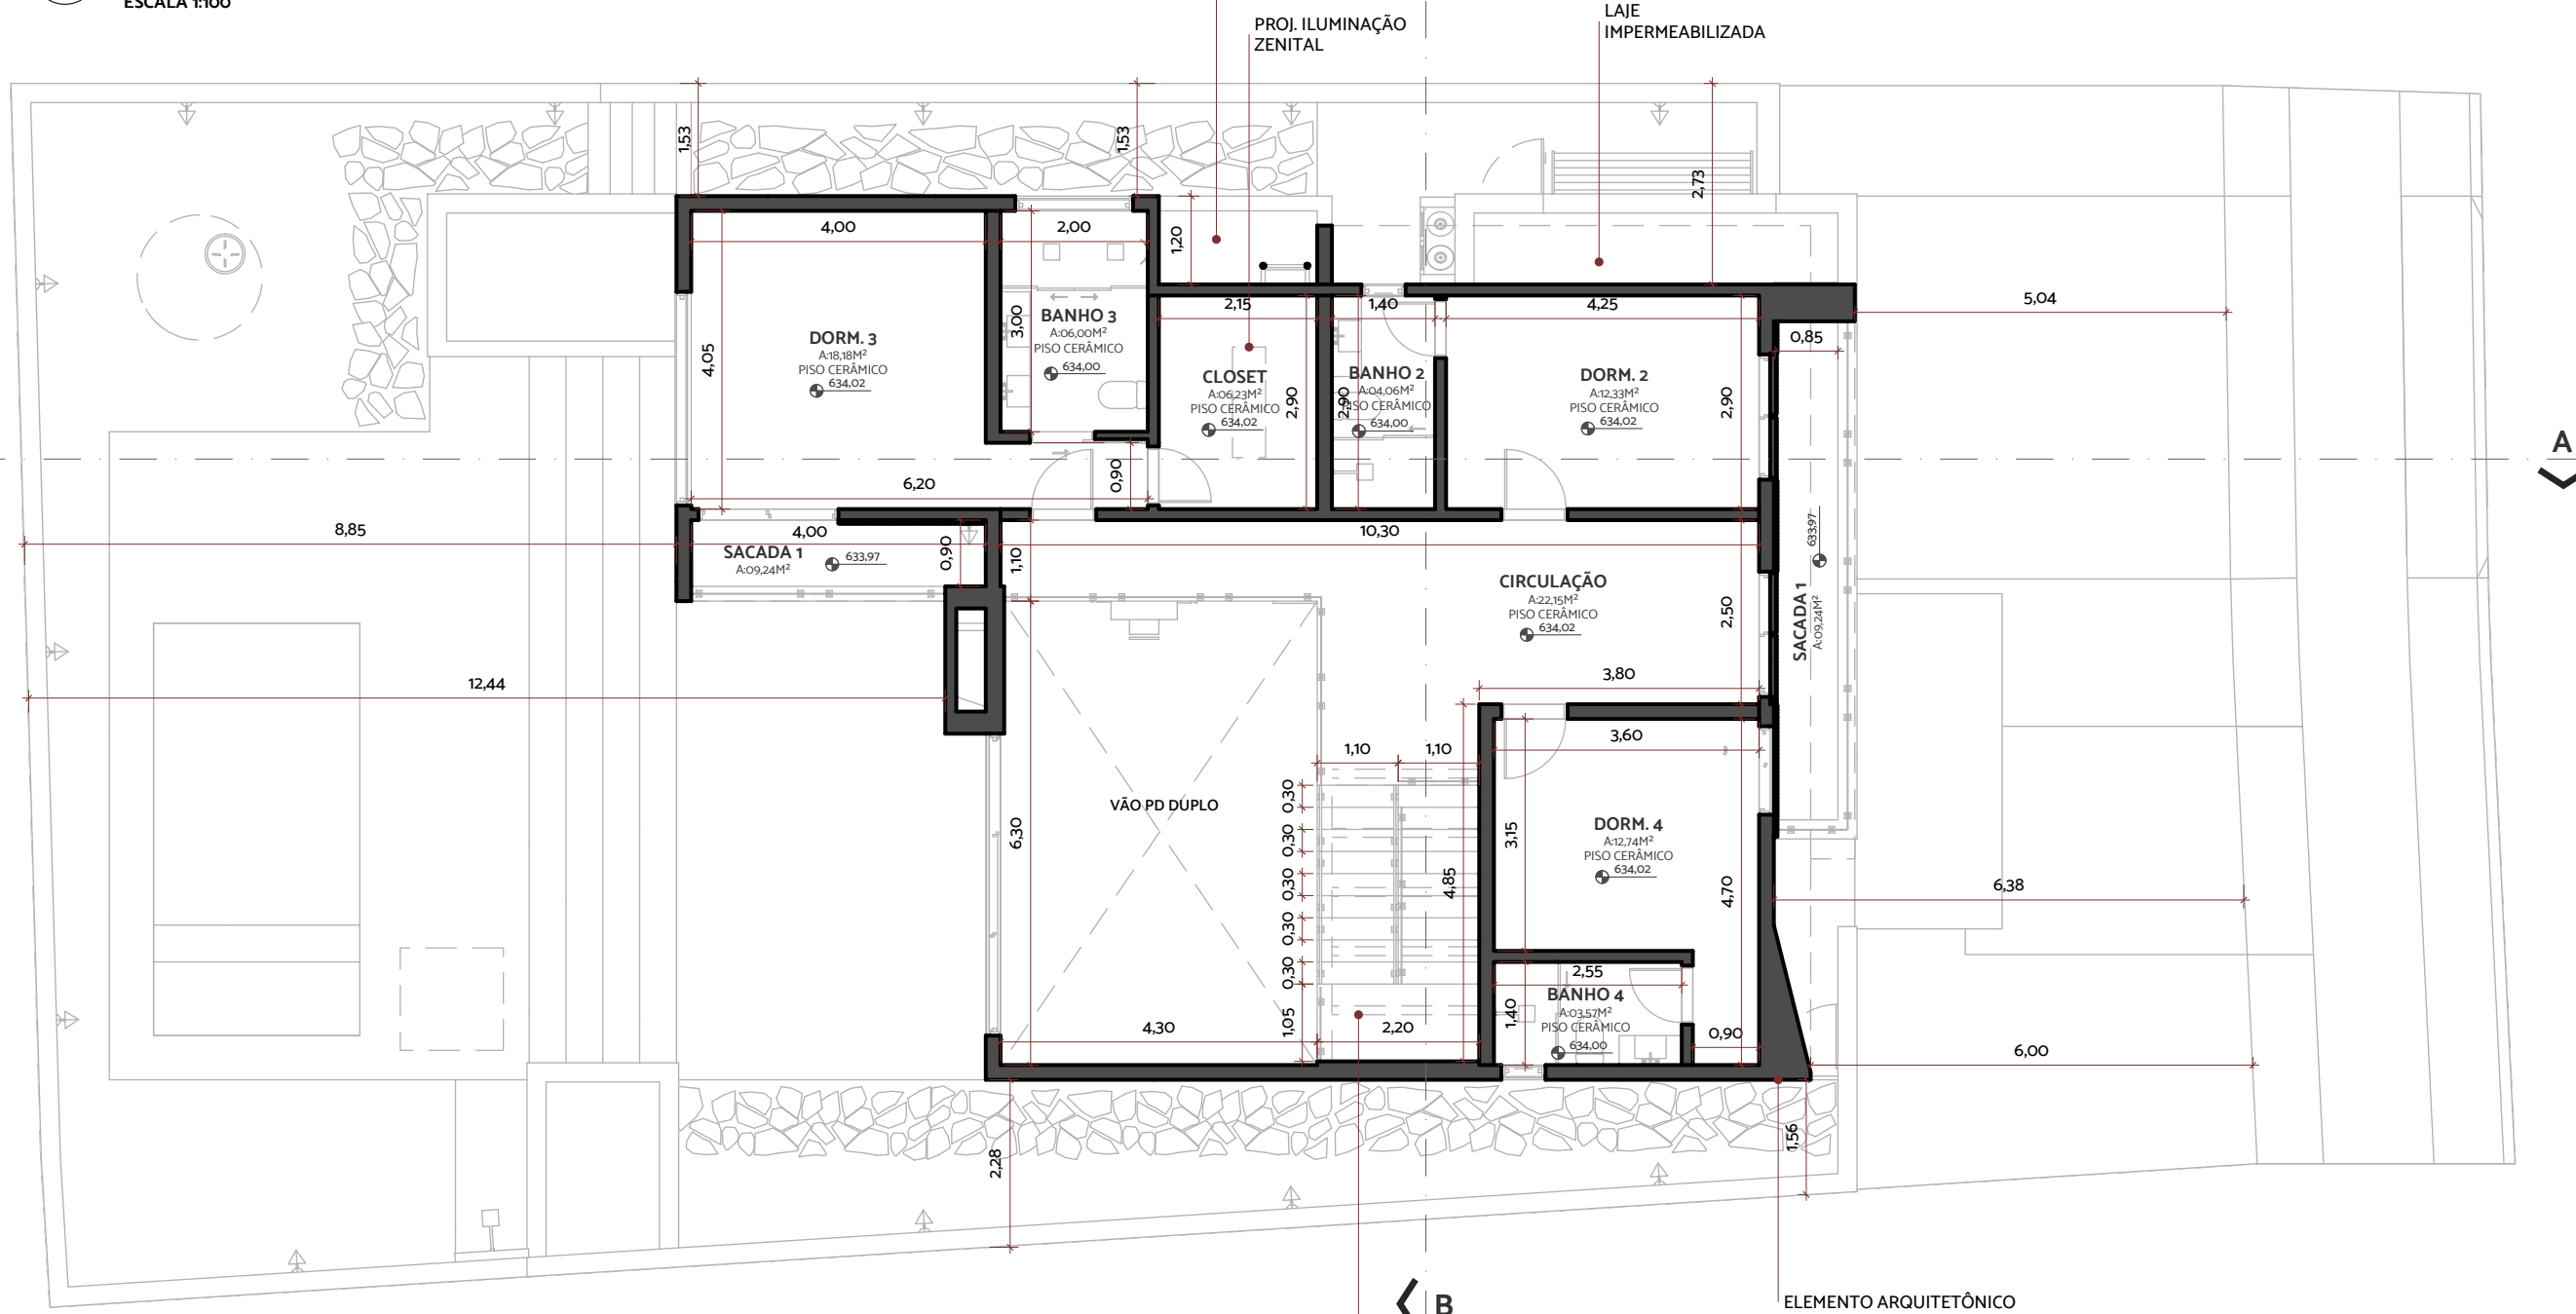


PAVIMENTO SUPERIOR

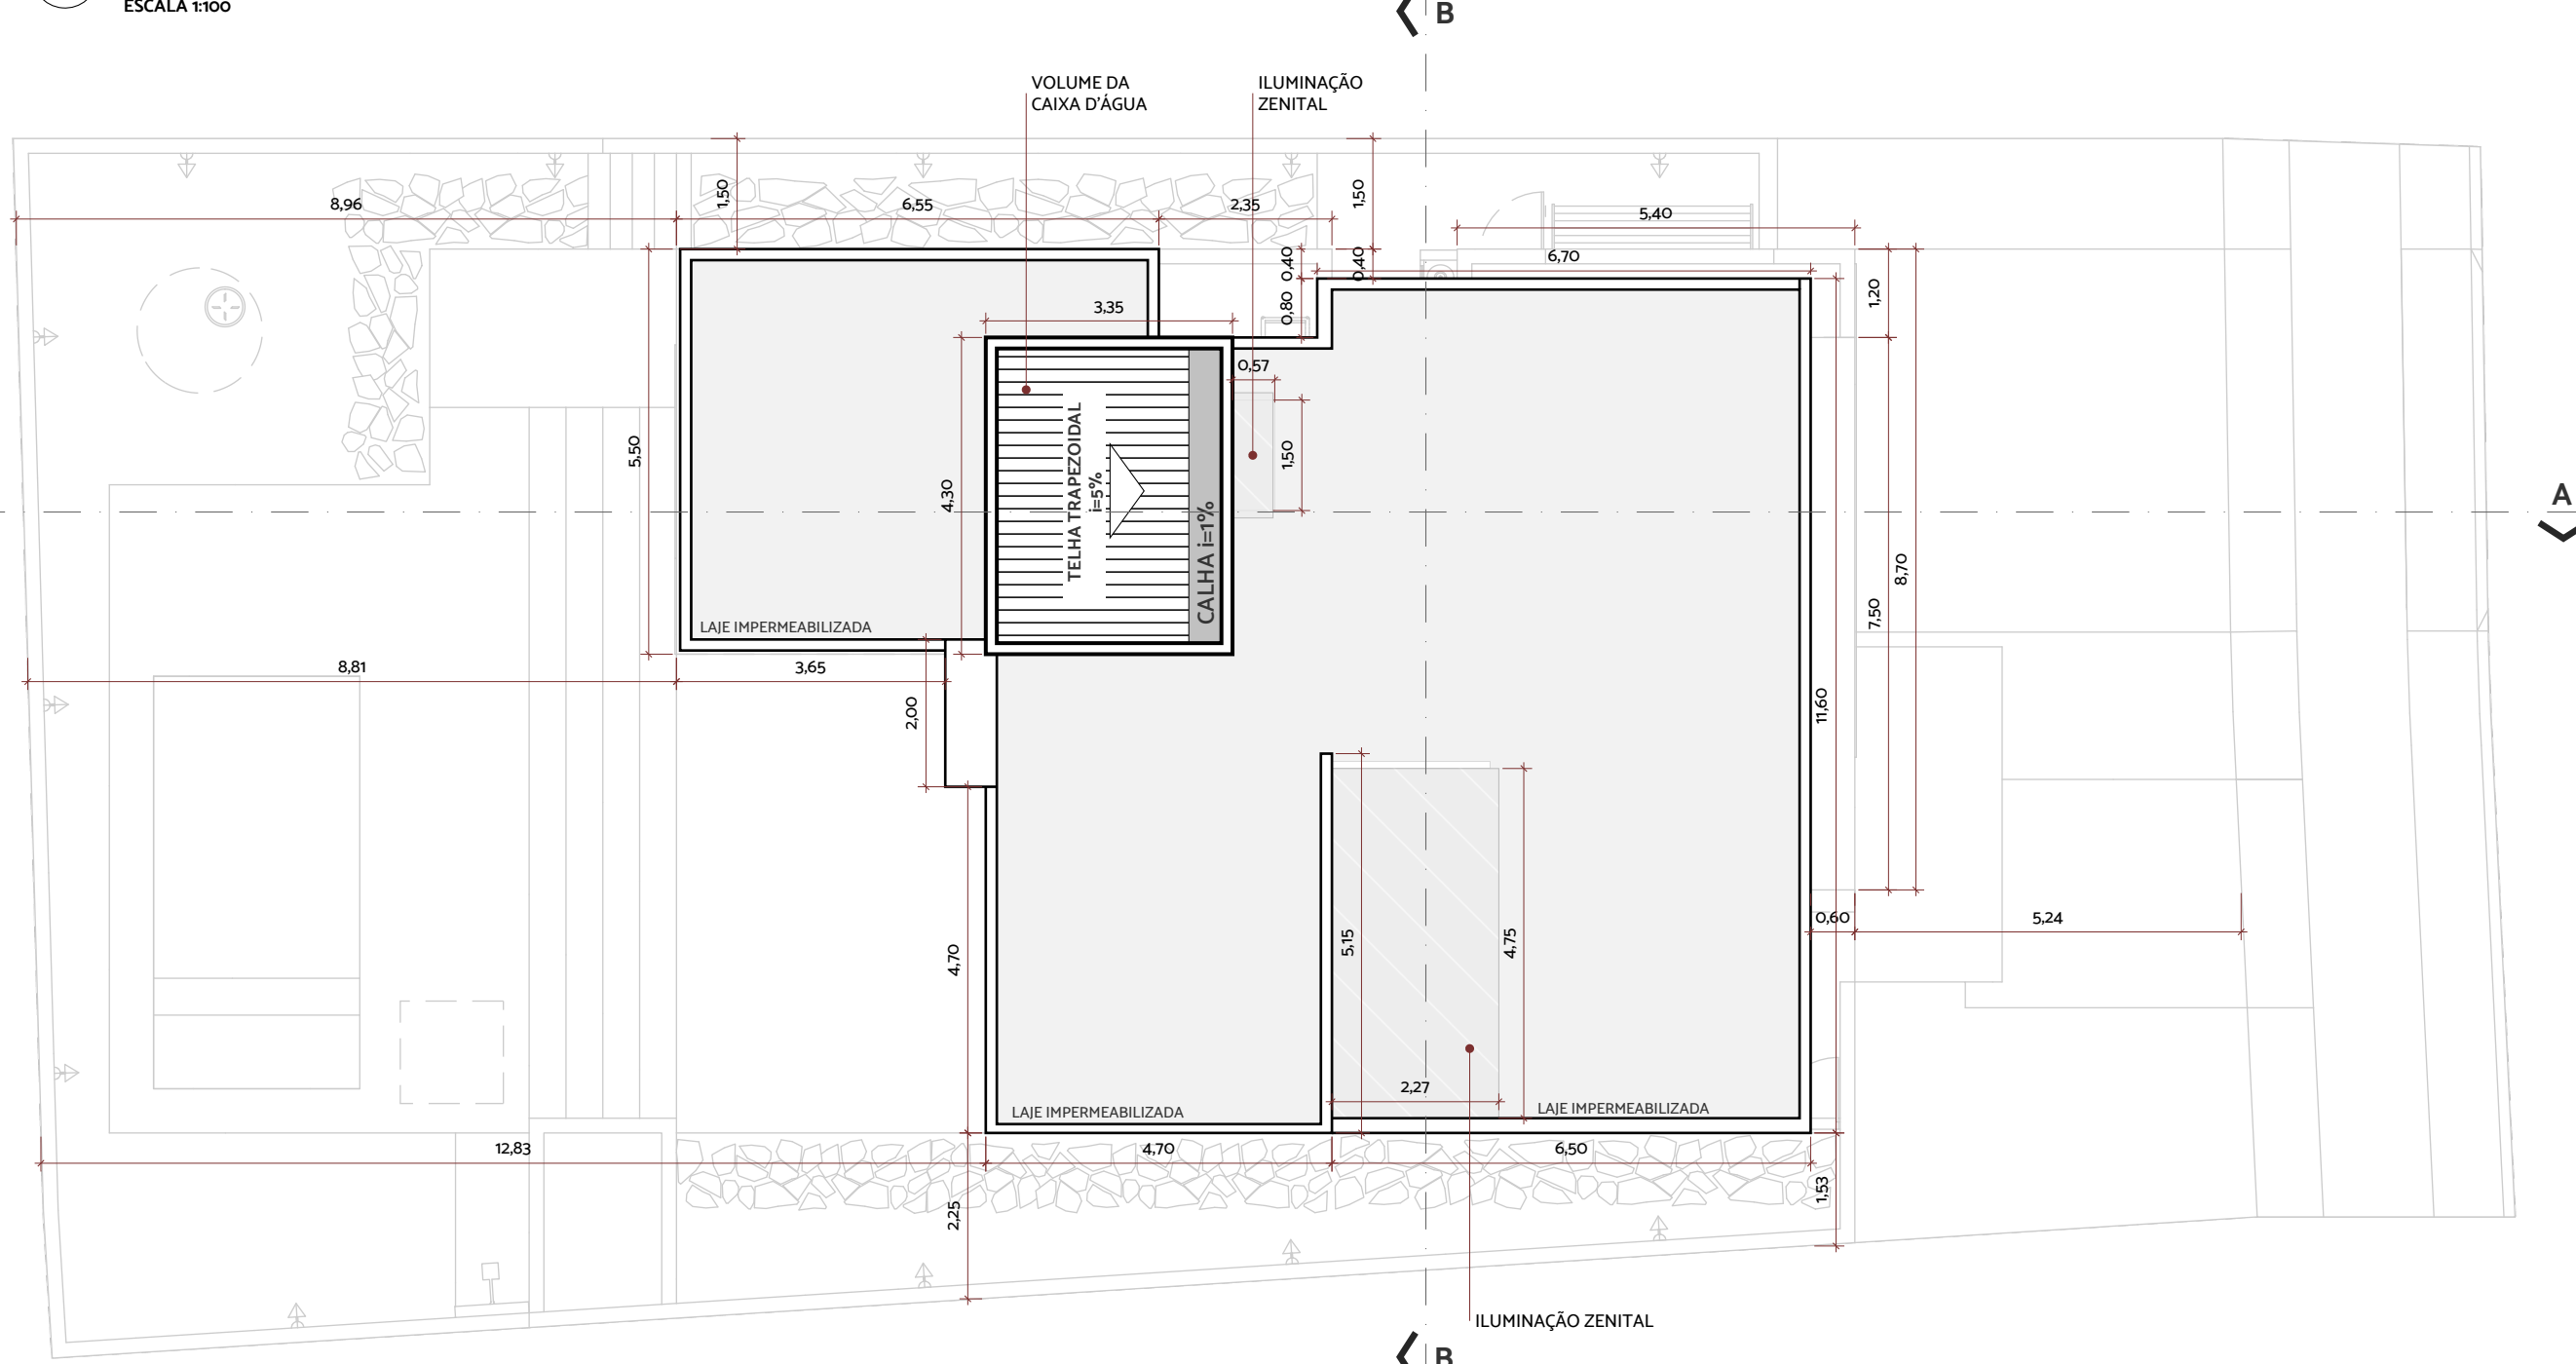


PAVIMENTO COBERTURA

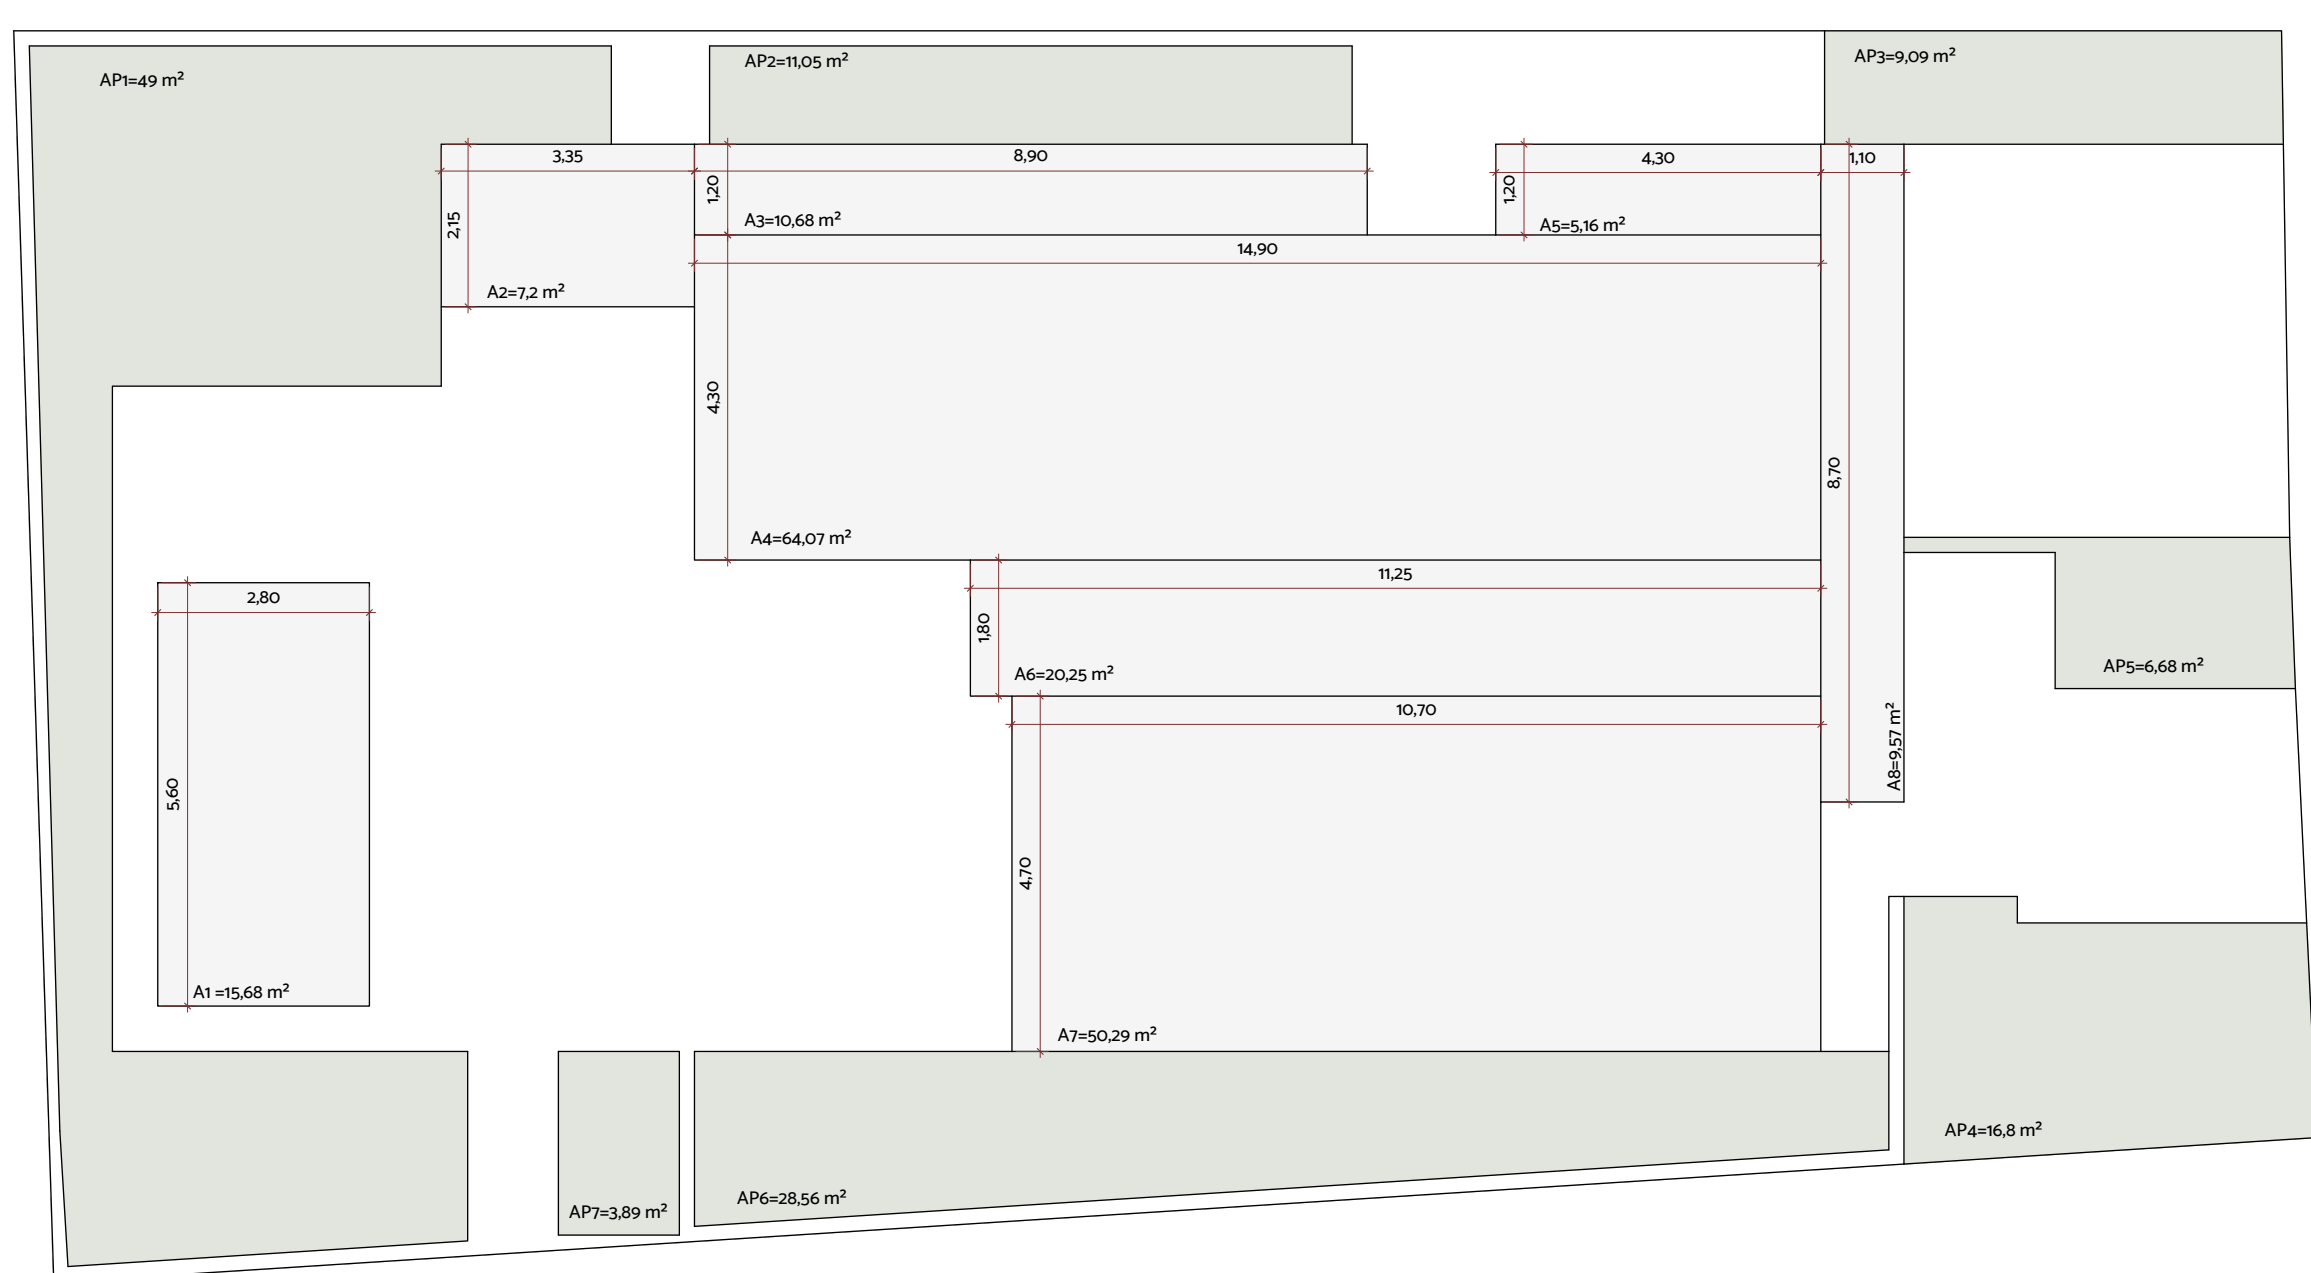


MEMORIAL DE ÁREAS PERMEÁVEIS E CONSTRÚIDAS TÉRREO

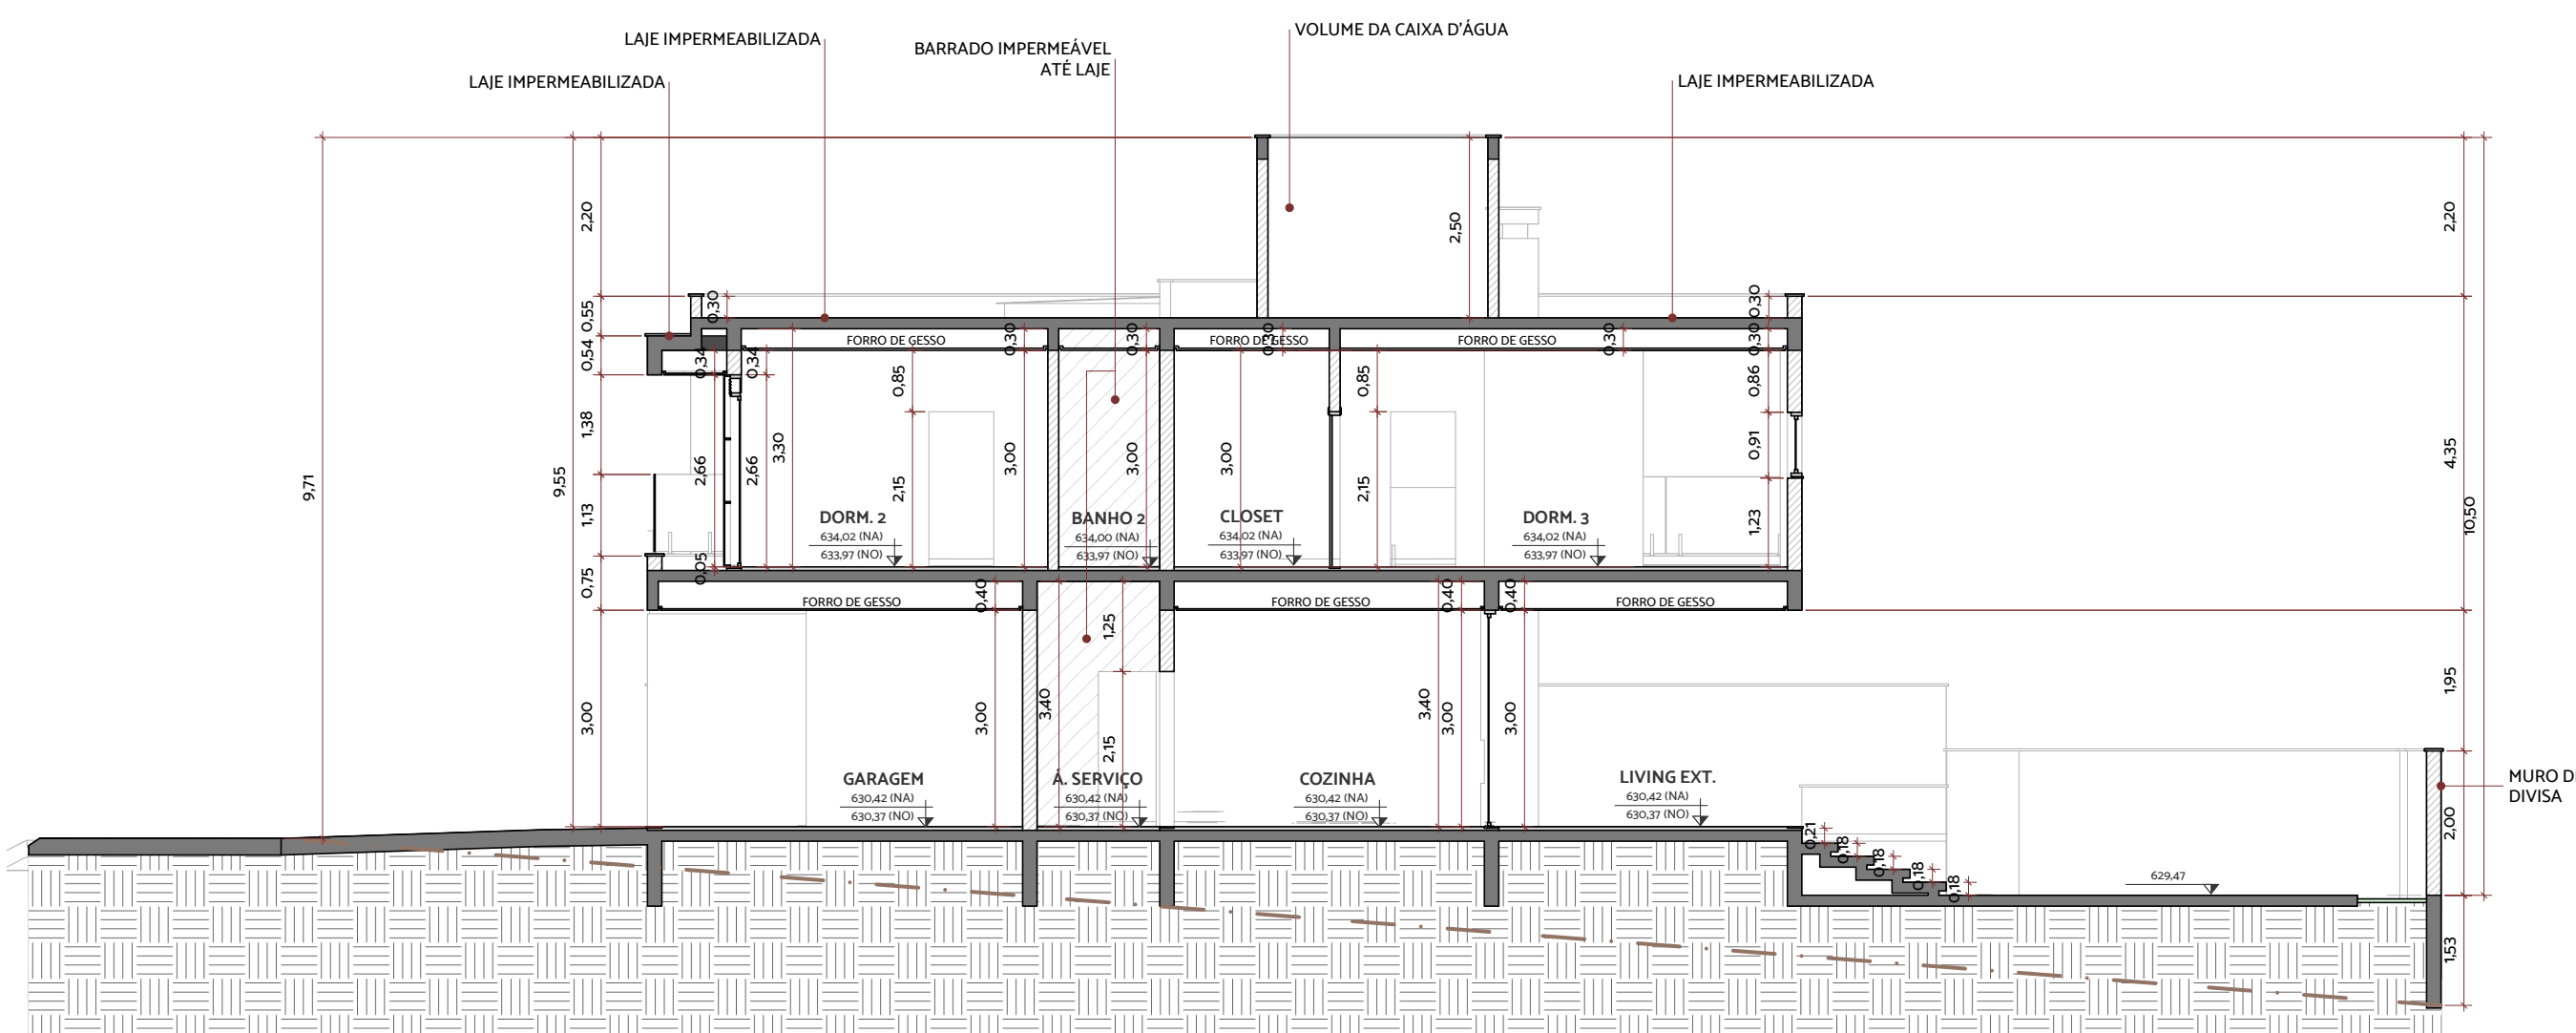


CORTE I AA

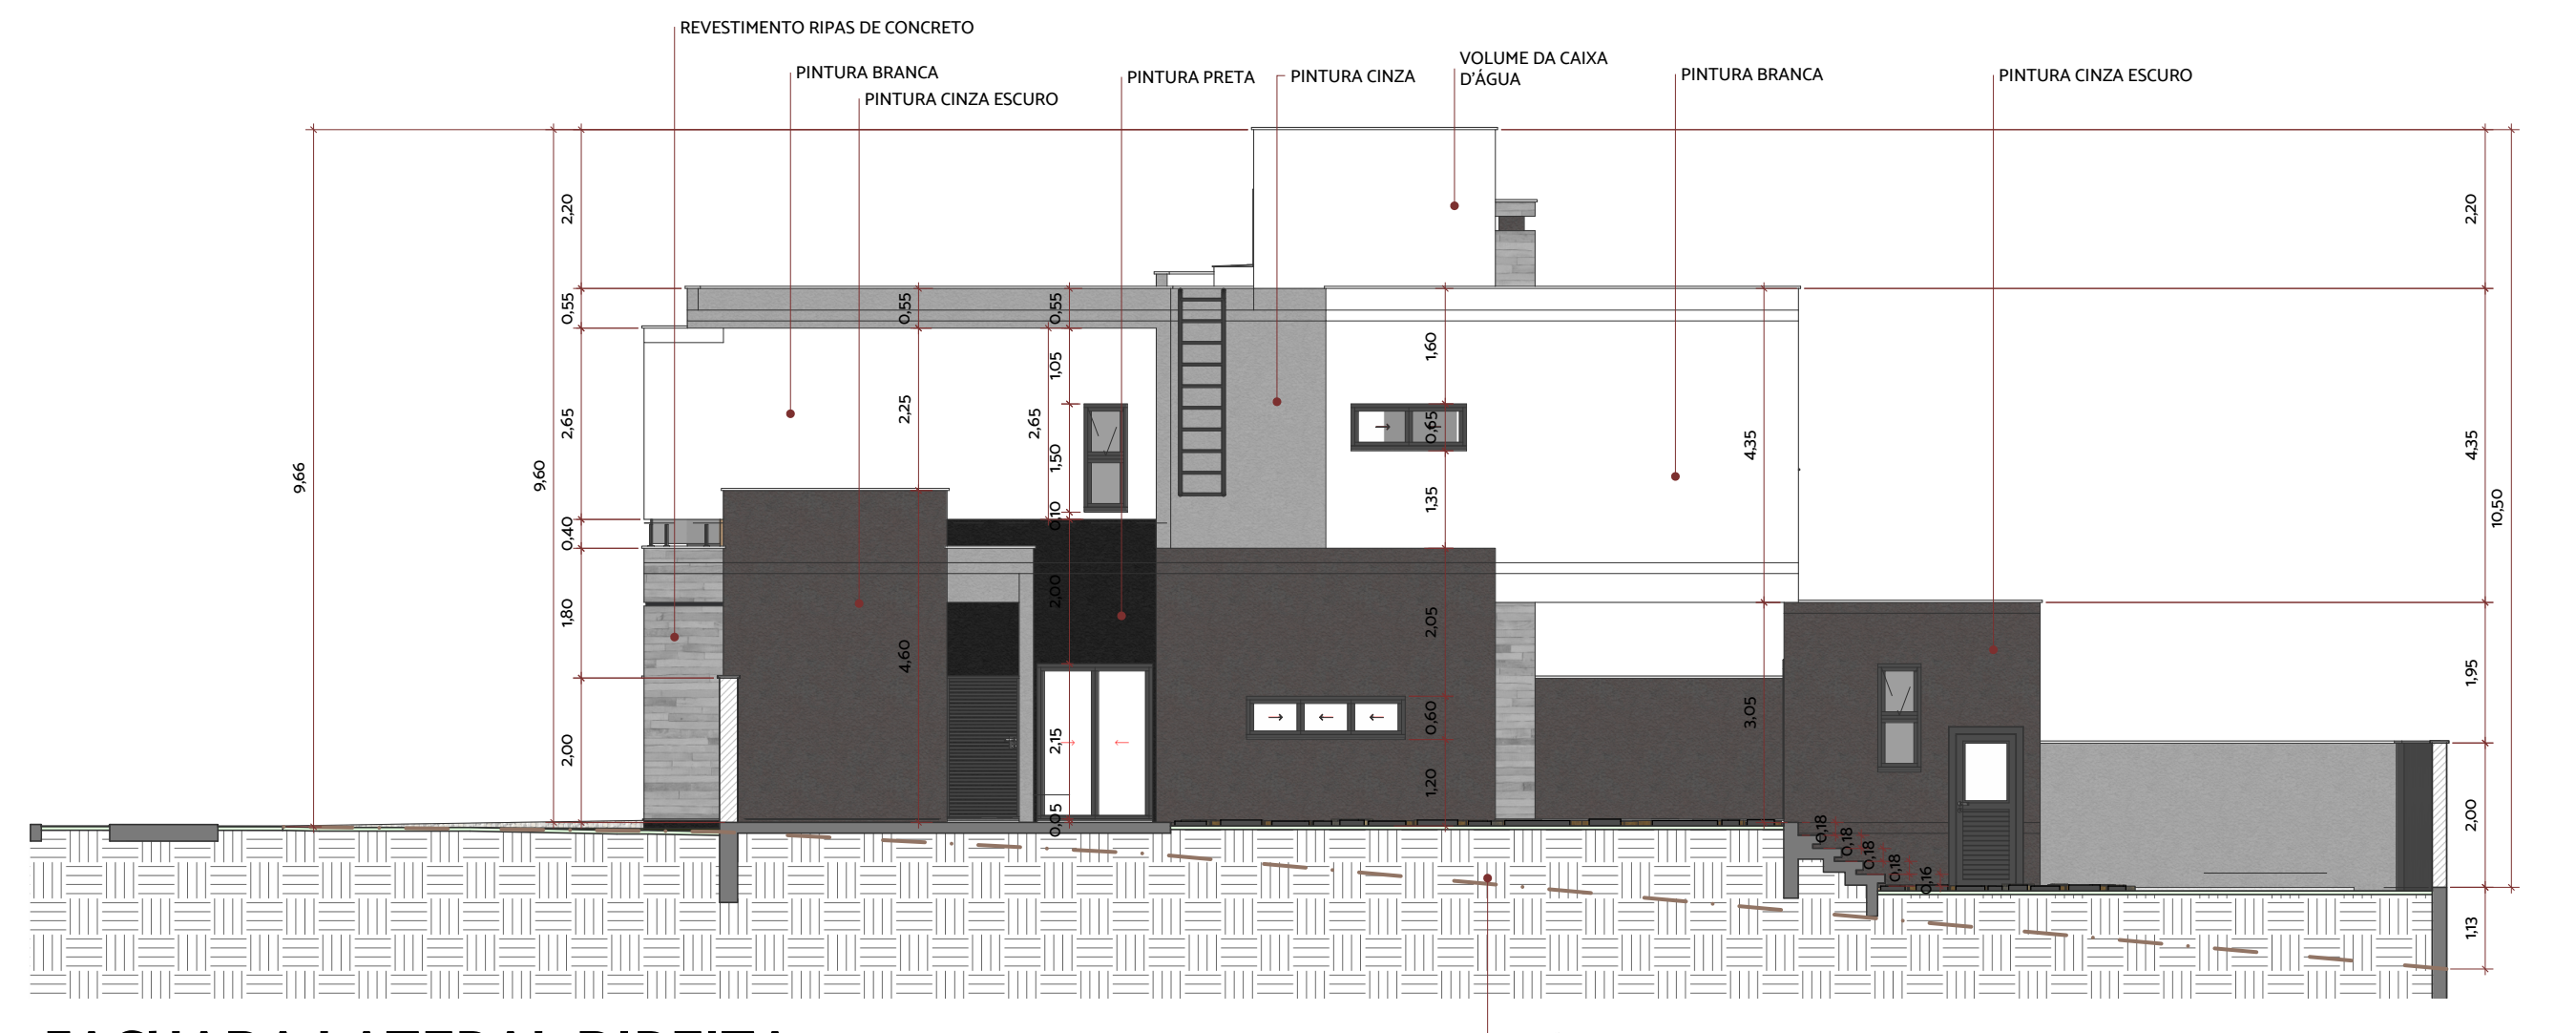


FACHADA LATERAL DIREITA

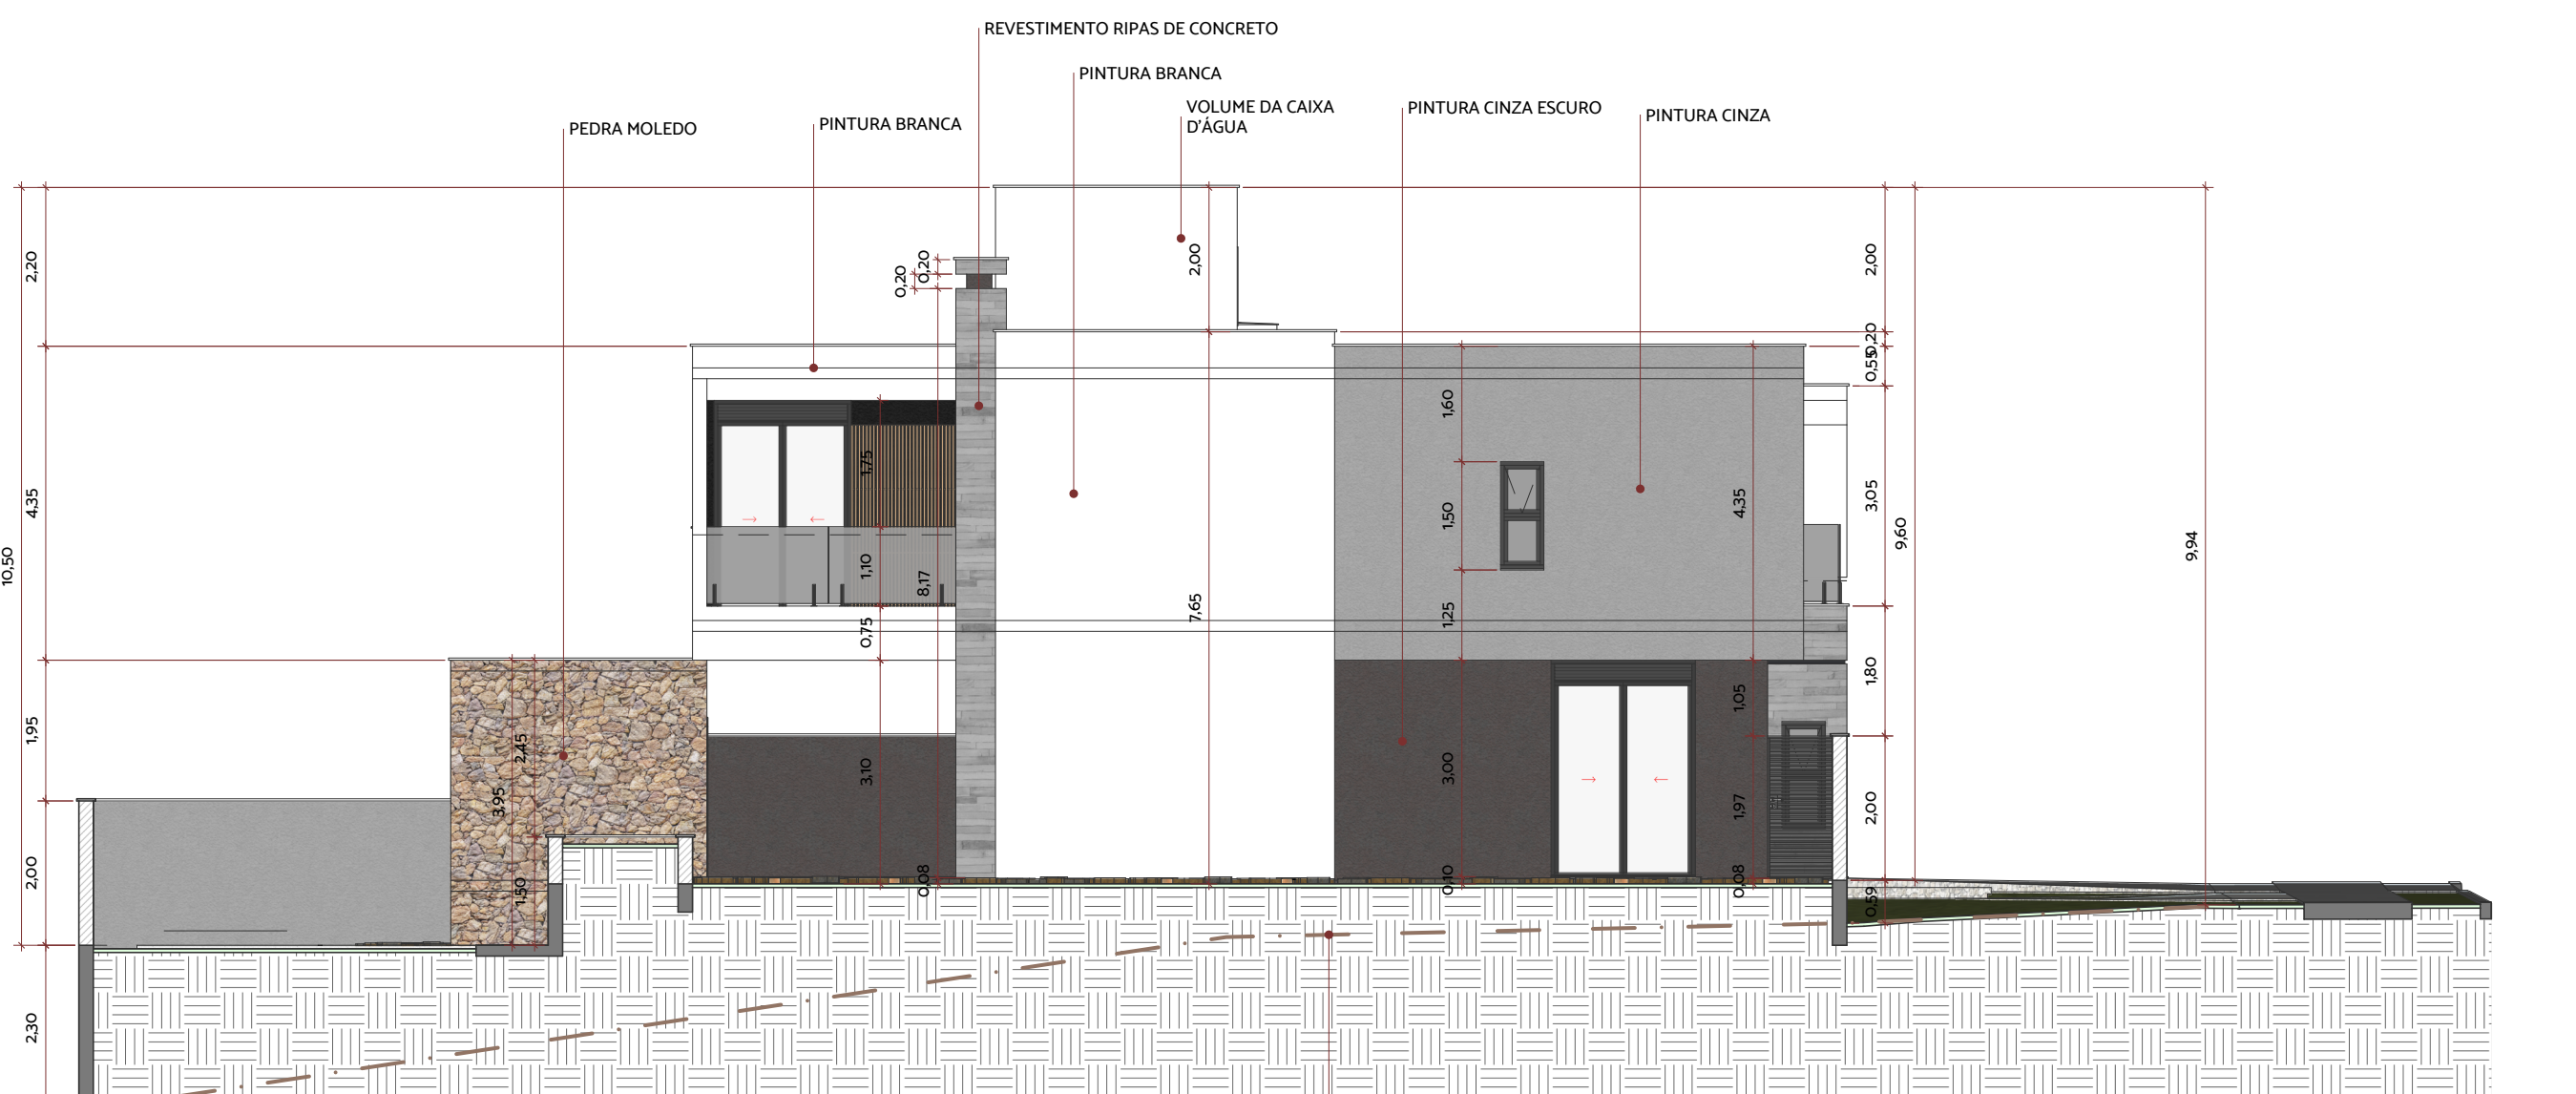

FACHADA LATERAL ESQUERDA

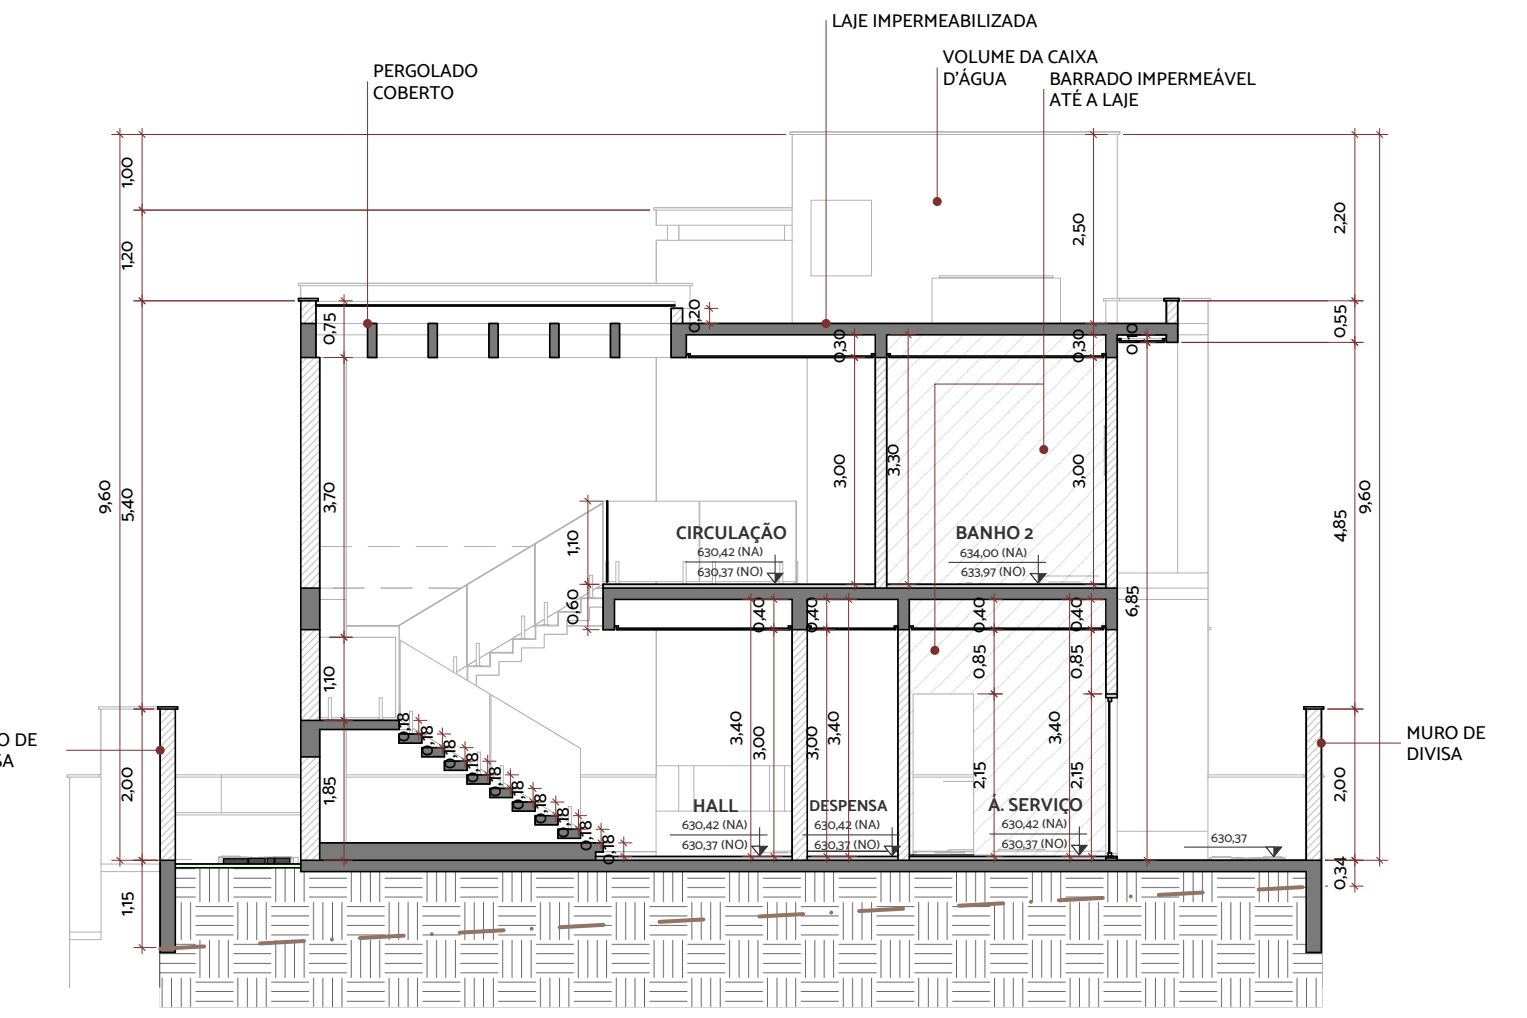

CORTE I BB

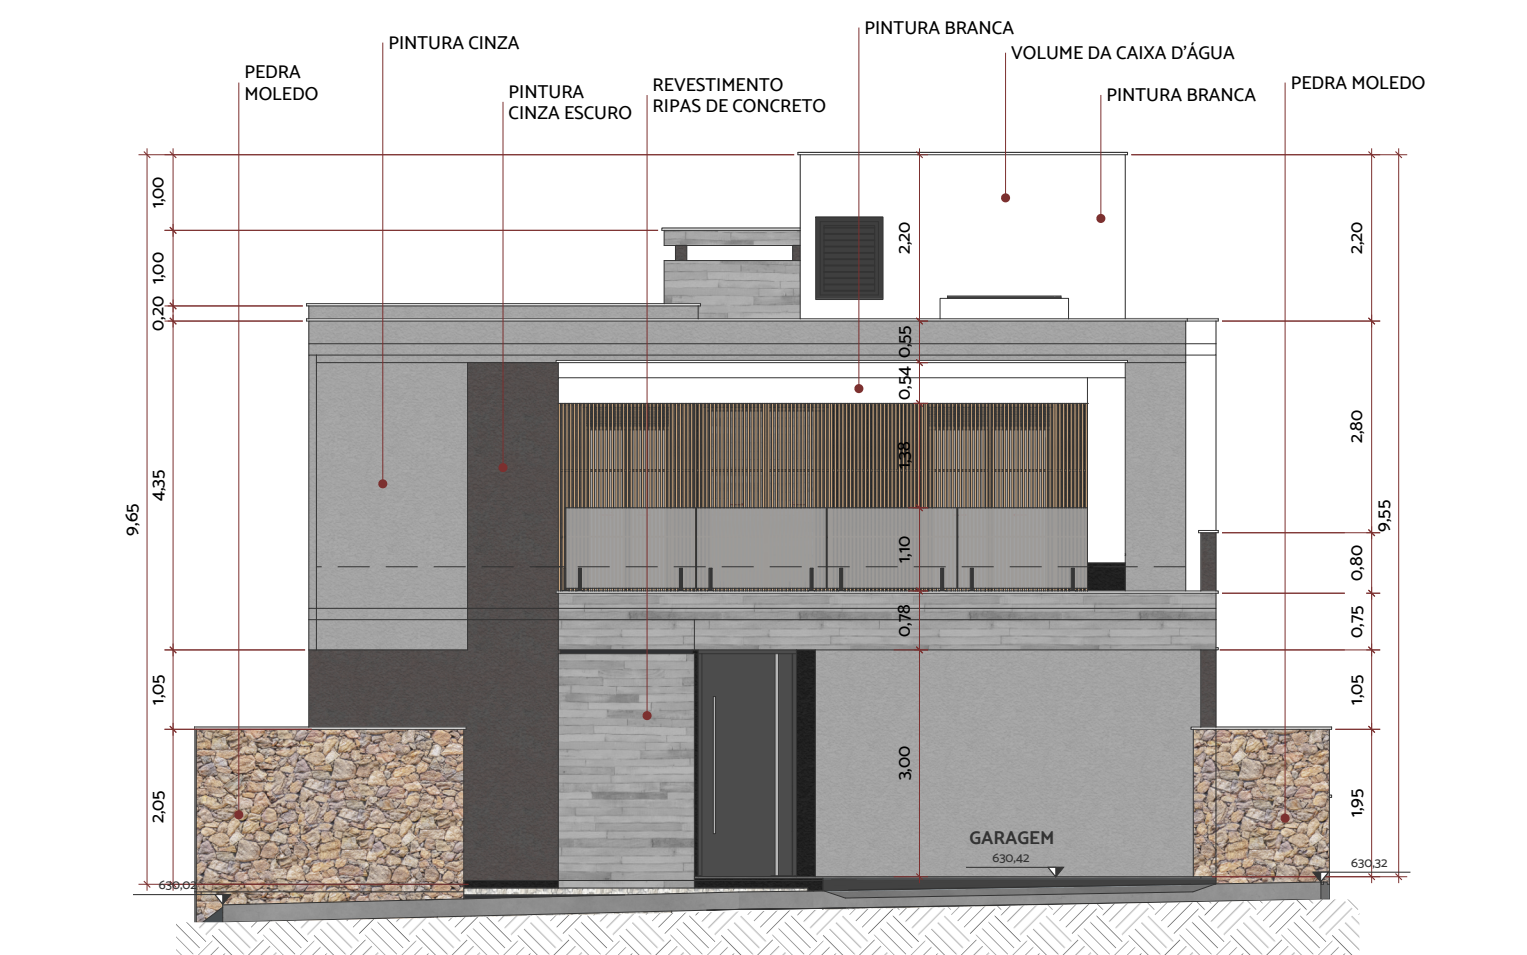

FACHADA FRONTAL



FACHADA POSTERIOR

MEMORIAL DE CÁLCULO DE ÁREAS PERMEÁVEIS

Área Permeável 01 = 49,00m²
Área Permeável 02 = 11,05m²
Área Permeável 03 = 9,09m²
Área Permeável 04 = 6,68m²
Área Permeável 05 = 16,80m²
Área Permeável 06 = 28,56m²
Área Permeável 07 = 3,89m²
TOTAL GRAMA = 125,07 m²

TOTAL DE ÁREA PERMEÁVEL = 125,07M² 26,76%


MEMORIAL DE CÁLCULO DE ÁREAS CONSTRÚIDAS

A01 = 2,80 x 5,60 = 15,68m²
A02 = 3,35 x 2,15 = 7,20m²
A03 = 6,90 x 1,20 = 10,68m²
A04 = 14,90 x 4,30 = 64,07m²
A05 = 4,30 x 1,20 = 5,16m²
A06 = 11,25 x 1,85 = 20,25m²
A07 = 10,70 x 4,70 = 50,29m²
A08 = 8,70 x 1,10 = 9,57m²
A09 = 6,55 x 5,50 = 36,03m²
A10 = 4,30 x 9,45 = 40,63m²
A11 = 6,20 x 2,50 = 15,50m²
A12 = 4,00 x 4,00 = 16,00m²
A13 = 3,20 x 1,10 = 3,52m²
A14 = 6,70 x 0,20 = 1,34m²
A15 = 6,30 x 0,20 = 1,26m²
A16 = 0,55 x 0,30 = 0,16m²
A17 = 1,40 x 0,15 = 0,21m²
A18 = 0,55 x 0,10 = 0,06m²

PAV. TÉRREO = 282,90m²

PISCINA = 15,68m²

TOTAL = 298,58m²

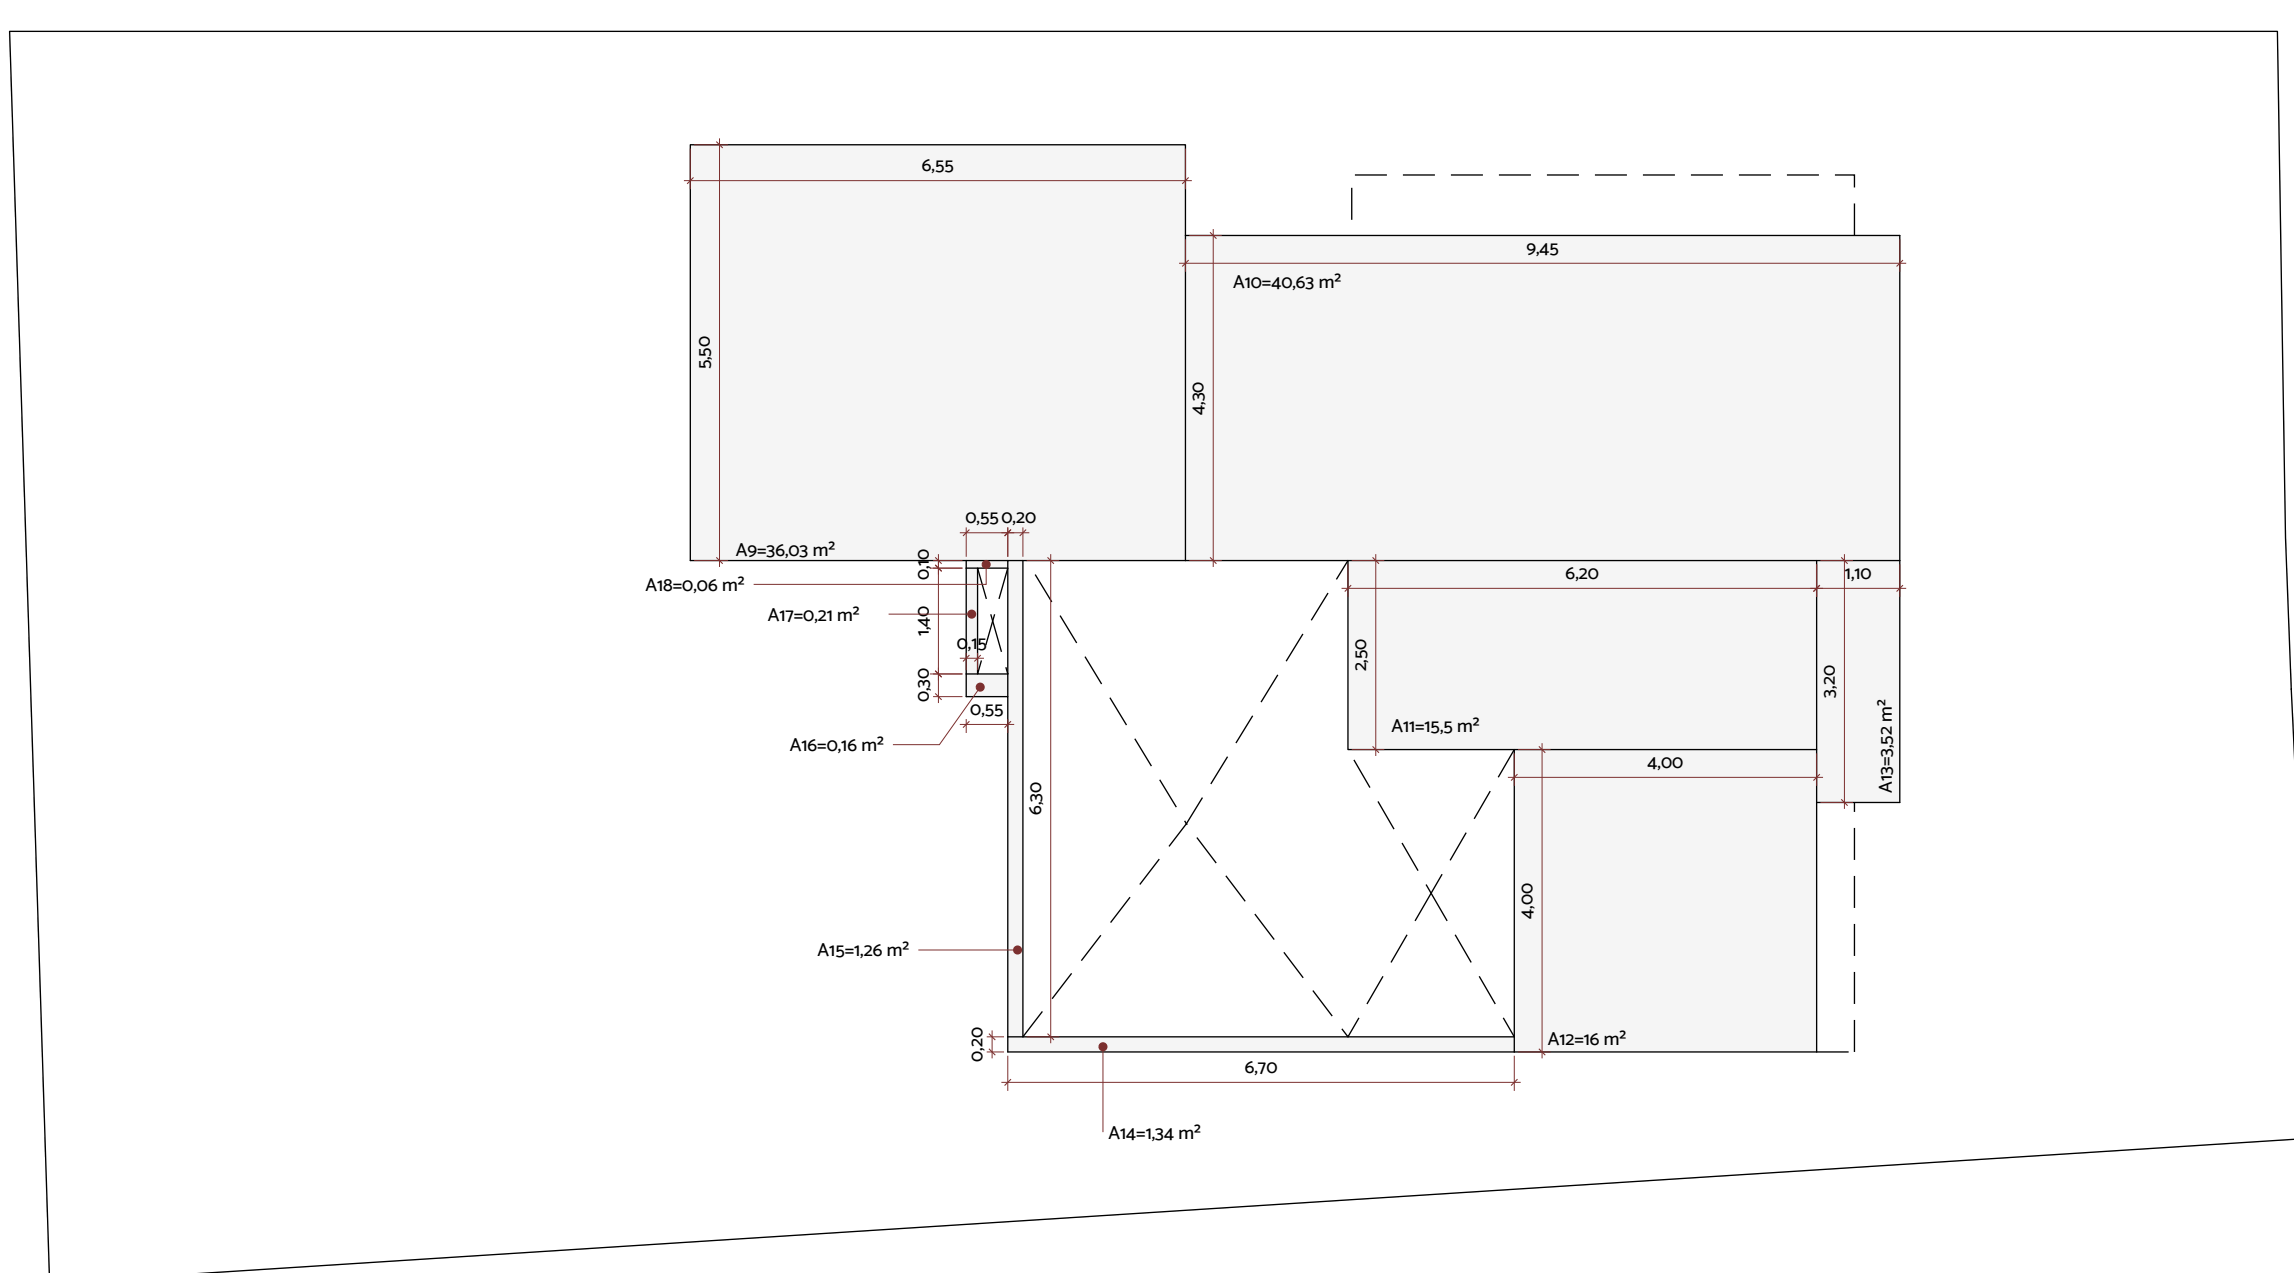

MEMORIAL DE ÁREAS CONSTRÚIDAS SUPERIOR



LOCAÇÃO DO CANTEIRO DE OBRAS

PROJETO ARQUITETÔNICO

OBRA: Projeto Residencial Unifamiliar

PROPRIETÁRIO(A): ANDRÉ LUIS MOREIRA SALES

LOCAL: Rua Mião; Qd. Z4, Lt. 24; Alphaville Nova Esplanada 4; Votorantim/SP

DATA: 20/09/2024

SITUAÇÃO SEM ESCALA:

ESCALA: INDICADA

DECLARO QUE A APROVAÇÃO DO PROJETO NÃO IMPLICA NO CONSENTIMENTO PÓS-FAVITA DA PRESTATA, NO DIREITO DE PROPRIEDADE DO TERRENO

ÁREAS:

TERRENO: 467,27m²	
ÁREA CONSTRÚIDA:	
Garagem:	31,37m²
Pav. Térreo:	113,46m²
Living Latero:	22,99m²
Pav. Superior:	102,37m²
Beirais:	12,79m²
TOTAL:	282,90m²
Piscina:	15,68m²
CA: 0,63	I.T.O. 35,90 %
I.T.P. 26,76 %	

Desenvolvido por: André Luis Moreira Sales

Proprietário(a): ANDRÉ LUIS MOREIRA SALES

CPF: 309.238.318-43

Autor do projeto e Responsável Técnico: Guilherme Augusto Matello Bissoli

CAU: A58957-08 CPF: 328.486.248-09

RRT do Projeto: 1414141

RRT de Execução: 1414141

FOLHA: 01/01

PROJETO ARQUITETÔNICO

OBRA: Projeto Residencial Unifamiliar

PROPRIETÁRIO(A): ANDRÉ LUIS MOREIRA SALES

LOCAL: Rua Mião; Qd. Z4, Lt. 24; Alphaville Nova Esplanada 4; Votorantim/SP

DATA: 20/09/2024

SITUAÇÃO SEM ESCALA:

ESCALA: INDICADA

DECLARO QUE A APROVAÇÃO DO PROJETO NÃO IMPLICA NO CONSENTIMENTO PÓS-FAVITA DA PRESTATA, NO DIREITO DE PROPRIEDADE DO TERRENO

ÁREAS:

TERRENO: 467,27m²	
ÁREA CONSTRÚIDA:	
Garagem:	31,37m²
Pav. Térreo:	113,46m²
Living Latero:	22,99m²
Pav. Superior:	102,37m²
Beirais:	12,79m²
TOTAL:	282,90m²
Piscina:	15,68m²
CA: 0,63	I.T.O. 35,90 %
I.T.P. 26,76 %	

Desenvolvido por: André Luis Moreira Sales

Proprietário(a): ANDRÉ LUIS MOREIRA SALES

CPF: 309.238.318-43

Autor do projeto e Responsável Técnico: Guilherme Augusto Matello Bissoli

CAU: A58957-08 CPF: 328.486.248-09

RRT do Projeto: 1414141

RRT de Execução: 1414141