


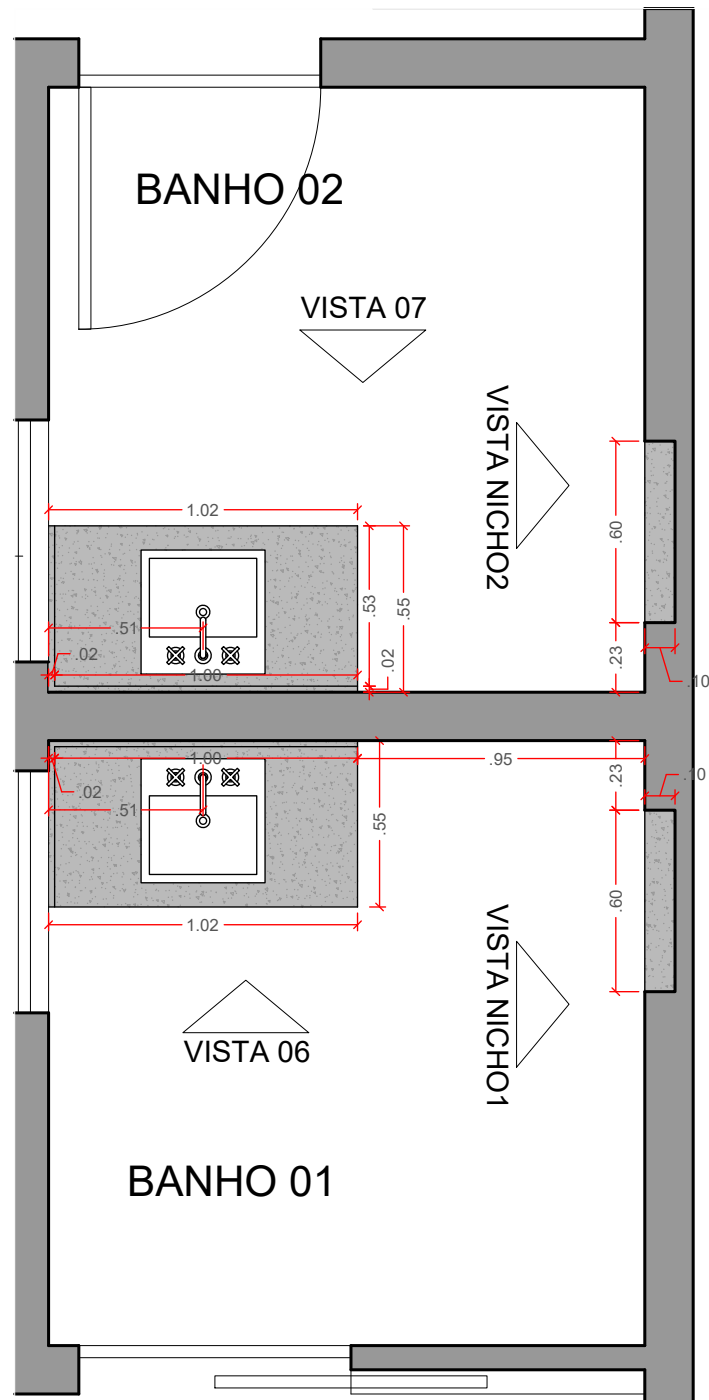


PLANTA BAIXA - PEDRAS BANHO 01 E 02
ESC: 1:25


SUGESTÕES DE ACABAMENTOS:

BANHO 01: QUARTZO BRANCO OU GRANITO BRANCO ITAÚNAS


BANHO 02: QUARTZO BRANCO OU GRANITO BRANCO ITAÚNAS

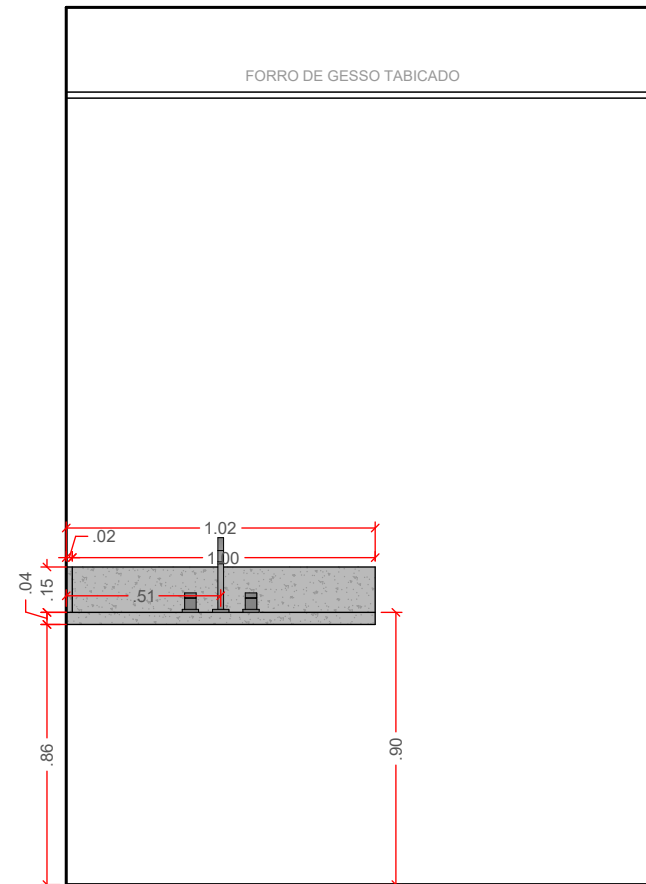


VISTA 06 - PEDRAS BANHO 01
ESC: 1:25

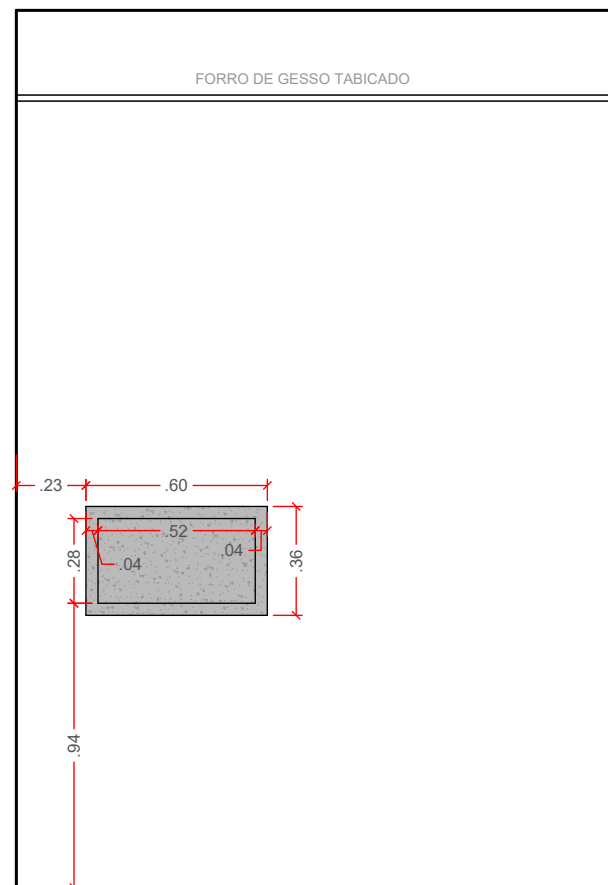

VISTA NICH01 - PEDRAS BANHO 01
ESC: 1:25

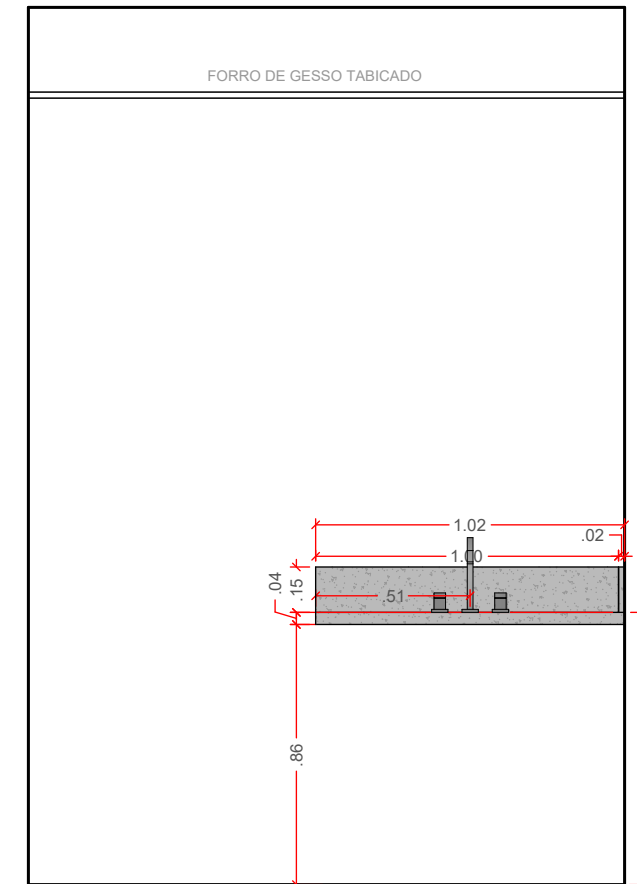

VISTA 07 - PEDRAS BANHO 02
ESC: 1:25

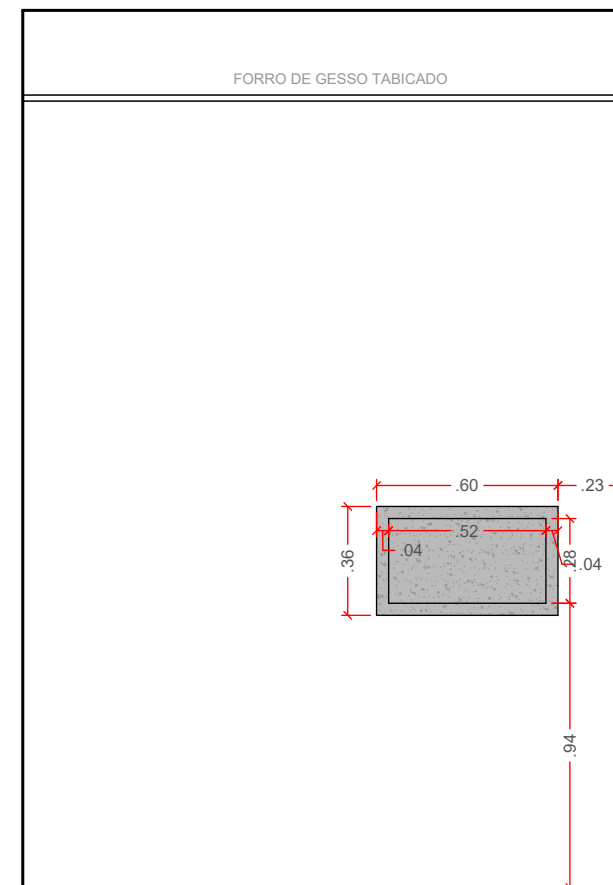

VISTA NICH02 - PEDRAS BANHO 02
ESC: 1:25