



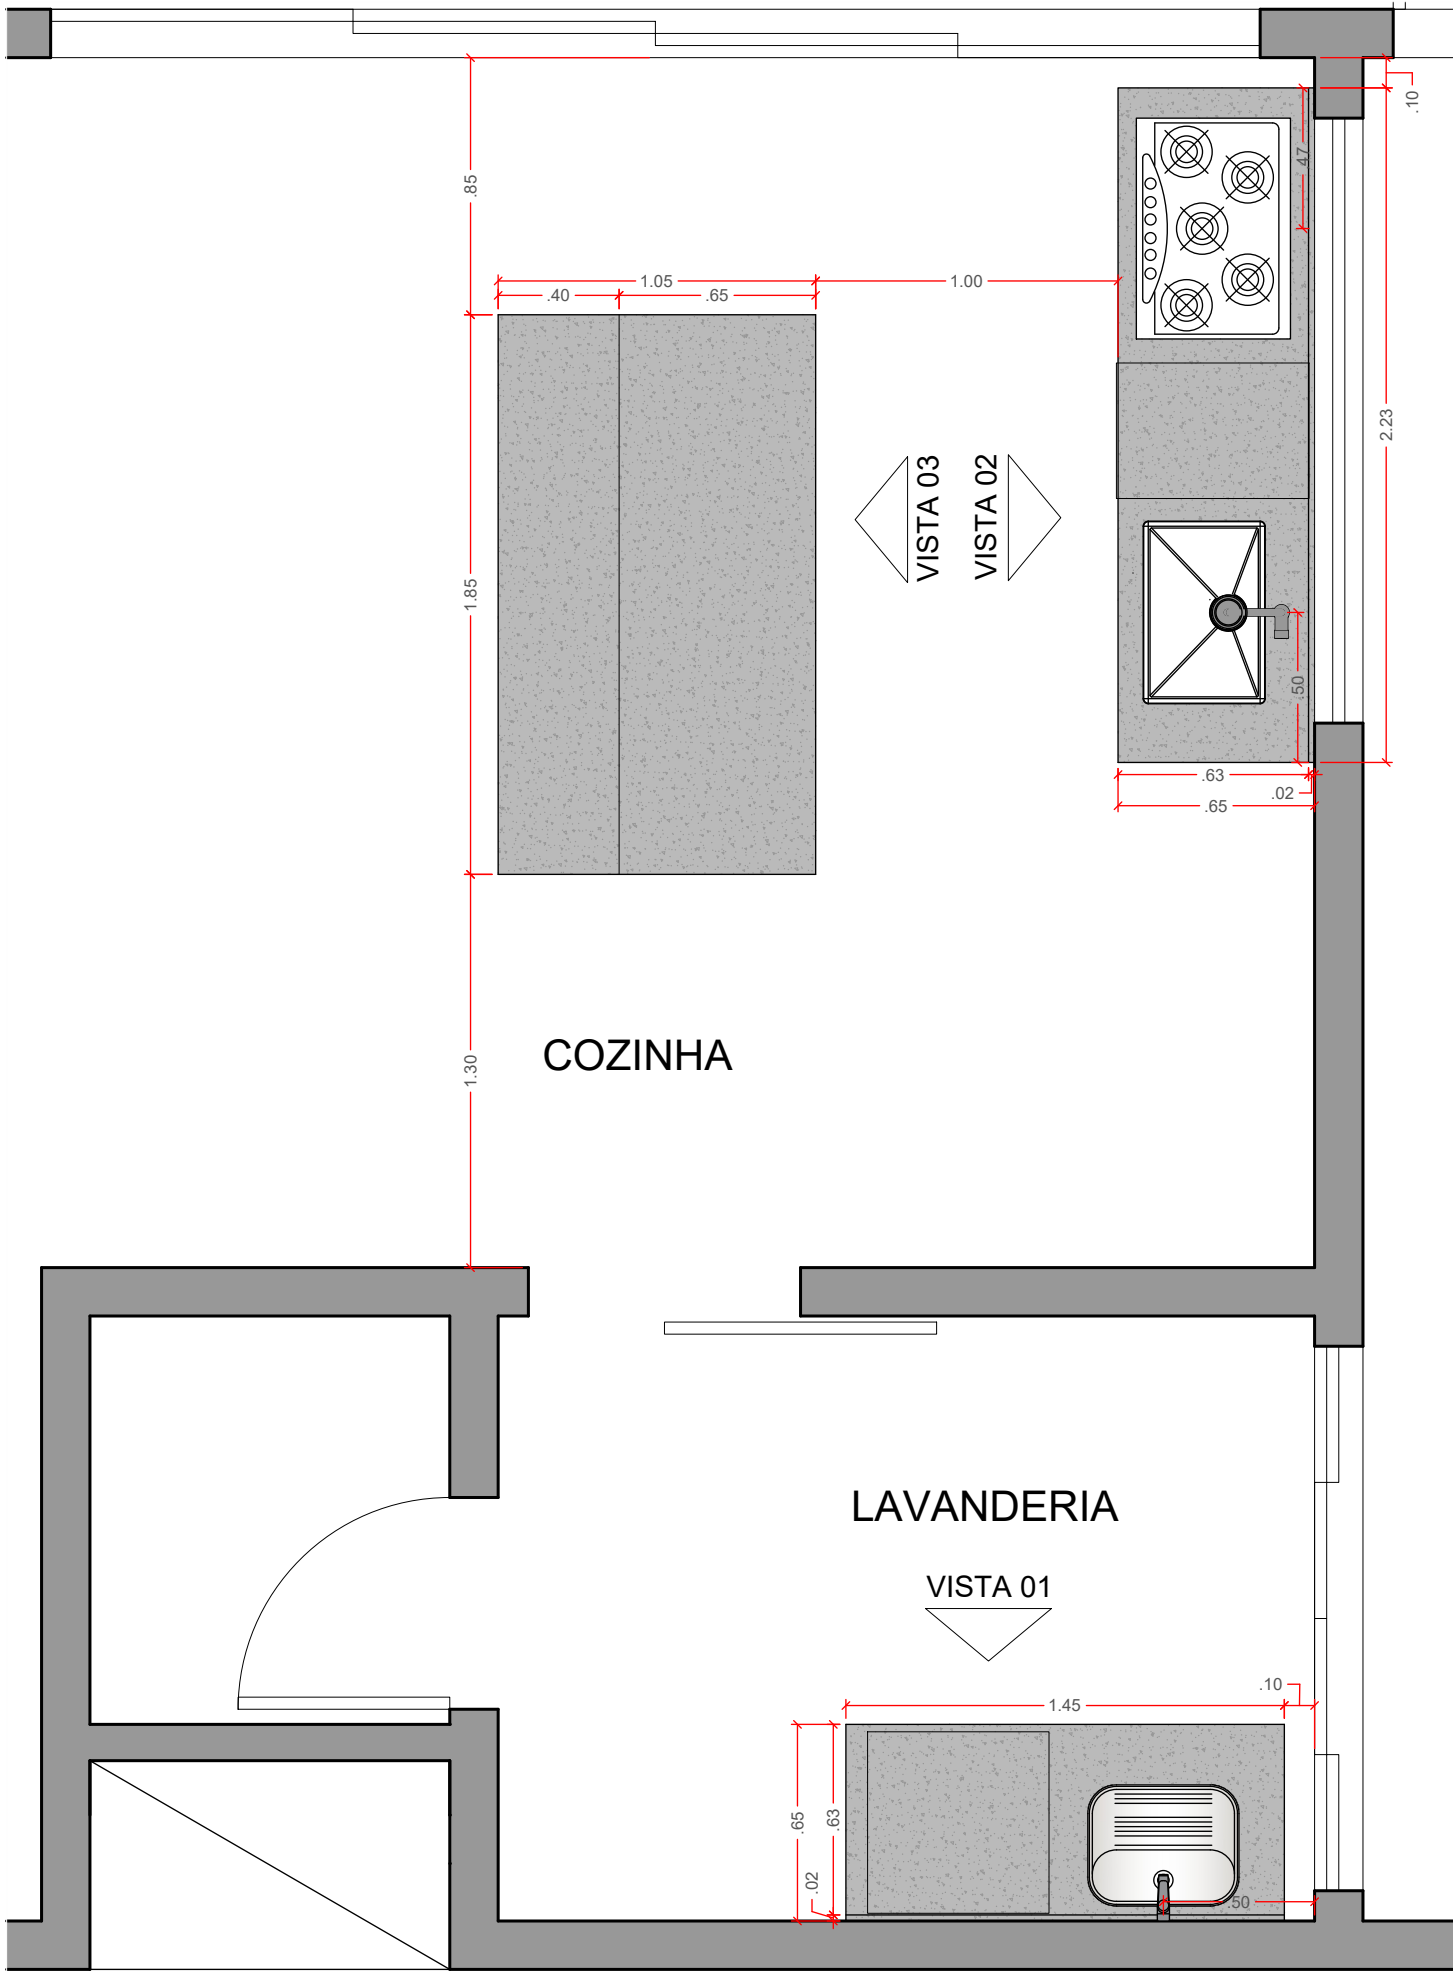

PLANTA BAIXA - PEDRAS COZINHA E LAVANDERIA
ESC: 1:25

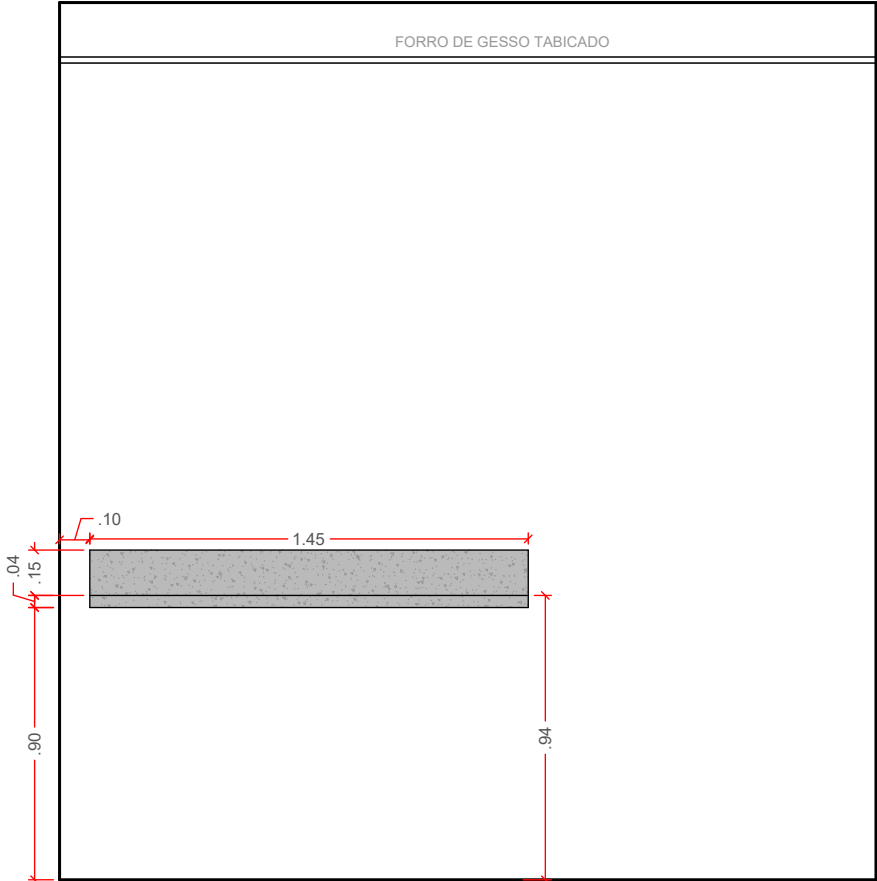

VISTA 01 - PEDRAS COZINHA E LAVANDERIA
ESC: 1:25

SUGESTÕES DE ACABAMENTOS:

LAVANDERIA: GRANITO PRETO SÃO GABRIEL OU BRANCO ITAÚNAS

COZINHA: GRANITO PRETO SÃO GABRIEL OU LÂMINA ULTRACOMPACTA BRANCA