
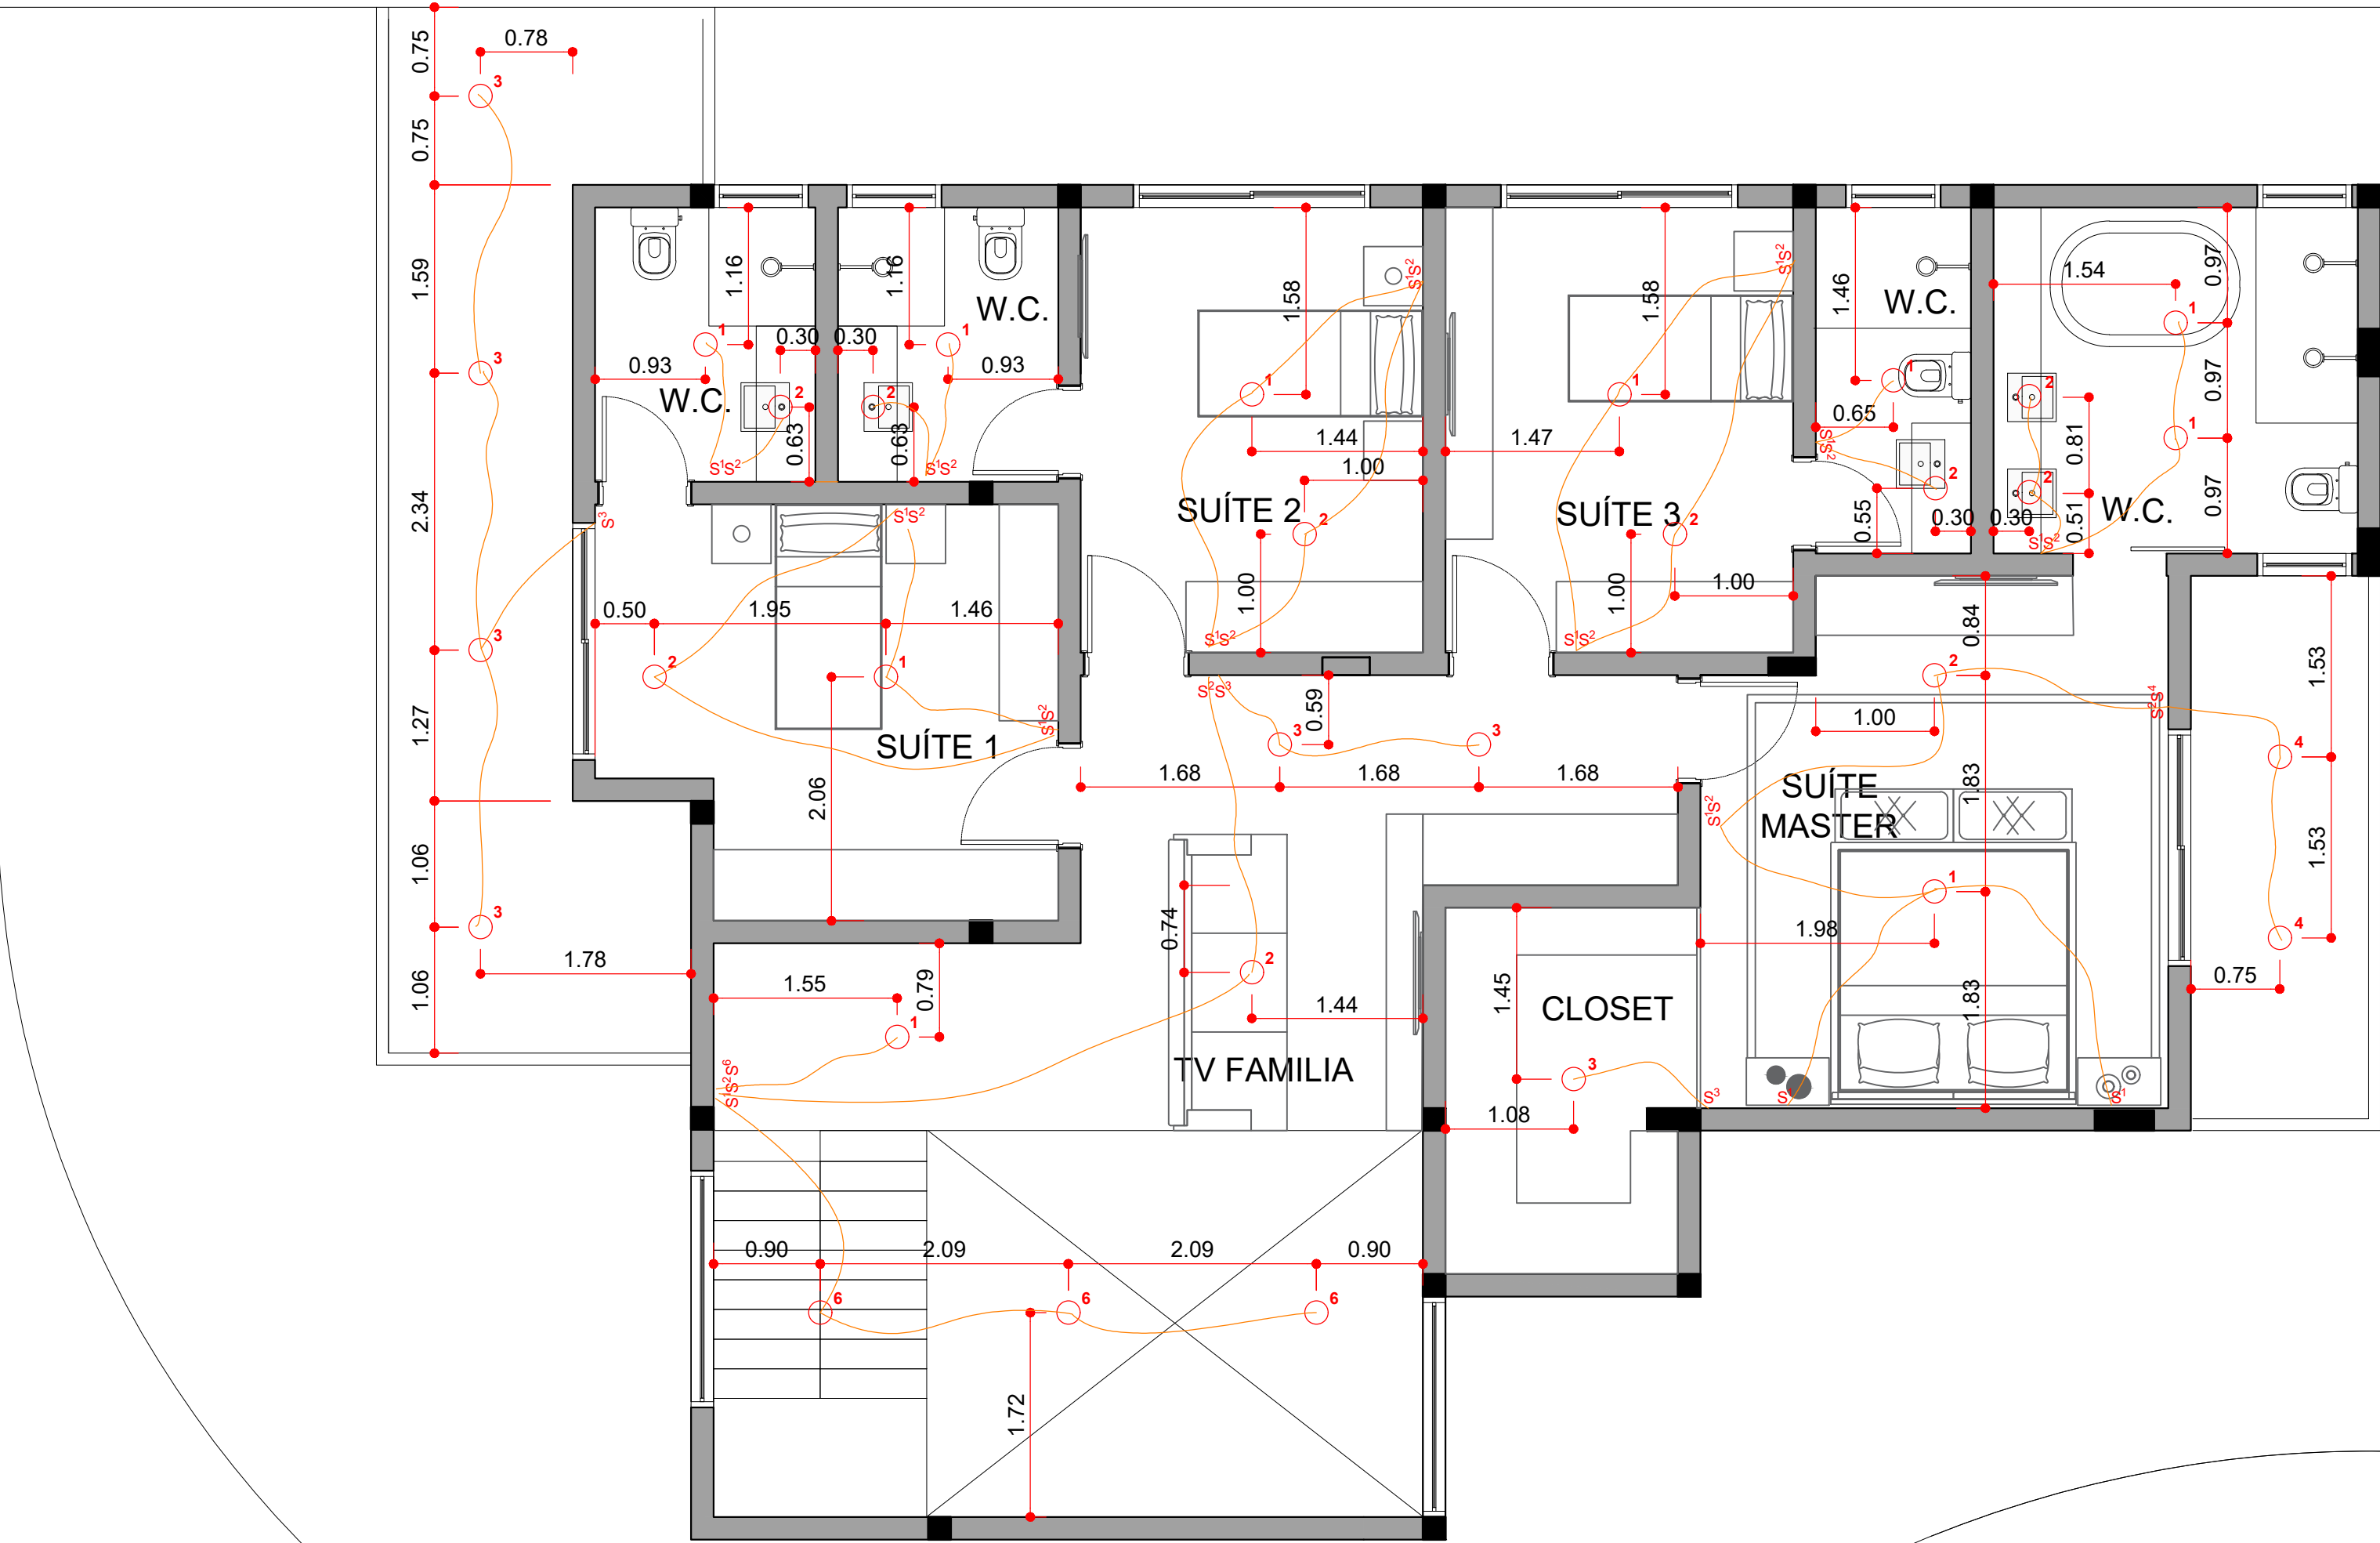


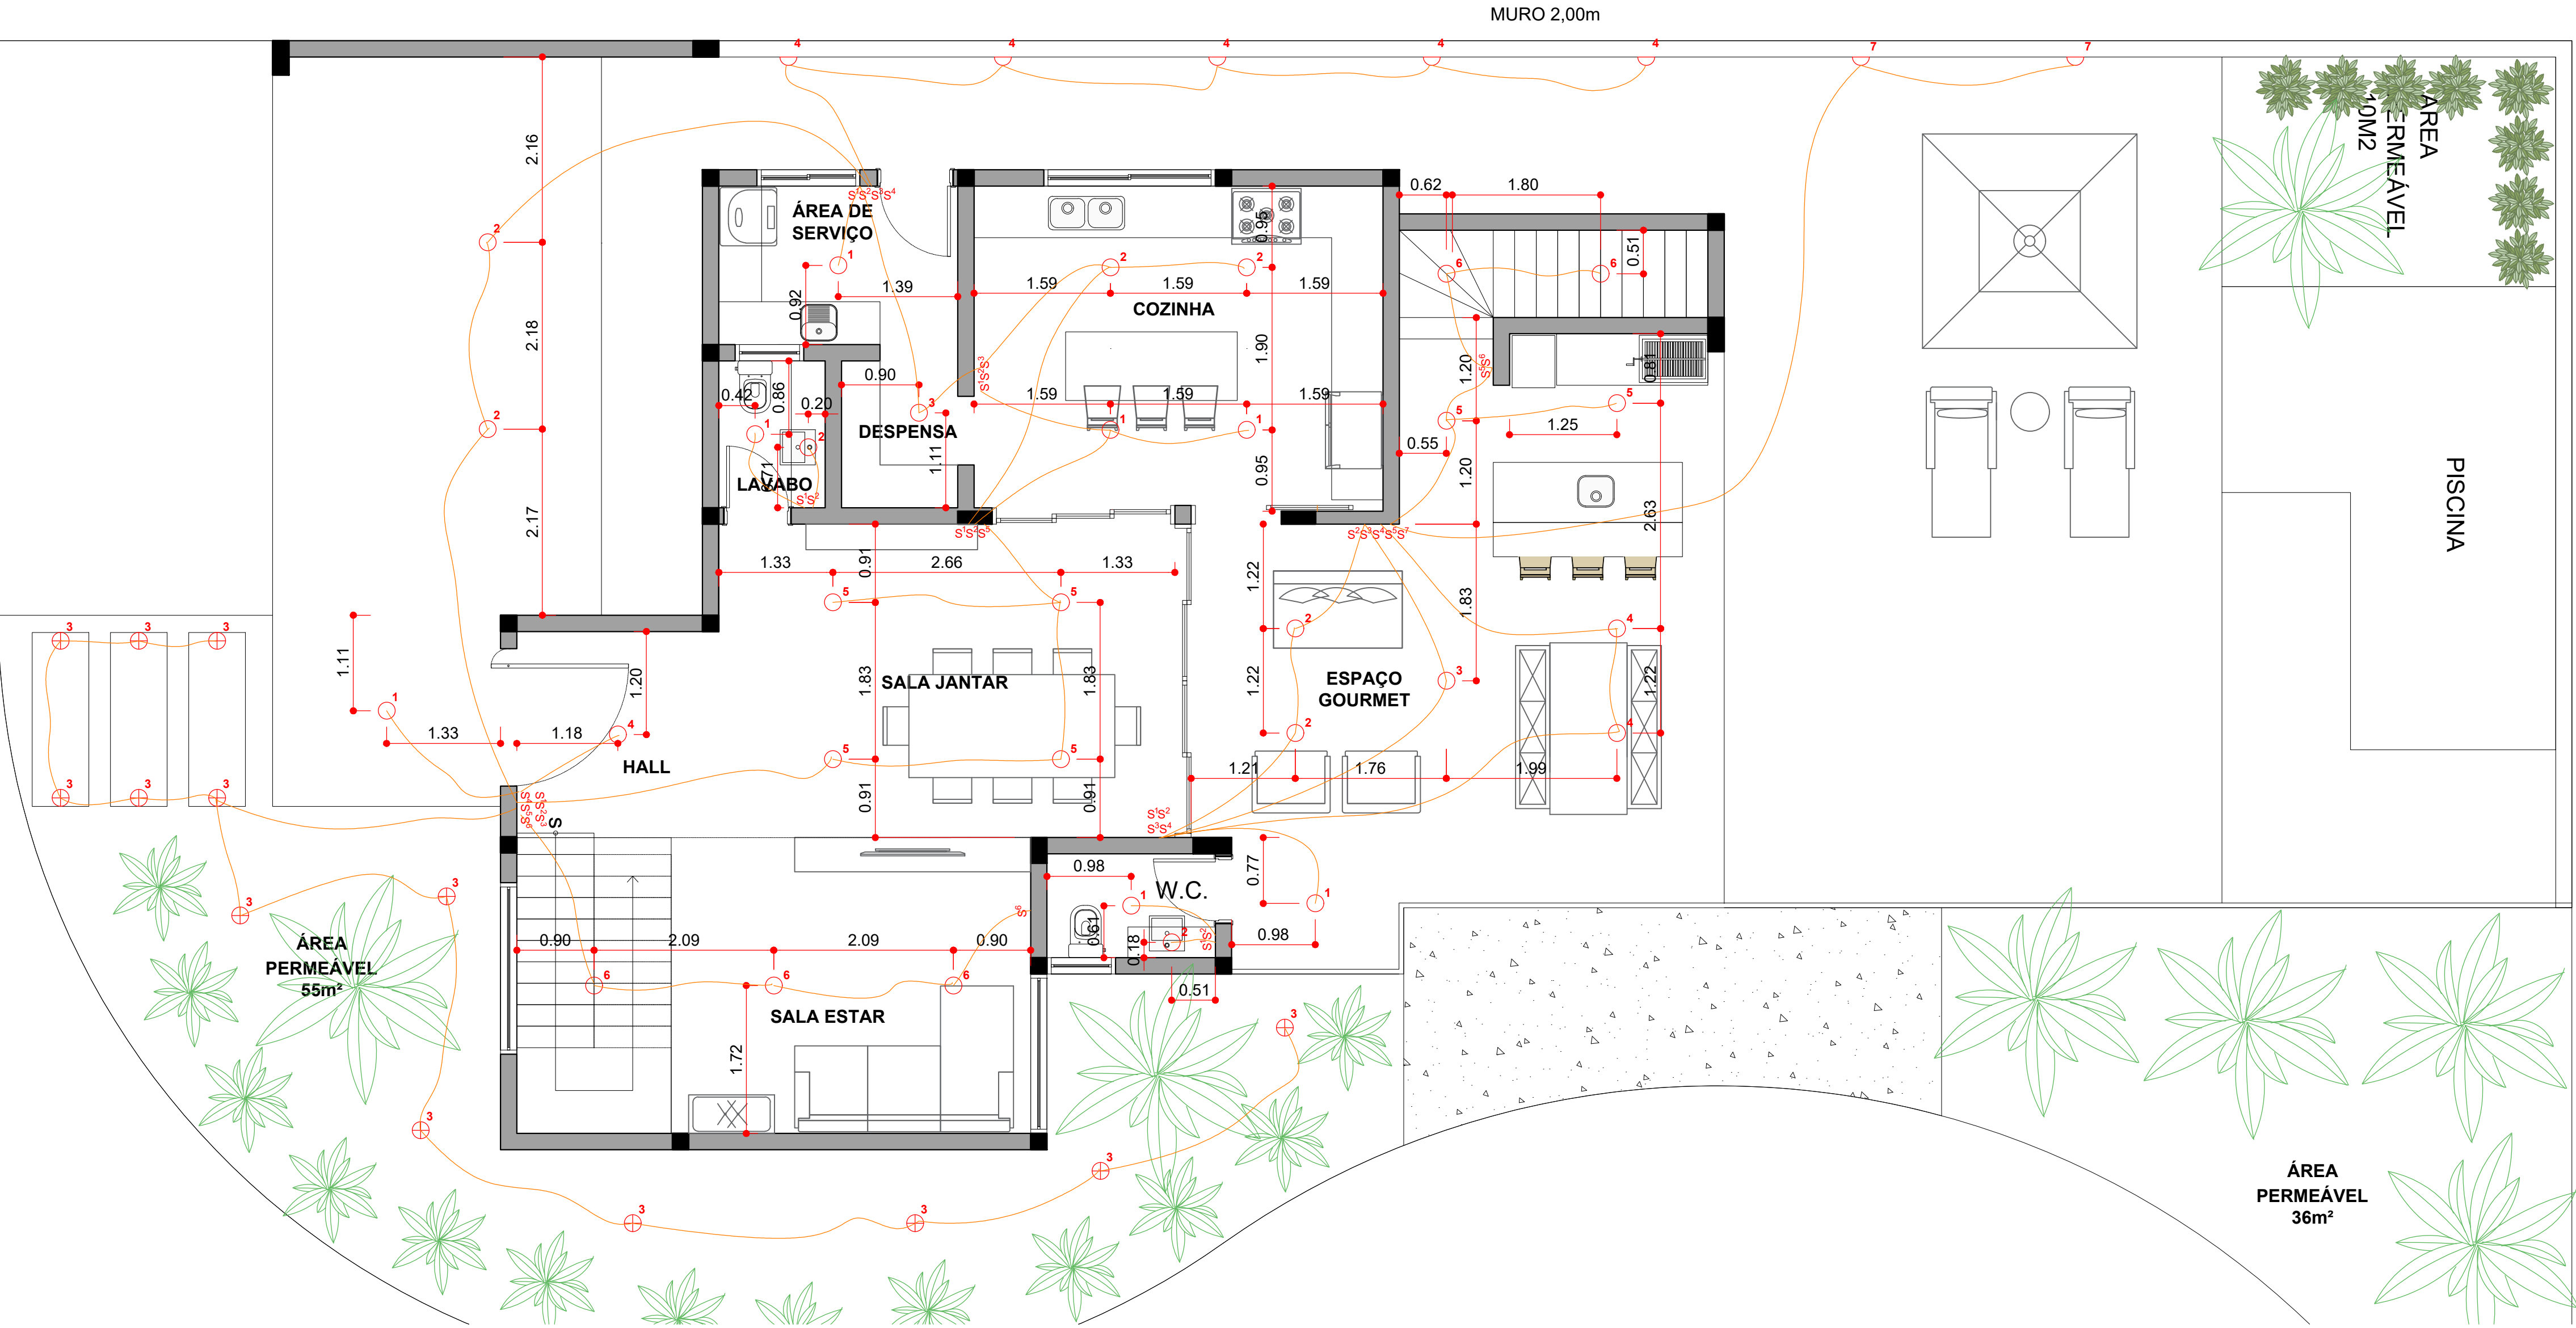

LEGENDA ILUMINAÇÃO	
S	INTERRUPTOR H=1,30
○	PONTO PARA LUMINÁRIA TETO (A DEFINIR)
D	PONTO PARA LUMINÁRIA PAREDE (A DEFINIR)
⊕	PONTO PARA LUMINÁRIA PISO (A DEFINIR)

LEGENDA ELÉTRICA	
⊖	TOMADA 110v BAIXA h=30cm
⊖	TOMADA 220v BAIXA h=30cm
⊖+	TOMADA 110v ALTA h=1,30m
⊖+	TOMADA 220v ALTA h=1,30m
⊖ h=30	TOMADA C/ALTAURA INDICADA
⊖	TOMADA 110v CHÃO
⊖	ANTENA PI TV h=INDICADA
S	INTERRUPTOR h=1,30m
●	PONTO TUBULAÇÃO SECA INTERNET h=30cm
■	QUADRO DE DISTRIBUIÇÃO
●	AR CONDI/ TOMADA 220v/DRENO/COBRE
■	CAMPAINHA h=1,30m
S	CENTRAL DE SOM
AF	ALTO-FALANTE
C	PONTO DE GÁS
LEGENDA HIDRAULICA	
—	ÁGUA H= 60CM E ESGOTO H= 45CM

- NOTAS:
1. CONFERIR MEDIDAS NA OBRA;
 2. MEDIDAS E NÍVEIS EM METROS;
 3. MEDIDAS E NÍVEIS ACABADOS.

ESTÚDIO
BILBA
ARQUITETURA

REVISÃO	DATA	DESCRIÇÃO
00	17/09/24	EMISSÃO INICIAL
01		
02		
PROJETO: GUILHERME E MONICA BILBAU		
OBRA: PROJETO RESIDENCIAL		
LOCAL: RUA 6 - QUADRA M - LOTE 1 - BOUGANVILLE - SOROCABA		
TÍTULO: PLANTA ELÉTRICA TETO - TÉRREO E PAVIMENTO SUPERIOR		
PROJETO: JULIANA	DATA: SET/2024	REVISÃO: RI
PROJETO: BILBA ARQ	PROJETO: EX-07	ESCALA: 1:50
		FOLHA: 07