


PLANTA PAVIMENTO TÉRREO
ESCALA 1:50

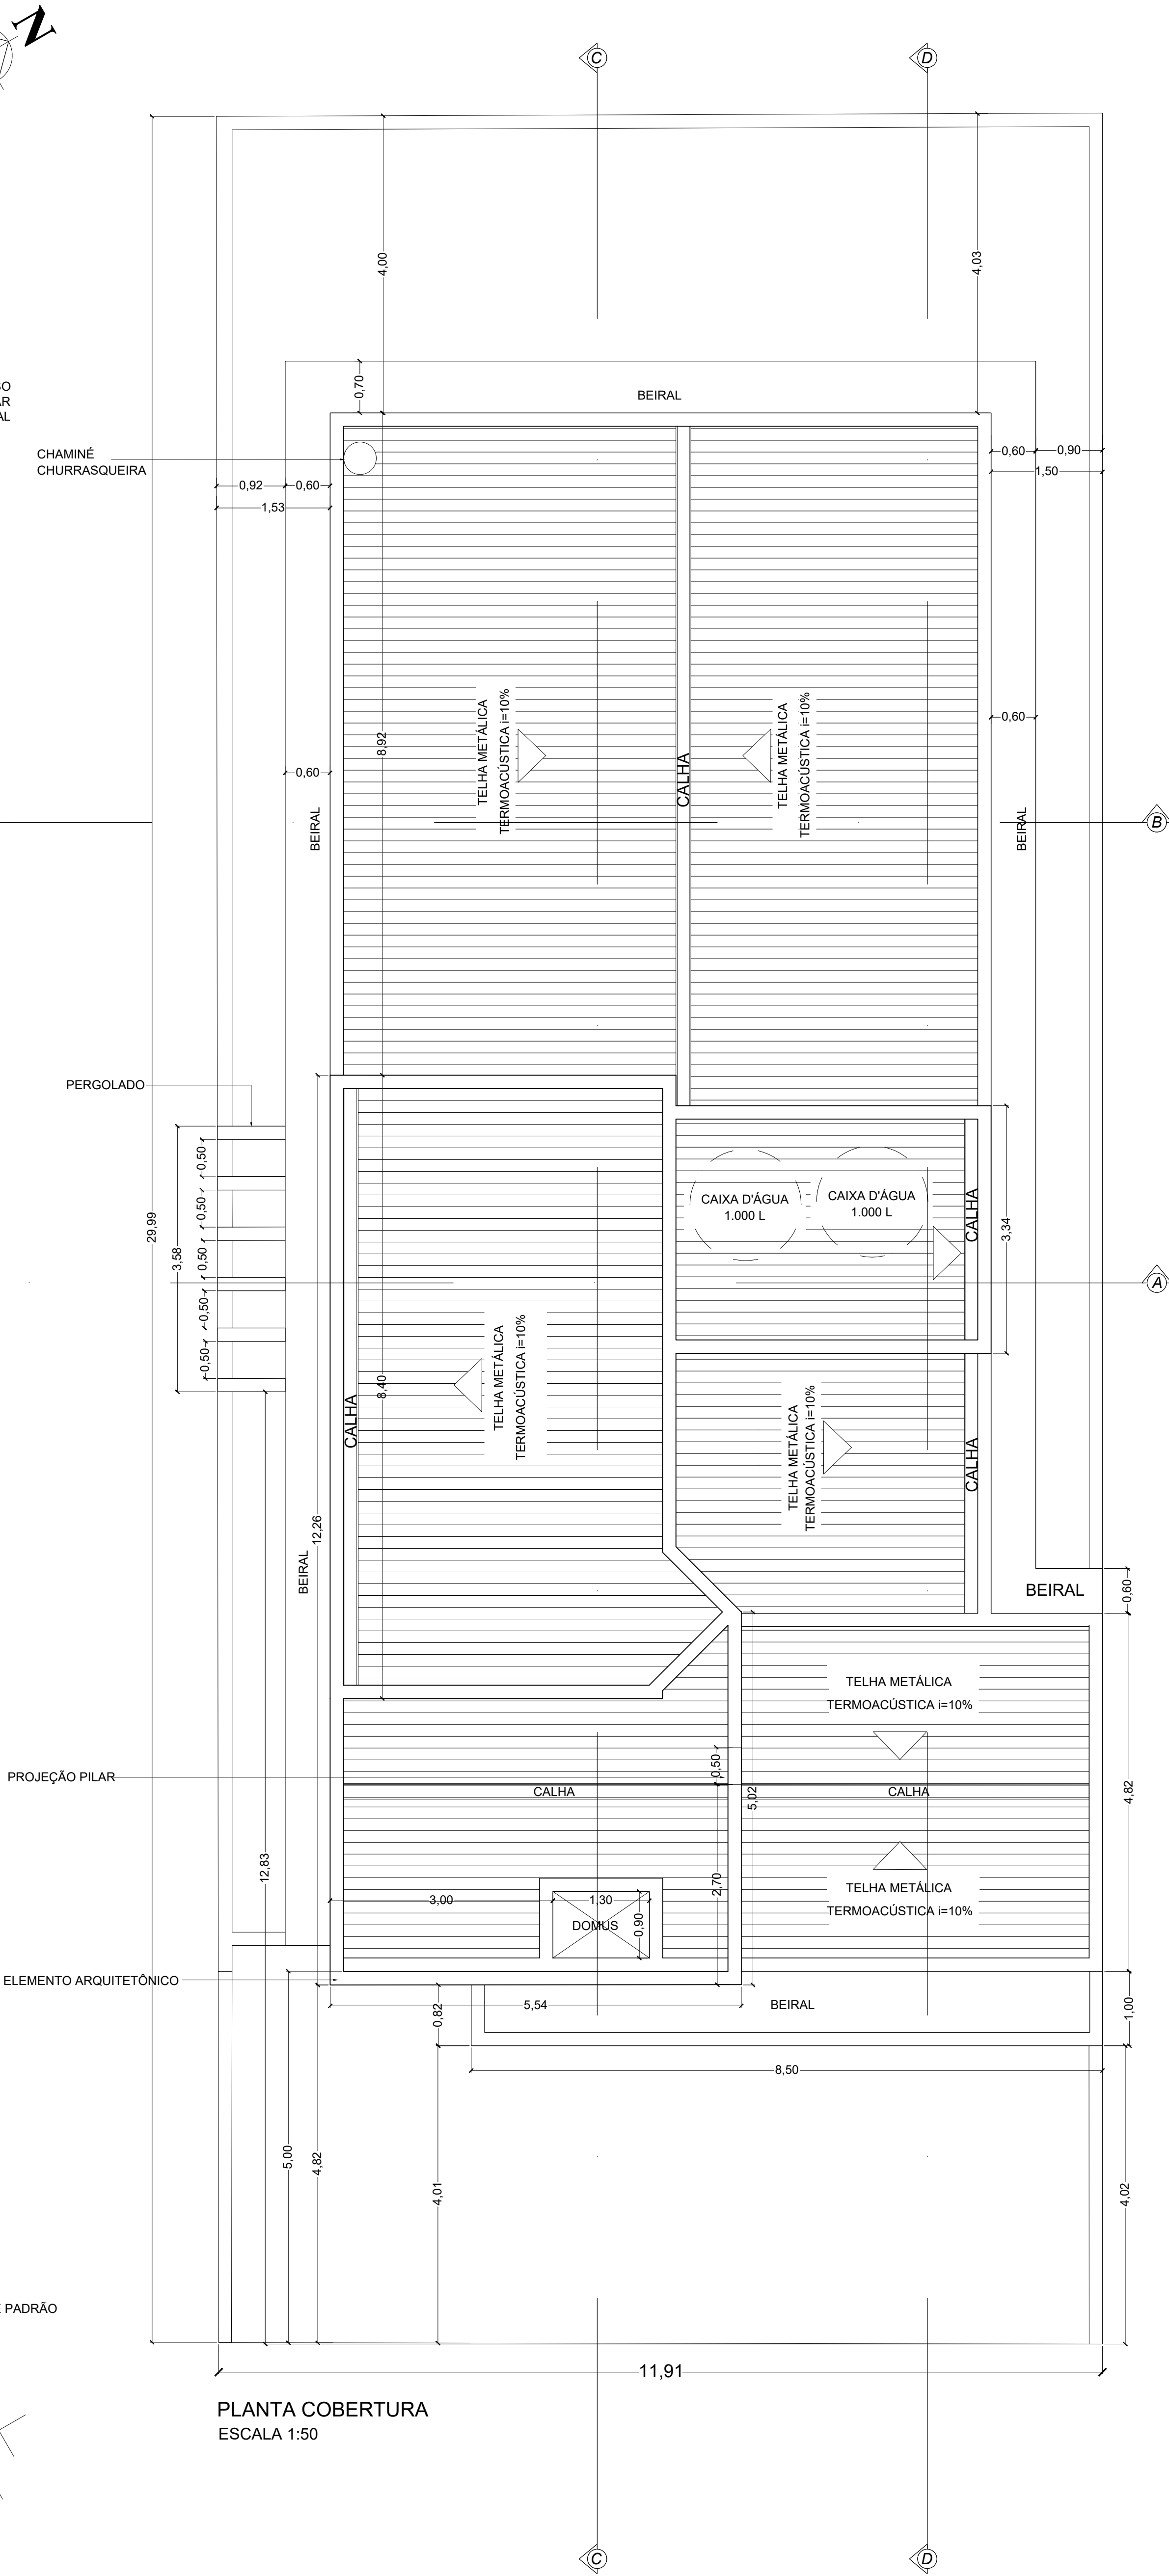

PLANTA COBERTURA
ESCALA 1:50



MAQUETE ELETRÔNICA - FACHADA FRONTAL



MAQUETE ELETRÔNICA - FACHADA FRONTAL



MAQUETE ELETRÔNICA - FACHADA FRONTAL

NOTAS:	
A ÁGUA PLUVIAL SERÁ COLETADA NA GUIA DO PRÓPRIO TERRENO	
QUALQUER ALTERAÇÃO NO PROJETO (EM RELAÇÃO AO APROVADO PREVIAMENTE) DEVERÁ SER COMUNICADA À ASSOCIAÇÃO, MESMO QUE NO CASO DE REFORMAS, AMPLIAÇÕES, DEMOLIÇÕES OU ALTERAÇÃO DA ESTRUTURA, SENDO NOVAMENTE APROVADO PELA ADMINISTRAÇÃO.	
CALÇADA E ENTRADA DE ÁGUA E ENERGIA ELÉTRICA SEGUIRÃO PADRÃO DA ASSOCIAÇÃO E RAMPA DE GARAGEM NÃO PODERÁ EM HIPÓTESE NENHUMA INVADIR A ÁREA DA CALÇADA.	
NÃO TERÁ FILTRO DE ÁGUA.	

ÁREAS:

(M²)	
TERRENO	360,00 m²
GARAGEM	27,45 m²
VARANDA GOURMET (CHURRASQUEIRA)	30,90 m²
RESIDÊNCIA TÉRREA	136,00 m²
TOTAL	194,35 m²
ÁREA PERMEÁVEL (19%)	69,00 m²
TO = 53,9%	CA = 0,53

LEGENDA ÁREA PERMEÁVEL

	ÁREA DE GRAMA E PISO PERMEÁVEL = 69,00 m²
--	-------------------------------------------

PORTAS (MEDIDA DA FOLHA DA PORTA)					
	L	H	MODELO	MATERIAL	QUANT.
P1	1,00	2,20	GIRO	MADEIRA	01
P2	0,82	2,10	GIRO	MADEIRA	03
P3	0,72	2,10	GIRO	MADEIRA	03
P6	0,90	2,10	GIRO	ALUMÍNIO	01
PORTAS (MEDIDAS DO VÃO)					
P4	3,00	2,20	CORRER	ALUMÍNIO E VIDRO	01
P5	3,70	2,20	CORRER	ALUMÍNIO E VIDRO	01
P6	0,80	2,20	GIRO	ALUMÍNIO	03
P7	1,32	2,20	GIRO	ALUMÍNIO	01

TABELA DE JANELAS						
	L	H	P	MODELO	MATERIAL	QUANT.
J1	1,80	1,10	1,10	CORRER	ALUMÍNIO / VIDRO	02
J2	2,00	1,20	1,00	CORRER	ALUMÍNIO / VIDRO COM VENEZIANA AUTOMATIZADA	02
J3	0,80	0,60	1,60	MAXIM-AR	ALUMÍNIO / VIDRO	02
J4	0,80	0,45	2,35	MAXIM-AR	ALUMÍNIO / VIDRO	03

EMPREENDIMENTO/ TÍTULO:	PROJETO DE ARQUITETURA DE RESIDÊNCIA UNIFAMILIAR	FOLHA Nº:	01/08
ASSUNTO:	PLANTA PAVIMENTO TÉRREO E COBERTURA	ARQUIVO:	EXECUTIVO
PROPRIETÁRIO:	RAFAEL LUI MARCHETTI E OUTROS	DATA:	17/01/2024
ENDEREÇO:	RUA MARIA DE CAMARGO CARVALHO, QUADRA D, LOTE 27 JARDIM VILLA VERONA	DESENHISTA: ESCRITÓRIO	CRISTIANE SPER, Cássia Eliane Rosa
RESPONSÁVEL/AUTOR DO PROJETO:	ARQUITETA CRISTIANE SPER	SOROCABA - SÃO PAULO	Arquitetura e Design
CAU-SP AB9225-9		ESCALA:	1/50