




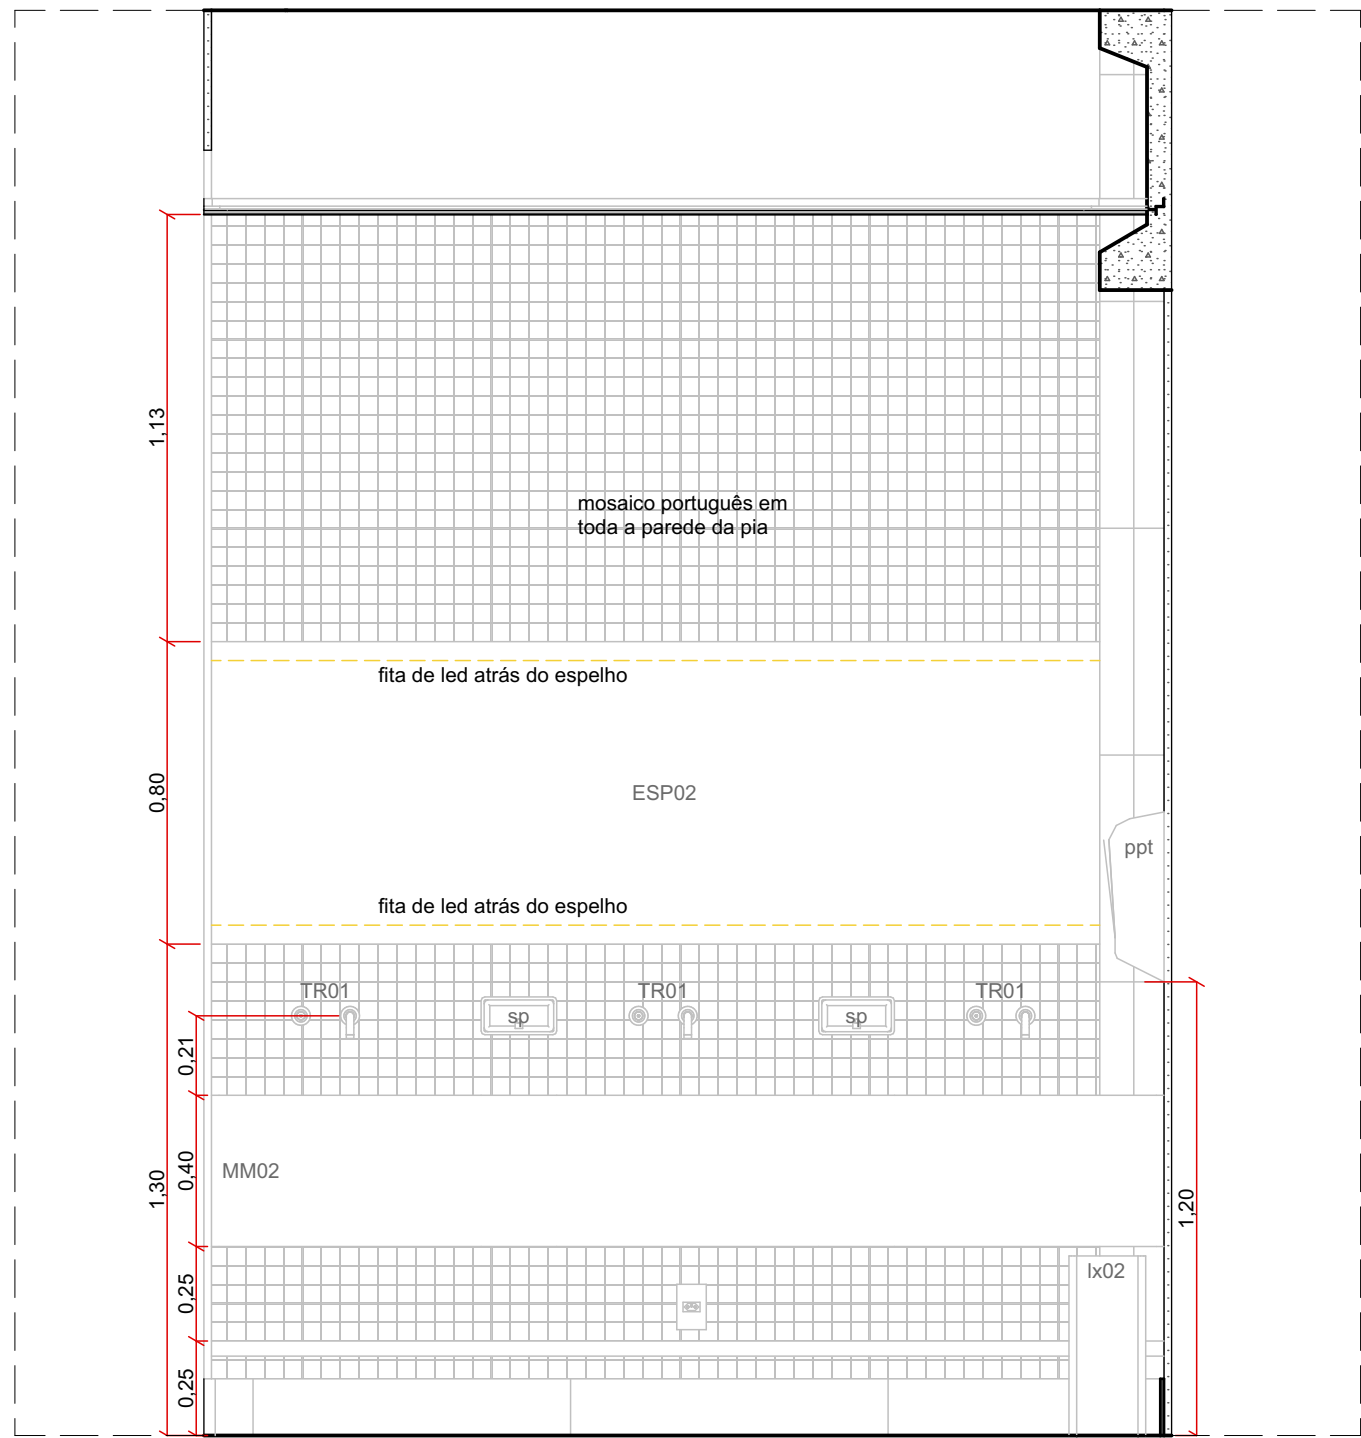


Lavatório01 1:20

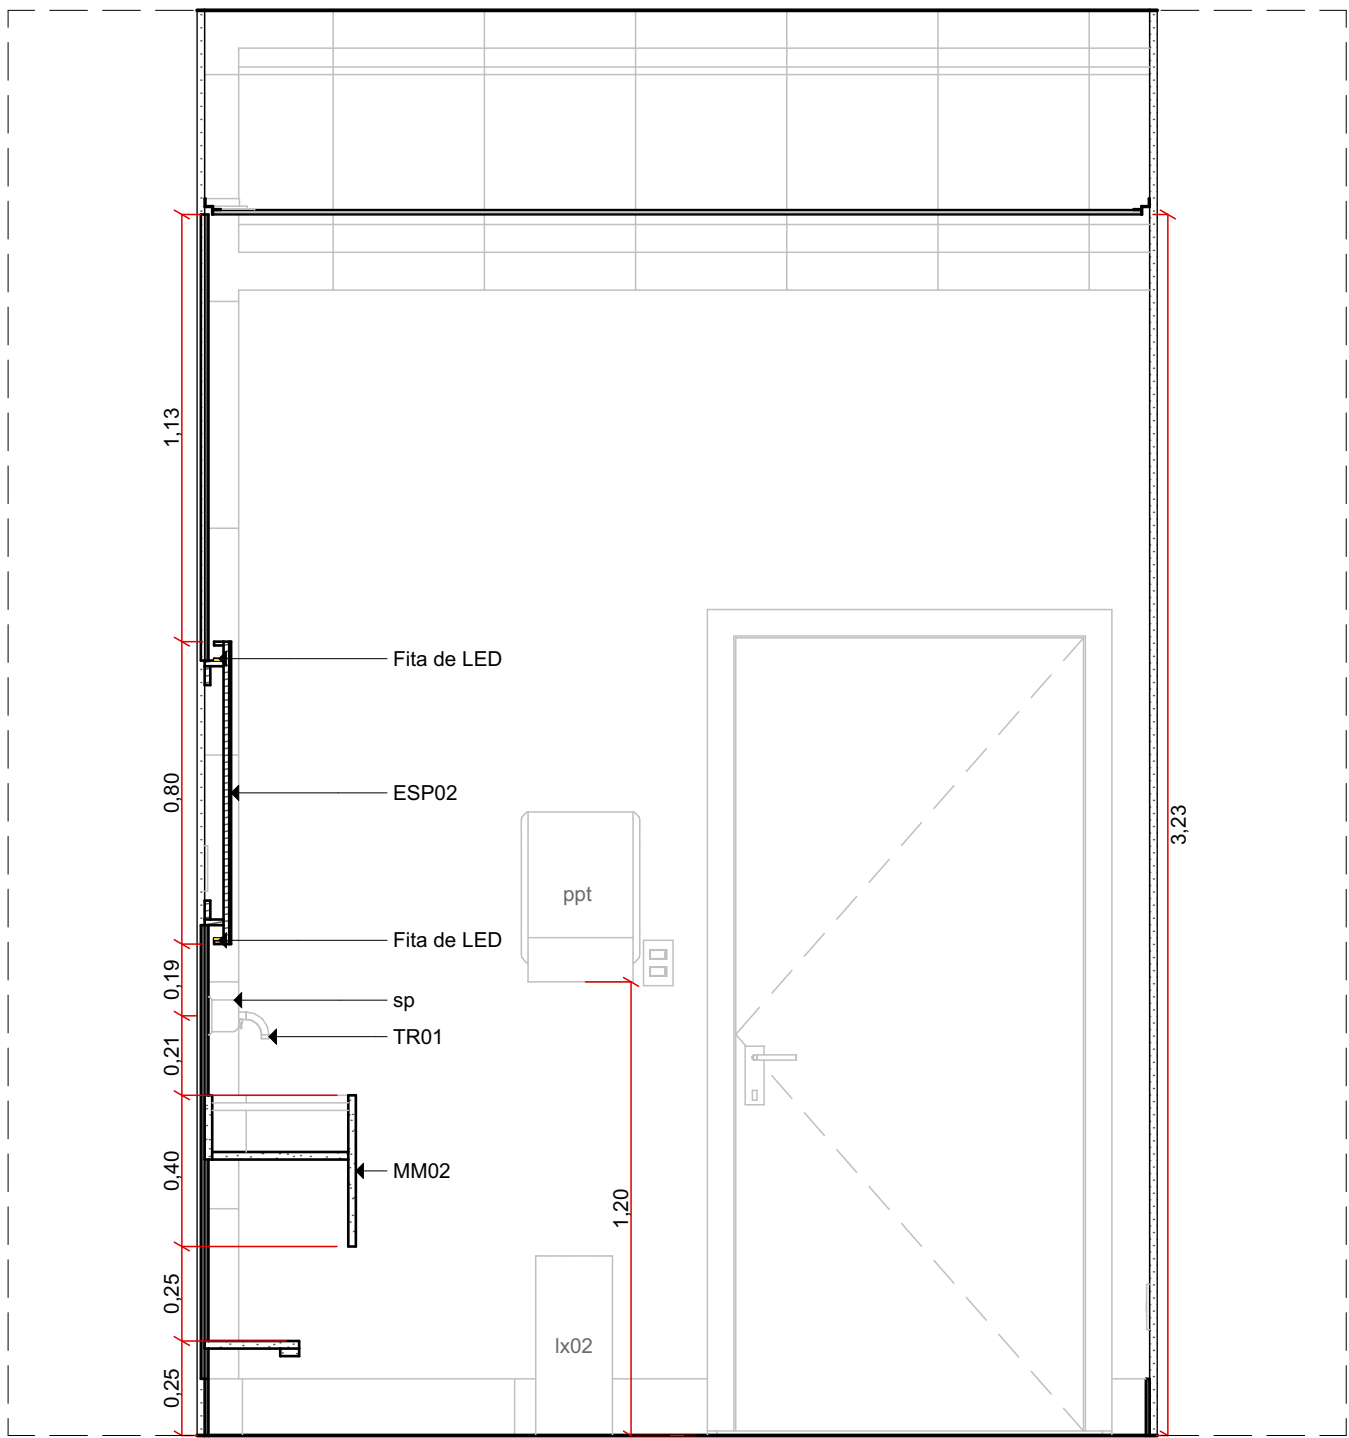


Lavatório02 1:20

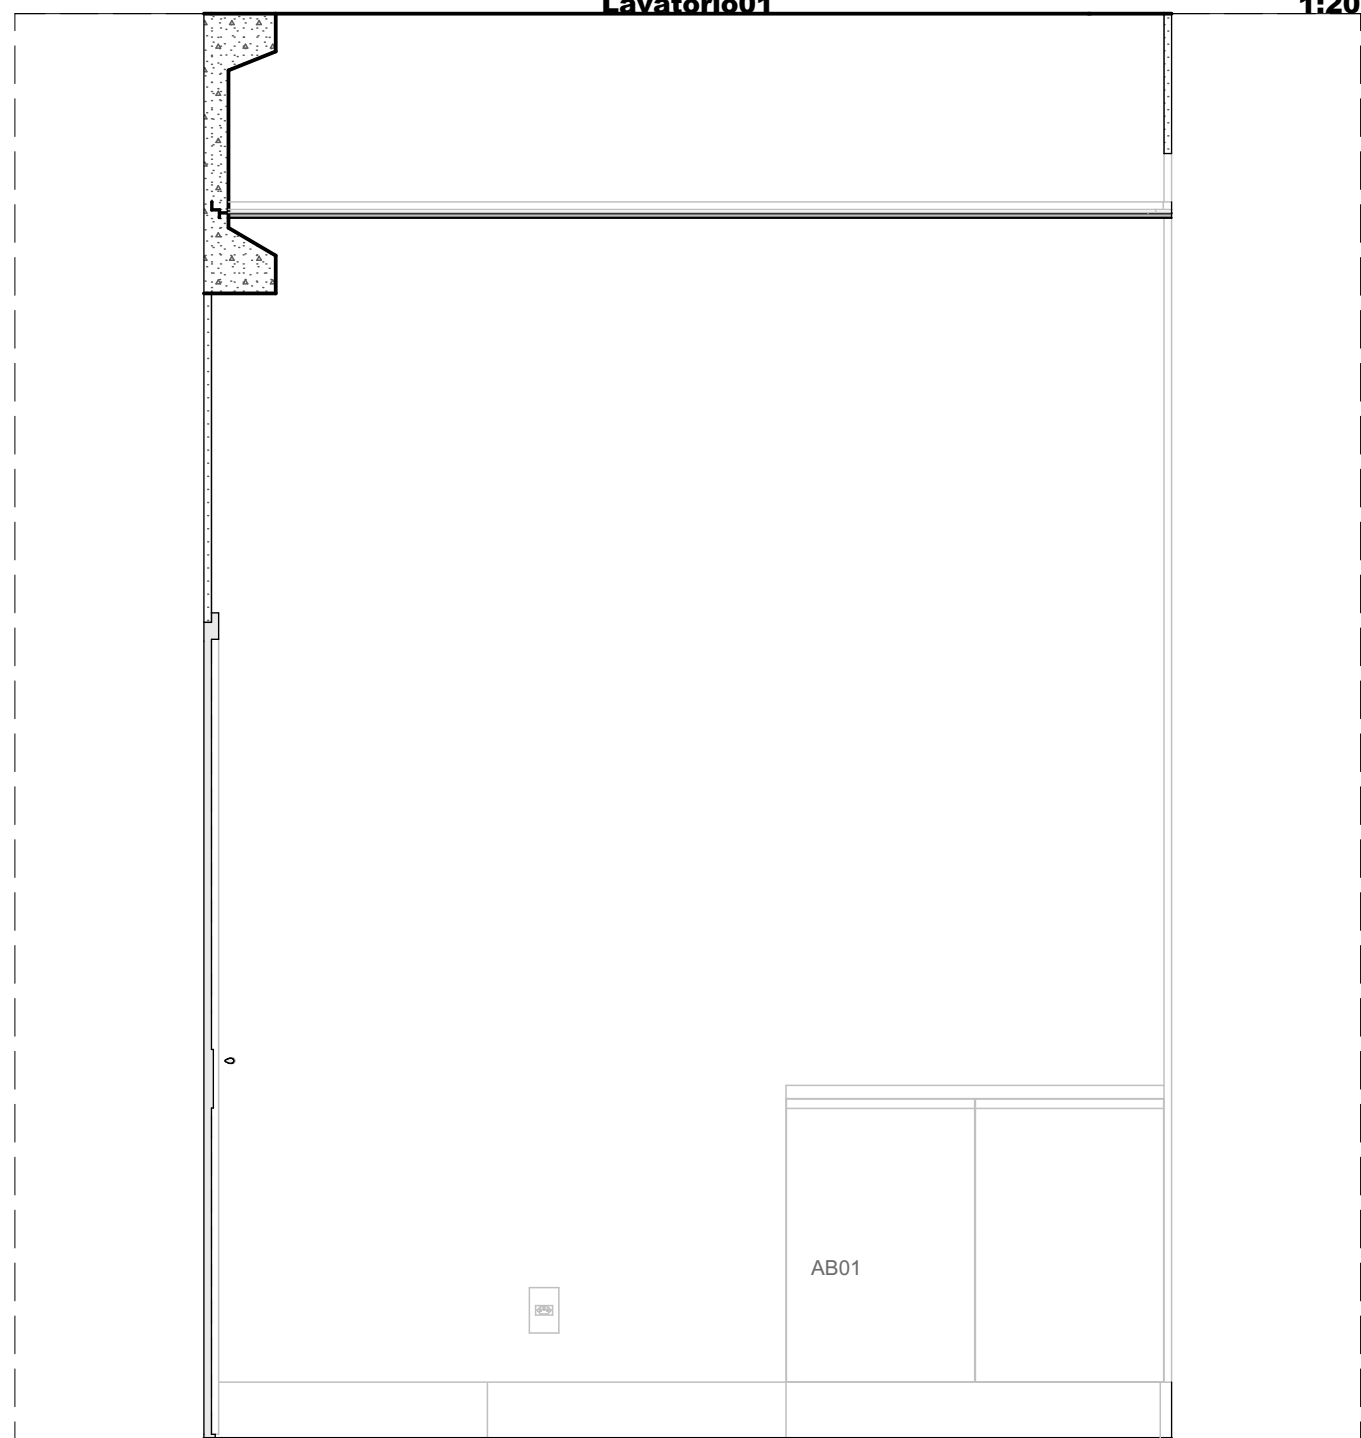

Lavatório03 1:20

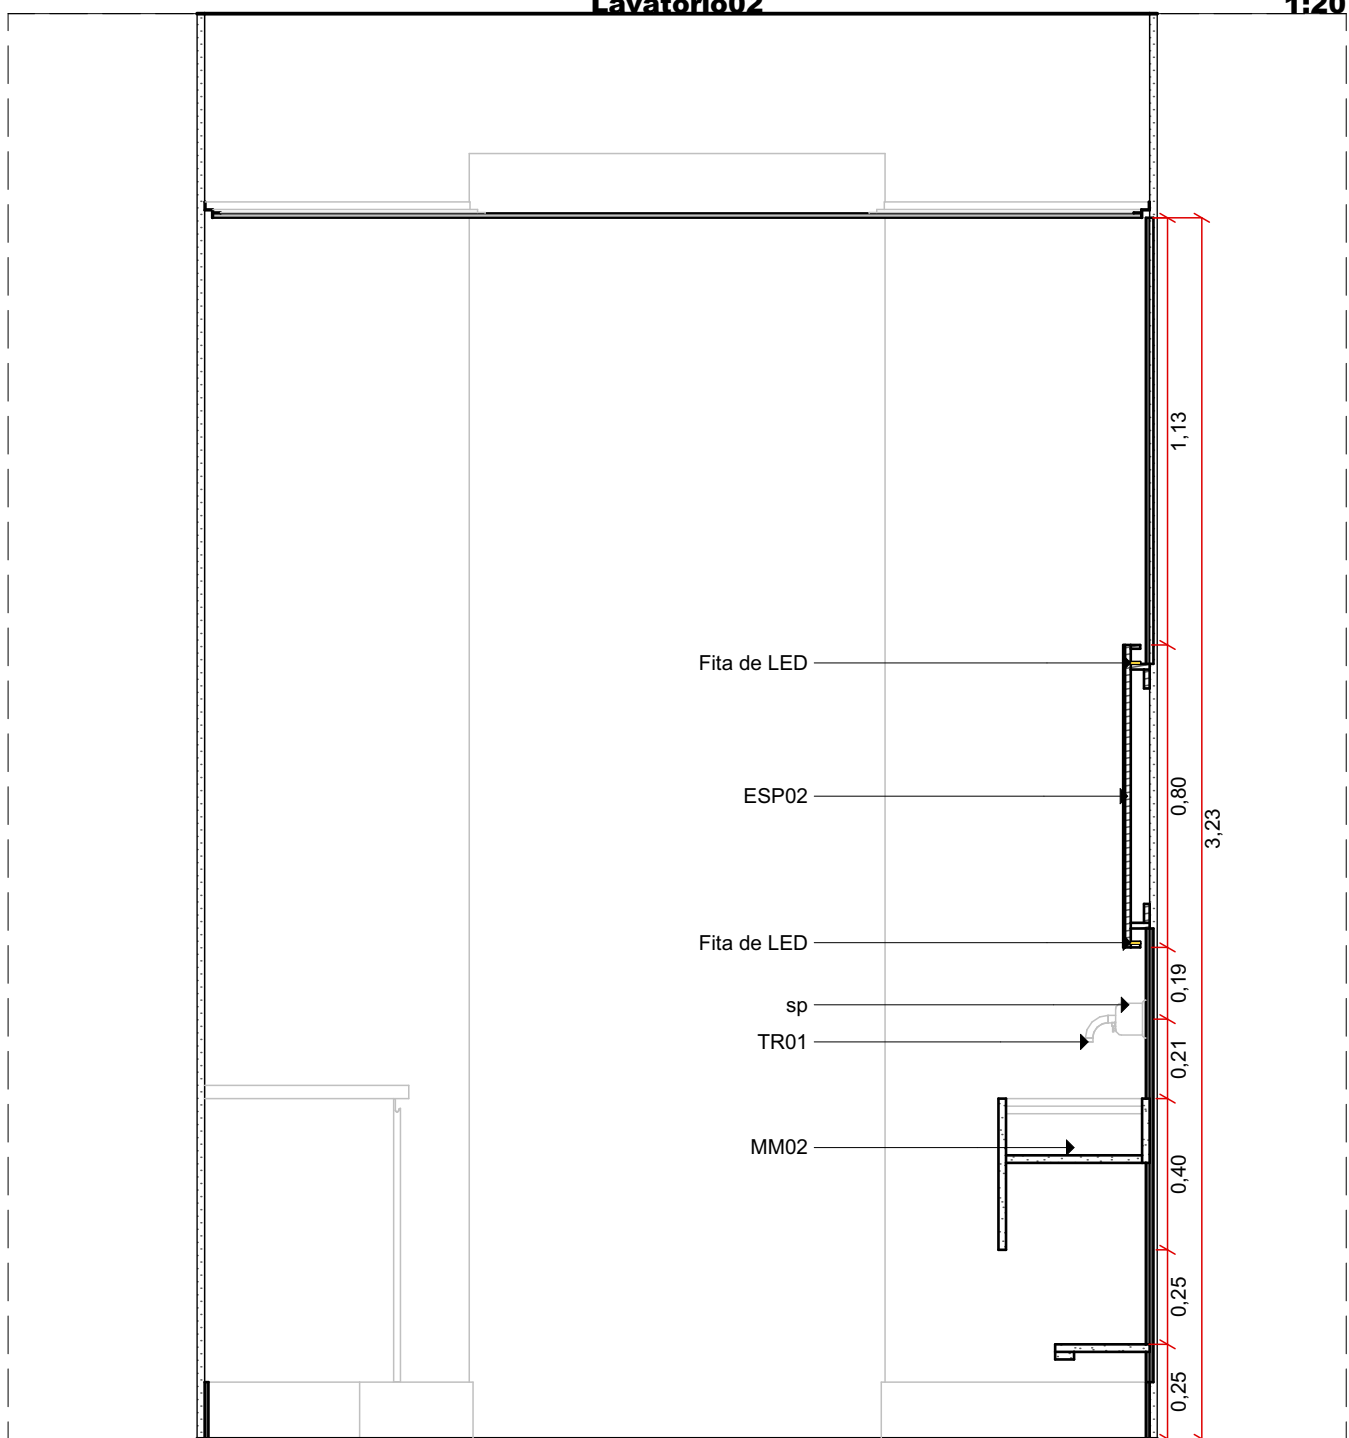

Lavatório04 1:20

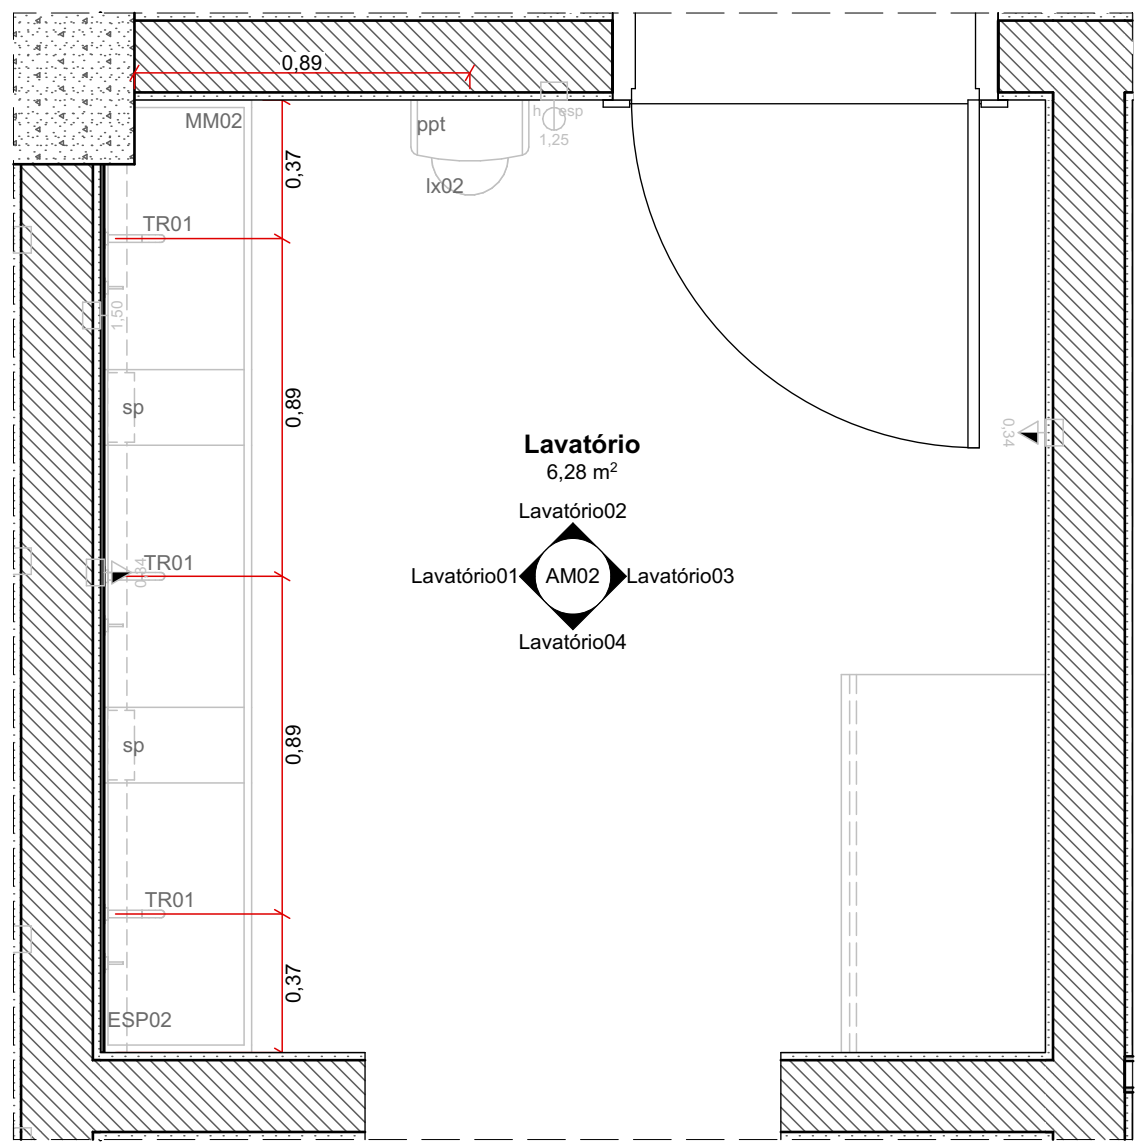

Pavimento Térreo 1:20

LOUÇAS						
Código	Fabricante	Modelo	Tipo	QTD	Ambientes	Site do Produto
MIC01	Roca	Mictório Rimless com entrada superior - Proton Square Branco	Mictório	2	WC MASC	https://www.leroymerlin.com.br/mictorio-rimless-com-entrada-superior-proton-square-roca-branco_1571599282?region=outros&gad_source=1&gclid=CjwKCAjwhv0BhAEIwAX25ujyDbqTUG-3B2YVgNkULCz22DFK5VgMkXTw45Vg5522LAA08LP-QhoCkzgQAvD_BwE
VS01	Roca	Kit Vaso Sanitário com Caixa Acoplada e Assento Branco Square	Vaso Sanitário	6	Lavabo, WC, WC FEM, WC MASC	https://www.leroymerlin.com.br/kit-vaso-sanitario-com-caixa-acoplada-e-assento-branco-duplo-acionamento-3-6l-saida-vertical-square-roca_90851383

METAIS						
Código	Fabricante	Modelo	Tipo	QTD	Ambientes	Site do Produto
CE02	Calhaumida	Quadratta de embutir - 40x40	Cuba	3	COPA, Cozinha	https://www.calhaumida.com.br/cuba-de-embutir-quadratta-40x40cm-em-aco-inox-escovado-c-valvula-de-cs4-1-2/plcb30427-cv281e1&gad_source=1&gclid=CjwKCAjwY-3BhAEIwAu7Y6sw742KwacpwUZwIYE_mbg1p1dG72-hYVwE2HoskMtoOdSWwbchoCEXYQAvD_BwE
CH01	à definir	à definir	Chuveiro	1	WC	-
TR01	Docol	Stillo Parede CR 823406	Torneira	7	WC, WC FEM, WC MASC	https://www.docol.com.br/00823406-torneira-de-parede-para-lavatorio-docolstillo-cromado-p988426
TR02	Tramontina	Torneira de Bancada Angolare - Aço Inox	Torneira	3	COPA, Cozinha	https://www.tramontina.com.br/torneira-de-bancada-tramontina-angolare-em-aco-inox-com-sistema-anti-gotejamento/94520020.html?gad_source=1&gclid=CjwKCAjwY-3BhAEIwAu7Y6sw742KwacpwUZwIYE_mbg1p1dG72-hYVwE2HoskMtoOdSWwbchoCEXYQAvD_BwE

ACESSÓRIOS						
Código	Fabricante	Modelo	Tipo	QTD	Ambientes	Site do Produto
BX01	Roca	<Indefinido>	Box Chuveiro	1	WC	https://www.leroymerlin.com.br/kit-vaso-sanitario-com-caixa-acoplada-e-assento-branco-duplo-acionamento-3-6l-saida-vertical-square-roca_90851383
lx01	Tramontina	Lixeira com Pedal Tramontina Brasil em Aço Inox com Acabamento Polido e Balde Interno 5 L	Lixeira	7	COPA, Lavabo, WC, WC FEM, WC MASC	https://www.tramontina.com.br/lixeira-com-pedal-tramontina-brasil-em-aco-inox-com-acabamento-polido-e-balde-interno-5-l/94538105.html
lx02	Tramontina	Lixeira Inox Tramontina Portofino com Acabamento Scotch Brite e Aro e Base em Polipropileno 15 L	Lixeira	3	Lavatório, WC FEM, WC MASC	https://www.tramontina.com.br/lixeira-inox-tramontina-portofino-com-acabamento-scotch-brite-e-aro-e-base-em-polipropileno-15-l/94540015.html
lx03	Tramontina	Lixeira com Pedal Tramontina Brasil em Aço Inox com Acabamento Polido e Balde Interno 12 L	Lixeira	2	Cozinha, Refeitório	https://www.tramontina.com.br/lixeira-com-pedal-tramontina-brasil-em-aco-inox-com-acabamento-polido-e-balde-interno-12-l/94538112.html
ph	à definir	papeleira p/ papel higiênico	Papeleira	6	Lavabo, WC, WC FEM, WC MASC	-
ppt	à definir	papeleira p/ papel toalha	Papeleira	3	Lavatório, WC FEM, WC MASC	-

SEMPRE CONFERIR AS MEDIDAS NO LOCAL.
OS PRESENTES DESENHOS NÃO SUBSTITUEM PROJETOS ESPECÍFICOS DE ESTRUTURA, ELÉTRICA, HIDROSSANITÁRIA, CLIMATIZAÇÃO ETC.
QUAISQUER DÚVIDAS, CONTATARA ARQUITETA RESPONSÁVEL