

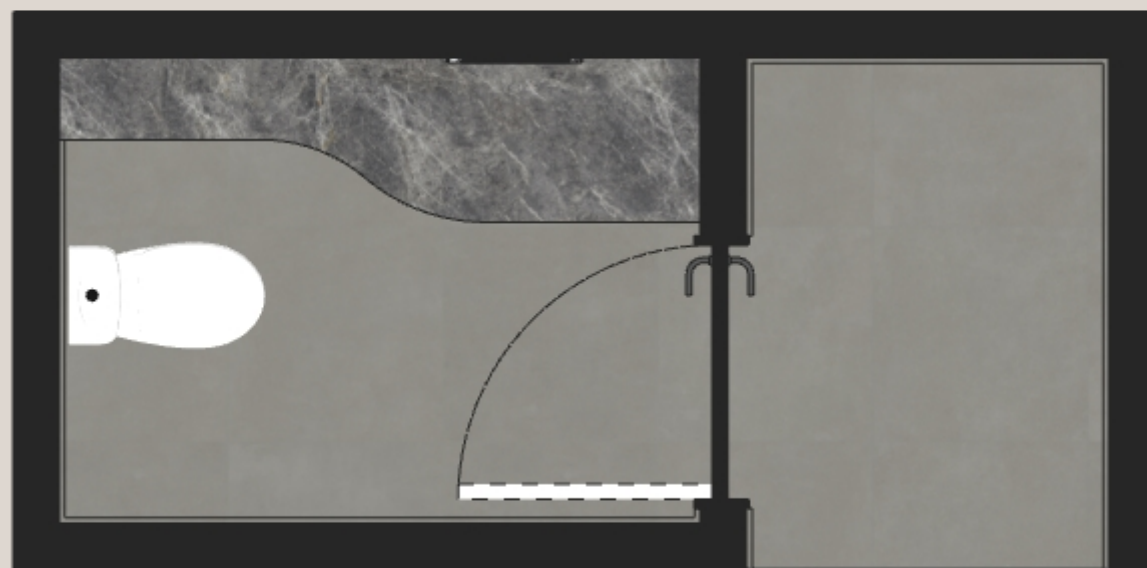
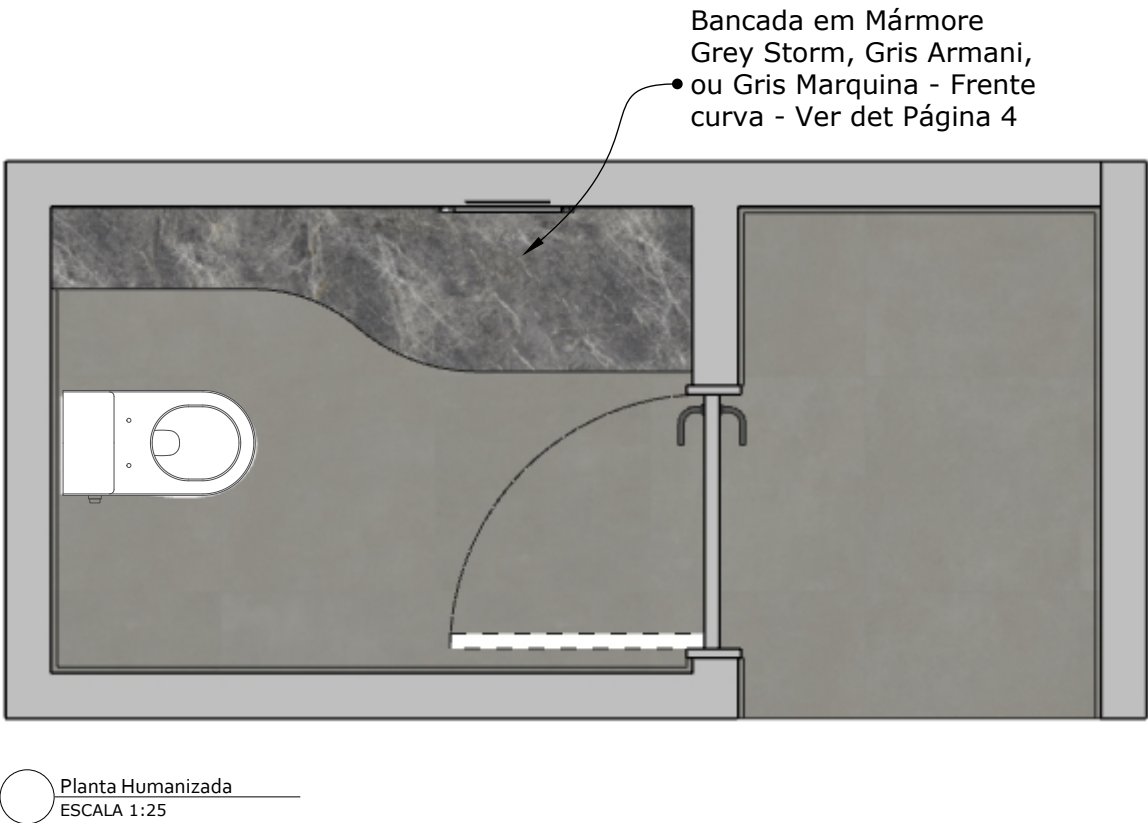


# LAVABO


ANTÔNIO E FERN

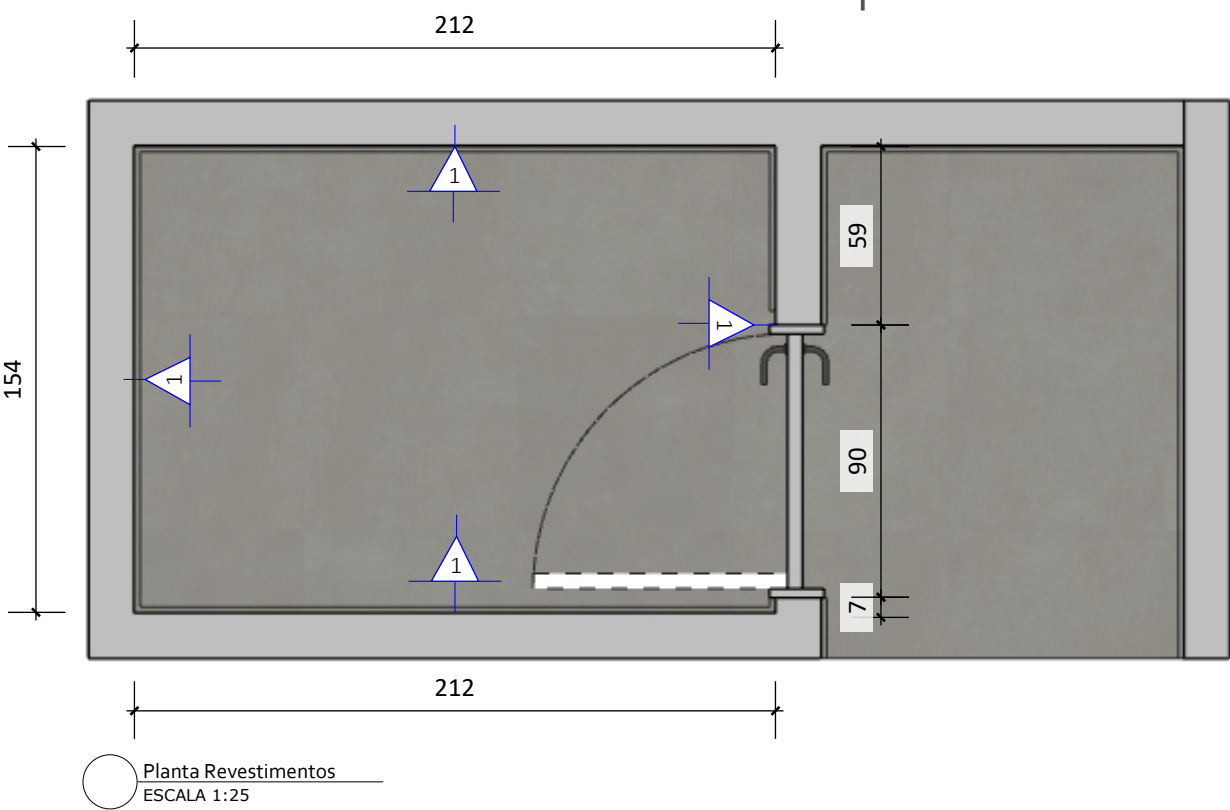

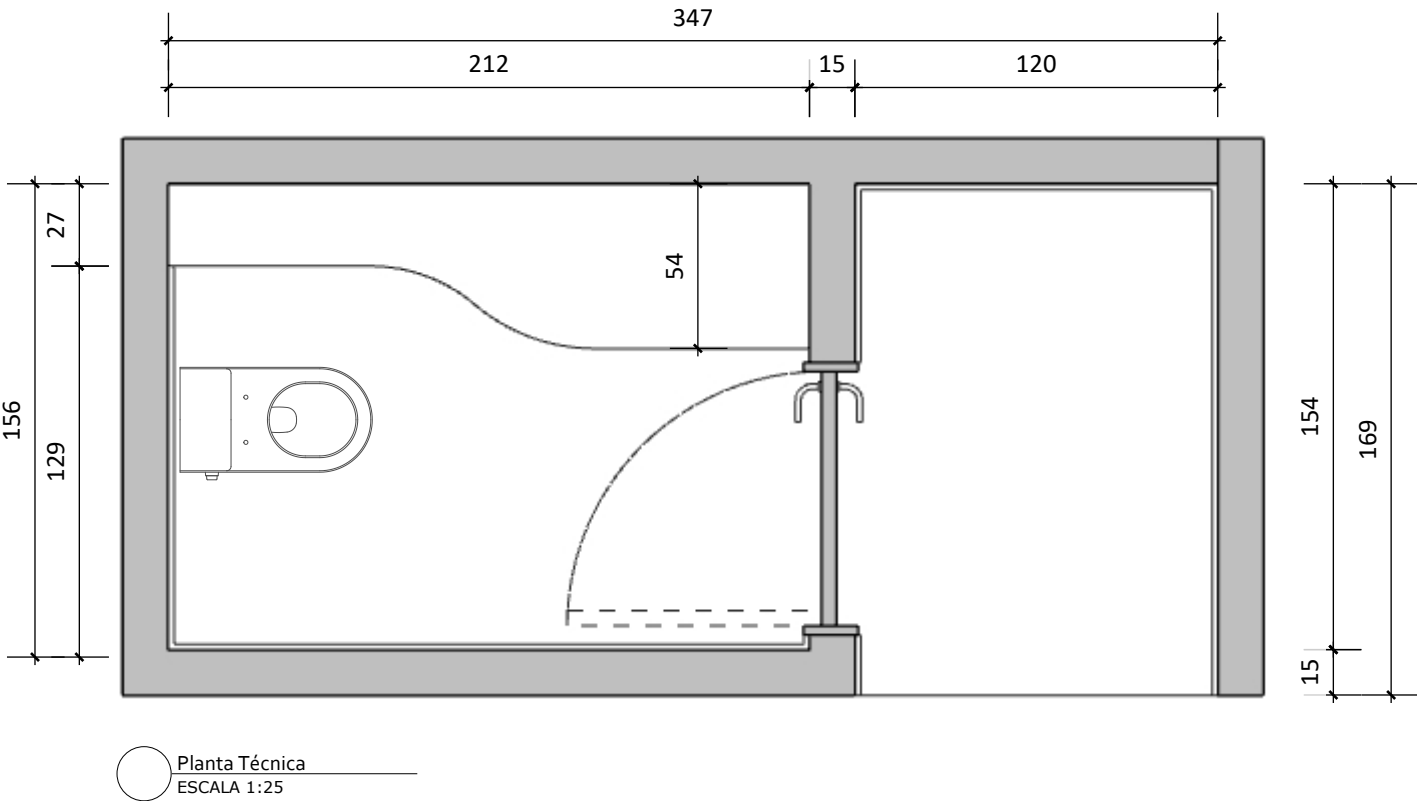



REVESTIMENTOS


| SIMB. | MATERIAL - DESCRIÇÃO                                               | QTD. |
|-------|--------------------------------------------------------------------|------|
| 1     | Pedras Naturais Quartzo Mica 23kg - Decor Colors - Cor Jaspe Cinza | 17m² |

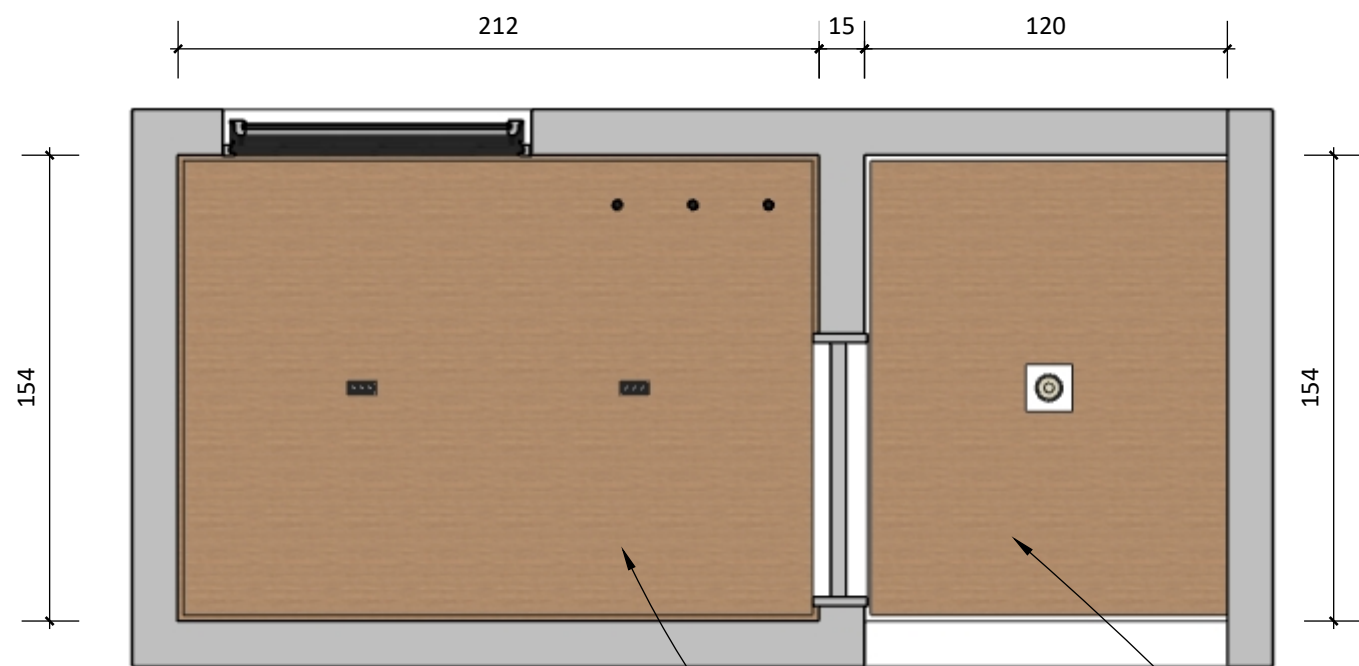


Forro em MDF - Seguir  
mesmo do painel que estará  
na parede - Mesmo padrão do  
MDF da sala existente ou o mais próximo

Forro em MDF - Mesmo padrão do  
MDF da sala existente ou o mais próximo

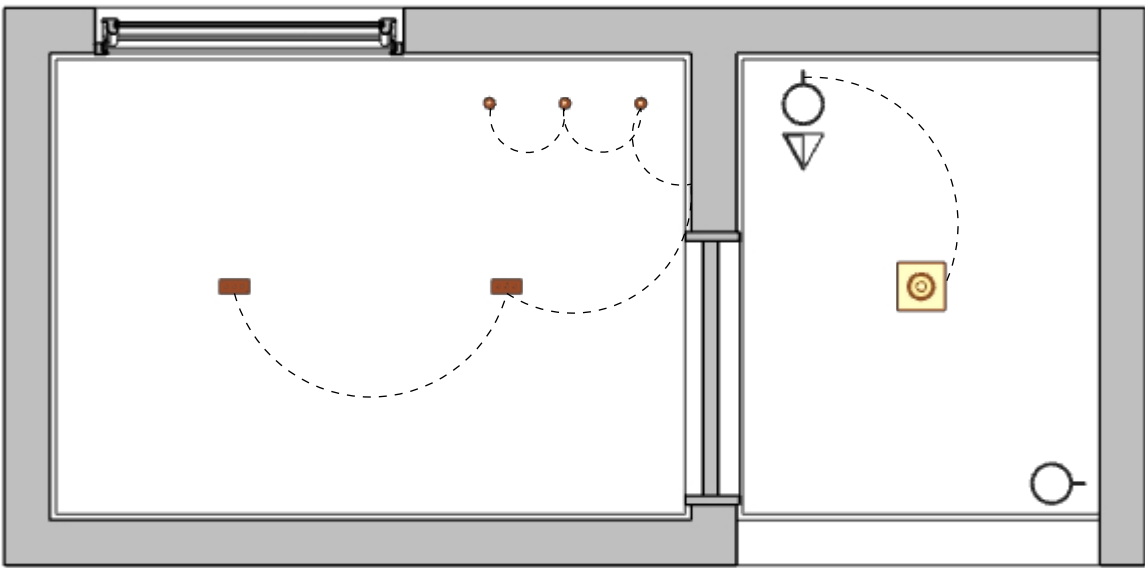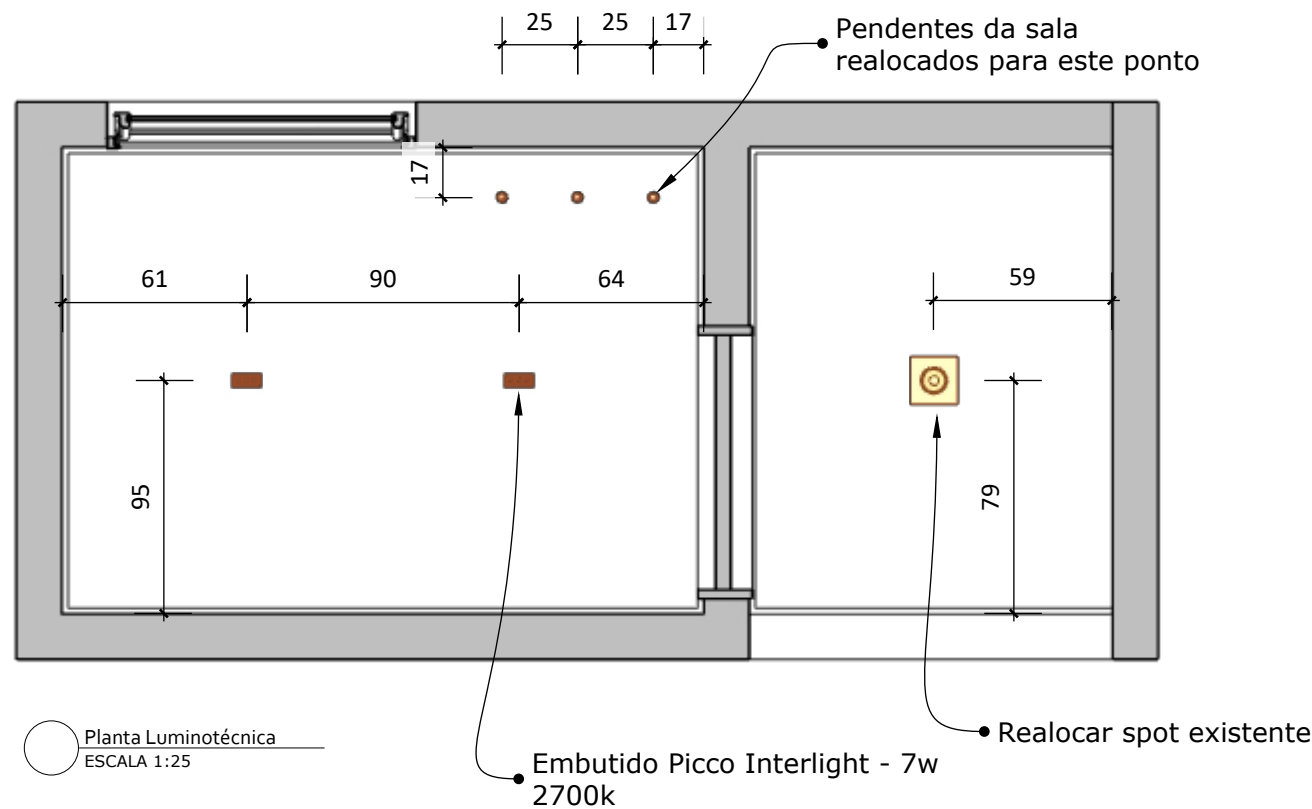


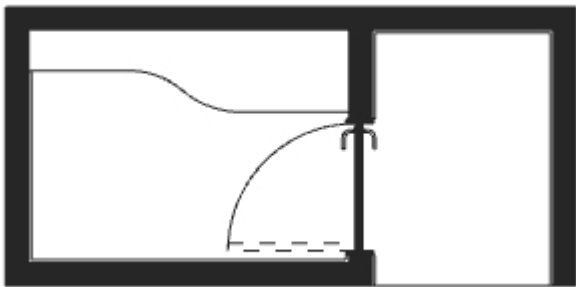



Planta Referência  
ESCALA 1:50


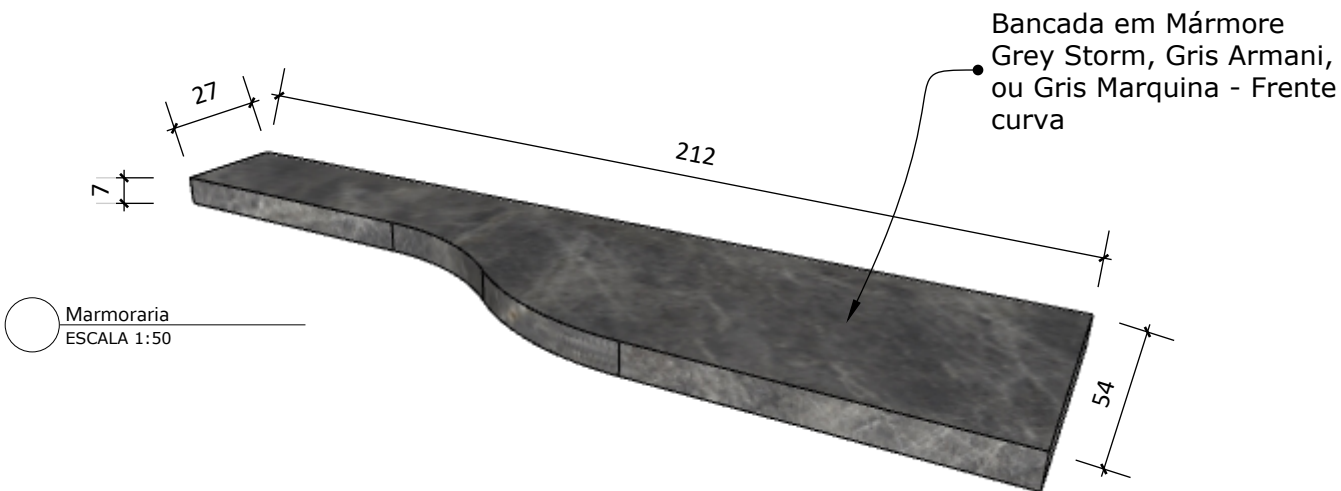




Marmoraria  
ESCALA 1:50

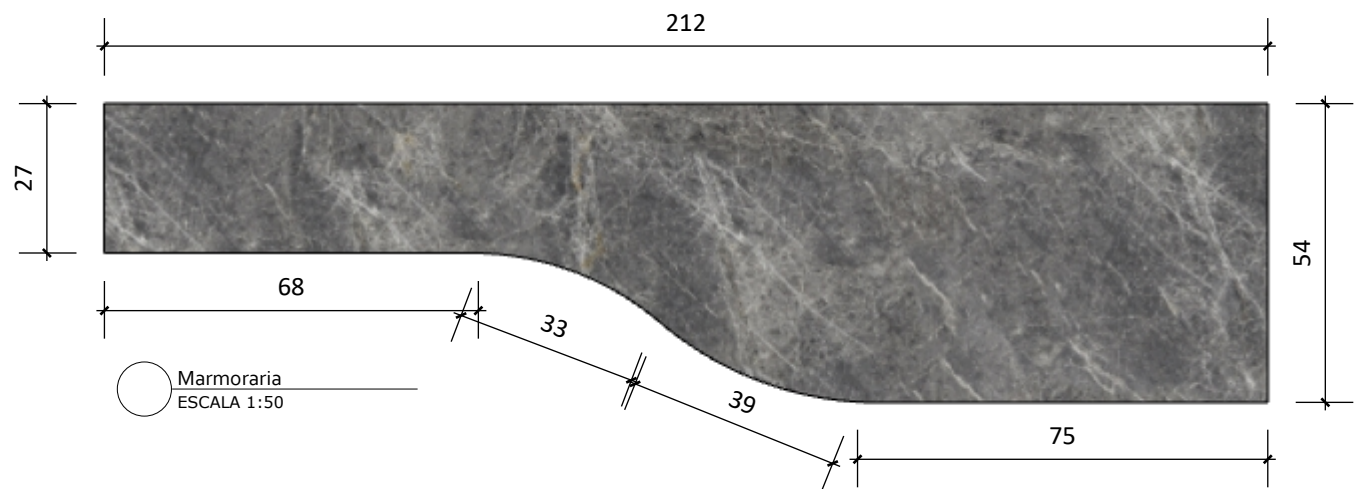


Marmoraria  
ESCALA 1:50

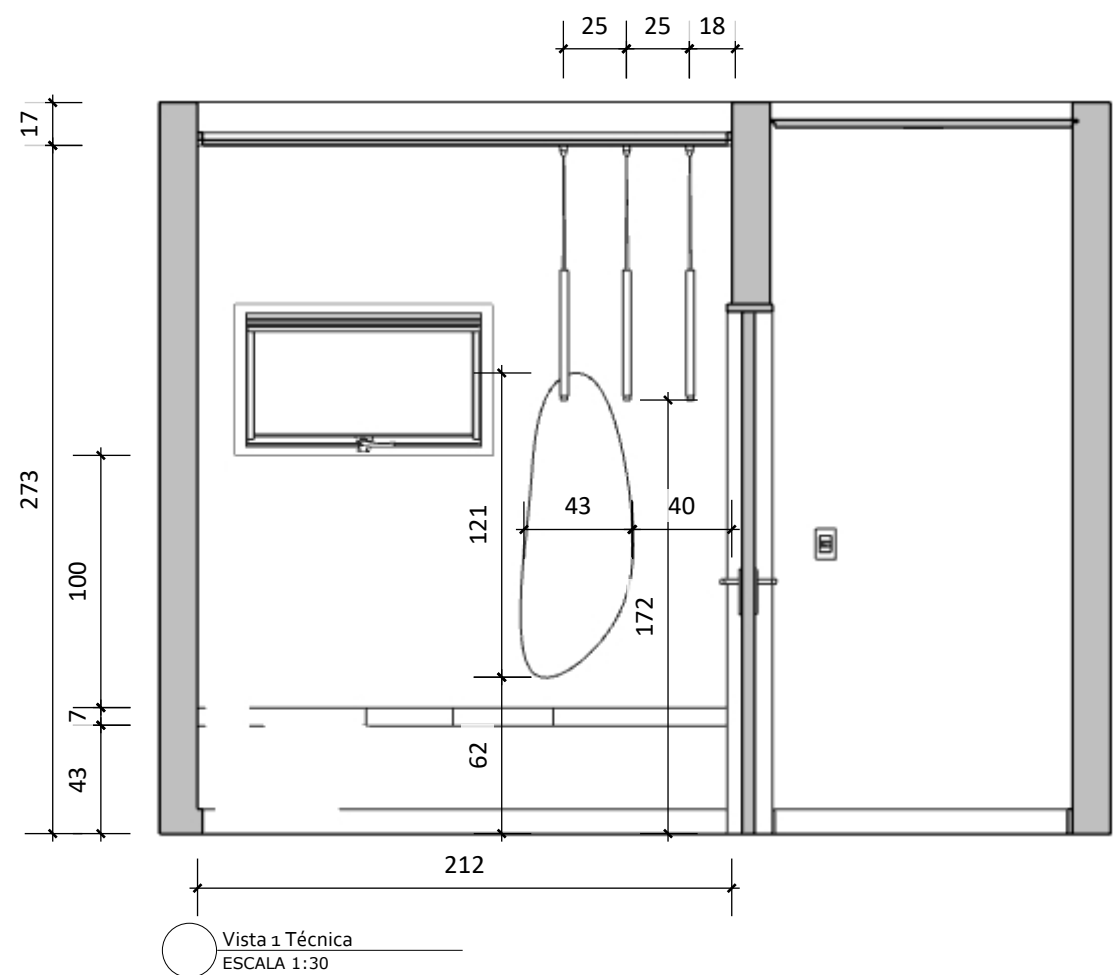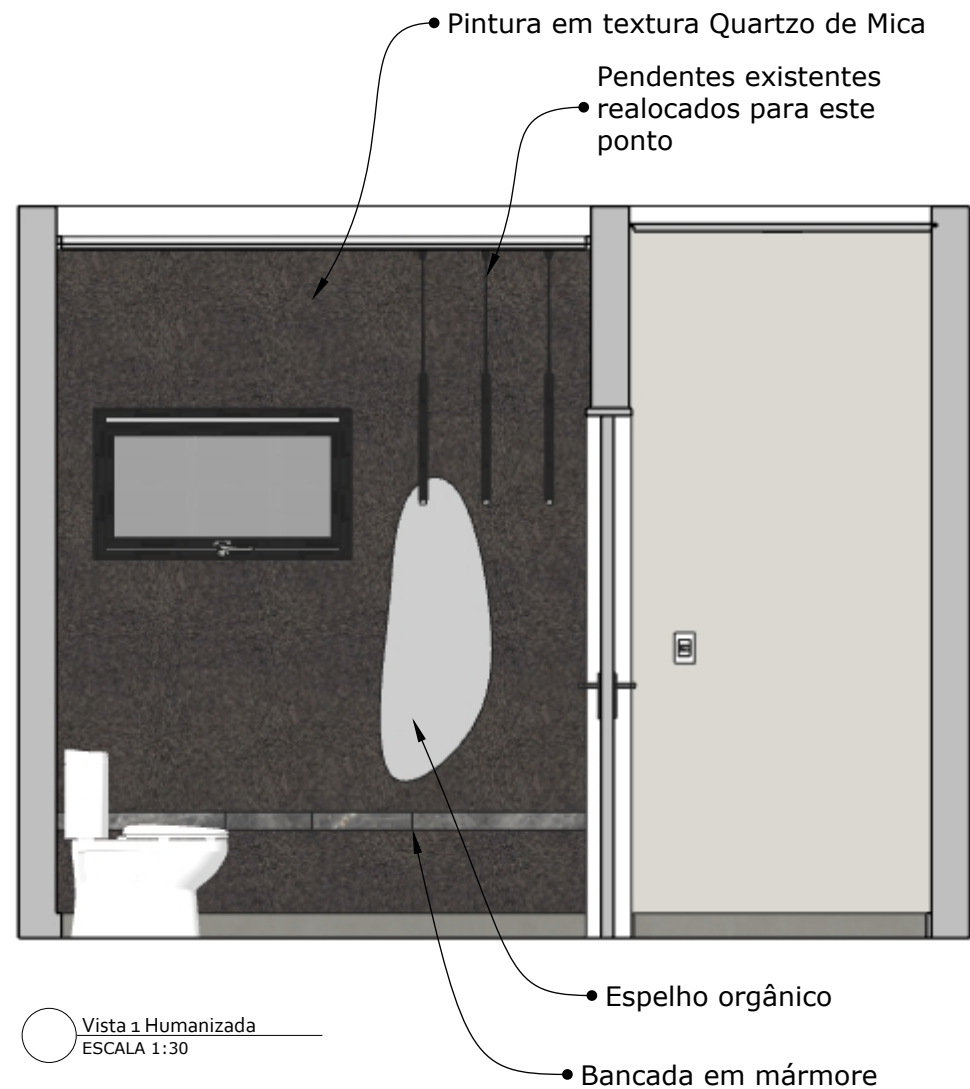

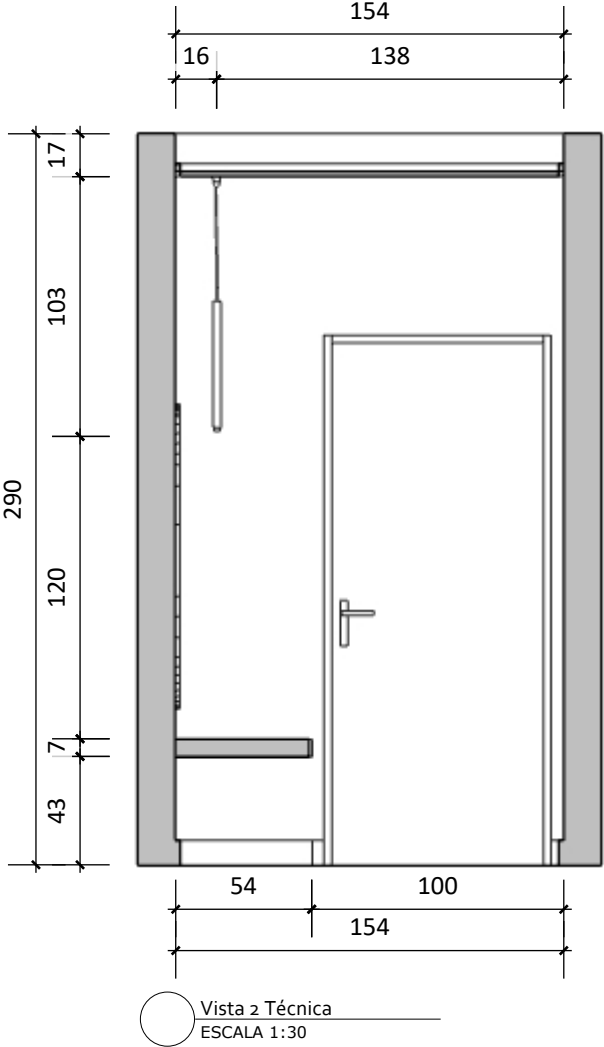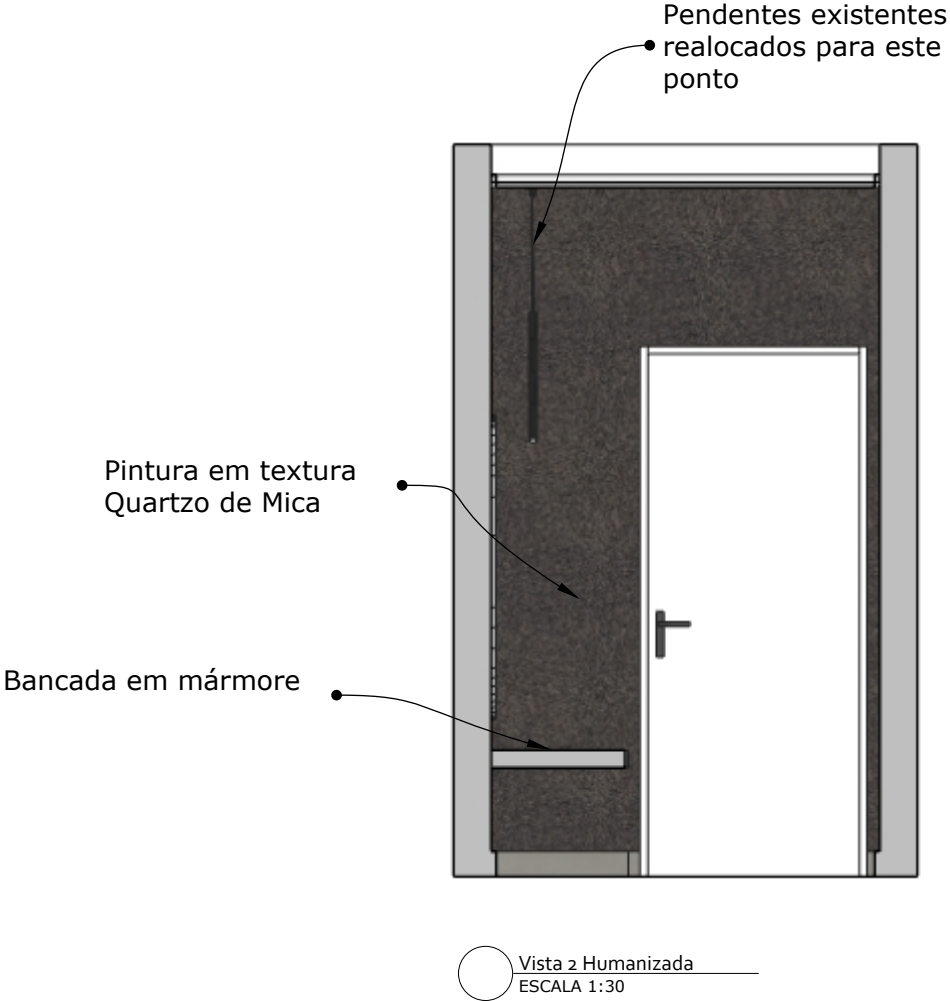

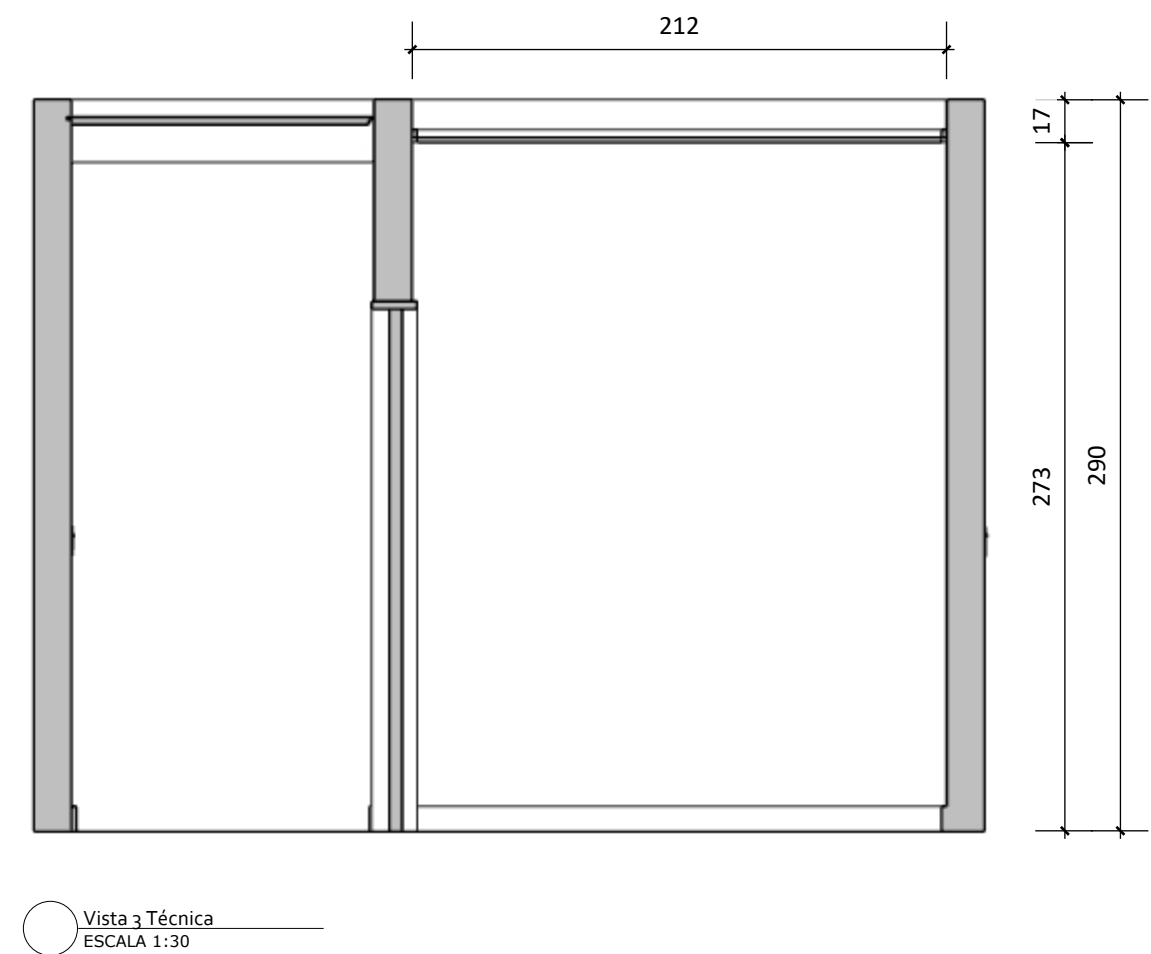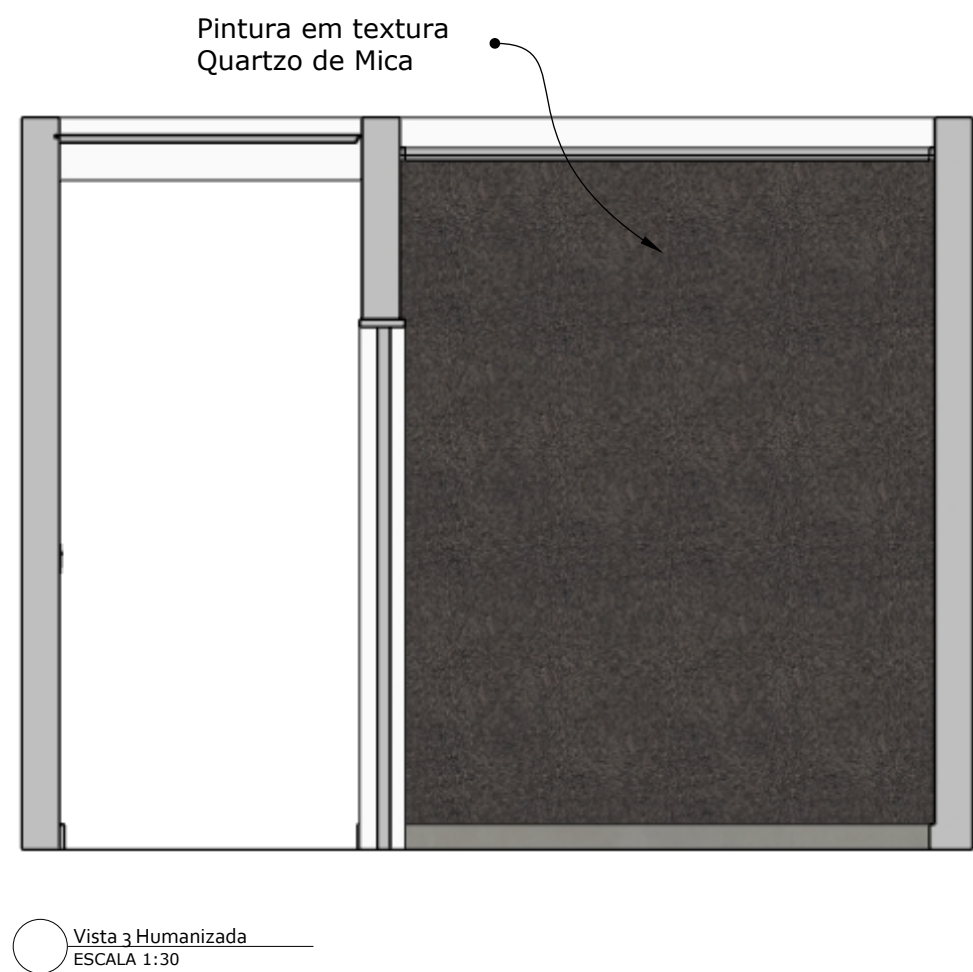

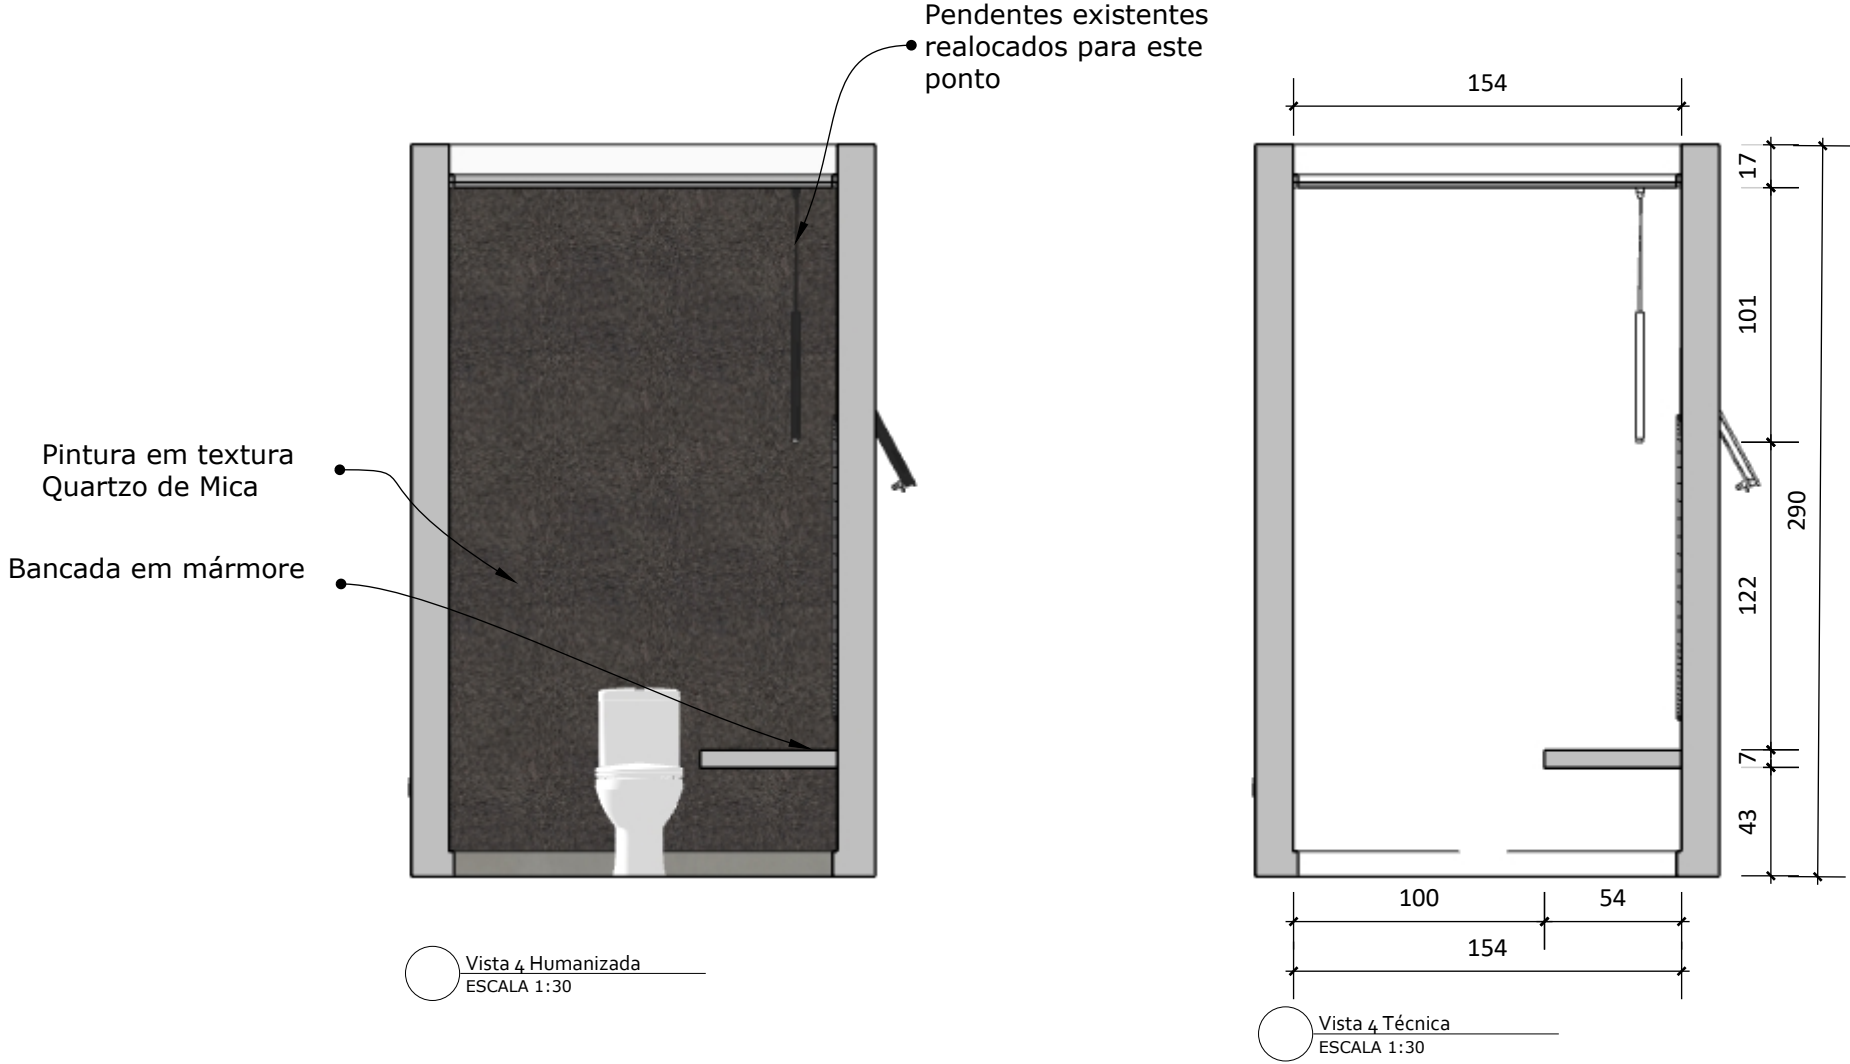



Perspectiva 1



Perspectiva 2



Perspectiva 3

