
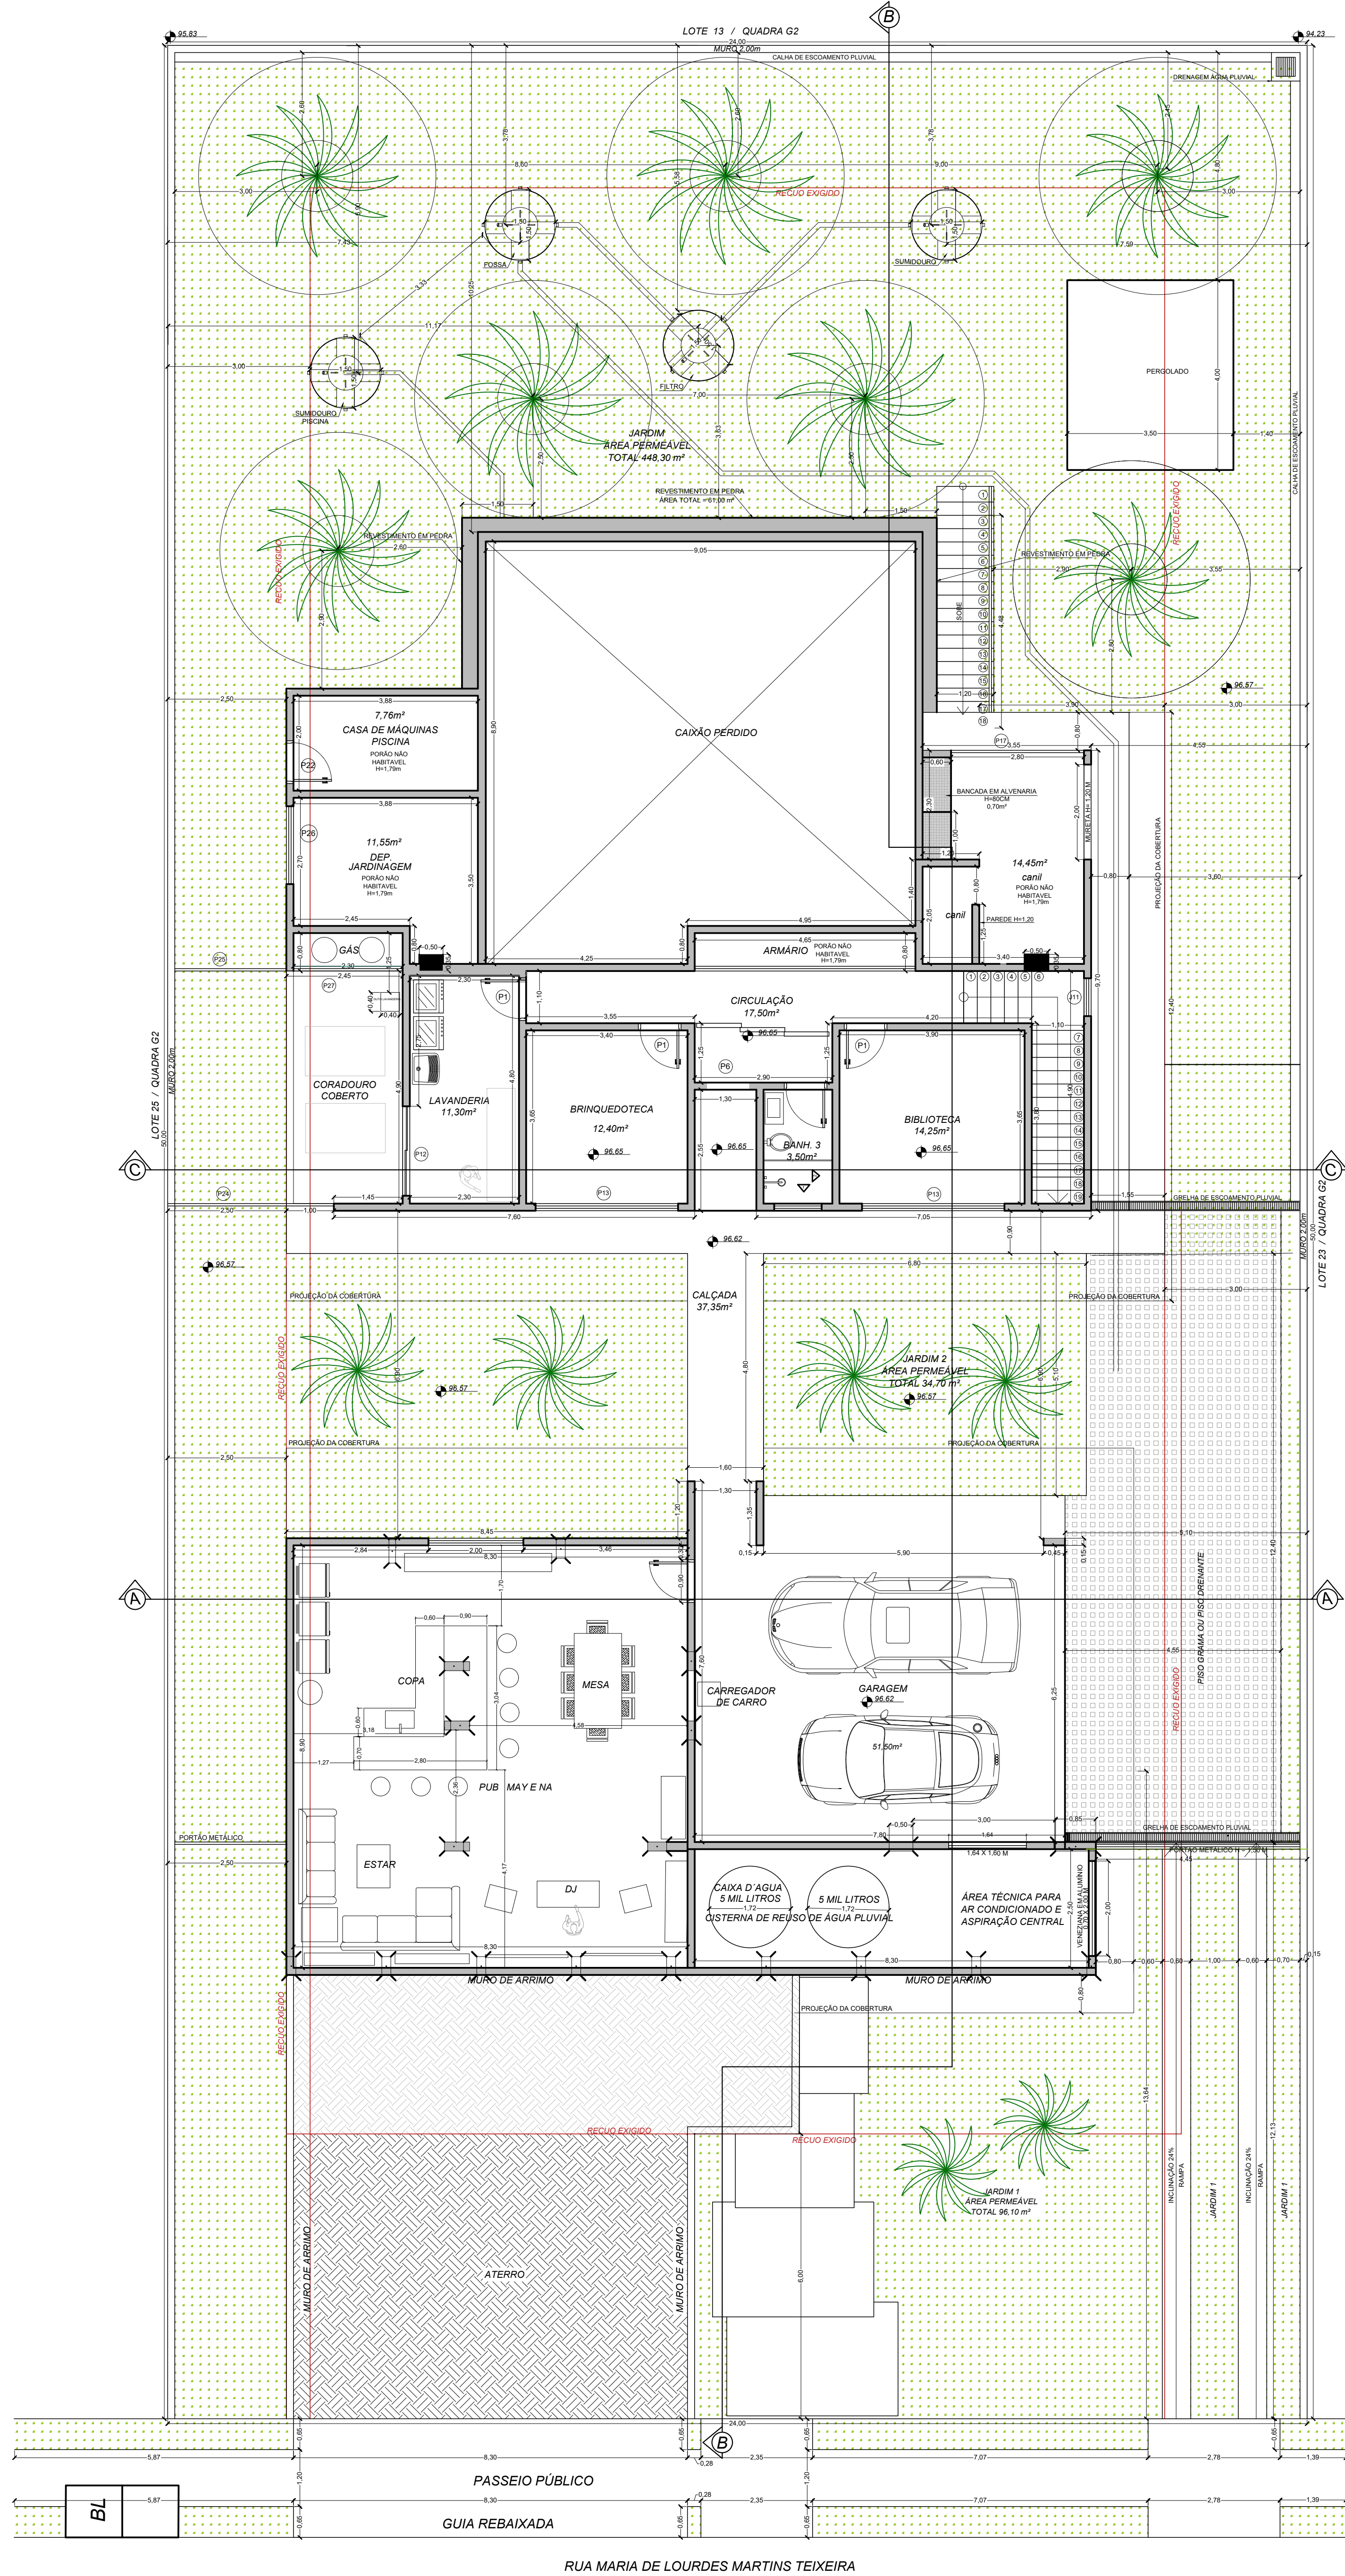


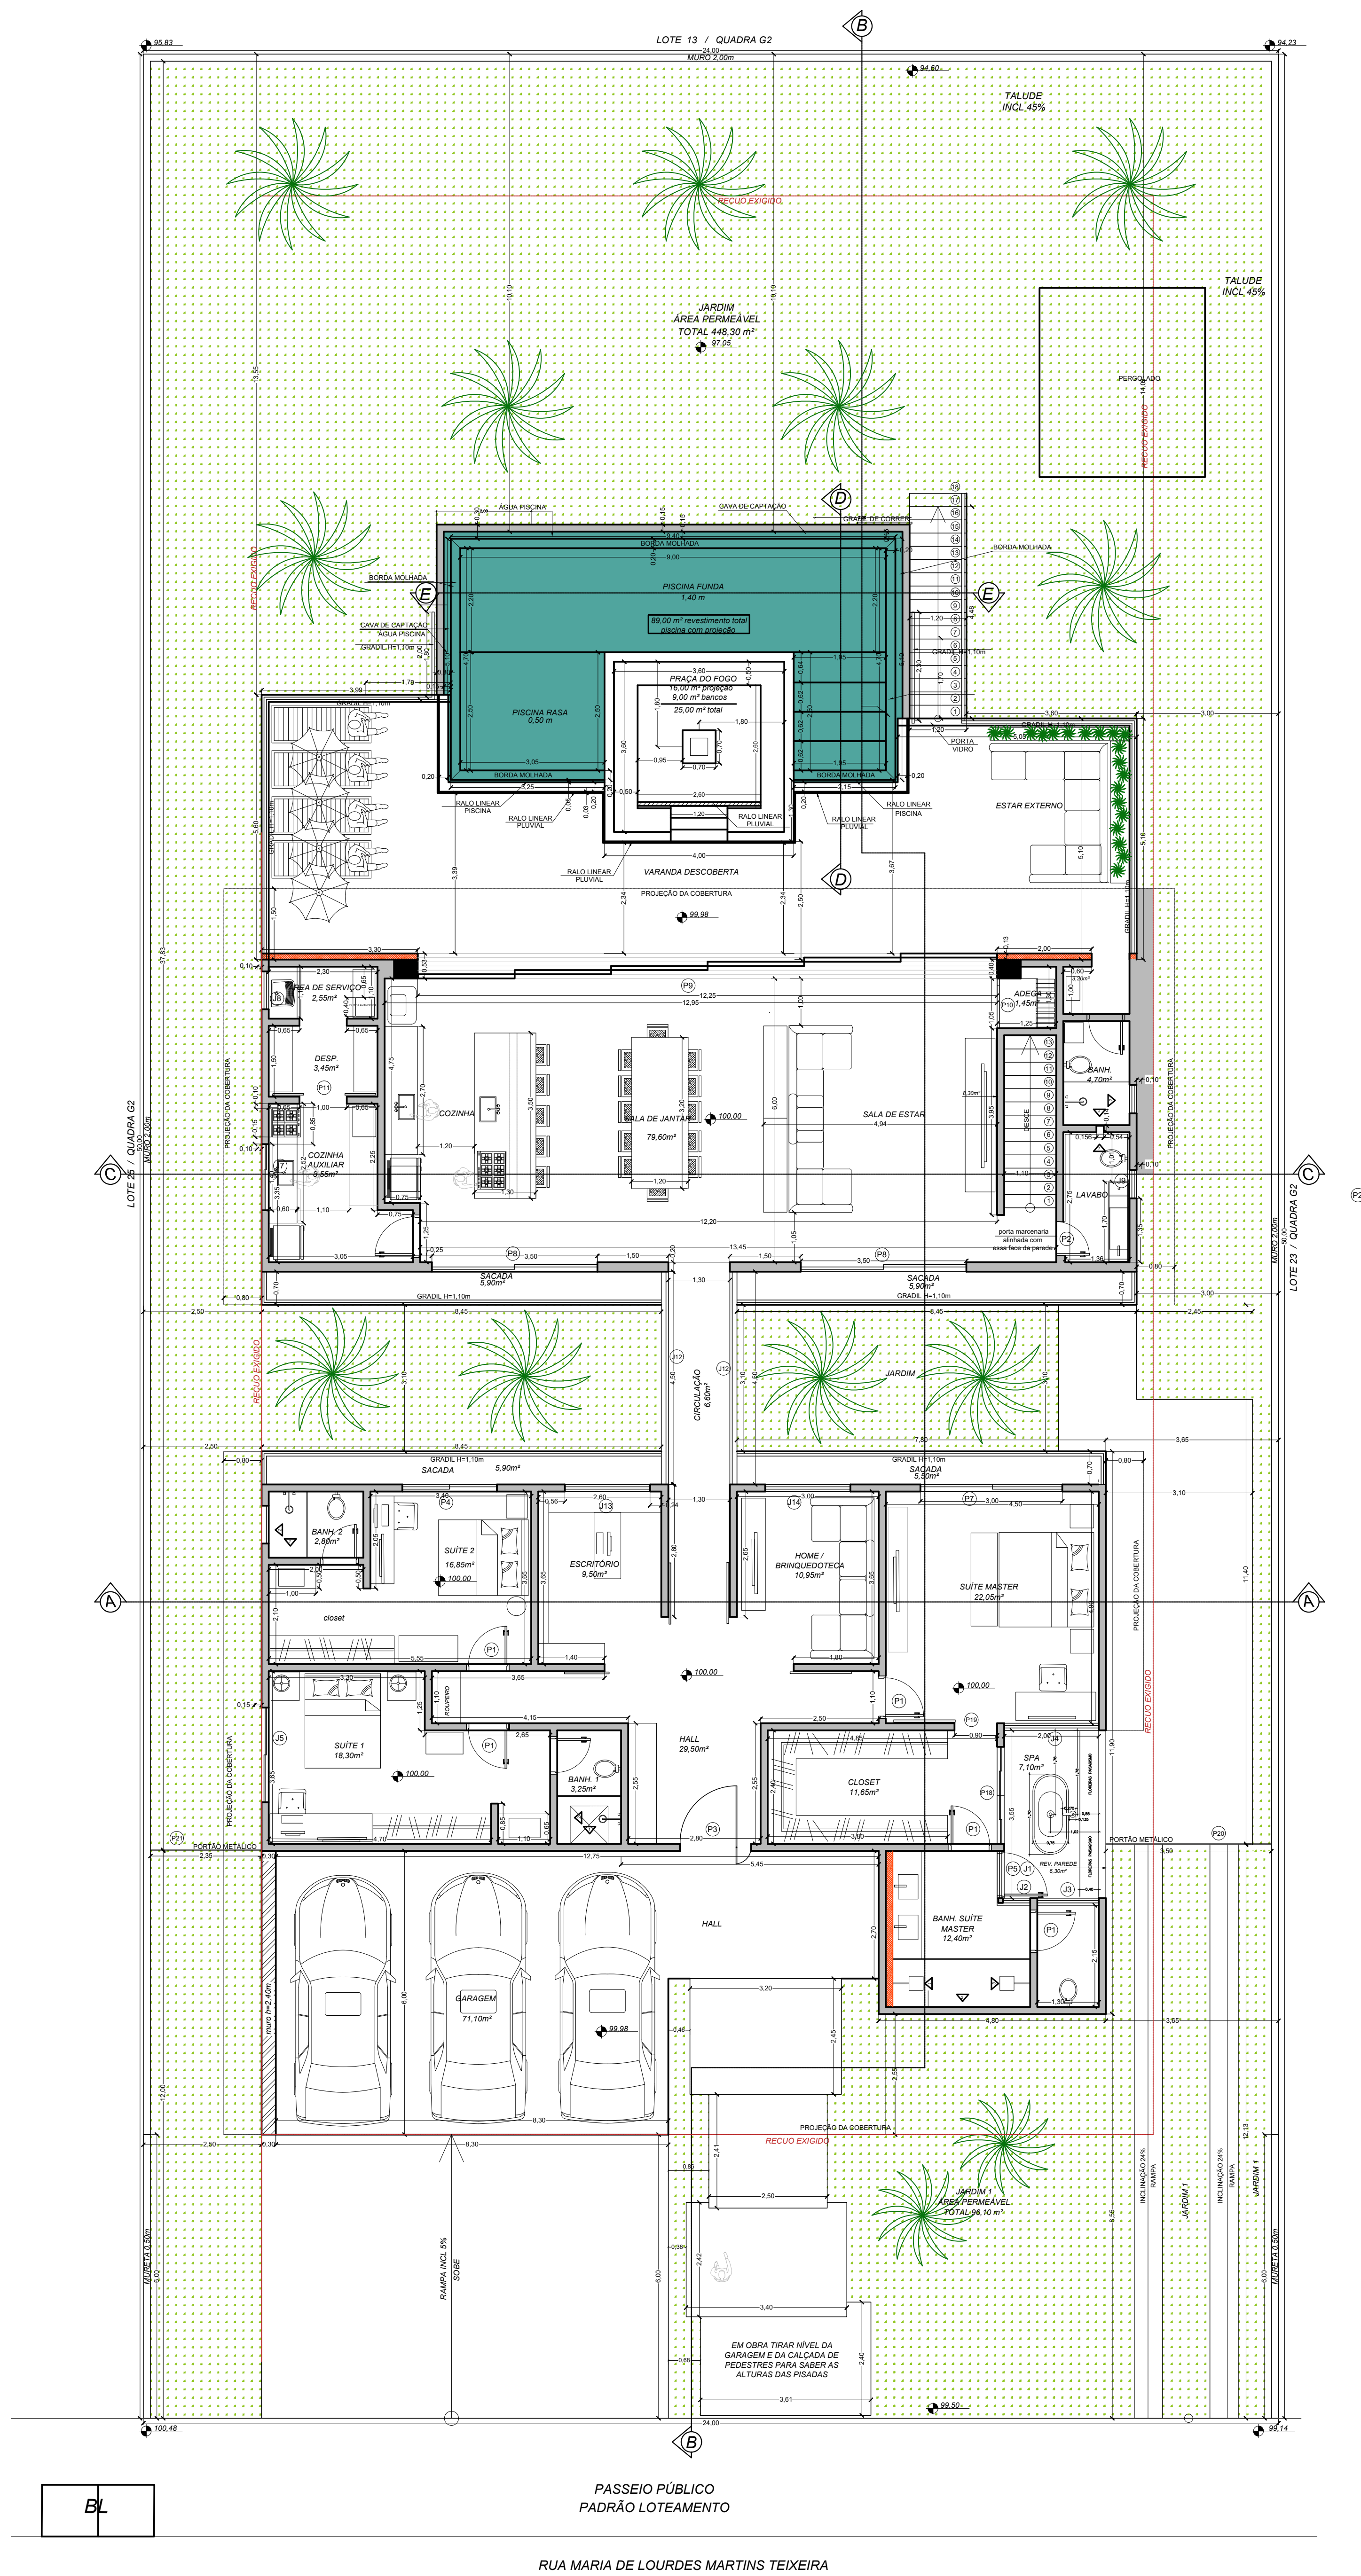

	ARQUITETO CHRISTIAN GONÇALVES CGARQUITETURA.COM C: (15)989719-2145	PLANTA ARQUITETÔNICA			
		CLIENTE:	MAY XAVIER MARINS e NATÁLIA ESPINOSA MARINS	DATA:	02/10/2024
		ASSUNTO:	PLANTA LAYOUT ARQUITETÔNICA	ARQUIVO:	02/10/2024
		LOCAL:	RUA MARIA DE LOURDES MARTINS TEIXEIRA, LOTE 13, QUADRA 02 PARQUE RESERVA FAZENDA IMPERIAL, BORDO OESTE - SÃO PAULO	DES:	Christian
		PROJETO:	Arq. CHRISTIAN GONÇALVES	ESCALAS:	1:50 (PARTE)
				FOLHA Nº:	01/01