


PLANTA LAYOUT 2º PAVIMENTO

ESC 1:50

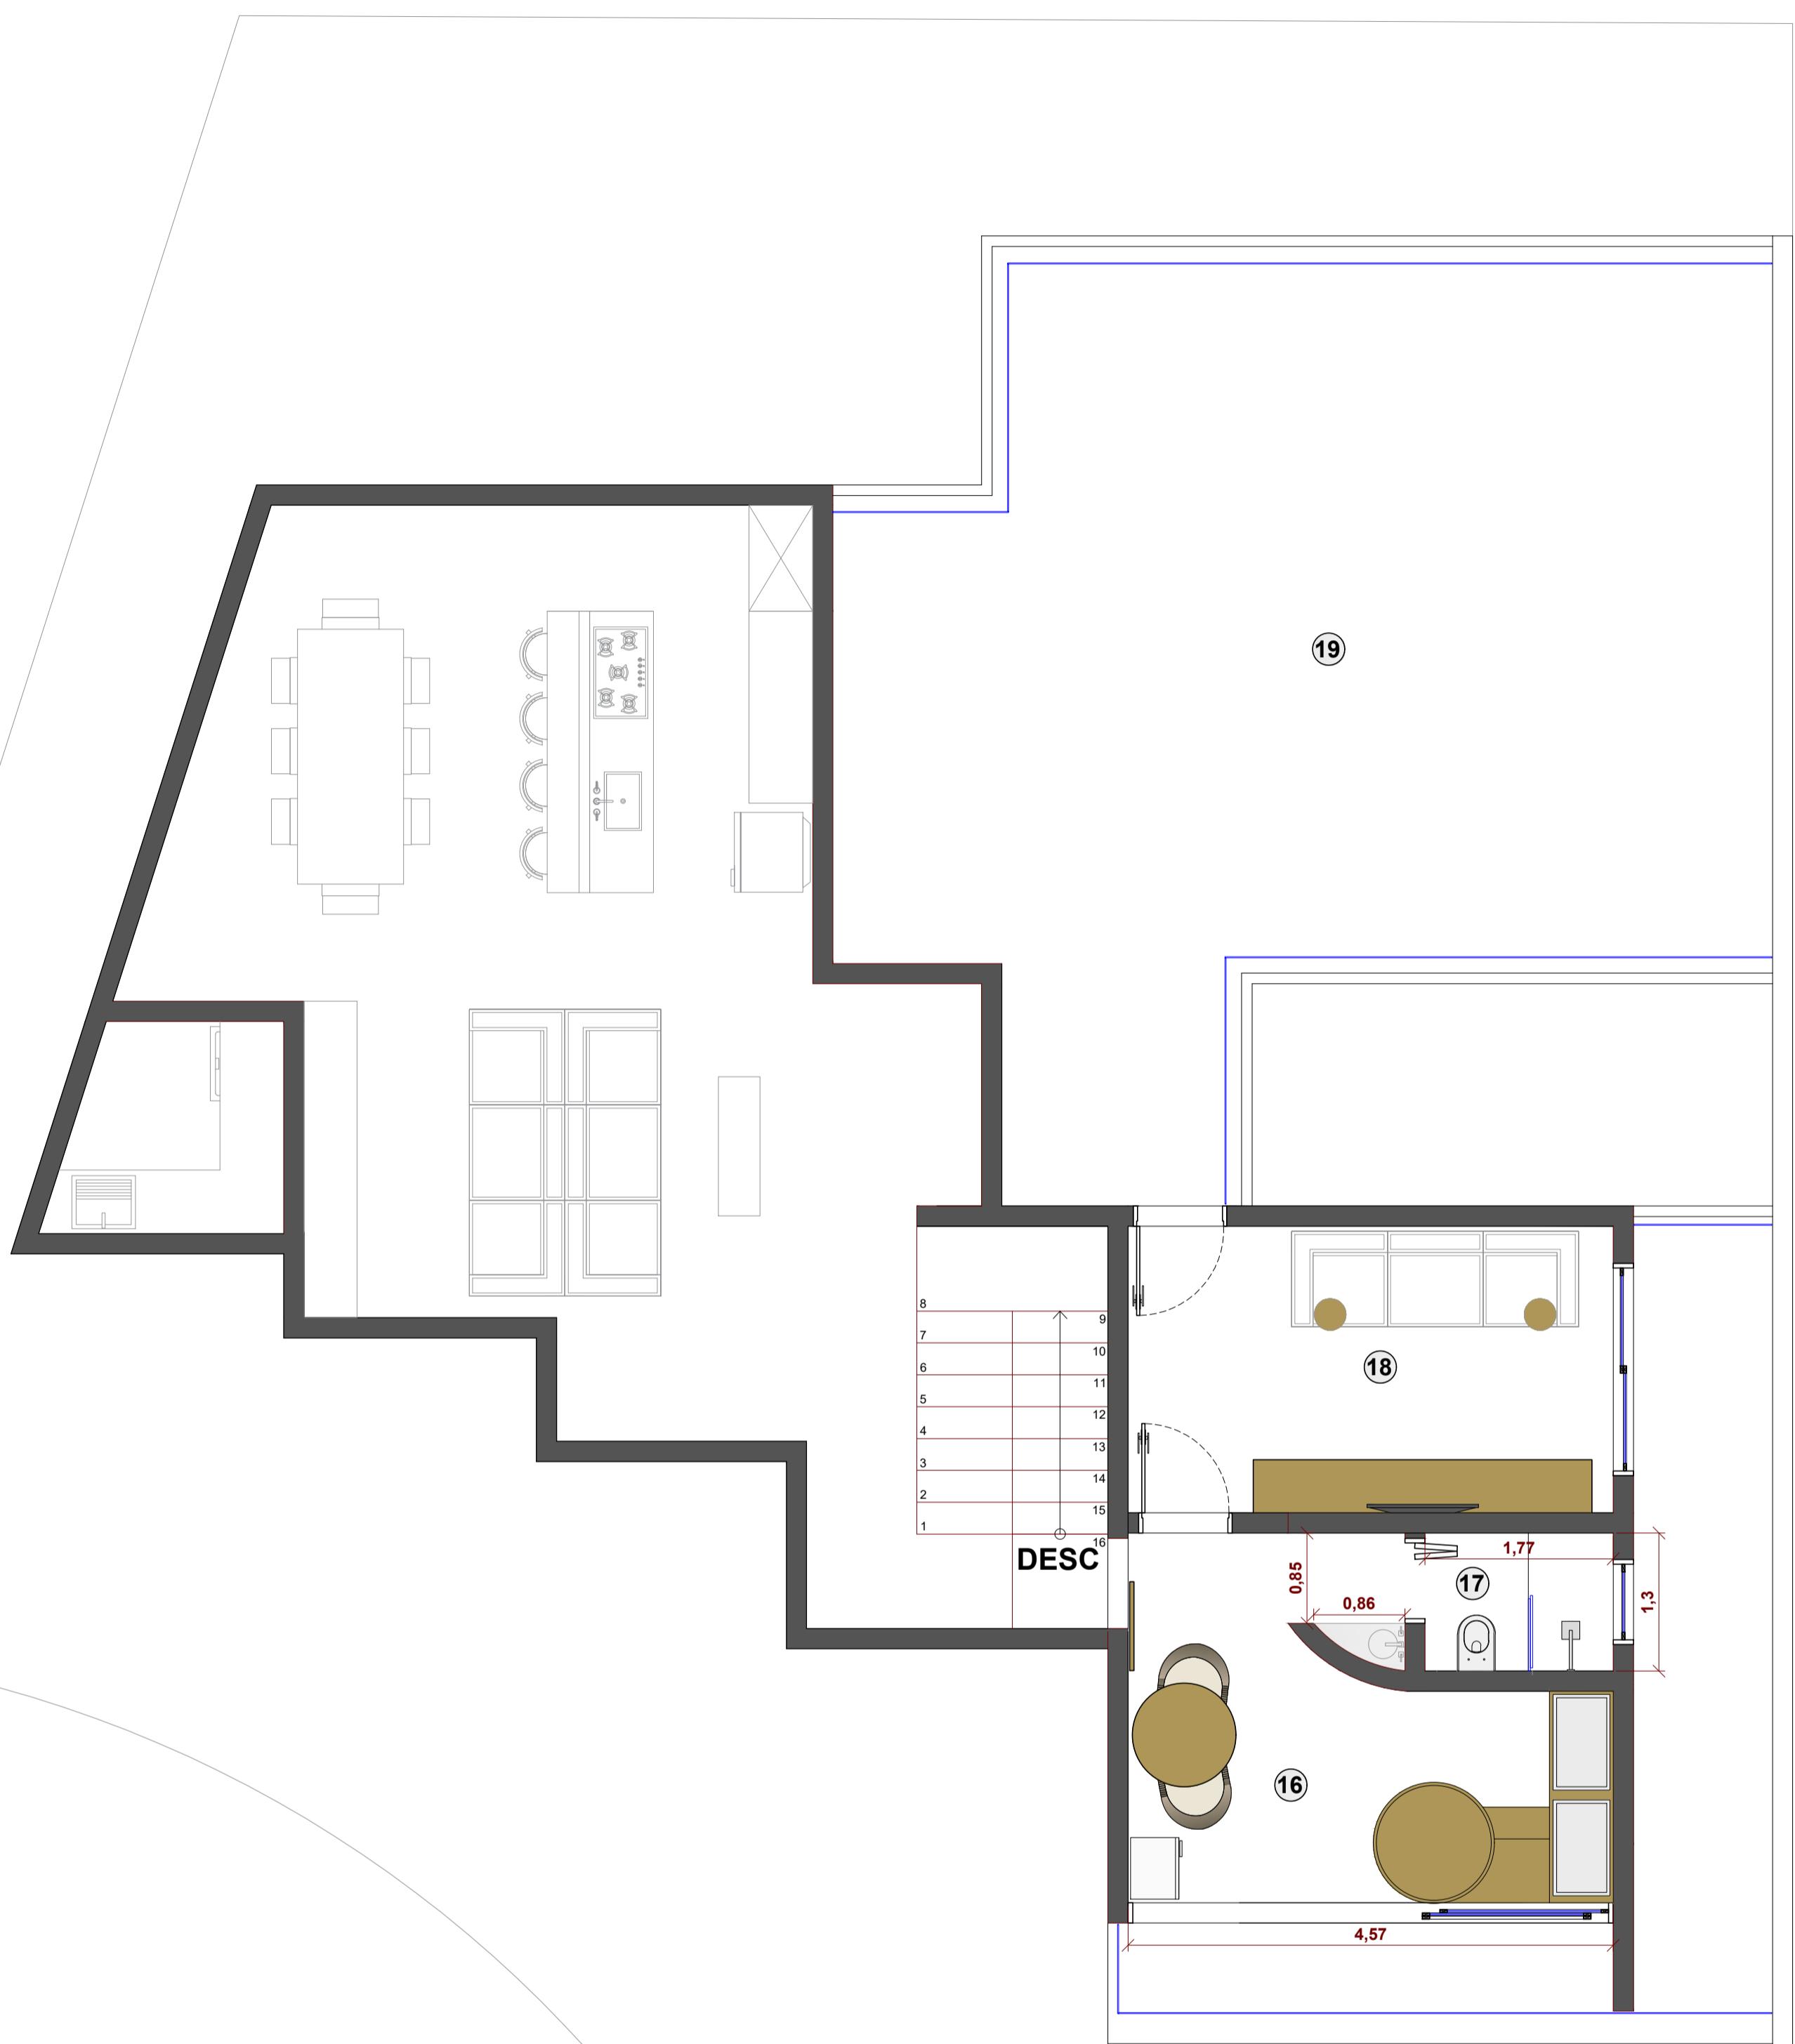

- 1- GARAGEM
2- AMBIENTE INTEGRADO
3- LAVABO
4- ÁREA EXTERNA
5- BANHEIRO EXTERNO
6- LAVANDERIA
7- SUÍTE MASTER
8- CLOSET
9- BANHEIRO SUÍTE
10- DORMITÓRIO 01
11- BANHEIRO DORMITÓRIO 01
12- DORMITÓRIO 02
13- BANHEIRO DORMITÓRIO 02
14- JARDIM INTERNO
15- ÁREA DE TREINO
16- ÁREA INTIMA
17- BANHEIRO
18- SALA DE TV
19- VARANDA

CONFERIR TODAS AS MEDIDAS NO LOCAL ANTES DA EXECUÇÃO.

ESTE PROJETO ESTÁ SUJEITO A ADEQUAÇÕES DECORRENTES A IMPREVISTOS NA OBRA.

ARQUITETA:
LUANA ZUCCARELLO - CAU A192639-0CONTATO:
TELEFONE: + 55 15 99858-7000
ARQ.LUANAZUCCARELLO@GMAIL.COM

CLIENTE: ANA E ENRICO

ASSUNTO: PLANTA DE LAYOUT 2º PAVIMENTO

PROJETO: PROJETO DE INTERIORES - R03

FOLHA:

02