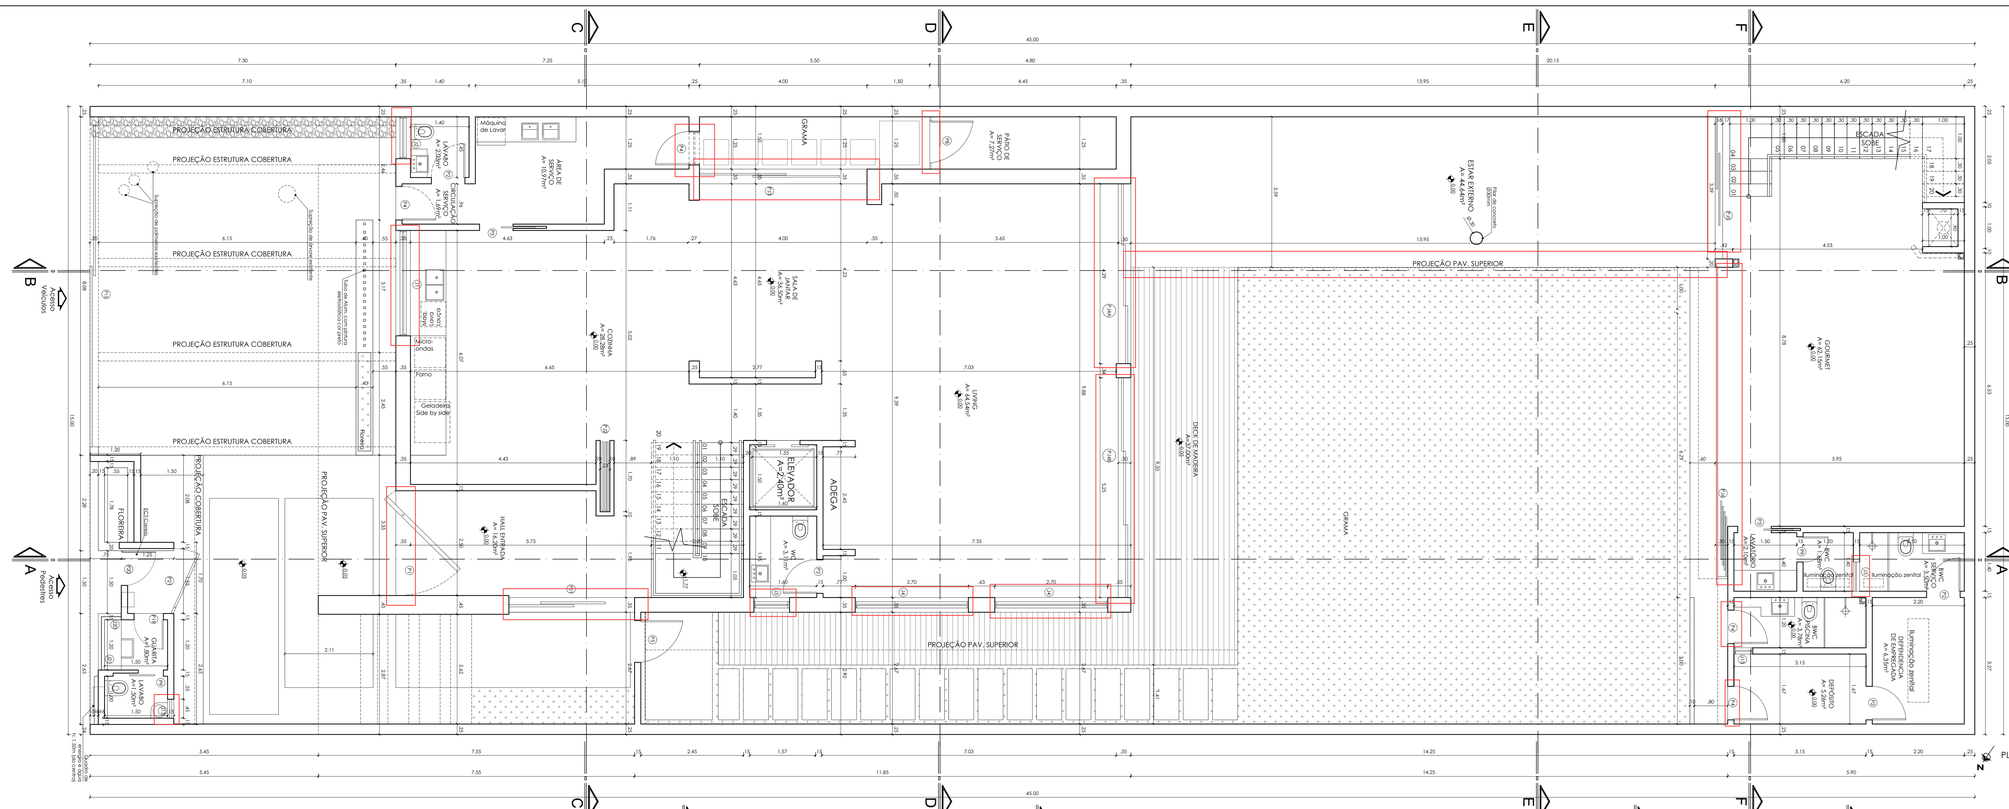
PROJEÇÃO ESTRUTURA COBERTURA
PROJEÇÃO PAV. SUPERIOR
GRAMA
ADEGA
ELEVADOR A=2,40m²
ESCADA
FLOREIRA
ACESSO VEÍCULOS
ACESSO PEDESTRES
Máquina de Lavar
Fogão
Geladeira Side by side
Forno
