


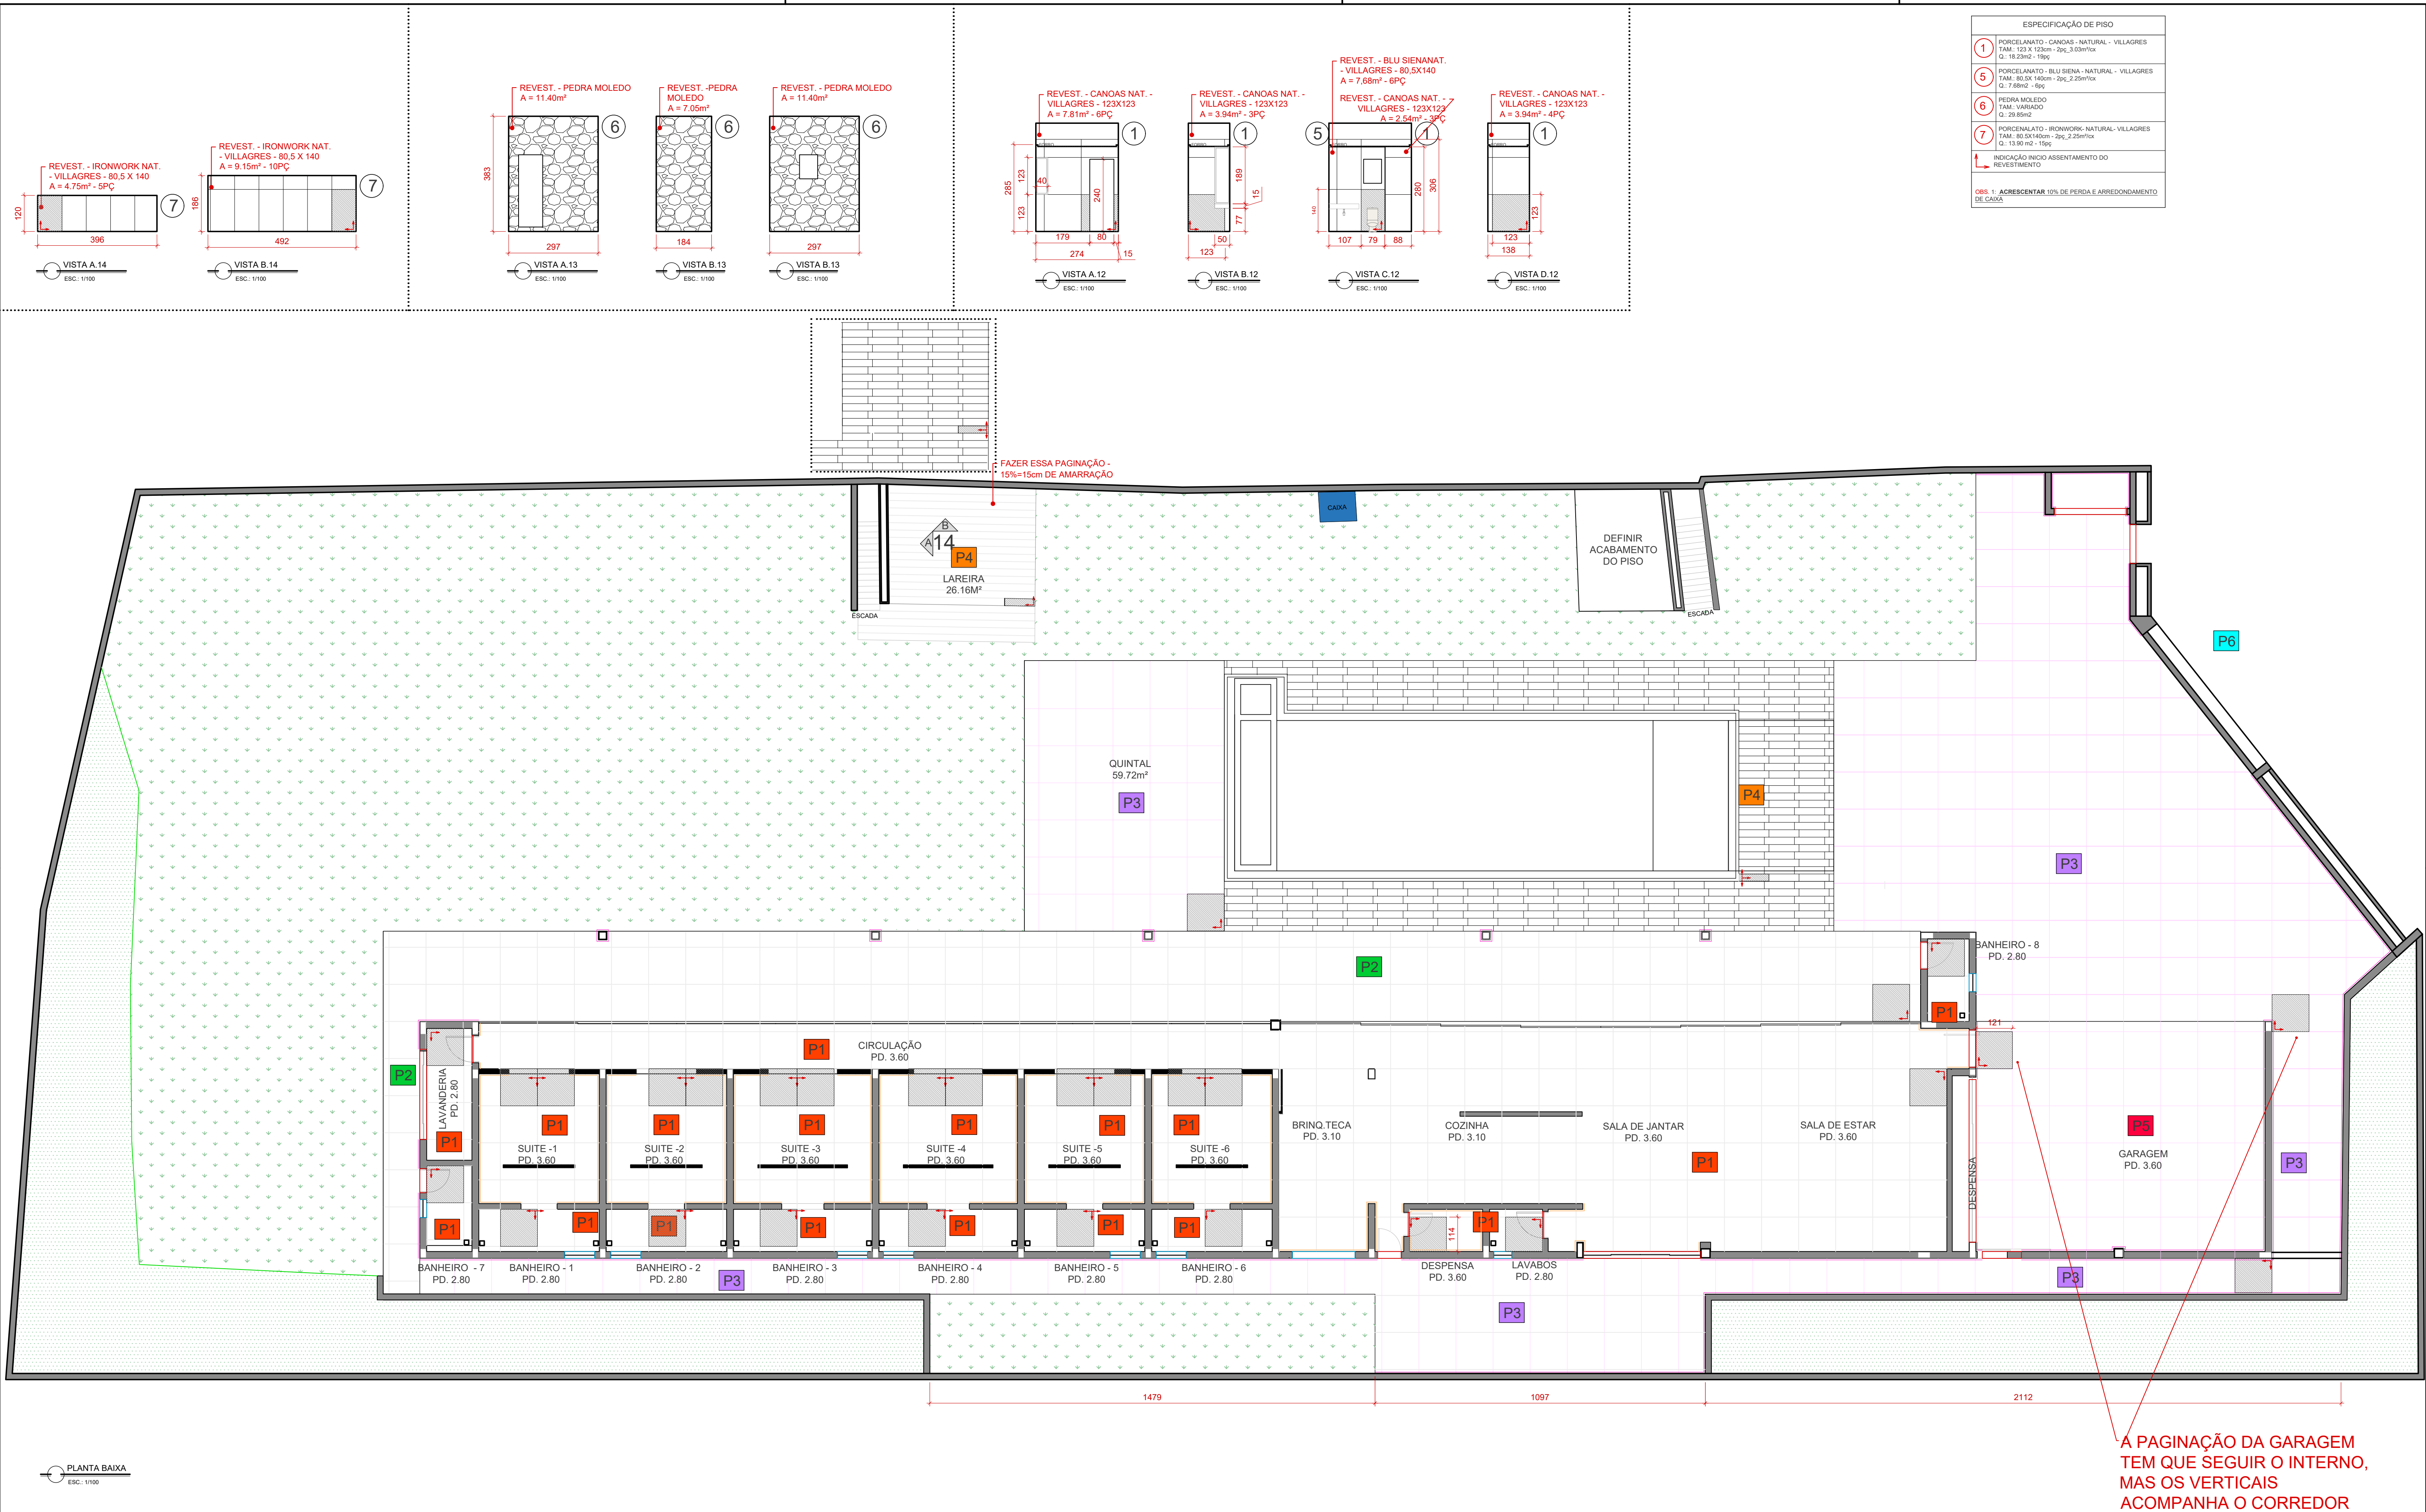

| ESPECIFICAÇÃO DE PISO                                   |   |
|---------------------------------------------------------|---|
| 1                                                       | PORCELANATO - CANOAS - NATURAL - VILLAGRES TAM. 123 X 123cm - 2pg, 3.03m²/box Q. 18.22m² - 18pg     |
| 5                                                       | PORCELANATO - BLU SIENA - NATURAL - VILLAGRES TAM. 80,5 X 140cm - 2pg, 2.25m²/box Q. 7.68m² - 6pg   |
| 6                                                       | PEDRA MOLEDO TAM. VARIADO Q. 29.85m²                                                                |
| 7                                                       | PORCELANATO - IRONWORK - NATURAL - VILLAGRES TAM. 80,5 X 140cm - 2pg, 2.25m²/box Q. 13.90 m² - 15pg |
| ↑ INDICAÇÃO INÍCIO ASSENTAMENTO DO REVESTIMENTO         |   |
| OBS.: ACRESCENTAR 10% DE PERDA E ARREDONDAMENTO DE CADA |   |

PLANTA BAIXA  
ESC.: 1/100

| LEGENDA |                |
|---------|----------------|
|         | PARADE VEDAÇÃO |
|         | TALUDE         |
|         | GRAMA          |

A PAGINAÇÃO DA GARAGEM TEM QUE SEGUIR O INTERNO, MAS OS VERTICAIS ACOMPANHA O CORREDOR

OBS.: CONFERIR MEDIDAS NO LOCAL

|  |                                           |                                               |                  |
|--|-------------------------------------------|-----------------------------------------------|------------------|
|  | DESCRIÇÃO: PLANTA BAIXA                   |                                               |                  |
|  | DESENHO: PAGINAÇÃO - PISO E VISTAS        | DATA: NOVEMBRO / 2024                         | ESCALA: INDICADA |
|  | ARQUITETA: JÉSSICA SAKA CRT-SP 3209748950 | RESPONSÁVEL: JÉSSICA SAKA                     |                  |
|  | ENDEREÇO: PORTA DO SOL MAIRINQUE          | PROPRIETÁRIO: TALITA E EDUARDO MENEQUELLO CPF | PE 08 07 19      |