




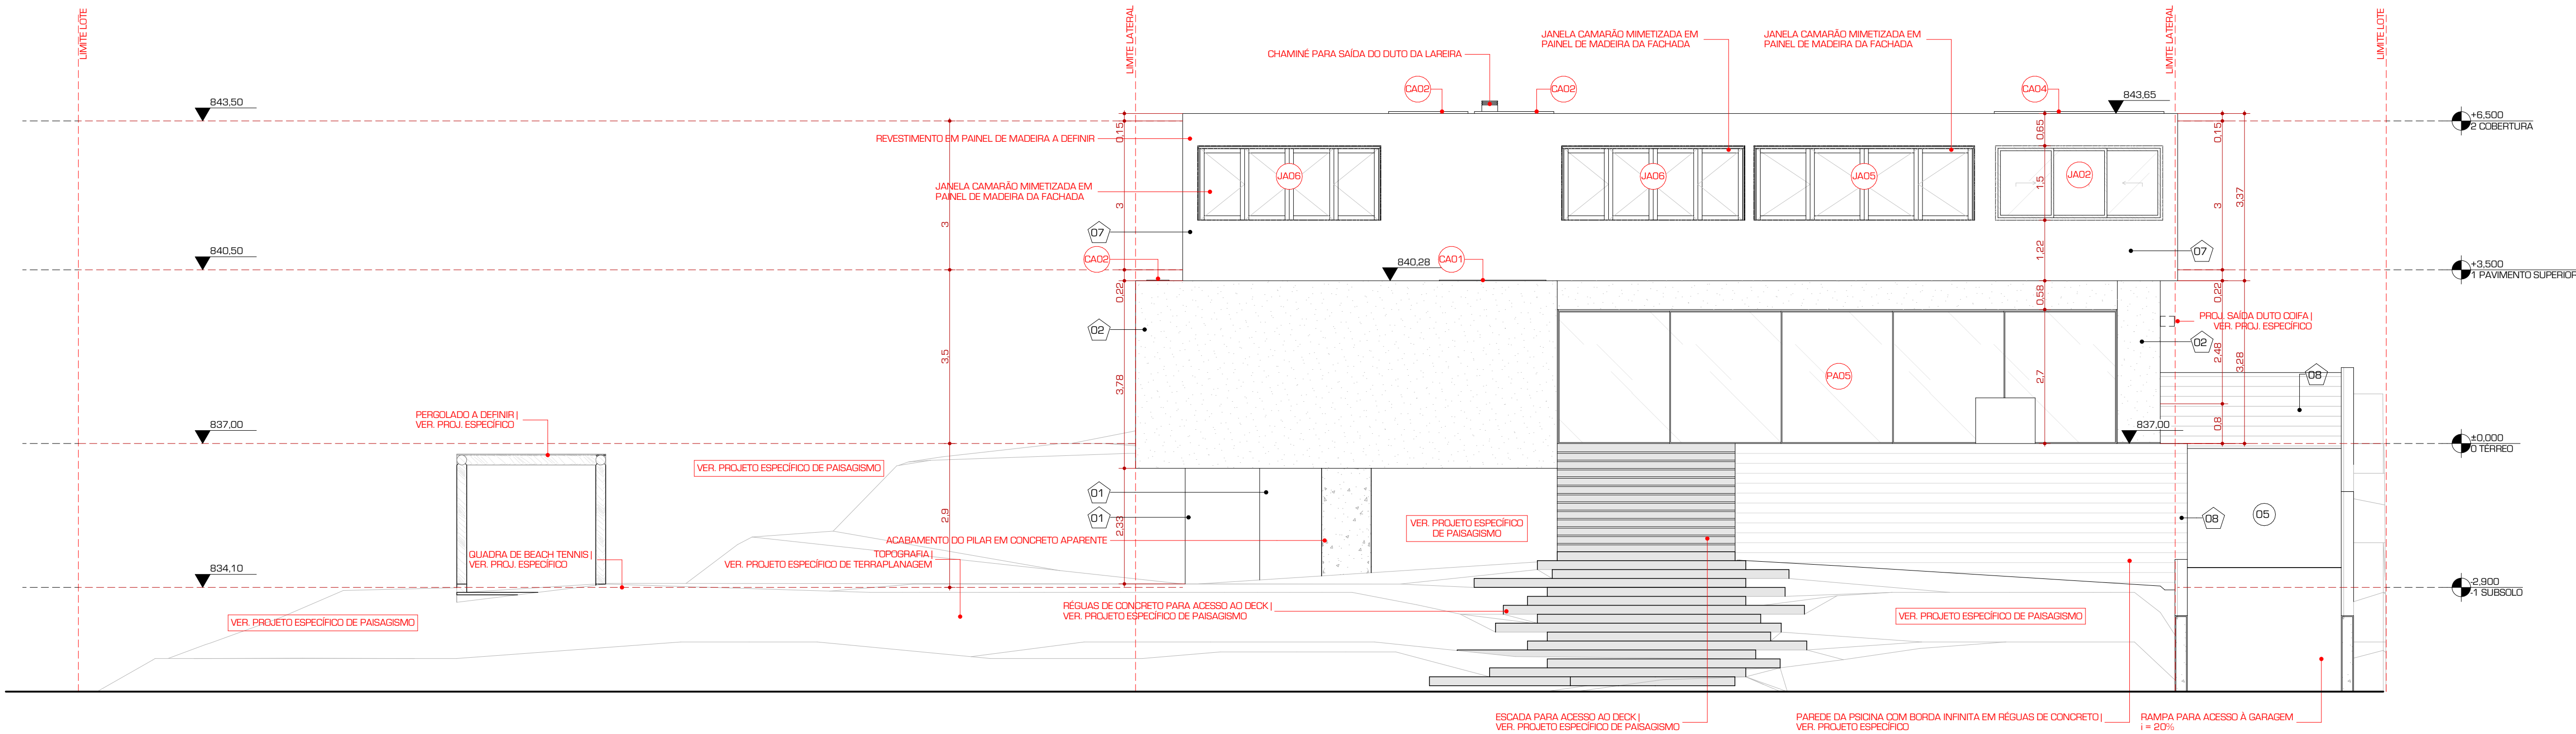


VISTA 1

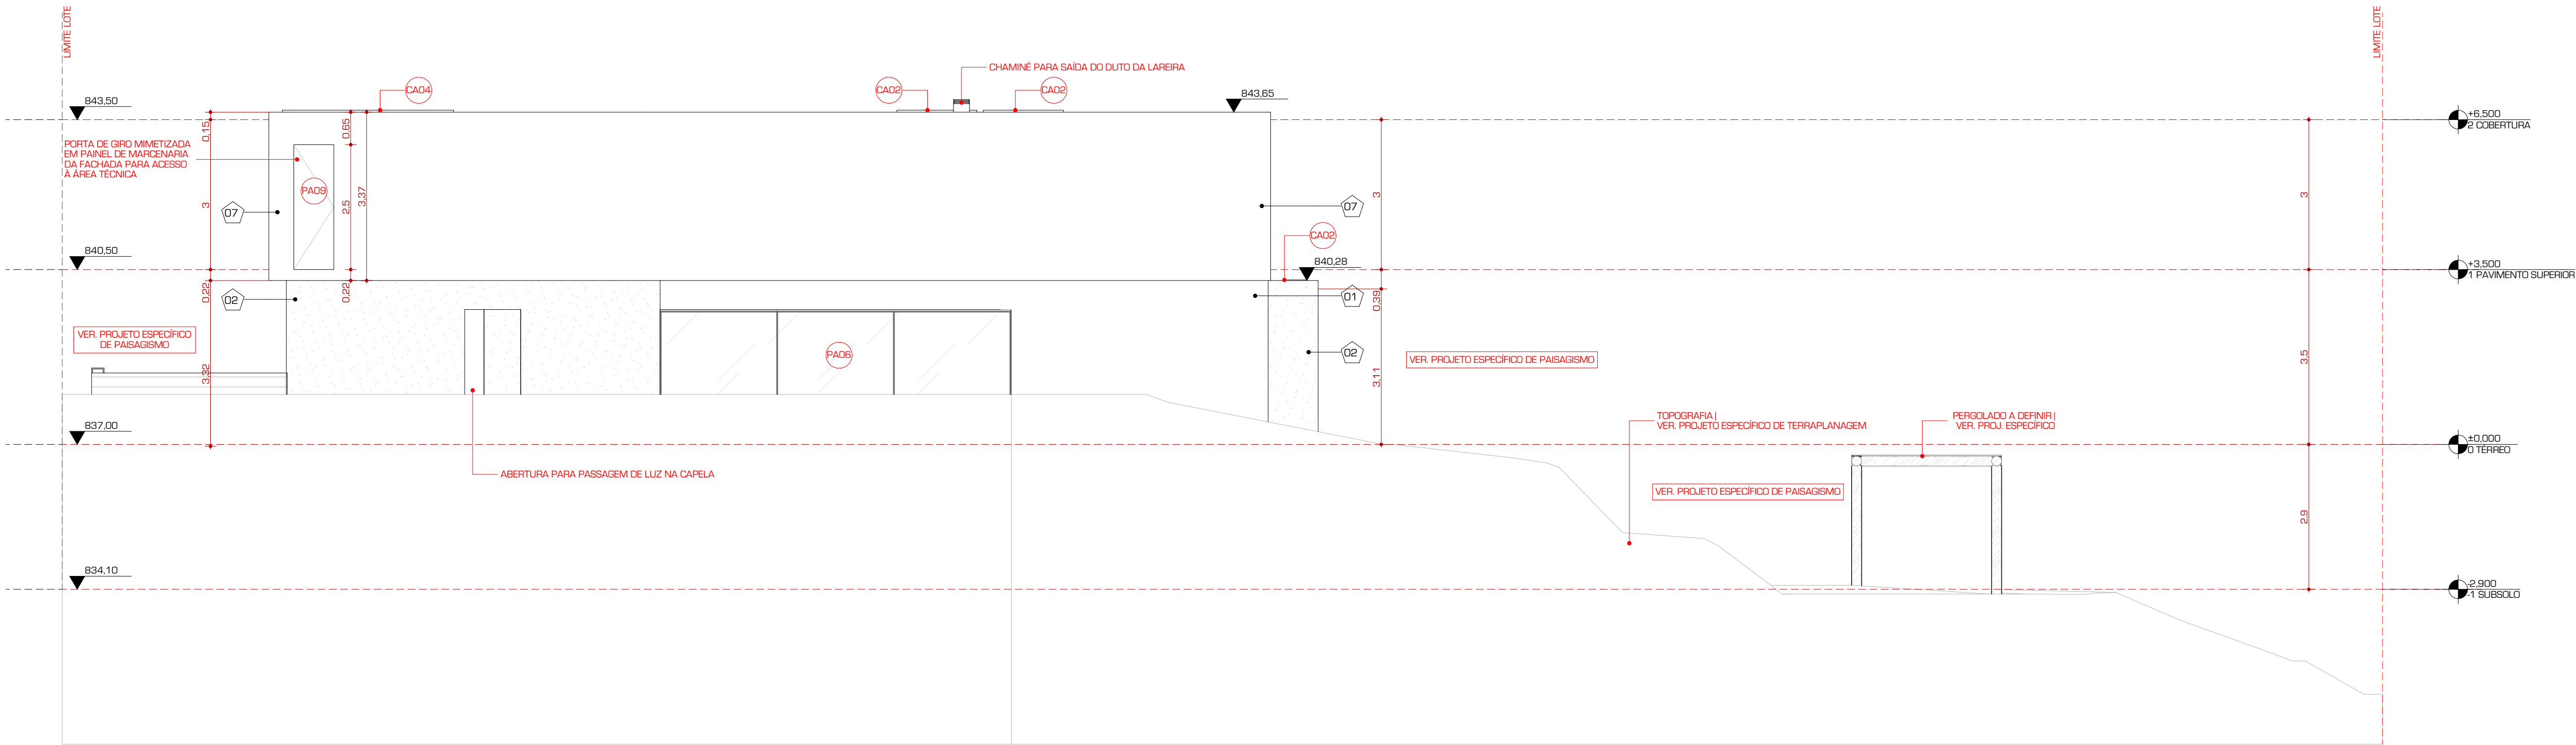


VISTA 2

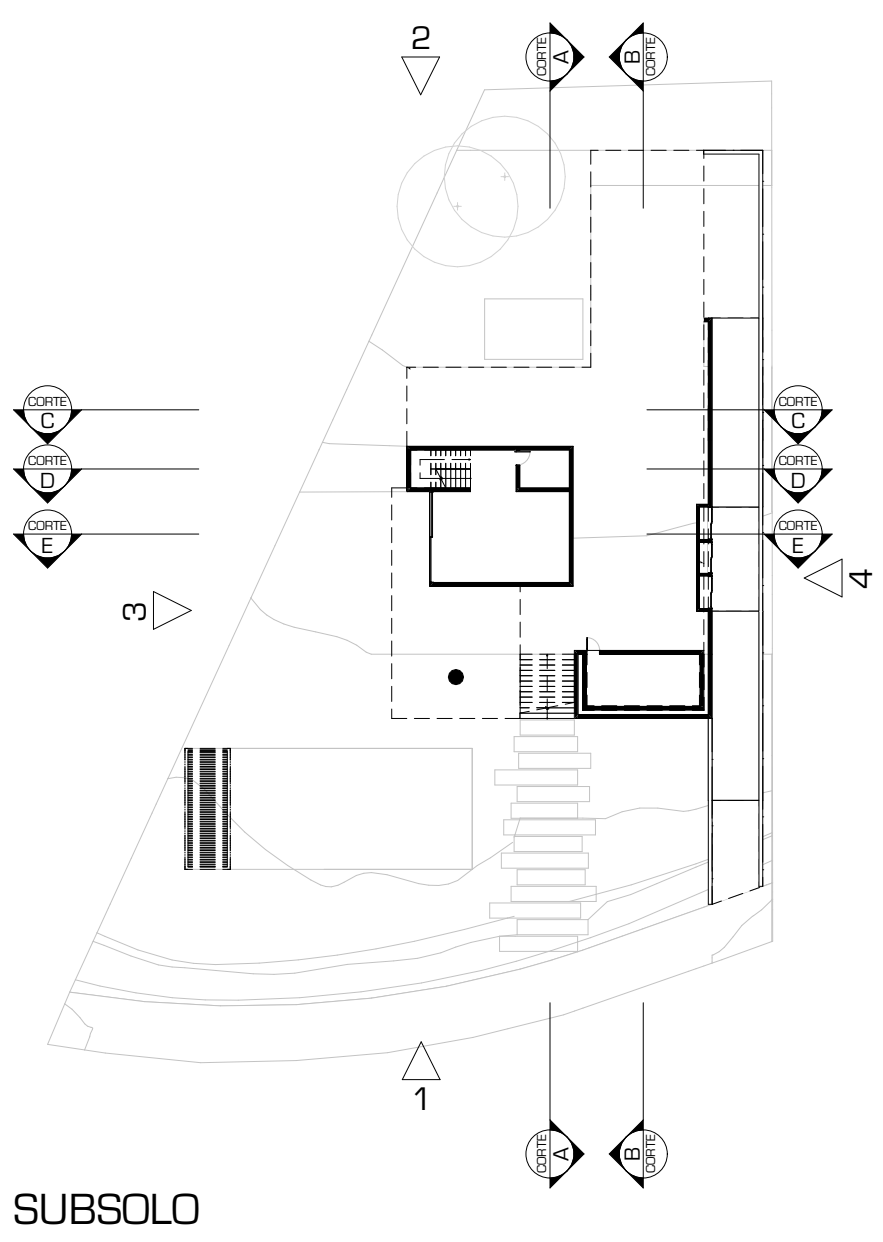

SUBSÓLO

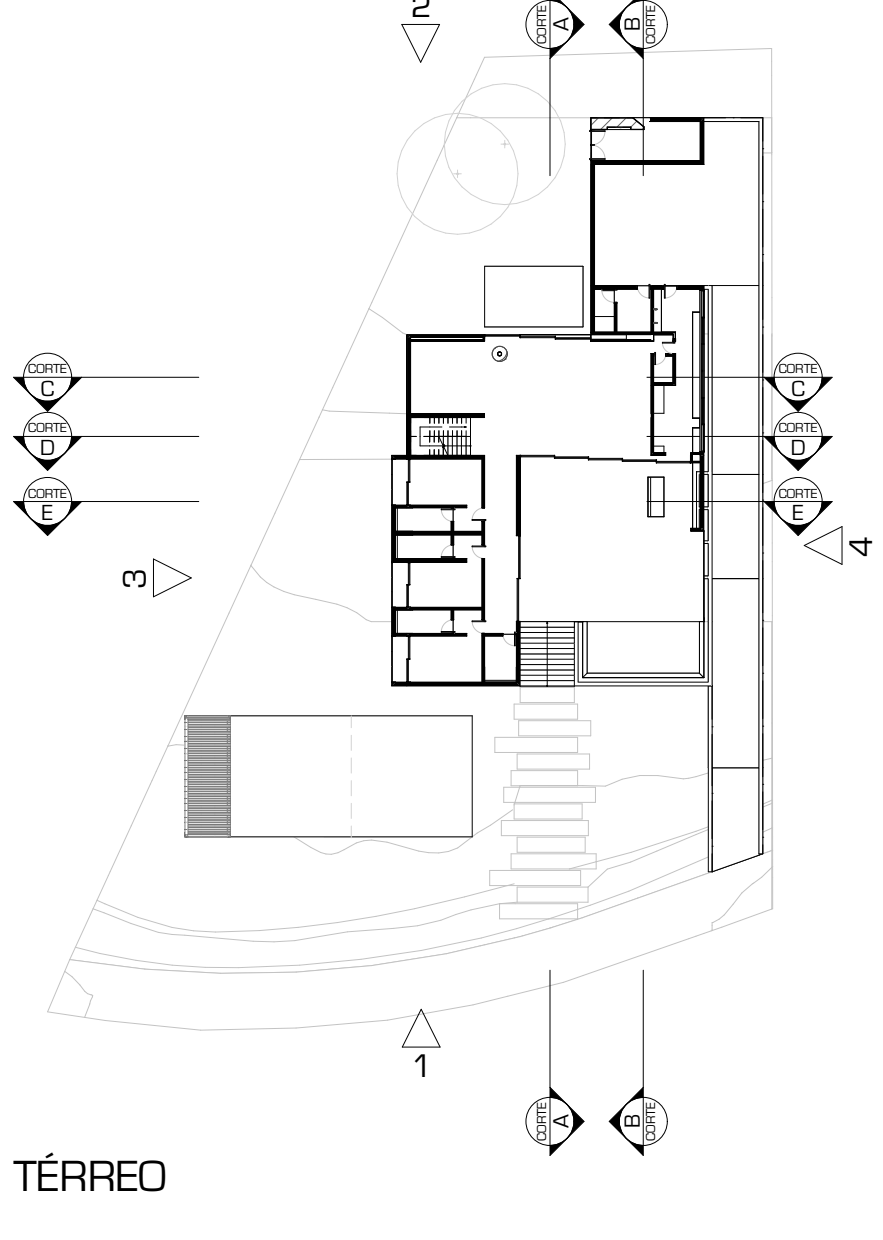

TÉRREO

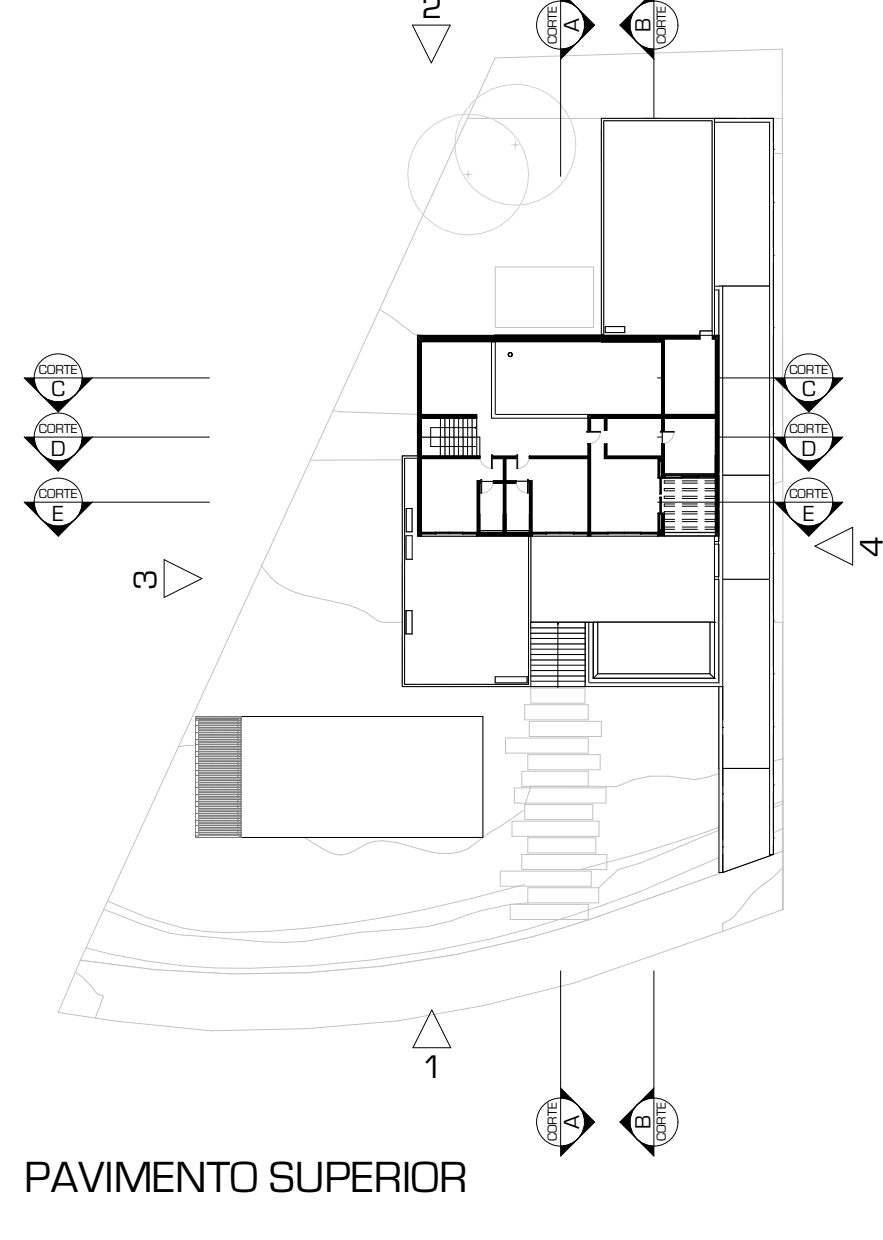

PAVIMENTO SUPERIOR

CLARABOIAS					
CODIGO	TIPO DE ABERTURA	PAINEL	OBS.	DIM. VÃO (LxH)	ACAB.
CA01	FIXA	LISO	-	0,4x2,1	PINTURA EM INOX
CA02	FIXA	LISO	-	0,4x1,55	PINTURA EM INOX
CA03	FIXA	LISO	-	0,4x1,3	PINTURA EM INOX
CA04	FIXA	LISO	-	0,4x3,37	PINTURA EM INOX
PORTAS E JANELAS DE MADEIRA					
CODIGO	TIPO DE ABERTURA	PAINEL	OBS.	DIM. VÃO (LxH)	ACAB.
PORTA					
PM01	PIVOTANTE 1 FOLHA	LISO	PORTA COM PUXADOR CAVA E COM BATENTE CHUMBA DOS NA ALVENARIA	1x2,4	PINTURA BRANCA FOSCA
PM02	PIVOTANTE 1 FOLHA	LISO	PORTA COM PUXADOR CAVA E COM BATENTE CHUMBA DOS NA ALVENARIA	0,8x2,7	PINTURA BRANCA FOSCA
PM03	PIVOTANTE 1 FOLHA	LISO	PORTA COM PUXADOR CAVA E COM BATENTE CHUMBA DOS NA ALVENARIA	0,8x2,7	PINTURA BRANCA FOSCA
PM04	PIVOTANTE 1 FOLHA COM BANDIEIRA FIXA	LISO	PORTA COM PUXADOR CAVA E COM BATENTE CHUMBA DOS NA ALVENARIA	0,8x2,5	PINTURA BRANCA FOSCA
PM05	PIVOTANTE 1 FOLHA	LISO	PORTA COM PUXADOR CAVA E COM BATENTE CHUMBA DOS NA ALVENARIA	0,8x2,7	PINTURA BRANCA FOSCA
PM06	PIVOTANTE 1 FOLHA	LISO	PORTA COM PUXADOR CAVA E COM BATENTE CHUMBA DOS NA ALVENARIA	0,85x2,7	PINTURA BRANCA FOSCA
PM07	PIVOTANTE 1 FOLHA	LISO	PORTA COM PUXADOR CAVA E COM BATENTE CHUMBA DOS NA ALVENARIA	0,8x2,7	PINTURA BRANCA FOSCA
PM08	GRD 1 FOLHA	LISO	PORTA COM BATENTE (FISCADO)	0,8x2,7	PINTURA BRANCA FOSCA
PM10	PIVOTANTE 1 FOLHA COM BANDIEIRA FIXA	LISO	PORTA COM PUXADOR CAVA E COM BATENTE CHUMBA DOS NA ALVENARIA	0,8x2,9	PINTURA BRANCA FOSCA
PM11	PIVOTANTE 1 FOLHA	LISO	PORTA COM PUXADOR CAVA E COM BATENTE CHUMBA DOS NA ALVENARIA	0,8x2,5	PINTURA BRANCA FOSCA
PORTAS E JANELAS DE ALUMÍNIO					
CODIGO	TIPO DE ABERTURA	PAINEL	OBS.	DIM. VÃO (LxH)	ACAB.
PORTA					
PA01	CORRER 2 FOLHAS	VIDRO	LINHA MINIMALIS TA	6x2,4	PINTURA EM INOX
PA02	CORRER 2 FOLHAS	VIDRO	LINHA MINIMALIS TA	3,04x2,7	PINTURA EM INOX
PA03	CORRER 2 FOLHAS	VIDRO	LINHA MINIMALIS TA	2,97x2,7	PINTURA EM INOX
PA04	CORRER 2 FOLHAS	VIDRO	LINHA MINIMALIS TA (TRILHO DE ALUMINIO NA PERIFERIA)	5,7x2,7	PINTURA EM INOX
PA05	CORRER 5 FOLHAS	VIDRO	LINHA MINIMALIS TA (TRILHO DE ALUMINIO NA PERIFERIA)	11,28x2,7	PINTURA EM INOX
PA06	CORRER EMBUTIDA 3 FOLHAS	VIDRO	LINHA MINIMALIS TA (TRILHO DE ALUMINIO NA PERIFERIA)	7,22x2,7	PINTURA EM INOX
PA07	CORRER EMBUTIDA 2 FOLHAS	VIDRO	LINHA MINIMALIS TA	2,34x2,5	PINTURA EM INOX
PA08	PIVOTANTE 2 FOLHAS	LISO	PORTA COM PUXADOR CAVA E COM BATENTES CHUMBA DOS NA ALVENARIA	2,05x2,7	PINTURA EM INOX REVESTIMENTO ACHOLADO PERMUITO PROTEGIDA QUANTO A UMBRELA
PA09	GRD 1 FOLHA	REFRAC.	PORTA COM PUXADOR A EM PAINEL DE ALUMINIO	0,8x2,5	MADERA ACCOYA
PA10	GRD 1 FOLHA	VENEZA NA	PORTA PARA ALVENARIA CASA DE MAGALHÃES	0,8x2,7	PINTURA BRANCA FOSCA
JANELA					
JA01	CORRER 6 FOLHAS	VIDRO	LINHA MINIMALIS TA	10,72x0,68	PINTURA EM INOX
JA02	CORRER 3 FOLHAS	VIDRO	LINHA MINIMALIS TA	3,37x1,5	PINTURA EM INOX
JA03	CORRER 4 FOLHAS	VIDRO	LINHA MINIMALIS TA	3,69x1,5	PINTURA EM INOX
JA04	CORRER 4 FOLHAS	VIDRO	LINHA MINIMALIS TA	4,45x1,5	PINTURA EM INOX
JA05	CAMARÃO	REFRAC.	PORTA COM PUXADOR CAVA E COM BATENTE CHUMBA DOS NA ALVENARIA (Linha MINIMALIS TA PARA RECEBER REVESTIMENTO EM ACCOYA)	4,45x1,5	MADERA ACCOYA
JA06	CAMARÃO	REFRAC.	PORTA COM PUXADOR CAVA E COM BATENTE CHUMBA DOS NA ALVENARIA (Linha MINIMALIS TA PARA RECEBER REVESTIMENTO EM ACCOYA)	3,69x1,5	MADERA ACCOYA

VERIFICAR LOCALIZAÇÃO DO ABRIGO DE ACORDO COM NORMAS DO CONDOMÍNIO

AGUARDAR PROJETO ESPECÍFICO DE TERRAPLANAGEM PARA DEFINIÇÃO DAS MOVIMENTAÇÕES DE TERRA

VERIFICAR PROJETOS COMPLEMENTARES ESPECÍFICOS

PROJETO NÃO LIBERADO PARA EXECUÇÃO

LEGENDA - ALVENARIAS E REVESTIMENTOS	
	PAREDES EM ALVENARIA (ACABAMENTOS CONFORME INDICAÇÕES EM PROJETO)
	PAREDES EM DRYWALL (ACABAMENTOS CONFORME INDICAÇÕES EM PROJETO)
	ESTRUTURA EM CONCRETO
	PAINES DE MADEIRA
	CONTINUIDADE DE PAINES E PORTAS IMITETIZADAS
	LEGENDA - SIMBOLOGIA ACABAMENTOS

LEGENDA ACABAMENTOS - PISO	
COD	ESPECIFICAÇÃO
01	CANTONEIRA L DE ALUMÍNIO NATURAL (SEM PINTURA) COM ABAS DESLIZÁVEIS 1"1/2" EMBUTIDO NA ALVENARIA
02	PIEDRA EM PORCELANATO CHAMPAGNE MATT (FRO) 1,20X1,20 M (REFIN. CERÂMICO)
03	PIEDRA EM MICROCONCRETO LUT (TONALIDADE SAARA I) MONOLOCOR

LEGENDA ACABAMENTOS - PISO	
COD	ESPECIFICAÇÃO
01	MICROCONCRETO LUT (TONALIDADE SAARA I) MONOLOCOR
02	PIEDRA ARDOZA PRETA 10X10 CM
03	PORCELANATO (CHAMPAGNE MATT (FRO) 1,20X1,20 M)
04	PIEDRA PARA QUADRA DE BEACH TENIS
05	PIEDRA PARA ACESSO À GARAGEM (PIEDRA MIRACEMA FILETADA)
06	LAJE IMPERMEABILIZADA + SISTEMA DE COBERTURA VERDE A DEFINIR COM PROJETO ESPECÍFICO DE PISAGISMO
07	LAJE IMPERMEABILIZADA COM MANTA A DEFINIR
08	PLACA CEMENTÍCIA CONCRETESTEEL (COLEÇÃO MONOLOCOR) LINHA (CRONOS) WHITE 1X1 M

LEGENDA ACABAMENTOS - PAREDE	
COD	ESPECIFICAÇÃO
01	PINTURA COM MICROTETURA LAMINATO FINO BRANCO (QUARTZAS)
02	REVESTIMENTO TEXTURIZADO ACRÍLICO PERMALUT (PROJETADO) (BRATIN)
03	REVESTIMENTO TEXTURIZADO ACRÍLICO (BRATIN) (PROJETADO) (BRATIN) (PROJETADO) (BRATIN) (PROJETADO) (BRATIN)
04	PIEDRA ARDOZA PRETA 10X10 CM
05	PINTURA COM TINTA SUPERLAVÁVEL FOSCA SOBRE MASSA ACRÍLICA (COR BRANCA)
06	MICROCONCRETO LUT (TONALIDADE SAARA I) MONOLOCOR
07	PAINEL DE MADEIRA (PIEDRA 10X10 CM (FRELO 2608) AZEVEDO)
08	PLACA CEMENTÍCIA CONCRETESTEEL (COLEÇÃO MONOLOCOR) LINHA (CRONOS) WHITE 1X1 M

LEGENDA ACABAMENTOS - FORRO	
COD	ESPECIFICAÇÃO
01	PINTURA COM MICROTETURA LAMINATO FINO BRANCO (QUARTZAS)
02	PINTURA COM TINTA SUPERLAVÁVEL FOSCA SOBRE MASSA ACRÍLICA (COR BRANCA)
03	FORRO EM PAINEL (PIEDRA 10X10 CM DE MADEIRA FRELO 2608) ACCOYA
04	PERFILADO EM CONCRETO COM COBERTURA DE VIDRO ACAS EM PINTURA COM MICROTETURA LAMINATO FINO BRANCO (QUARTZAS)
05	PINTURA COM TINTA SUPERLAVÁVEL FOSCA SOBRE MASSA ACRÍLICA EM LAJE (COR BRANCA)

TABELA DE MODIFICAÇÕES	
REVISÃO	DATA
00	13/12/2024
01	13/12/2024
05	FILETADA
06	LAJE IMPERMEABILIZADA + SISTEMA DE COBERTURA VERDE A DEFINIR COM PROJETO ESPECÍFICO DE PAISAGISMO
07	LAJE IMPERMEABILIZADA COM MANTA A DEFINIR