



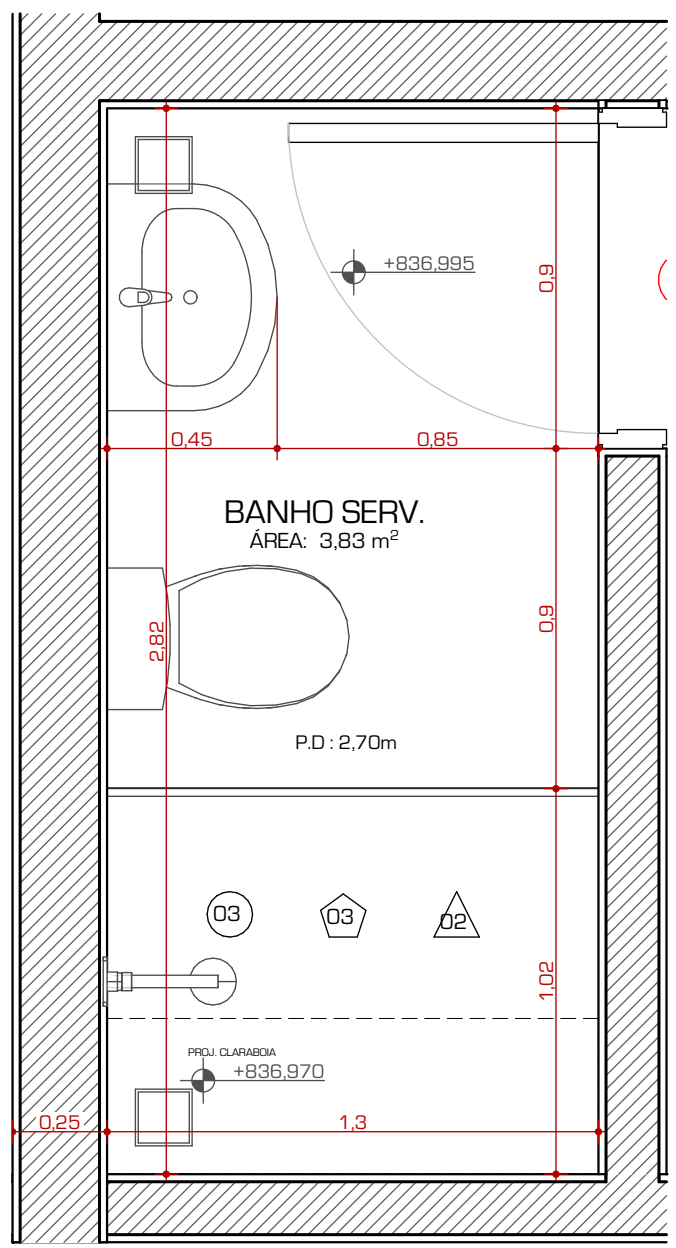



PLANTA AMPLIADA BANHO SERVIÇO

ESCALA 1:20

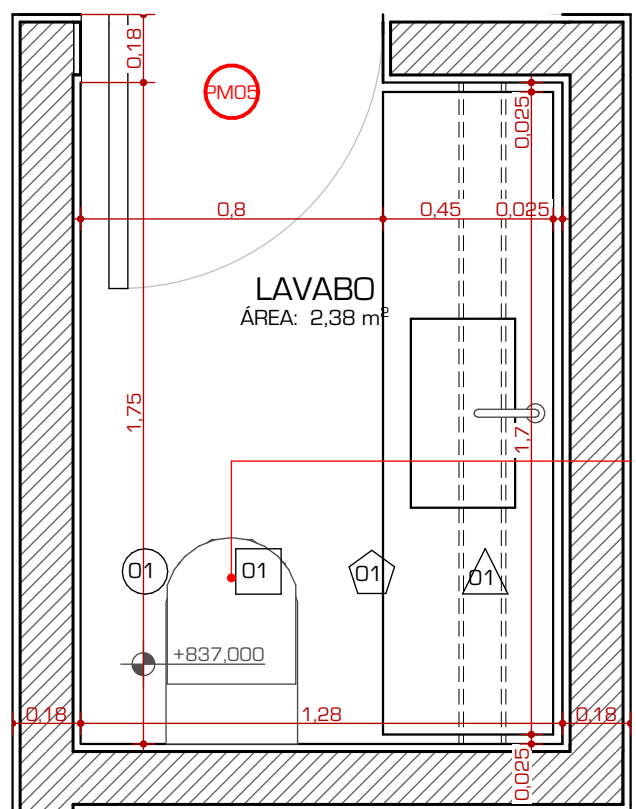


PLANTA AMPLIADA LAVABO

ESCALA 1:20

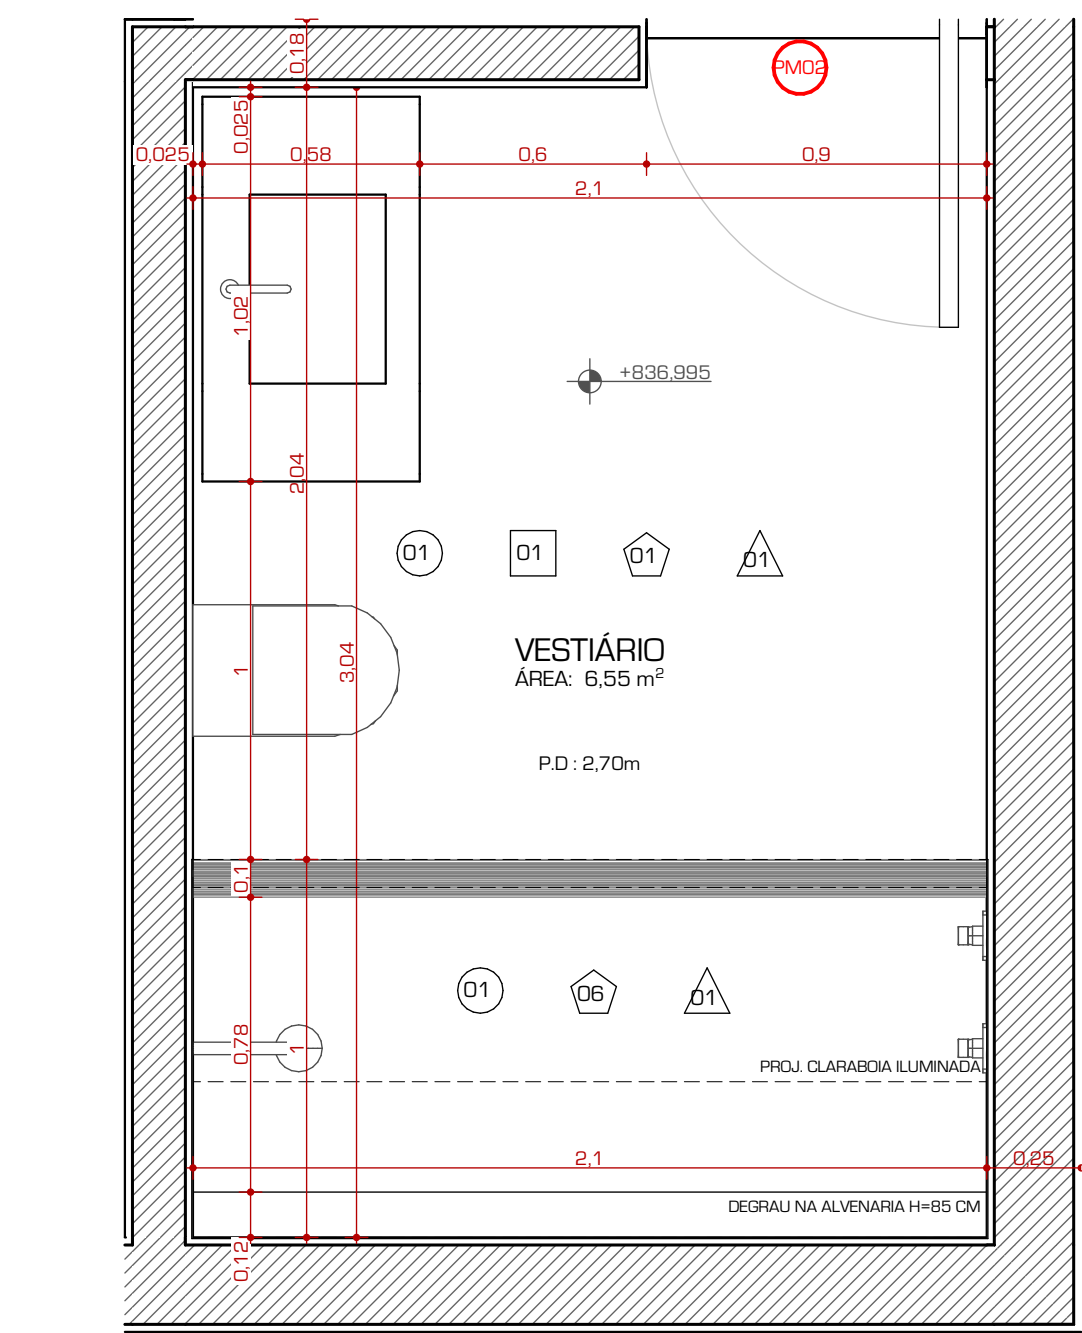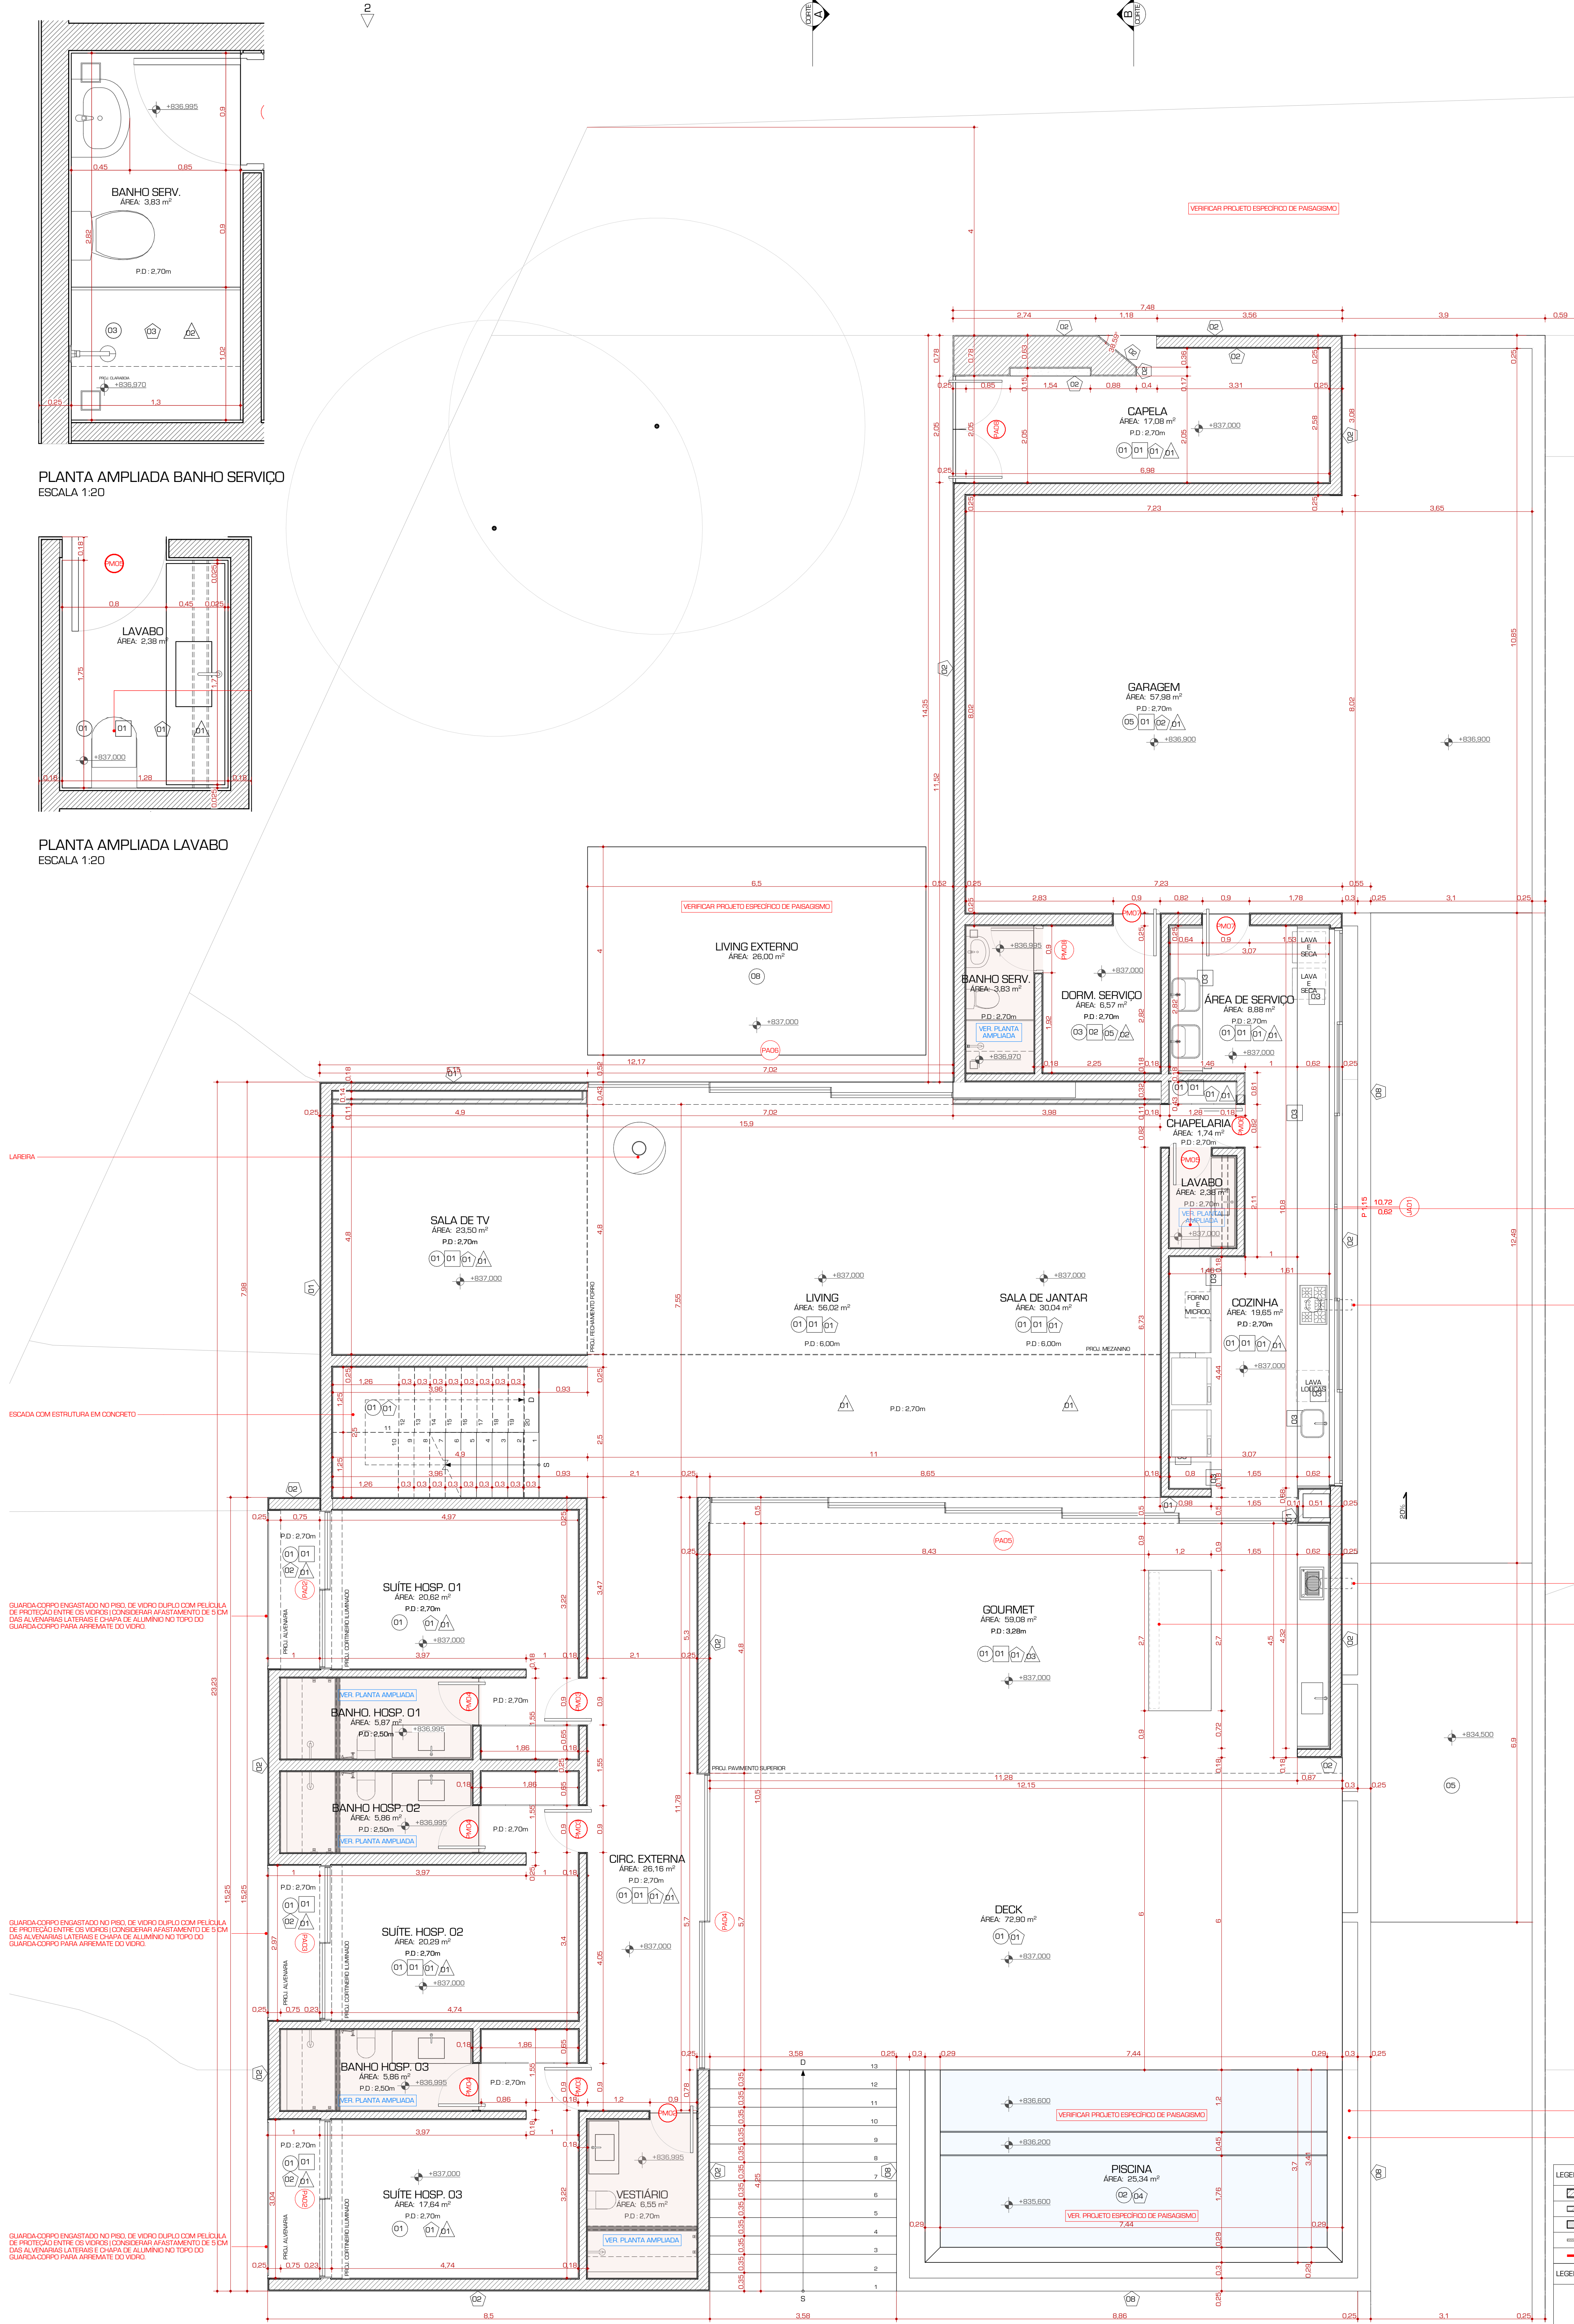


PLANTA AMPLIADA VESTIÁRIO

ESCALA 1:20

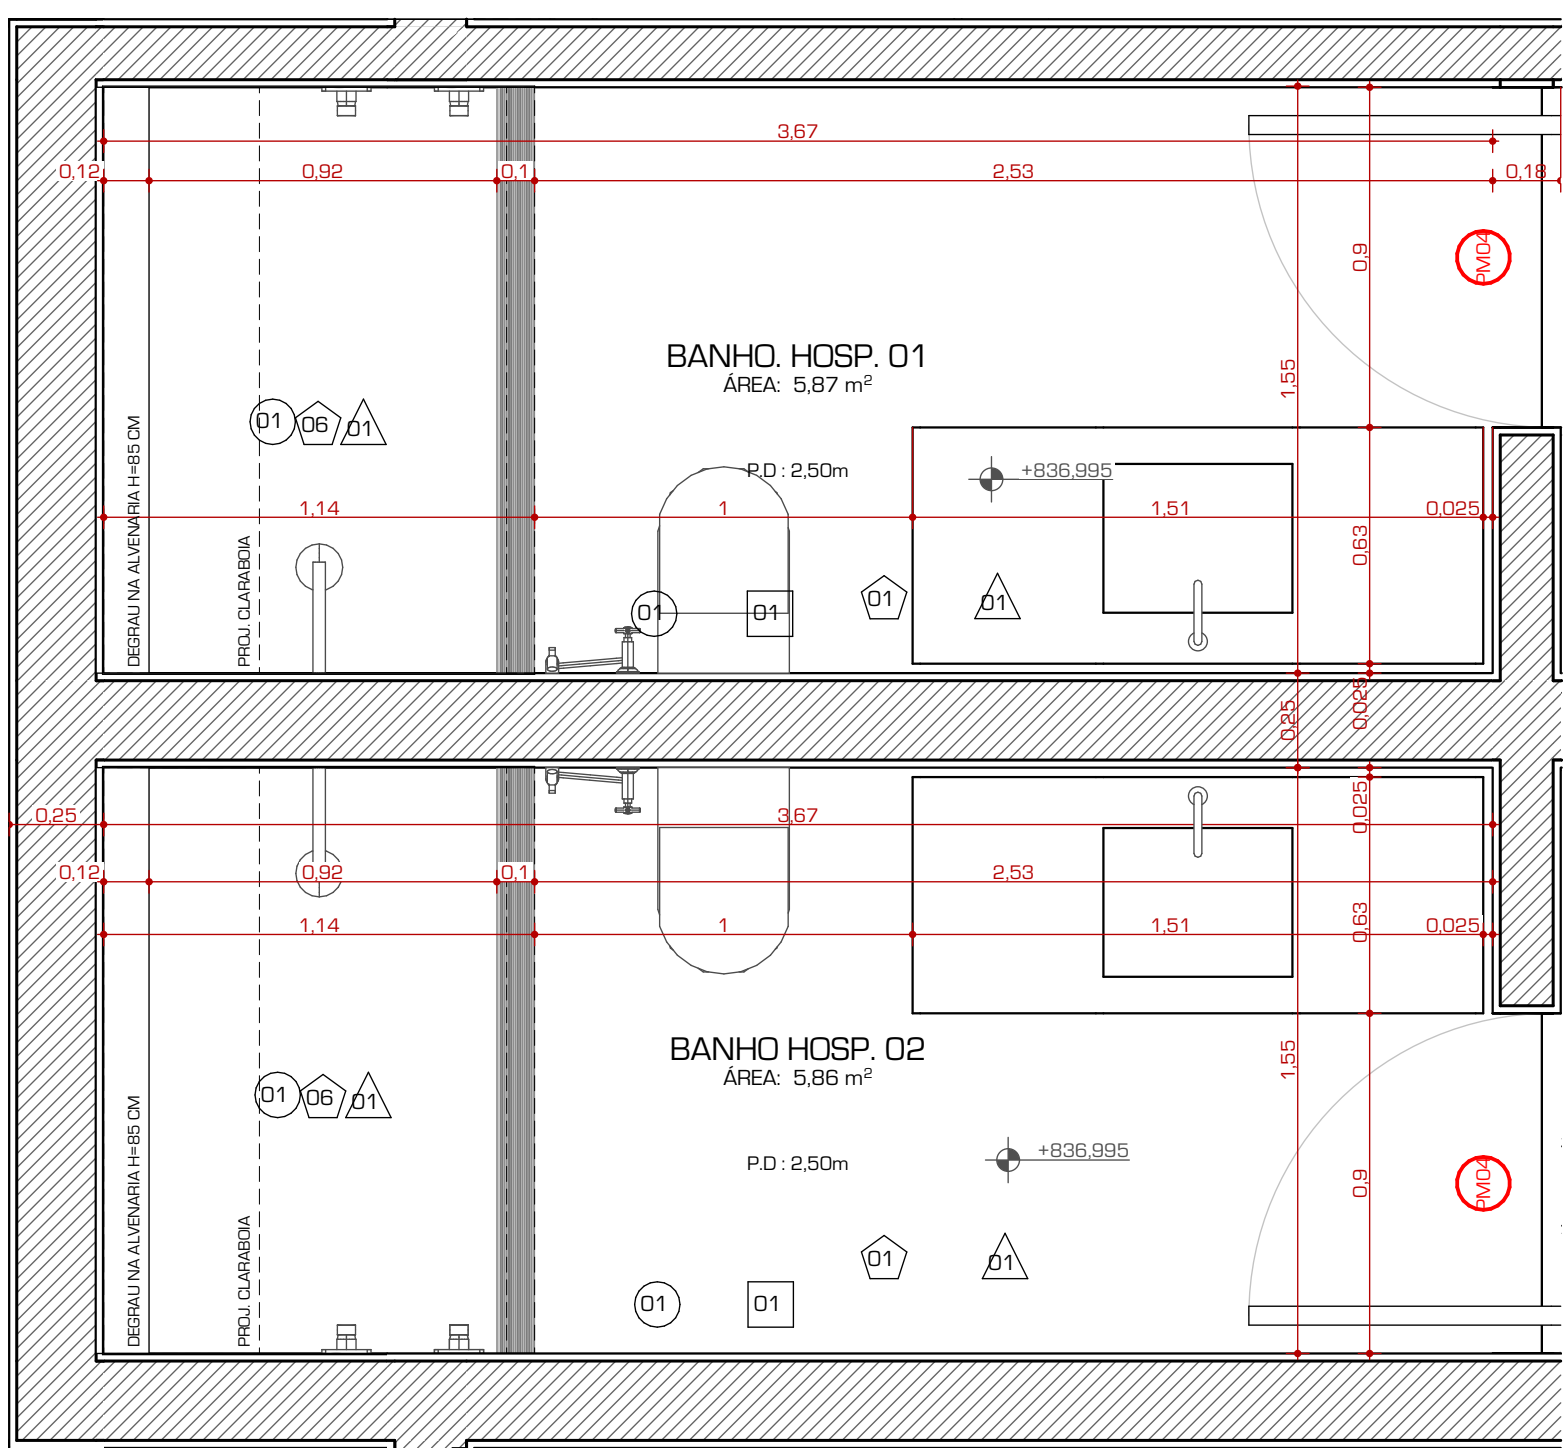

PLANTA AMPLIADA BANHO HOSP. 01 E 02

ESCALA 1:20

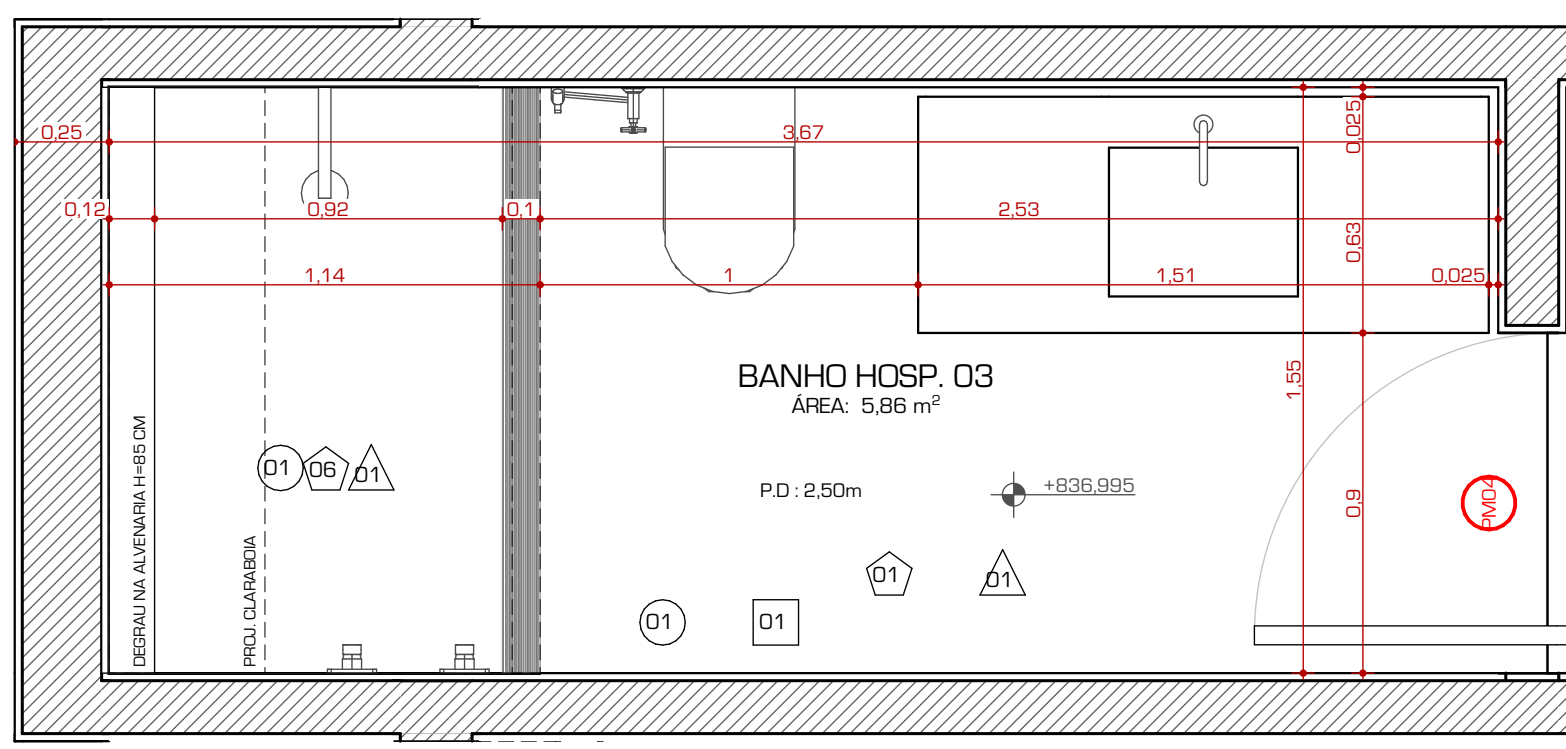

PLANTA AMPLIADA BANHO HOSP. 03

ESCALA 1:20

LEGENDA - ALVENARIAS E REVESTIMENTOS	
	PAREDES EM ALVENARIA (ACABAMENTOS CONFORME INDICAÇÕES EM PROJETO)
	PAREDES EM GIPSOLIT (ACABAMENTOS CONFORME INDICAÇÕES EM PROJETO)
	ESTRUTURA EM CONCRETO
	PAINÉIS DE MADEIRA
	CONTINUIDADE DE PAINÉIS E PORTAS SIMETRIZADAS
LEGENDA - SIMBOLOGIA ACABAMENTOS	
	PISO
	ROFATE
	PARADE
	FORRO
LEGENDA ACABAMENTOS - PAREDE	
COD	ESPECIFICAÇÃO
01	CANTONEIRA 1" DE ALUMÍNIO NATURAL (SEM PINTURA) COM ABAS DESGASTAS 1"X1" EMBITADO NA ALVENARIA
02	REVESTIMENTO TEXTURIZADO CHAMPAGNE MATT PRO (1,20X1,20 M) (REFIN CRAMÉRIC)
03	ROFATE EM MICROBITAMENTO LITO (TONALIDADE SAARA 1 MONOCOLOR)
LEGENDA ACABAMENTOS - PISO	
COD	ESPECIFICAÇÃO
01	MICROBITAMENTO LITO (TONALIDADE SAARA 1 MONOCOLOR)
02	PEDEIRA ARDOSA PÉTIMA 10X10 CM
03	PEROLIZANTO (CHAMPAGNE MATT PRO) (1,20X1,20 M) (REFIN CRAMÉRIC)
04	PISO PARA QUADRA DE BEACH TENIS
05	PISO PARA ACESSO A GARAGEM (PEDEIRA MIRAZEMA REFLEX)
06	LJE IMPERMEABILIZADA - SISTEMA DE COBERTURA VERDE A DEFINIR COM PROJETO (EPROPOCO DE PASSAGENS)
07	LJE IMPERMEABILIZADA COM MANTA A DEFINIR
08	PLACA CIMENTICA CONCRETEBIT (COLEÇÃO MONOCOLOR LINHA GRANJO WHITE 1X1 M)

VERIFICAR LOCALIZAÇÃO DO ABRIGO DE ACORDO COM NORMAS DO CONDOMÍNIO

AGUARDAR PROJETO ESPECÍFICO DE TERRAPLANAGEM PARA DEFINIÇÃO DAS MOVIMENTAÇÕES DE TERRA

VERIFICAR PROJETOS COMPLEMENTARES ESPECÍFICOS

VER PROJETO ESPECÍFICO DE PAISAGISMO

PROJETO NÃO LIBERADO PARA EXECUÇÃO

PORTAS E JANELAS DE MADEIRA					
CODIGO	TIPO DE ABERTURA	PAINEL	OBS	DM VÃO (LxH)	ACAB.
PORTA					
PM01	PIVOTANTE 1 FOLHA	LSO	PORTA COM PUXADOR CAVA E BATENTE CHUMBA DESNA ALVENARIA A	1x2,4	PINTURA BRANCA FOSCA
PM02	PIVOTANTE 1 FOLHA	LSO	PORTA COM PUXADOR CAVA E BATENTE CHUMBA DESNA ALVENARIA A	0,9x2,7	PINTURA BRANCA FOSCA
PM03	PIVOTANTE 1 FOLHA	LSO	PORTA COM PUXADOR CAVA E BATENTE CHUMBA DESNA ALVENARIA A	0,9x2,7	PINTURA BRANCA FOSCA
PM04	PIVOTANTE 1 FOLHA COM BANDEIRA	LSO	PORTA COM PUXADOR CAVA E BATENTE CHUMBA DESNA ALVENARIA A	0,9x2,5	PINTURA BRANCA FOSCA
PM05	PIVOTANTE 1 FOLHA	LSO	PORTA COM PUXADOR CAVA E BATENTE CHUMBA DESNA ALVENARIA A	0,9x2,7	PINTURA BRANCA FOSCA
PM06	PIVOTANTE 1 FOLHA	LSO	PORTA COM PUXADOR CAVA E BATENTE CHUMBA DESNA ALVENARIA A	0,8x2,7	PINTURA BRANCA FOSCA
PM07	PIVOTANTE 1 FOLHA	LSO	PORTA COM PUXADOR CAVA E BATENTE CHUMBA DESNA ALVENARIA A	0,9x2,7	PINTURA BRANCA FOSCA
PM08	GRID 1 FOLHA	LSO	PORTA COM BATENTE FRASADO	0,9x2,7	PINTURA BRANCA FOSCA
PM10	PIVOTANTE 1 FOLHA	LSO	PORTA COM PUXADOR CAVA E BATENTE CHUMBA DESNA ALVENARIA A	0,9x2,3	PINTURA BRANCA FOSCA
PM11	PIVOTANTE 1 FOLHA	LSO	PORTA COM PUXADOR CAVA E BATENTE CHUMBA DESNA ALVENARIA A	0,9x2,5	PINTURA BRANCA FOSCA

PORTAS E JANELAS DE ALUMÍNIO					
CODIGO	ABERTURA	PAINEL	OBS	DM VÃO (LxH)	ACAB.
PORTA					
PA01	CORRER 2 FOLHAS	VICRO	LINHA MINIMALS TA	6+2,4	PINTURA EM INOX
PA02	CORRER 2 FOLHAS	VICRO	LINHA MINIMALS TA	3,04x2,7	PINTURA EM INOX
PA03	CORRER 2 FOLHAS	VICRO	LINHA MINIMALS TA	2,97x2,7	PINTURA EM INOX
PA04	CORRER 2 FOLHAS	VICRO	LINHA MINIMALS TA TRILHO EMBUTIDO NO FORRO E NO PISO	5,7x2,7	PINTURA EM INOX
PA05	CORRER 5 FOLHAS	VICRO	TRILHO EMBUTIDO NO FORRO E NO PISO	11,28x2,7	PINTURA EM INOX
PA06	CORRER EMBUTIDA 3 FOLHAS	VICRO	LINHA MINIMALS TA TRILHO EMBUTIDO	7,02x2,7	PINTURA EM INOX
PA07	CORRER EMBUTIDA 2 FOLHAS	VICRO	LINHA MINIMALS TA	2,34x2,5	PINTURA EM INOX
PA08	PIVOTANTE 2 FOLHAS	LSO	PORTA COM PUXADOR CAVA E BATENTE CHUMBA DESNA ALVENARIA A	2,05x2,7	PINTURA EM INOX
PA09	GRID 1 FOLHA	RIPADO	PORTA PARA ACESSO À GARAGEM (PAINEL DA FACHADA)	0,8x2,5	MADEIRA ACOTTA
PA10	GRID 1 FOLHA	VENEZA NA	PORTA PARA ACESSO À CASA DE MAGALHÃS	0,8x2	PINTURA BRANCA FOSCA

JANELA					
JAD1	CORRER 5 FOLHAS	VICRO	LINHA MINIMALS TA	10,72x0,82	PINTURA EM INOX
JAD2	CORRER 3 FOLHAS	VICRO	LINHA MINIMALS TA	3,37x1,5	PINTURA EM INOX
JAD3	CORRER 4 FOLHAS	VICRO	LINHA MINIMALS TA	3,69x1,5	PINTURA EM INOX
JAD4	CORRER 4 FOLHAS	VICRO	LINHA MINIMALS TA	4,45x1,5	PINTURA EM INOX
JAD5	CAMARÃO	RIPADO	JANELA COM CHASSIS DE ALUMÍNIO LINHA MINIMALS TA PARA RESETER NTO EM ACOTTA MINETZADA EM PAINEL DA FACHADA	4,45x1,5	MADEIRA ACOTTA
JAD6	CAMARÃO	RIPADO	JANELA COM CHASSIS DE ALUMÍNIO LINHA MINIMALS TA PARA RESETER NTO EM ACOTTA MINETZADA EM PAINEL DA FACHADA	3,69x1,5	MADEIRA ACOTTA

TABELA DE MODIFICAÇÕES		
REVISÃO	DATA	MODIFICAÇÕES
01	13/12/2022	EMISSÃO INICIAL
TODOS OS DIREITOS RESERVADOS		
Este documento é propriedade da Casa Arquitetura, não podendo ser usado sem a autorização expressa da Casa Arquitetura para qualquer finalidade, total ou parcial, sem a autorização da Casa Arquitetura.		
NOTA		
TODAS AS MEDIDAS CONTIDAS NESTE PROJETO DEVEM SER CONFIRMADAS COM O CLIENTE RESPECTIVAMENTE PRESTADORES DE SERVIÇOS.		
CLIENTE		
DC CR		
LOCAL		
FAZENDA DONA CAROLINA		
FASE		
ANTEPROJETO		
TÍTULO	PLANTA CIVIL TÉRREO	FOLHA 004 A0
DESENHISTA	LARISSA ZAPFF	REVISÃO 00
ESCALA	1:50	
GABRIEL GARBIN		