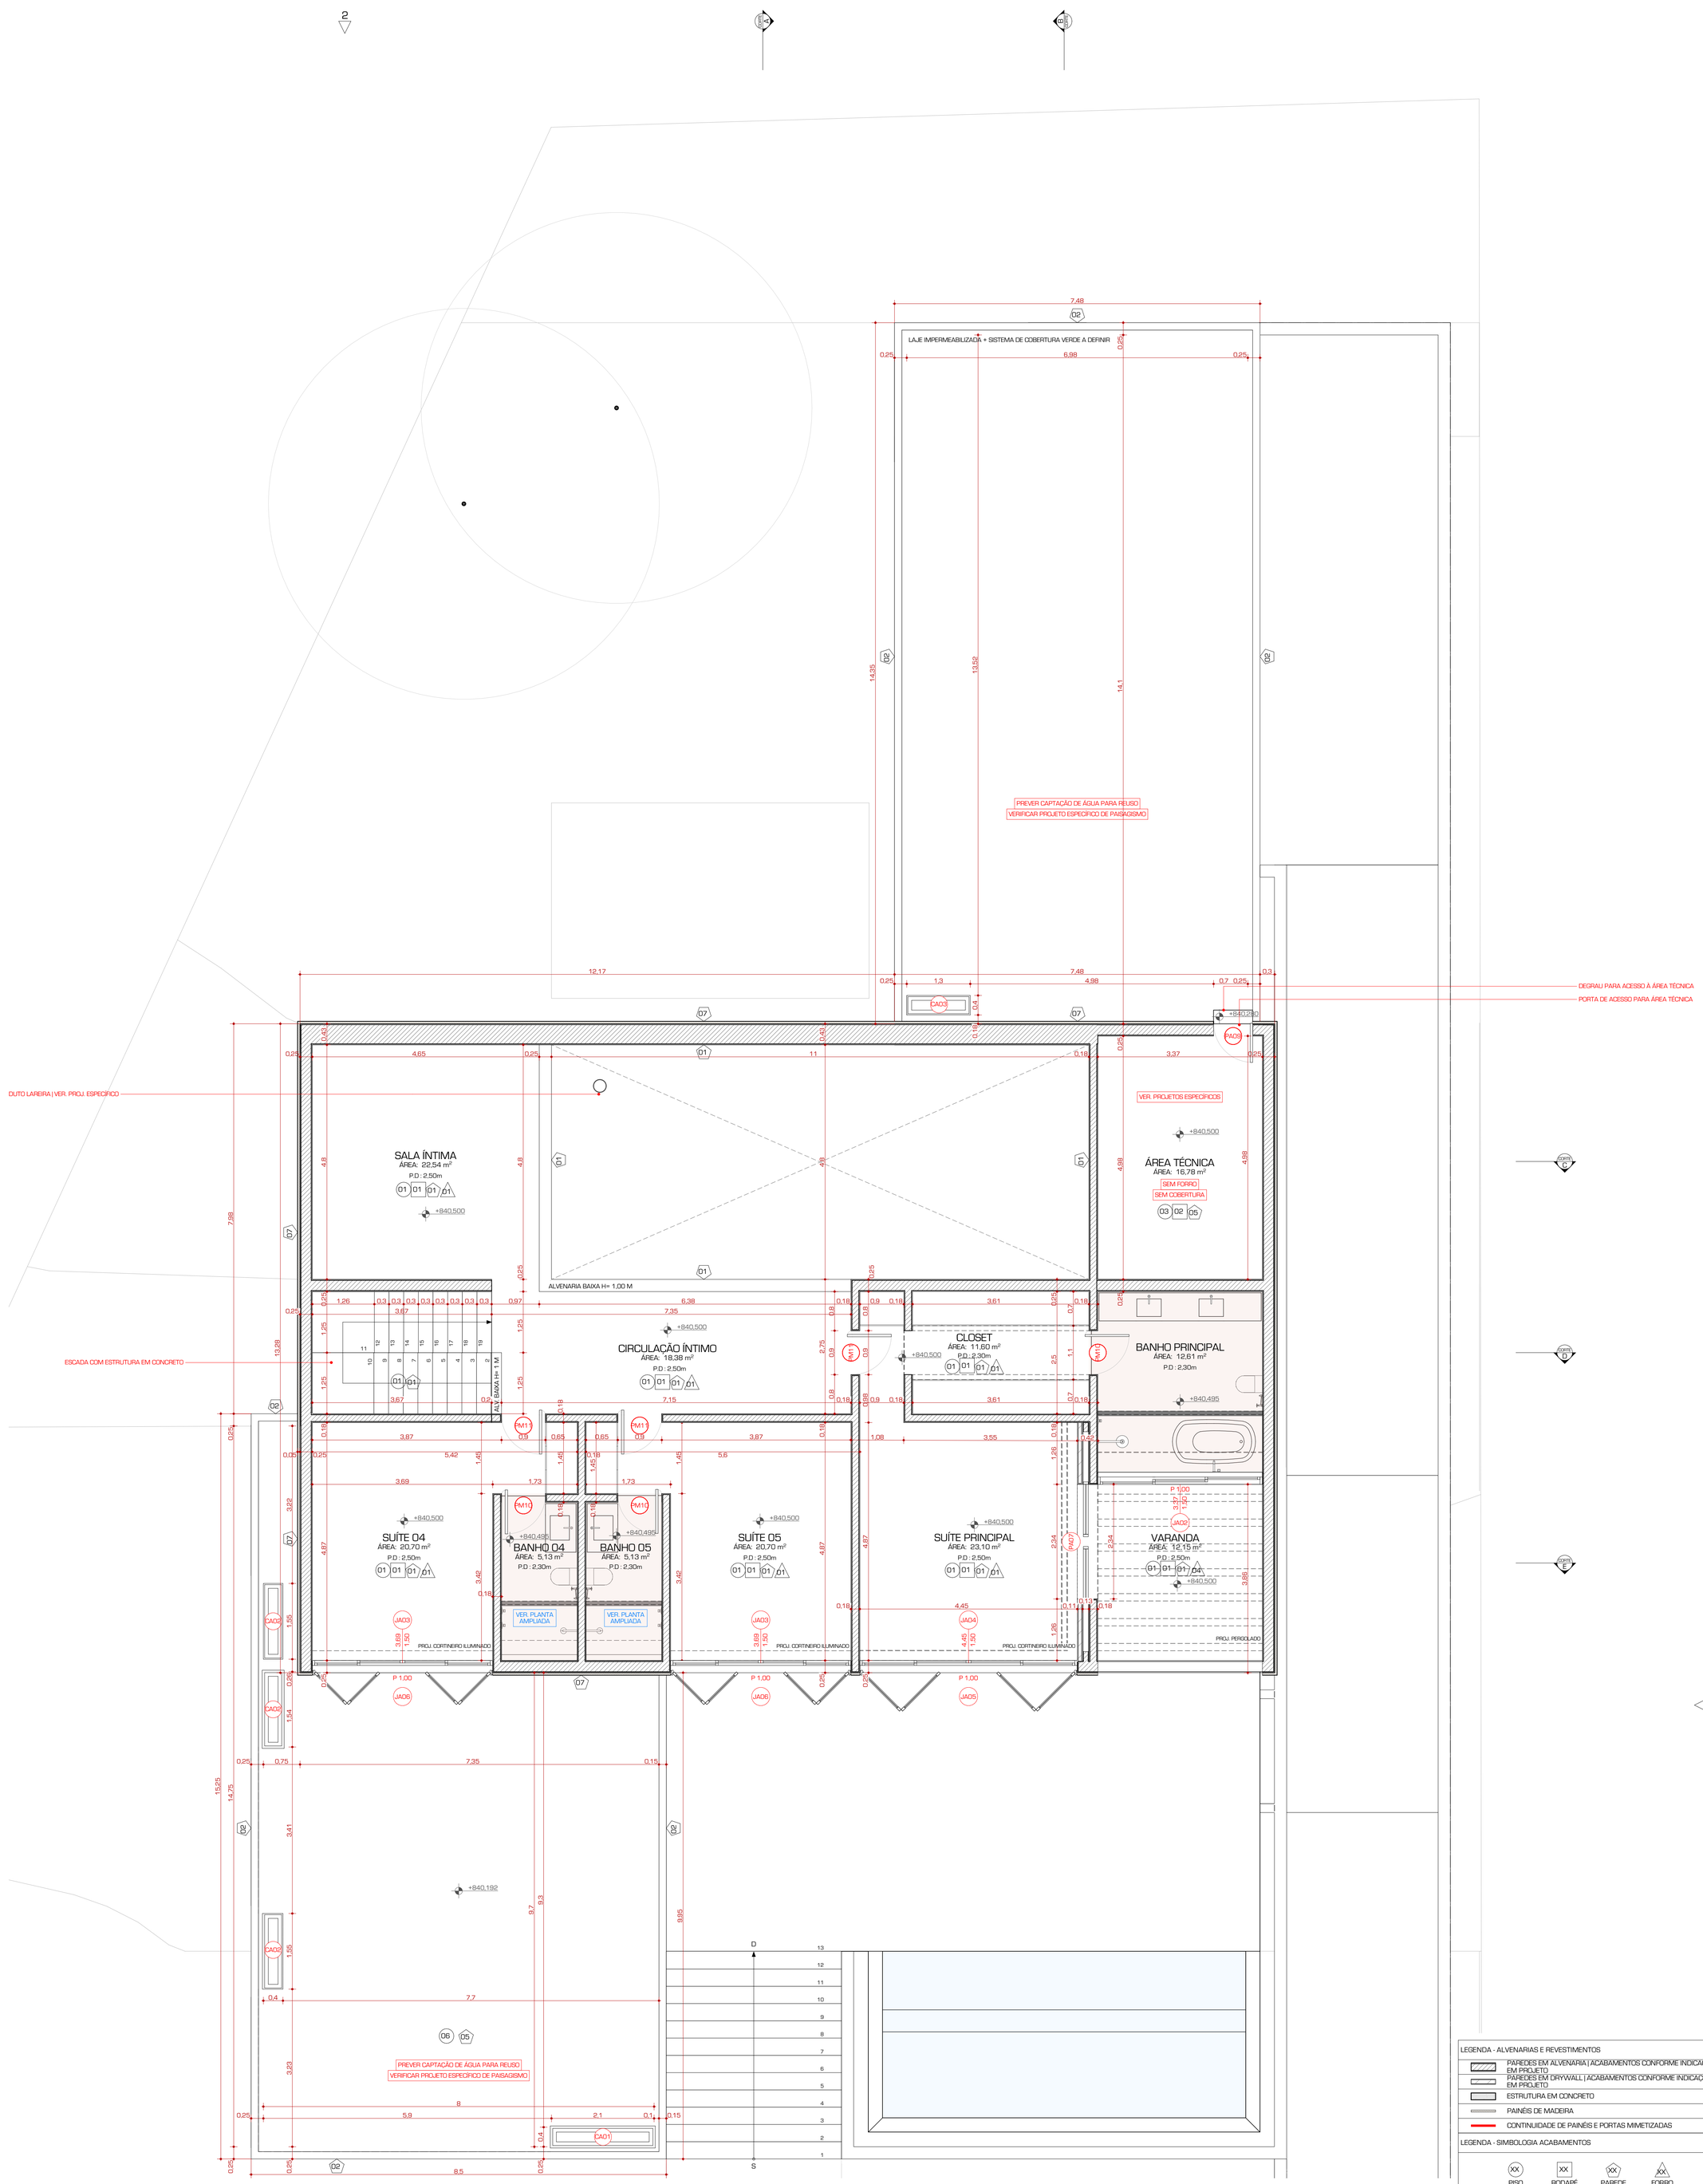

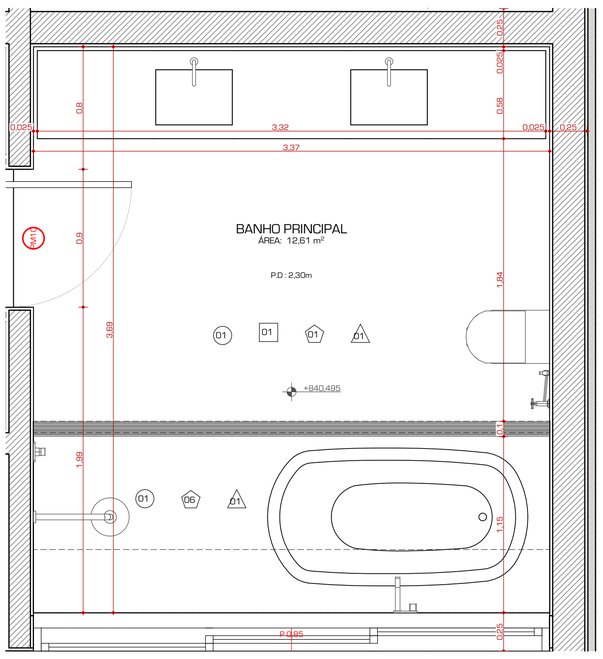

PLANTA AMPLIADA BANHO PRINCIPAL
ESCALA 1:20

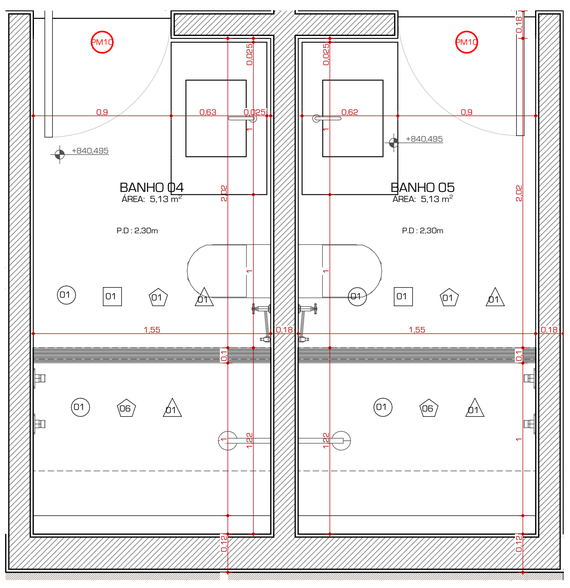

PLANTA AMPLIADA BANHOS 04 E 05
ESCALA 1:20

VERIFICAR LOCALIZAÇÃO DO ABRIGO DE ACORDO COM NORMAS DO CONDOMÍNIO

AGUARDAR PROJETO ESPECÍFICO DE TERRAPLANAGEM PARA DEFINIÇÃO DAS MOVIMENTAÇÕES DE TERRA

VERIFICAR PROJETOS COMPLEMENTARES ESPECÍFICOS

VER. PROJETO ESPECÍFICO DE PAISAGISMO

PROJETO NÃO LIBERADO PARA EXECUÇÃO

CLARABÓIAS

CÓDIGO	TIPO DE ABERTURA	PAINEL	OBS.	DIM. VÃO (LxH)	ACAB.
CA01	FIXA	LISO	-	0,4×2,1	PINTURA EM INOX
CA02	FIXA	LISO	-	0,4×1,55	PINTURA EM INOX
CA03	FIXA	LISO	-	0,4×1,3	PINTURA EM INOX
CA04	FIXA	LISO	-	0,4×3,37	PINTURA EM INOX

PORTAS E JANELAS DE MADEIRA

CÓDIGO	TIPO DE ABERTURA	PAINEL	OBS.	DIM. VÃO (LxH)	ACAB.
PORTA					
PM01	PIVOTANTE 1 FOLHA	LISO	PORTA COM PUXADOR CAVA E COM BATENTES CHUMBADOS NA ALVENARIA	1×2,4	PINTURA BRANCA FOSCA
PM02	PIVOTANTE 1 FOLHA	LISO	PORTA COM PUXADOR CAVA E COM BATENTES CHUMBADOS NA ALVENARIA	0,9×2,7	PINTURA BRANCA FOSCA
PM03	PIVOTANTE 1 FOLHA	LISO	PORTA COM PUXADOR CAVA E COM BATENTES CHUMBADOS NA ALVENARIA	0,9×2,7	PINTURA BRANCA FOSCA
PM04	PIVOTANTE 1 FOLHA COM BANDEIRA FIXA	LISO	PORTA COM PUXADOR CAVA E COM BATENTES CHUMBADOS NA ALVENARIA	0,9×2,5	PINTURA BRANCA FOSCA
PM05	PIVOTANTE 1 FOLHA	LISO	PORTA COM PUXADOR CAVA E COM BATENTES CHUMBADOS NA ALVENARIA	0,8×2,7	PINTURA BRANCA FOSCA
PM06	PIVOTANTE 1 FOLHA	LISO	PORTA COM PUXADOR CAVA E COM BATENTES CHUMBADOS NA ALVENARIA	0,82×2,7	PINTURA BRANCA FOSCA
PM07	PIVOTANTE 1 FOLHA	LISO	PORTA COM PUXADOR CAVA E COM BATENTES CHUMBADOS NA ALVENARIA	0,9×2,7	PINTURA BRANCA FOSCA
PM08	GIRO 1 FOLHA	LISO	PORTA COM BATENTE FRISADO	0,9×2,7	PINTURA BRANCA FOSCA
PM10	PIVOTANTE 1 FOLHA COM BANDEIRA FIXA	LISO	PORTA COM PUXADOR CAVA E COM BATENTES CHUMBADOS NA ALVENARIA	0,9×2,3	PINTURA BRANCA FOSCA
PM11	PIVOTANTE 1 FOLHA	LISO	PORTA COM PUXADOR CAVA E COM BATENTES CHUMBADOS NA ALVENARIA	0,9×2,5	PINTURA BRANCA FOSCA

PORTAS E JANELAS DE ALUMÍNIO

CÓDIGO	TIPO DE ABERTURA	PAINEL	OBS.	DIM. VÃO (LxH)	ACAB.
PORTA					
PA01	CORRER 2 FOLHAS	VIDRO	LINHA MINIMALISTA	6×2,4	PINTURA EM INOX
PA02	CORRER 2 FOLHAS	VIDRO	LINHA MINIMALISTA	3,04×2,7	PINTURA EM INOX
PA03	CORRER 2 FOLHAS	VIDRO	LINHA MINIMALISTA	2,97×2,7	PINTURA EM INOX
PA04	CORRER 2 FOLHAS	VIDRO	LINHA MINIMALISTA | TRILHO EMBUTIDO NO FORRO E NO PISO	5,7×2,7	PINTURA EM INOX
PA05	CORRER 5 FOLHAS	VIDRO	LINHA MINIMALISTA | TRILHO EMBUTIDO NO FORRO E NO PISO	11,28×2,7	PINTURA EM INOX
PA06	CORRER EMBUTIDA 3 FOLHAS	VIDRO	LINHA MINIMALISTA | TRILHO EMBUTIDO	7,02×2,7	PINTURA EM INOX
PA07	CORRER EMBUTIDA 2 FOLHAS	VIDRO	LINHA MINIMALISTA	2,34×2,5	PINTURA EM INOX
PA08	PIVOTANTE 2 FOLHAS	LISO	PORTA COM PUXADOR CAVA E COM BATENTES CHUMBADOS NA ALVENARIA	2,05×2,7	PINTURA EM REVESTIMENTO TEXTURIZADO ACRÍLICO PERMALIT PROGETTATO | IBRATIN
PA09	GIRO 1 FOLHA	RIPADO	PORTA MIMETIZADA EM PAINEL DA FACHADA	0,8×2,5	MADEIRA ACCOYA
PA10	GIRO 1 FOLHA	VENEZIANA	PORTA PARA ACESSO À CASA DE MÁQUINAS	0,9×2	PINTURA BRANCA FOSCA
JANELA					
JA01	CORRER 6 FOLHAS	VIDRO	LINHA MINIMALISTA	10,72×0,62	PINTURA EM INOX
JA02	CORRER 3 FOLHAS	VIDRO	LINHA MINIMALISTA	3,37×1,5	PINTURA EM INOX
JA03	CORRER 4 FOLHAS	VIDRO	LINHA MINIMALISTA	3,69×1,5	PINTURA EM INOX
JA04	CORRER 4 FOLHAS	VIDRO	LINHA MINIMALISTA	4,45×1,5	PINTURA EM INOX
JA05	CAMARÃO	RIPADO	JANELA COM CHASSI DE ALUMÍNIO | LINHA MINIMALISTA | PARA RECEBER REVESTIMENTO EM ACCOYA MIMETIZADA EM PAINEL DA FACHADA	4,45×1,5	MADEIRA ACCOYA
JA06	CAMARÃO	RIPADO	JANELA COM CHASSI DE ALUMÍNIO | LINHA MINIMALISTA | PARA RECEBER REVESTIMENTO EM ACCOYA | MIMETIZADA EM PAINEL DA FACHADA	3,69×1,5	MADEIRA ACCOYA

LEGENDA - ALVENARIAS E REVESTIMENTOS

- PAREDES EM ALVENARIA | ACABAMENTOS CONFORME INDICAÇÕES EM PROJETO
- PAREDES EM DRYWALL | ACABAMENTOS CONFORME INDICAÇÕES EM PROJETO
- ESTRUTURA EM CONCRETO
- PAINÉIS DE MADEIRA
- CONTINUIDADE DE PAINÉIS E PORTAS MIMETIZADAS

LEGENDA - SIMBOLOGIA ACABAMENTOS

XX PISO | XX RODAPÉ | XX PAREDE | XX FORRO

LEGENDA ACABAMENTOS - RODAPÉ

CÓD	ESPECIFICAÇÃO
01	CANTONEIRA L DE ALUMÍNIO NATURAL (SEM PINTURA) COM ABAS DESIGUAIS 1 ½" EMBUTIDO NA ALVENARIA
02	RODAPÉ EM PORCELANATO CHAMPAGNE MATT-PRO | 1,20X1,20 M | REFIN CERAMICHE
03	RODAPÉ EM MICROCIMENTO LILIT | TONALIDADE SAARA | MONOFLOOR

LEGENDA ACABAMENTOS - PISO

CÓD	ESPECIFICAÇÃO
01	MICROCIMENTO LILIT | TONALIDADE SAARA | MONOFLOOR
02	PEDRA ARDÓSIA PRETA | 10X10 CM
03	PORCELANATO | CHAMPAGNE MATT-PRO | 1,20X1,20 M | REFIN CERAMICHE
04	PISO PARA QUADRA DE BEACH TENIS
05	PISO PARA ACESSO À GARAGEM | PEDRA MIRACEMA FILETADA
06	LAJE IMPERMEABILIZADA + SISTEMA DE COBERTURA VERDE A DEFINIR COM PROJETO ESPECÍFICO DE PAISAGISMO
07	LAJE IMPERMEABILIZADA COM MANTA A DEFINIR
08	PLACA CIMENTÍCIA CONCRESTEEL | COLEÇÃO MONOCOLOR | LINHA CRONOS | WHITE 1X1 M

LEGENDA ACABAMENTOS - PAREDE

CÓD	ESPECIFICAÇÃO
01	PINTURA COM MICROTEXTURA LAMATO FINO BRANCO | DURITEPLAST
02	REVESTIMENTO TEXTURIZADO ACRÍLICO PERMALIT PROGETTATO | IBRATIN
03	REVESTIMENTO ORIGINALE BIANCO ACETINADO BRANCO RETIFICADO | 32 X 60 | BIANCOGRESS
04	PEDRA ARDÓSIA PRETA | 10X10 CM
05	PINTURA COM TINTA SUPER LAVÁVEL FOSCA SOBRE MASSA ACRÍLICA | COR BRANCA
06	MICROCIMENTO LILIT | TONALIDADE SAARA | MONOFLOOR
07	PAINEL DE MADEIRA RIPADA 10X10 CM FREIJÓ 260B | ACCOYA
08	PLACA CIMENTÍCIA CONCRESTEEL | COLEÇÃO MONOCOLOR | LINHA CRONOS | WHITE | 1X1 M

LEGENDA ACABAMENTOS - FORRO

CÓD	ESPECIFICAÇÃO
01	PINTURA COM MICROTEXTURA LAMATO FINO BRANCO | DURITEPLAST
02	PINTURA COM TINTA SUPERLAVÁVEL FOSCA SOBRE MASSA ACRÍLICA | COR BRANCA
03	FORRO EM PAINEL RIPADO 10X10 CM DE MADEIRA FREIJÓ 260B | ACCOYA
04	PERGOLADO EM CONCRETO COM COBERTURA DE VIDRO | ACAB. EM PINTURA COM MICROTEXTURA LAMATO FINO BRANCO | DURITEPLAST
05	PINTURA COM TINTA SUPERLAVÁVEL FOSCA SOBRE MASSA ACRÍLICA EM LAJE | COR BRANCA

TABELA DE MODIFICAÇÕES

REVISÃO	DATA	MODIFICAÇÕES
00	13/12/2024	EMISSÃO INICIAL

TODOS OS DIREITOS RESERVADOS
Artigo 17 da Lei 5194/66

Esses desenhos e conceitos são propriedade da Gass Arquitetura, não podendo dessa forma ser utilizados por terceiros ou em conexão com outro projeto para os quais não foram preparados, total ou parcialmente, sem a autorização da Gass Arquitetura.

NOTA:

TODAS AS MEDIDAS CONTIDAS NESSE PROJETO DEVEM SER CONFERIDAS EM OBRA PELOS RESPECTIVOS PRESTADORES DE SERVIÇOS.

CLIENTE
DC CR

LOCAL
FAZENDA DONA CAROLINA

FASE
ANTEPROJETO

TÍTULO
PLANTA CIVIL PAV. SUPERIOR

FOLHA
005 | A0

DESENHISTA
LAYLA ZAPFF

REVISÃO
00

ESCALA
1:50

GABRIEL GARBIN
R. Cristiano Viana, 401 - cj. 409 Pinheiros
T +55 (11) 2338-3925
escritorio@gabrielgarbin.com