



Stacy Vecchia)

ARQUITETURA E INTERIORES

Caderno executivo - Marcenaria e marmoraria



CLIENTE: TALITA E WESLEY

01 - Todas as medidas devem ser rigorosamente conferidas no local.
02 - Em caso de dúvidas procurar os profissionais responsáveis pelo projeto, pois os mesmos
não se responsabilizam por alterações sem autorização.

ARQUITETA: STACY VECCHIA STURARO
PROJETO DE INTERIORES

DATA:
20/11/2024

REV.
02

FOLHA:
01 / 55

INFORMAÇÕES DO CLIENTE


CLIENTES: TALITA E WESLLEY

PROJETO DE INTERIORES

AMBIENTES: TODOS OS AMBIENTES

LOCALIZAÇÃO DO PROJETO: R. Aparecida, 1530 - Jardim Santa Rosália, Sorocaba - SP, 18095-000

IMPORTANTE: TODAS AS MEDIDAS DEVEM SER CONFERIDAS NO LOCAL, POR FORNECEDORES E MÃO DE OBRA ANTES DE QUALQUER EXECUÇÃO. O ESCRITÓRIO NÃO SE RESPONSABILIZA FINANCIERAMENTE OU CIVILMENTE POR FORNECEDORES OU MÃO DE OBRA, INDICADOS OU NÃO.

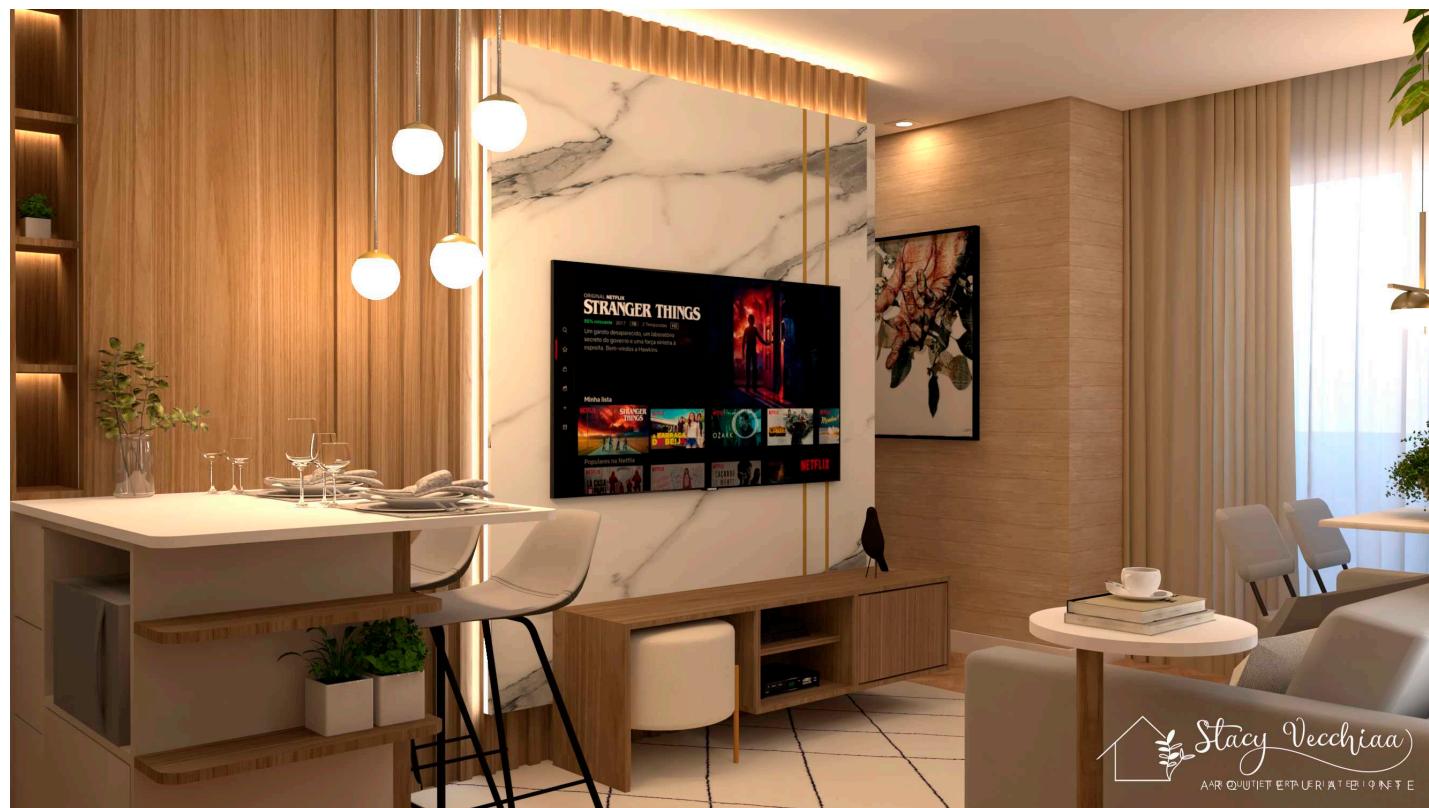

QR COD 360°
dos ambientes



 Stacy Vecchia
ARQUITETURA & INTERIORES



CLIENTE: TALITA E WESLLEY

01 - Todas as medidas devem ser rigorosamente conferidas no local.
02 - Em caso de dúvidas procurar os profissionais responsáveis pelo projeto, pois os mesmos não se responsabilizam por alterações sem autorização.

ARQUITETA: STACY VECCHIA STURARO
PROJETO DE INTERIORES

DATA:
20/11/2024

REV.
02

FOLHA:
02 / 55



Stacy Vecchia
ARQUITETURA E INTERIORES

Integrado



CLIENTE: TALITA E WESLEY

01 - Todas as medidas devem ser rigorosamente conferidas no local.
02 - Em caso de dúvidas procurar os profissionais responsáveis pelo projeto, pois os mesmos
não se responsabilizam por alterações sem autorização.


ARQUITETA: STACY VECCHIA STURARO
PROJETO DE INTERIORES
ESCALA INDICADA ~~GRANDESENHO~~

DATA:
20/11/2024

REV.
02

FOLHA:
03 / 55

INTEGRADO - PLANTA TÉCNICA MEDIDAS GERAIS

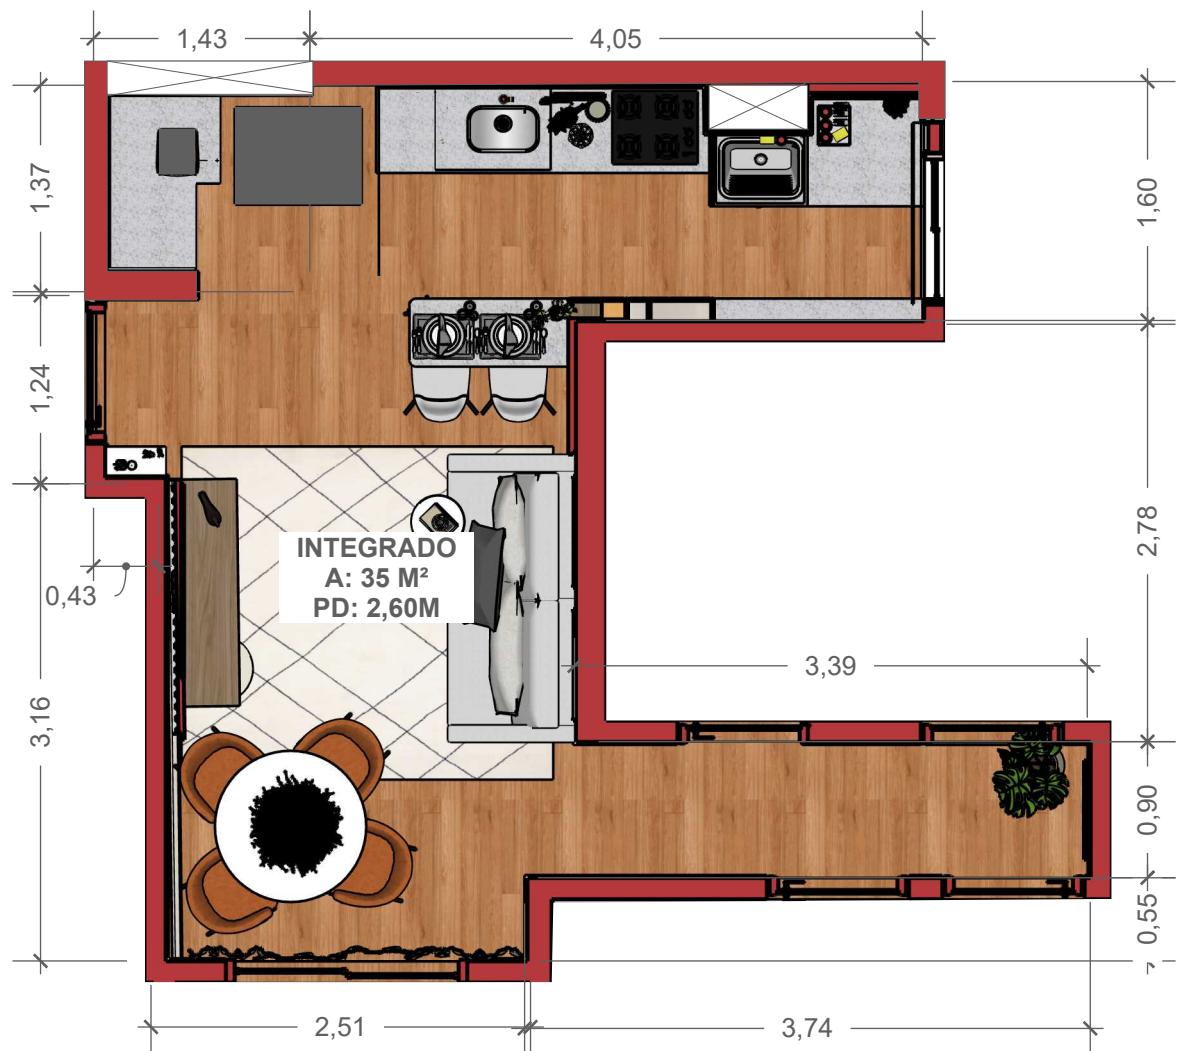

PLANTA
ESC: 1:50



CLIENTE: TALITA E WESLEY

01 - Todas as medidas devem ser rigorosamente conferidas no local.
02 - Em caso de dúvidas procurar os profissionais responsáveis pelo projeto, pois os mesmos
não se responsabilizam por alterações sem autorização.


ARQUITETA: STACY VECCHIA STURARO
PROJETO DE INTERIORES
ESCALA INDICADA NO DESENHO

DATA:
20/11/2024



REV.
02

FOLHA:
04 / 55

INTEGRADO - IMAGEM 3D

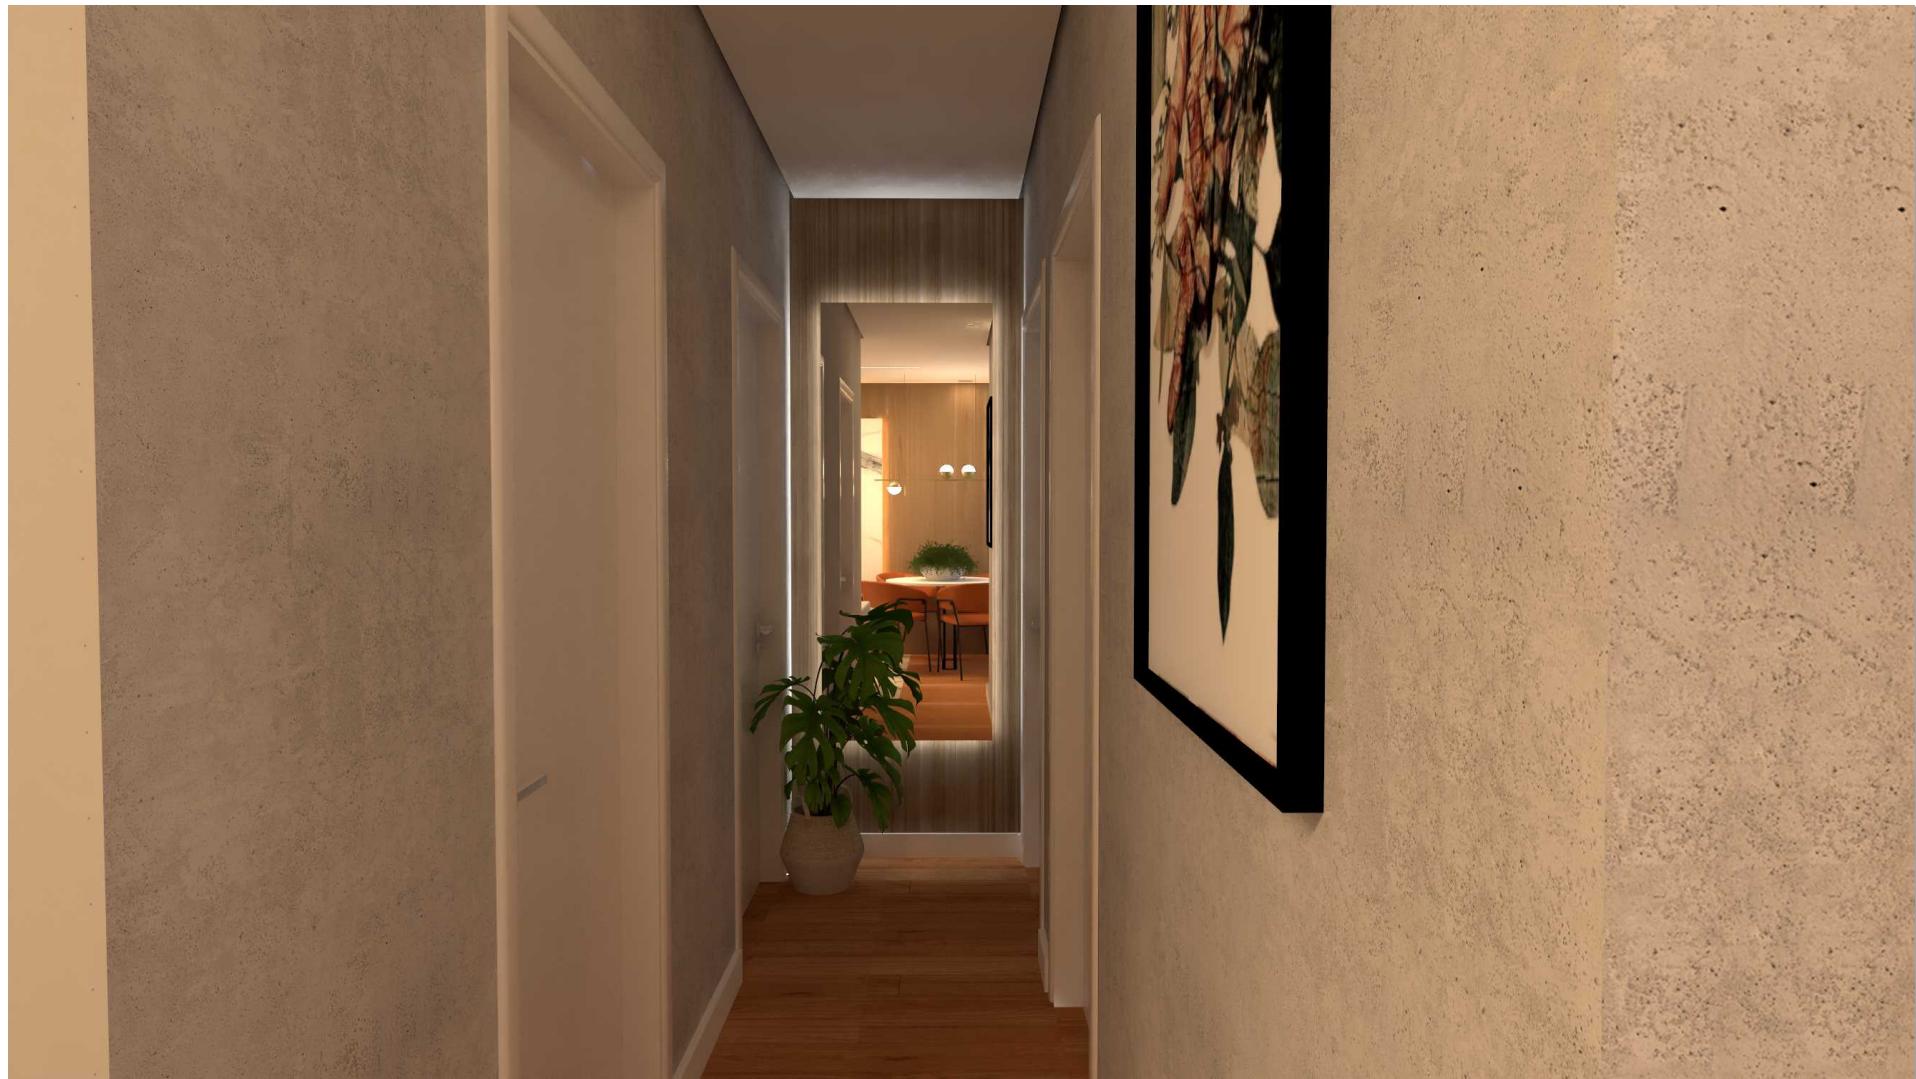

INTEGRADO - DETALHAMENTOS MARCENARIA

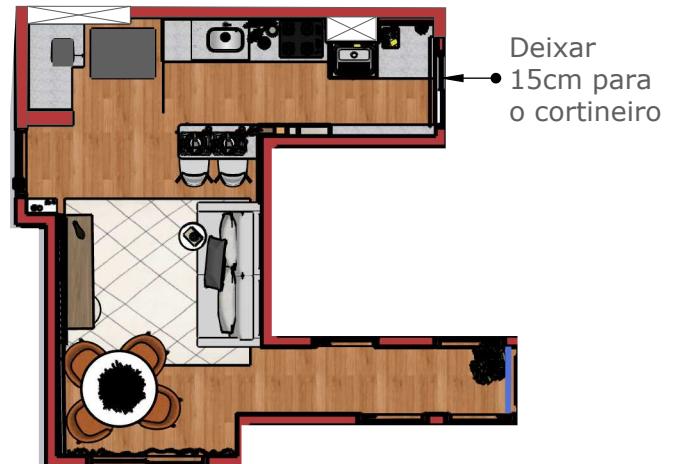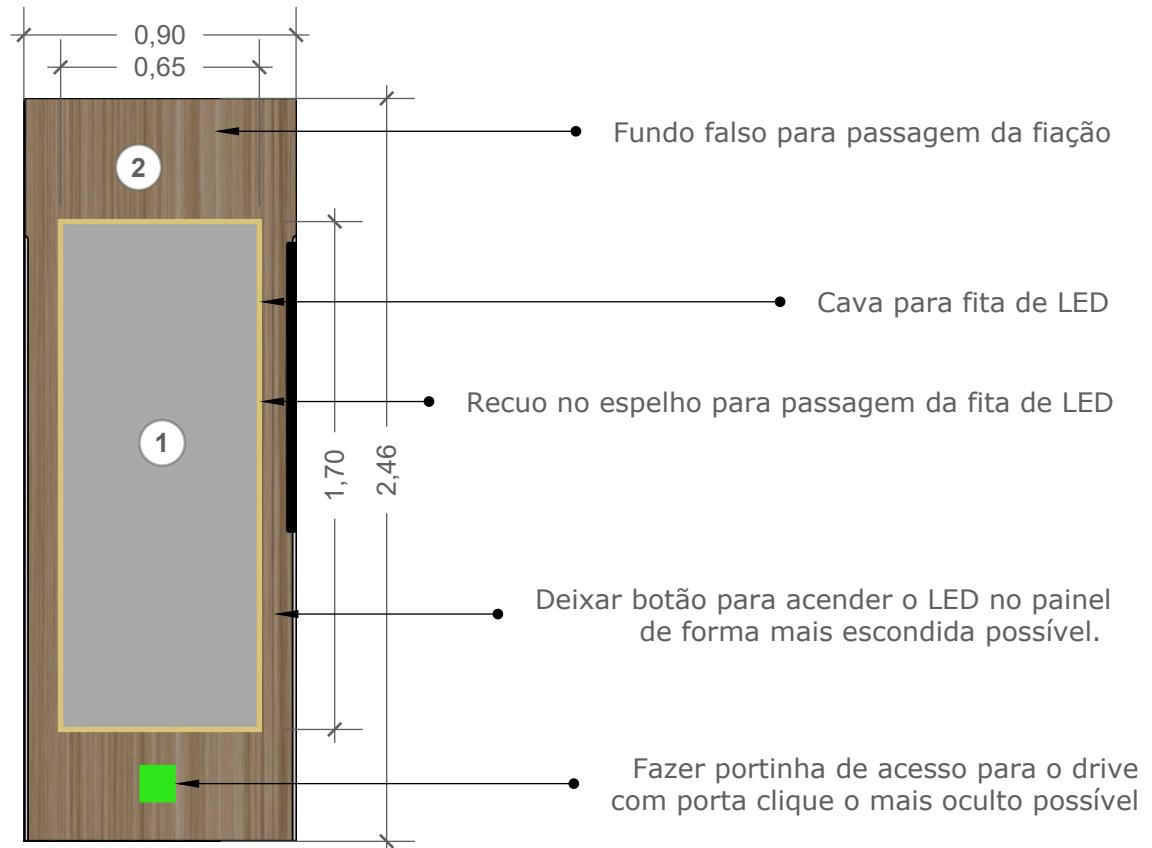

INFORMAÇÕES IMPORTANTE:

1º As medidas devem ser conferidas na obra, antes de qualquer execução

LEGENDA:

MDF 18mm revestido - madeira reflorestada Eucalipto



1 Espelho



2 MDF 18mm Duratex noguera thar design



Fita de LED 3.000k

embutida na marcenaria com cava



Dobradiças com amortecedor



Puxador cava



Drive das fitas de LED

CLIENTE: TALITA E WESLEY

01 - Todas as medidas devem ser rigorosamente conferidas no local.
02 - Em caso de dúvidas procurar os profissionais responsáveis pelo projeto, pois os mesmos não se responsabilizam por alterações sem autorização.

ARQUITETA: STACY VECCHIA STURARO
PROJETO DE INTERIORES
ESCALA INDICADA NO DESENHO

DATA:
20/11/2024


REV.
02

FOLHA:
06 / 55


INTEGRADO - IMAGEM 3D



INTEGRADO - DETALHAMENTOS MARCENARIA

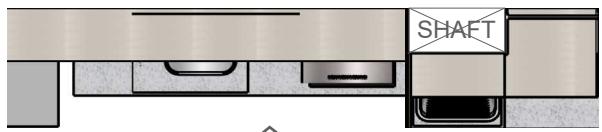

PLANTA
ESC: 1:50

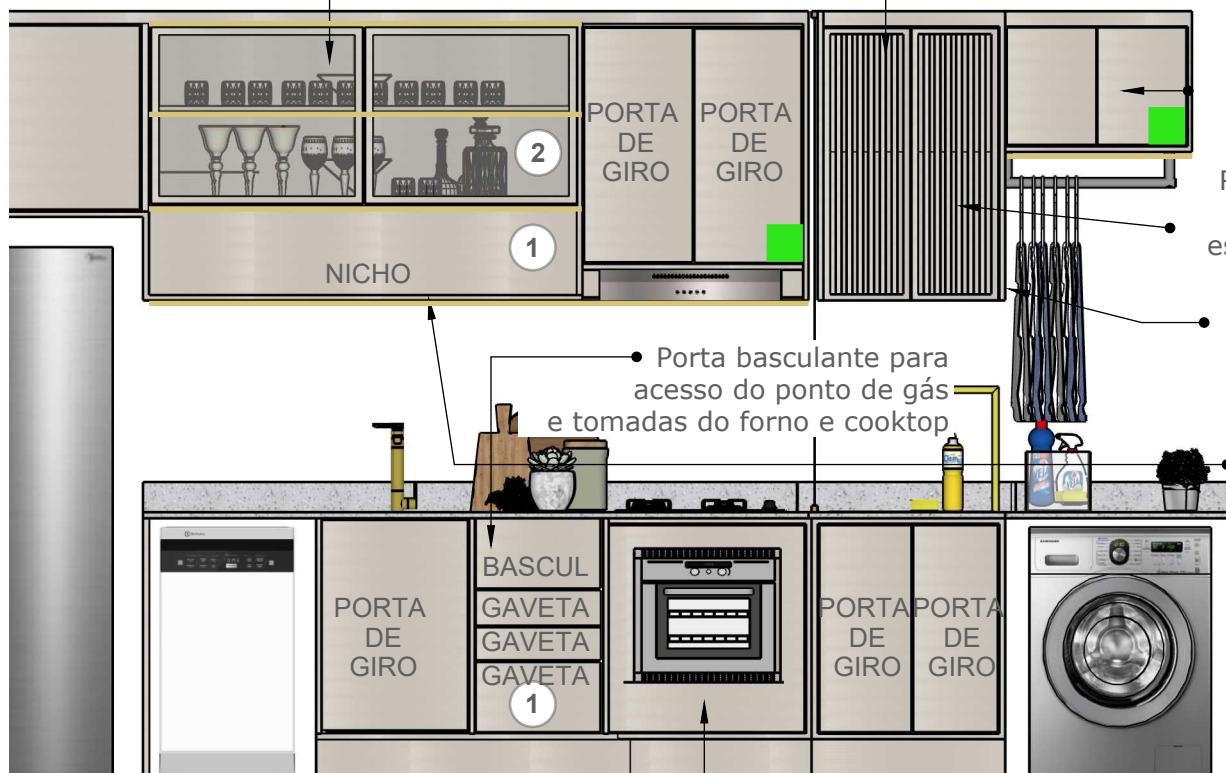

VISTA 01
ESC: 1:25



CLIENTE: TALITA E WESLEY

01 - Todas as medidas devem ser rigorosamente conferidas no local.
02 - Em caso de dúvidas procurar os profissionais responsáveis pelo projeto, pois os mesmos não se responsabilizam por alterações sem autorização.

ARQUITETA: STACY VECCHIA STURARO
PROJETO DE INTERIORES
ESCALA INDICADA NO DESENHO

DATA:
20/11/2024

REV.
02

FOLHA:
08 / 55



Deixar 15cm para o cortineiro

INFORMAÇÕES IMPORTANTE:

1º As medidas devem ser conferidas na obra, antes de qualquer execução

LEGENDA:

MDF 18mm revestido - madeira reflorestada Eucalipto

① MDF 18mm Duratex trama titanio

② Vidro reflete bronze iluminado com perfil de LED



Fita de LED 3.000K embutida na marcenaria com cava

Dobradiças com amortecedor

Puxador cava

Drive das fitas de LED

INTEGRADO - DETALHAMENTOS MARCENARIA

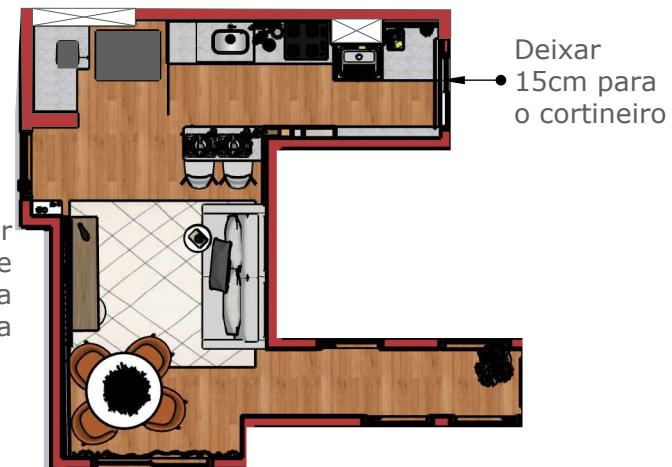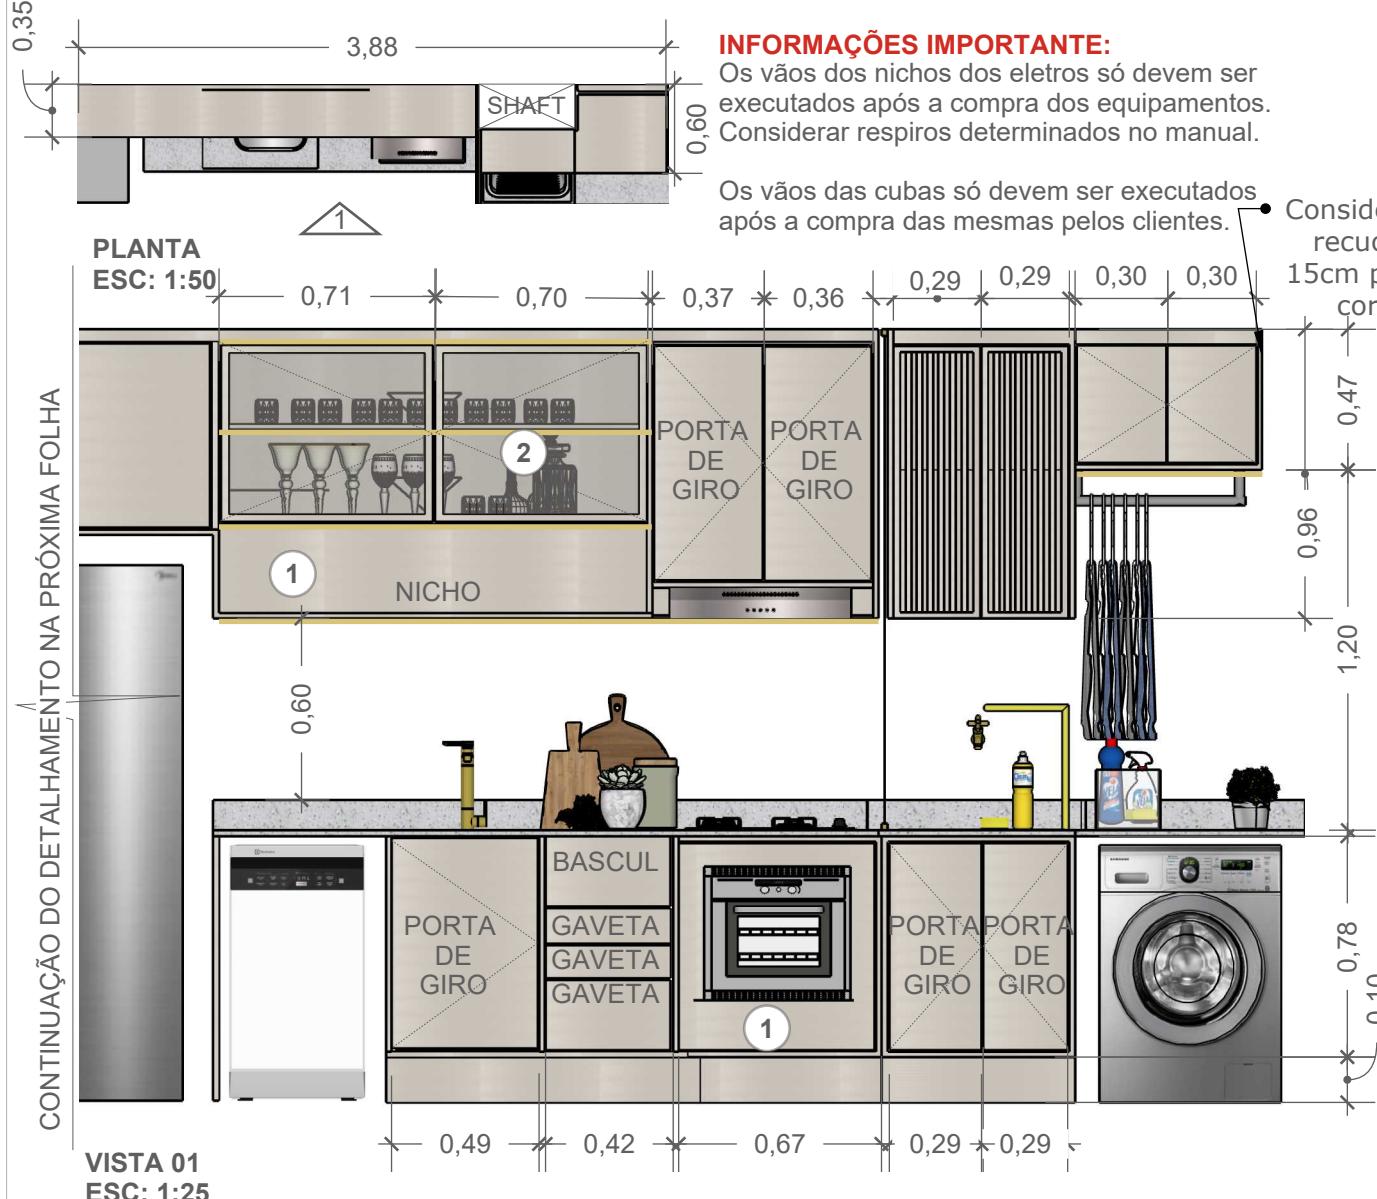

INFORMAÇÕES IMPORTANTE:

1º As medidas devem ser conferidas na obra, antes de qualquer execução

LEGENDA:


MDF 18mm revestido - madeira reflorestada Eucalipto

1 MDF 18mm Duratex trama titanio


2 Vidro reflete bronze iluminado com perfil de LED

Fita de LED 3.000k embutida na marcenaria com cava

Dobradiças com amortecedor

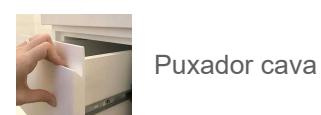

INTEGRADO - DETALHAMENTOS MARCENARIA

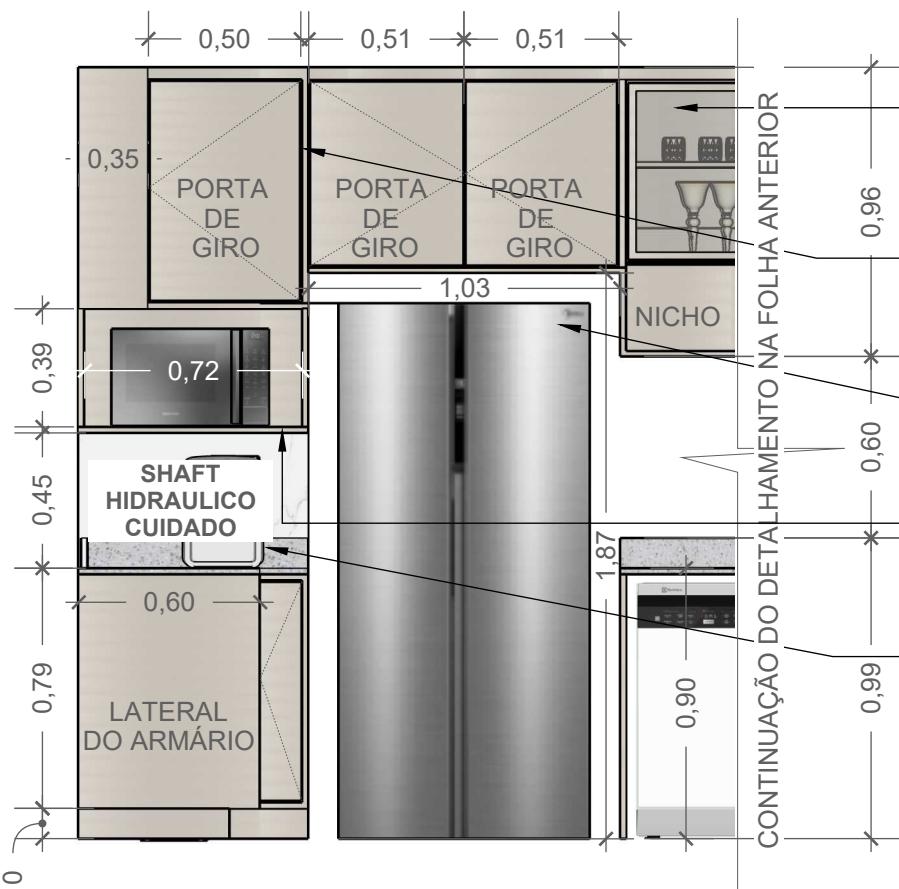

INFORMAÇÕES IMPORTANTE:

Os vãos dos nichos dos eletros só devem ser executados após a compra dos equipamentos. Considerar respiros determinados no manual.

Os vãos das cubas só devem ser executados após a compra das mesmas pelos clientes.


A parte interna do armário deve ser definida com o cliente

• Armário de canto em L

Considerar eletro comprado pelo proprietário e deixar área de circulação de acordo com o recomendado no manual

• Fundo falso atrás do micro-ondas para fixação da tomada e fiação

• Manter 0,45cm de espaçamento embaixo do micro-ondas para ser possível encaixar o filtro de água comprado pelo cliente

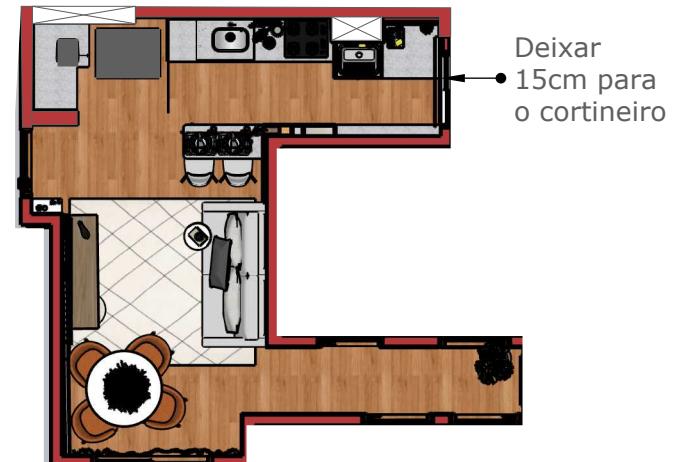

INFORMAÇÕES IMPORTANTE:

1º As medidas devem ser conferidas na obra, antes de qualquer execução

LEGENDA:

MDF 18mm revestido - madeira reflorestada Eucalipto

1 MDF 18mm Duratex trama titanio

2 Vidro reflete bronze iluminado com perfil de LED




Dobradiças com amortecedor



Puxador cava

INTEGRADO - DETALHAMENTOS MARCENARIA

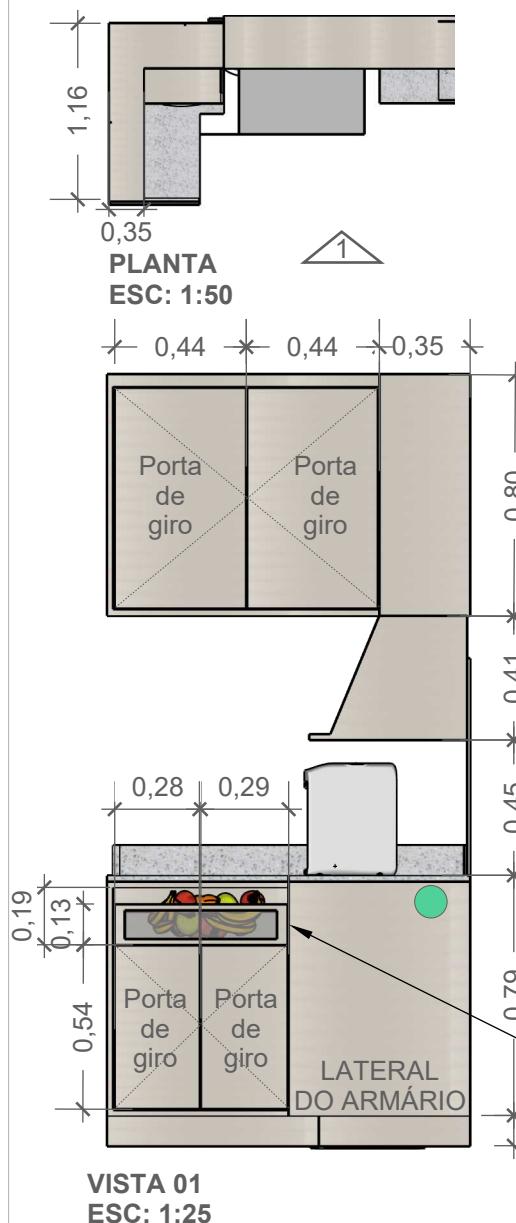

INFORMAÇÕES IMPORTANTE:

Os vãos dos nichos dos eletros só devem ser executados após a compra dos equipamentos. Considerar respiros determinados no manual.

Os vãos das cubas só devem ser executados após a compra das mesmas pelos clientes.


Deixar vão de 0,05cm na parte de cima igual o projeto para ventilação e puxador



IMAGEM DE REFERENCIA
A gaveta de frutas deve ter a frente em vidro para melhor visualização, também deve ser considerado acrilico perfurado ou chapa perfurada para ventilação da mesma embaixo



IMAGEM DE REFERENCIA

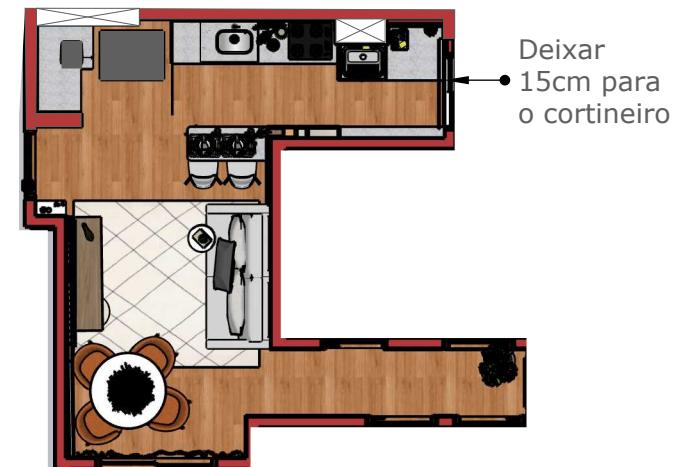

INFORMAÇÕES IMPORTANTE:

1º As medidas devem ser conferidas na obra, antes de qualquer execução

LEGENDA:

MDF 18mm revestido - madeira reflorestada Eucalipto

1 MDF 18mm Duratex trama titanio

2 Vidro reflete bronze iluminado com perfil de LED

Fita de LED 3.000k embutida na marcenaria com cava

Dobradiças com amortecedor




Puxador cava

Abertura na marcenaria para a saída dos cabos / Torre de tomadas



INTEGRADO - IMAGEM 3D



INTEGRADO - DETALHAMENTOS MARCENARIA

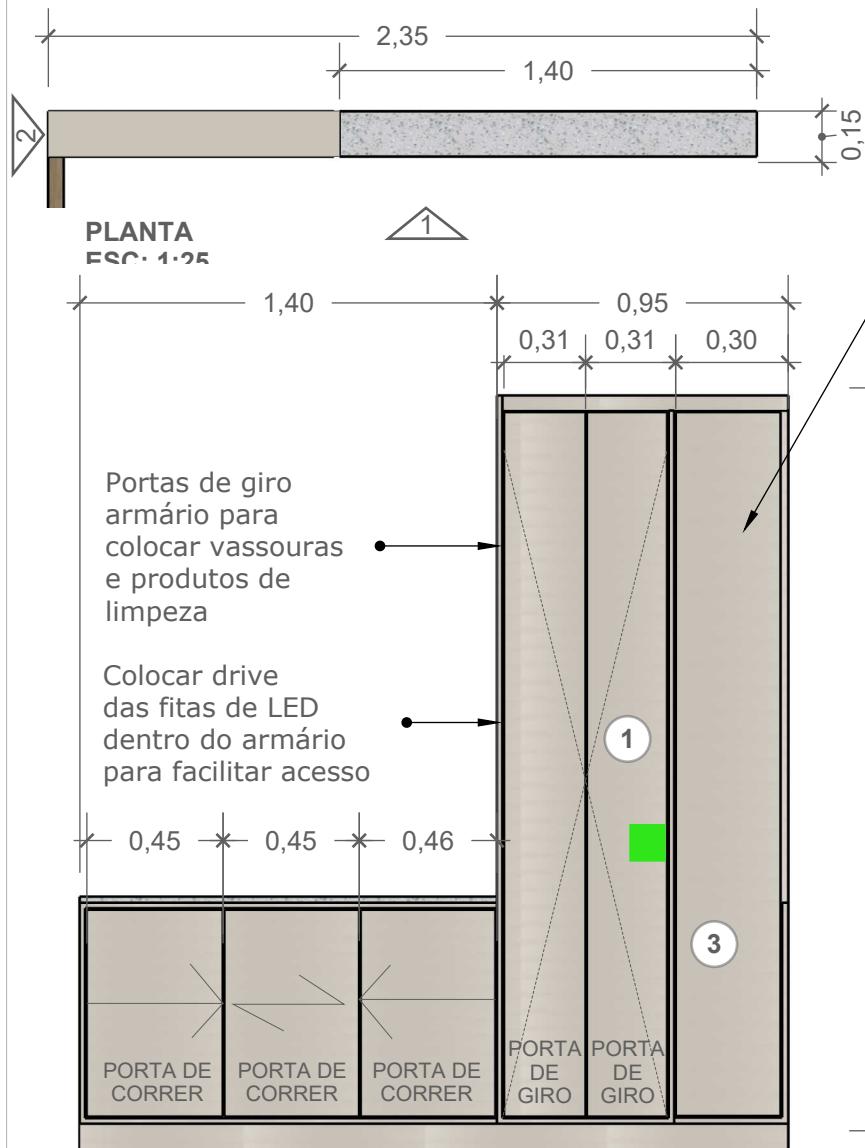

Porta falsa ver vista 2 detalhamento dos nichos da lateral do móvel

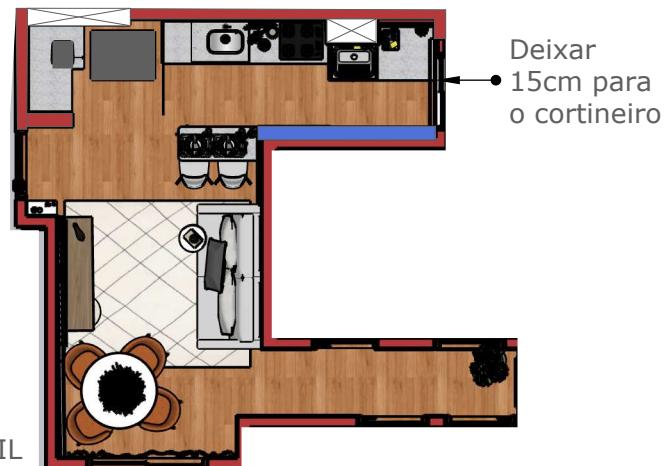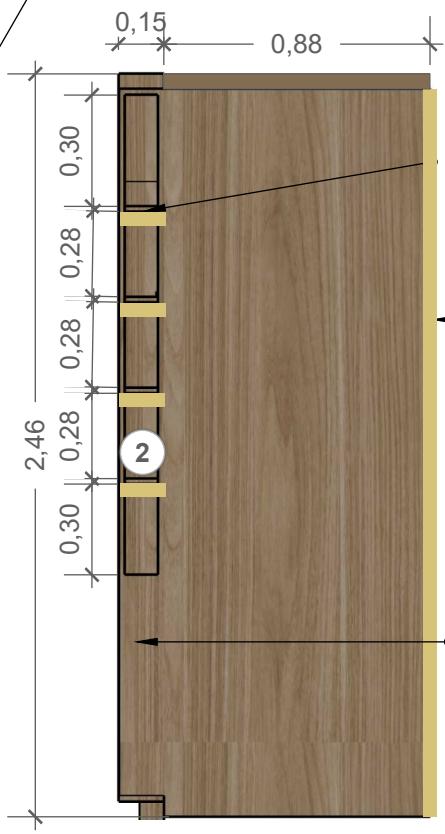

INFORMAÇÕES IMPORTANTE:

1º As medidas devem ser conferidas na obra, antes de qualquer execução

LEGENDA:

MDF 18mm revestido - madeira reflorestada Eucalipto

- 1 MDF 18mm Duratex trama titanio
- 2 MDF 18mm Duratex noguera thar design
- 3 Vidro incolor

Fita de LED 3.000k
embutida na marcenaria com cava

Dobradiças com amortecedor




Puxador cava

Drive das fitas de LED

INTEGRADO - IMAGEM 3D




INTEGRADO - DETALHAMENTOS MARCENARIA

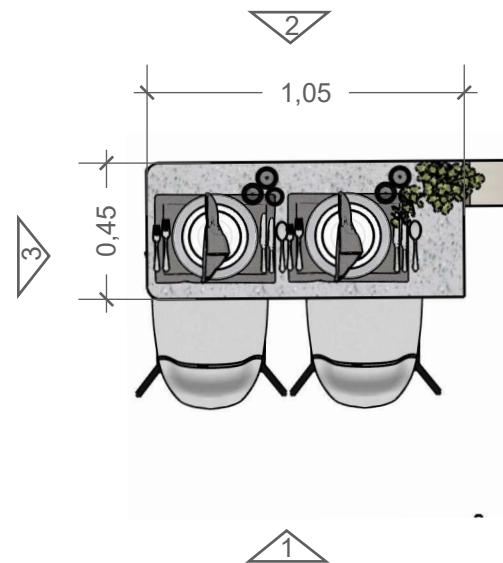


PLANTA
ESC: 1:25


Canto
das
prateleiras
arredondados

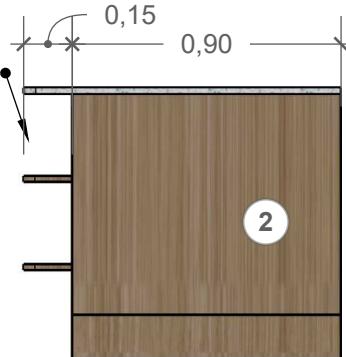

VISTA 01
ESC: 1:25

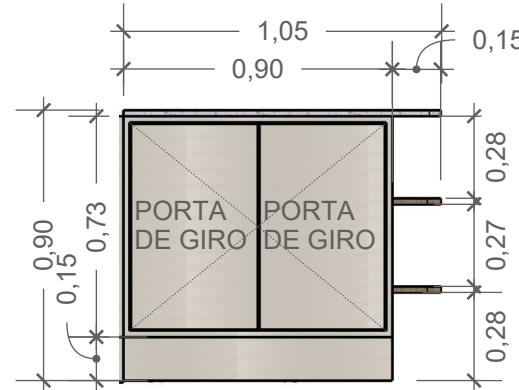

PORTE
DE GIRO
PORTE
DE GIRO

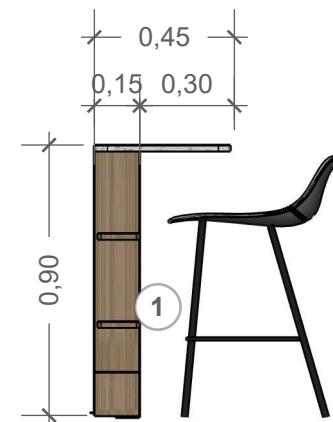

VISTA 03
ESC: 1:25



INFORMAÇÕES IMPORTANTE:

1º As medidas devem ser conferidas na obra, antes de qualquer execução

Os vãos dos nichos dos eletros só devem ser executados após a compra dos equipamentos. Considerar respiros determinados no manual.

LEGENDA:

MDF 18mm revestido - madeira reflorestada Eucalipto



1 MDF 18mm Duratex trama titanio



2 MDF 18mm Duratex noguera thar design



Dobradiças com amortecedor




Puxador cava

INTEGRADO - IMAGEM 3D



INTEGRADO - DETALHAMENTOS MARCENARIA

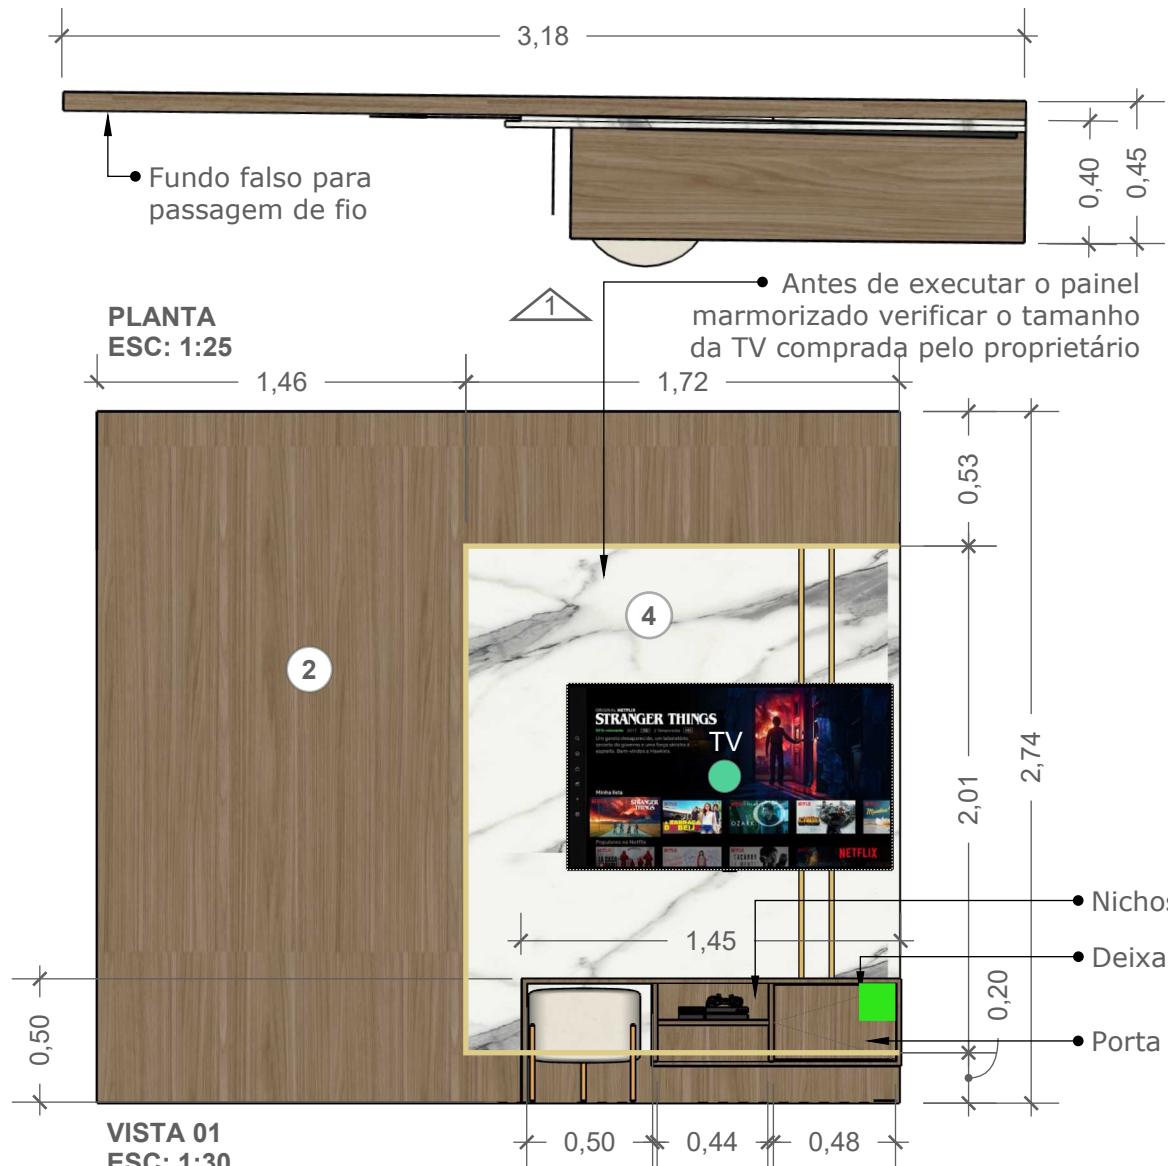

INFORMAÇÕES IMPORTANTE:

1º As medidas devem ser conferidas na obra, antes de qualquer execução

LEGENDA:

MDF 18mm revestido - madeira reflorestada Eucalipto

1 MDF 18mm Duratex trama titanio

2 MDF 18mm Duratex noguera thar design

3 MDF 18mm Duratex Branco trama

4 MDF 18mm Duratex Essencial Thassos

Abertura na marcenaria para a saída dos cabos




Fita de LED 3.000k

embutida na marcenaria com cava

Dobradiças com amortecedor

Drive das fitas de LED


INTEGRADO - DETALHAMENTOS MARMORARIA

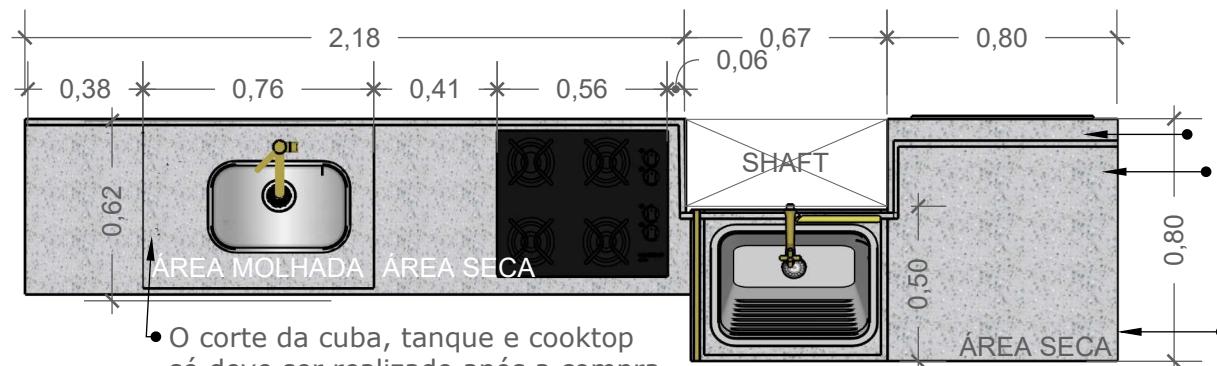


PLANTA - PIA COZINHA
ESC: 1:25



PLANTA - ARMÁRIO DA FRENTE DA PIA DA COZINHA
ESC: 1:25

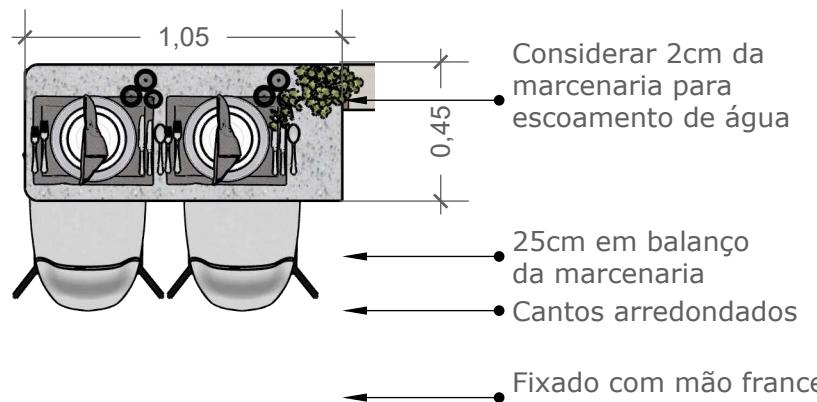

PLANTA - ILHA DA COZINHA
ESC: 1:25

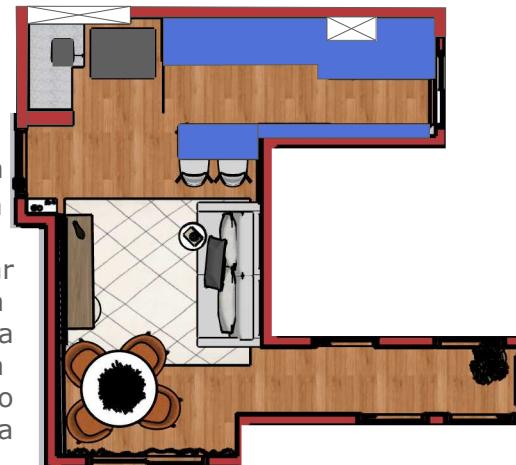

Frontão 10cm
Saia de 2cm
Considerar 2cm da marcenaria para escoamento de água

Fixação com mão francesa

INFORMAÇÕES IMPORTANTE:

1º As medidas devem ser conferidas na obra, antes de qualquer execução

LEGENDA:

1 Quartzo branco Estelar




IMAGEM 3D S/ ESCALA

INFORMAÇÕES IMPORTANTE:

Os vãos dos nichos dos eletros só devem ser executados após a compra dos equipamentos. Considerar respiros determinados no manual.

Os vãos das cubas só devem ser executados após a compra das mesmas pelos clientes.

INTEGRADO - DETALHAMENTOS MARMORARIA

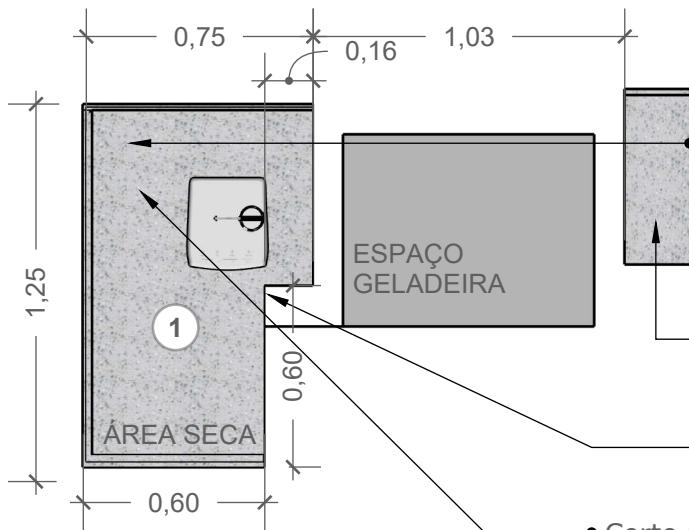

PLANTA - EXTENSÃO DA PIA DA COZINHA
ESC: 1:25



IMAGEM 3D
S/ ESCALA



IMAGEM 3D
S/ ESCALA

Deixar recorte para a tubulação do filtro de água. Ver diâmetro da mangueira com o filtro comprado pelo cliente.

• Detalhamento da pia da cozinha na pagina anterior

• Fixação com mão francesa

• Corte para tubulação da água e para torre de tomadas



INFORMAÇÕES IMPORTANTE:

1º As medidas devem ser conferidas na obra, antes de qualquer execução

LEGENDA:



INFORMAÇÕES IMPORTANTE:

Os vãos dos nichos dos eletros só devem ser executados após a compra dos equipamentos. Considerar respiros determinados no manual.

Os vãos das cubas só devem ser executados após a compra das mesmas pelos clientes.



Stacy Vecchia
ARQUITETURA E INTERIORES

Banheiro social



CLIENTE: TALITA E WESLEY

01 - Todas as medidas devem ser rigorosamente conferidas no local.
02 - Em caso de dúvidas procurar os profissionais responsáveis pelo projeto, pois os mesmos
não se responsabilizam por alterações sem autorização.


ARQUITETA: STACY VECCHIA STURARO
PROJETO DE INTERIORES
ESCALA INDICADA NO DESENHO

DATA:
20/11/2024

REV.
02

FOLHA:
20 / 55

BANHEIRO SOCIAL - PLANTA TÉCNICA MEDIDAS GERAIS

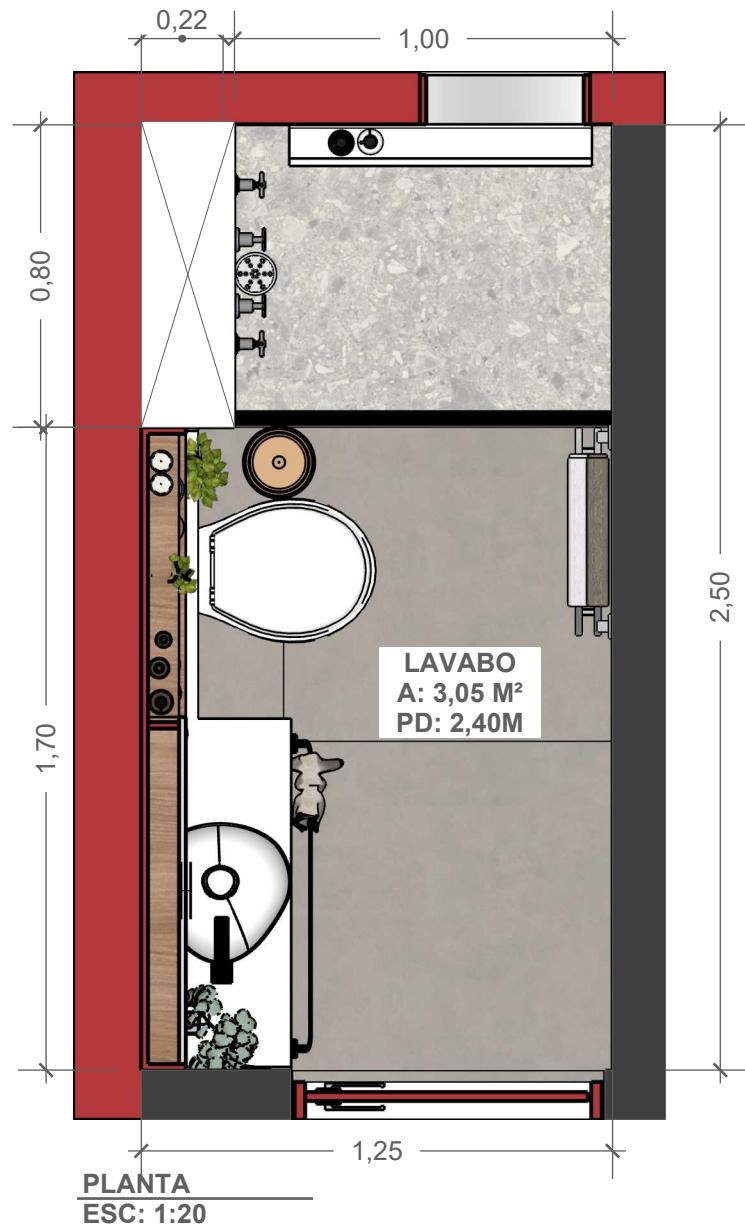

LEGENDA:

- Alvenaria Estrutural proibido fazer furo
- Alvenaria de vedação
- Shaft hidráulico não perfurar

PLANTA
ESC: 1:20



CLIENTE: TALITA E WESLEY

01 - Todas as medidas devem ser rigorosamente conferidas no local.
02 - Em caso de dúvidas procurar os profissionais responsáveis pelo projeto, pois os mesmos
não se responsabilizam por alterações sem autorização.



ARQUITETA: STACY VECCHIA STURARO
PROJETO DE INTERIORES
ESCALA INDICADA NO DESENHO

DATA:
20/11/2024


REV.
02

FOLHA:
21 / 55

BANHEIRO SOCIAL - IMAGEM 3D

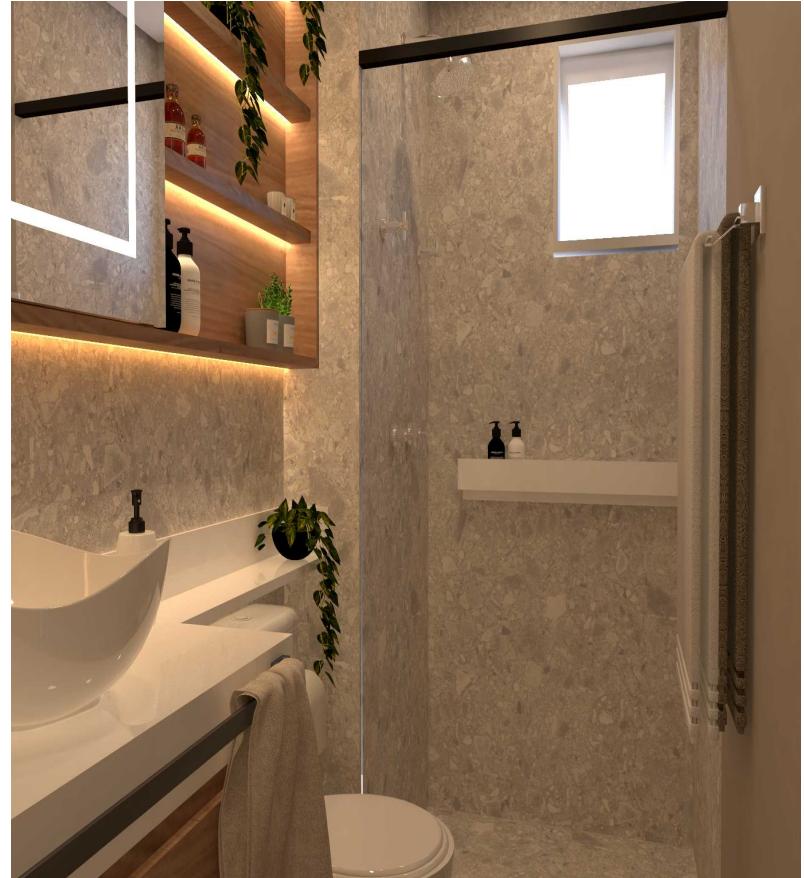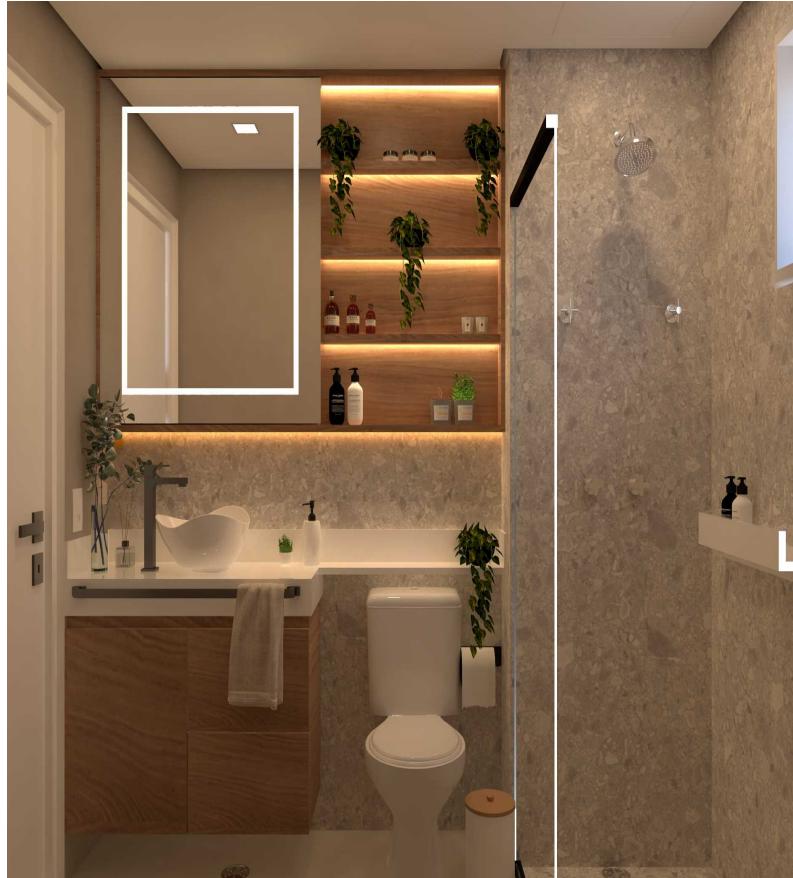


BANHEIRO SOCIAL - DETALHAMENTOS MARCENARIA

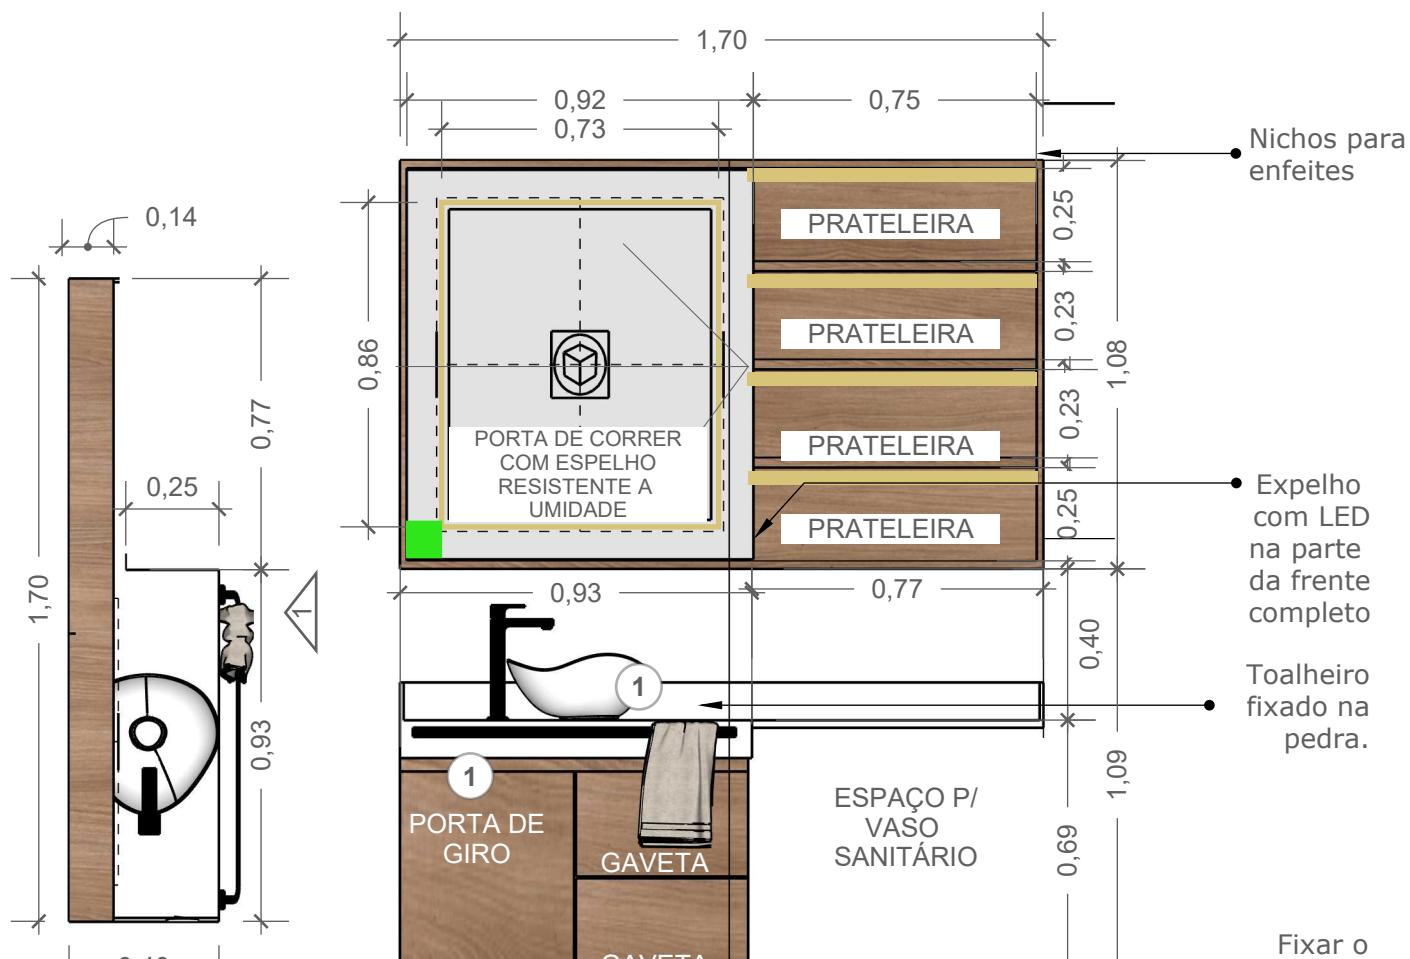

PLANTA
ESC: 1:10

VISTA 01
ESC: 1:10

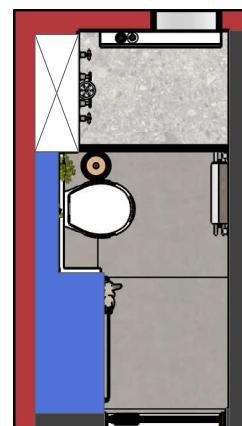

Nichos para
enfeites

• Espelho
com LED
na parte
da frente
completo

Toalheiro
fixado na
pedra.


Fixar o
armário a
15cm do
piso

INFORMAÇÕES IMPORTANTE:

1º As medidas devem ser conferidas na obra,
antes de qualquer execução

LEGENDA:

MDF 18mm revestido - madeira reflorestada
Eucalipto

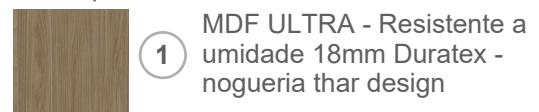

1 Dobradiças com amortecedor



Dobradiças com amortecedor



1 Fita de LED 3.000k
embutida na marcenaria com cava



Puxador cava

1 Drive das fitas de LED



CLIENTE: TALITA E WESLEY

01 - Todas as medidas devem ser rigorosamente conferidas no local.
02 - Em caso de dúvidas procurar os profissionais responsáveis pelo projeto, pois os mesmos
não se responsabilizam por alterações sem autorização.


ARQUITETA: STACY VECCHIA STURARO
PROJETO DE INTERIORES
ESCALA INDICADA NO DESENHO

DATA:
20/11/2024

REV.
02

FOLHA:
23 / 55



BANHEIRO SOCIAL - DETALHAMENTOS MARMORARIA

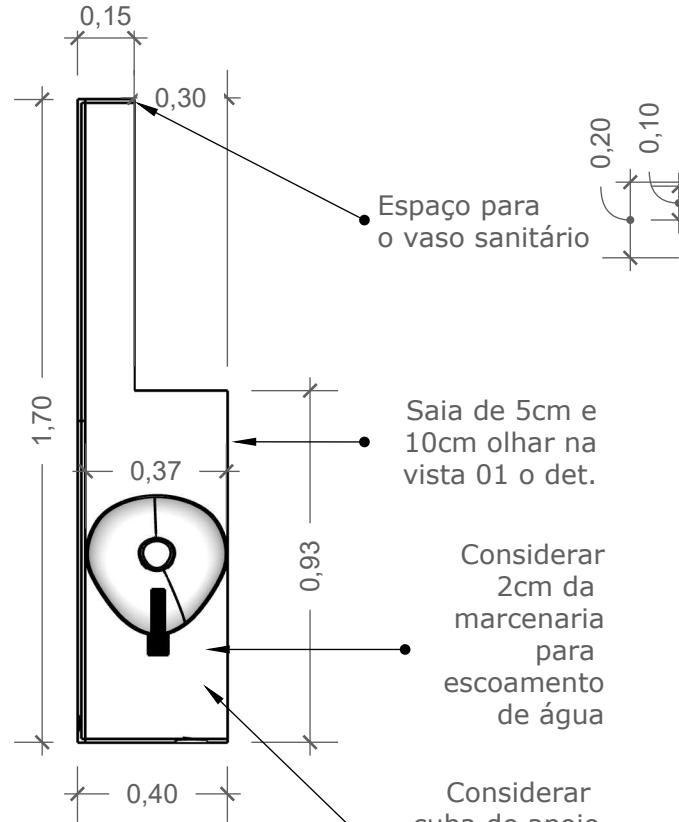

VISTA 01
ESC: 1:20



IMAGEM 3D

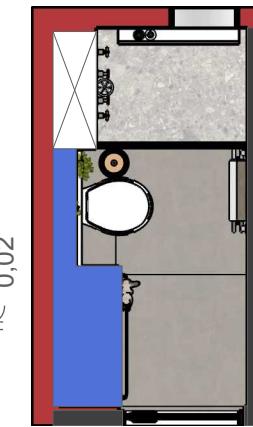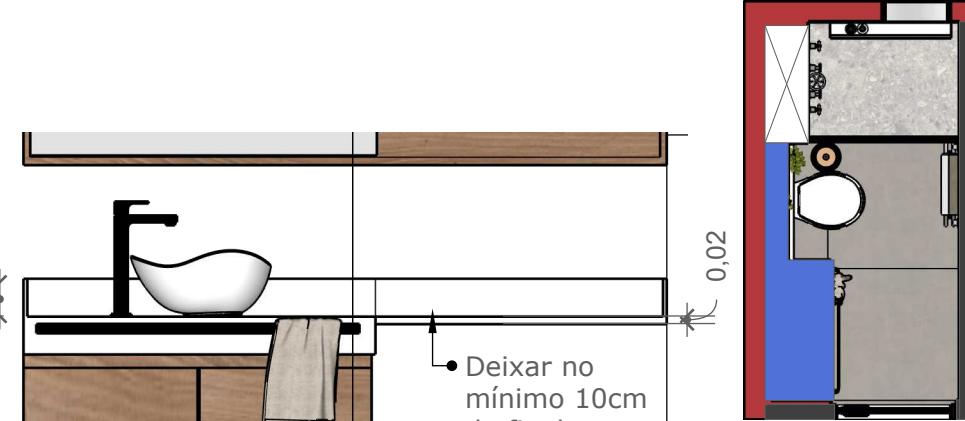

INFORMAÇÕES IMPORTANTE:

1º As medidas devem ser conferidas na obra, antes de qualquer execução

LEGENDA:

MDF 18mm revestido - madeira reflorestada
Eucalipto

1 Quartzo branco ou porcelanato
polido branco



Stacy Vecchia
ARQUITETURA E INTERIORES

Dormitório casal



CLIENTE: TALITA E WESLEY

01 - Todas as medidas devem ser rigorosamente conferidas no local.
02 - Em caso de dúvidas procurar os profissionais responsáveis pelo projeto, pois os mesmos
não se responsabilizam por alterações sem autorização.


ARQUITETA: STACY VECCHIA STURARO
PROJETO DE INTERIORES
ESCALA INDICADA NO DESENHO

DATA:
20/11/2024

REV.
02

FOLHA:
25 / 55



DORMITÓRIO CASAL - PLANTA TÉCNICA MEDIDAS GERAIS

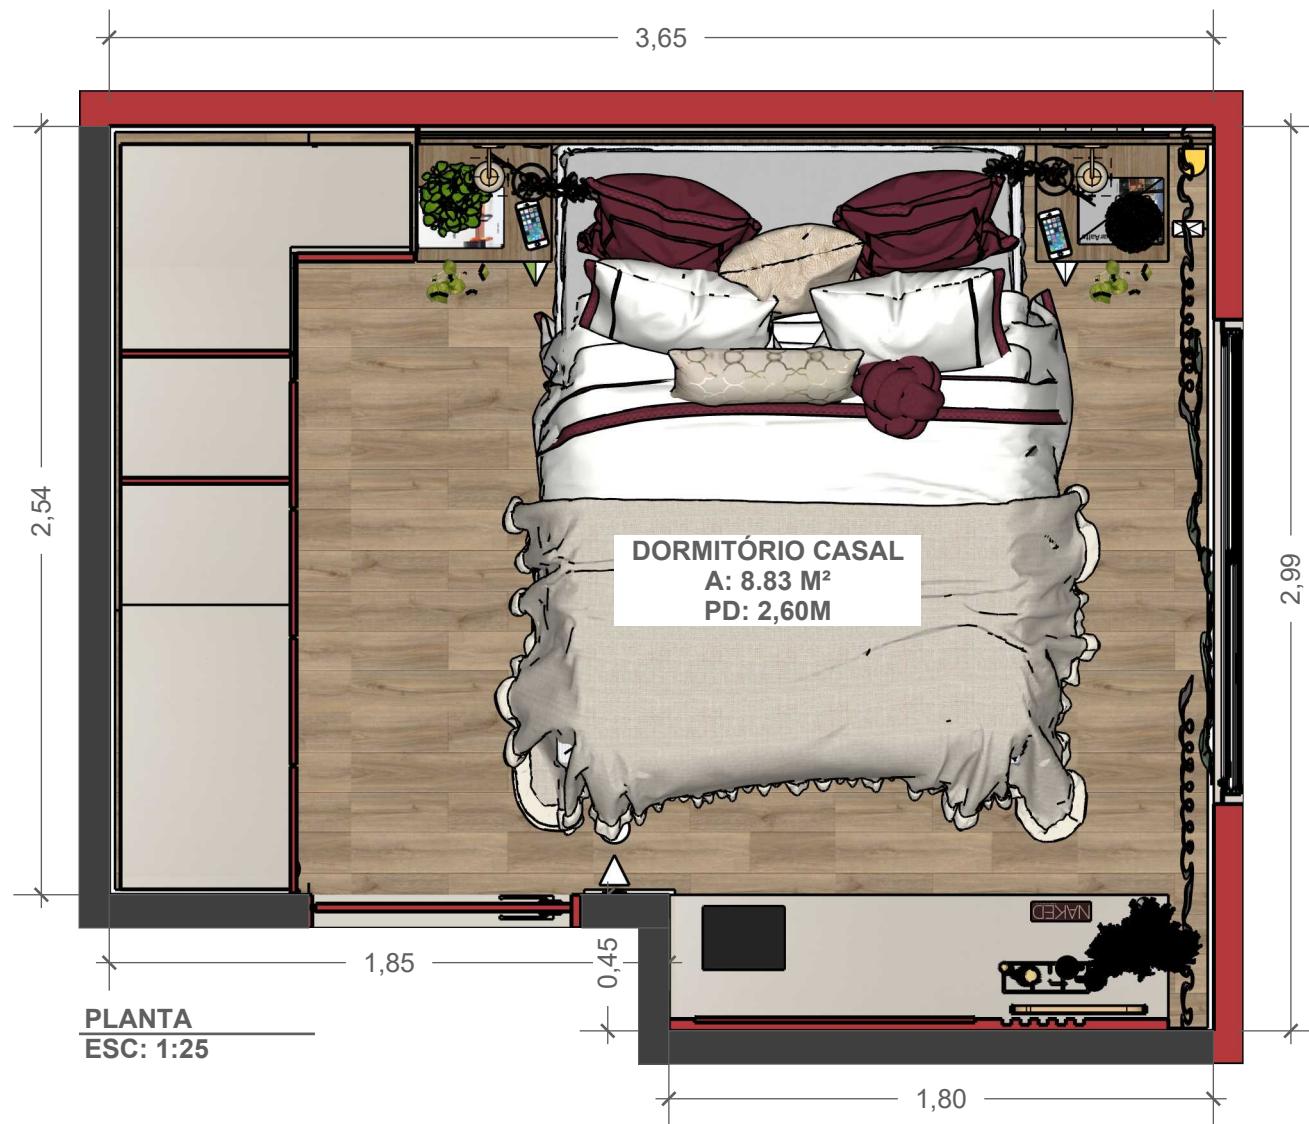

DORMITÓRIO CASAL - IMAGEM 3D



DORMITÓRIO CASAL - DETALHAMENTOS MARCENARIA

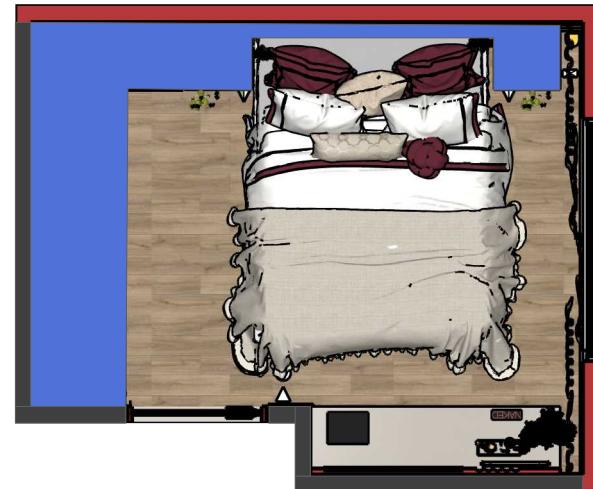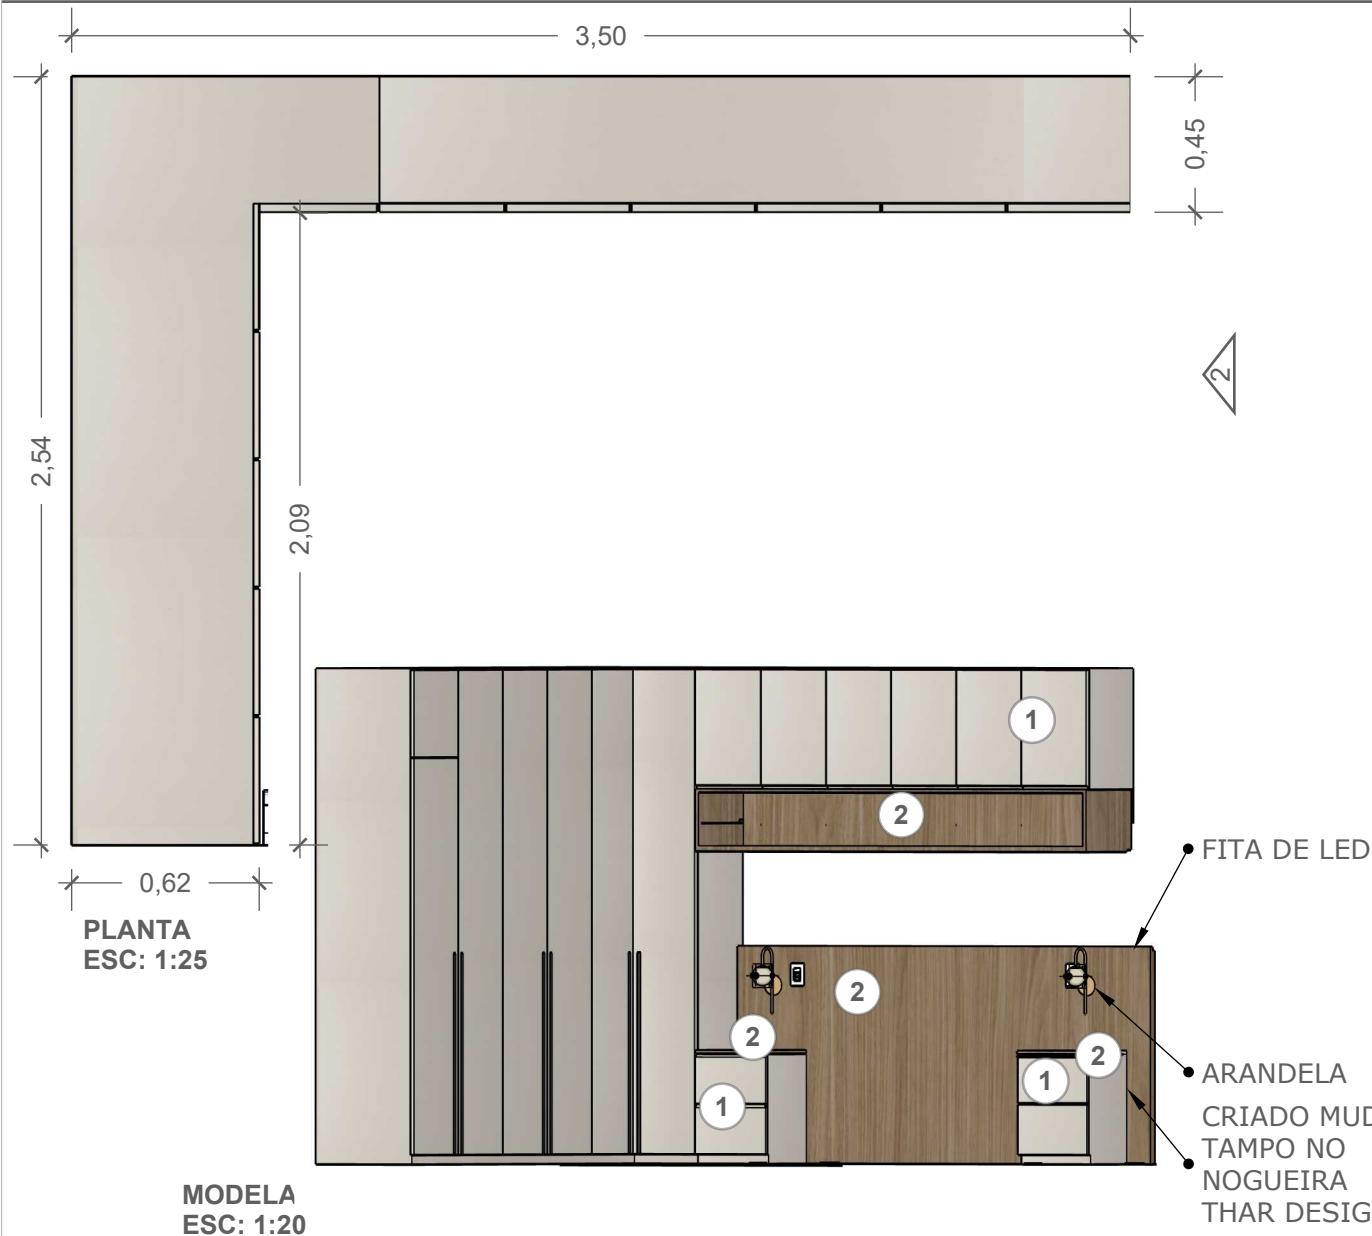

INFORMAÇÕES IMPORTANTE:

1º As medidas devem ser conferidas na obra, antes de qualquer execução

LEGENDA:

MDF 18mm revestido - madeira reflorestada Eucalipto

 1 MDF ULTRA 18mm Duratex noguiera thar design

 2 MDF 18mm Duratex trama titanio

 Dobradiças com amortecedor





Puxador cava normal no armário superior e nos gaveteiros na mesma cor do moveis.



Puxador cava alto para o guarda roupa na cor noguiera thar design H: 1,00 m

DORMITÓRIO CASAL - DETALHAMENTOS MARCENARIA

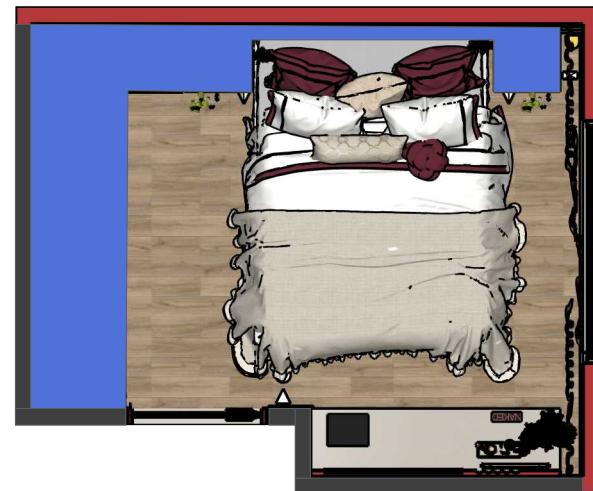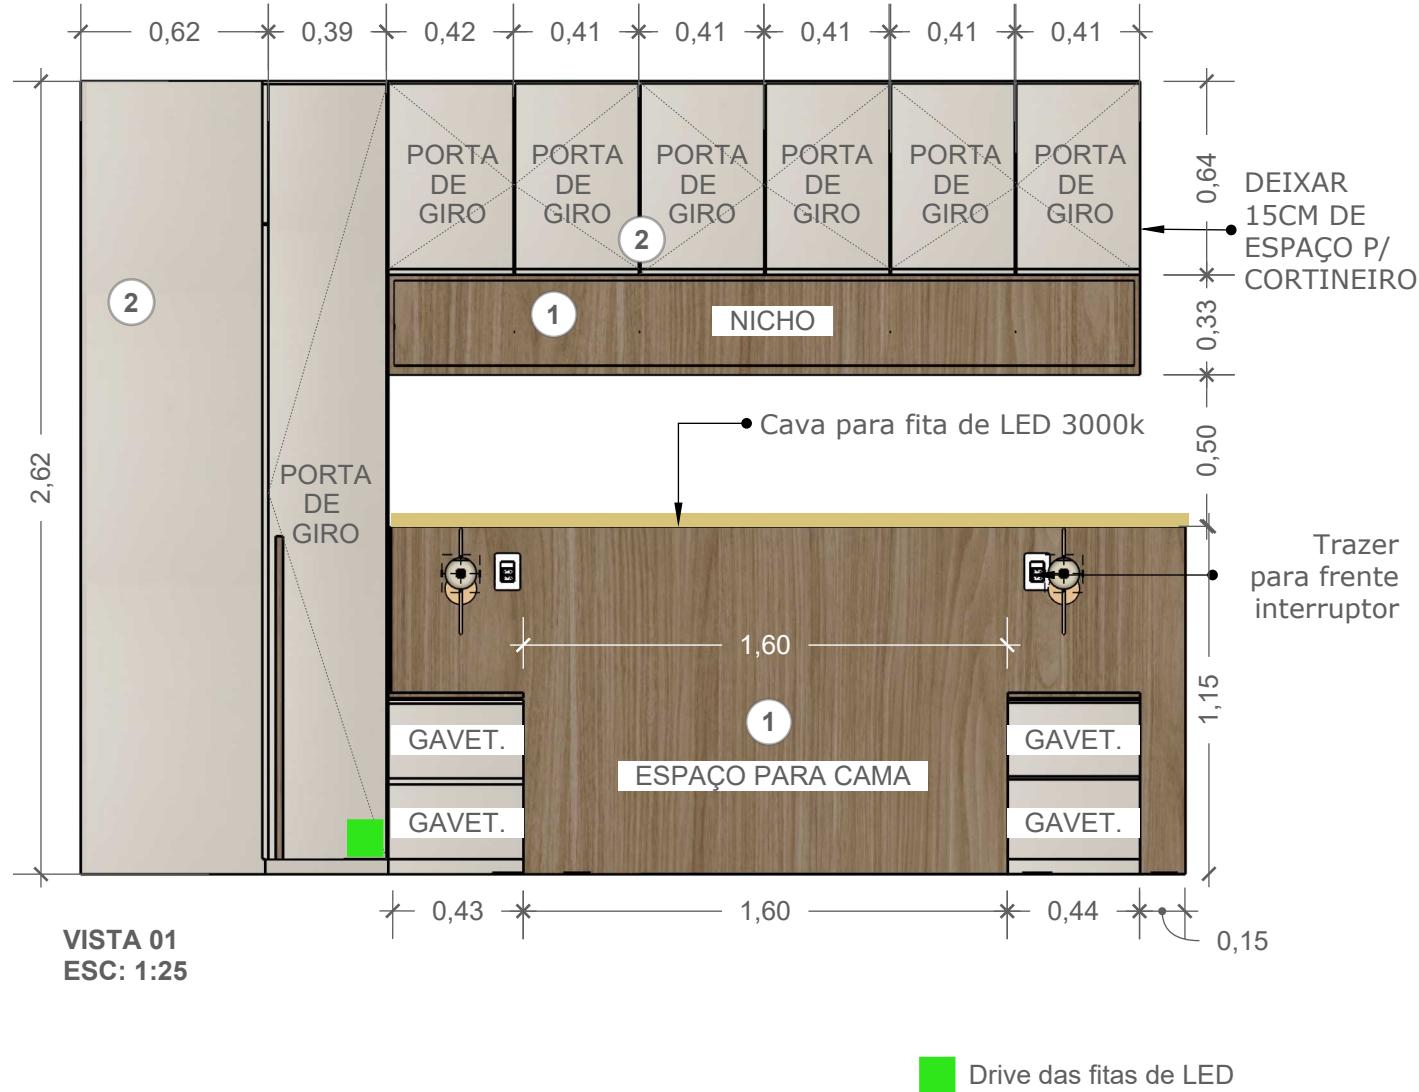

INFORMAÇÕES IMPORTANTE:

1º As medidas devem ser conferidas na obra, antes de qualquer execução

LEGENDA:

MDF 18mm revestido - madeira reflorestada Eucalipto

1 MDF ULTRA 18mm Duratex noguera thar design

2 MDF 18mm Duratex trama titanio

Dobradiças com amortecedor

 Fita de LED 3.000k
embutida na marcenaria com cava

 Puxador cava normal no armário superior e nos gaveteiros na mesma cor do moveis.

 Puxador cava alto para o guarda roupa na cor noguera thar design H: 1,00 m

DORMITÓRIO CASAL - DETALHAMENTOS MARCENARIA

- Considerar porta fixa para não bater no ar-condicionado a mesma deve ser dimensionada de acordo com o pé direito rebaixado e a altura da evaporadora escolhida pelo cliente.


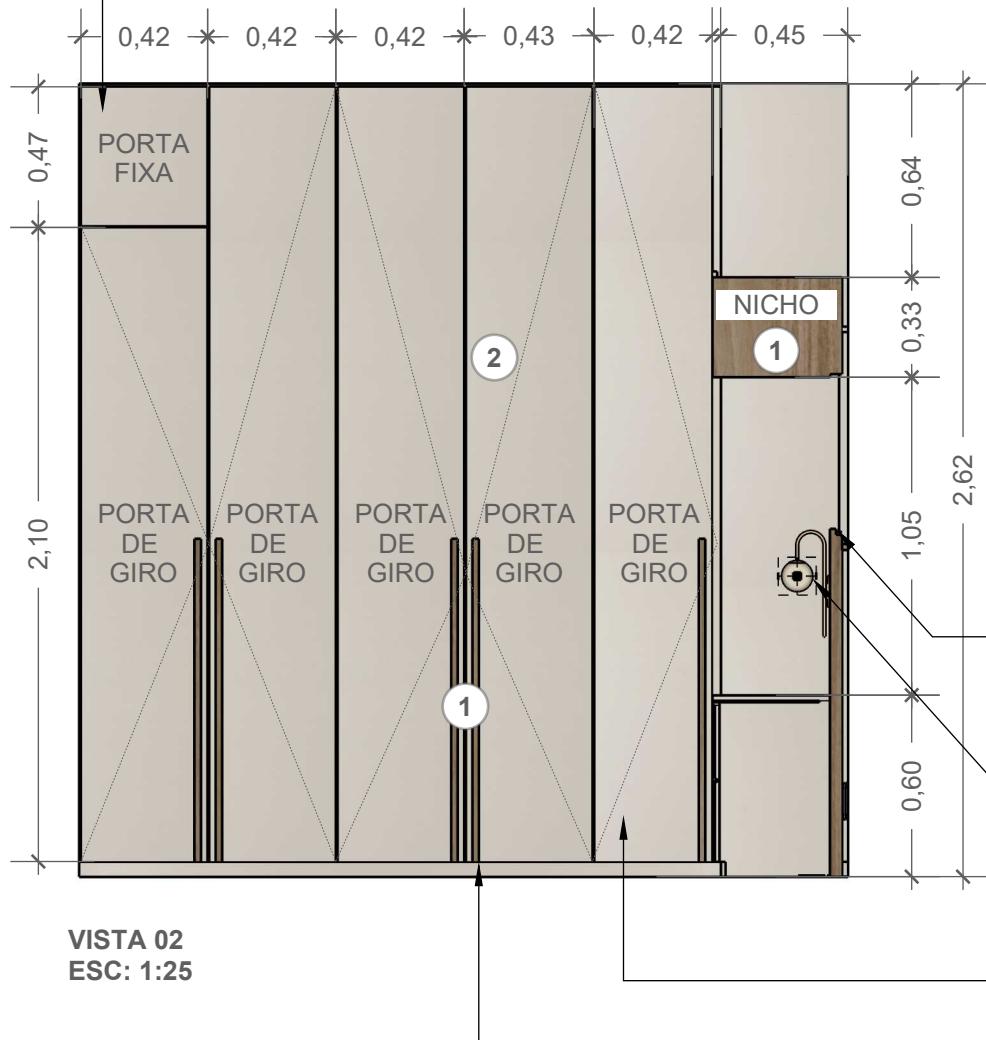


IMAGEM 3D S/ ESCALA



IMAGEM 3D S/ ESCALA

- Deixar cava para Fita de LED 3000k
- Fixar arandela no painel da cama
- Prateleira em L
- Puxador cava

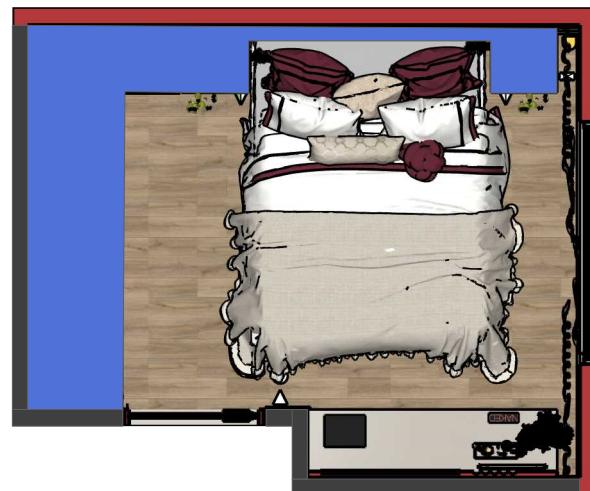

INFORMAÇÕES IMPORTANTE:

1º As medidas devem ser conferidas na obra, antes de qualquer execução

LEGENDA:

MDF 18mm revestido - madeira reflorestada Eucalipto

1 MDF ULTRA 18mm Duratex noguera thar design

2 MDF 18mm Duratex trama titanio

Dobradiças com amortecedor



Fita de LED 3.000k
embutida na marcenaria com cava



Puxador cava normal no armário superior e nos gaveteiros na mesma cor do moveis.


Puxador cava alto para o guarda roupa na cor noguera thar design H: 1,00 m



DORMITÓRIO CASAL - IMAGEM 3D



DORMITÓRIO CASAL - DETALHAMENTOS MARCENARIA

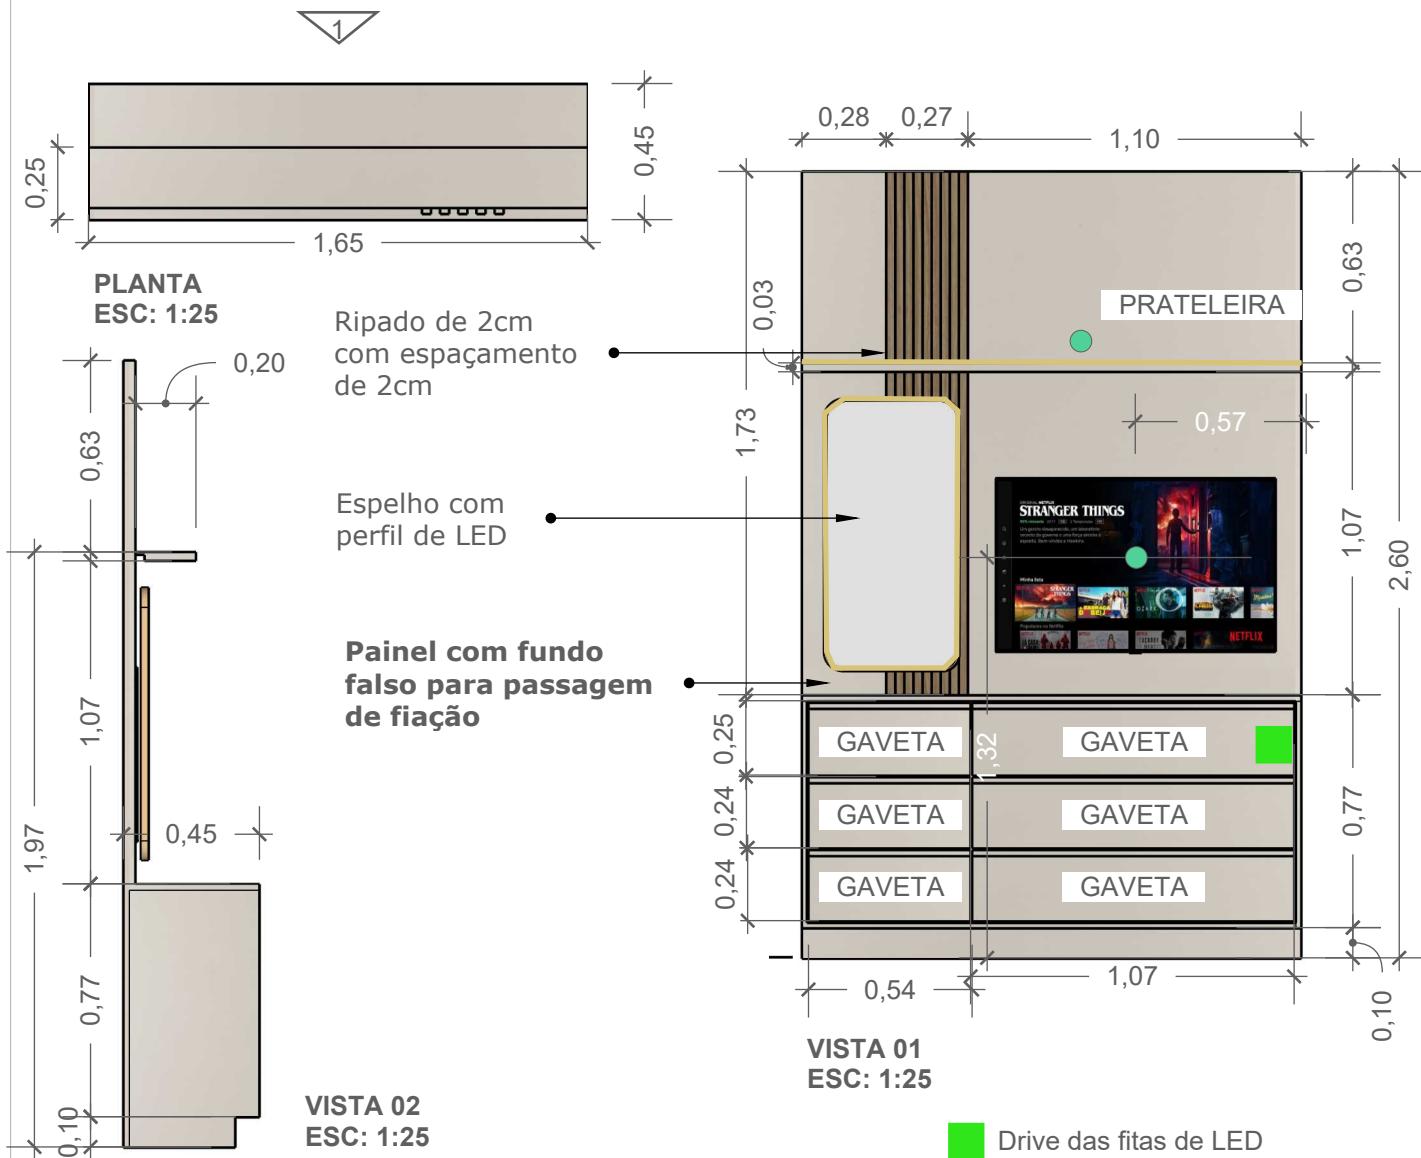

INFORMAÇÕES IMPORTANTE:

1º As medidas devem ser conferidas na obra, antes de qualquer execução

LEGENDA:

MDF 18mm revestido - madeira reflorestada
Eucalipto



MDF ULTRA - Resistente a umidade 18mm Duratex - noqueria thar design



Abertura na marcenaria para a saída dos cabos



Abertura na marcenaria para a saída dos cabos



■ Fita de LED 4.000k - Neutro
■ embutida na marcenaria com cava



CLIENTE: TALITA E WESLLEY

01 - Todas as medidas devem ser rigorosamente conferidas no local.
02 - Em caso de dúvidas procurar os profissionais responsáveis pelo projeto, pois os mesmos não se responsabilizam por alterações sem autorização.

**ARQUITETA: STACY VECCHIA STURARO
PROJETO DE INTERIORES
ESCALA INDICADA NO DESENHO**

DATA:
20/11/2024

REV.
02

FOLHA:
32 / 55



Stacy Vecchia
ARQUITETURA E INTERIORES

Dormitório 2



CLIENTE: TALITA E WESLEY

01 - Todas as medidas devem ser rigorosamente conferidas no local.
02 - Em caso de dúvidas procurar os profissionais responsáveis pelo projeto, pois os mesmos
não se responsabilizam por alterações sem autorização.


ARQUITETA: STACY VECCHIA STURARO
PROJETO DE INTERIORES
ESCALA INDICADA NO DESENHO

DATA:
20/11/2024

REV.
02

FOLHA:
33 / 55

DORMITÓRIO 2 - PLANTA TÉCNICA MEDIDAS GERAIS

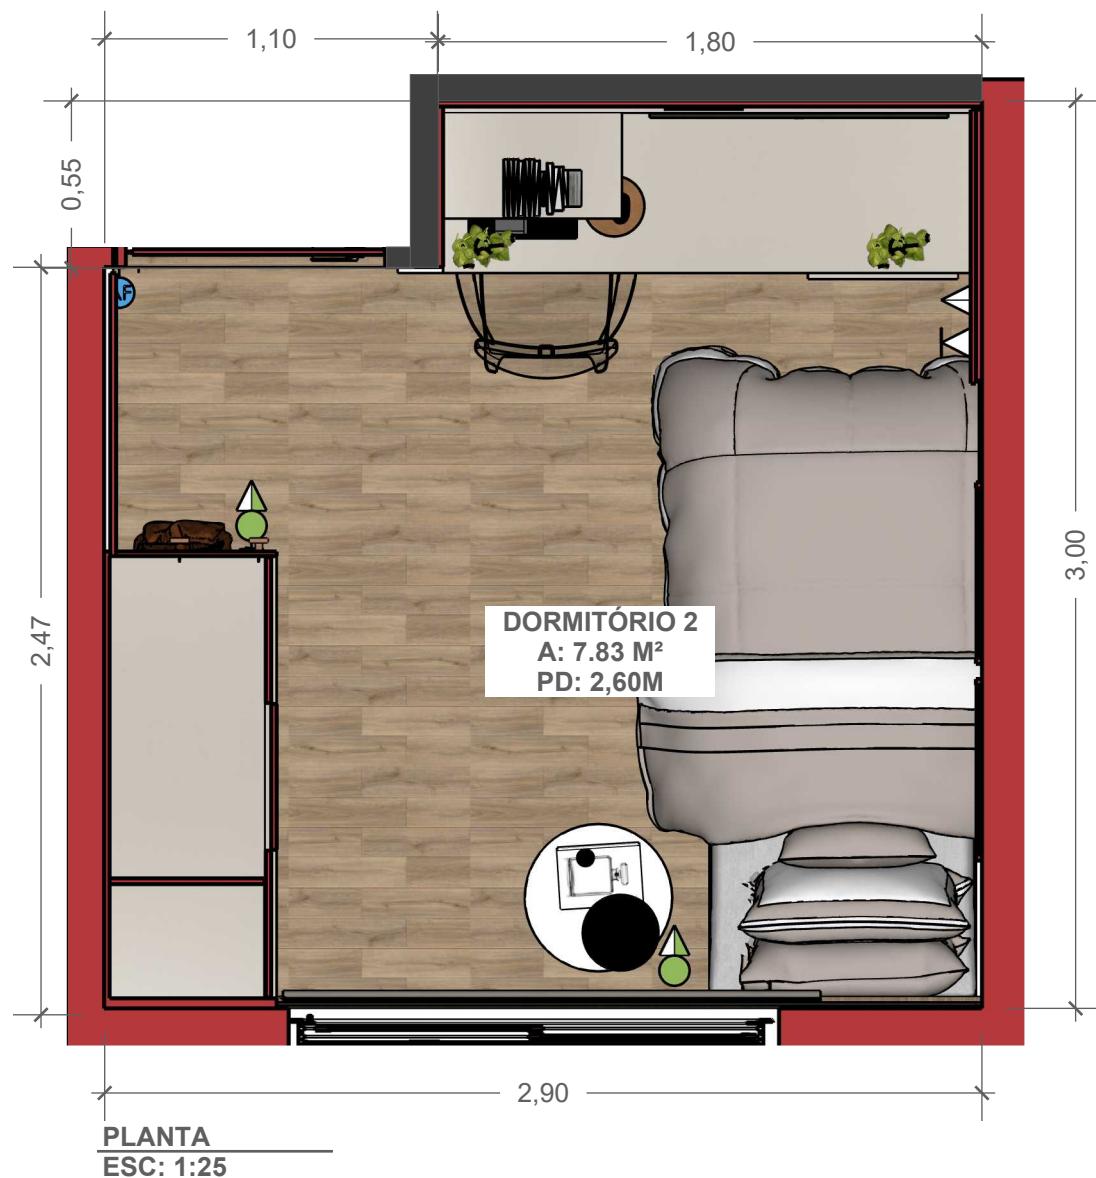

LEGENDA:


- Alvenaria Estrutural proibido fazer furo
- Alvenaria de vedação
- Shaft hidráulico não perfurar

DORMITÓRIO 2 - IMAGEM 3D



DORMITÓRIO 2 - DETALHAMENTOS MARCENARIA

FUNDO FALSO PARA PASSAGEM FIOS DO INTERRUPTOR

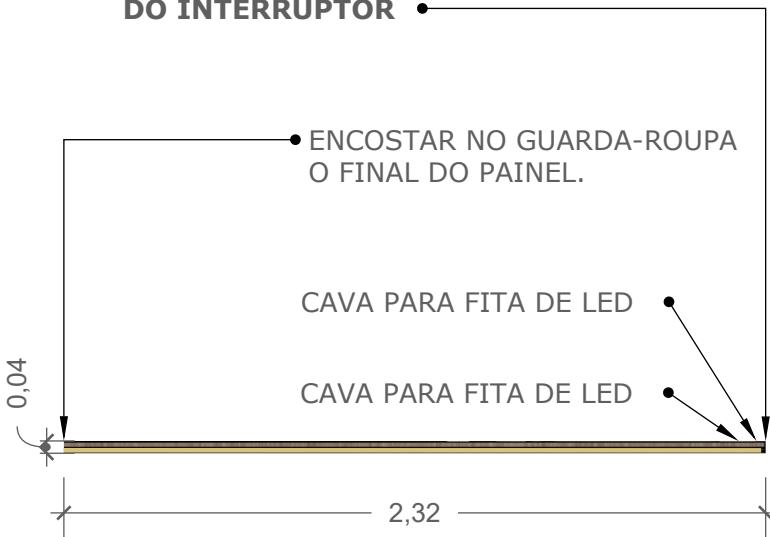

LEGENDA:

MDF 18mm revestido - madeira reflorestada
Eucalipto

1 MDF ULTRA 18mm Duratex
noguera thar design


Fita de LED 3.000k
embutida na marcenaria com cava

Drive das fitas de LED



INFORMAÇÕES IMPORTANTE:

1º As medidas devem ser conferidas na obra, antes de qualquer execução

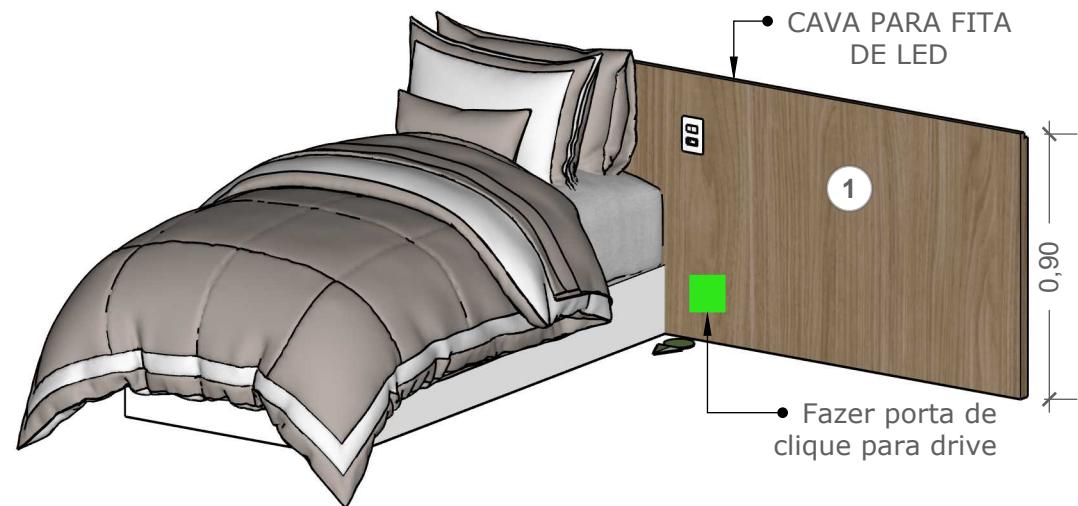

MODELAGEM 3D
ESC: 1:25

DORMITÓRIO 2 - IMAGEM 3D



DORMITÓRIO 2 - DETALHAMENTOS MARCENARIA



**Painel
com fundo
falso para
passagem
de fios da
antena e
da tomada**



INFORMAÇÕES IMPORTANTE:

1º As medidas devem ser conferidas na obra, antes de qualquer execução

LEGENDA:

MDF 18mm revestido - madeira reflorestada
Eucalipto



MDF ULTRA 18mm Duratex
noqueria thar design



Dobradicas com amortecedor



Abertura na marcenaria para a saída dos cabos



Abertura na marcenaria para a saída dos cabos
Fita de LED 3.000K
embutida na marcenaria com cava



Puxador cava normal no armário superior e nos gaveteiros na mesma cor do moveis.

CLIENTE: TALITA E WESLEY

01 - Todas as medidas devem ser rigorosamente conferidas no local.
02 - Em caso de dúvidas procurar os profissionais responsáveis pelo projeto, pois os mesmos não se responsabilizam por alterações sem autorização.

**ARQUITETA: STACY VECCHIA STURARO
PROJETO DE INTERIORES
ESCALA INDICADA NO DESENHO**

DATA:
20/11/2024


REV.
02

FOLHA:
38 / 55

DORMITÓRIO 2 - IMAGEM 3D




DORMITÓRIO 2 - DETALHAMENTOS MARCENARIA

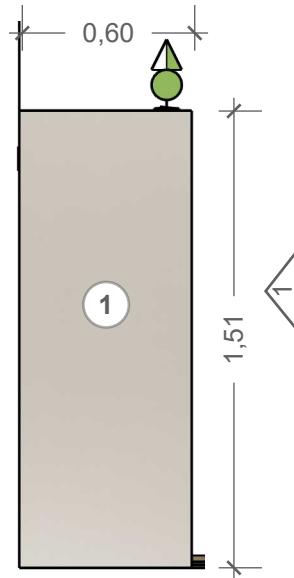

PLANTA
ESC: 1:25

Substituir por portas de giro caso o cliente prefira por questão econômica.

CONSIDERAR O ESPAÇAMENTO PARA ENCOSTAR O PAINEL DA CAMA.

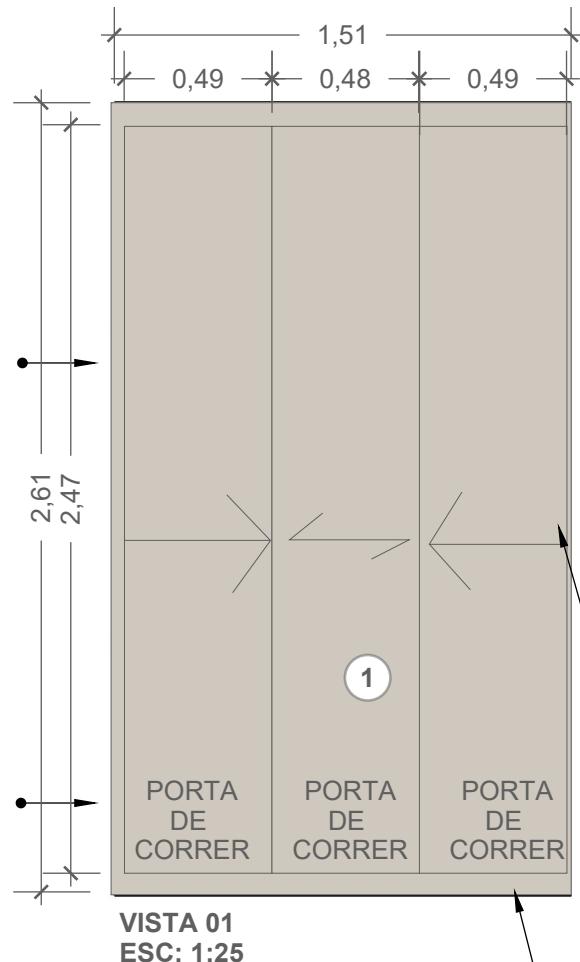

VISTA 01
ESC: 1:25



INFORMAÇÕES IMPORTANTE:

1º As medidas devem ser conferidas na obra, antes de qualquer execução

LEGENDA:

MDF 18mm revestido - madeira reflorestada Eucalipto

1 MDF 18mm Duratex trama titanio

• **Interruptor transferido para a lateral da marcenaria deixar fundo falso para ser possível a passagem desses fios.**

• Deixar espaçamento para da abertura da porta



Stacy Vecchia
ARQUITETURA E INTERIORES

Dormitório visita



CLIENTE: TALITA E WESLEY

01 - Todas as medidas devem ser rigorosamente conferidas no local.
02 - Em caso de dúvidas procurar os profissionais responsáveis pelo projeto, pois os mesmos
não se responsabilizam por alterações sem autorização.


ARQUITETA: STACY VECCHIA STURARO
PROJETO DE INTERIORES
ESCALA INDICADA NO DESENHO

DATA:
20/11/2024

REV.
02

FOLHA:
41 / 55

DORMITÓRIO VISITA - PLANTA TÉCNICA MEDIDAS GERAIS

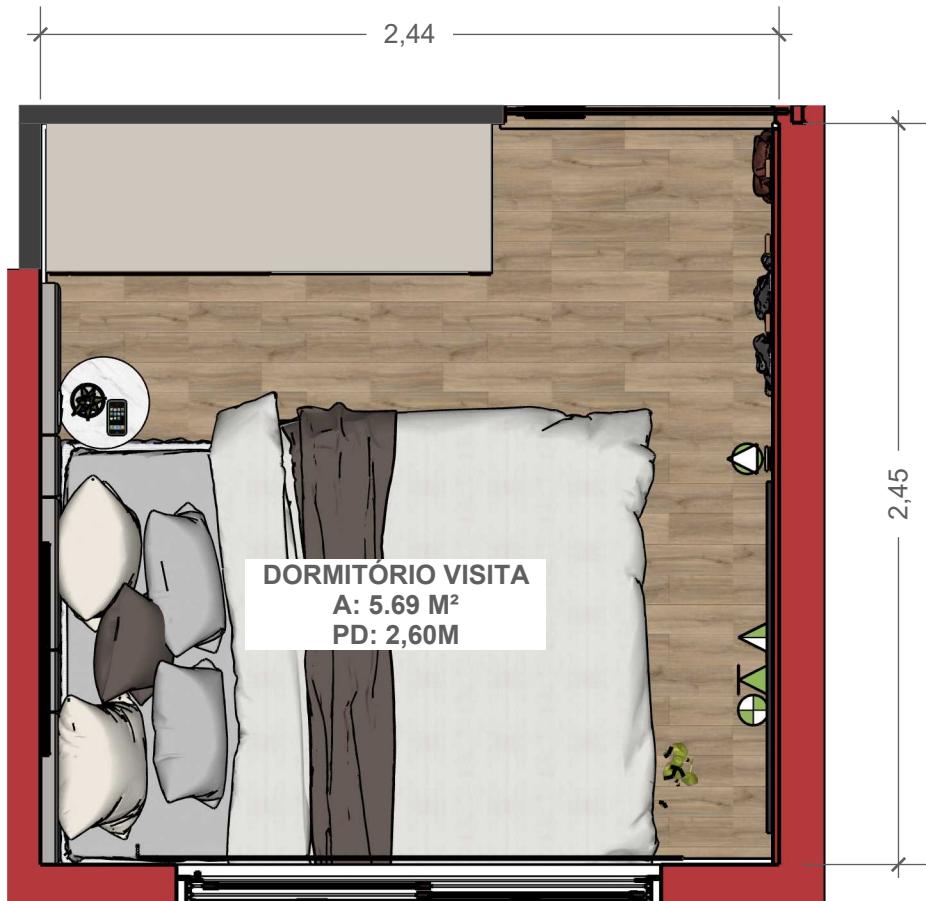

PLANTA
ESC: 1:25



CLIENTE: TALITA E WESLEY

01 - Todas as medidas devem ser rigorosamente conferidas no local.
02 - Em caso de dúvidas procurar os profissionais responsáveis pelo projeto, pois os mesmos
não se responsabilizam por alterações sem autorização.

ARQUITETA: STACY VECCHIA STURARO
PROJETO DE INTERIORES
ESCALA INDICADA NO DESENHO

DATA:
20/11/2024


REV.
02

FOLHA:
42 / 55

DORMITÓRIO VISITA - IMAGEM 3D




DORMITÓRIO VISITA - DETALHAMENTOS MARCENARIA

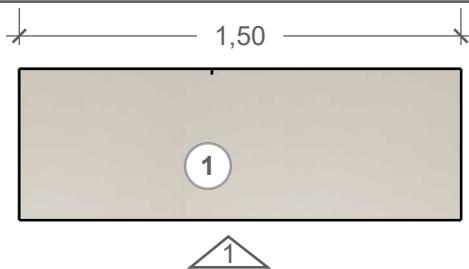

PLANTA
ESC: 1:25



MODELAGEM 3D
ESC: 1:25

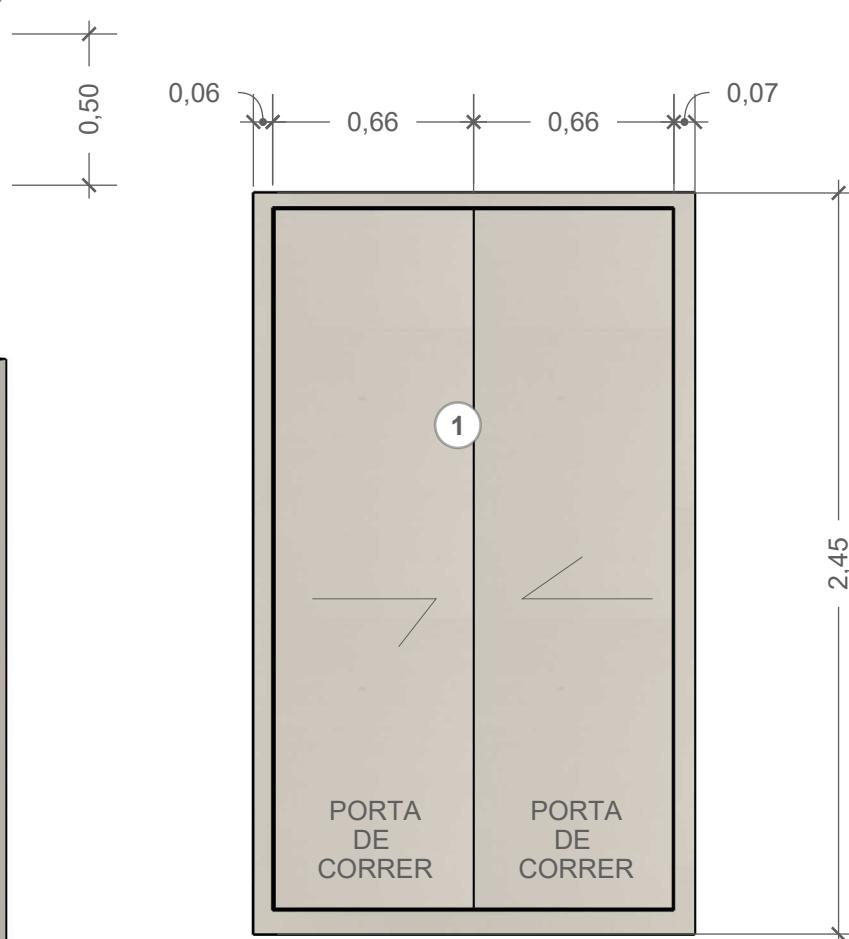

VISTA 01
ESC: 1:25



INFORMAÇÕES IMPORTANTE:



1º As medidas devem ser conferidas na obra, antes de qualquer execução

LEGENDA:

MDF 18mm revestido - madeira reflorestada
Eucalipto



Fita de LED 4.000k - Neutro
embutida na marcenaria com cava

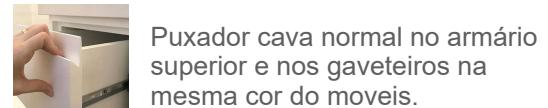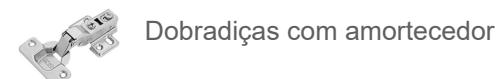

DORMITÓRIO VISITA - IMAGEM 3D



CLIENTE: TALITA E WESLEY

01 - Todas as medidas devem ser rigorosamente conferidas no local.
02 - Em caso de dúvidas procurar os profissionais responsáveis pelo projeto, pois os mesmos
não se responsabilizam por alterações sem autorização.


ARQUITETA: STACY VECCHIA STURARO
PROJETO DE INTERIORES
ESCALA INDICADA NO DESENHO

DATA:
20/11/2024


REV.
02

FOLHA:
45 / 55


DORMITÓRIO VISITA - DETALHAMENTOS MARCENARIA

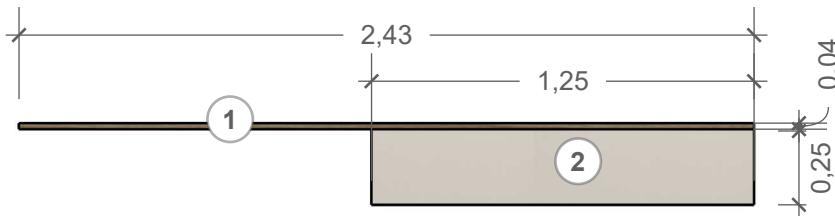

PLANTA
ESC: 1:25

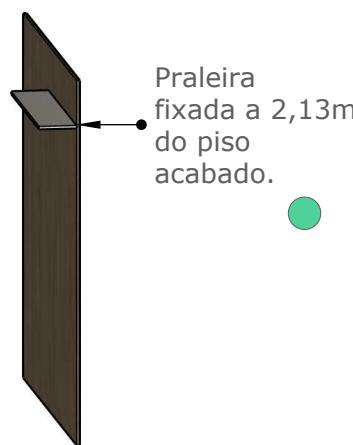

MODELAGEM 3D
ESC: 1:25

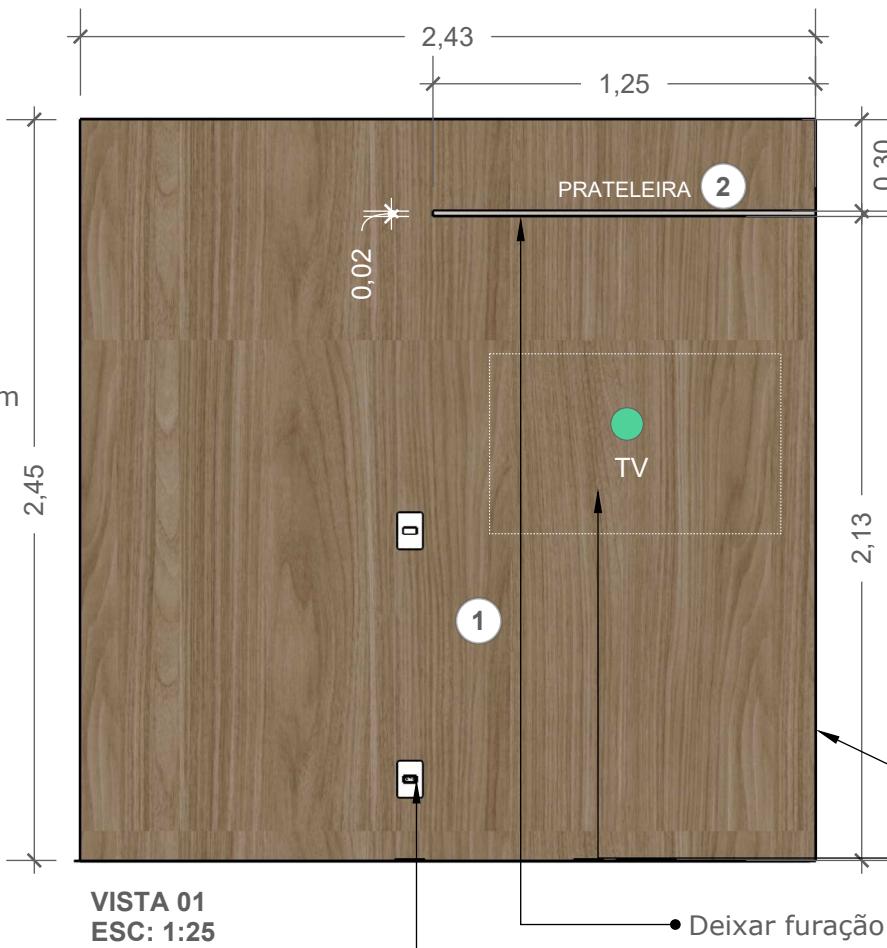

VISTA 01
ESC: 1:25



INFORMAÇÕES IMPORTANTE:

1º As medidas devem ser conferidas na obra, antes de qualquer execução

LEGENDA:

MDF 18mm revestido - madeira reflorestada Eucalipto

① MDF ULTRA 18mm Duratex noguera thar design

② MDF 18mm Duratex trama titanio

Abertura na marcenaria para a saída dos cabos

• Deixar fundo falso para transferir a fiação do interruptor e da TV

• Deixar furação para TV e antena. Ver polegadas comprada pelo cliente

• Deixar furação para aparelho da TV acabado

• Transferir tomadas para a frente do movel