




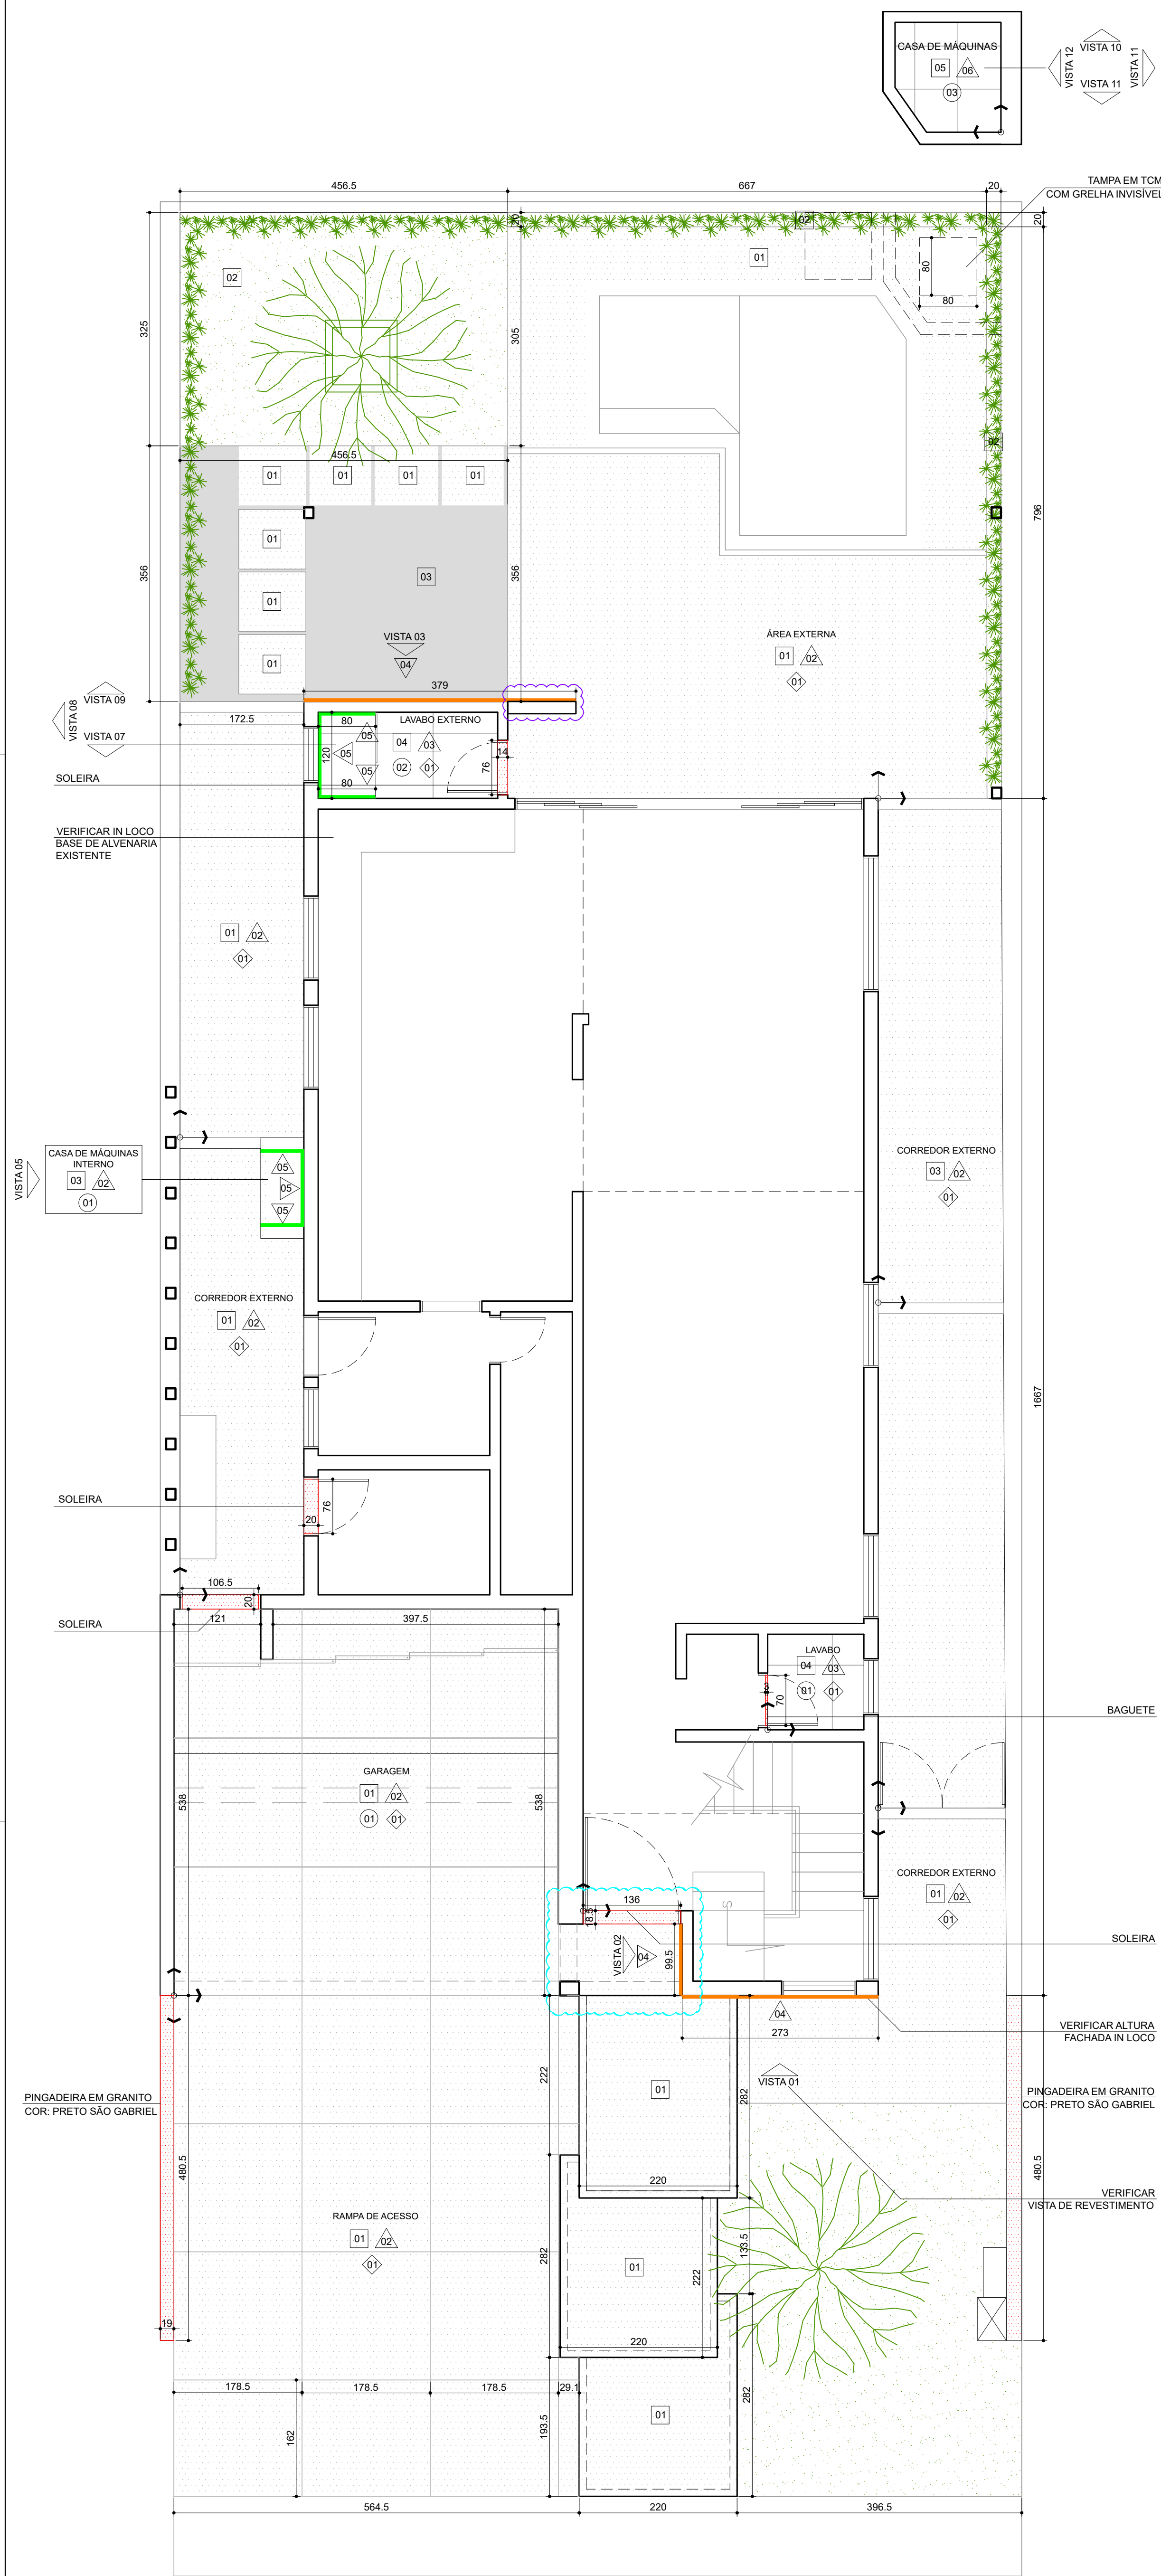













REVESTIMENTO - TÉRREO
ESC: 1/50

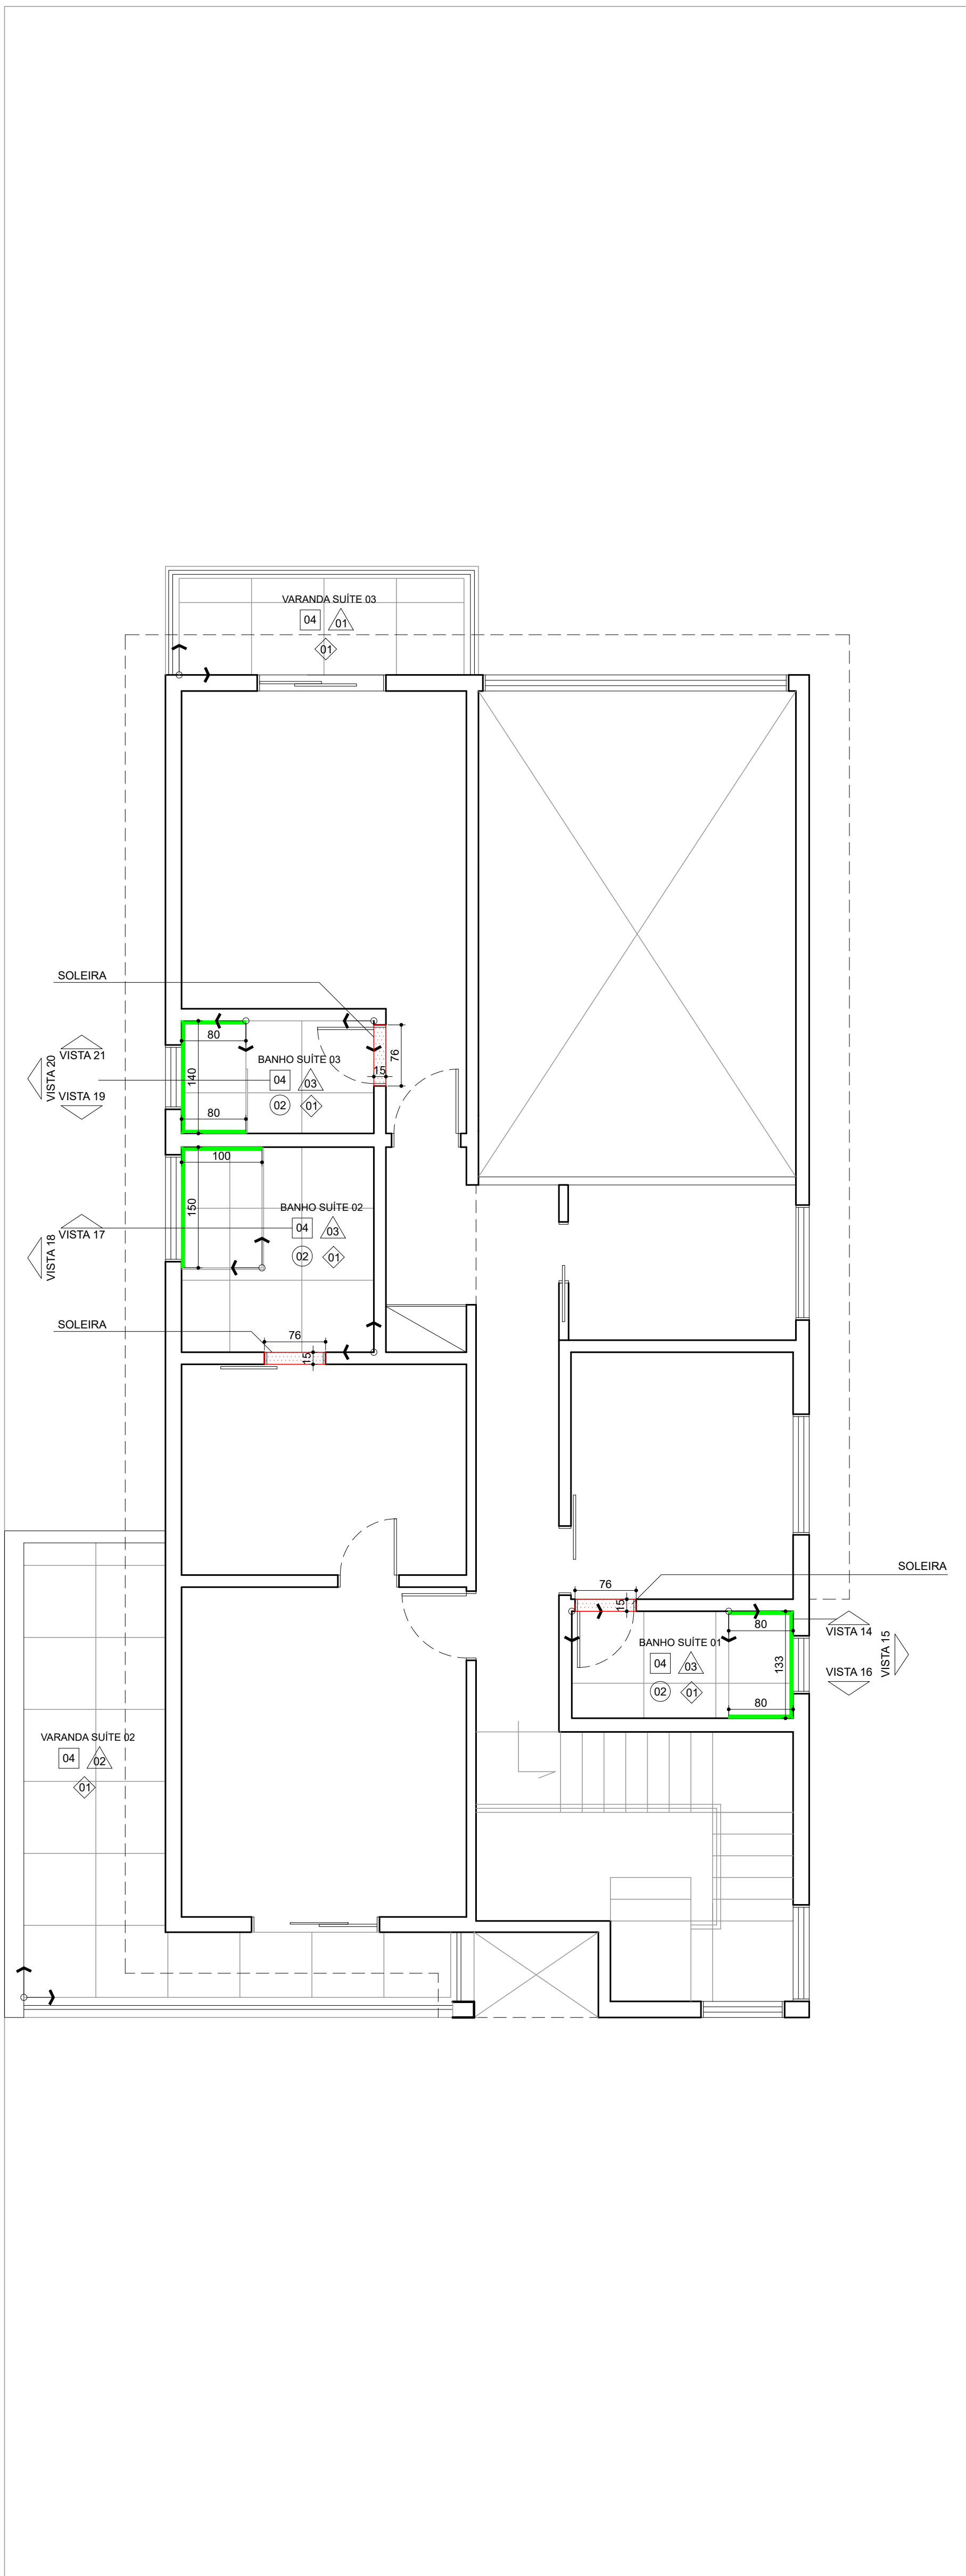

REVESTIMENTO - 1° PAVIMENTO
ESC: 1/50

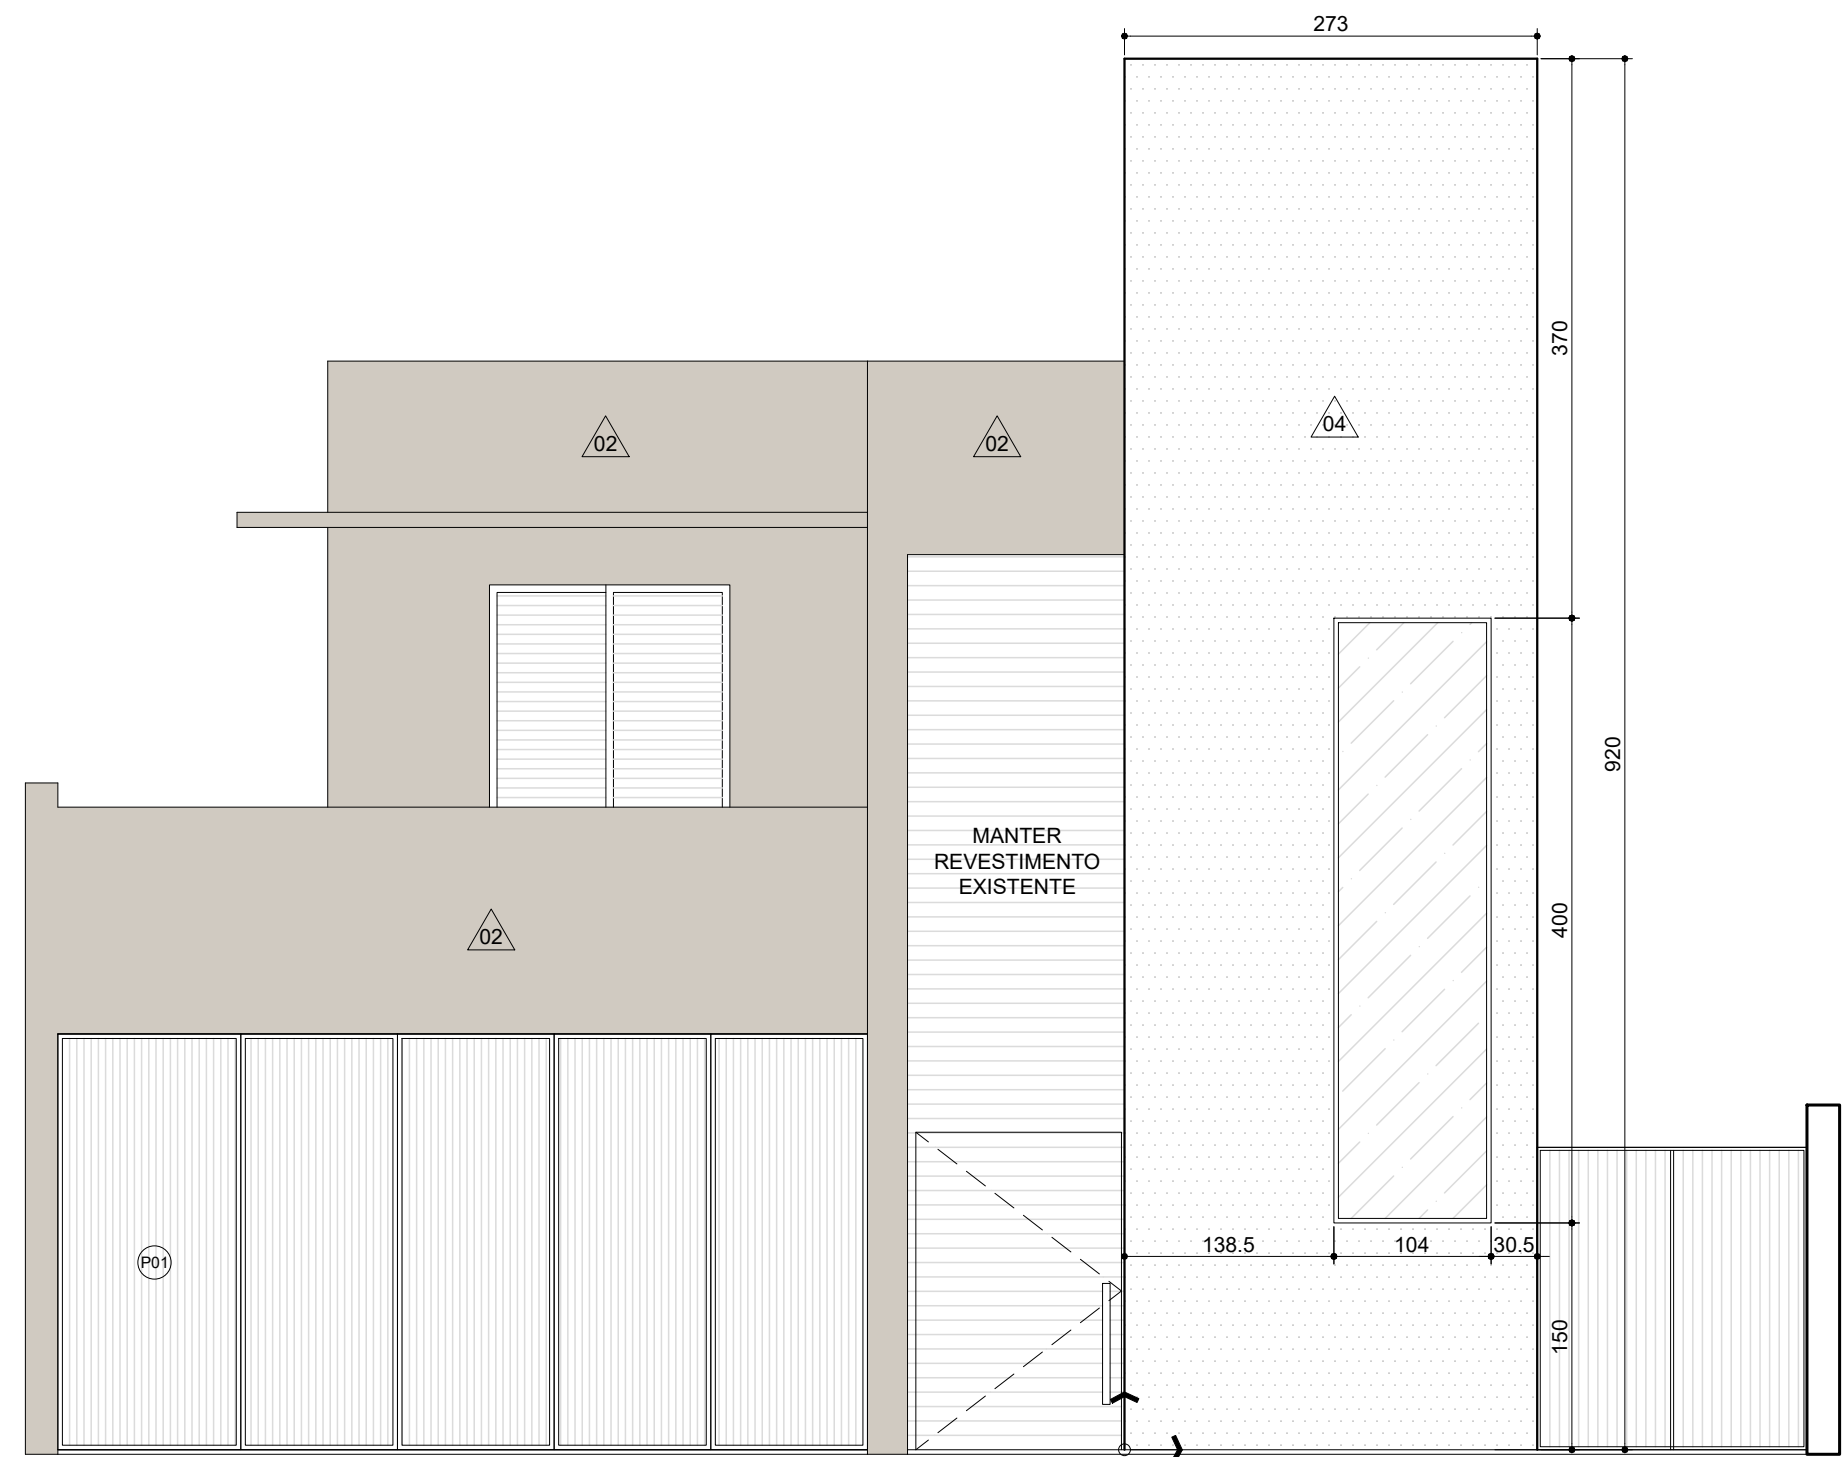

VISTA 01 - FACHADA FRONTAL
ESC: 1/50

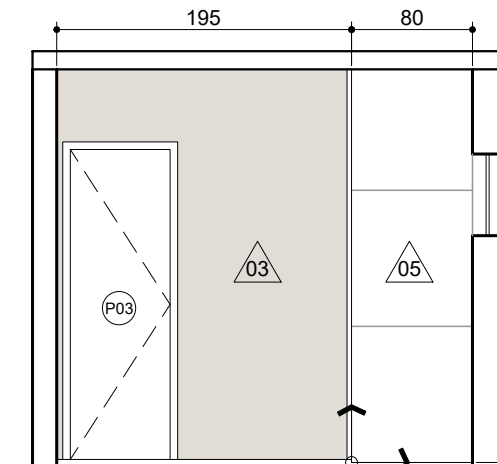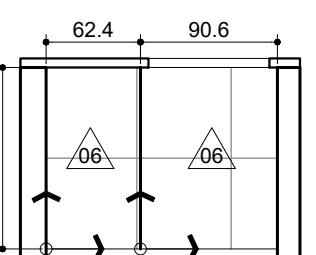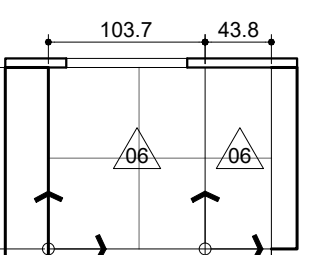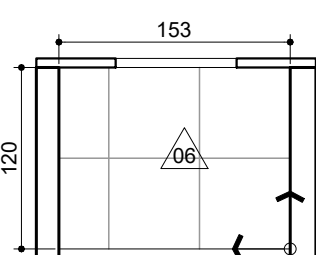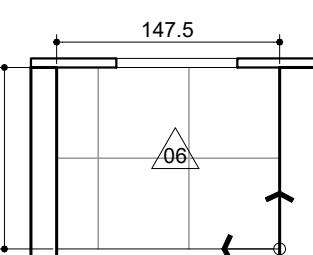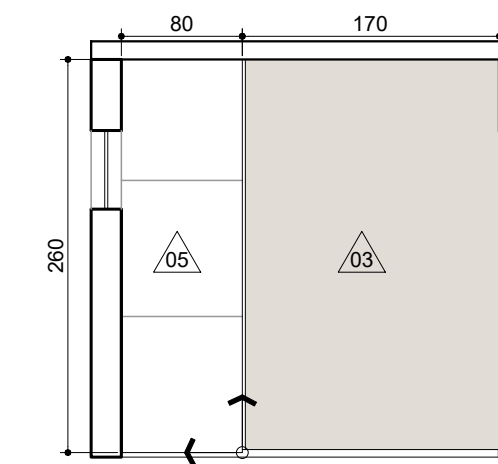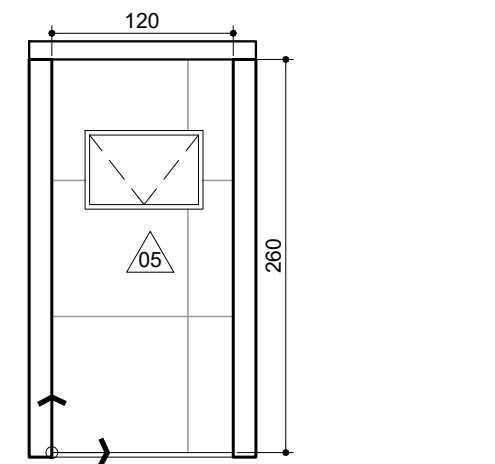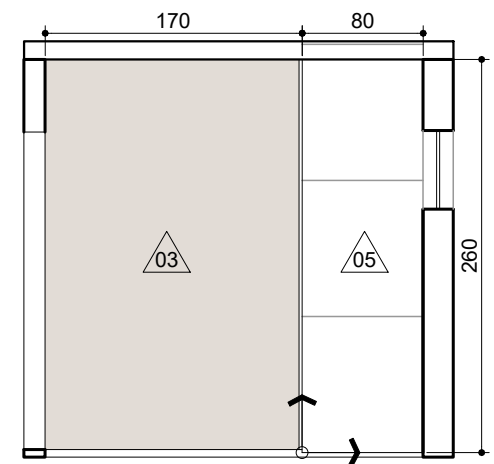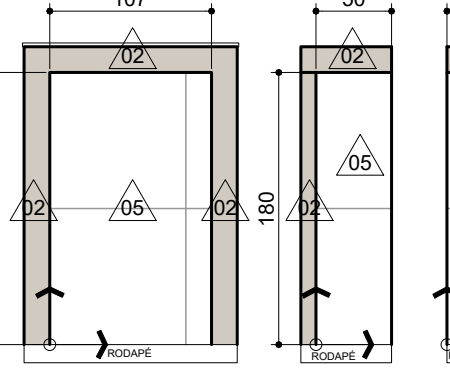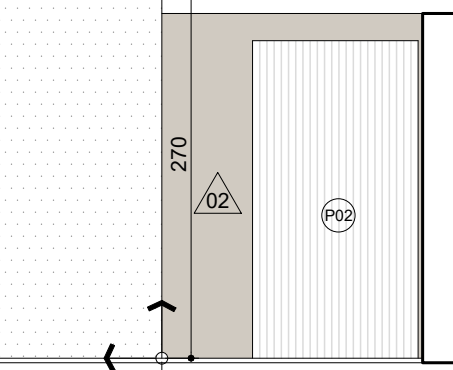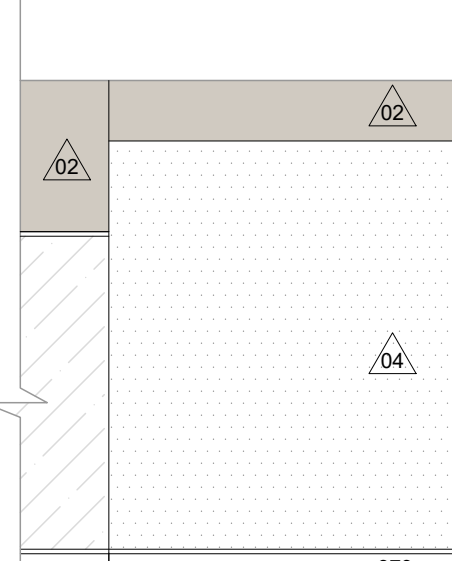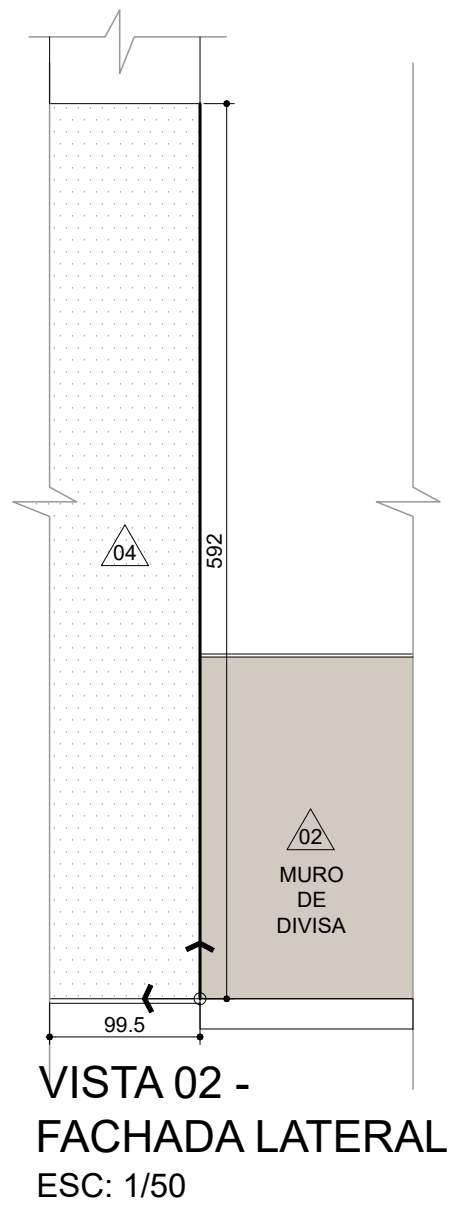

VISTA 07 - LAVABO EXTERNO
ESC: 1/50

VISTA 08 - LAVABO EXTERNO
ESC: 1/50

VISTA 09 - LAVABO EXTERNO
ESC: 1/50








VISTA 10 - C.M
ESC: 1/50

VISTA 11 - C.M
ESC: 1/50

VISTA 12 - C.M
ESC: 1/50

VISTA 13 - C.M
ESC: 1/50

VISTA 14 - BANHO SUÍTE 01
ESC: 1/50

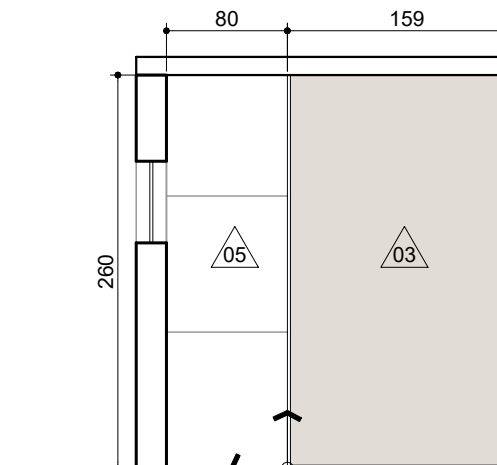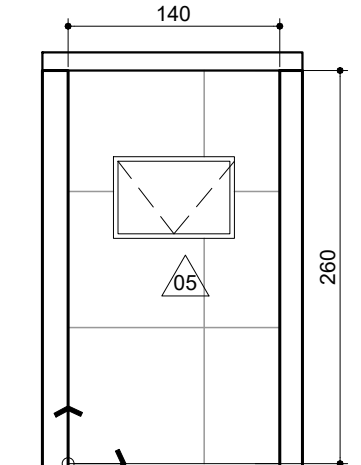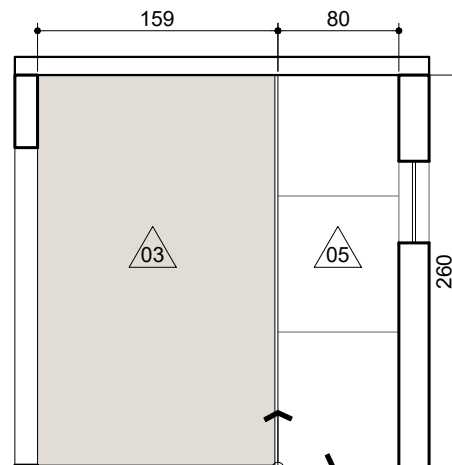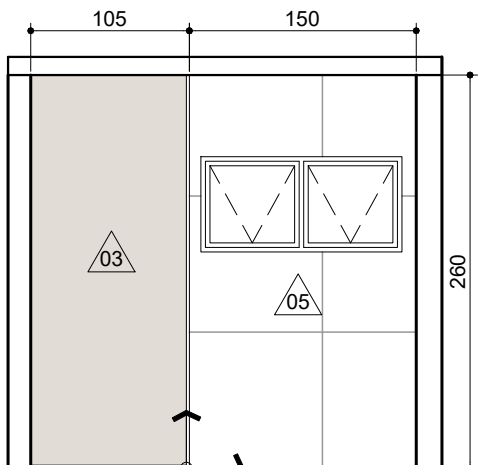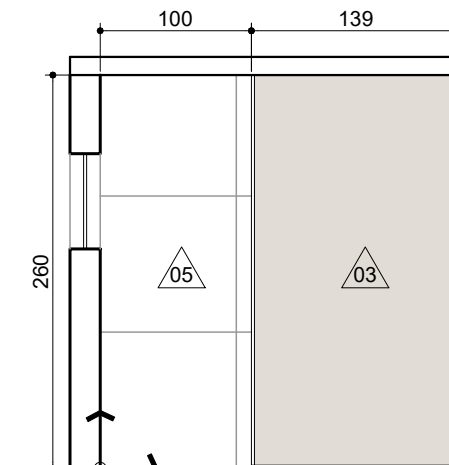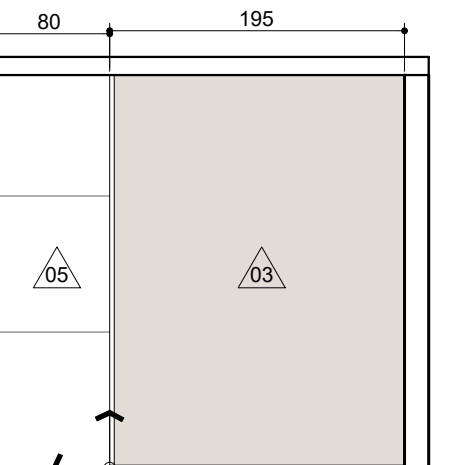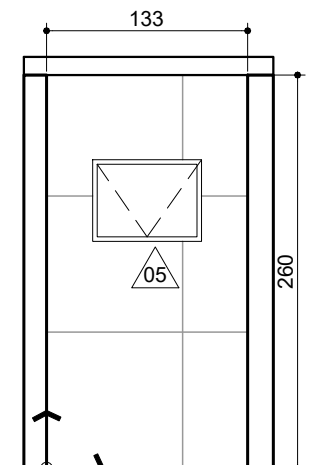

VISTA 15 - BAN. SUÍTE 01
ESC: 1/50

VISTA 16 - BAN. SUÍTE 01
ESC: 1/50

VISTA 17 - BAN. SUÍTE 02
ESC: 1/50

VISTA 18 - BAN. SUÍTE 02
ESC: 1/50

VISTA 19 - BAN. SUÍTE 03
ESC: 1/50

VISTA 20 - BAN. SUÍTE 03
ESC: 1/50

VISTA 21 - BANHO SUÍTE 03
ESC: 1/50

04 - PORCELANATO URBANO CINZA ACETINADO RETIFICADO INCEPA 89,5X89,5CM - 61,78M² + 15% = 75,08M²
34 CAIXAS - 102 PEÇAS

REVESTIMENTOS:

PISO:

- 01 - PISO FLUGET - 193,78M²
- 02 - VEGETAÇÃO - 22,00M²
- 03 - PEÇA SÓCO BRANCO - 10,88M²
- 04 - PORCELANATO URBANO CINZA ACETINADO RETIFICADO INCEPA 89,5X89,5CM - 81,02M² + 15% = 93,17M²
- 39 CAIXAS - 117 PEÇAS
- 05 - PORCELANATO PRIME CINZA ACETINADO 80X80CM CX 2,18M² RETIFICADO INCEPA - 9,29M² + 15% = 10,68M²
- 6 CAIXAS - 36 PEÇAS

PARADE:

- 01 - PINTURA EM TINTA ACRÍLICA FOSCA BROTO DE FELÃO - REF. SUVINIL
- 02 - TEXTURA PROJETADA - PINTURA ACRÍLICA FOSCA BROTO DE FELÃO - REF. SUVINIL
- 03 - PINTURA EM TINTA ACRÍLICA FOSCA LUAR - REF. SUVINIL
- 04 - REVESTIMENTO CIMENTO FRISADO - 41,23M² + 30% = 53,60M²
- 05 - REVESTIMENTO PORCELANATO URBANO CINZA ACETINADO RETIFICADO INCEPA 89,5X89,5CM - 25,53M² (MATERIAL JÁ CALCULADO COM O PISO)
- 06 - REVESTIMENTO PRIME CINZA ACETINADO 80X80CM CX 2,18M² RETIFICADO INCEPA - 7,18M² (MATERIAL JÁ CALCULADO COM O PISO)

FORRO:

- 01 - PINTURA ACRÍLICA FOSCA BRANCO NEVE - REF. SUVINIL
- 02 - PINTURA EPOXI ACETINADO PREMIUM BANH. & COZ. BRANCO - REF. SUVINIL

RODAPÊ (VER PLANTA DE RODAPÊS):

- 01 - RODAPÊ EM PORCELANATO URBANO CINZA ACETINADO RETIFICADO INCEPA 89,5X89,5CM H= 10CM

INÍCIO DA PAGINAÇÃO

SOLEIRAS, BAGUETES, TENTOS E PINGADEIRAS:

- SOLEIRA E BAGUETE: GRANITO PRETO SÃO GABRIEL
- PERFIL METÁLICO: INOX
- SOLEIRAS, PERFIL METÁLICO E BAGUETES NOVOS

NOTAS:

- VERIFICAR MEDIDAS NO LOCAL

REVISÕES

- R01: ATUALIZAÇÃO DO LAYOUT DO HOME OFFICE E ACRESCIMO DOS PONTOS ELÉTRICOS E DO PURIFICADOR
- R02: REVISÃO GERAL EM TODAS AS PLANTAS
- R03: REVISÃO GERAL EM TODAS AS PLANTAS APÓS ORÇAMENTO, AUMENTO DO HOME OFFICE DESCONSIDERANDO MUDANÇA DE REVESTIMENTOS
- R04: REVISÃO GERAL EM TODAS AS PLANTAS APÓS ORÇAMENTO, MUDANÇA DE REVESTIMENTOS AS BUILT

executivo

R04

cliente	Romeu Ribeiro	código	727/2023
projeto	Arquitetura e Interiores	data	fevereiro/2025
localização	Rua Serra do Ibiapaba 162- Terra Magna	escala	1/50
autor projeto	Daniela Aristides	autor projeto	Daniela Rosello
cau	A48761-9	cau	A48761-9

especificação Revestimento

09