




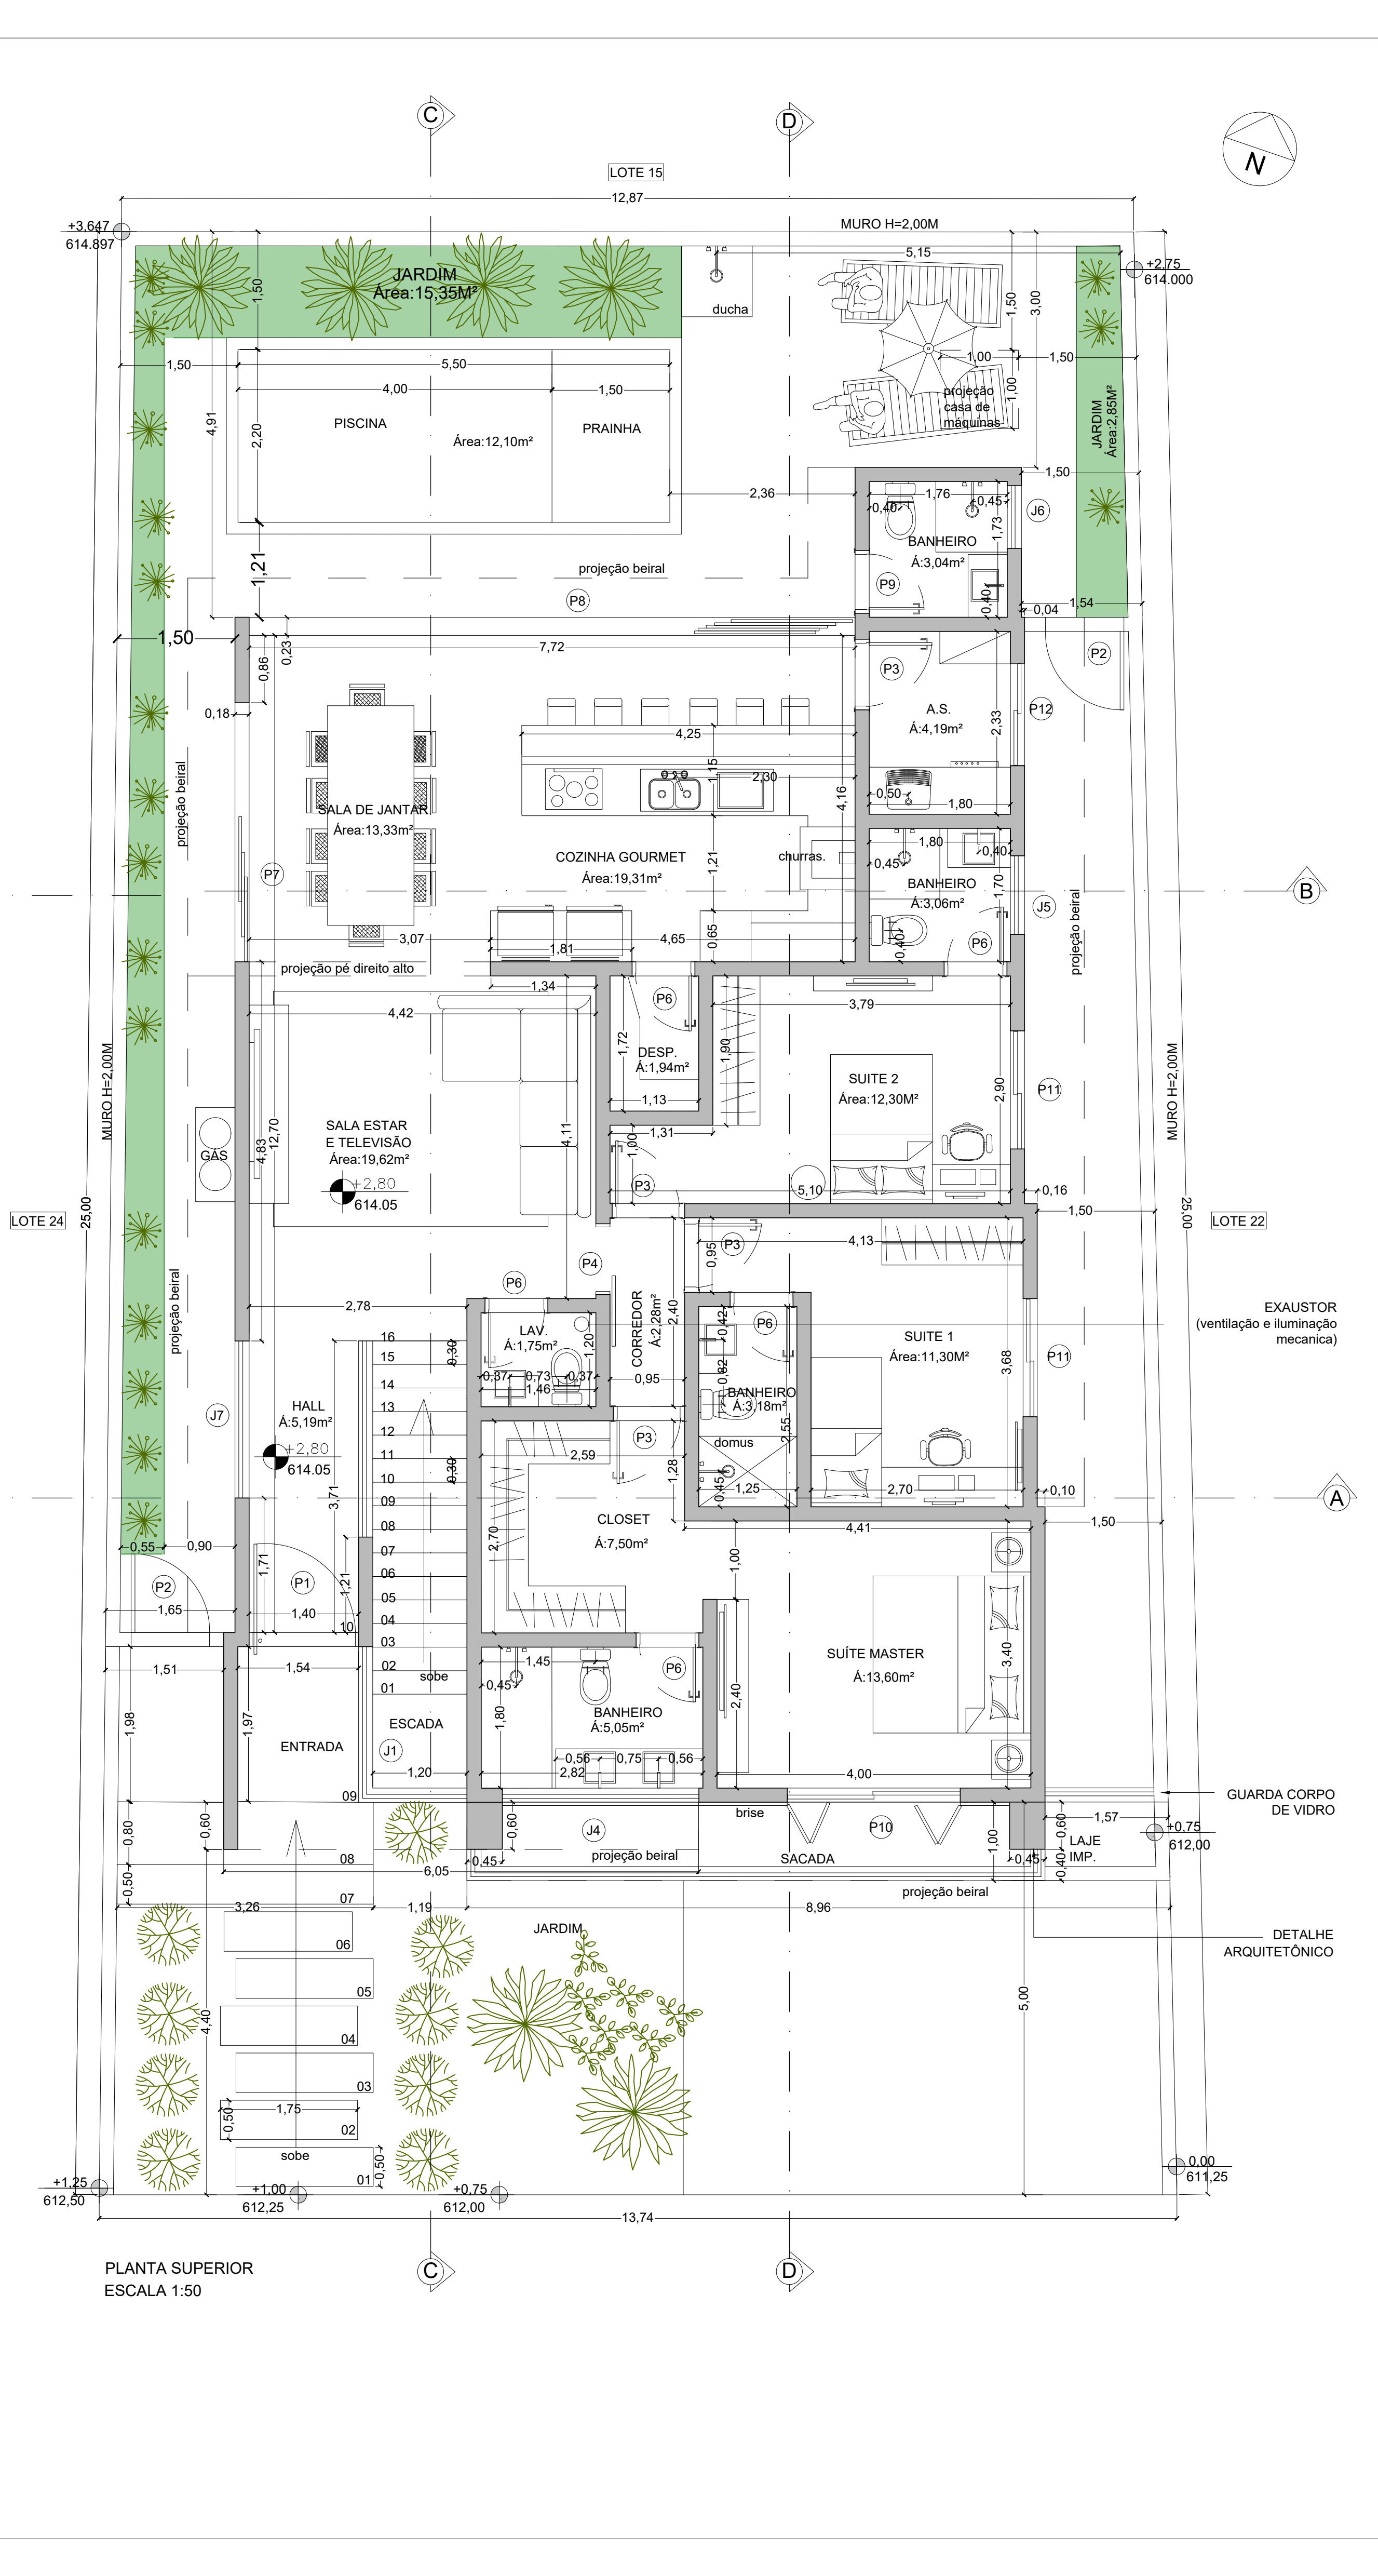

MAQUETE ELETRÔNICA - FACHADA FRONTAL (BRISE FECHADO)

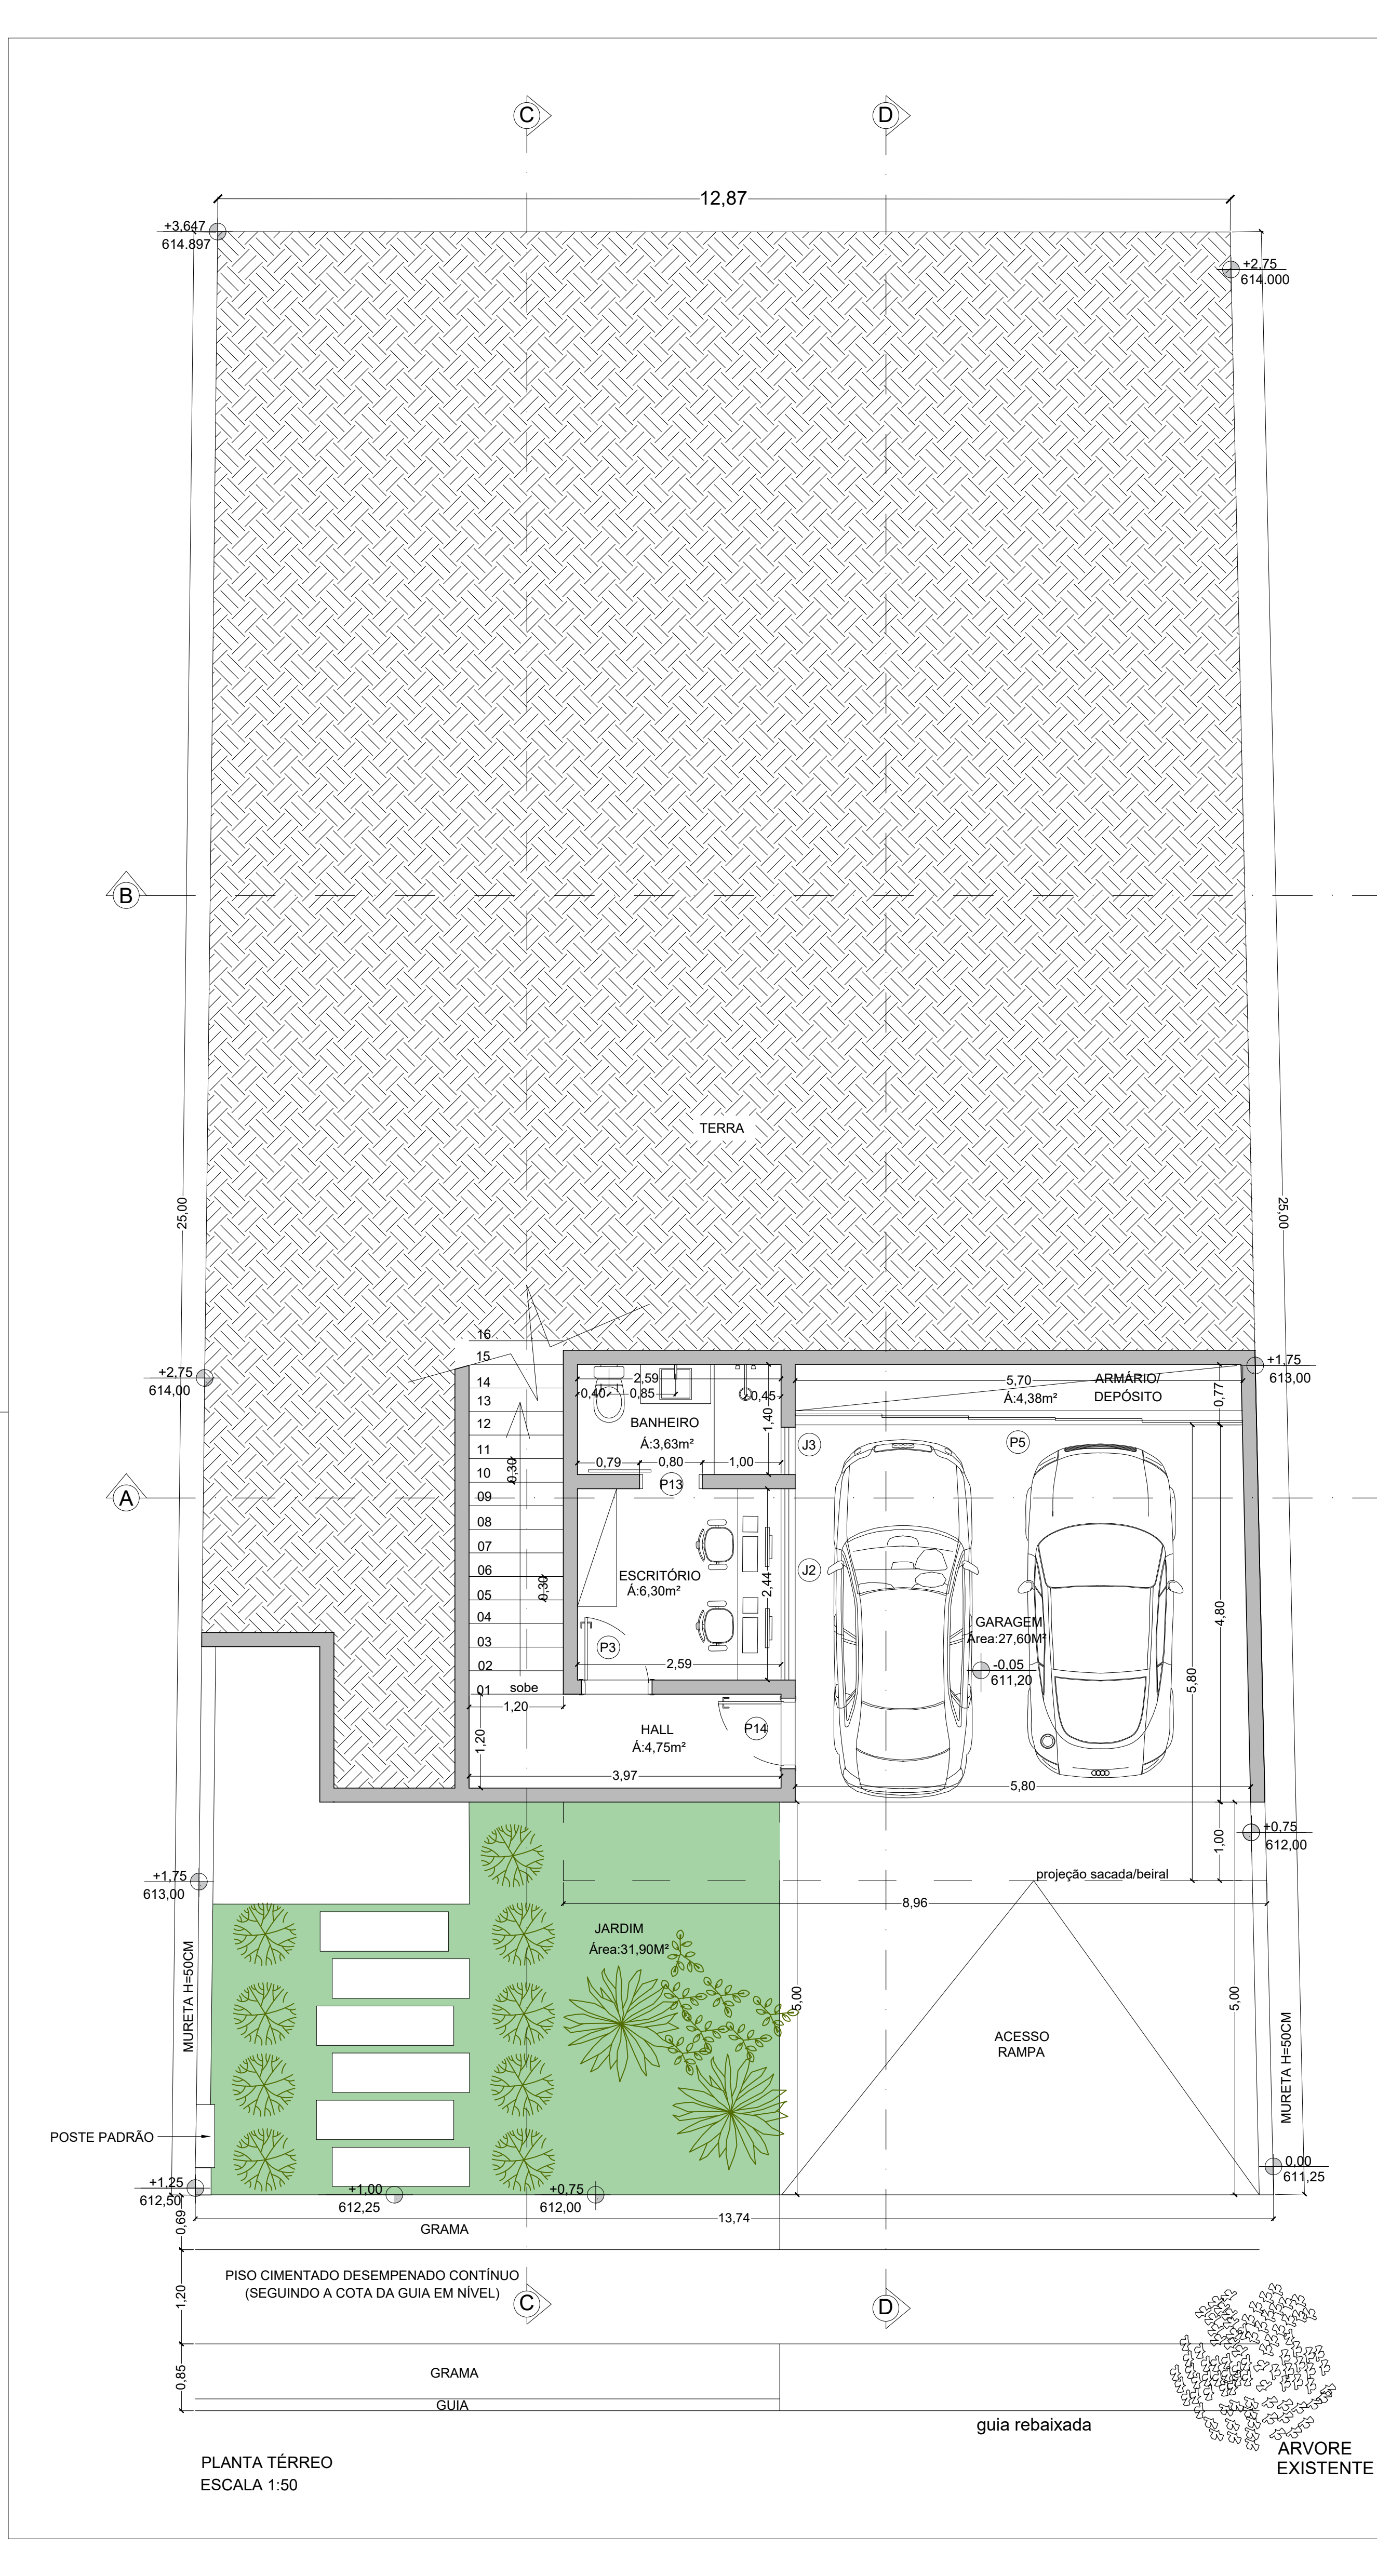

MAQUETE ELETRÔNICA - FACHADA FRONTAL (BRISE ABERTO)

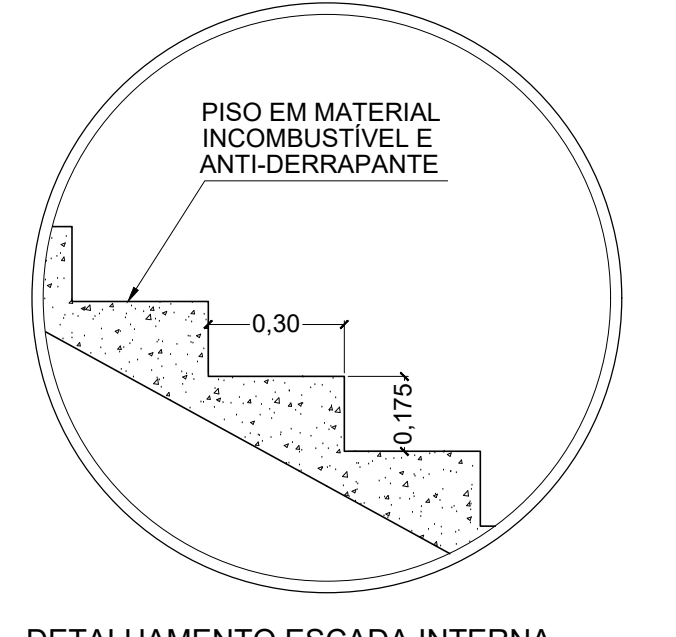

ÁREAS:		
(EM M ²)		
TERRENO		333,13 m ²
PAVIMENTO TÉRREO		51,10 m ²
PAVIMENTO SUPERIOR		127,70 m ²
SUBTOTAL		208,80 m ²
PISCINA		12,10 m ²
TOTAL		220,90 m ²
ÁREA PERMEÁVEL (15 %)		50,10 m ²
TD = 30%	CA = 0,62	

LEGENDA ÁREA PERMEÁVEL	
	ÁREA DE GRAMA
	PERMEÁVEL = 50,10 m ²

PORTAS (MEDIDA DA FOLHA DA PORTA)				
	L	H	MODELO	QUANT.
P1	1,40	2,30	PIVOTANTE	01
P3	0,82	2,10	GIRO	05
P6	0,72	2,10	GIRO	05
P9	0,72	2,10	GIRO	01
P14	0,82	2,30	GIRO	01

PORTAS (MEDIDAS DO VÃO)				
	L	H	MODELO	QUANT.
P2	1,00	2,00	GIRO	02
P4	0,90	2,10	CORRER	01
P5	5,70	2,35	CORRER	01
P7	3,30	2,90	CORRER	01
P8	7,72	2,90	CORRER	01
P10	2,20	2,40	CORRER	01
P11	1,50	2,40	CORRER	02
P12	1,30	2,40	CORRER	01
P13	0,80	2,10	CORRER	01

TABELA DE JANELAS					
	L	H	P	MODELO	QUANT.
J1	1,98x1,38	4,50	0,20	FIXA	01
J2	2,44	1,30	1,00	CORRER	01
J3	0,60	0,80	1,50	MAXIM-AR	01
J4	2,50	0,80	2,10	CORRER	01
J5	1,00	0,80	1,60	MAXIM-AR	01
J6	0,80	0,80	1,60	MAXIM-AR	01
J7	2,00	4,50	0,20	FIXA	01

EMPREENHIMENTO/ TÍTULO:	PROJETO DE ARQUITETURA DE RESIDÊNCIA UNIFAMILIAR	FOLHA Nº	01/10
ASSUNTO:	PLANTA PAVIMENTO TÉRREO E PAVIMENTO SUPERIOR	ARQUIVO:	EXECUTIVO
PROPRIETÁRIOS:	FERNANDO GEREVINI SFEIR E ANA PAULA HELAEHL AMARAL	DATA:	09/11/2024
ENDEREÇO:	ALAMEDA DRACENA, QUADRA L, LOTE 23 CYRELA LANDSCAPE ESPLANADA	DESENHISTA:	EXORTORO Cristiane Sora, Genia Elviana Rios Sora Arquitetura e Design
RESPONSÁVEL/AUTOR DO PROJETO:	ARQUITETA CRISTIANE SFEIR	CAU-SP A69025-9	ESCALA: