

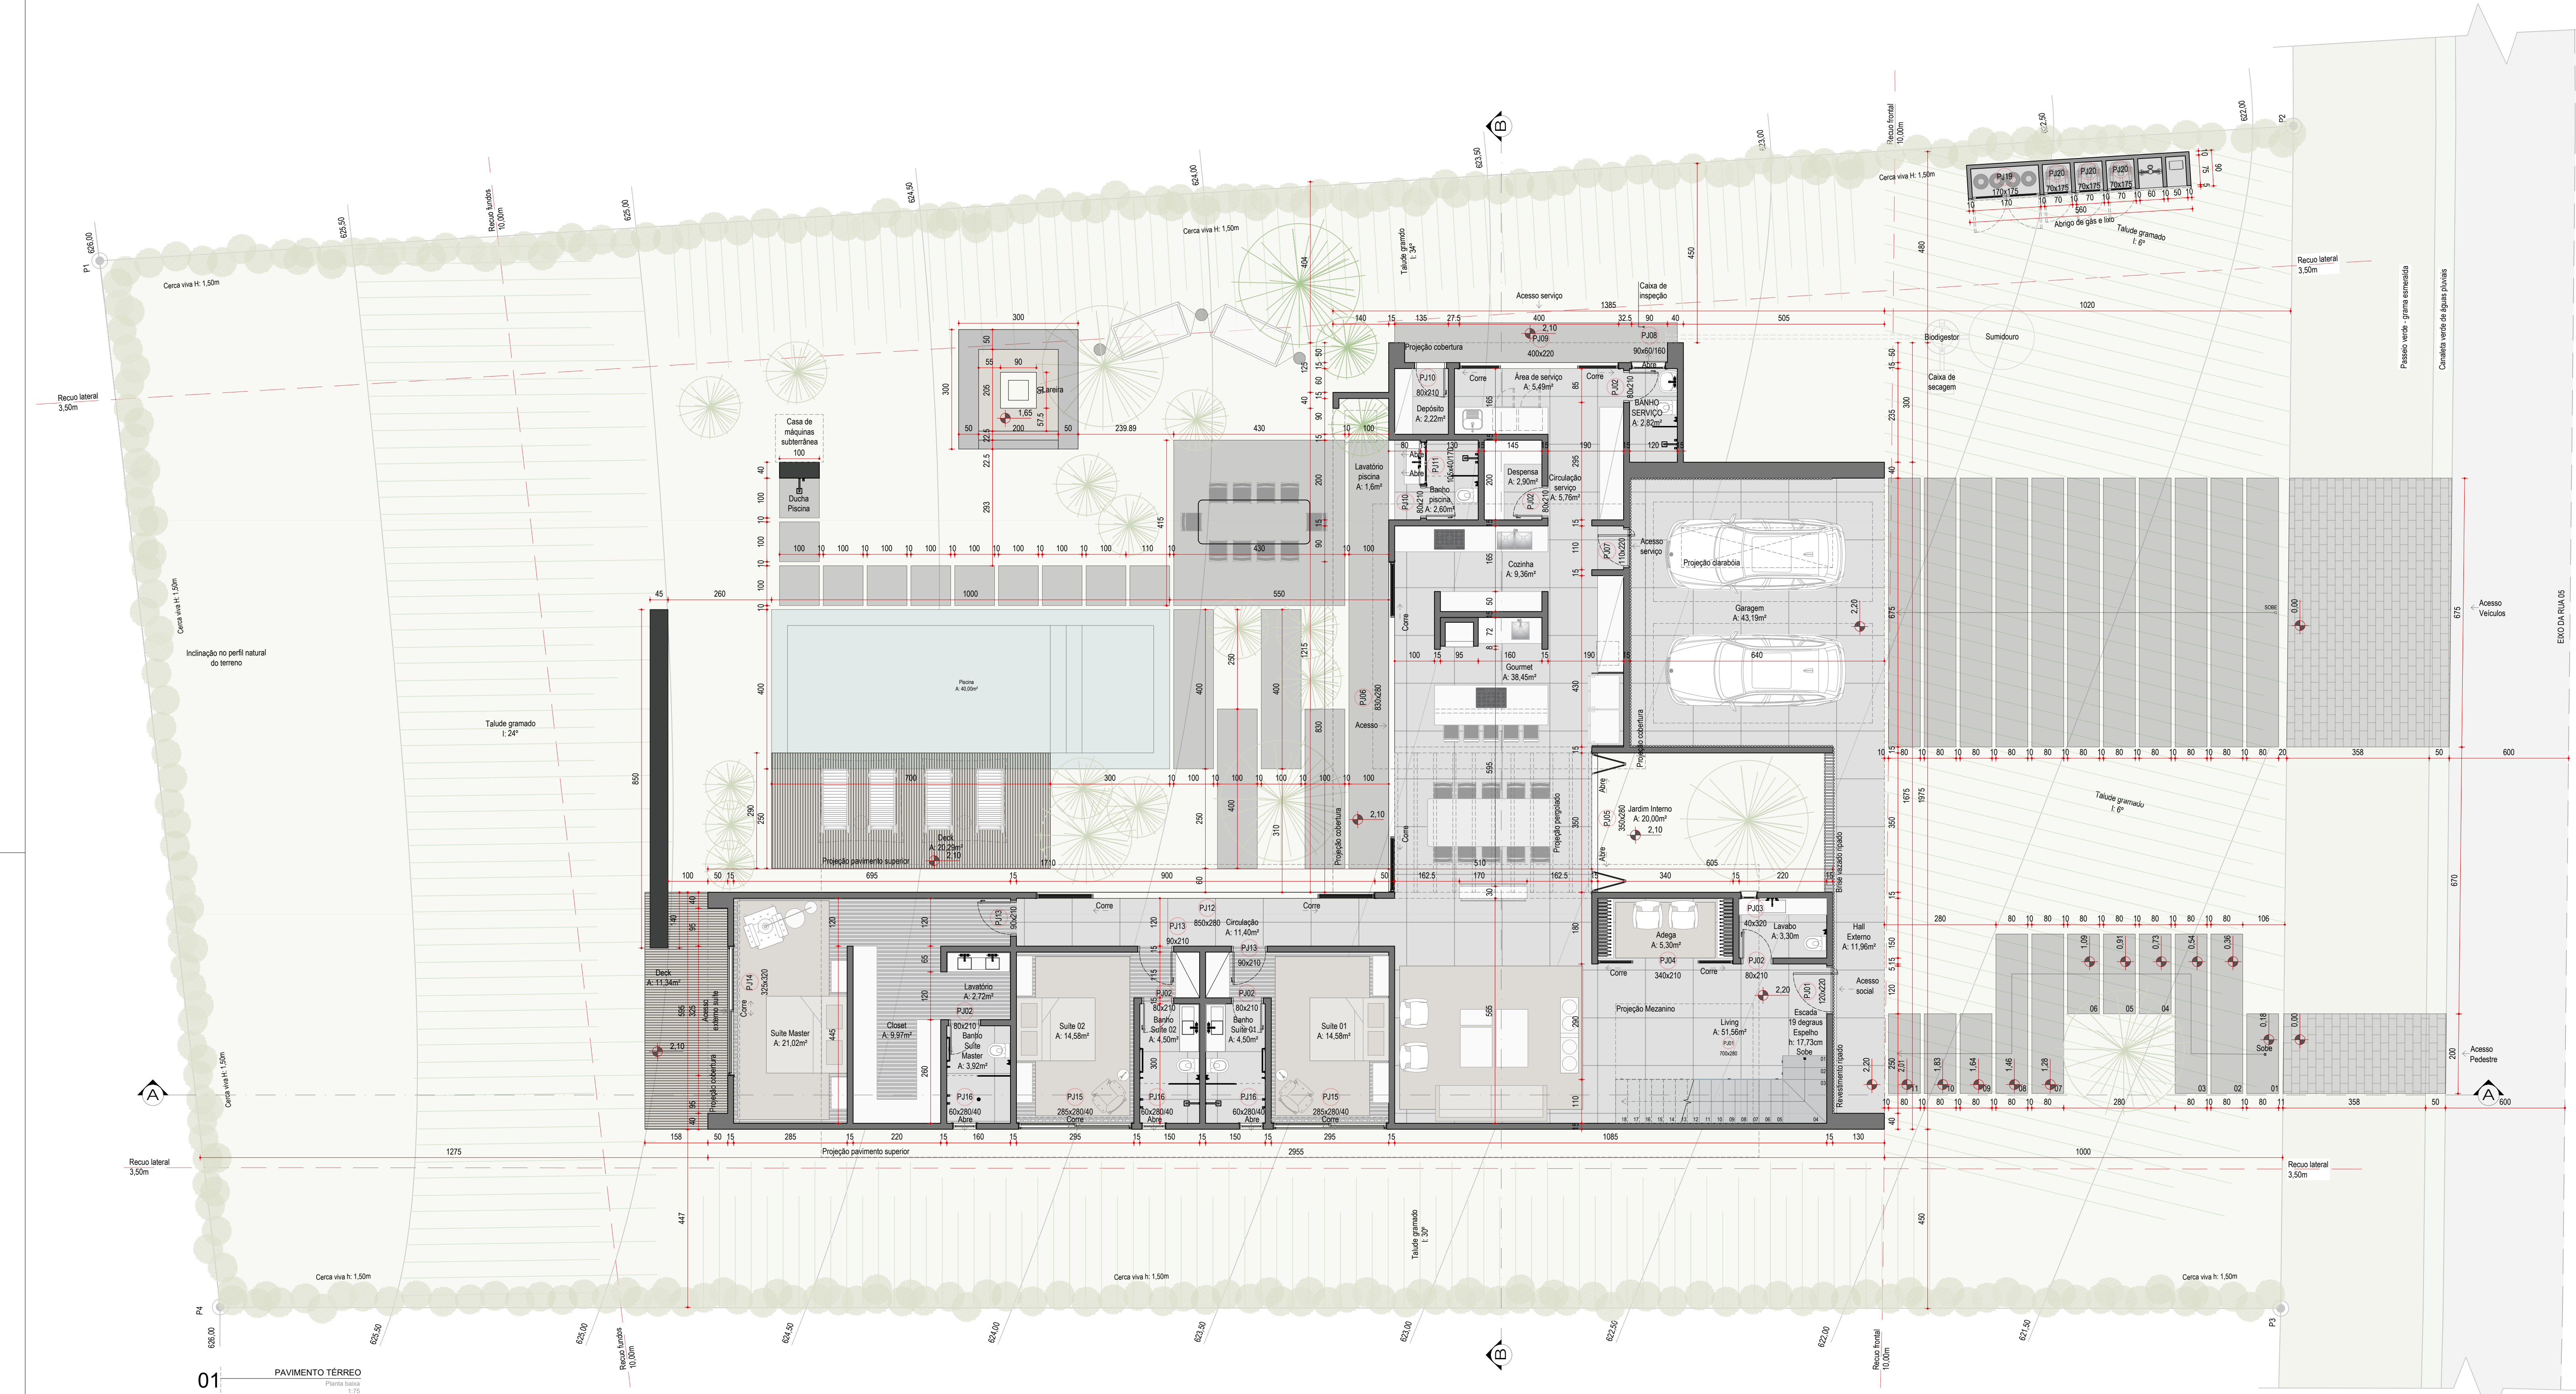


TABELA DE PORTAS E JANELAS				
NOTA: Todo acabamento deve ser aprovado pelo escritório de arquitetura.				
COD	ESQUADRIA	DESCRIÇÃO	AMBIENTE	QTD.
P101	Porta pivotante	Porta pivotante em madeira - efeito porta camuflada com aplicação do ripado em alumínio da fachada medindo: 120x220cm	Living/hall	1
P102	Porta interna branca 80cm	Porta interna alto padrão em madeira com acabamento na cor branca, medindo: 80x210cm	Lavabo/ Despensa/ banho serviço/ banho master/ banho suite 02/ banho suite 03/ banho suite 04/ banho suite 05	9
P103	Janela Maximar	Janela Maximar em alumínio termo acústica com 02 folhas, e 03 bandeira inferior fixa - acabamento com pintura eletroestática marrom, com tela mosquiteiro - medidas: 40x220cm (JAX) - Garantia 5cm	Lavabo	1
P104	Porta correr 04 folhas	Porta correr em alumínio termo acústica com 04 folhas, acabamento com pintura eletroestática marrom - medidas: 350x210 (JAX) - Garantia 5cm	Adaga	1
P105	Porta camarão 04 folhas	Porta camarão em alumínio termo acústica com 04 folhas, acabamento com pintura eletroestática marrom, com tela mosquiteiro - medidas: 350x280 (JAX) - Garantia 05cm	Jardim interno	1
P106	Porta correr 06 folhas	Porta correr em alumínio termo acústica com 06 folhas, acabamento com pintura eletroestática marrom, com tela mosquiteiro - medidas: 80x280 (JAX) - Garantia 05cm	Gourmet	1
P107	Porta pivotante	Porta pivotante em madeira - efeito porta camuflada com aplicação do ripado em alumínio da fachada medindo: 120x220cm	Garagem	1
P108	Janela Maximar	Janela Maximar em alumínio com 02 folhas - acabamento com pintura eletroestática marrom, com tela mosquiteiro - medidas: 80x210 (JAX) - Garantia 5cm	Banho serviço	1
P109	Porta correr 04 folhas	Porta correr em alumínio termo acústica com 04 folhas, acabamento com pintura eletroestática marrom, com tela mosquiteiro - medidas: 40x220 (JAX) - Garantia 05cm	Lavanderia	1
P110	Porta externa alumínio	Porta externa alto padrão em alumínio, acabamento com pintura eletroestática marrom 80x210cm (Depósito)	Depósito/banheiro piscina	2
P111	Janela Maximar	Janela Maximar em alumínio com 02 folhas - acabamento com pintura eletroestática marrom, com tela mosquiteiro - medidas: 350x210 (JAX) - Garantia 5cm	Banho piscina	1
P112	Porta correr 06 folhas	Porta correr em alumínio termo acústica com 06 folhas, acabamento com pintura eletroestática marrom, com tela mosquiteiro - medidas: 80x280 (JAX) - Garantia 05cm	Circulação íntima laral/ Circulação íntima superior	2
P113	Porta interna branca 90cm	Porta interna alto padrão em madeira com acabamento na cor branca, medindo: 90x210cm	Suite master/ suite 01/ suite 02/ suite 03/ suite 04/ suite 05	6
P114	Porta correr 02 folhas	Porta correr em alumínio termo acústica com 02 folhas, acabamento com pintura eletroestática marrom, com tela mosquiteiro - medidas: 35x210 (JAX) - Garantia 05cm	Suite master	1
P115	Porta janela correr 02 folhas	Porta janela correr em alumínio termo acústica com 02 folhas, acabamento com pintura eletroestática marrom, com tela mosquiteiro - medidas: 270x280 (JAX) - Garantia 05cm	suite 02/ suite 03/ suite 04/ suite 05	5
P116	Janela Maximar	Janela Maximar em alumínio termo acústica com 01 folha, e 03 bandeira inferior fixa - acabamento com pintura eletroestática marrom, com tela mosquiteiro - medidas: 60x280/40cm (JAX) - Garantia 5cm - (Banho suite)	banho suite master/ banho suite 02/ banho suite 03/ banho suite 04/ banho suite 05	6
P117	Porta correr 02 folhas	Porta janela correr em alumínio termo acústica com 02 folhas, acabamento com pintura eletroestática marrom, com tela mosquiteiro - medidas: 255x280/40 (JAX) - Garantia 05cm	Office	1
P118	Porta correr 03 folhas	Porta janela correr em alumínio termo acústica com 03 folhas, acabamento com pintura eletroestática marrom, com tela mosquiteiro - medidas: 575x280/40 (JAX) - Garantia 05cm	Sala de TV	1
P119	Porta alumínio venezianada 2 folhas	Porta veneziana em alumínio com 02 folhas abrir acabamento com pintura eletroestática marrom medidas: 170x175 (JAX) - Garantia 05cm	Abriço gás	1
P120	Porta alumínio venezianada	Janela em alumínio termo acústica com 04 folhas fixas - acabamento com pintura eletroestática marrom - medidas: 575x280 (JAX) - Garantia 5cm	Abriço íntimo	3
P121	Janela Clerestório	Janela em alumínio termo acústica com 04 folhas fixas - medidas: 575x280 (JAX) - Garantia 5cm	Clerestório Cozinha	2
P122	Janela Clerestório	Janela em alumínio termo acústica com 04 folhas fixas - medidas: 555x280 (JAX) - Garantia 5cm	Clerestório Cozinha	2

APROVAÇÕES:			
Rev.	Data	Descrição	Responsável
08			
07			
06			
05			
04			
03			
02			
01	13/02/2025	Ajuste de áreas divergentes, indicação dos acessos de acordo com padrão do condomínio, projeto do padrão de entrada.	Arq. Allison Souza
00	06/12/2024	Emissão inicial	Arq. Allison Souza

Título do Desenho
PROJETO ARQUITETÔNICO RESIDENCIAL UNIFAMILIAR
PAVIMENTO TERREO

Assunto: PROJETO ARQUITETÔNICO PARA RESIDÊNCIA UNIFAMILIAR

ZONA DE USO:
CATEGORIA DE USO:
COMPLEMENTO:
INSCRIÇÃO DO IMÓVEL: Q1.3.404.0558.001.481

MATRÍCULA: 57630

PROPRIETÁRIO: Camilo Parteziani Helito

LOCALIZAÇÃO: Rua 5, Quadra E, Lote 14, Condomínio Residencial Porto São Pedro, Porto Feliz - SP

1/5

RENATO MENDONÇA

Fase do Projeto
PROJETO LEGAL

Assunto: PROJETO LEGAL - R05.dwg

Arquivo Eletrônico: 2024-00-jch-arq-pe-projeto-legal-r05.dwg

Projeto: Rua Manoel de Barros, nº 88, s/nº 133, Conjunto Celso - CEP: 14170-100

Desenho: ALISSON SOUZA

Revisão: ARQ 01

Situação: 1/2500

Nota:

Proprietário: Camilo Parteziani Helito

CPF: 324.942.008-57

Assunto do projeto: Renato B. A. Mendonça

CAU: A95819-0

R.R.T:

Responsável Técnico: Renato B. A. Mendonça

CPF: 371.801.678-86

CAU: A95819-0

R.R.T:

QUADRO DE ÁREAS (m²)

ÁREA DO LOTE: 1.497,24m²

ÁREA DA MATRÍCULA: 1.501,85m²

TERREO: 332,81 m²

PAVIMENTO SUPERIOR: 173,09 m²

PISCINA: 40,00 m²

ÁREA TÉCNICA: 29,73 m²

ÁREA CONSTRUÍDA: 575,63m²

TAXA OCUPAÇÃO: 403,35m² (26,94%)

ÁREA PERMITEVÉL: 559m² (37,36%)

COEF. APROVEITAMENTO: 575,63m² (38,45%)

LEGENDA: ÁREA DO TERRENO ÁREA DE ATERRIO