


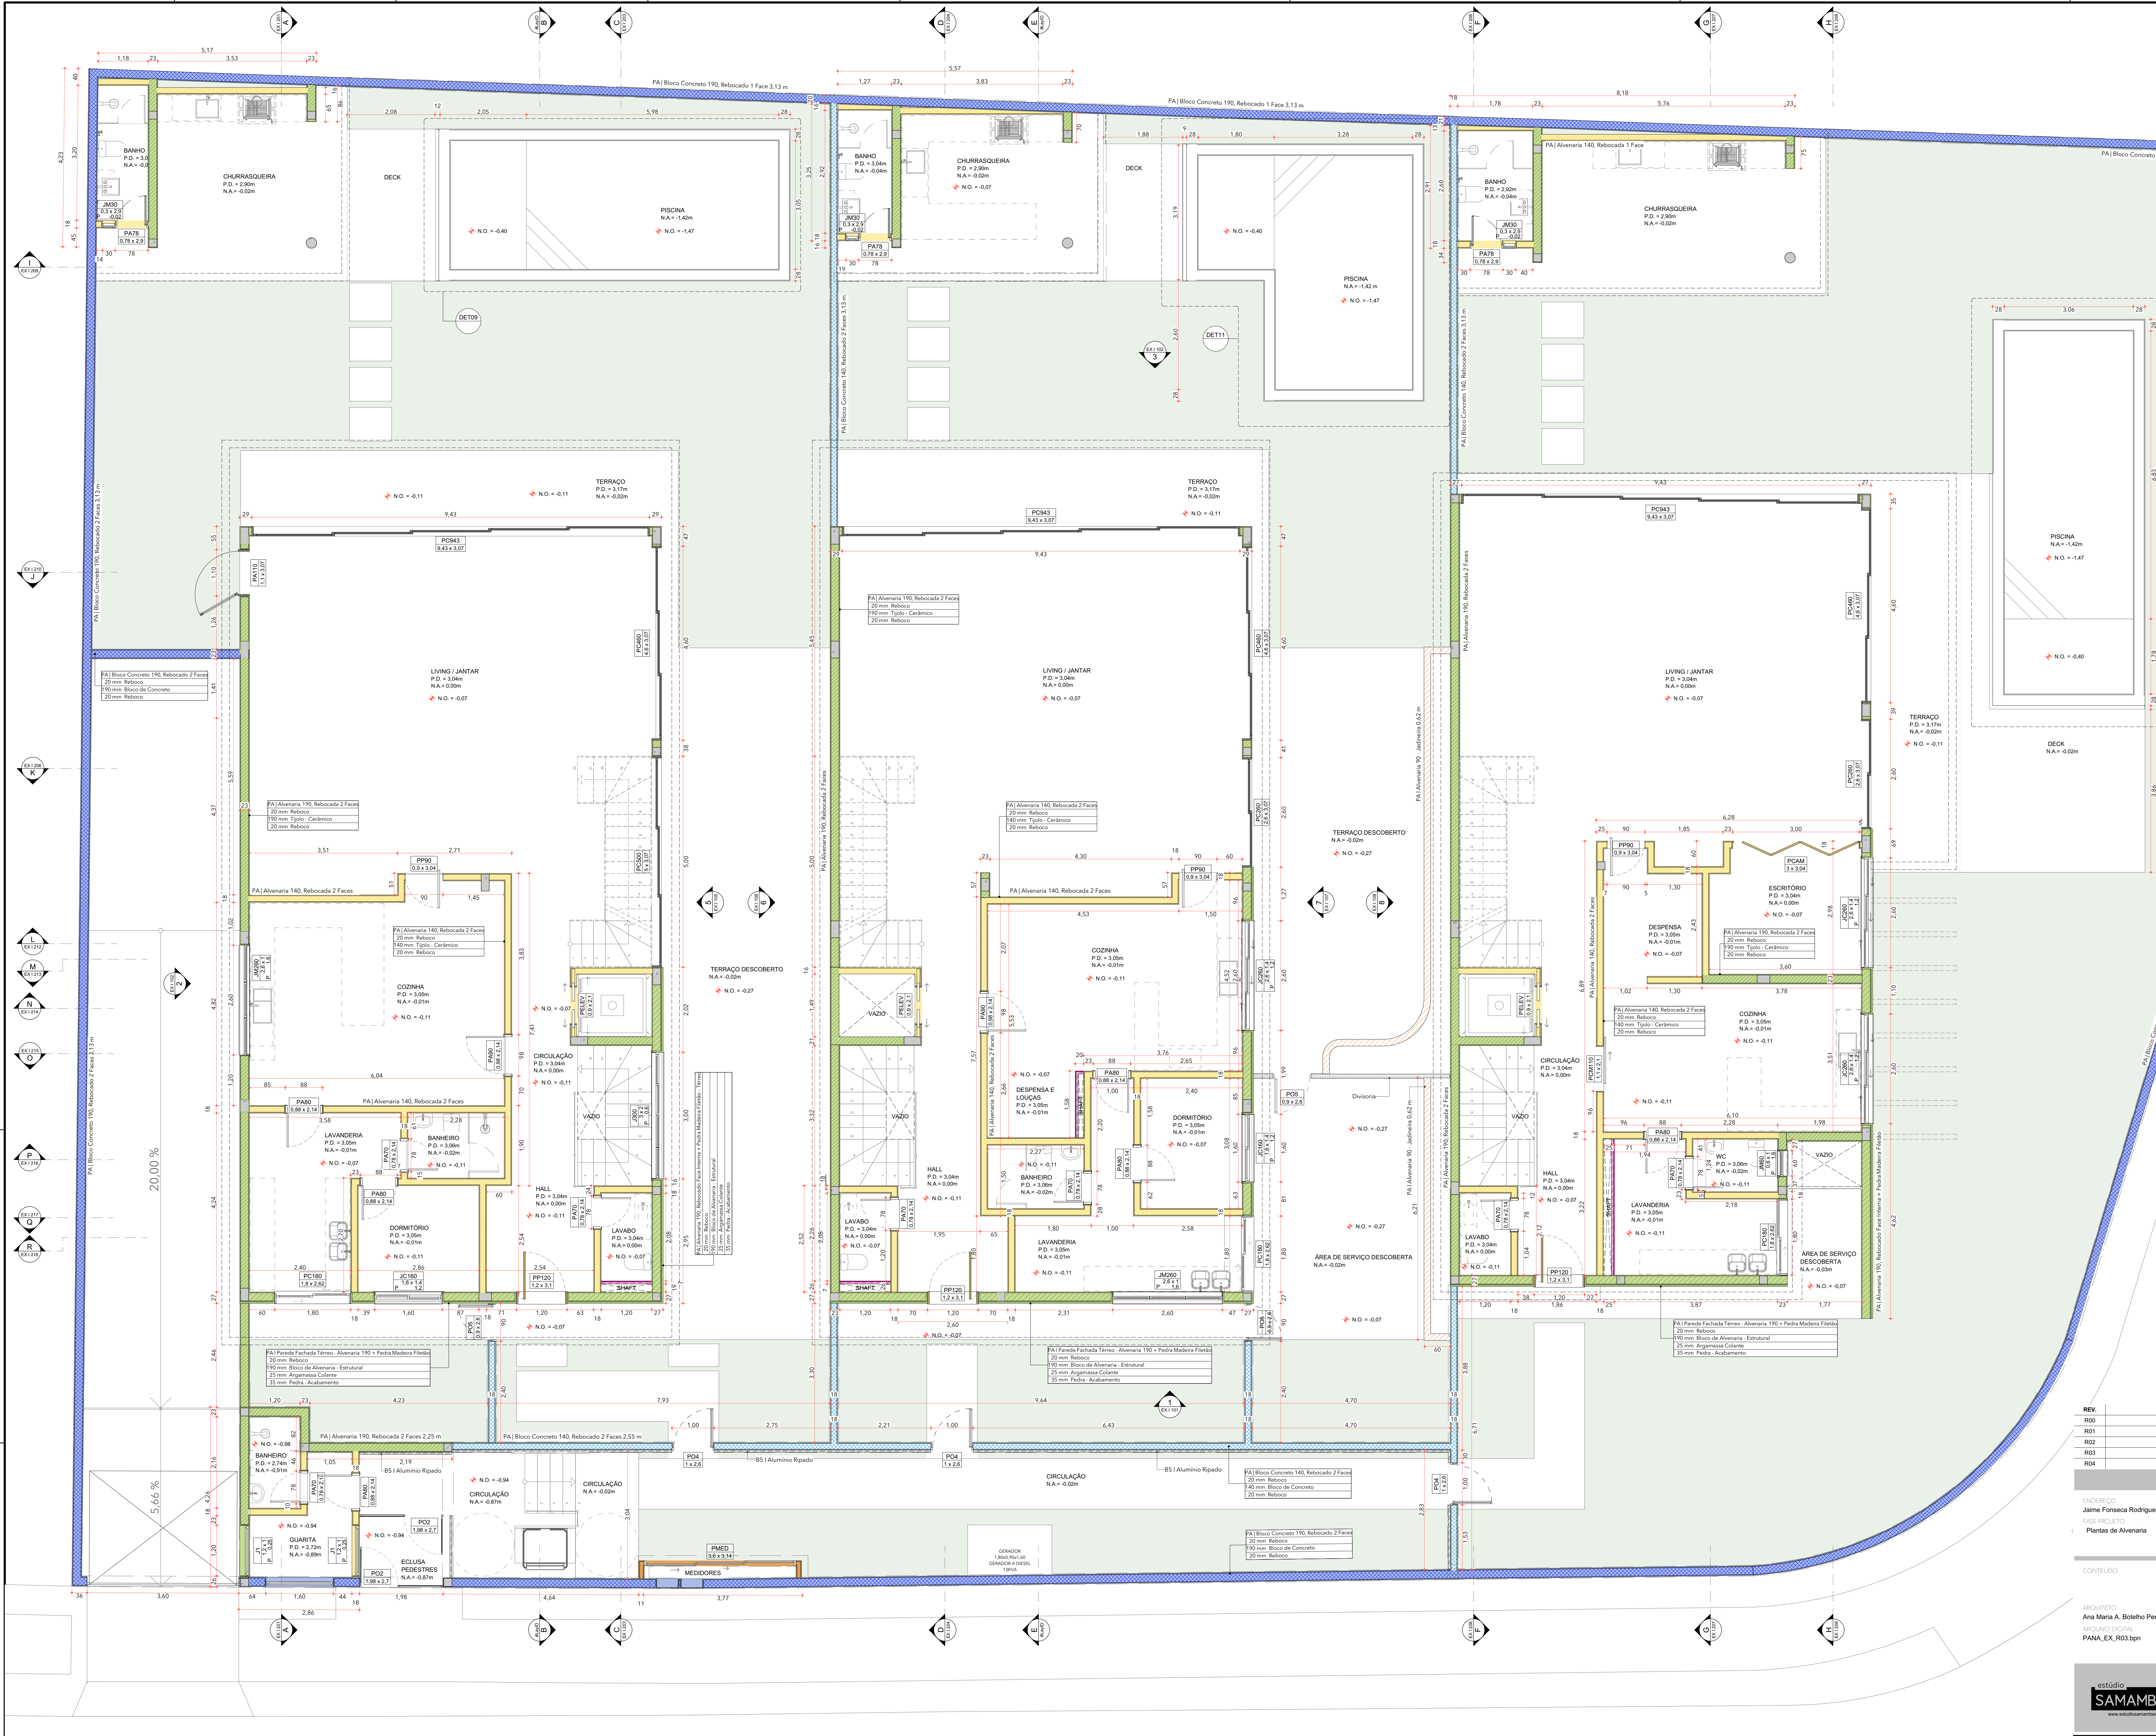

LEGENDA DE PAREDES				
2D	Aplicação	Composição	Espessura Acabada (m)	
	Parede Elevador	PA Alvenaria 140, Rebocada 1 Face	0,16	
	Vedação Interna	PA Alvenaria 140, Rebocada 2 Faces	0,18	
	Vedação Externa	PA Alvenaria 190, Rebocada 2 Faces	0,23	
	Parede	PA Alvenaria 190, Rebocada Face Externa	0,21	
	Vedação Externa - Fachada	PA Alvenaria 190, Rebocada Face Interna + Pedra Madeira Fletido	0,27	
	Vedação Externa - Fachada	PA Alvenaria 190, Rebocada Face Interna + Pedra Madeira Fletido - Tímbero	0,27	
	Vedação Interna	PA Alvenaria 90, Rebocada 2 Faces	0,13	
	Muros	PA Alvenaria 90, Rebocada 2 Faces	0,13	
	Divisórias	PA Bloco Concreto 140, Rebocado 2 Faces	0,18	
	Parede Subsolo	PA Bloco Concreto 190, Rebocado 1 Face	0,21	
	Muros	PA Bloco Concreto 190, Rebocado 2 Faces	0,23	
	Vedação Interna	PA Bloco Concreto 190, Rebocado 2 Faces	0,23	
	Parede Subsolo	PA Bloco Concreto 190, Rebocado 2 Faces	0,23	
	Jardineira	PA Alvenaria 90 - Jardineira	0,16	
	Fechamento Shaft	PA Drywall 70 - Montante 50 + 1 Chave de Gesso For Externa	0,07	
	Vedação Externa - Fachada	PA Parede Fachada Térreo - Alvenaria 190 + Pedra Madeira Fletido	0,27	

REV.	DESCRIÇÃO	MODIFICADO POR	DATA
R00	Revisão Alvenarias	Marco	26/10/2024
R01	Ajuste de plantas de alvenarias	Marco	29/11/2024
R02	Atualização de plantas de alvenarias	Ana Maria	27/01/2025
R03	Atualização de plantas de alvenarias	Ana e Raul	02/02/2025
R04	Excluiu a laje do jardim casa 01	Ana e Raul	17/02/2025

Panamericano

ANDRÉ PEREIRA	CLIENTE	DATA
Jaime Fonseca Rodrigues X Alberto Faria São Paulo SP	EPM BRASIL	17/02/2025
FASE PROJETO	ESCALA	FOLHA
Plantas de Alvenaria	1:50, 1:1	A0

CONTEÚDO		MODELO BIMX
Avenarias Térreo		
ARQUITETO	RESPONSÁVEL	
Ana Maria A. Botelho Pereira de Magalhães	ANEXO	
ARQUIVO DIGITAL	REVISÃO	
PANA_EX_R03.bimx	R04	