


LAYOUT PAGINAÇÃO PEDRA PORTUGUESA

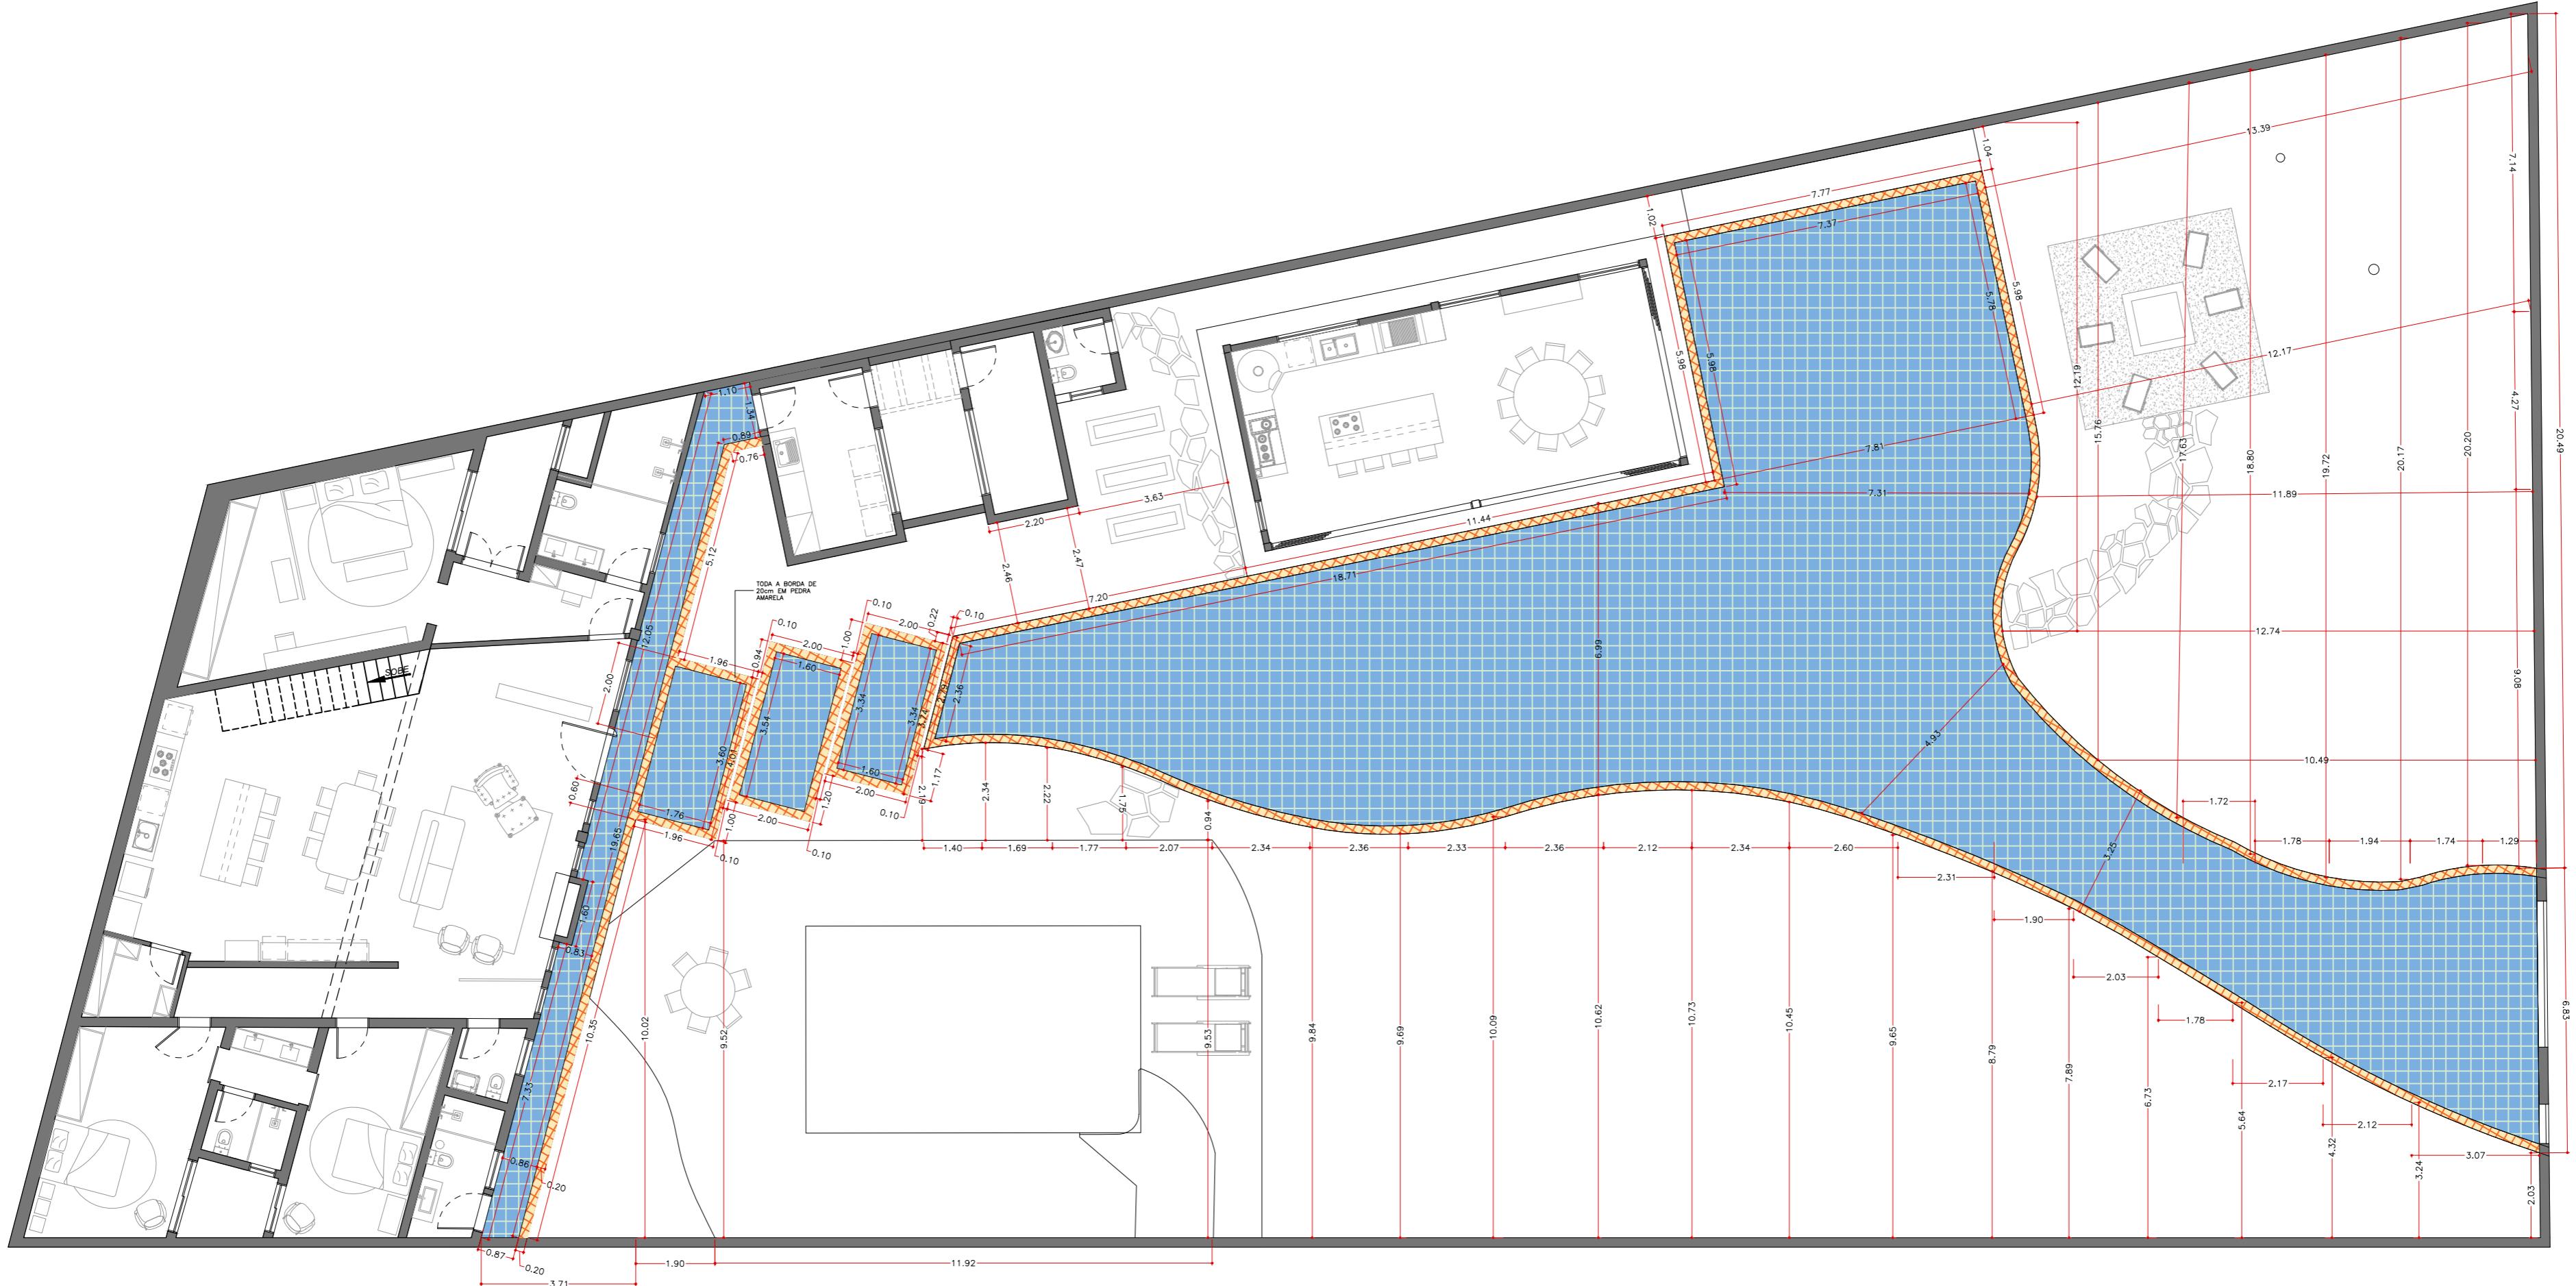

LAYOUT PAGINAÇÃO PEDRA PORTUGUESA
ESC.: 1:120

LEGENDA	
	PEDRA PORTUGUESA AMARELA ÁREA=31m ²
	PEDRA PORTUGUESA BRANCA ÁREA=291m ²

DESENHO DEVERÁ SER FEITO NO LOCAL COM CAL E APROVADO COM CLIENTE ANTES DA EXECUÇÃO



OBS.: TODAS AS MEDIDAS E NÍVEIS DEVERÃO SER CONFERIDOS NO LOCAL DA OBRA, EM CASO DE DIVERGÊNCIA COM O PROJETO, DEVERÁ SER COMUNICADO ANTES DA EXECUÇÃO.
PROJETO PROTEGIDO PELA LEI N°9160 DOS DIREITOS AUTORAIS, TODOS OS DIREITOS RESERVADOS - REPRODUÇÃO PROIBIDA

CLIENTE: GIOVANNI LEMMA	ESCALA: INDICADA
LOCAL: RUA HEITOR BOVER, N° 123 – PORTAL DOS NOBRES – NOVA ODESSA/SP	DATA: 21/02/2024
PROJETO: LAYOUT PAGINAÇÃO PEDRA PORTUGUESA	FOLHA: A2
RESP. TÉCNICO: LUCAS FOCCA ARQUITETO CAU 184378-8	CONTATO: contato@ffa-arq.com.br www.ffa-arq.com.br