


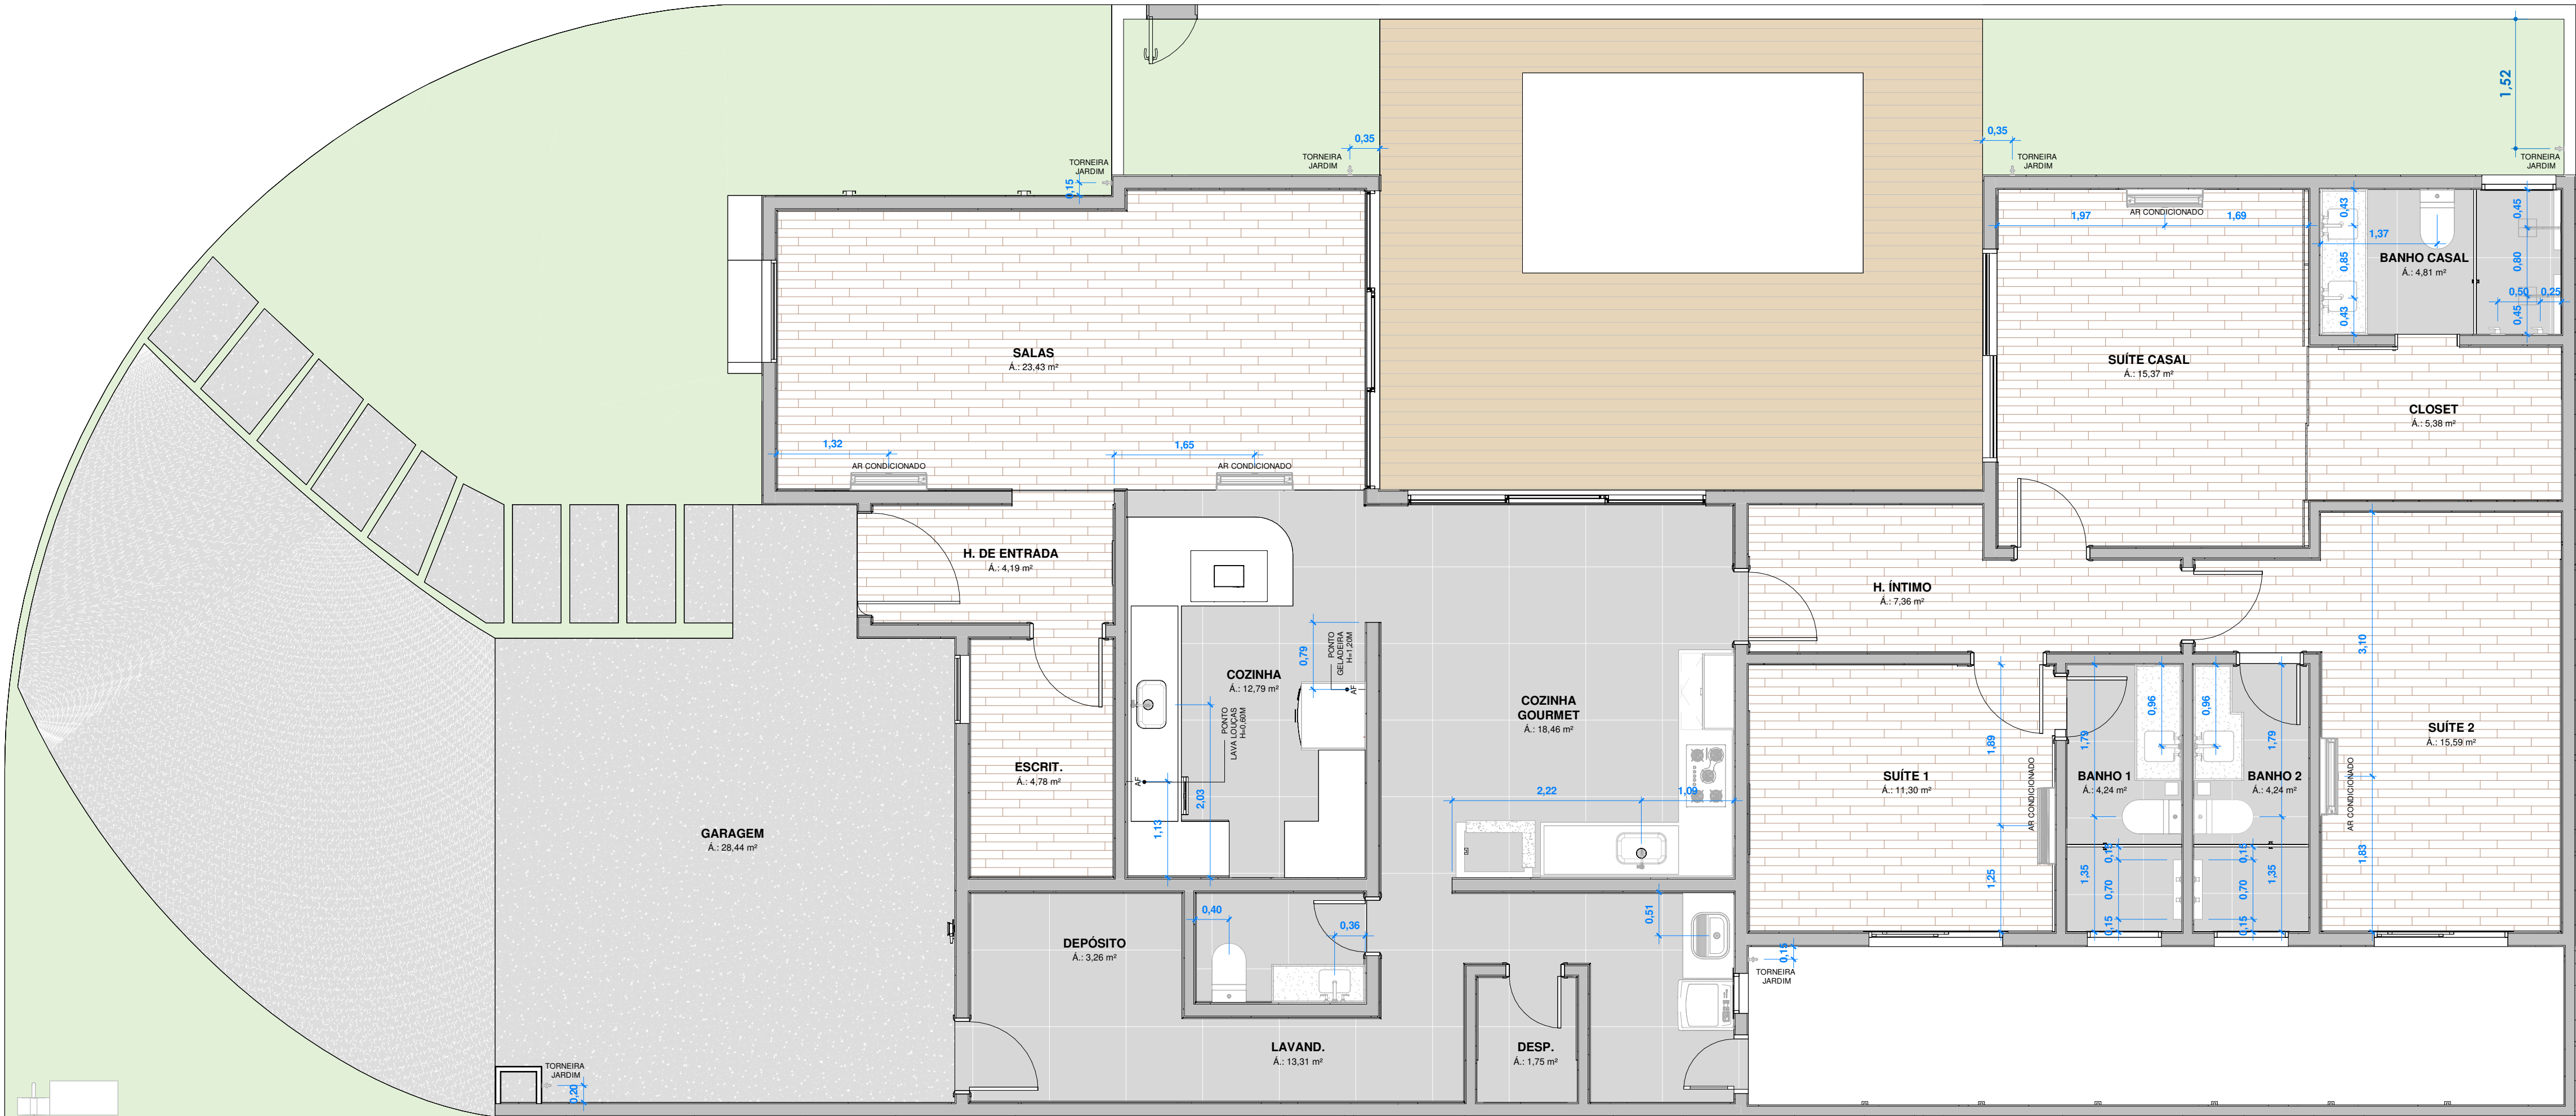

LAYOUT - HIDRÁULICO
ESC: 1 : 50