



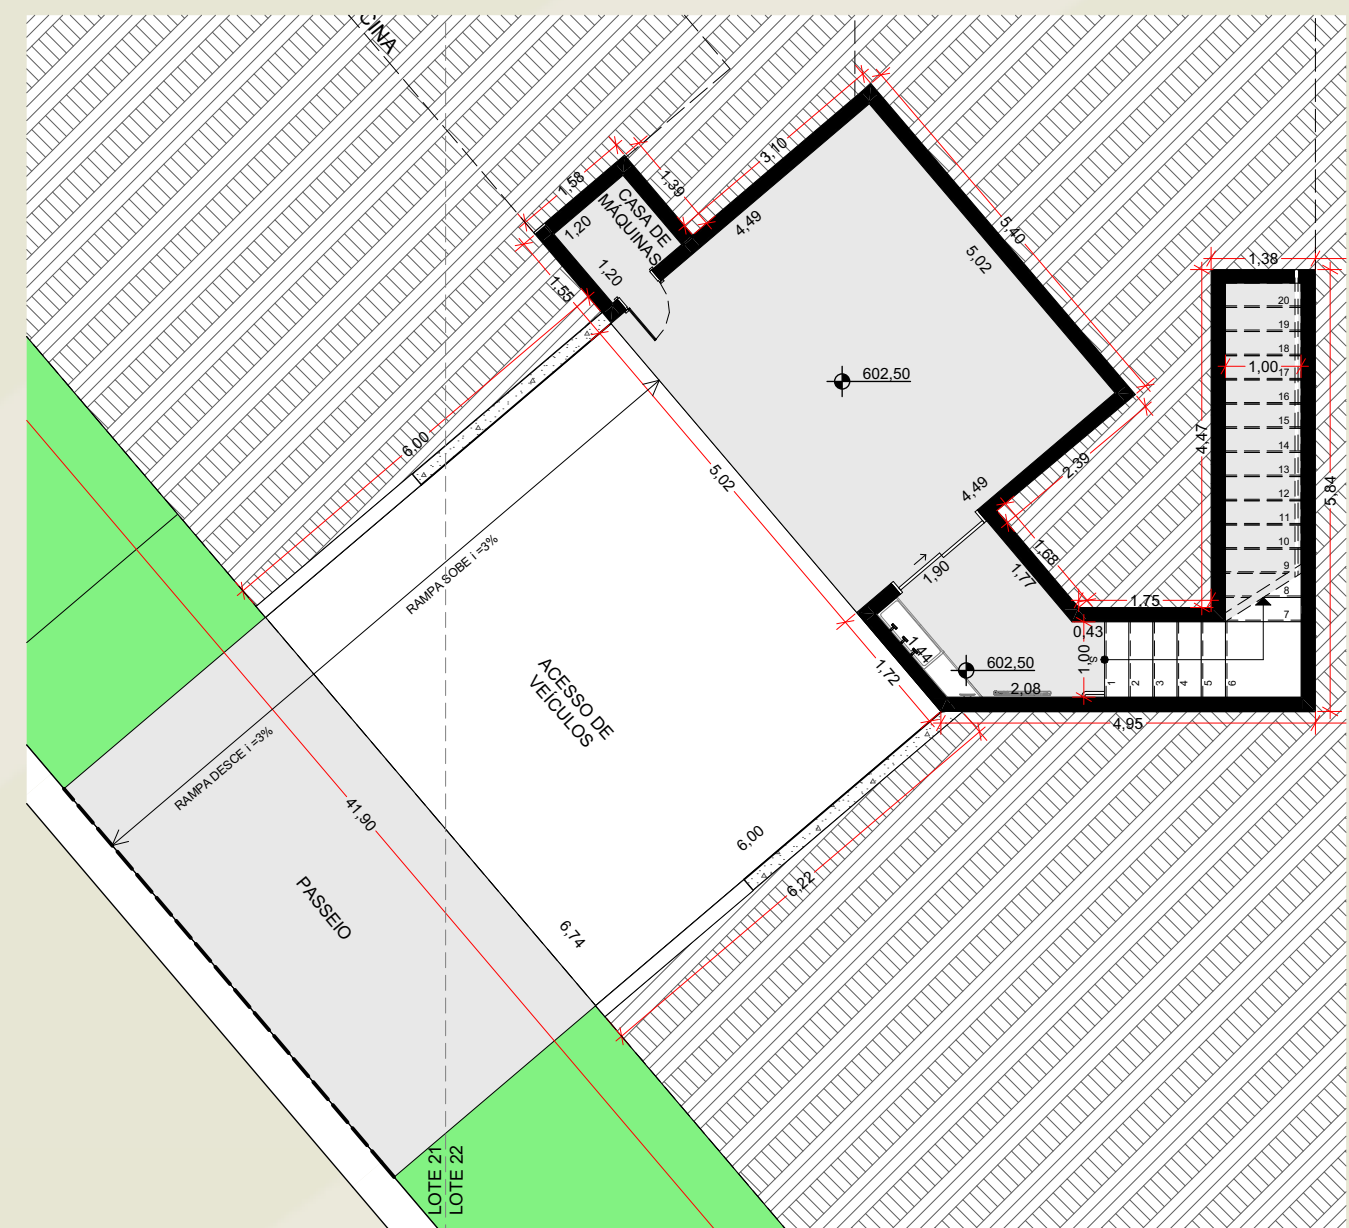

PLANTA SUBSOLO
ESC.: 1:100

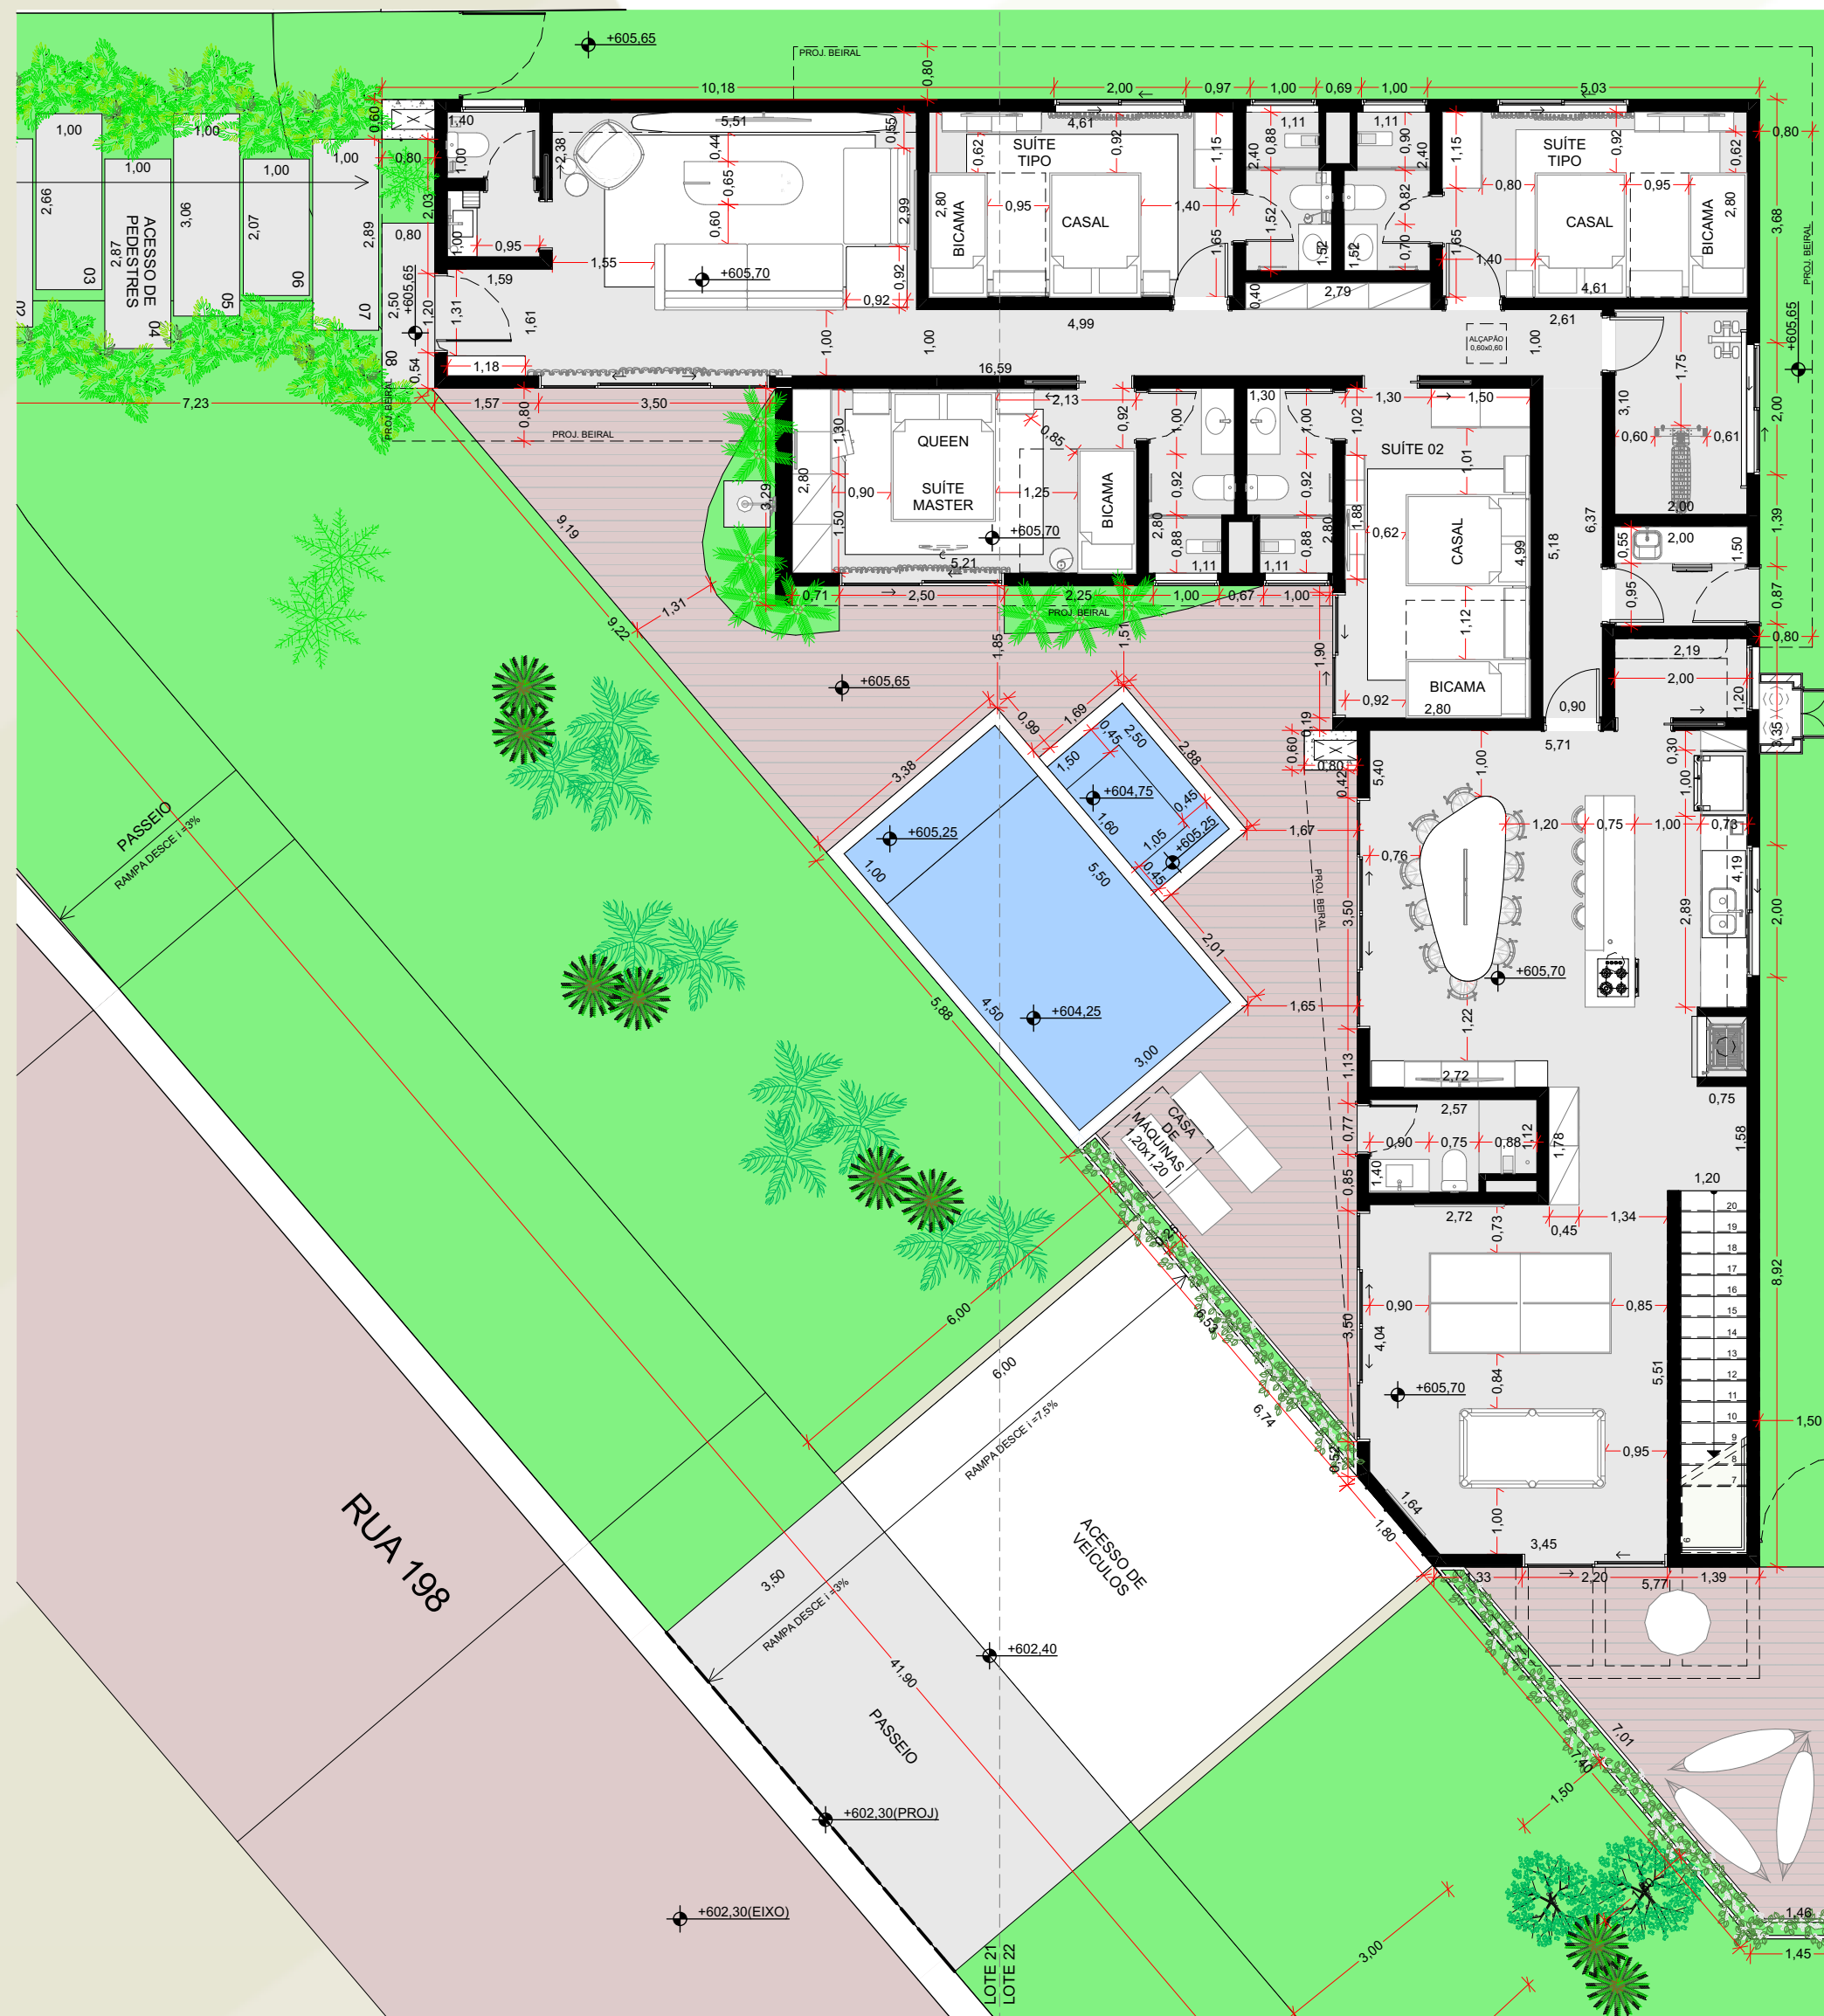

PLANTA TÉRREO
ESC.: 1:100




PLANTA COBERTURA
ESC.: 1:100



SALA DE ESTAR



COZINHA

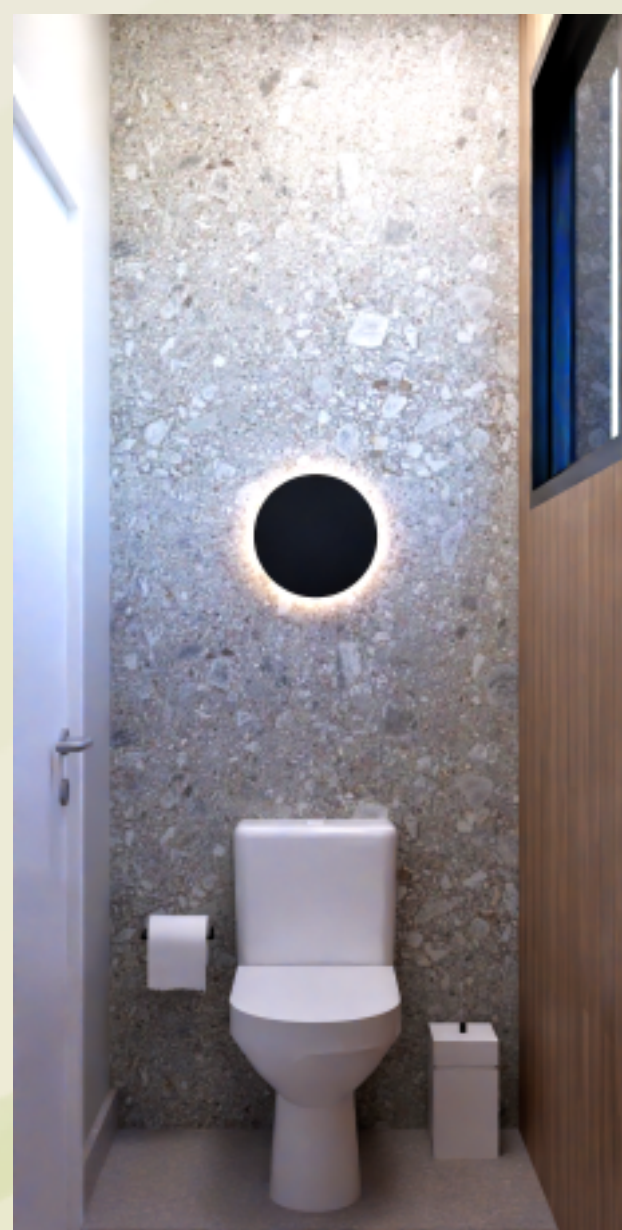

LAVABO



LAVABO



SALA DE ESTAR



SALA DE ESTAR



SALA DE ESTAR



SALA DE ESTAR



COZINHA



COZINHA



COZINHA



COZINHA



COZINHA

Ektor e Vanessa

MG-21/22
RIVIERA DE SANTA CRISTINA XIII - MARINA
Anteprojeto de Interiores R01

CONTATO:

(11) 99753-2379
projetos@bambooarquitetura.com

BAMBOO
ARQUITETURA



@bamboo.arquitetura

Nos siga em nossas redes
sociais e confira nosso
site!



www.bambooarquitetura.com