


## ANOTAÇÕES

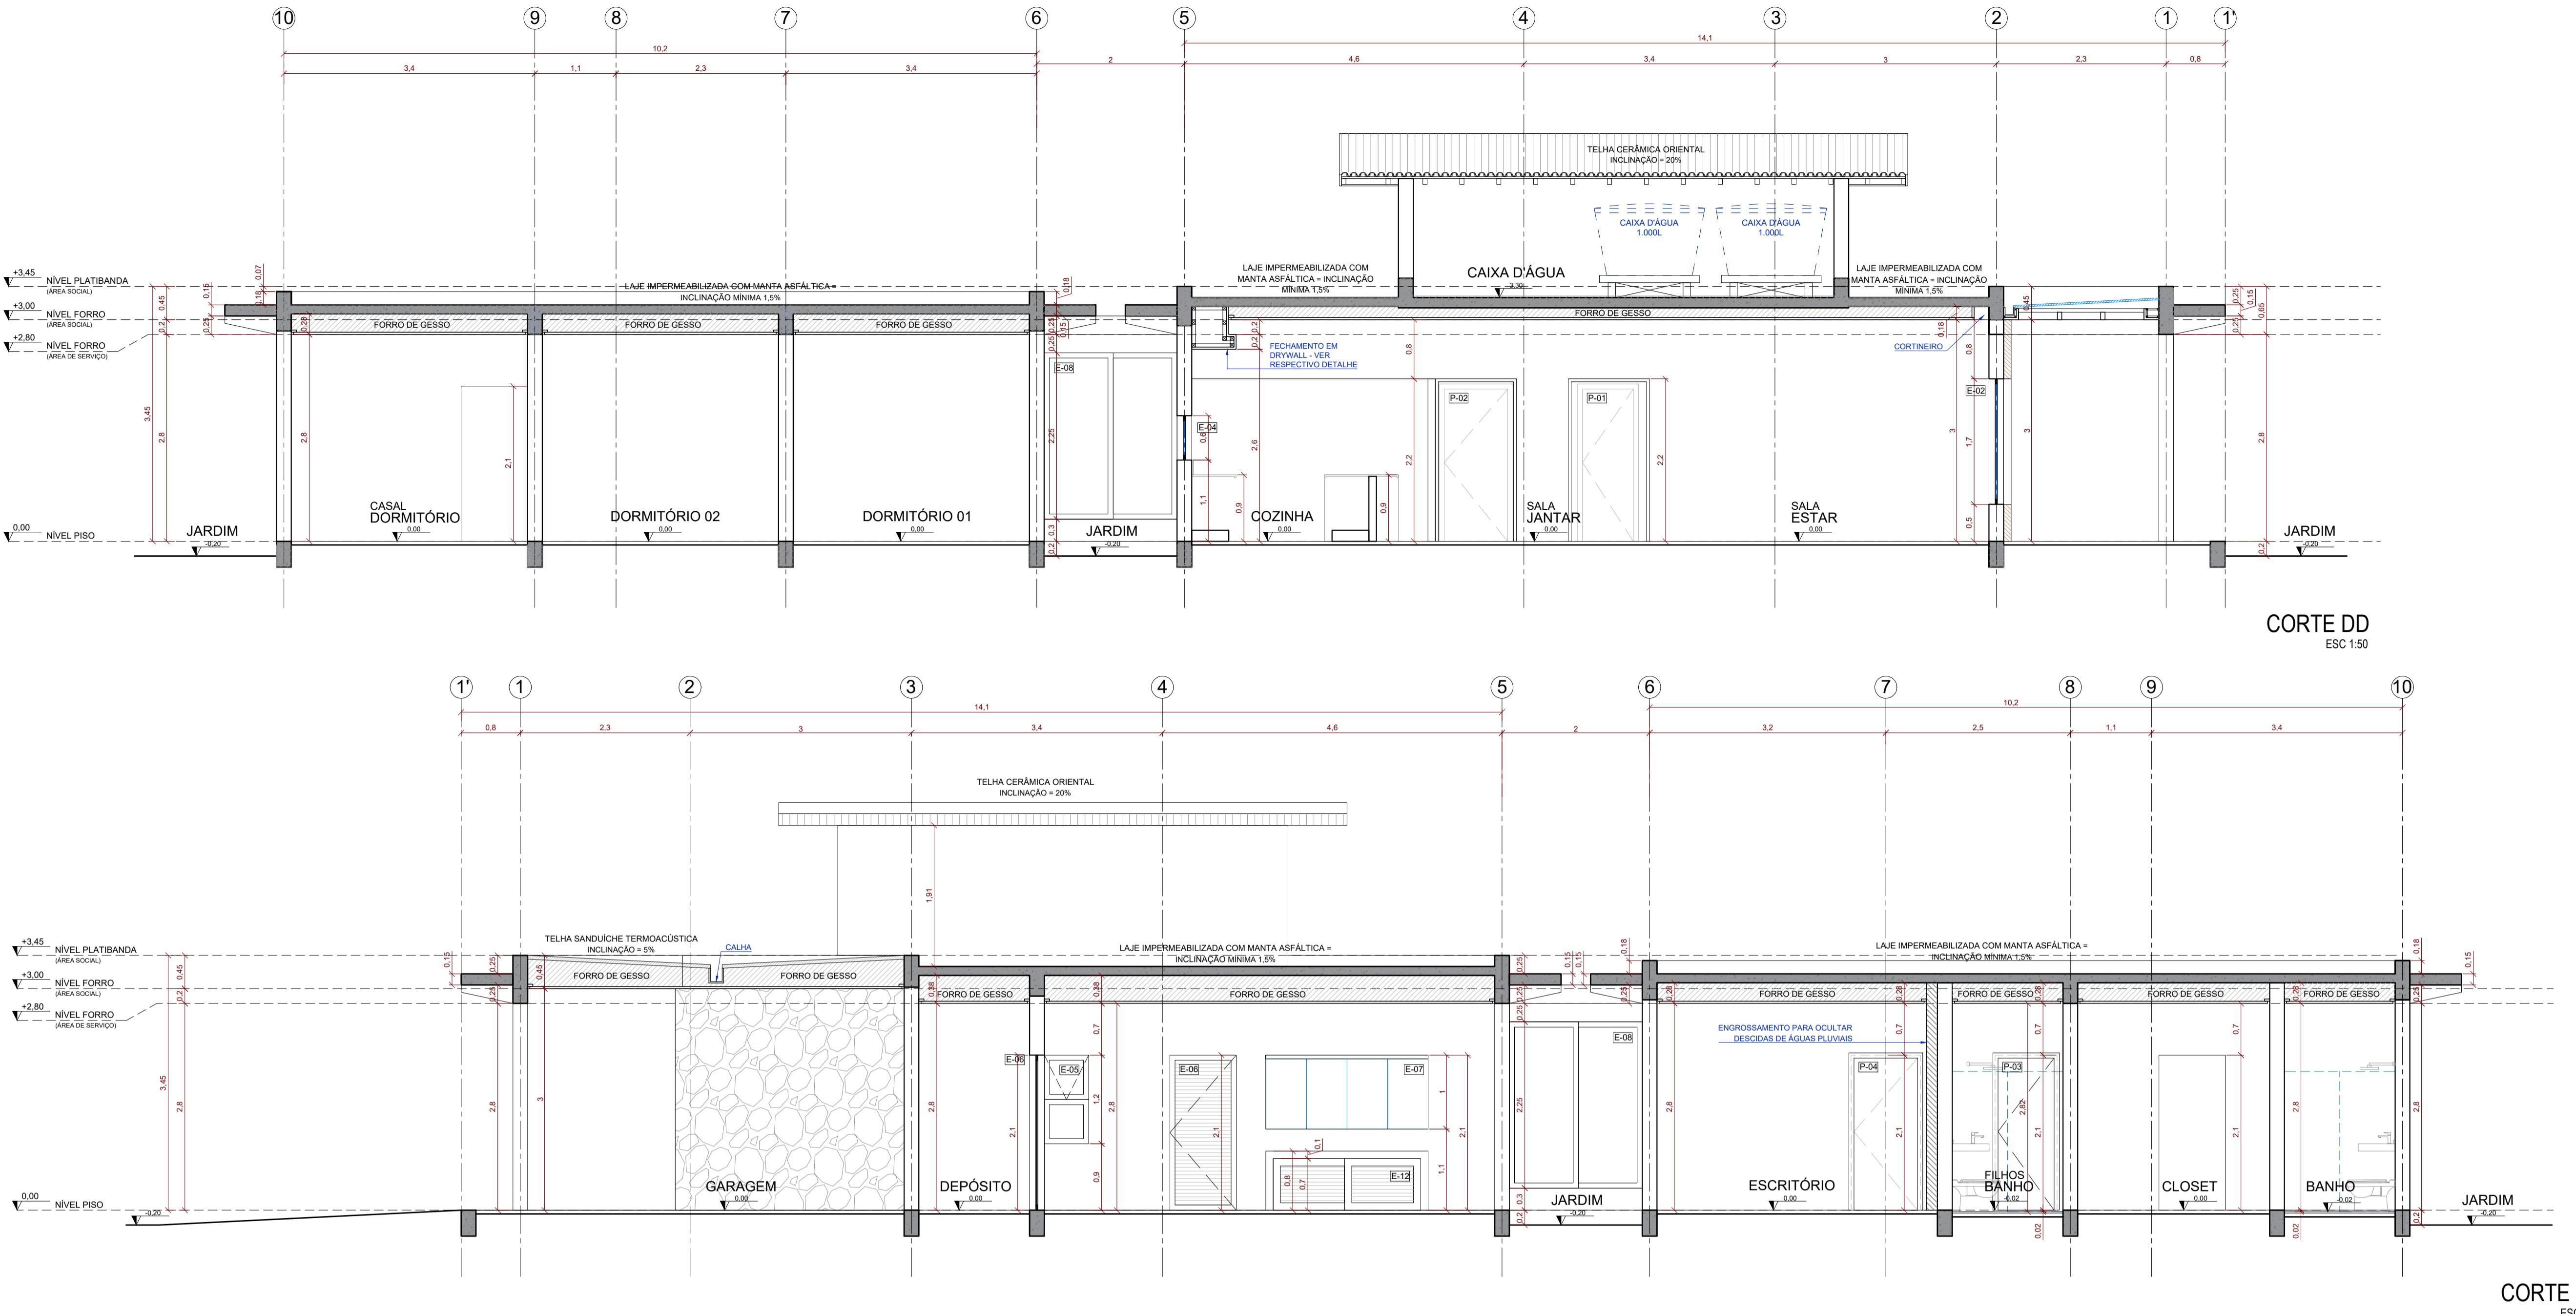

## PROJETO EXECUTIVO

## ASSUNTO

## FOLHA

## REVISÃO

005 R00

DATA 15/03/2025  
 ESCALA 1:50  
 DESENHO Juliana

MEMORIAL DE PORTAS						
	TIPO	VÃO	LARGURA	ALTURA	DESCRIÇÃO	FERRAGEM
P_1	PIVOTANTE	0.80	0.72	2.10	PORTA EM MADEIRA COM PINTURA ESMalte Sintético AZUL MARINHO (SEGUIR COR DA PARDEDE)	FERRAGEM CROMADA FECHADURA MABRO ROSETA QUADRADA - ACABAMENTO BRANCO
P_2	GIRO	0.80	0.72	2.10		
P_3	GIRO	0.90	0.82	2.10	PORTA EM MADEIRA A DEFINIR COM APLICAÇÃO DE VERNIZ FOSCO A DEFINIR	BANHO FILHOS CASAL
P_4	GIRO	0.90	0.82	2.10		

## MEMORIAL DE ESQUADRIAS

	TIPO	VÃO	LARGURA	ALTURA	PERFOR.	DESCRIÇÃO	QTDADE FOLHAS	UNIDADES	AMBIENTE
E_1	PIVOTANTE	1.10	1.10	2.20	0.00	ESQUADRIA EM ALUMINIO - C/ VIDRO TEMPERADO CRISTAL (MÓDULO DA ESQUADRIA E VERSO DO VIDRO A DEFINIR COM O FABRICANTE)	1	1	HALL
E_2	CORRER	3.00	3.00	0.50			4	1	SALA ESTAR
E_3	CORRER	4.80	4.80	2.20	0.00		4	1	SALA JANTAR
E_4	CORRER	2.20	2.20	0.60	1.10		4	2	COZINHA GOURMET
E_5	BAIXO FINA	0.60	0.60	0.60	0.60	ESQUADRIA EM ALUMINIO - C/ PINTURA A DEFINIR C/ VENEZIANA VENTILADA	2	1	LAVABO
E_6	GIRO	0.90	0.90	2.10	0.00	ESQUADRIA EM ALUMINIO - C/ PINTURA A DEFINIR	1	2	ÁREA SERVIÇO
E_7	CORRER	2.20	2.20	1.00	1.10	JANELA EM VIDRO TIPO BLINDEX COM ACESSÓRIOS EM ALUMINIO BRANCO	4	1	ÁREA SERVIÇO
E_8	CORRER	1.80	1.80	2.25	0.30		2	2	CIRCULAÇÃO INTIMA
E_9	CORRER	1.60	1.60	1.00	1.10	ESQUADRIA EM ALUMINIO - C/ PINTURA A DEFINIR C/ VIDRO TEMPERADO CRISTAL VENEZIANA + EXPANSÃO DO VIDRO A DEFINIR DA ESQUADRIA E FERRAGENS CONFORME COR DA ESQUADRIA	3	3	DORMITÓRIO ESCRITORIO
E_10	CORRER	1.80	1.80	2.10	0.00		3	1	DORM CASAL
E_11	MAXIMAR	0.80	0.80	0.60	0.60	ESQUADRIA EM ALUMINIO - C/ PINTURA A DEFINIR C/ VIDRO TEMPERADO CRISTAL VENEZIANA + EXPANSÃO DO VIDRO A DEFINIR DA ESQUADRIA E FERRAGENS CONFORME COR DA ESQUADRIA	1	1	BANHO FILHOS BANHO CASAL
E_12	CORRER	2.00	2.00	0.70	0.00	ESQUADRIA EM ALUMINIO - C/ PINTURA A DEFINIR C/ VENEZIANA VENTILADA	2	1	ÁREA DE GAS

**NOTA PARA ESQUADRIAS:**  
 - TODAS AS ESQUADRIAS E-09 E-10 A DEFINIR MEDIANTE ORÇAMENTOS  
 - FERRAGENS CONFORME COR DA ESQUADRIA  
 - FECHADURA FORNECIDA PELO FABRICANTE, SE NECESSARIO CONTATAR EQUIPE DE ARQUITETURA  
 - FERRAGENS CONFORME COR DA ESQUADRIA EXCETO PORTA DE ENTRADA DO HALL  
 - ESQUADRIAS E-08 DEVERÃO SER INSTALADAS FACEANDO O LADO EXTERNO

## OBSERVAÇÕES:

- TODAS AS MEDIDAS DEVERÃO SER CONFERIDAS NO LOCAL
- O PROJETO ESTÁ SUJEITO À ADEQUAÇÕES DECORRENTES DE IMPREVISTOS NA EXECUÇÃO DA OBRA

St  
ESTÚDIO