


DIREITOS AUTORAIS DO PROJETO RESERVADOS À CAROLINA HOLTZ E JULIANA KAWAMURA - PROIBIDA A REPRODUÇÃO TOTAL, PARCIAL OU APROVEITAMENTO EM OBRA MESMO SE IGUAL, SEM O DEVIDO CONHECIMENTO E AUTORIZAÇÃO EXPRESSA DO AUTOR

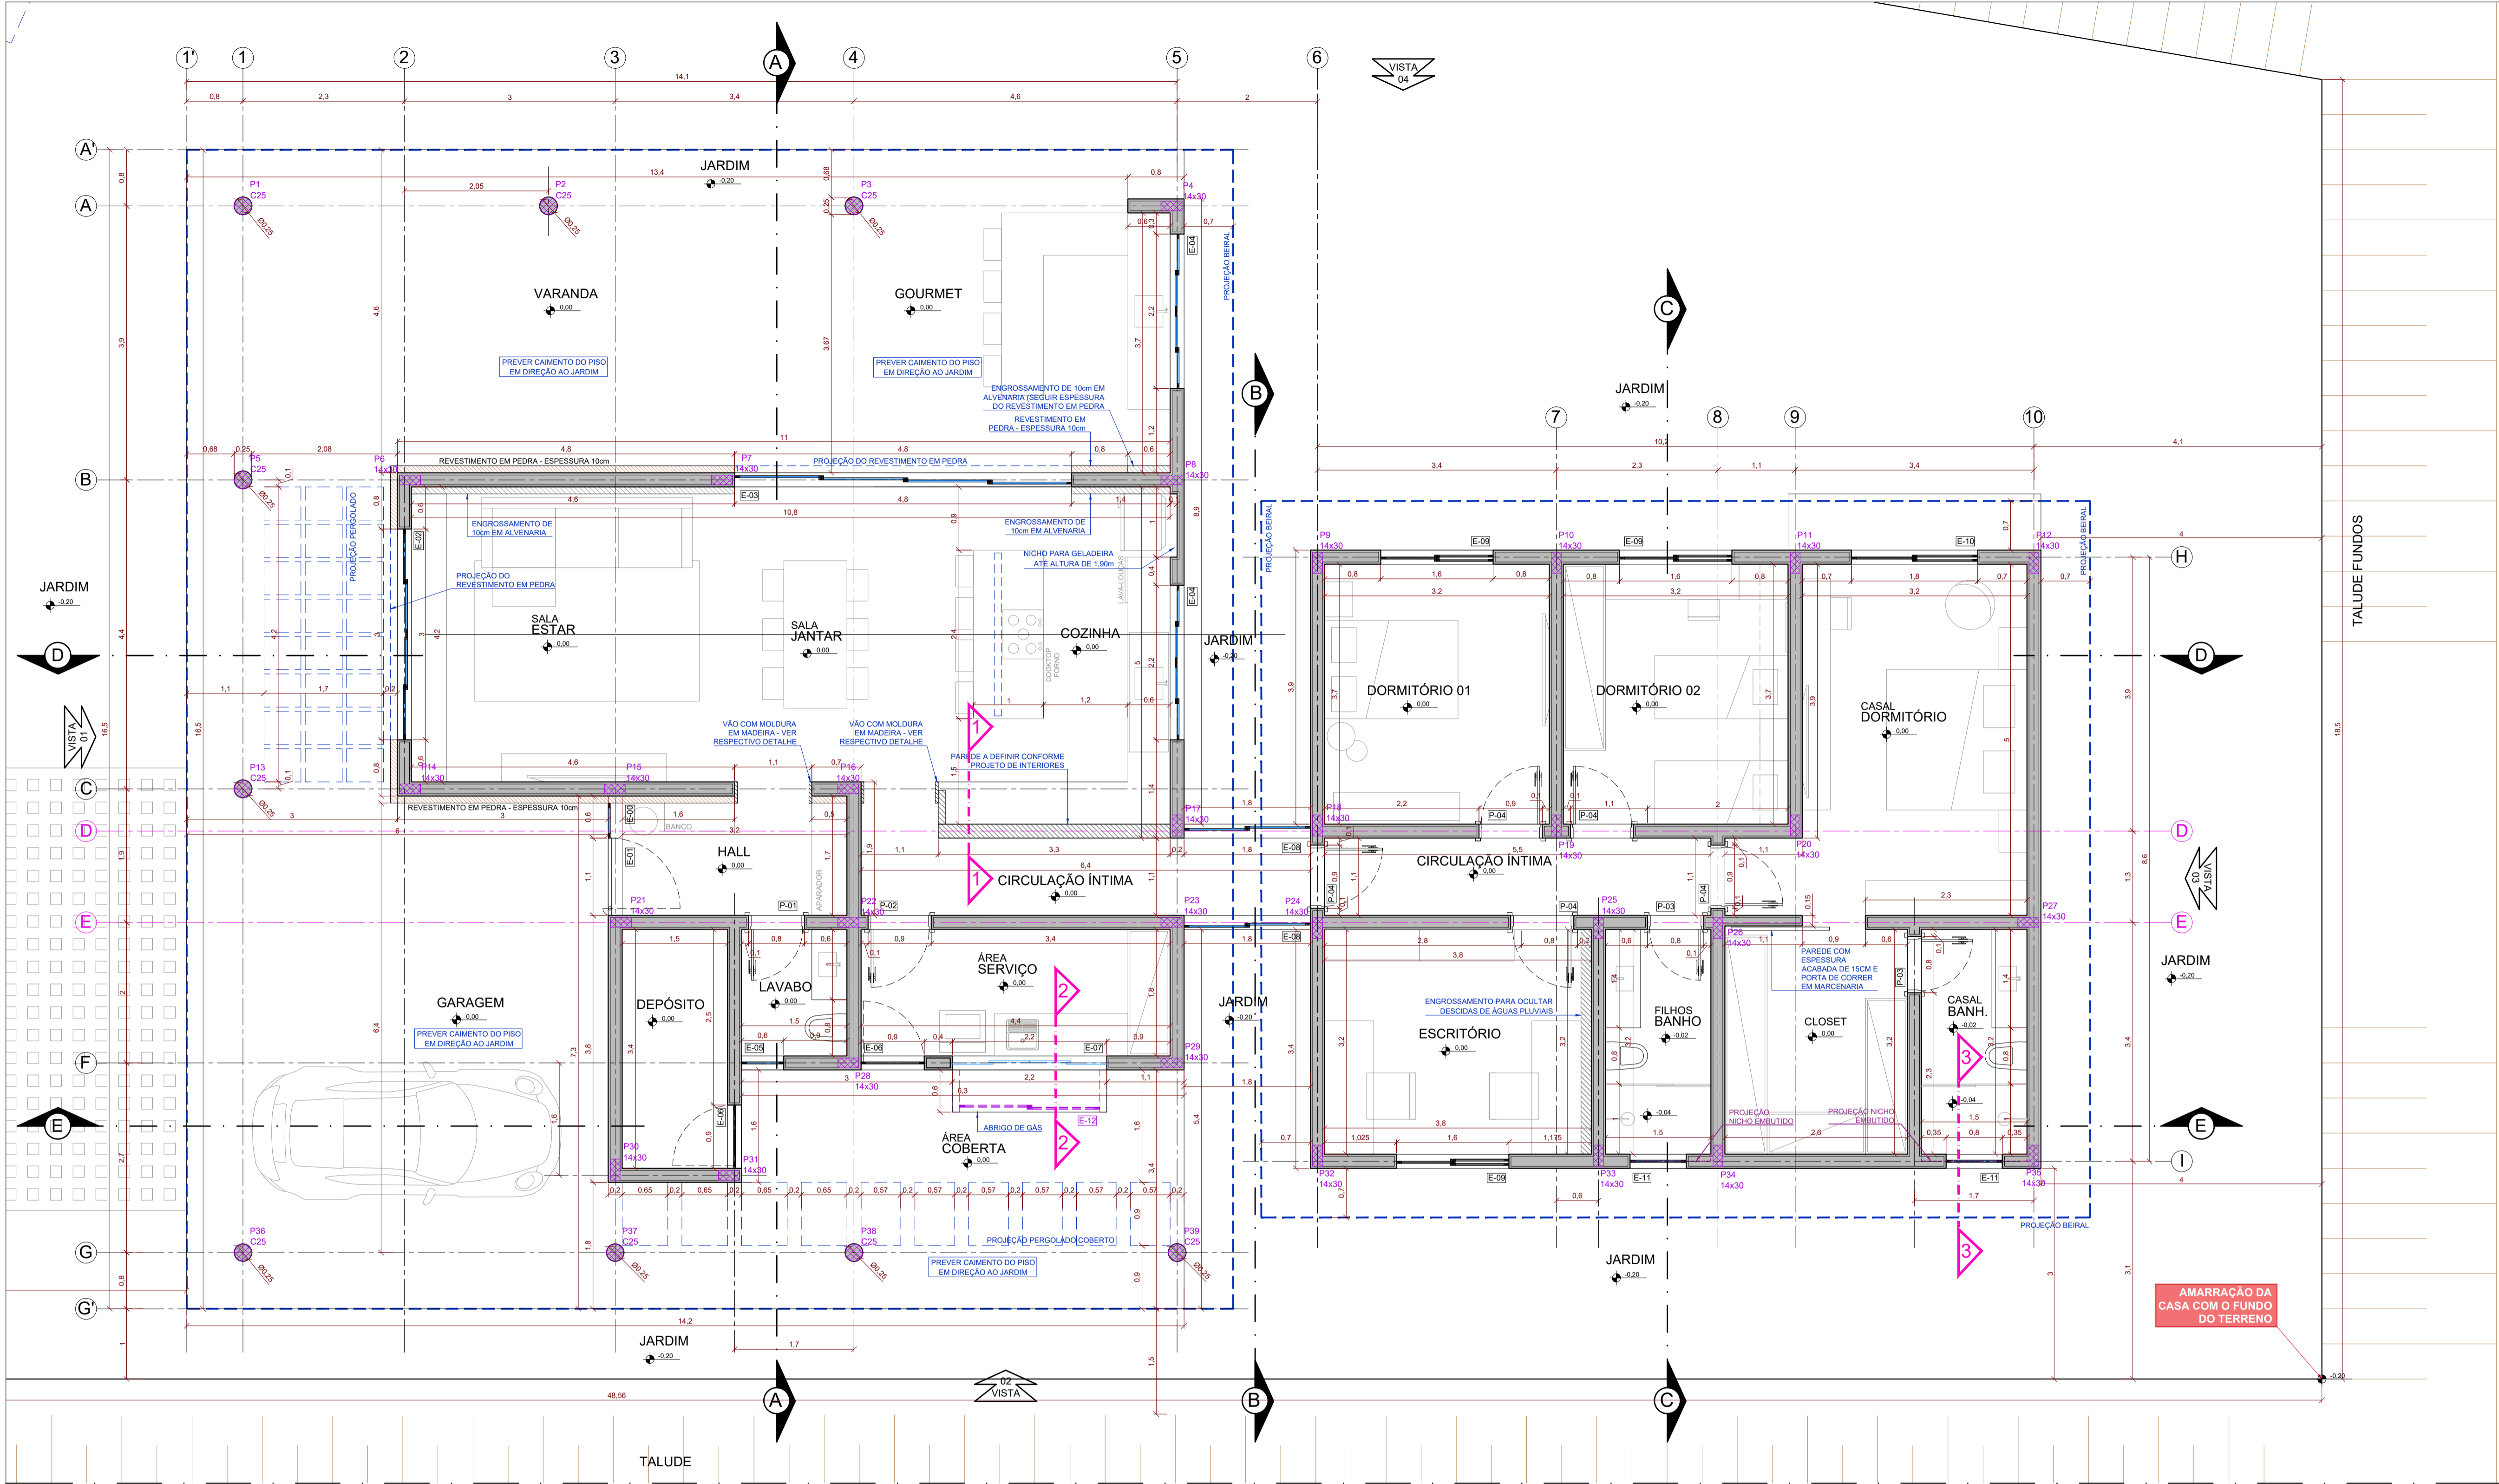

PLANTA TÉCNICA DE OBRA
PAV. TÉRREO
ESC 1:50

MEMORIAL DE PORTAS										
	TIPO	VÃO	LARGURA	ALTURA	DESCRIÇÃO	FERRAGEM	QTD	UNIDADES	ABRIGENTE	
P	1		0,80	0,72	PORTA EM MADEIRA COM PINTURA ESMALTE SINTÉTICO ACETINADO (SEGUR COR DA PAREDE)	FERRAGEM CROMADA FECHADURA MADRIL RESISTENTE 50x90 C/ ROSETA QUADRADA - ACABAMENTO CROMADO - PADO - OU SIMILAR	1	1	LAVABO	
P	2	GIRO	0,80	0,72			1	1	ÁREA DE SERVIÇO	
P	3		0,90	0,82	PORTA EM MADEIRA A DEFINIR COM APLICAÇÃO DE VENEZ PÓSICO A DEFINIR		1	2	BANHO FILHOS BANHO CASAL	
P	4		0,90	0,82			1	5	CIRCULAÇÃO INTIMA (DORMITÓRIOS)	
MEMORIAL DE ESQUADRIAS										
	TIPO	VÃO	LARGURA	ALTURA	DESCRIÇÃO	FERRAGEM	QTD	UNIDADES	ABRIGENTE	
E	1	PROTANTEIA	1,10	1,10	2,20	0,00	ESQUADRIA EM ALUMÍNIO - C/ PINTURA A DEFINIR	1	1	HALL
E	2	CORRER	3,00	3,00	1,70	0,50	PINTURA A DEFINIR C/ VIDRO TEMPERADO CRISTAL	4	1	SALA ESTAR
E	3	CORRER	4,80	4,80	2,20	0,00	MODELO DA ESQUADRIA E ESPESSURA DO VIDRO A DEFINIR COM O FABRICANTE	4	1	SALA JANTAR
E	4	CORRER	2,20	2,20	0,60	1,10		4	2	COZINHA GOURMET
E	5	BASILIC. FIXA	0,60	0,60	0,60	0,90	ESQUADRIA EM ALUMÍNIO - C/ PINTURA A DEFINIR C/ VIDRO TEMPERADO ATIVADO SOLITÓRIO	2	1	LAVABO
E	6	GIRO	0,90	0,90	2,10	0,00	ESQUADRIA EM ALUMÍNIO - C/ PINTURA A DEFINIR C/ VENEZIANA VENTILADA	1	2	DEPÓSITO ÁREA SERVIÇO
E	7	CORRER	2,20	2,20	1,00	1,10	JANELA EM VIDRO TIPO BLINDEX COM ACESSÓRIOS EM ALUMÍNIO BRANCO	4	1	ÁREA SERVIÇO
E	8	CORRER	1,80	1,80	2,25	0,30		2	2	CIRCULAÇÃO INTIMA
E	9	CORRER	1,60	1,60	1,00	1,10	ESQUADRIA EM ALUMÍNIO - C/ PINTURA A DEFINIR C/ VIDRO TEMPERADO CRISTAL VENEZIANA VENTILADA (MODELO DA ESQUADRIA E ESPESSURA DO VIDRO A DEFINIR COM O FABRICANTE)	3	3	DORMITÓRIOS ESCRITÓRIO
E	10	CORRER	1,80	1,80	2,10	0,00		3	1	DORM. CASAL
E	11	MAXIMAR	0,80	0,80	0,60	1,50	ESQUADRIA EM ALUMÍNIO - C/ PINTURA A DEFINIR C/ VIDRO TEMPERADO ATIVADO SOLITÓRIO	1	1	BANHO FILHOS BANHO CASAL
E	12	CORRER	2,00	2,00	0,70	0,00	ESQUADRIA EM ALUMÍNIO - C/ PINTURA A DEFINIR C/ VENEZIANA VENTILADA	2	1	ABRIGO GÁS
NOTA PARA ESQUADRIAS:										
- LARGURA DAS ESQUADRIAS E-09 E E-10 A DEFINIR MEDIANTE ORÇAMENTOS										
- FERRAGENS CONFORME COR DA ESQUADRIA										
- FECHADURA FORNECIDA PELO FABRICANTE - SE NECESSÁRIO CONTATAR EQUIPE DE ARQUITETURA										
- PREVER TELA MOSQUITERO EM TODAS AS ESQUADRIAS, EXCETO PORTA DE ENTRADA DO HALL										
- ESQUADRIAS E-08 DEVERÃO SER INSTALADAS FICANDO O LADO EXTERIOR										

OBSERVAÇÕES:
• TODAS AS MEDIDAS DEVERÃO SER CONFERIDAS NO LOCAL
• O PROJETO ESTÁ SUJEITO À ADEQUAÇÕES DECORRENTES DE IMPREVISTOS NA EXECUÇÃO DA OBRA

Residência D&J

ENDEREÇO: Chácara da Alegria - Estrada José de Carvalho, nº18, Bairro do Turvo - Pilar do Sul - SP

OBRA: Projeto de Arquitetura
CLIENTE: Danilo Vieira e Juliana Vieira

ANOTAÇÕES

PROJETO EXECUTIVO

ASSUNTO

FOLHA

001 R00

DATA 21/03/2025

ESCALA 1:50

DESENHO Juliana

ESTÚDIO

Arq. Carolina Holtz Tomeleri
Arq. Juliana M. Kawamura M. Vieira