



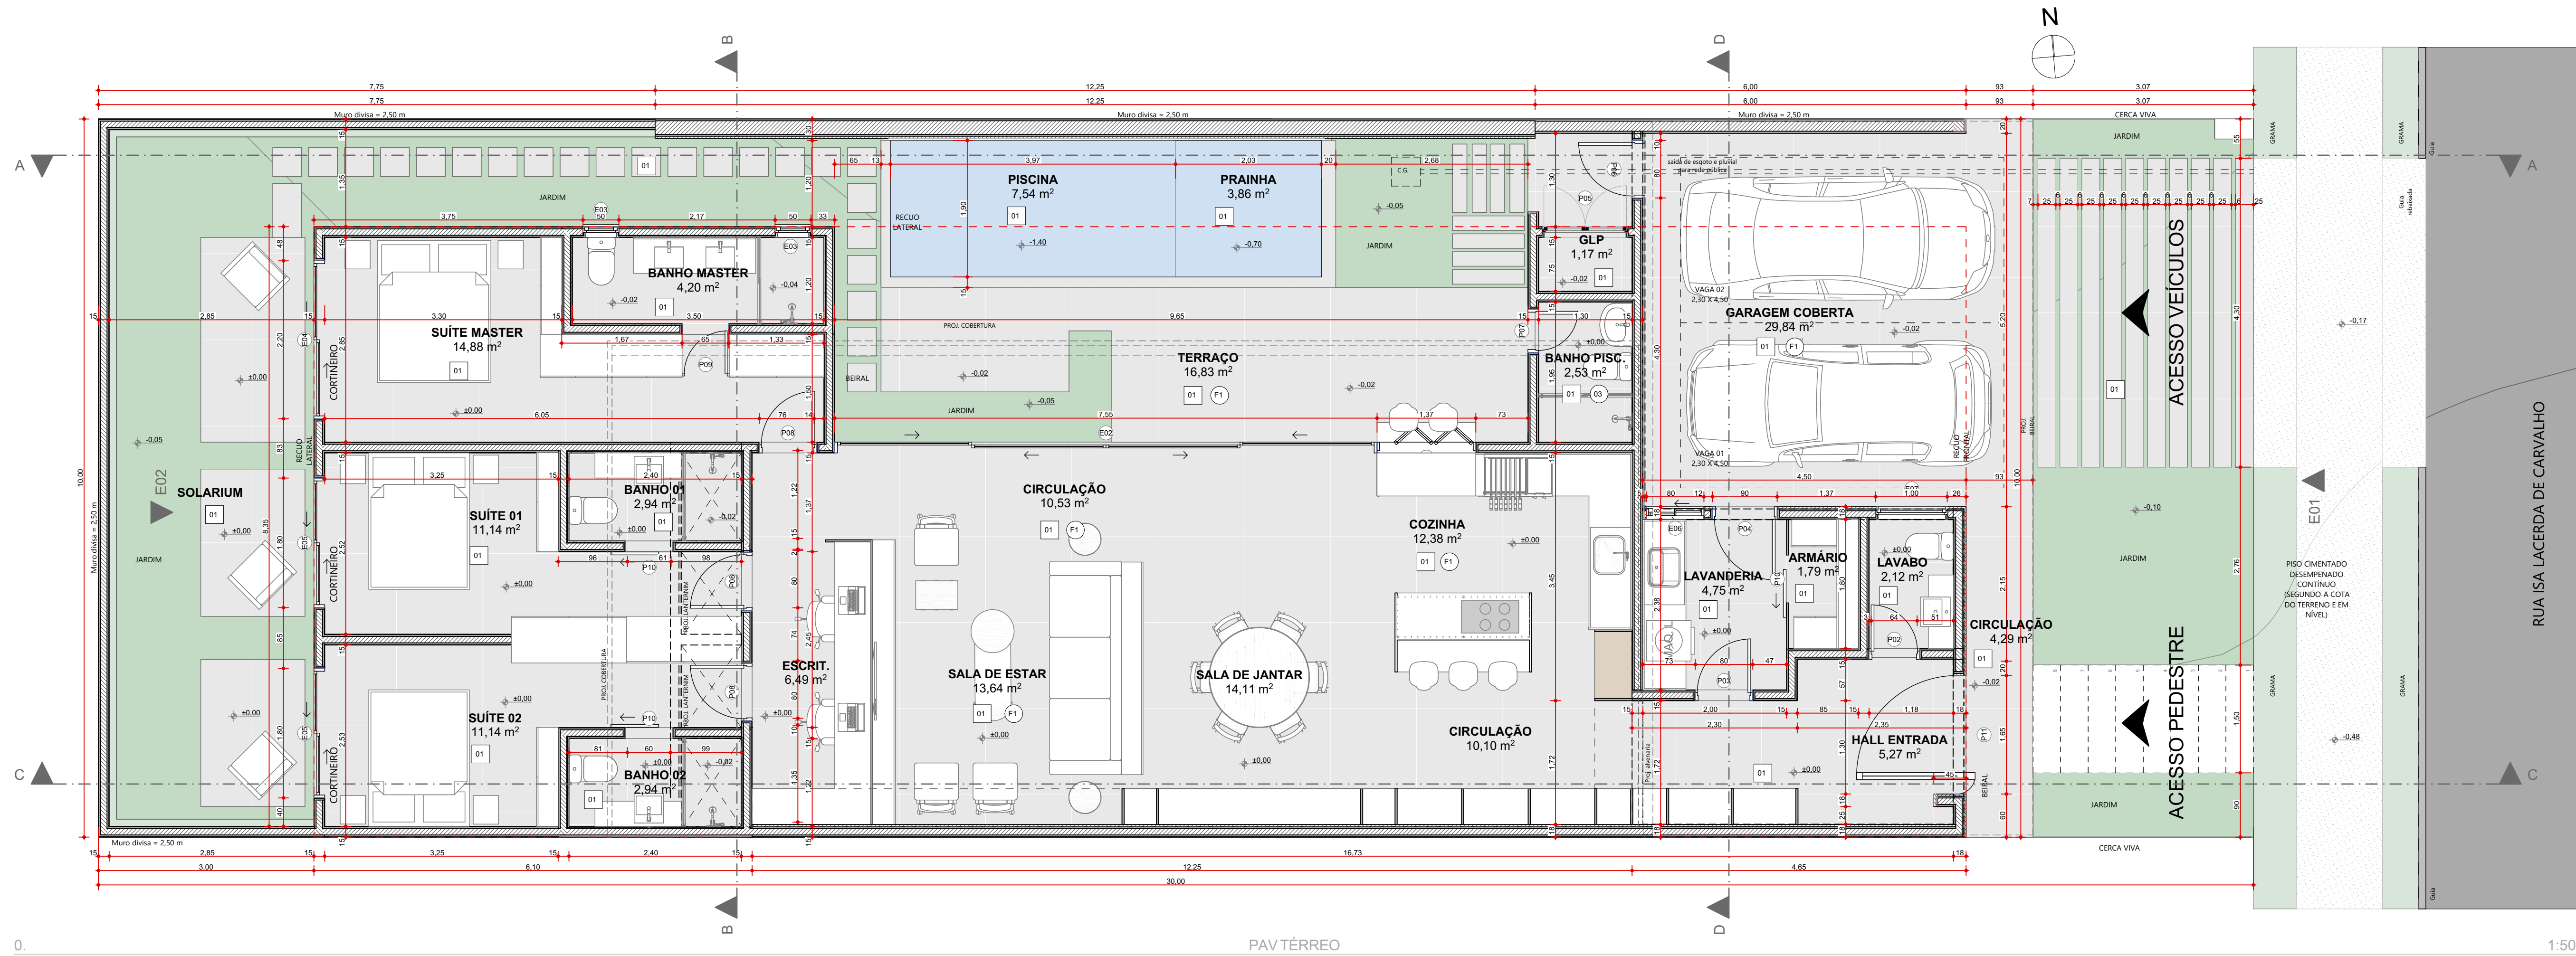

0. PAV. TÉRREO 1:50

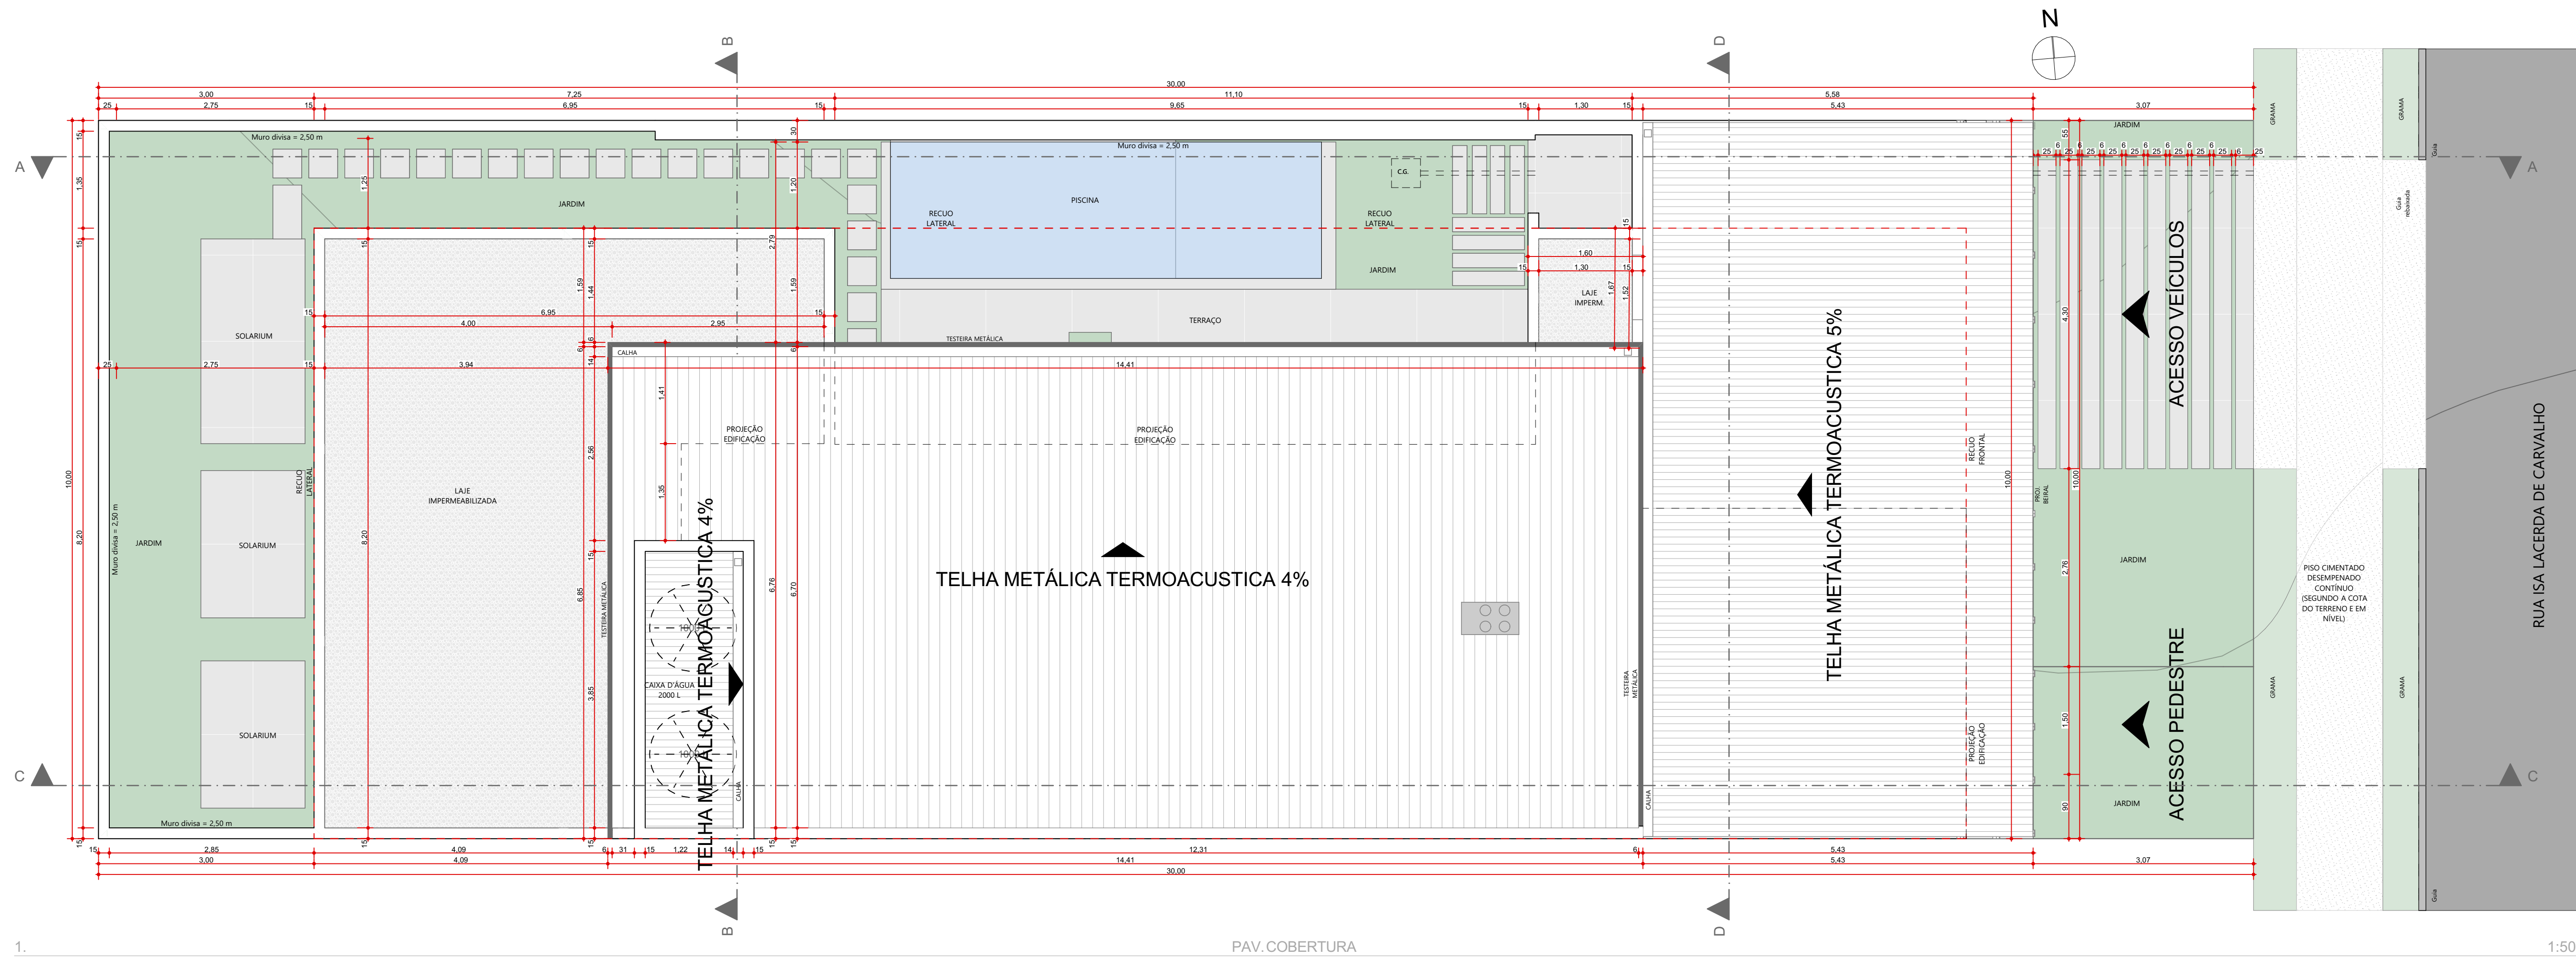

1. PAV. COBERTURA 1:50

QUADRO ESQUADRIAS						
Código	Quant	Tamanho	Peitoril	Área abertura	Tipo de Abertura	Material
E01	1	2,20 x 1,37	0,90	3,03	ABRIR CAMARÃO	ALUMÍNIO
E02	1	3,53 x 7,55	0,00	26,43	CORRER	ALUMÍNIO: VIDRO
E03	2	0,90 x 0,50	1,20	0,90	BASCULANTE	ALUMÍNIO: VIDRO
E04	1	2,13 x 2,20	0,00	4,62	CORRER	ALUMÍNIO: VIDRO
E05	2	2,13 x 1,80	0,00	7,56	CORRER	ALUMÍNIO: VIDRO
E06	1	0,90 x 0,80	1,20	0,72	CORRER	ALUMÍNIO: VIDRO
E07	1	0,60 x 1,00	1,50	0,60	BASCULANTE	ALUMÍNIO: VIDRO
E08	2	0,63 x 1,15	2,75	1,46	FIXA	ALUMÍNIO: VIDRO
E09	2	0,63 x 1,23	2,75	1,54	VENEZIANA MOVEL	ALUMÍNIO: VIDRO
E10	1	0,40 x 1,41	3,10	0,56	FIXA	ALUMÍNIO: VIDRO
E11	5	0,40 x 1,04	3,10	2,05	FIXA	ALUMÍNIO: VIDRO
P01	1	2,40 x 1,14	---	2,88	ABRIR	MADEIRA
P02	1	2,10 x 0,70	0,00	1,47	ABRIR	MADEIRA
P03	1	2,10 x 0,80	0,00	1,68	ABRIR	MADEIRA
P04	1	2,10 x 0,90	0,00	1,89	ABRIR	ALUMÍNIO
P05	1	1,50 x 1,20	0,00	1,80	ABRIR	ALUMÍNIO
P06	1	2,10 x 0,80	0,00	1,68	ABRIR	ALUMÍNIO
P07	1	2,10 x 0,60	0,00	1,26	ABRIR	ALUMÍNIO: VIDRO
P08	3	2,10 x 0,80	0,00	5,04	ABRIR	MADEIRA
P09	1	2,10 x 0,60	0,00	1,26	ABRIR	MADEIRA
P10	3	2,10 x 0,67	0,00	4,20	CORRER	MADEIRA
P11	1	2,40 x 1,65	0,00	3,96	PIVOTANTE	ALUMÍNIO: MADEIRA
						METADE VENEZIANA 0,60MP E METADE VIDRO FIXO MINI BOREAL 0,60MP

QUANTITATIVO REVESTIMENTOS	
ID	PRÉVIO
01	Granito Branco Siena Levigado 120x120
02	Pedra Moledo
03	Pintura acrílica cor branca

QUANTITATIVO DE FORROS PRÉVIO	
ID	MATERIAL
F1	Forro Lambri Madeira Cumaru
F2	Forro Gesso Acartonado
F3	Forro Gesso Acartonado Hidroflut

LEGENDA

00 ACAB. PISO

00 ACAB. FORRO

00 ACAB. PAREDE

ID	MATERIAL	PAVIMENTO	ACABAMENTO	ÁREA
F1	Forro Lambri Madeira Cumaru	PAV. TÉRREO	F1 Madeira Lambri Cumaru	32,72
F2	Forro Lambri Madeira Cumaru	PAV. COBERTURA	F1 Madeira Lambri Cumaru	85,34
F3	Forro Gesso Acartonado	PAV. TÉRREO	03 Pintura acrílica cor branca	39,13
F4	Forro Gesso Acartonado Hidroflut	PAV. TÉRREO	03 Pintura acrílica cor branca	6,97

REVISÕES		
ID	DATA	ESTADO
R00	REVISÃO INICIAL	bruno
NOTAS		
- COTAS EM METROS; - COTAS DE NÍVEL EM METROS; - CONFERIR MEDIDAS, ABERTURAS, NÍVEIS E PRUMOS NO LOCAL; - MEDIDAS EM COTAS PRÉVALECEM SOBRE O DESENHO; - ESSE DESENHO DEVE SER IMPRESSO COLORIDO;		
DATA	DESENHO	RESPONSÁVEL
20/03/2025	BM VS	ARO BRUNO BARRETO MONTOSA
ESCALA	ARQUIVO	REVISÃO
1:50	20/03/2025	COD. FOLHA
COD. DO PROJETO	DISCIPLINA	FASE
A315	ARQUITETURA	EXECUTIVO

TÍTULO PLANTA BAIXA TÉRREO E COBERTURA

PROJETO CASA TAKEDA

Rua Isa Lacerda de Carvalho, Q. C, lote 16

CLIENTE Marcio Luis Viana Takeda

TRABALHO DESENVOLVIDO POR:

MONTOSA
ARQUITETOS

1601 Av Higienópolis 14º andar Londrina 86015 010 PR

www.montosaarquitectos.com.br bruno@montosa.com.br (43) 9 9993 1908