
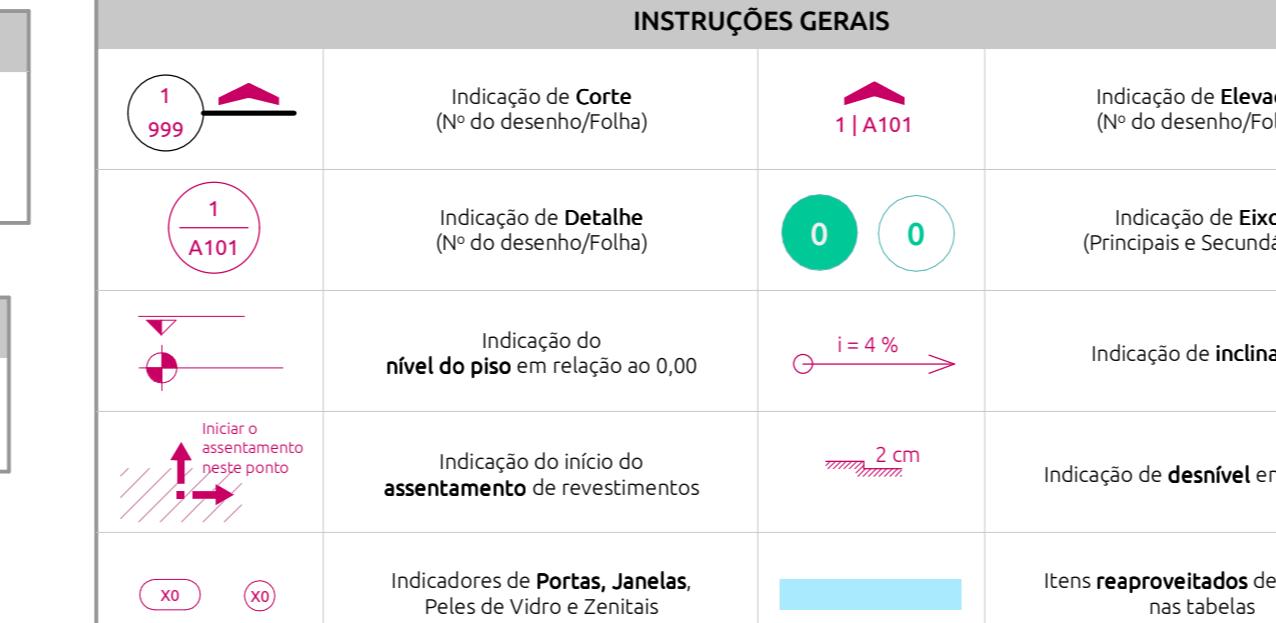
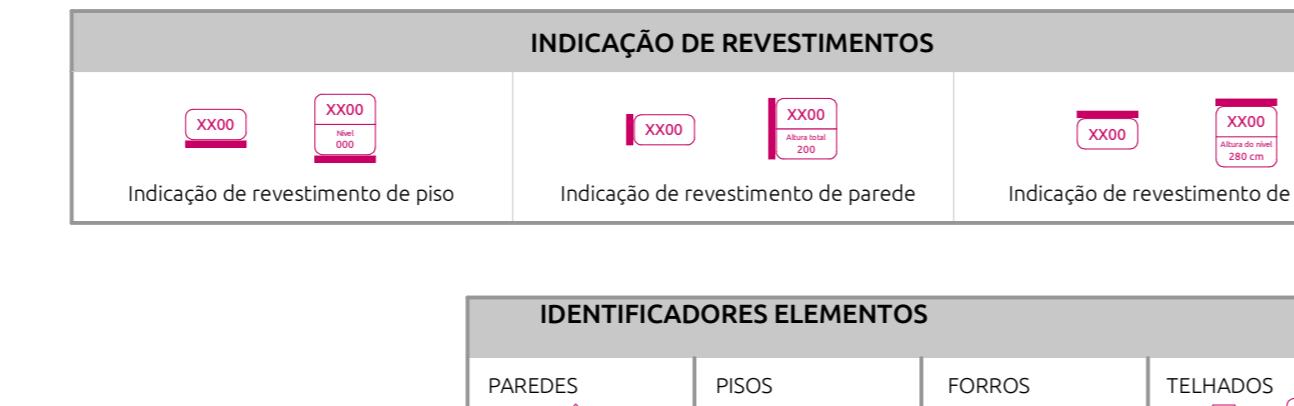
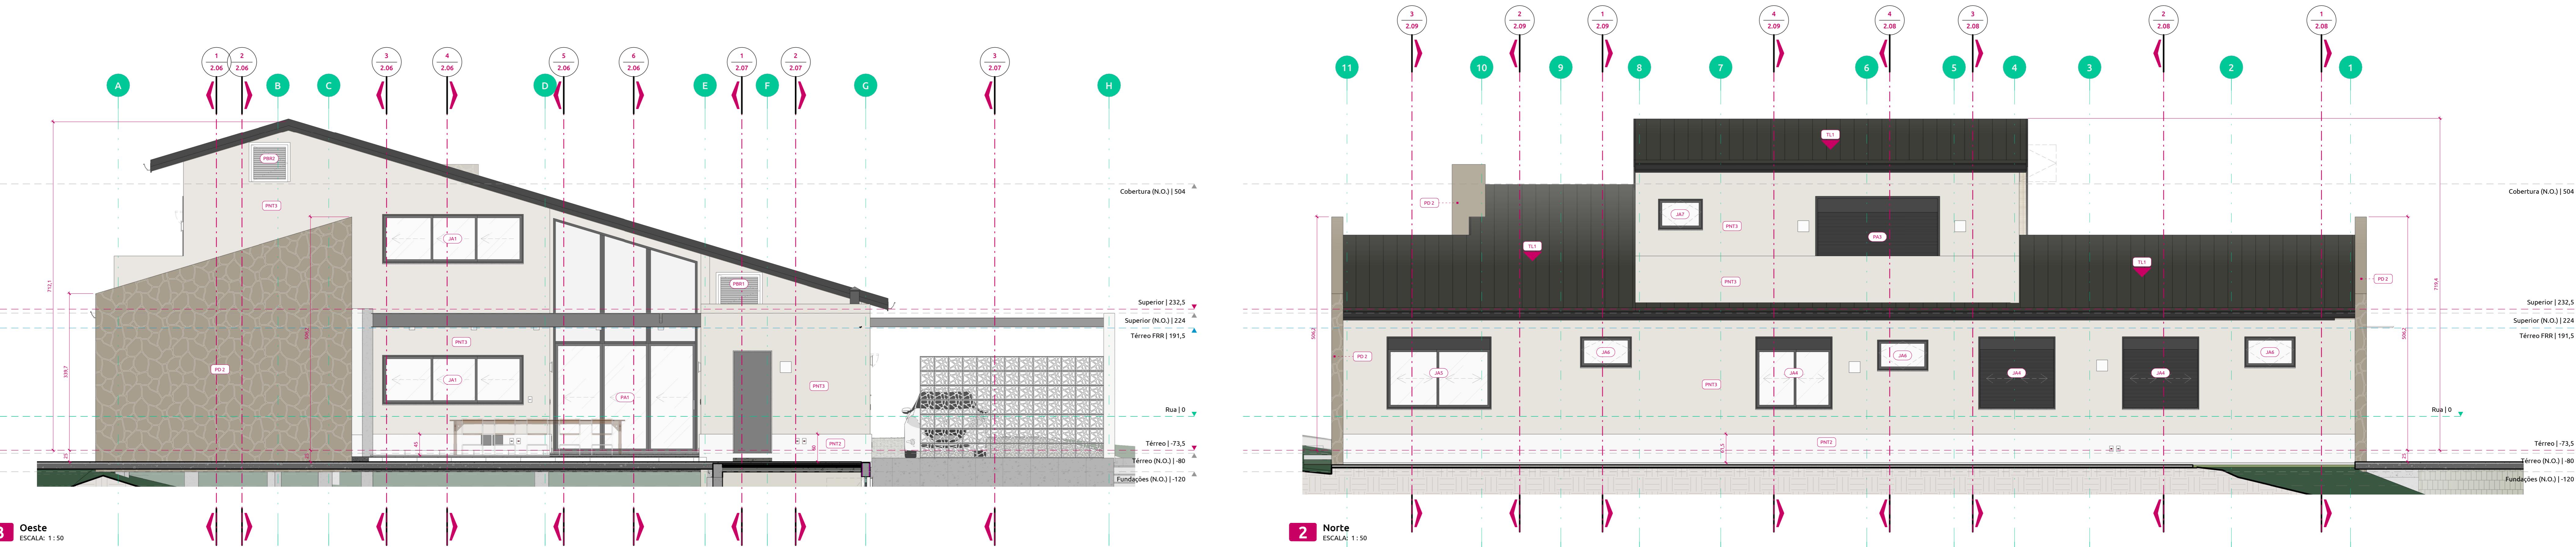


ELEVACÕES

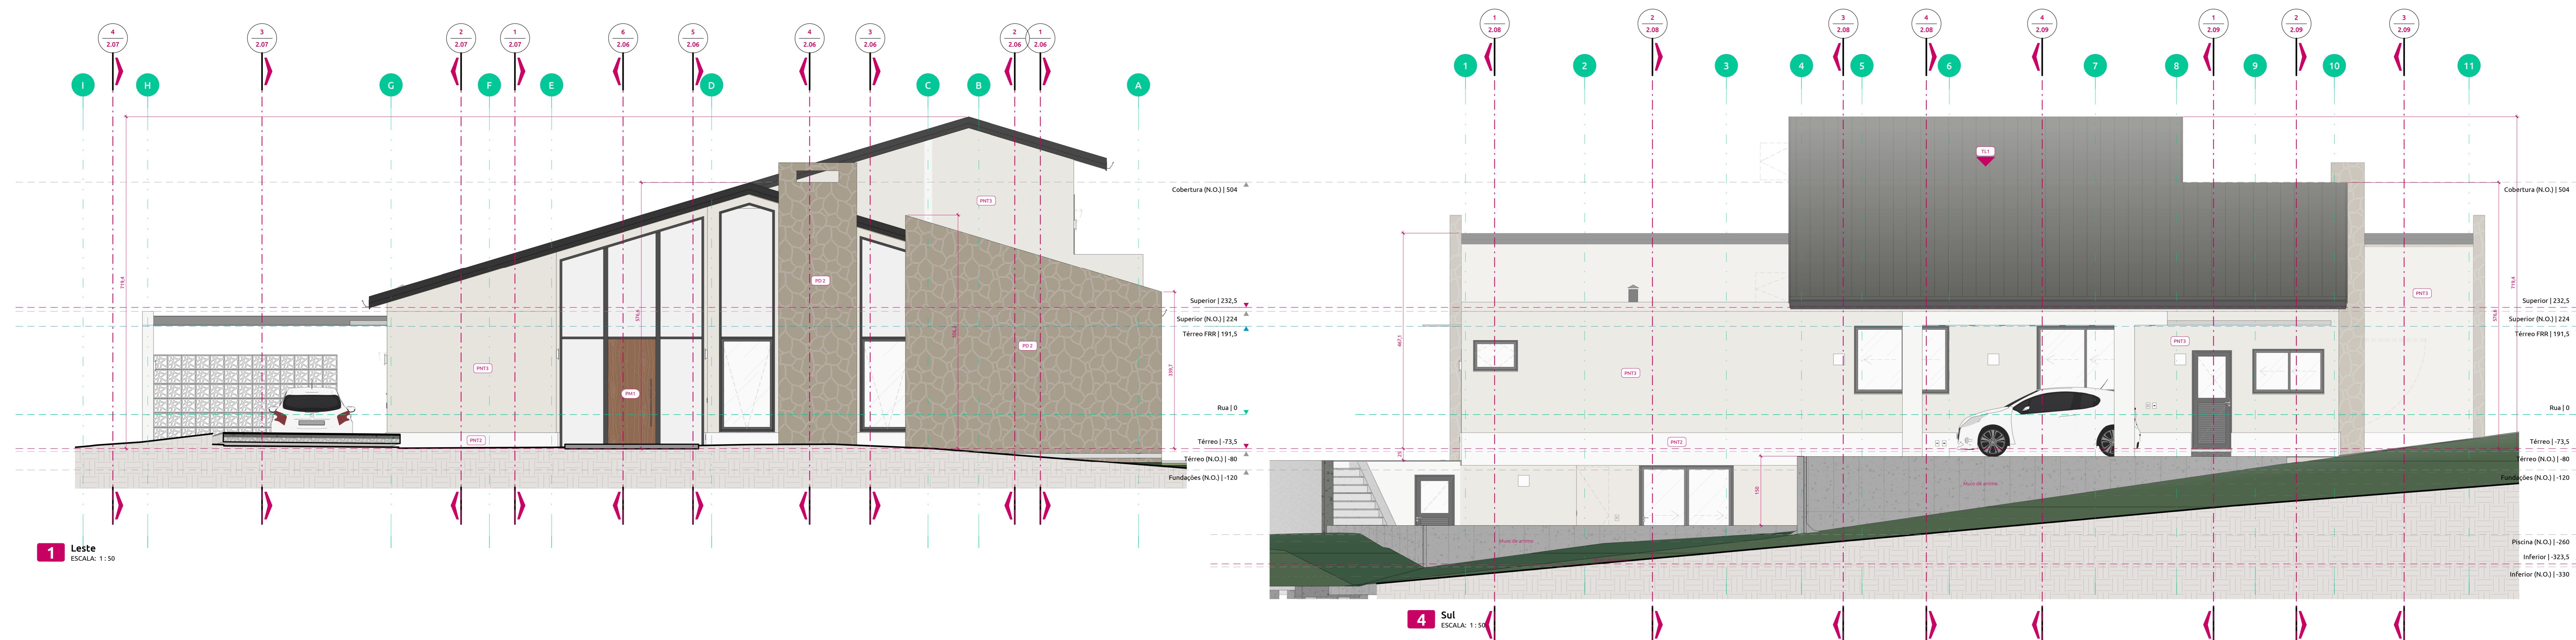

LEGENDA DE REVESTIMENTOS			
INDICADOR	FABRICANTE	LINHA	DESCRIÇÃO
ATM1	Revesto	Solaris Atérmico Cinza 50 x 50 cm, Borda	PISO Cementício Revesto Solaris 50 x 50 cm, Cinza
ATM2	Revesto	Aletria 50 x 50 cm	Borda Atérmica 50 x 50 cm, Cinza
CMT1	Eliane	Metro Branco BR 10x20	Cimentado
CRM1	Eliane	Metro Branco BR 10x20	Revestimento cerâmico círculo BR 10x20
CRM2	Eliane	Metro Grey BR 10x20	Revestimento cerâmico branco BR 10x20
CRM3	Portobello	Bonbon Aglomerado 30,5x30,5	Revestimento cerâmico branco BR 30 x 45
CRM4	Eliane	Onda Verde Água 20x20	Revestimento cerâmico 30,5 x 30,5
GRN1	RDFP	Granito Cinza Andorinha levigado	Cerâmica 20x20
MDT	RDFP	Medio Cumaru	Argamassa de assentamento
MD1	RDFP	Medio Cumaru	Argamassa de assentamento
PD1	SB1	Marrom pinhão estufada	Contrapiso de área seca 4cm
PD2	SB2	Marrom pinhão estufada	Contrapiso de área molhada
PNT1	Coral	Acrílico Acrílico Cor Branca Gelo	Pintura acrílica interna

LEGENDA DE REVESTIMENTOS			
INDICADOR	FABRICANTE	LINHA	DESCRIÇÃO
PNT2	Coral	Acrílica	Pintura acrílica branca fosco
PNT3	Terraco	Velvet 109	Terraco Velvet 109
PPC2	Atlas	Velvet 109	Pastilha de porcelana circa 10x10
CMT2	Eliane	Ac 90x90	Dolmen Circa 90x90
CRM5	Eliane	EXT 90x90	Dolmen Circa 90x90
PRC1	Eliane	Cod-804335	Porcelanato 90x90
PRC2	Eliane	EXT 90x90	Porcelanato EXT 90x90
PRC3	Eliane	Cod-804335	Porcelanato 90x90
PRC4	Eliane	Metropole Bosco Camel	Porcelanato 19x90
RDP1	RDFP	Max 90x90	Porcelanato 19x90 EXT
SB1	RDFP	Medio Cumaru	Revestimento de piso refletivo
SB2	RDFP	Medio Cumaru	Argamassa de assentamento
SB3	RDFP	Medio Cumaru	Contrapiso de área seca 4cm
TU1	RDFP	Medio Cumaru	Contrapiso de área molhada
VNL1	Durafloor	Piso Vinílico SPC Native Noronha	Piso Vinílico Colado

NOTAS

- As cores representadas são de referência.
- Verificar medidas em obra antes de executar serviços e projeto.
- As cotas de nível são em metros e representam os pisos acabados.
- Para detalhamento de áreas molhadas, verificar o caderno de AMPLIAÇÕES.
- Para detalhamento de áreas secas, consultar o caderno de ESQUADRAS.
- Este projeto não contempla Design de Interiores. Apenas sugestões de mobiliário e Layout.
- O responsável pela obra deverá comunicar o escritório sobre QUALQUER alteração de projeto;

REVISÃO	DESCRIÇÃO	DATA	RESPONSÁVEL
0	Entrega final	21/05/24	SMS
1		22/07/24	SMS
2	Revisão Geral		

TABELA DE REVISÕES			
REVISÃO	DESCRÍCIONE	DATA	RESPONSÁVEL
0	Entrega final	21/05/24	SMS
1		22/07/24	SMS
2	Revisão Geral		

ARCHIMÉTRICA Arquitetura

Al. das Uvações, 1225, Recanto das Paineiras
12510-240 São Paulo - SP

PE 2.10 2