


RUA SARAPUI

RUA MONTE APRAZIVEL

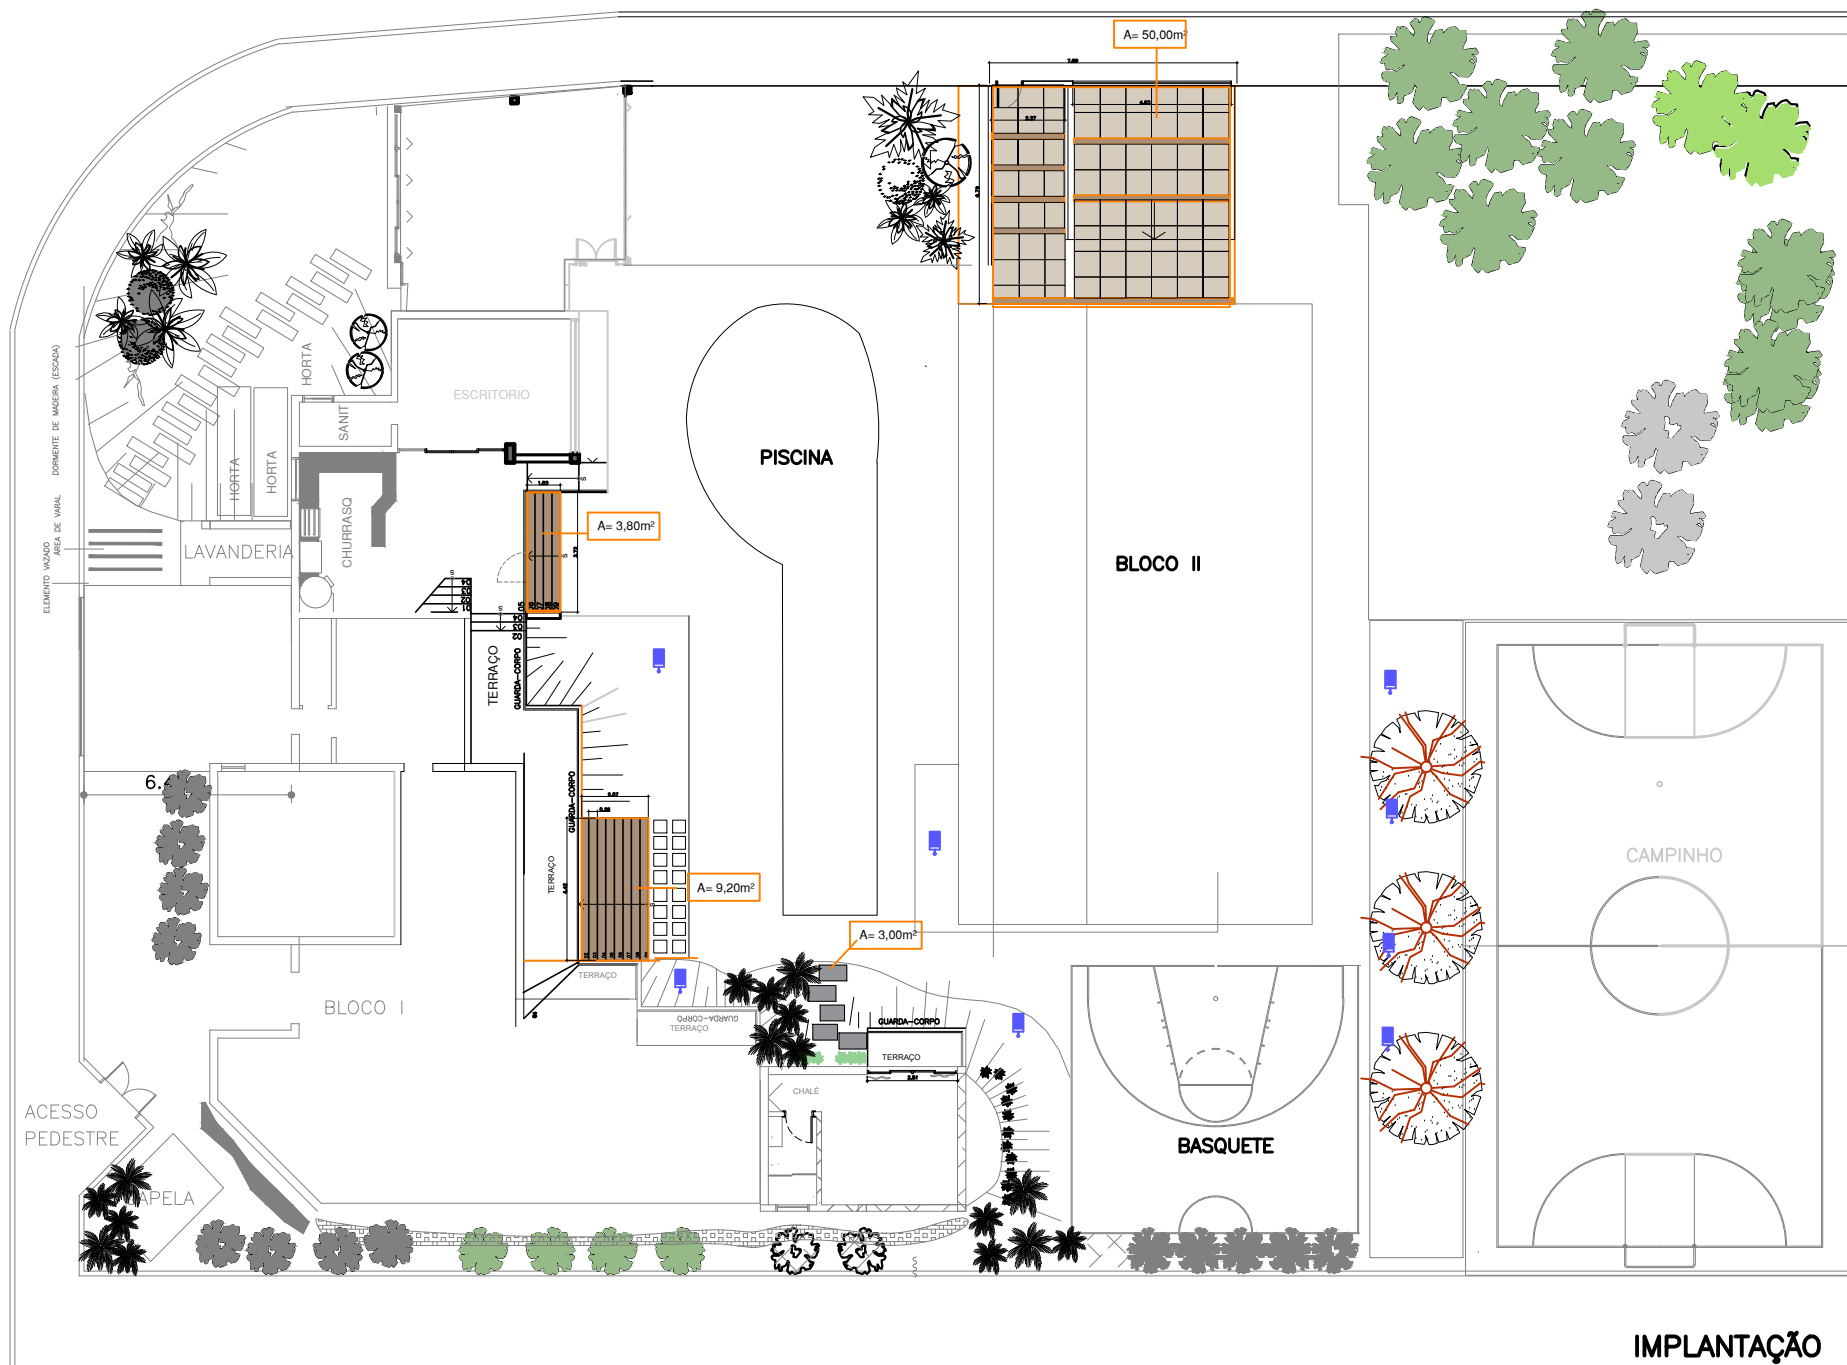

IMPLANTAÇÃO
CADASTRO
ESCALA 1:200