

4 Elevação esquerda  
Escala: 1: 20

NOME PROJETO

ENDEREÇO:  
Insira aqui o endereço do projeto

PROPRIETÁRIO

Autor

STATUS:  
EXECUTIVO  
CONTEÚDO:  
Folha

DATA:  
DD/MM/AAAA  
ESCALA:  
1: 20

Grupo pequenas reformas


 **pequenas**  
**REFORMAS**  
R. Funchal, 538 – Itaim Bibi | São Paulo – SP - 04551-060  
PABX +55 11 34318065

A101




## 1 Ortogonal 3D

Escala:

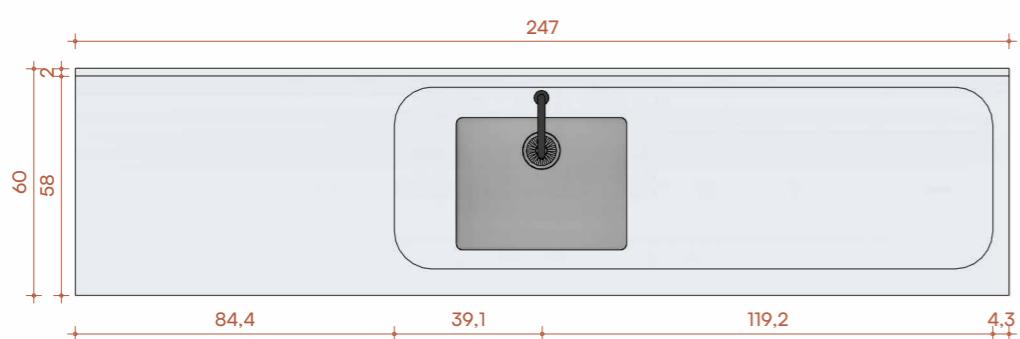


## 2 Elevação de topo

Escala: 1: 20

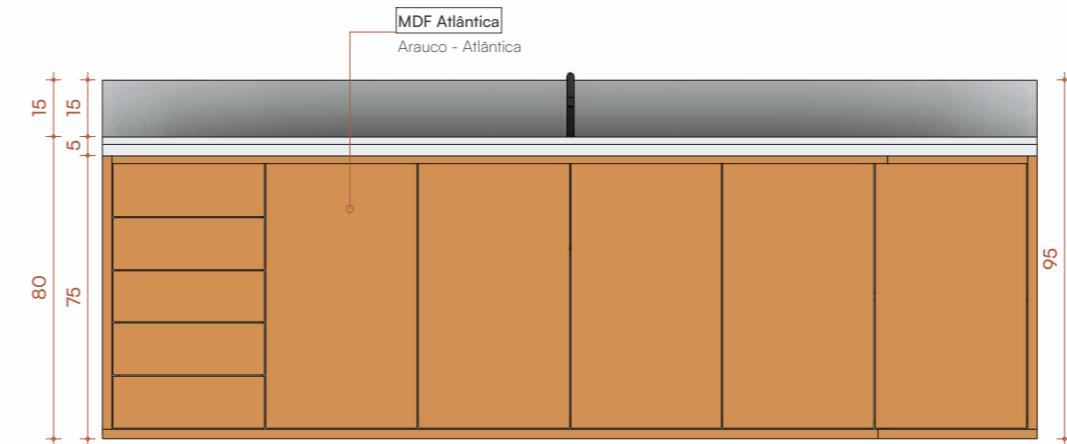


## 3 Elevação frontal

Escala: 1: 20

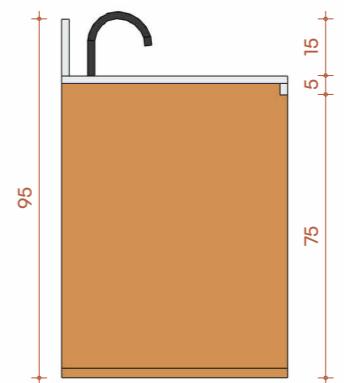

## 4 Elevação esquerda

Escala: 1: 20

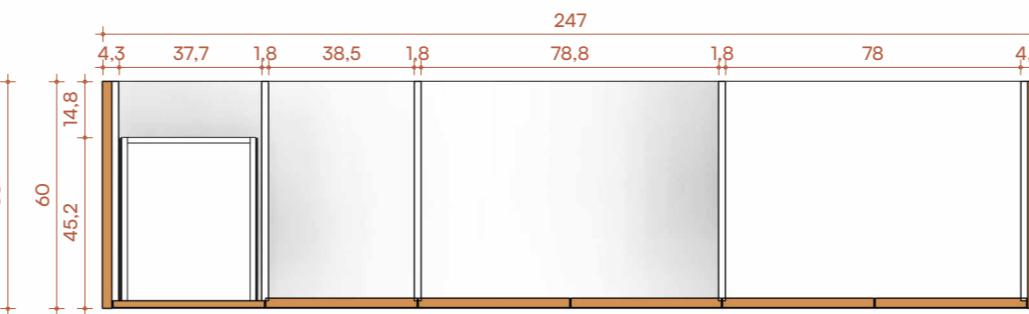

## 5 Planta de detalhe

Escala: 1: 20

**NOME PROJETO**

**ENDEREÇO:**  
Insira aqui o endereço do projeto

PROPRIETÁRIO


Autor

**STATUS:**  
EXECUTIVO  
**CONTEÚDO:**  
Folha

**DATA:**  
DD/MM/AAAA  
**ESCALA:**  
1: 20


Grupo pequenas reformas

**A101**

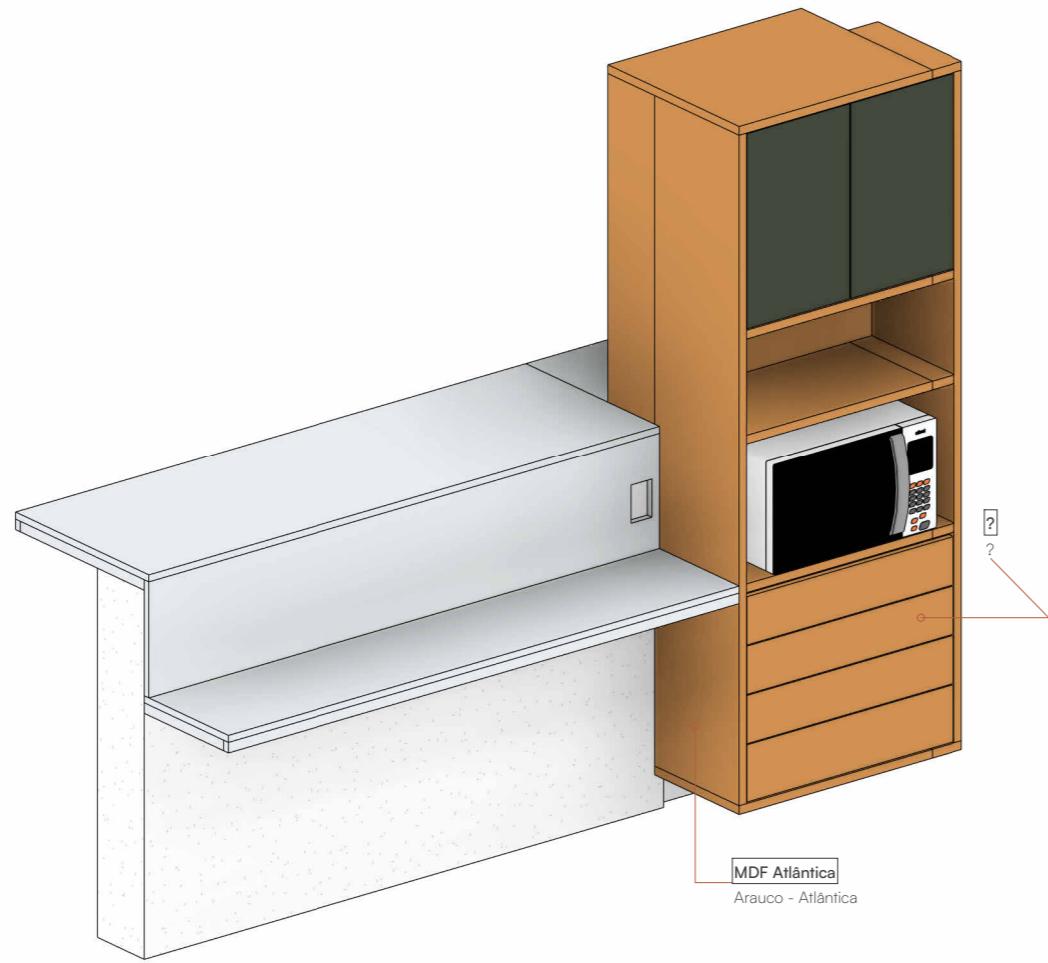


1 Orthogonal 3D

Escala:

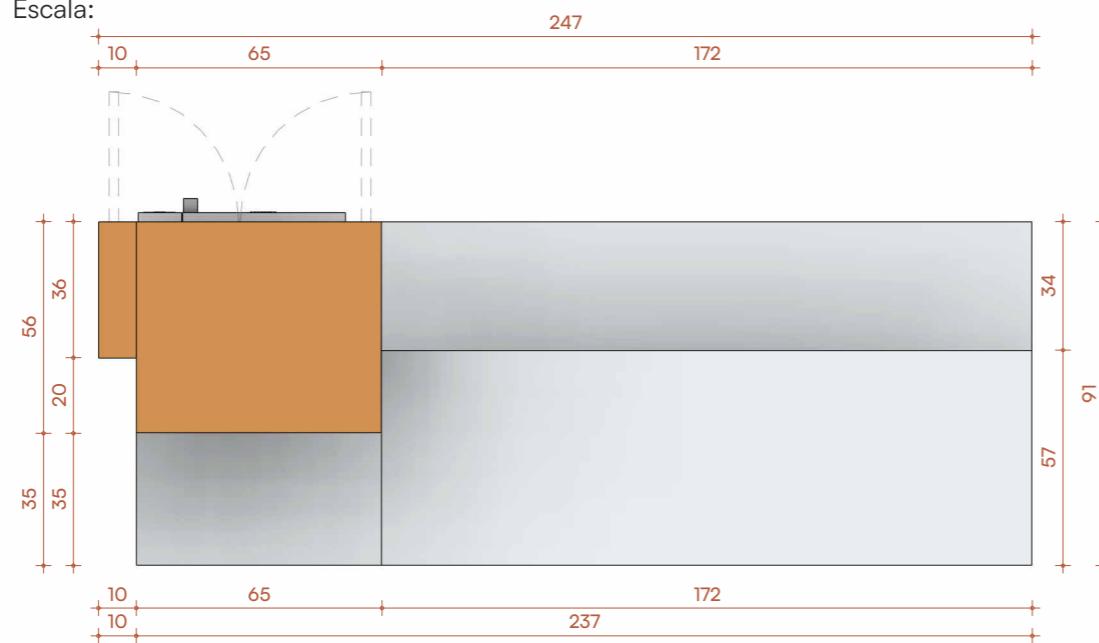


2 Elevação de topo

Escala: 1: 20

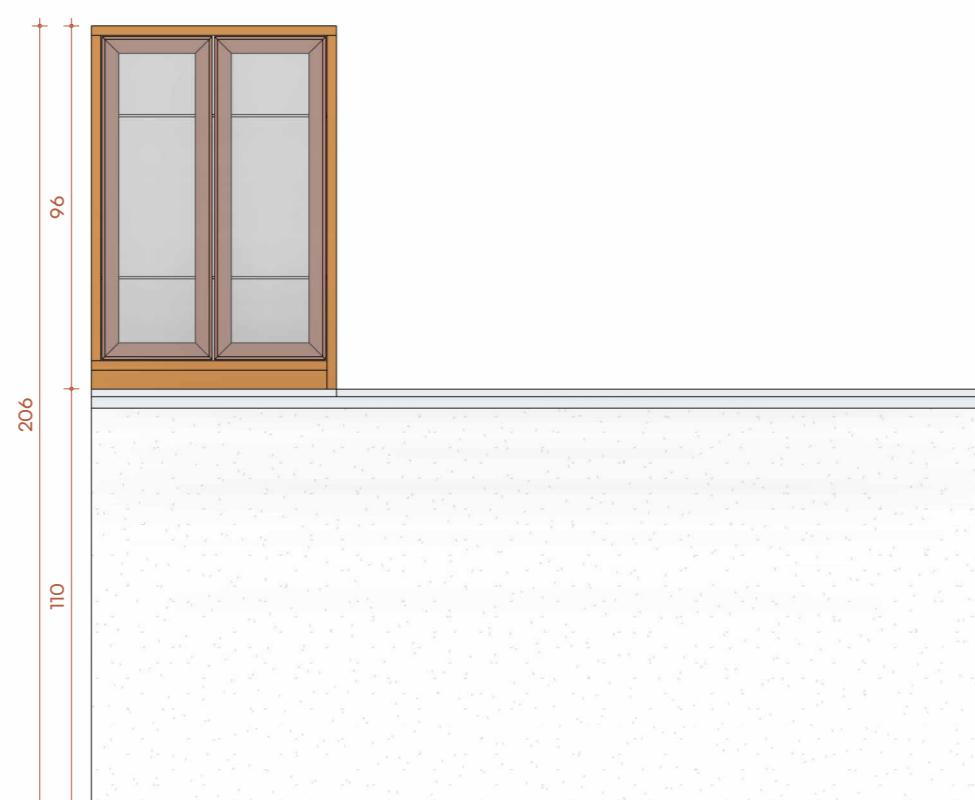


3 Elevação frontal

Escala: 1: 20

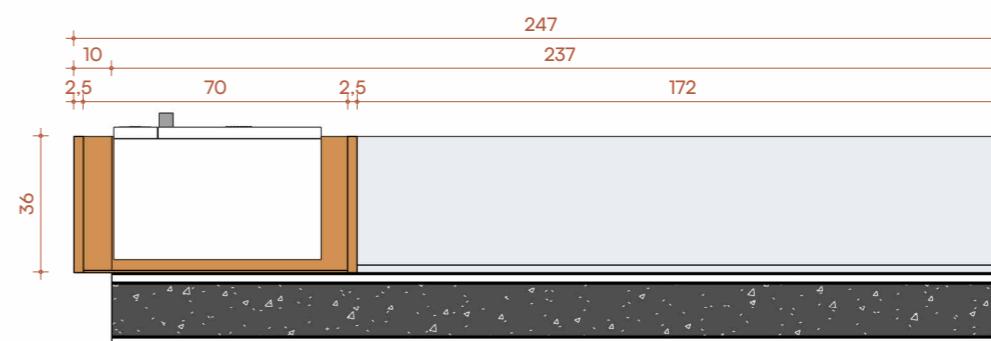

7 Planta de detalhe

Escala: 1: 20

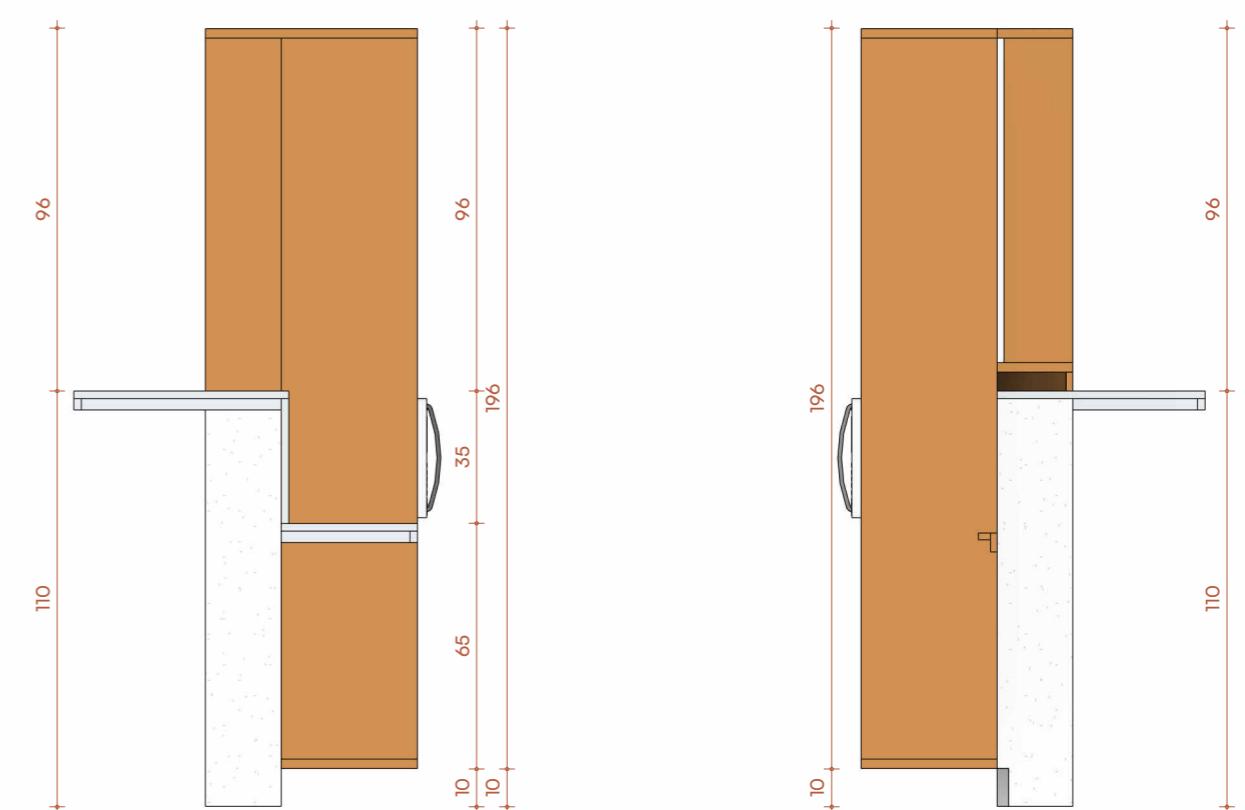

5 Elevação direita

Escala: 1: 20



6 Elevação esquerda

Escala: 1: 20

NOME PROJETO

ENDEREÇO:

Insira aqui o endereço do projeto

PROPRIETÁRIO

Autor

STATUS:

EXECUTIVO

CONTEÚDO:

Folha


DATA:

DD/MM/AAAA

ESCALA:

1: 20

Grupo pequenas reformas

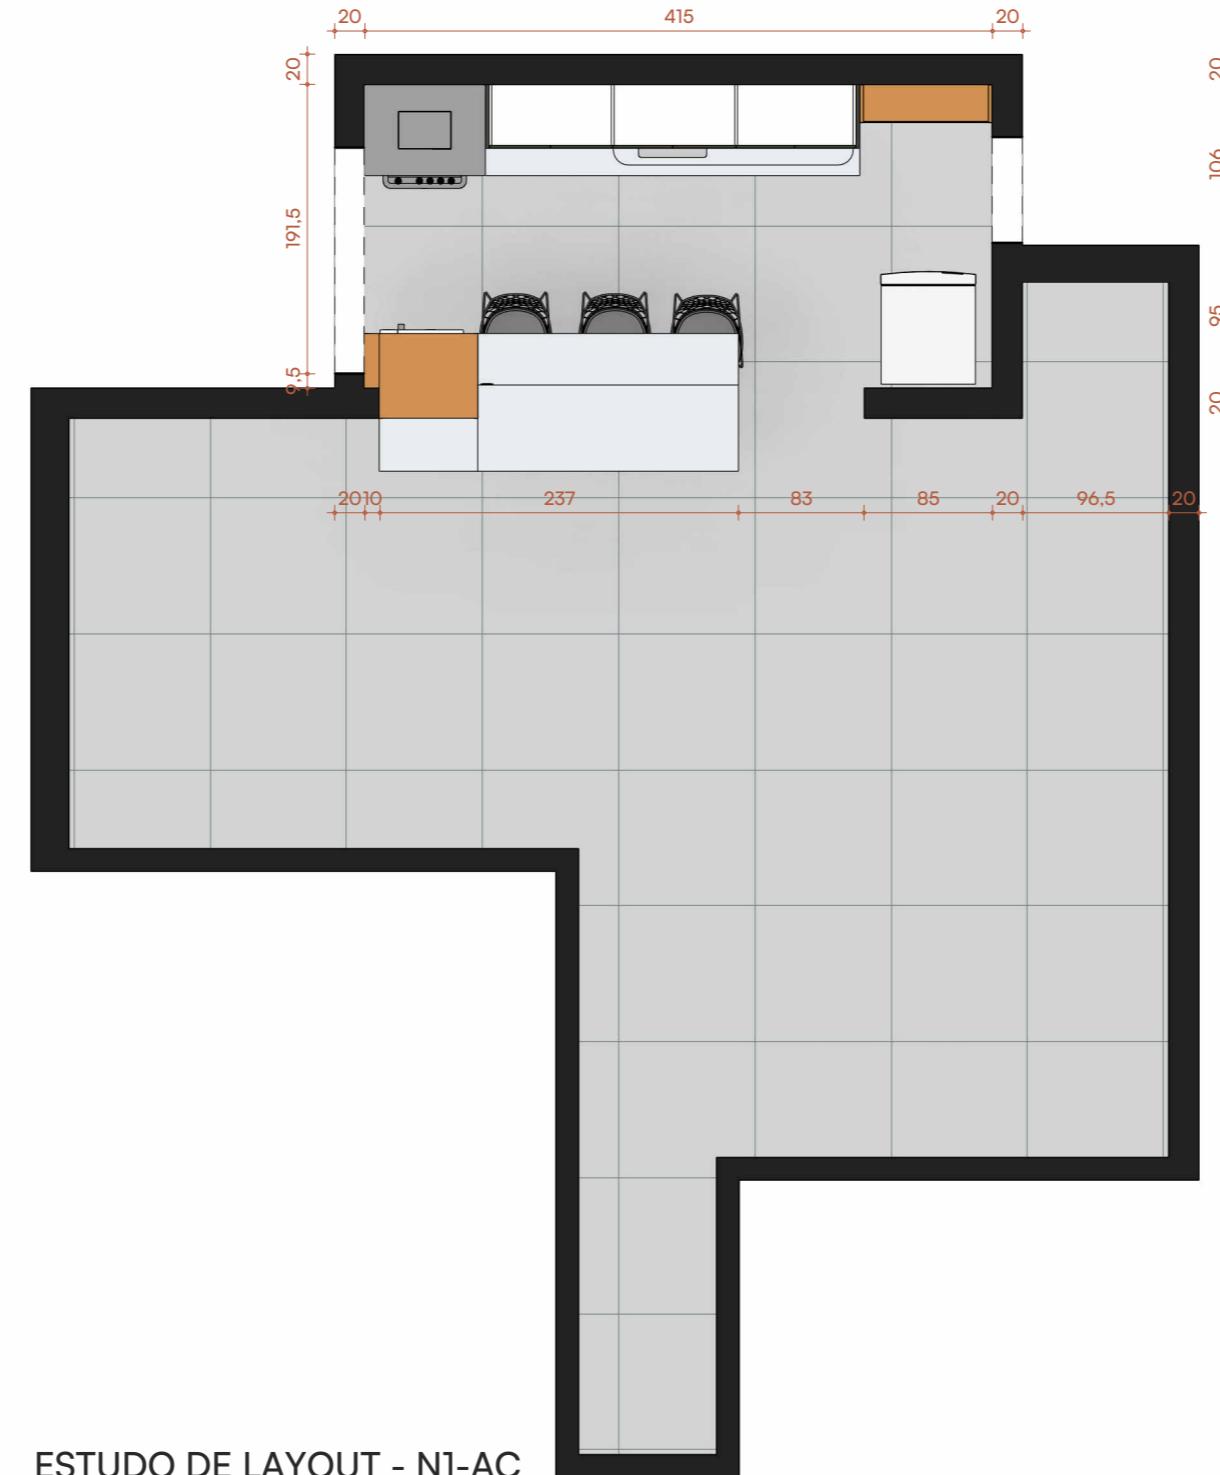

**NOME PROJETO**

**ENDEREÇO:**  
Insira aqui o endereço do projeto

PROPRIETÁRIO

Autor

**STATUS:**  
EXECUTIVO

**CONTEÚDO:**  
ESTUDOS DE LAYOUT

**DATA:**  
DD/MM/AAAA

**ESCALA:**  
1: 50

Grupo pequenas reformas

  
pequenas  
**REFORMAS**  
R. Funchal, 538 – Itaim Bibi | São Paulo – SP - 04551-060  
PABX +55 11 34318065

**03**

**NOME PROJETO**

**ENDEREÇO:**  
Insira aqui o endereço do projeto

PROPRIETÁRIO

Autor

**STATUS:**  
EXECUTIVO  
**CONTEÚDO:**  
Não nomeada

**DATA:**  
DD/MM/AAAA  
**ESCALA:**

Grupo pequenas reformas

**04**