




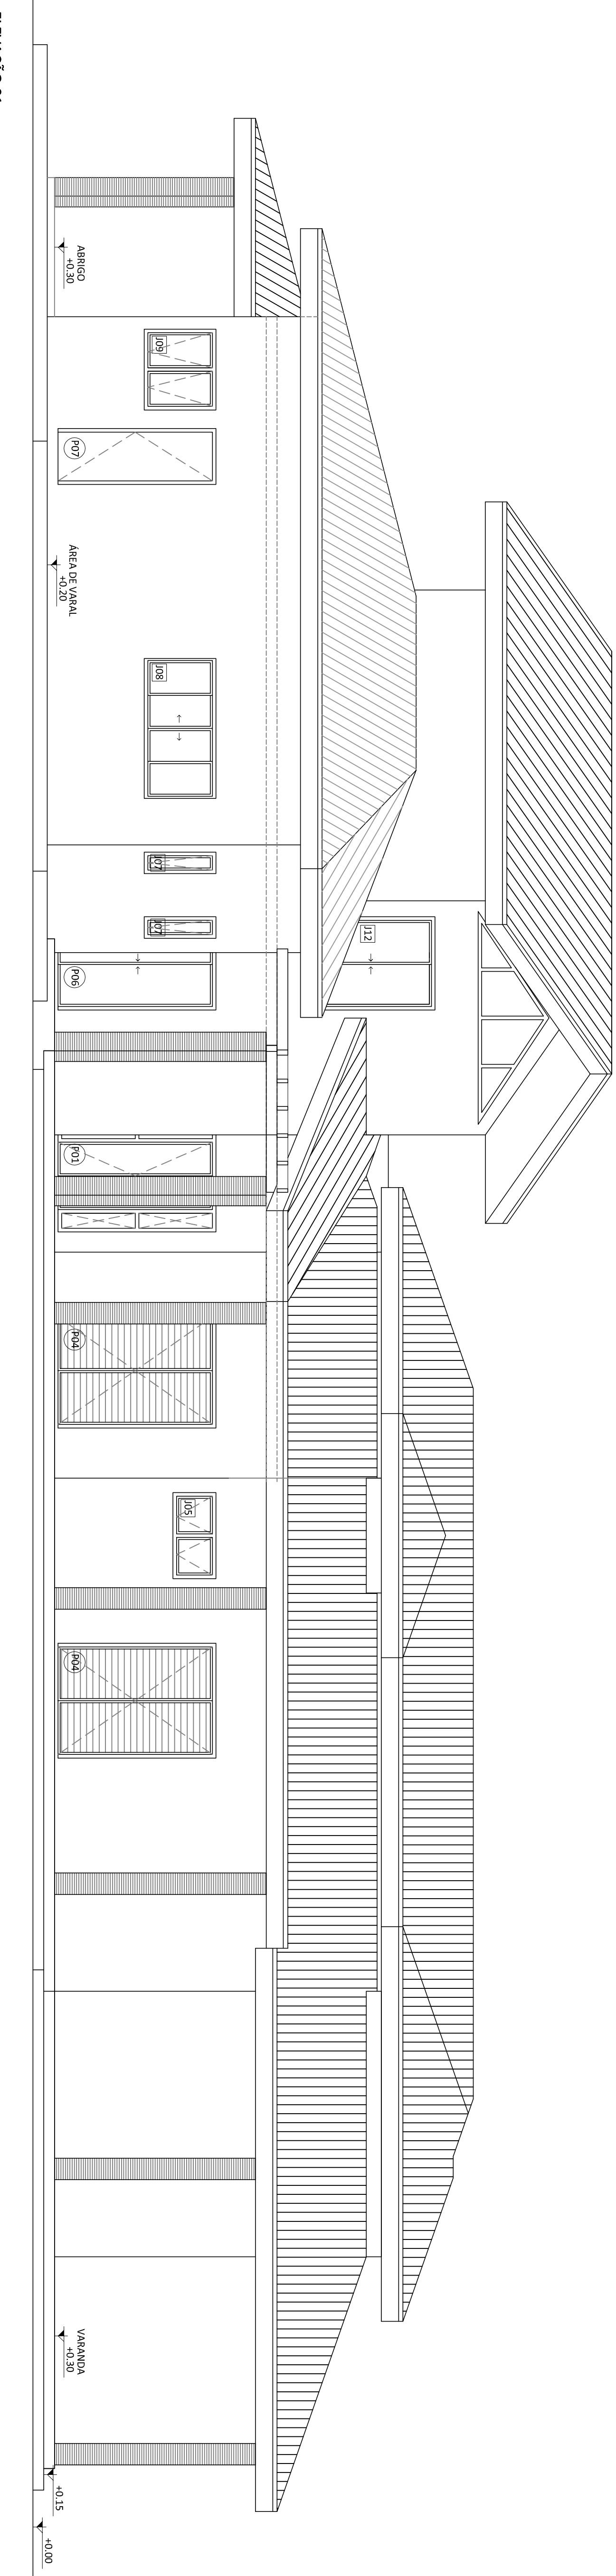

Elevação 01
escala 1:50

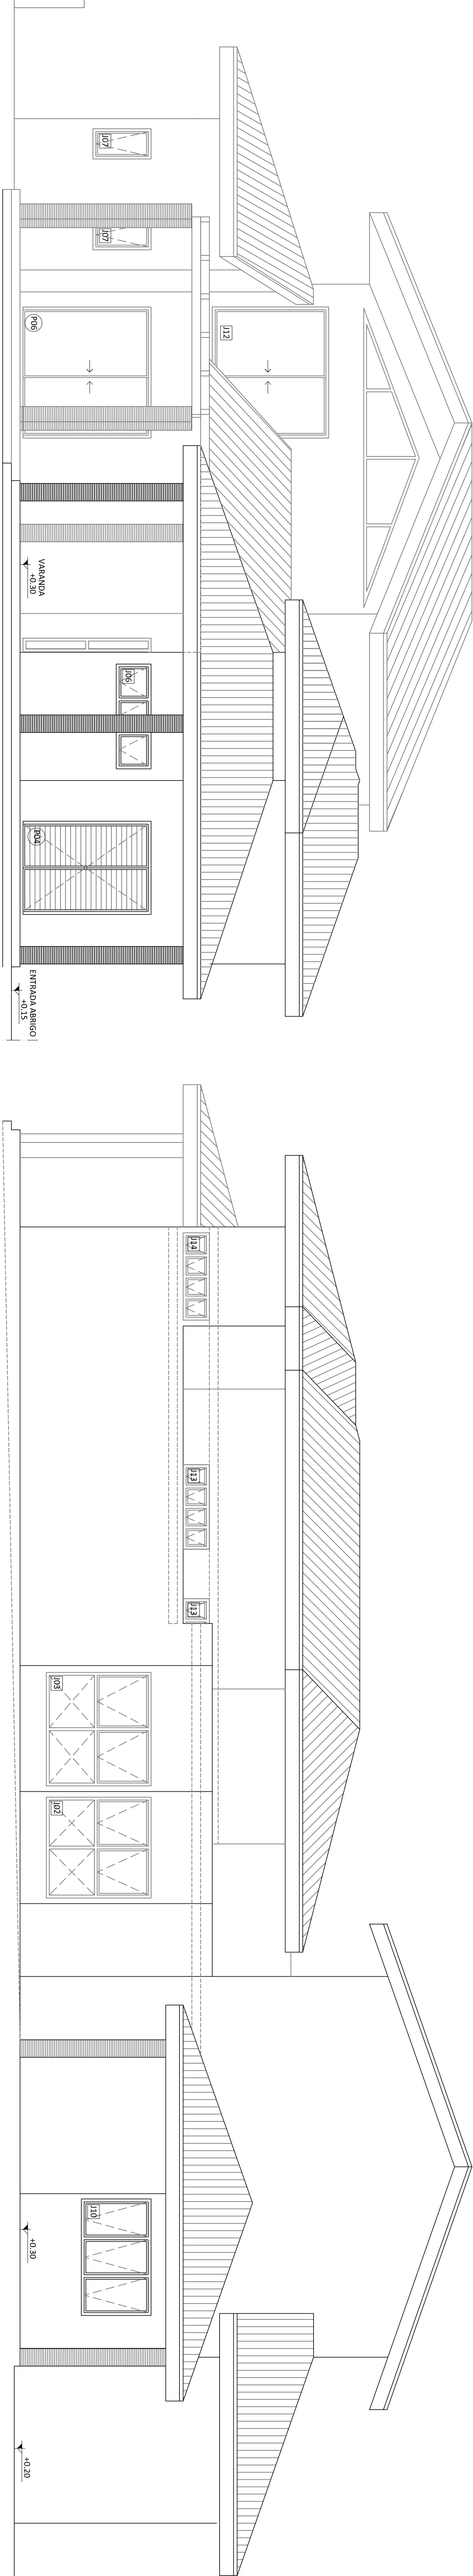

Elevação 02
escala 1:50

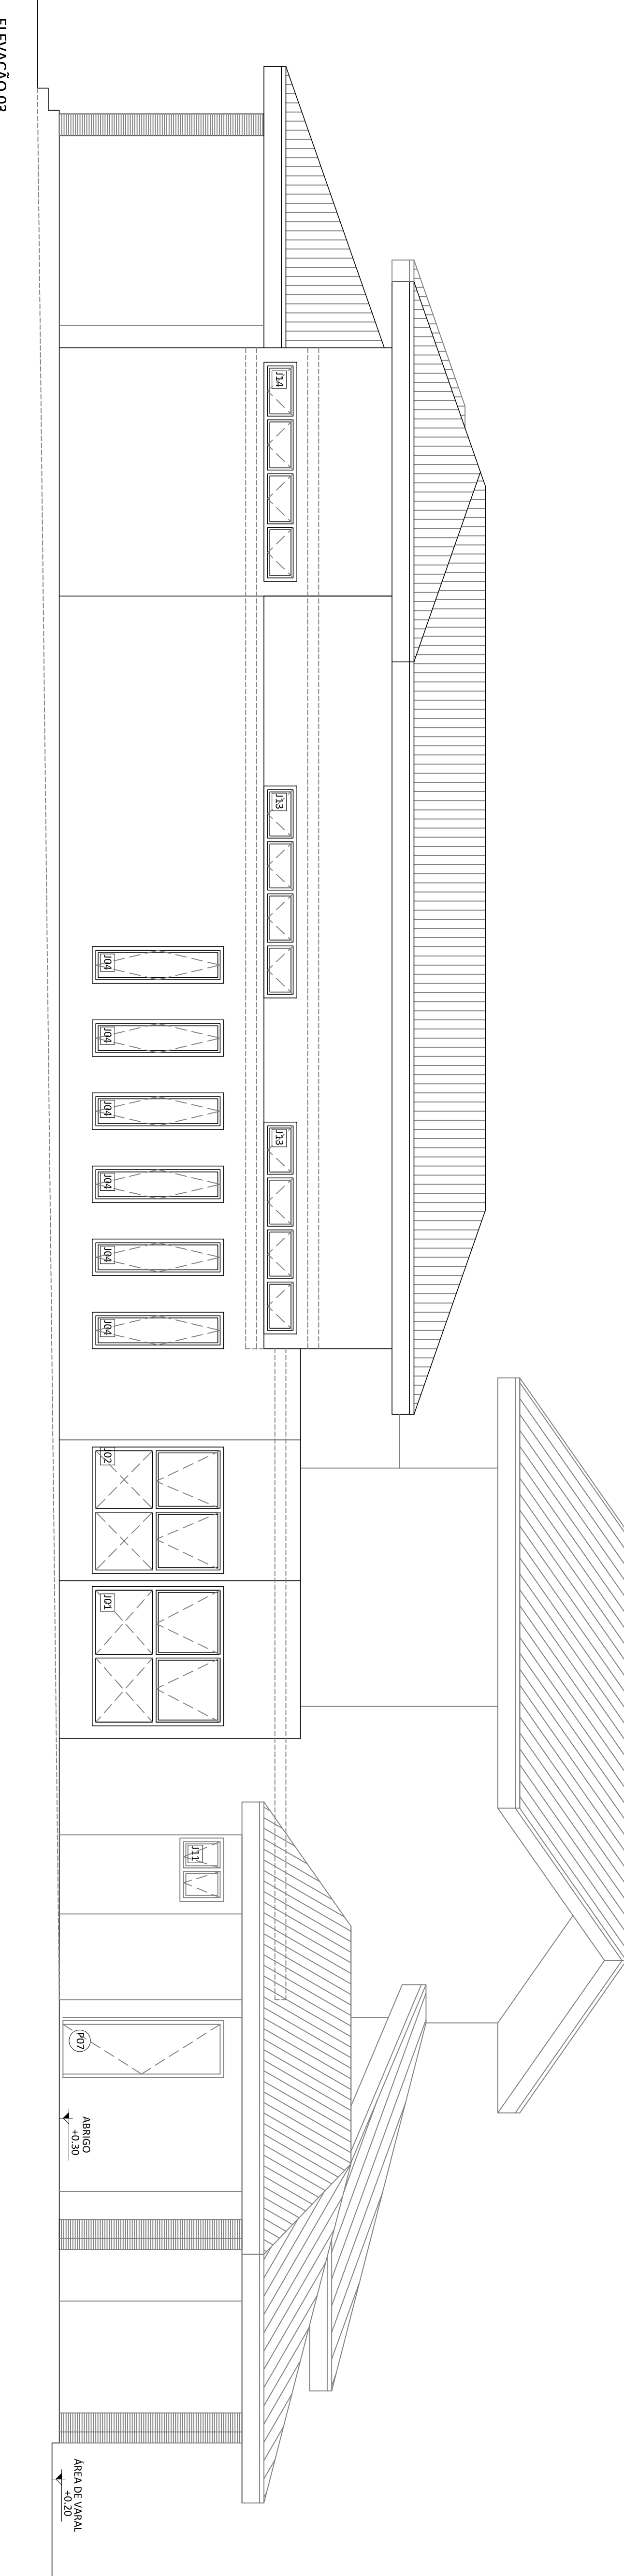

Elevação 03
escala 1:50

Elevação 04
escala 1:50

OBSERVAÇÕES:		REVISO		DATA		ARQ. JULIANA CRIVELARO		ELEVACÕES 01 A 04		ARQUITETURA	
Todas as medidas especificadas no projeto devem ser convertidas no local.		R01		13.07.12		CUI 003312		esc. 1:50		REVISÃO 01	
O detalhamento de materiais e acabamentos é de responsabilidade do cliente.		R01		revisto geral		30.04.13					
		</									