


PLANTA CIVIL MEZANINO


escala 1:50

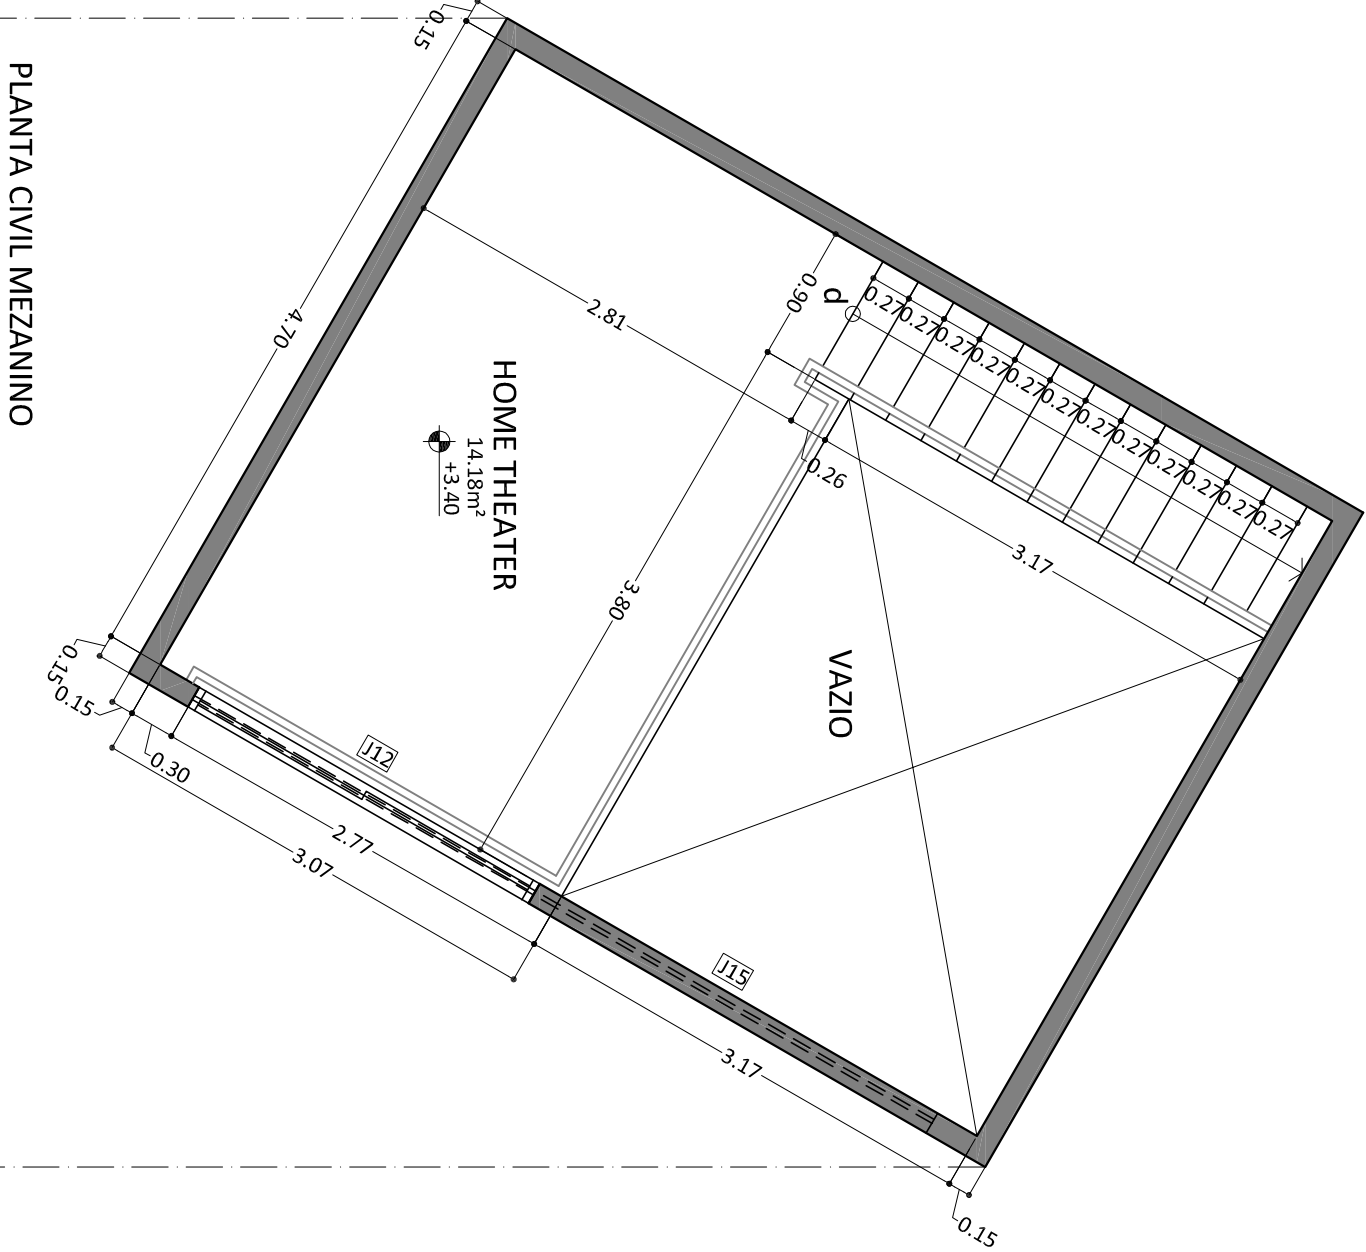

QUADROS DE ÁREAS	
Hall	5,72 m²
Estar + Jantar	33,82 m²
Cozinha	10,46 m²
Área Serviço	4,33 m²
Corredor 01	7,02 m²
Dormitório 01	15,57 m²
Dormitório 02	10,50 m²
Suite + Corred	17,96 m²
Banho	3,44 m²
Área de Serviço	1,14 m²
Escada	4,21 m²
Área de Serviço	31,36 m²
Área de Serviço	84,83 m²
TOTAL	242,66 m²



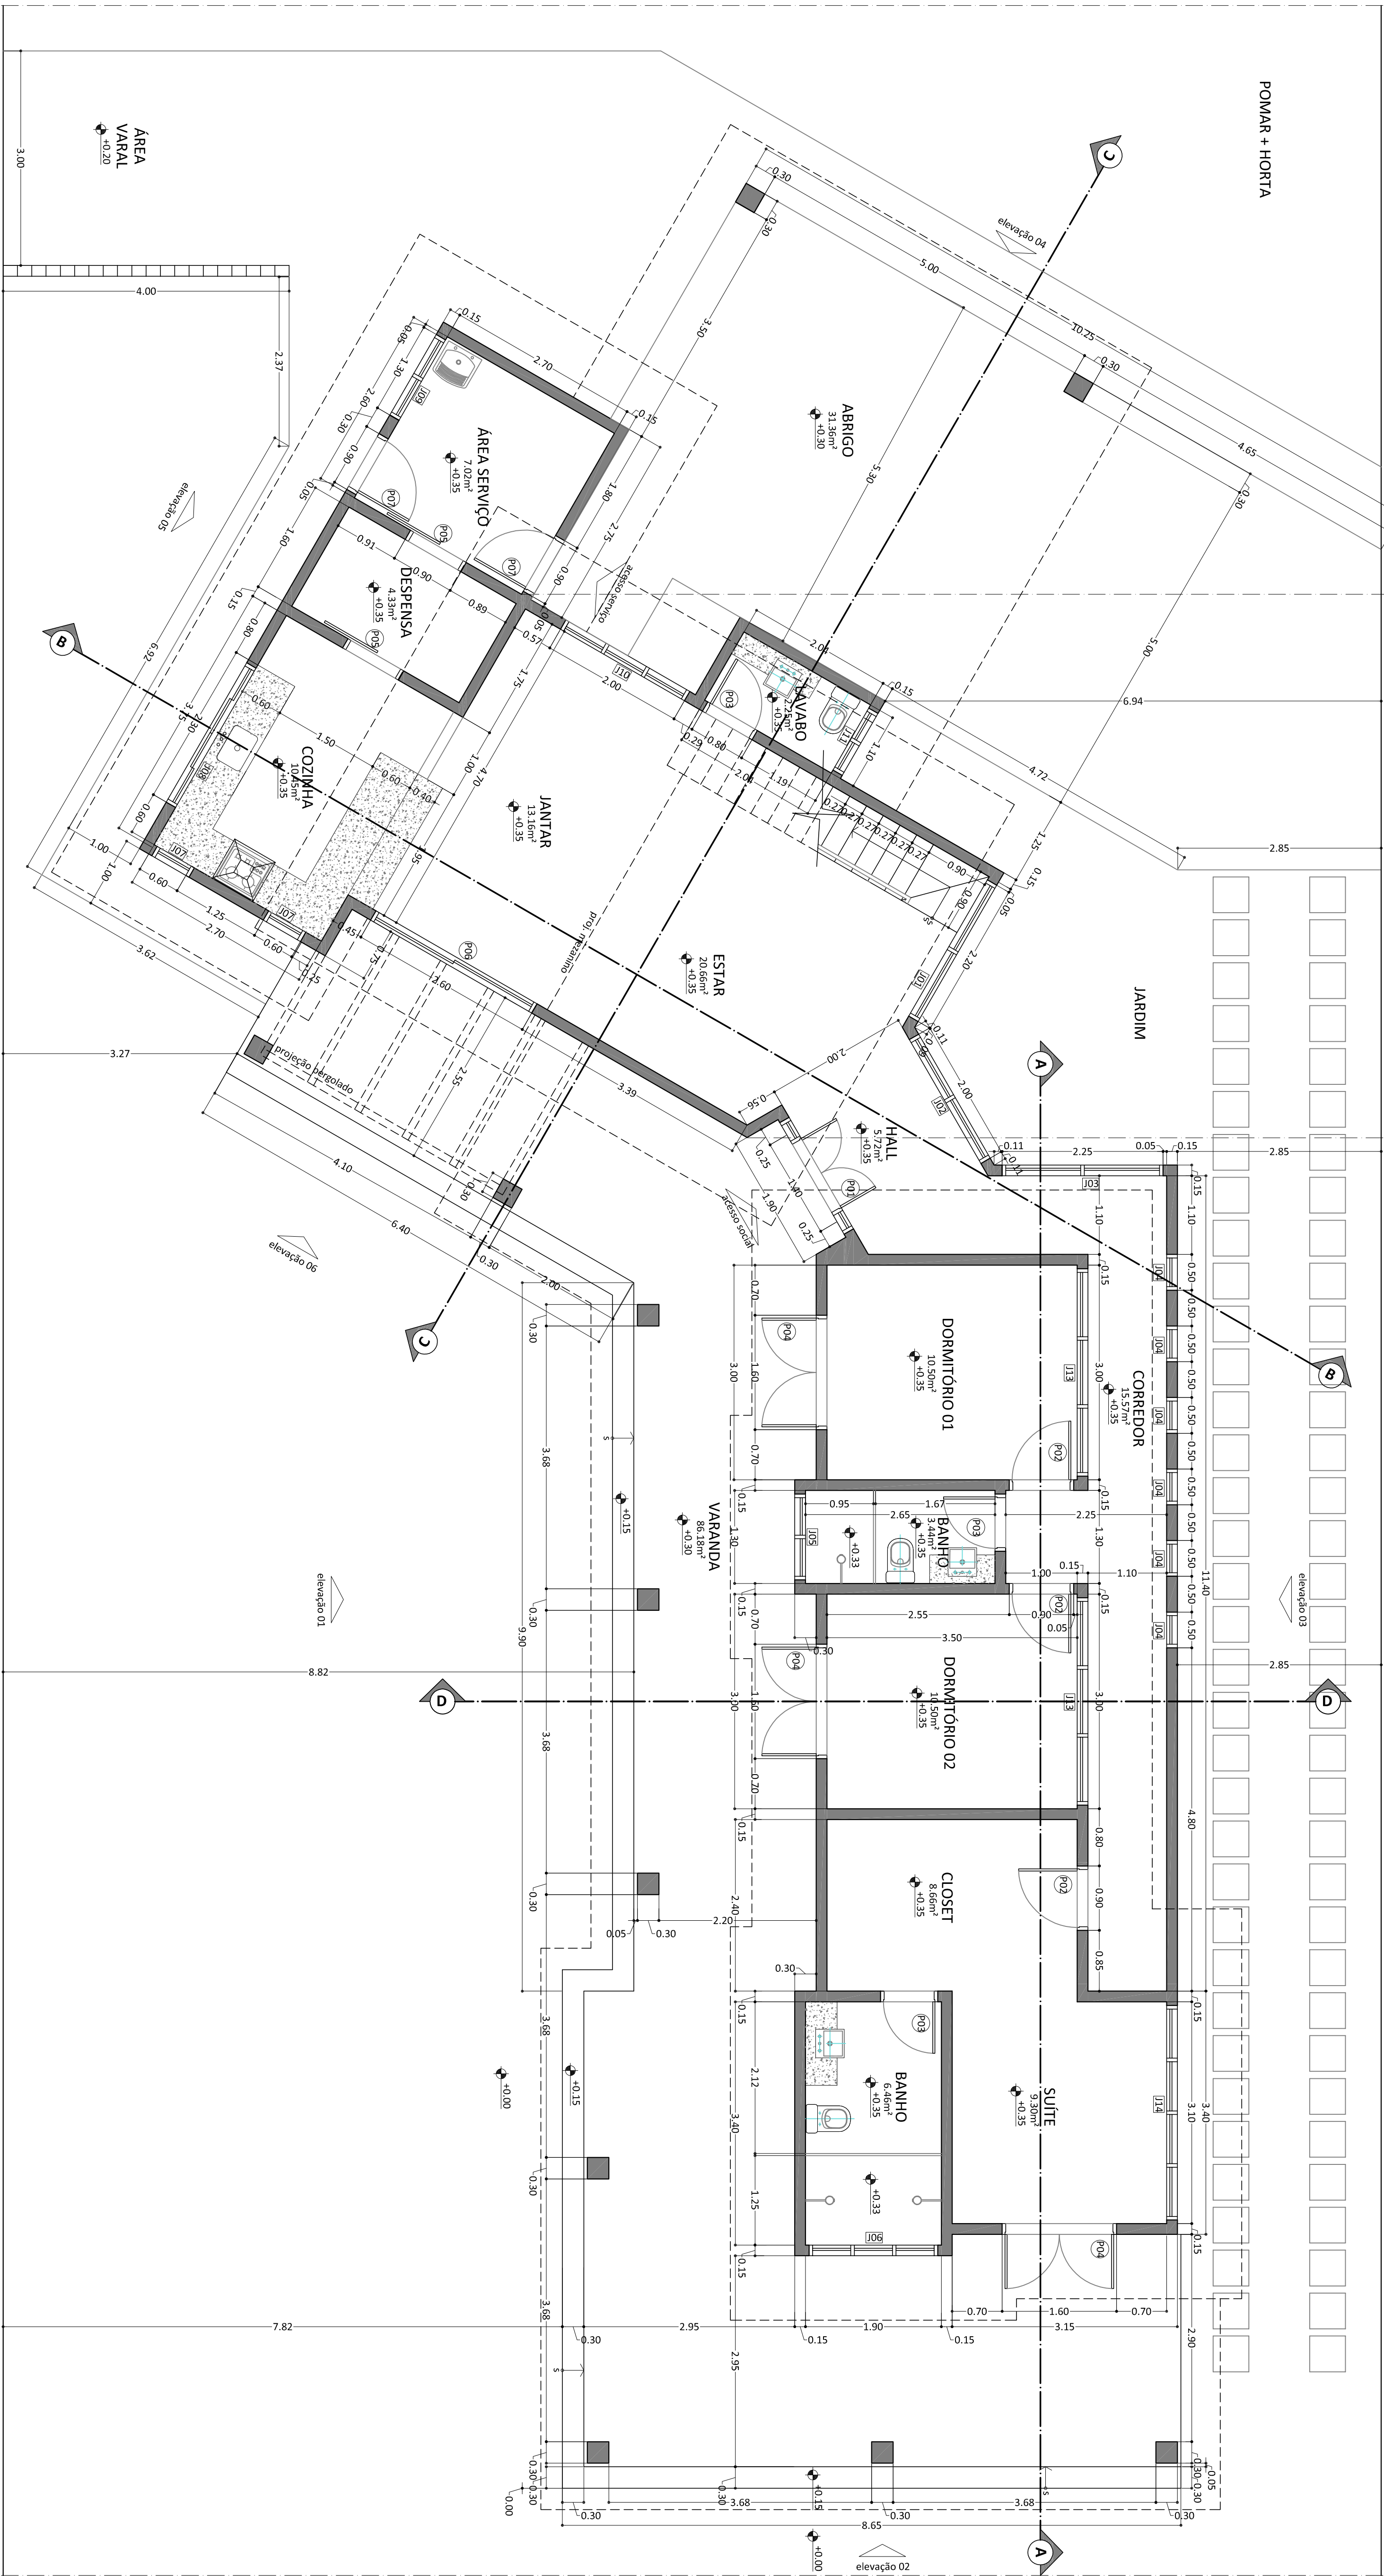

PLANTA CIVIL



escala 1:50

REVISÃO	DESCRIÇÃO	DATA
01	Revisão final	11/07/12
02	Revisão final	11/07/12


