


DETALHE CASA DE GÁS
DETALHE DA PIA
DETALHE DA ILHA
DETALHE NICHOS
DETALHE ESCADA

DETALHE 1º DEGRAU ESCADA INTERNA
PERSPECTIVA DEGRAU ESCADA SEM ESCALA

1	OBSERVAÇÕES	2	ÁREAS (M ²)	3	ALTERAÇÕES
1.1	PARA A EXECUÇÃO, VERIFICAR MEDIDAS E NÍVEIS DO TERRENO.	2.1	DO TERRENO = 360.00m ²		
1.2	CONSULTAR SEMPRE O RESPONSÁVEL PELA OBRA	CONSTRUÇÃO			
1.3	QUALQUER DESEJO DE ALTERAÇÃO DEVERÁ PREVIAMENTE SER	TERREO = 129.51m ²			
1.4	COMUNICADO AO ARQUITETO.	SUPERIOR = 111.11m ²			
	O ESCRITÓRIO DE ARQUITETURA EDUARDO RODRIGUES NÃO SE	VARANDA / HALL = 92.99m ²			
	RESPONSABILIZA PELA EXECUÇÃO DE OBRAS, SENDO NECESSÁRIO A	PISCINA / SPA = 19.62m ²			
	CONTRATAÇÃO DE UM PROFISSIONAL CAPACITADO PARA ESTE SERVIÇO.	JARDIM (COBERTO) = 19.43m ²			
		JARDIM (ABERTO) = 6.78m ²			
		SACADA = 9.52m ²			
		TOTAL = 322.93m ²			

ATENÇÃO:
PREVER RUFO/PINGADEIRA EM TODO MURO, MURETA, PLATIBANDAS, MARQUISES, ELEMENTOS ARQUITÉTICOS, VOLUME DA CAIXA D'ÁGUA E EM OUTROS LOCAIS QUE HAJA NECESSIDADE. A INSTALAÇÃO DO MESMO DEVERÁ OCORRER PARA EVITAR POSSIVEIS INFILTRAÇÕES E PROBLEMAS FUTUROS.

EDUARDO RODRIGUES	
ARQUITETURA	
fone: (15) 2104-9435 / (15) 99133-6431 e-mail: eduardo.arq@terra.com.br	
CLÍENTE: MURILLO AUGUSTO PAULETTI	
ASSUNTO: PROJETO EXECUTIVO - PLANTA PAV. TÉREO	
OBRA: RESIDÊNCIA UNIFAMILIAR - SOBRADO	
LOCAL: RUA ÁLVARO CANHADA, LOTE 14, QUADRA J PARQUE IBITI DO PAÇO, SOROCABA - SP	
DES: BEATRIZ / GIOVANA	DATA: 02/2024
ARQUIVO: EXECUTIVO.DWG	ESCALA: INDICADAS
FOLHA: 01/08	

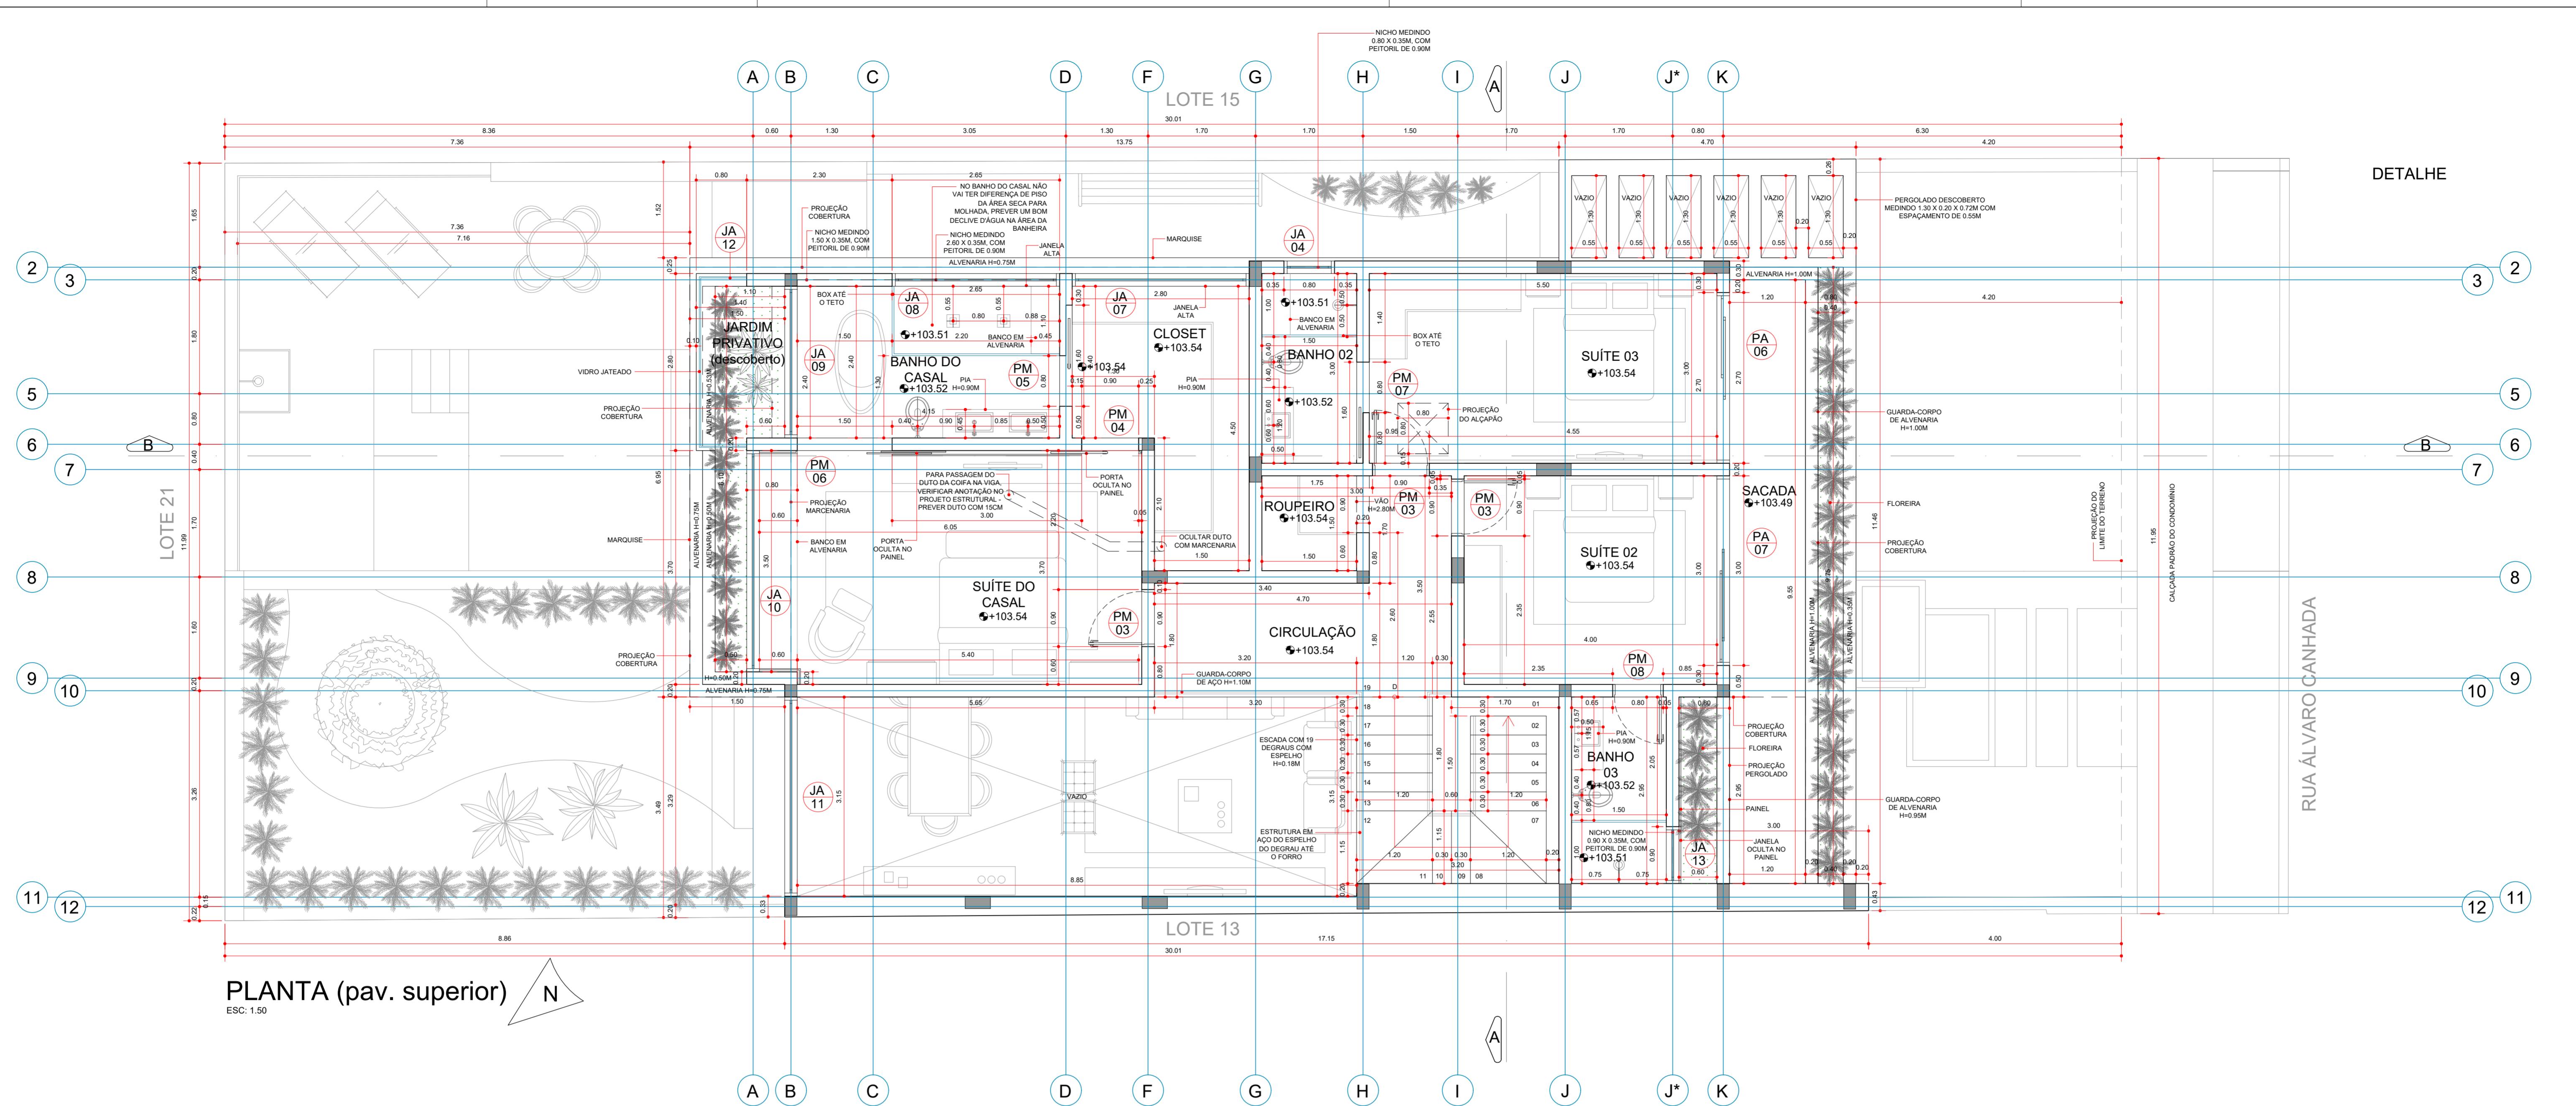

ABERTURA	DIMENSÕES	QTD.
P_01	1.60 x 2.80	1
P_02	0.80 x 2.10	1
PM_01	0.90 x 2.10	2
PM_02	0.90 x 2.10	2
PM_03	0.90 x 2.10	3
PM_04	0.90 x 2.10	1
PM_05	0.80 x 2.10	1
PM_06	1.50 x 2.10	1
PM_07	0.80 x 2.10	1
PM_08	0.80 x 2.10	1


ABERTURA	DIMENSÕES	QTD.
PA_01	1.40 x 2.53	1
PA_02	3.00 x 2.30	1
PA_03	0.90 x 2.25	1
PA_04	3.50 x 2.80	1
PA_05	4.95 x 2.80	1
PA_06	2.70 x 2.80	1
PA_07	3.00 x 2.80	1

ABERTURA	DIMENSÕES	QTD.
JA_01	2.30 x 2.30	1
JA_02	2.95 x 2.30	1
JA_03	1.50 x 0.40	1
JA_04	0.80 x 0.80	2
JA_05	0.60 x 1.30	1
JA_06	2.50 x 1.30	1
JA_07	2.80 x 0.40	1
JA_08	2.65 x 0.40	1
JA_09	2.40 x 2.30	1
JA_10	3.50 x 2.35	1
JA_11	3.15 x 2.30	1
JA_12	0.75 x 2.70	1
JA_13	0.90 x 0.80	1
J_01	1.50 x 0.40	1




PERSPECTIVA 01

SEM ESCALA

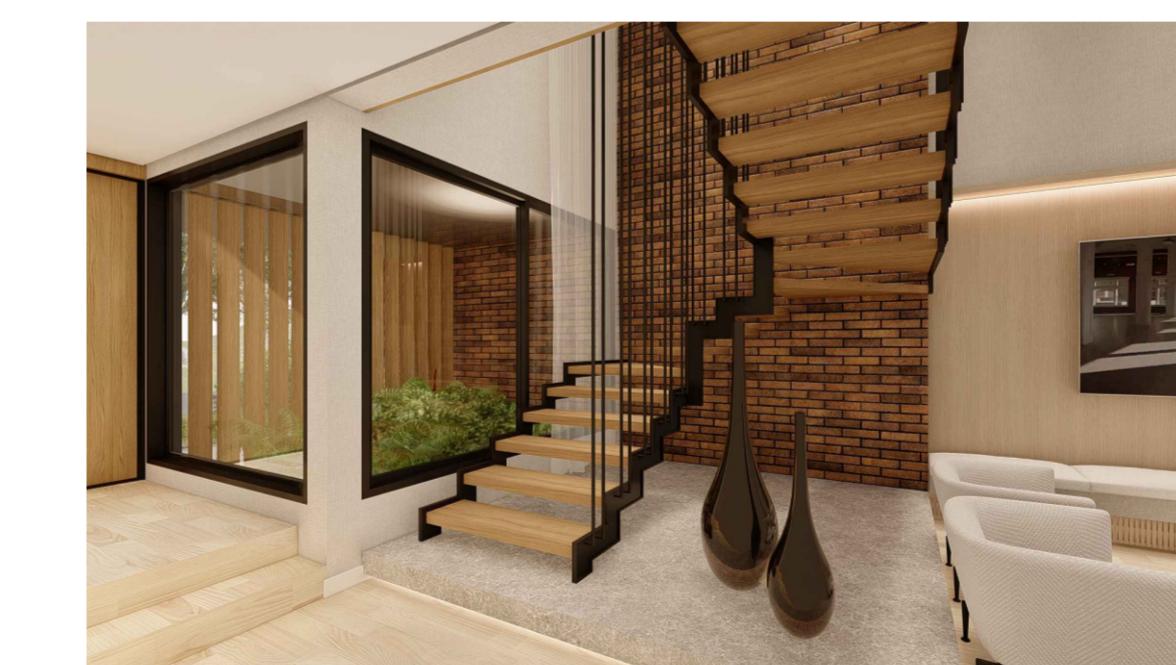


PERSPECTIVA 02

SEM ESCALA

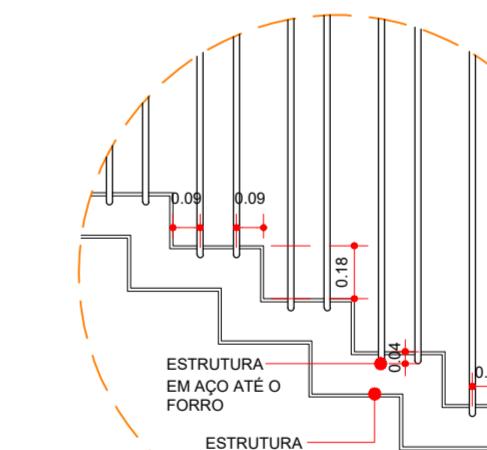

DETALHE ESCADA

ESCALA 1:25

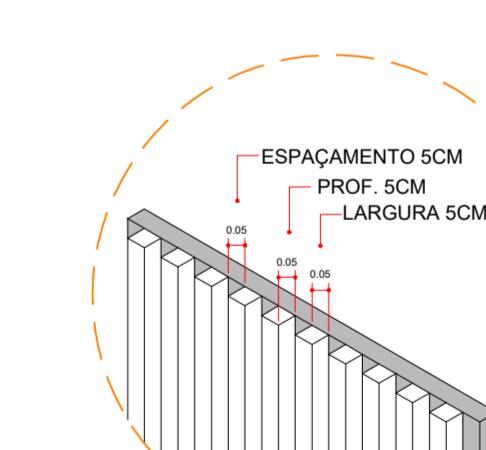


DETALHE RIPADO

SEM ESCALA

ATENÇÃO:
PREVER RUFO/PINGADEIRA EM TODO MURO, MURETA, PLATIBANDAS, MARQUISES, ELEMENTOS ARQUITETÔNICOS, VOLUME DA CAIXA D'ÁGUA E EM OUTROS LOCAIS QUE HAJA NECESSIDADE. A INSTALAÇÃO DO MESMO DEVERÁ OCORRER PARA EVITAR POSSIVEIS INFILTRAÇÕES E PROBLEMAS FUTUROS.


1 OBSERVAÇÕES		2 ÁREAS (M ²)		3 ALTERAÇÕES	
1.1	PARA A EXECUÇÃO, VERIFICAR MEDIDAS E NÍVEIS DO TERRENO.	2.1	DO TERRENO = 360.00m ²		
1.2	CONSULTAR SEMPRE O RESPONSÁVEL PELA OBRA	2.2	CONSTRUÇÃO		
1.3	QUALQUER DESEJO DE ALTERAÇÃO DEVERÁ PREVIAMENTE SER		TERREO = 129.51m ²		
1.4	COMUNICADO AO ARQUITETO.		SUPERIOR = 111.11m ²		
	O ESCRITÓRIO DE ARQUITETURA EDUARDO RODRIGUES NÃO SE		GARAGEM / HALL = 32m ²		
	RESPONSABILIZA PELA EXECUÇÃO DE OBRAS, SENDO NECESSÁRIO A		VARANDA (ABERTA) = 19.62m ²		
	CONTRATAÇÃO DE UM PROFISSIONAL CAPACITADO PARA ESTE SERVIÇO.		PISCINA / SPA = 19.43m ²		
			JARDIM (COBERTO) = 6.78m ²		
			SACADA = 9.52m ²		
			TOTAL = 322.93m ²		

EDUARDO RODRIGUES	
ARQUITETURA	
fone: (15) 2104-9435 / (15) 99133-6431 e-mail: eduardo.arq@terra.com.br	
CLÍENTE: MURILLO AUGUSTO PAULETTI	
ASSUNTO: PROJETO EXECUTIVO - PLANTA PAV. SUPERIOR	
OBRA: RESIDÊNCIA UNIFAMILIAR - SOBRADO	
LOCAL: RUA ÁLVARO CANHADA, LOTE 14, QUADRA J	
PARQUE IBITI DO PAÇO, SOROCABA - SP	
DES: BEATRIZ / GIOVANA	DATA: 02/2024
ARQUIVO: EXECUTIVO.DWG	ESCALA: INDICADAS
FOLHA: 02/08	

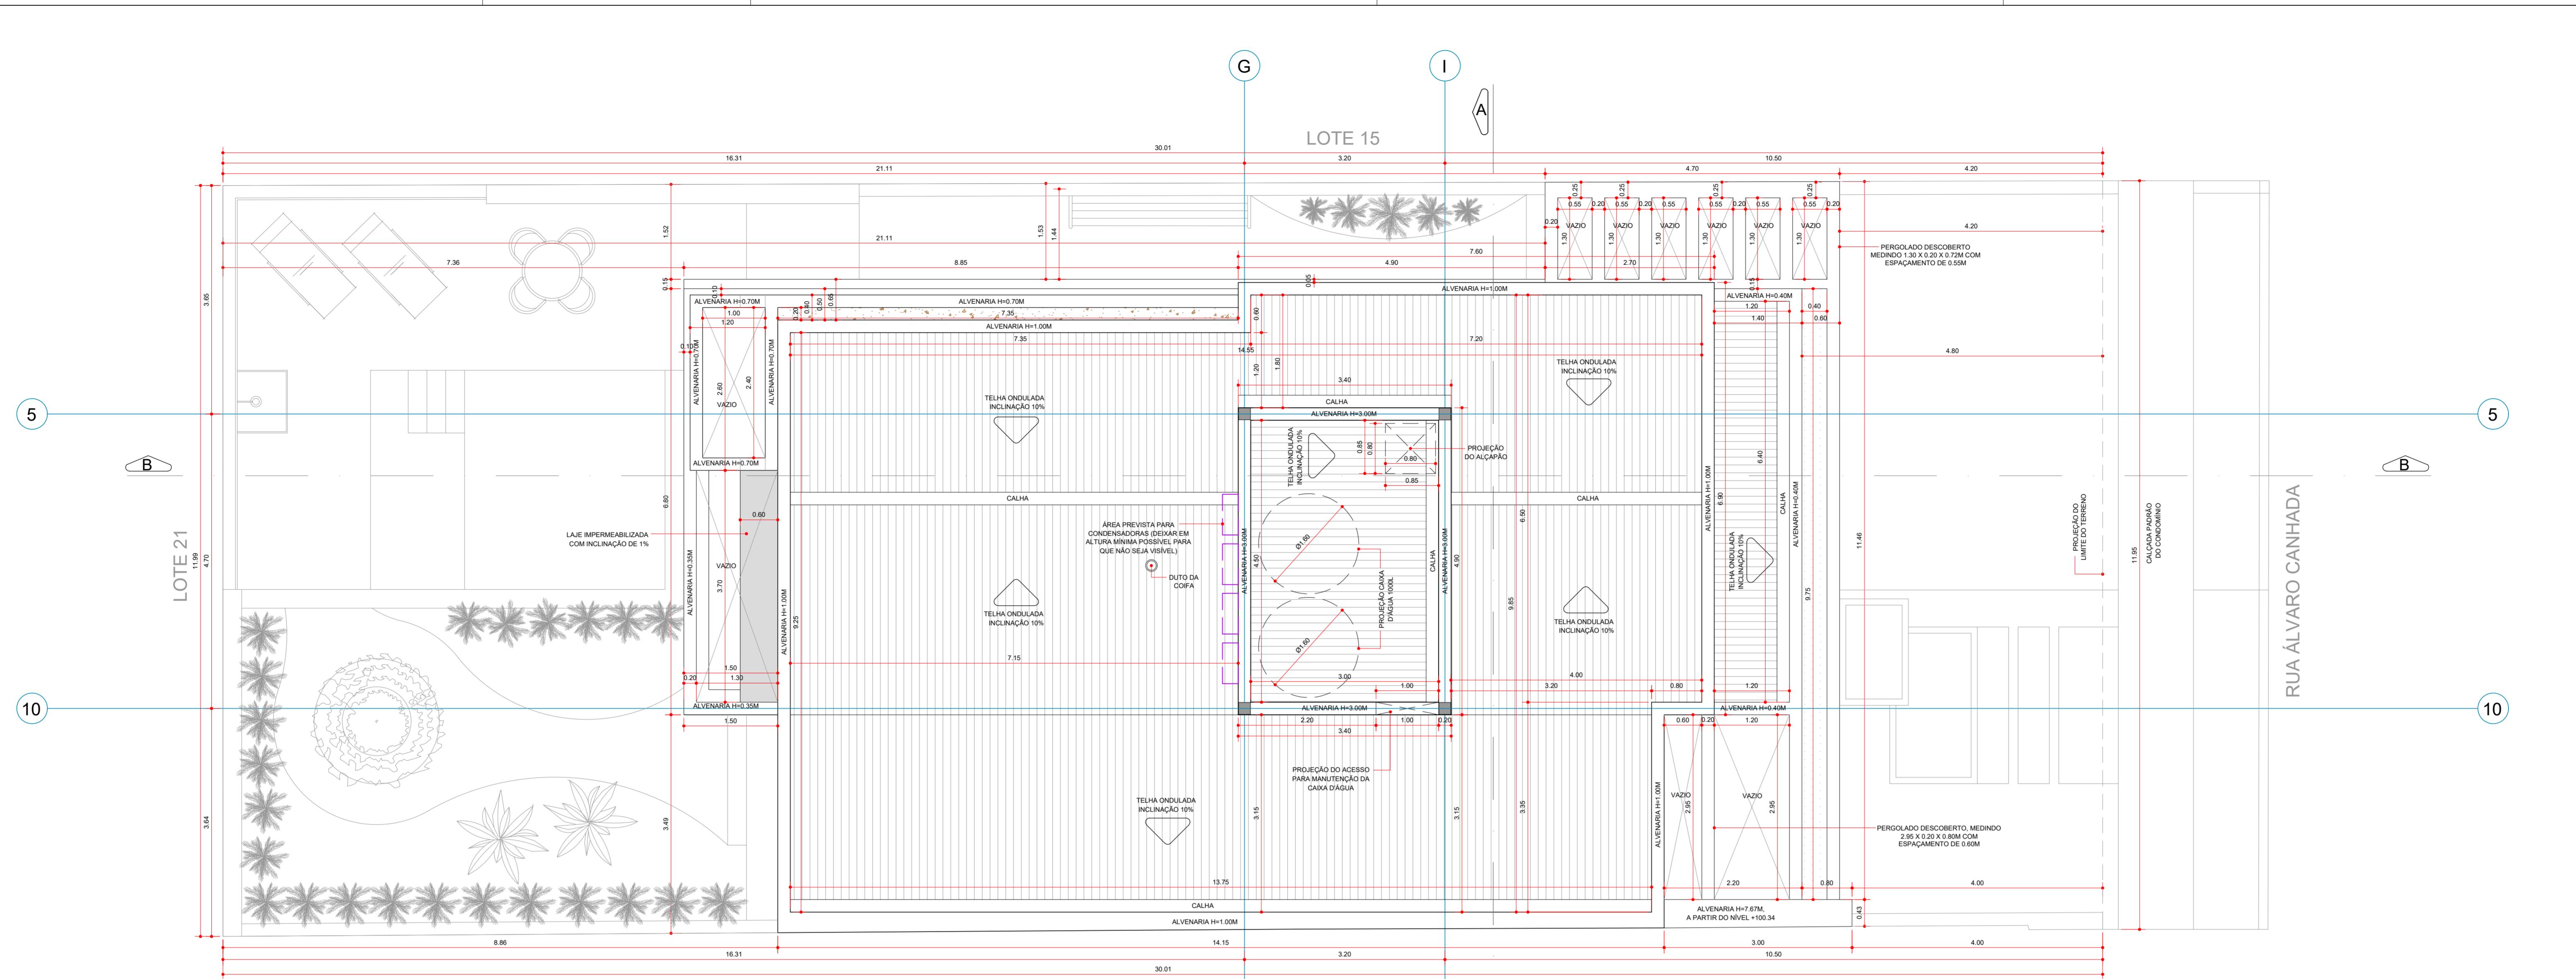


PLANTA (pav. cobertura)

ESC: 1:50

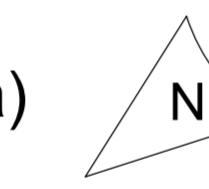

DETALHE LAJE
IMPERMEABILIZADA 15CM

ESCALA 1:25

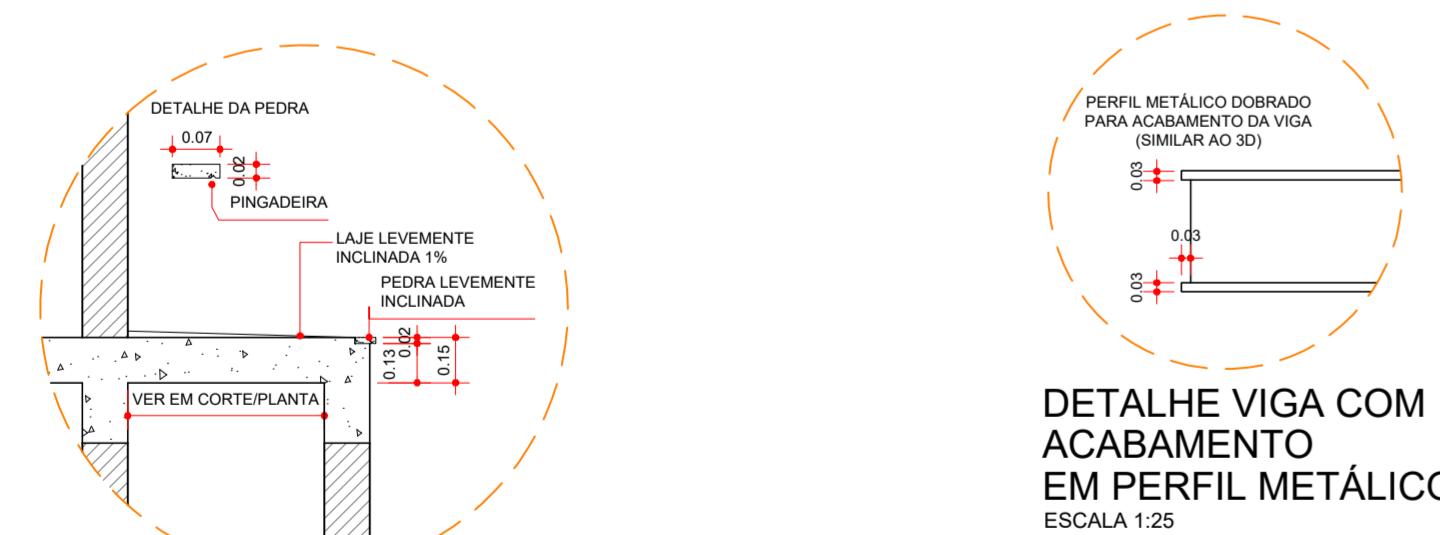

DETALHE VIGA COM
ACABAMENTO
EM PERFIL METÁLICO
ESCALA 1:25



PERSPECTIVA 01
SEM ESCALA



PERSPECTIVA 02
SEM ESCALA

ALTURA DAS PLATIBANDAS:
AS ALTURAS INDICADAS PARA AS PLATIBANDAS REFEREM-SE A ALTURA TOTAL DO ELEMENTO/COBERTURA. NO CASO DE VIGAS SEMI INVERTIDAS OU INVERTIDAS NESTES TRECHOS, CONSIDERAR ESSAS ALTURAS COMO FINAL. CONFERIR NOS PROJETOS DIFERENÇAS DE NÍVEIS DE LAJE PARA MELHOR COMPRENSÃO PARA EXECUÇÃO.

ATENÇÃO:
PREVER RUFO/PINGADEIRA EM TODO MURO, MURETA, PLATIBANDAS, MARQUISES, ELEMENTOS ARQUITETÔNICOS, VOLUME DA CAIXA D'ÁGUA E EM OUTROS LOCAIS QUE HAJA NECESSIDADE. A INSTALAÇÃO DO MESMO DEVERÁ OCORRER PARA EVITAR POSSIVEIS INFILTRAÇÕES E PROBLEMAS FUTUROS.

1 OBSERVAÇÕES		2 ÁREAS (M ²)		3 ALTERAÇÕES	
1.1	PARA A EXECUÇÃO, VERIFICAR MEDIDAS E NÍVEIS DO TERRENO.	2.1	DO TERRENO = 360.00m ²		
1.2	CONSULTAR SEMPRE O RESPONSÁVEL PELA OBRA	2.2	CONSTRUÇÃO		
1.3	QUALQUER DESEJO DE ALTERAÇÃO DEVERÁ PREVIAMENTE SER		TERREO = 129.51m ²	DATA	DESENHO
1.4	COMUNICADO AO ARQUITETO.		SUPERIOR = 111.11m ²	29/02/2024	GIOVANA
	O ESCRITÓRIO DE ARQUITETURA EDUARDO RODRIGUES NÃO SE		GARAGEM / HALL = 32m ²		
	RESPONSABILIZA PELA EXECUÇÃO DE OBRAS, SENDO NECESSÁRIO A		VÁRIOADA (ABERTA) = 18.62m ²		
	CONTRATAÇÃO DE UM PROFISSIONAL CAPACITADO PARA ESTE SERVIÇO.		PISCINA / SPA = 18.43m ²		
			JARDIM (COBERTO) = 6.78m ²		
			SACADA = 9.52m ²		
			TOTAL = 322.93m ²		



EDUARDO RODRIGUES

ARQUITETURA

fone: (15) 2104-9435 / (15) 99133-6431 e-mail: eduardo.arq@terra.com.br

CLÍENTE: MURILLO AUGUSTO PAULETTI

ASSUNTO: PROJETO EXECUTIVO - PLANTA PAV. COBERTURA

OBRA: RESIDÊNCIA UNIFAMILIAR - SOBRADÃO


LOCAL: RUA ÁLVARO CANHADA, LOTE 14, QUADRA J

PARQUE IBITI DO PAÇO, SOROCABA - SP

DES: BEATRIZ / GIOVANA DATA: 02/2024 ARQUIVO: EXECUTIVO.DWG ESCALA: INDICADAS


FOLHA

03/08

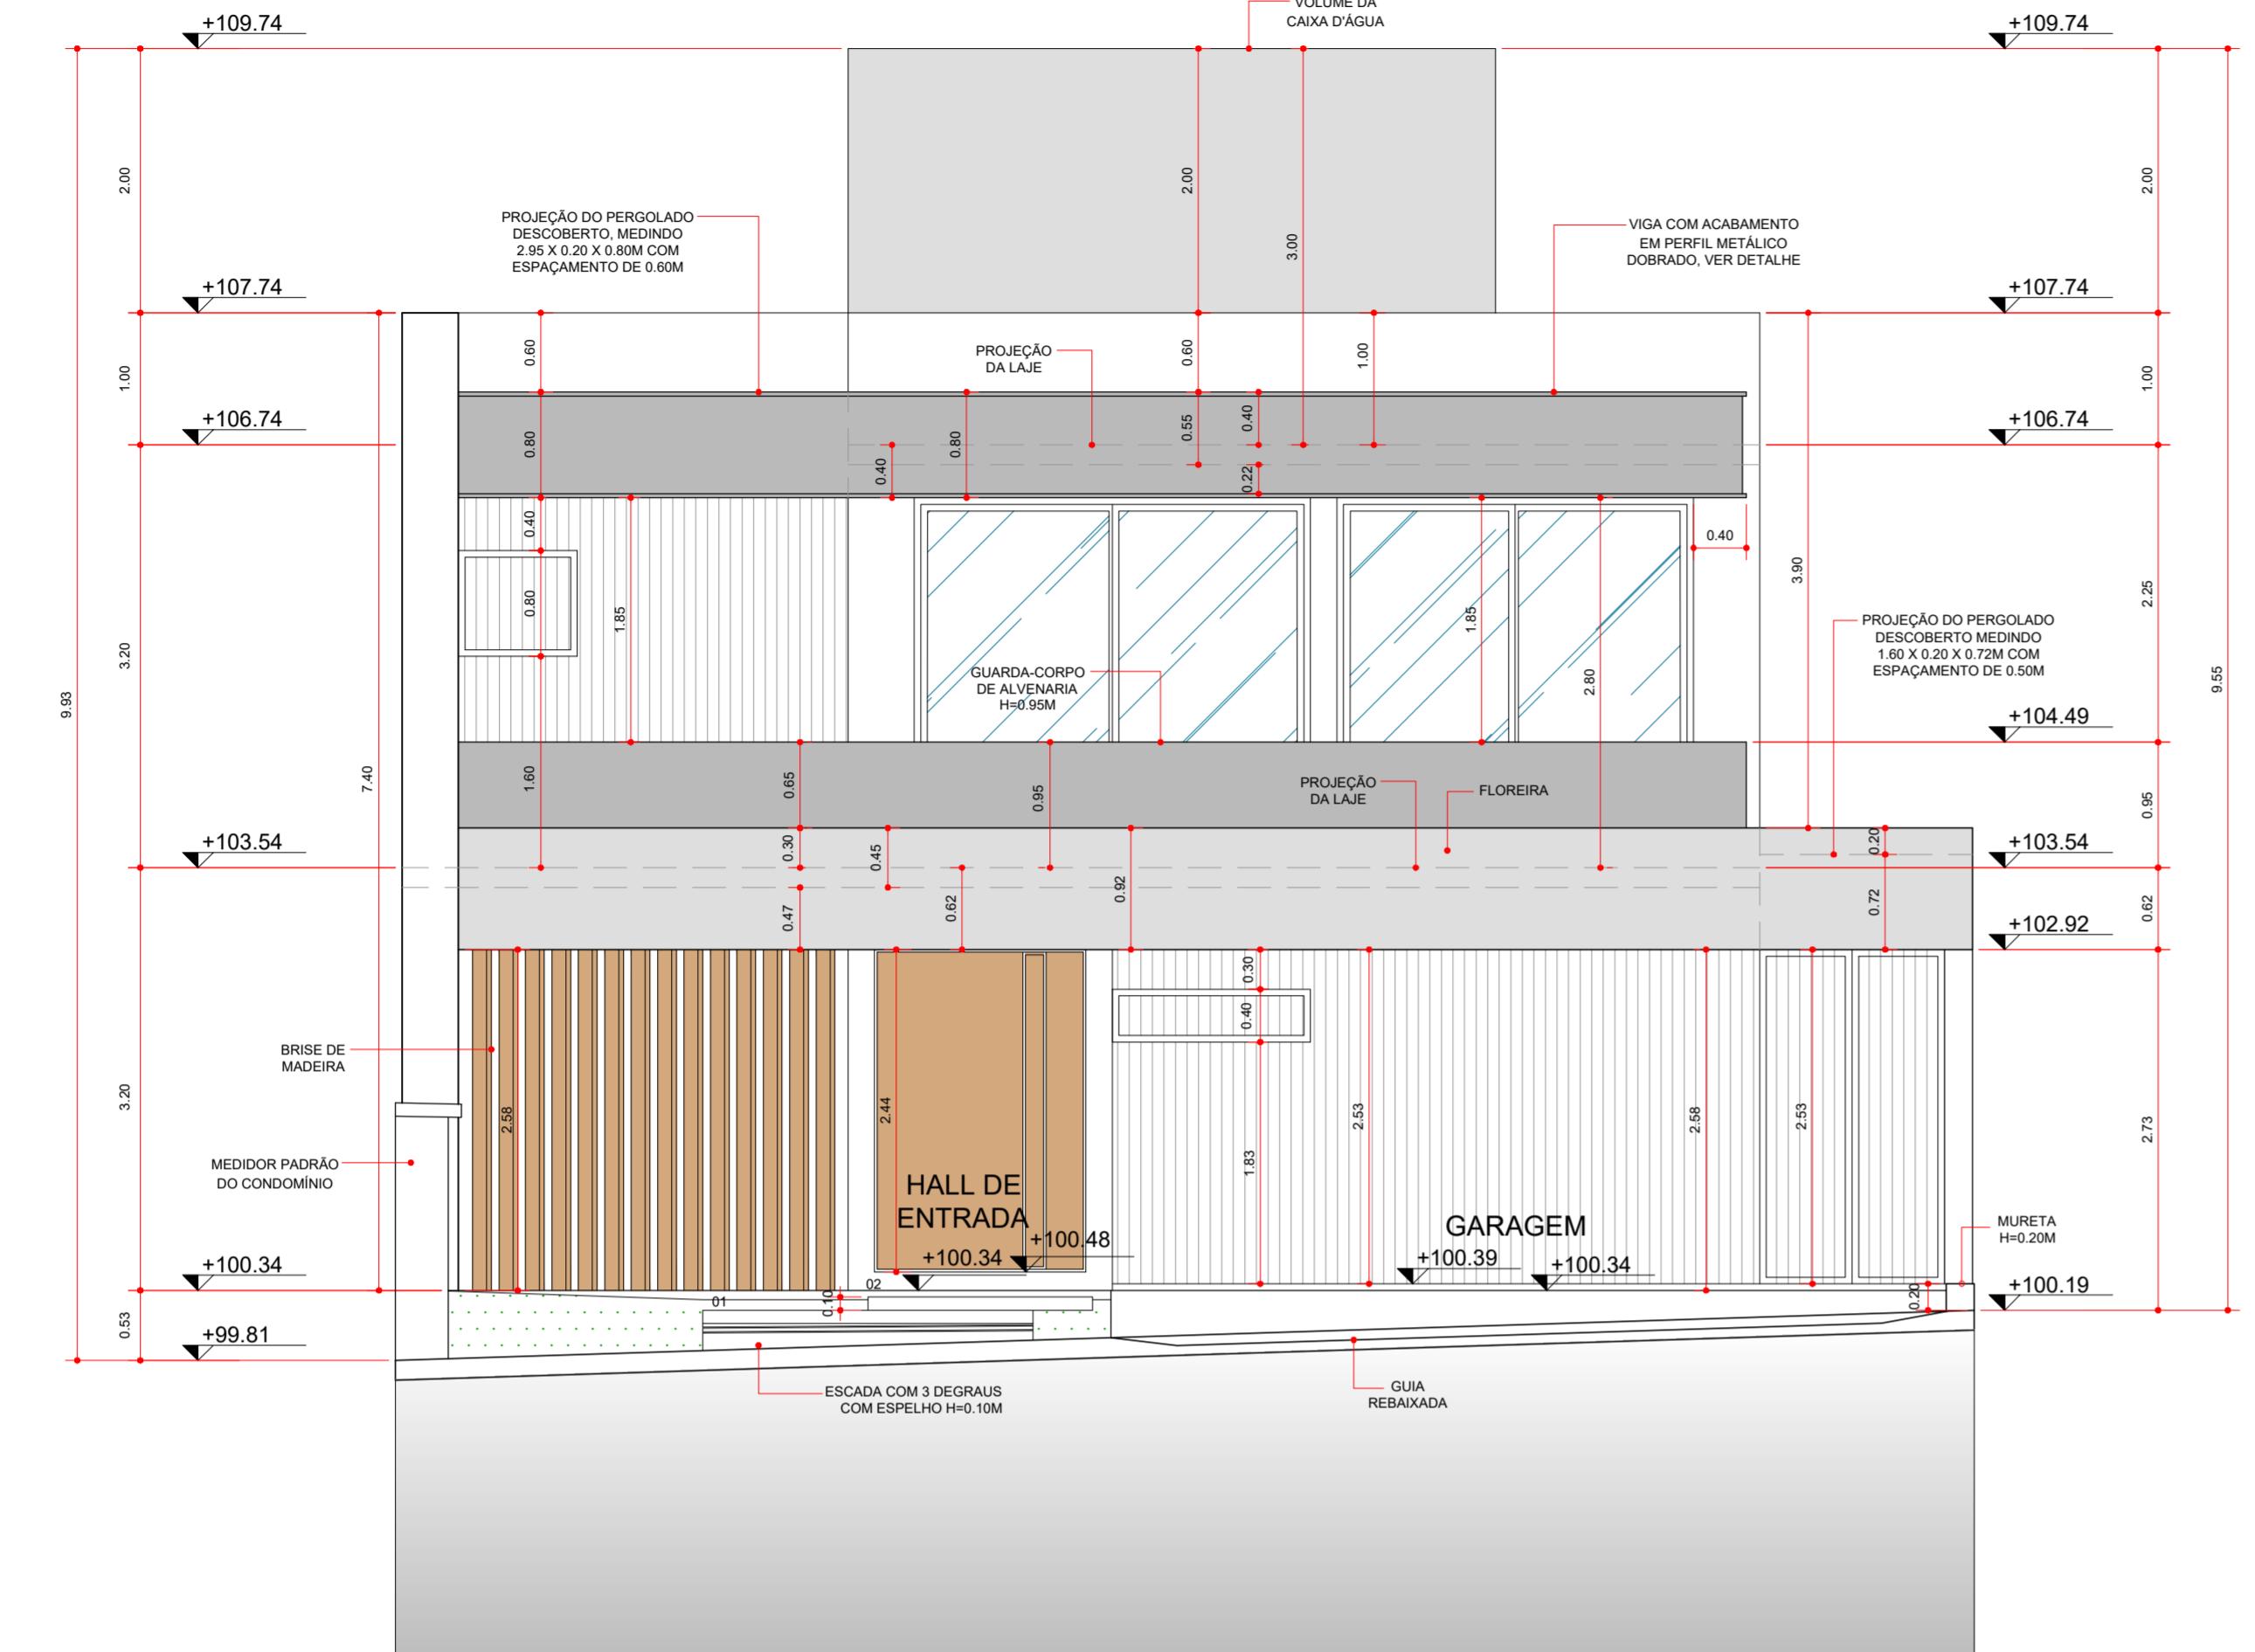

FACHADA

ESC:

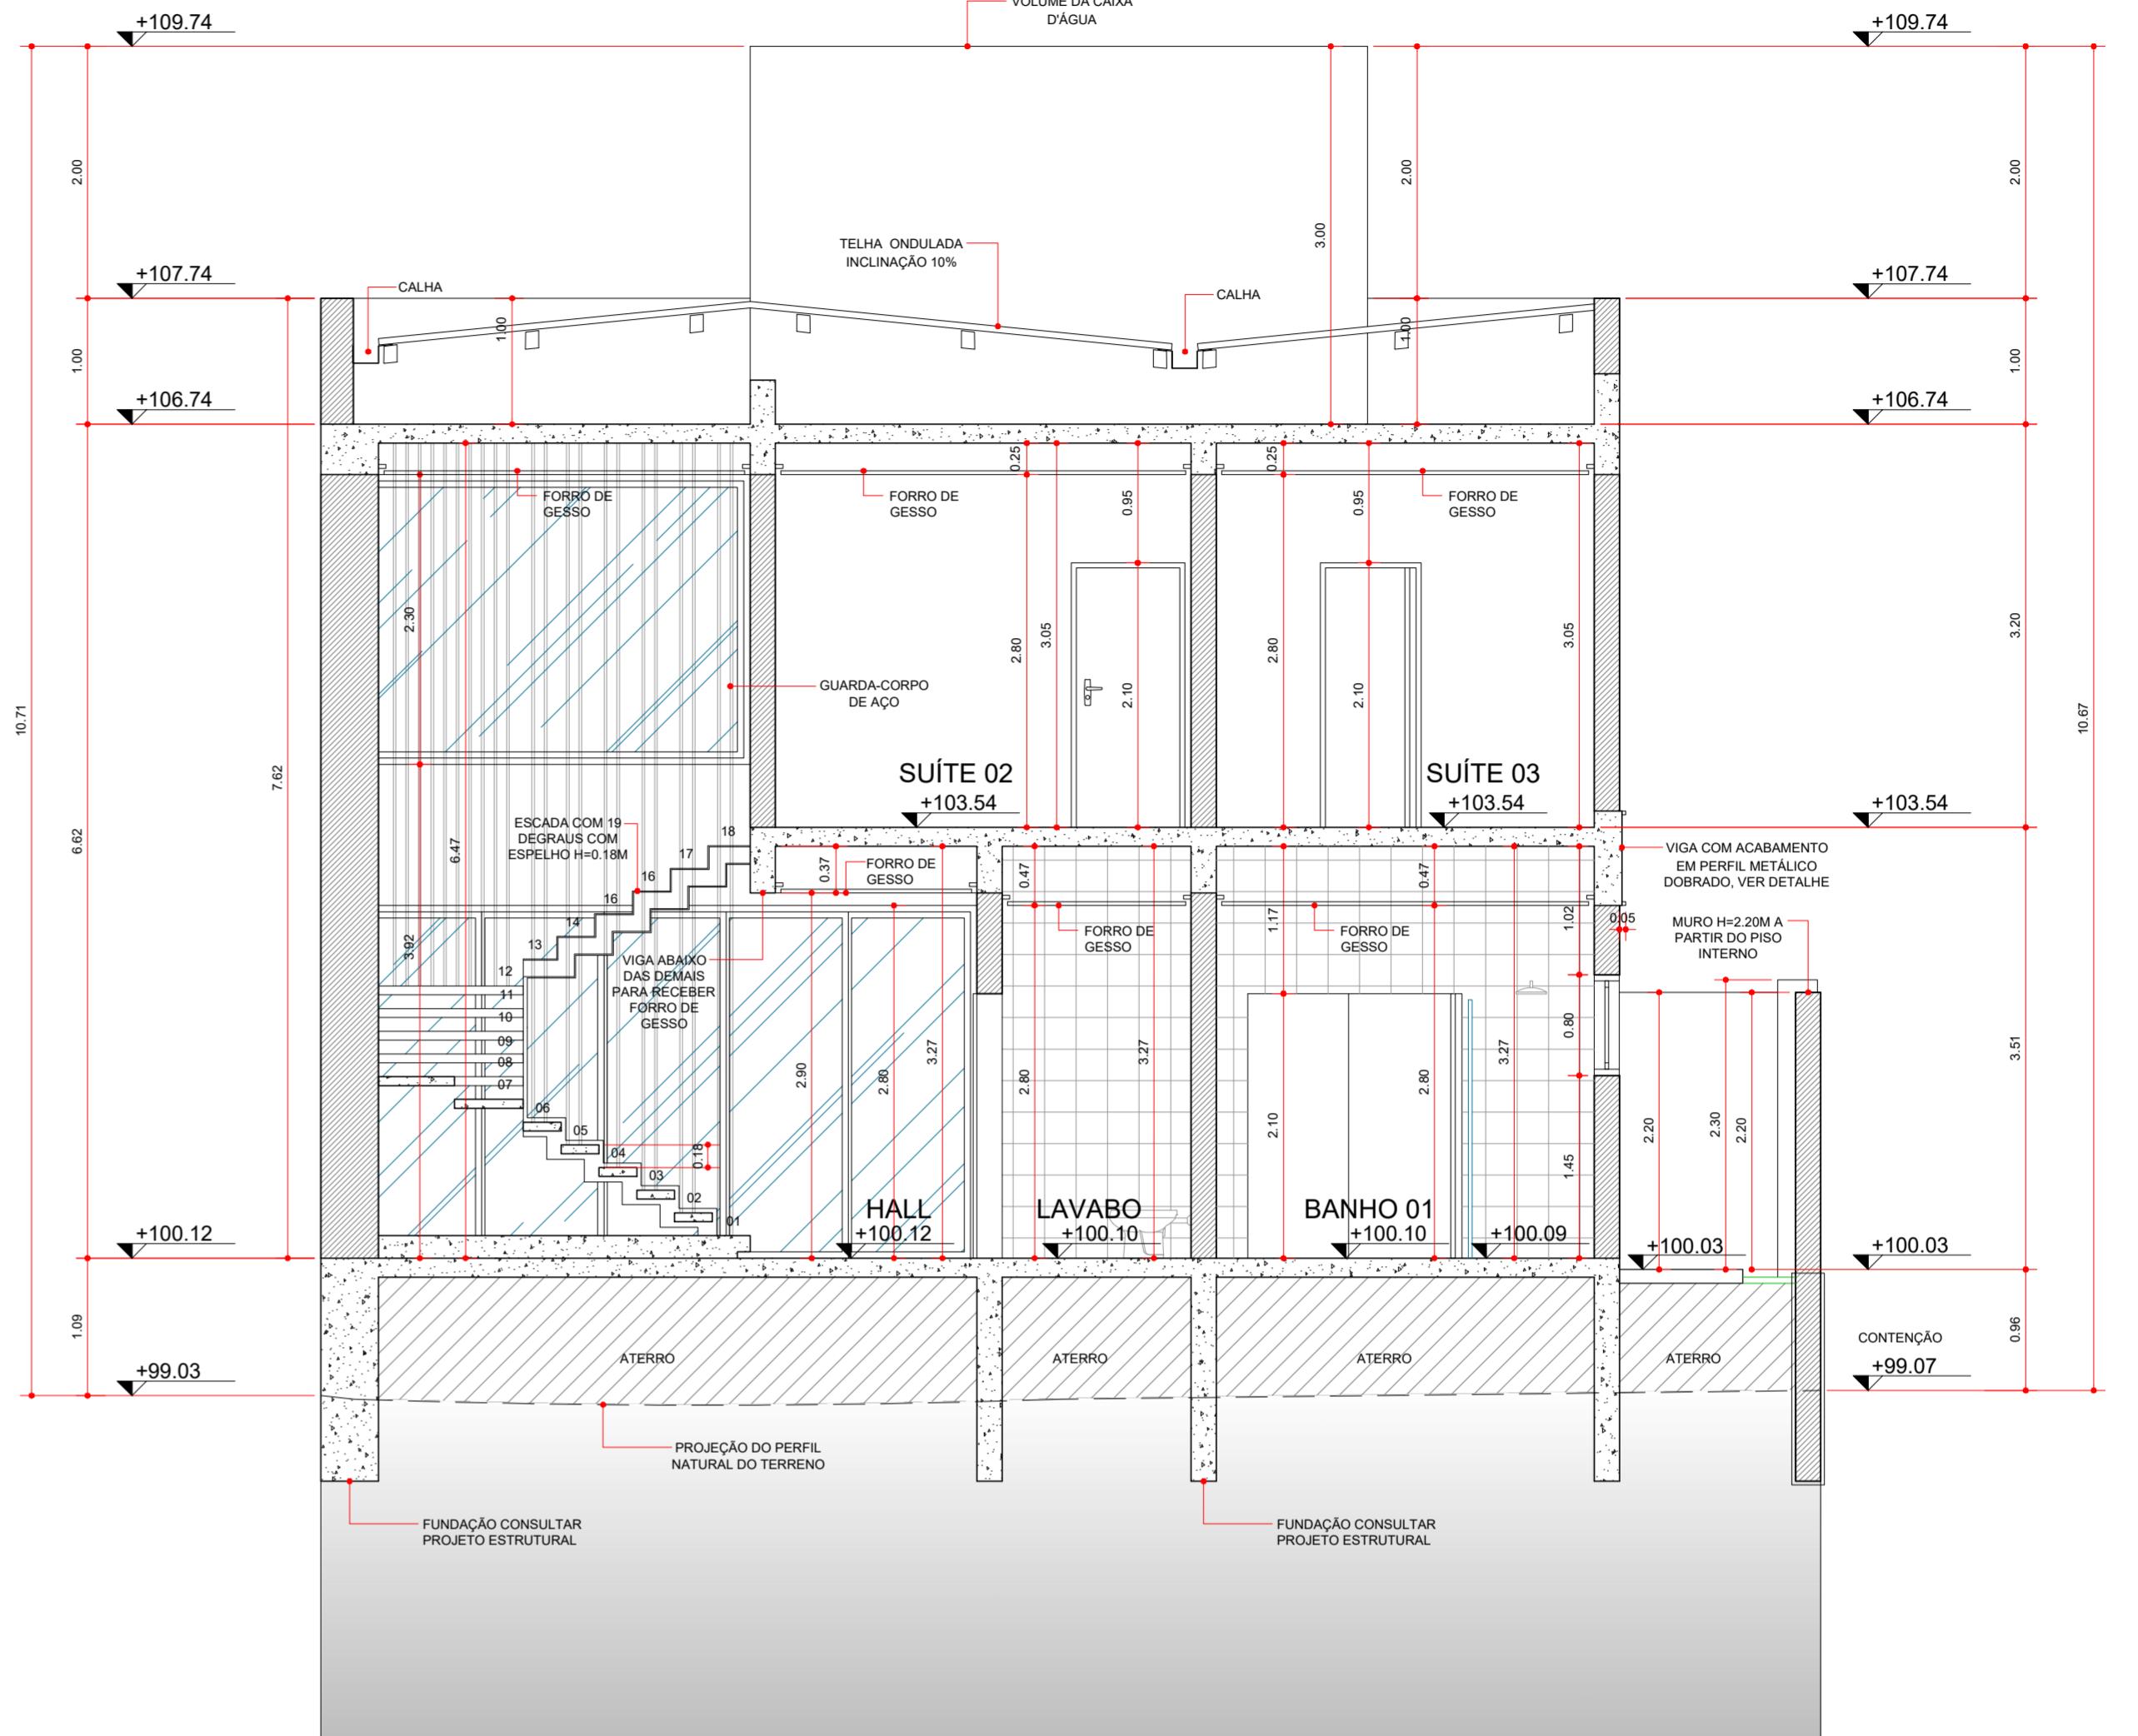


CORTE AA

ESC: 1.50



PERSPECTIVA 0

SEM ESC

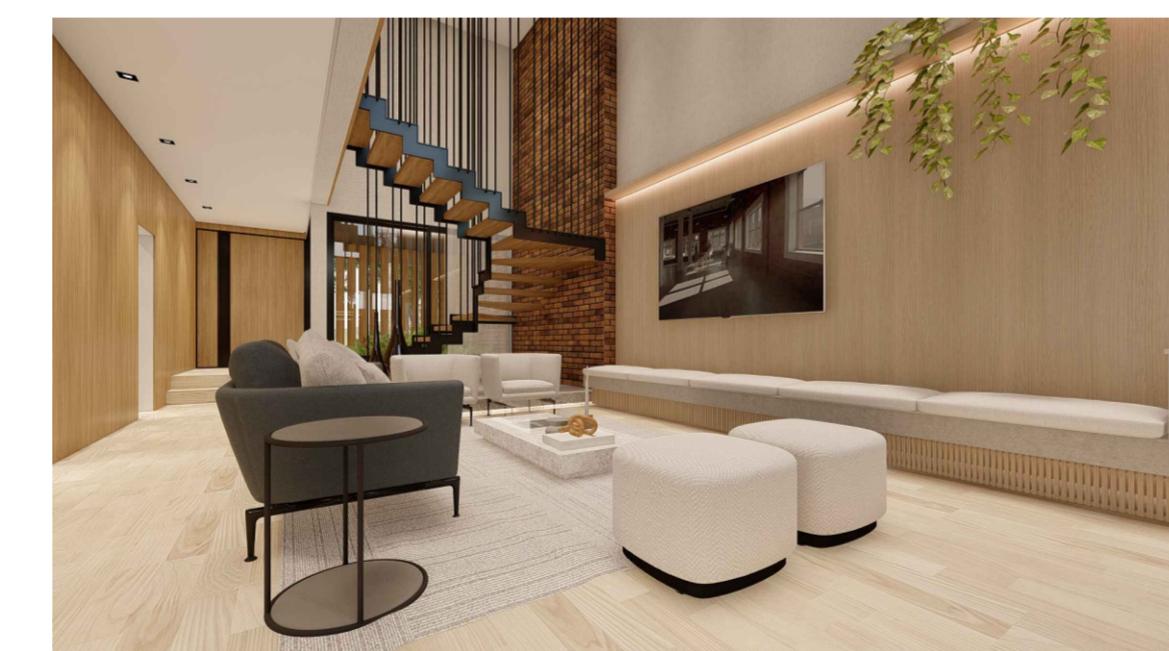

PERSPECTIVA 02


SEM B



PERSPECTIVA 03

SEM ESCALA

–ÃO:
R RUFO/PINGADEIRA EM TODO MURO, MURETA, PLATIBANDAS, MARQUISES, ELEMENTOS
TETÔNICOS, VOLUME DA CAIXA D' ÁGUA E EM OUTROS LOCAIS QUE HAJA NECESSIDADE. A
AÇÃO DO MESMO DEVERÁ OCORRER PARA EVITAR POSSIVEIS INFILTRAÇÕES E
EMAS FUTUROS.

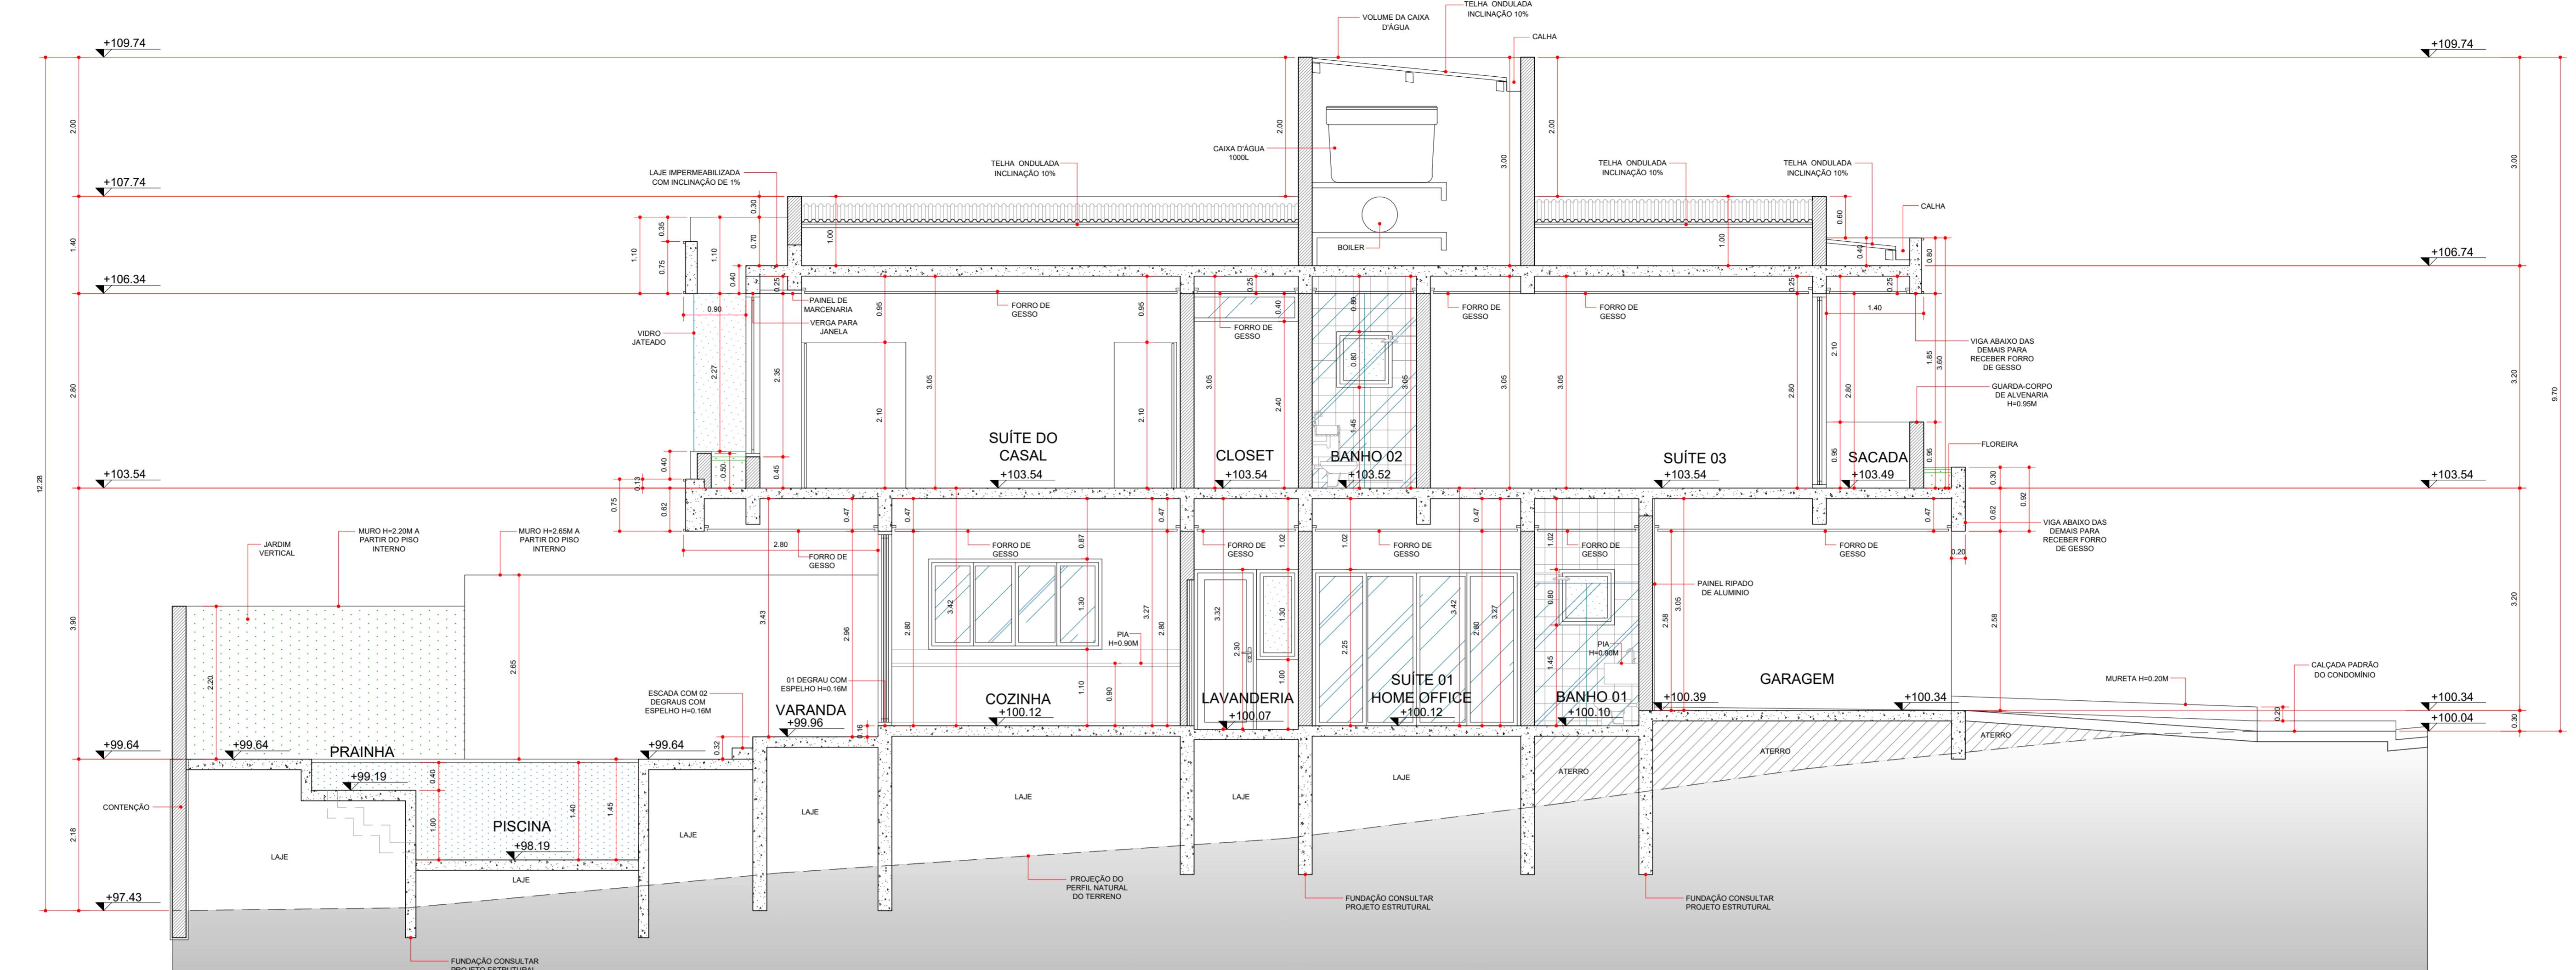


CORTE B



PERSPECTIVA 01

SEM ESCALA

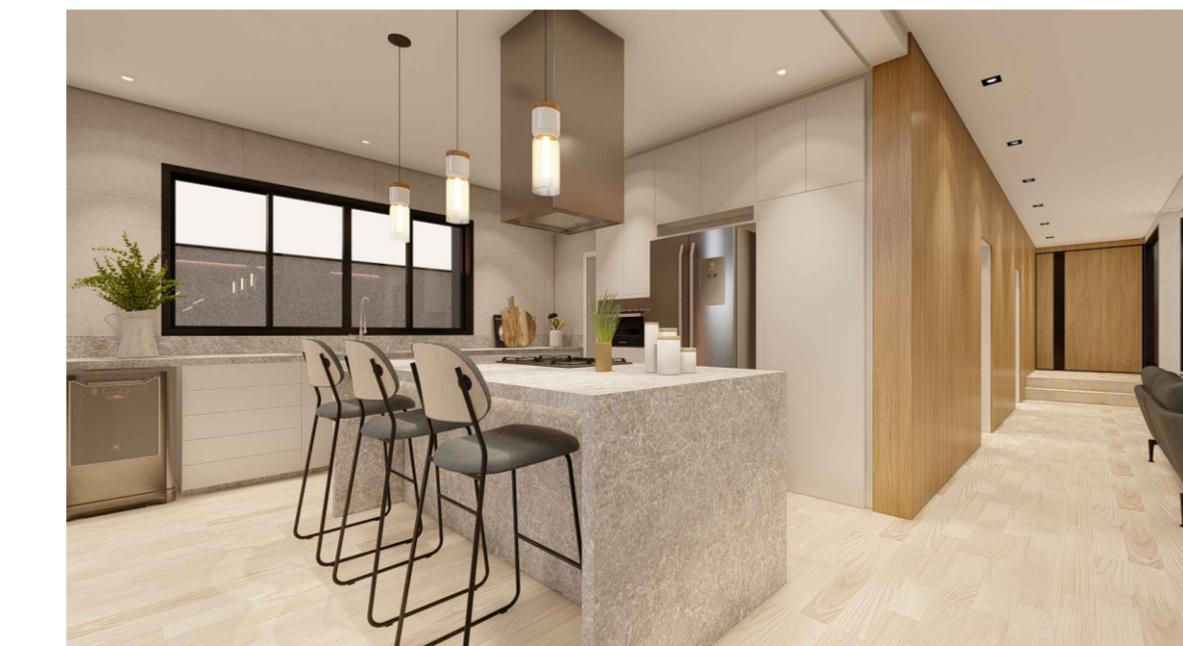

PERSPECTIVA 0



PERSPECTIVA 03

ÃO:
R RUFO/PINGADEIRA EM TODO MURO, MURETA, PLATIBANDAS, MARQUISES, ELEMENTOS
TETÔNICOS, VOLUME DA CAIXA D' ÁGUA E EM OUTROS LOCAIS QUE HAJA NECESSIDADE. A
AÇÃO DO MESMO DEVERÁ OCORRER PARA EVITAR POSSIVEIS INFILTRAÇÕES E
EMAS FUTUROS.

PORTA	(P) 01	(P) 02	(PM) 01	(PM) 02	(PM) 03	(PM) 04	(PM) 05	(PM) 06	(PM) 07	(PM) 08	(PA) 01	(PA) 02	(PA) 03	(PA) 04	(PA) 05
DIMENSÃO	1.60 x 2.80	0.80 x 2.10	0.90 x 2.10	0.90 x 2.10	0.90 x 2.10	0.80 x 2.10	1.50 x 2.10	0.80 x 2.10	0.80 x 2.10	1.40 x 2.53		3.00 x 2.25	0.90 x 2.30	3.50 x 2.80	4.95 x 2.80
QUANT.	1	1	2	2	3	1	1	1	1	1		1	1	1	1
PAVT.	TÉRREO	TÉRREO	TÉRREO	TÉRREO	SUPERIOR	SUPERIOR	SUPERIOR	TÉRREO	TÉRREO	TÉRREO		TÉRREO	TÉRREO	TÉRREO	TÉRREO
LOCAL	HALL INTERNO	COZINHA	SUITE 01 + HOME OFFICE / LAVANDERIA	BANHO 01 / LAVANDERIA	SUITE DO CASAL, SUITES 02 E 03	CLOSET	BANHO CASAL	BANHO CASAL	BANHO 02	BANHO 03	GARAGEM	SUITE 01 + HOME OFFICE	LAVANDERIA	COZINHA	SALA DE JANTAR
MATERIAL	ALUMÍNIO OU PVC COM REVESTIMENTO EM MADEIRA E PERFIL METÁLICO PRETO (SEMELHANTE AS IMAGENS 3D)	MIMETIZADO NO PAINEL DE MARCENARIA (SEMELHANTE AO 3D)	REVESTIMENTO EM MADEIRA NATURAL (SEMELHANTE AS IMAGENS 3D)	MADEIRA PINTADA	MADEIRA PINTADA	MADEIRA PINTADA	MADEIRA PINTADA	MADEIRA PINTADA	MADEIRA PINTADA	ALUMÍNIO PRETO OU PVC PINTADO COM RIPADO (RIPAS MEDINDO 5X5CM, VER DETALHE) - SEMELHANTE AO 3D	ALUMÍNIO PRETO OU PVC PINTADO COM VIDRO LISO	ALUMÍNIO PRETO OU PVC PINTADO LISO	ALUMÍNIO PRETO OU PVC PINTADO COM VIDRO LISO	ALUMÍNIO PRETO OU PVC PINTADO COM VIDRO LISO	
ESQUEMA															
JANELA	(PA) 06	(PA) 07	(JA) 01	(JA) 02	(JA) 03	(JA) 04	(JA) 05	(JA) 06	(JA) 07	(JA) 08	(JA) 09				
DIMENSÃO	2.70 x 2.80	3.00 x 2.80	2.30 x 2.30 0.14	2.95 x 2.30 0.50	1.50 x 0.40 2.10	0.80 x 0.80 1.45	0.60 x 1.30 1.00	2.50 x 1.30 1.10	2.80 x 0.40 2.40	2.65 x 0.40 2.40	2.40 x 2.30 0.50				
QUANT.	1	1	1	1	1	1	2	1	1	1	1				
PAVT.	SUPERIOR	SUPERIOR	TÉRREO	TÉRREO	TÉRREO	TÉRREO / SUPERIOR	TÉRREO	TÉRREO	SUPERIOR	SUPERIOR	SUPERIOR				
LOCAL	SUITE 03	SUITE 02	HALL INTERNO	ESCALA	LAVABO	BANHO 01 E 02	LAVANDERIA	COZINHA	CLOSET	BANHO CASAL	BANHO CASAL				
MATERIAL	ALUMÍNIO PRETO OU PVC PINTADO COM VIDRO LISO	ALUMÍNIO PRETO OU PVC PINTADO COM VIDRO LISO	ALUMÍNIO PRETO OU PVC PINTADO COM VIDRO LISO	ALUMÍNIO PRETO OU PVC PINTADO COM VIDRO LISO	ALUMÍNIO PRETO OU PVC PINTADO COM VIDRO JATEADO	ALUMÍNIO PRETO OU PVC PINTADO COM VIDRO JATEADO	ALUMÍNIO PRETO OU PVC PINTADO COM VIDRO LISO	ALUMÍNIO PRETO OU PVC PINTADO COM VIDRO LISO	ALUMÍNIO PRETO OU PVC PINTADO COM VIDRO JATEADO	ALUMÍNIO PRETO OU PVC PINTADO COM VIDRO LISO	ALUMÍNIO PRETO OU PVC PINTADO COM VIDRO LISO				
ESQUEMA															
JANELA	(JA) 10	(JA) 11	(JA) 12	(JA) 13	(J) 01										
DIMENSÃO	3.50 x 2.35 0.45	3.15 x 2.30 3.92	0.75 / 2.70 x 2.27 0.53	0.90 x 0.80 1.60	1.50 x 0.40 2.10										
QUANT.	1	1	1	1	1										
PAVT.	SUPERIOR	SUPERIOR	SUPERIOR	SUPERIOR	SUPERIOR	TÉRREO									
LOCAL	SUITE CASAL	VAZIO	SUITE CASAL	BANHO 03	LAVABO										
MATERIAL	ALUMÍNIO PRETO OU PVC PINTADO COM VIDRO LISO	ALUMÍNIO PRETO OU PVC PINTADO COM VIDRO LISO	VIDRO JATEADO	ALUMÍNIO PRETO OU PVC PINTADO COM VIDRO JATEADO	ALUMÍNIO PRETO OU PVC PINTADO COM VIDRO JATEADO	ALUMÍNIO PRETO OU PVC PINTADO COM VIDRO JATEADO (SEMELHANTE AO 3D)									
ESQUEMA															

