




POLYANA / PAREDES REVESTIDAS	
TIJOLINHO	
Frente Superior / Fachada	24,00
Lateral Superior / Fachada Esquerda	23,00
Lateral Superior / Fachada Direita	11,50
Fundo Superior / Fachada	13,00
Frente Térreo / Garagem, Porta, Frente	41,00
Churrasqueira / Lateral, Fundo	30,00
Dentro da Casa Térreo / Cozinha, Escada, Sala TV, Hall, Adega	35,00
Dentro da Casa Superior / Escada, Sala Tv, Hall	19,00
Dentro da Casa Inferior / Escada	7,00
Mureta / Lateral	60,00
TOTAL	263,50
PEDRA MADEIRA	
Lateral e Frente Inferior / Base	62,00
Fundo Inferior / Fachada	33,00
TOTAL	95,00

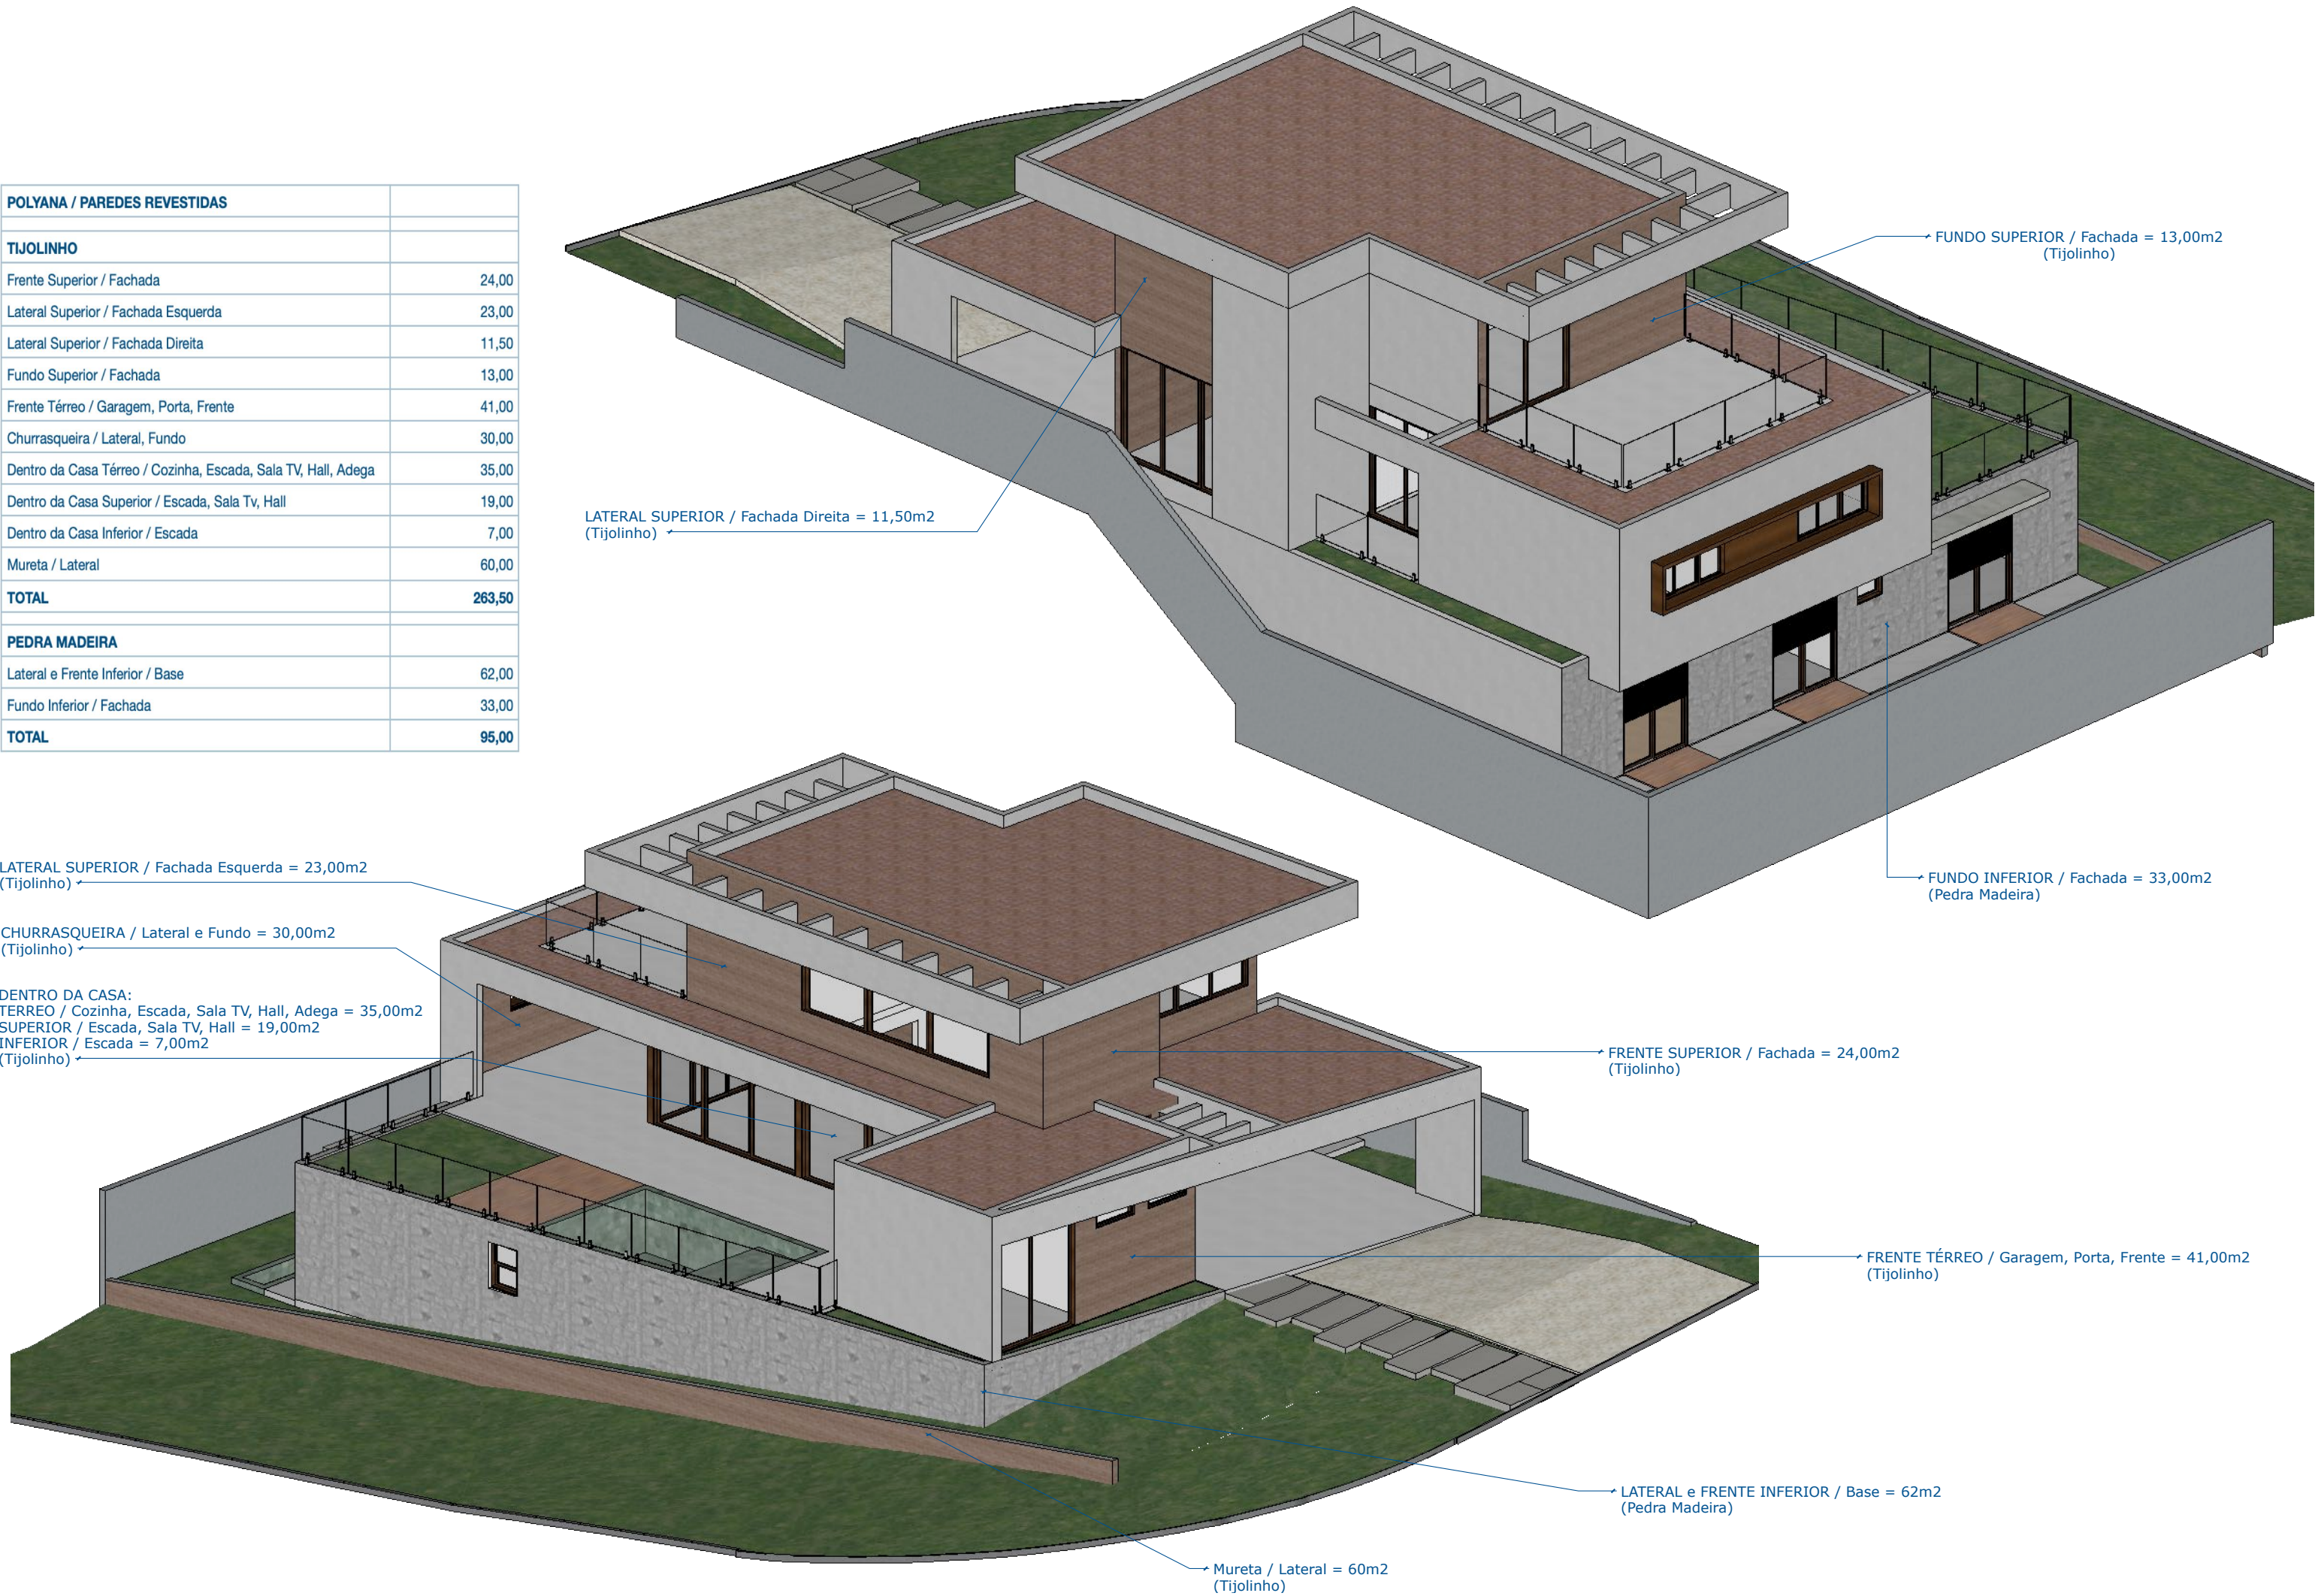


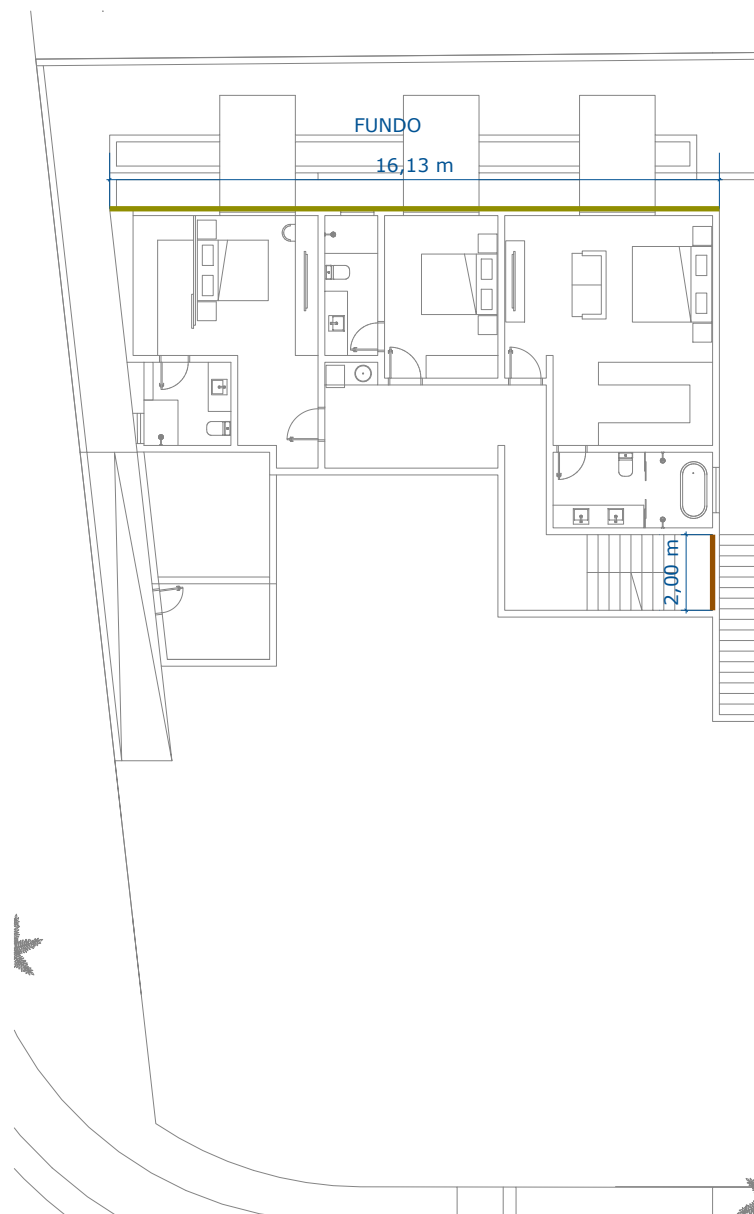

PLANTA INFERIOR
Esc. 1:200

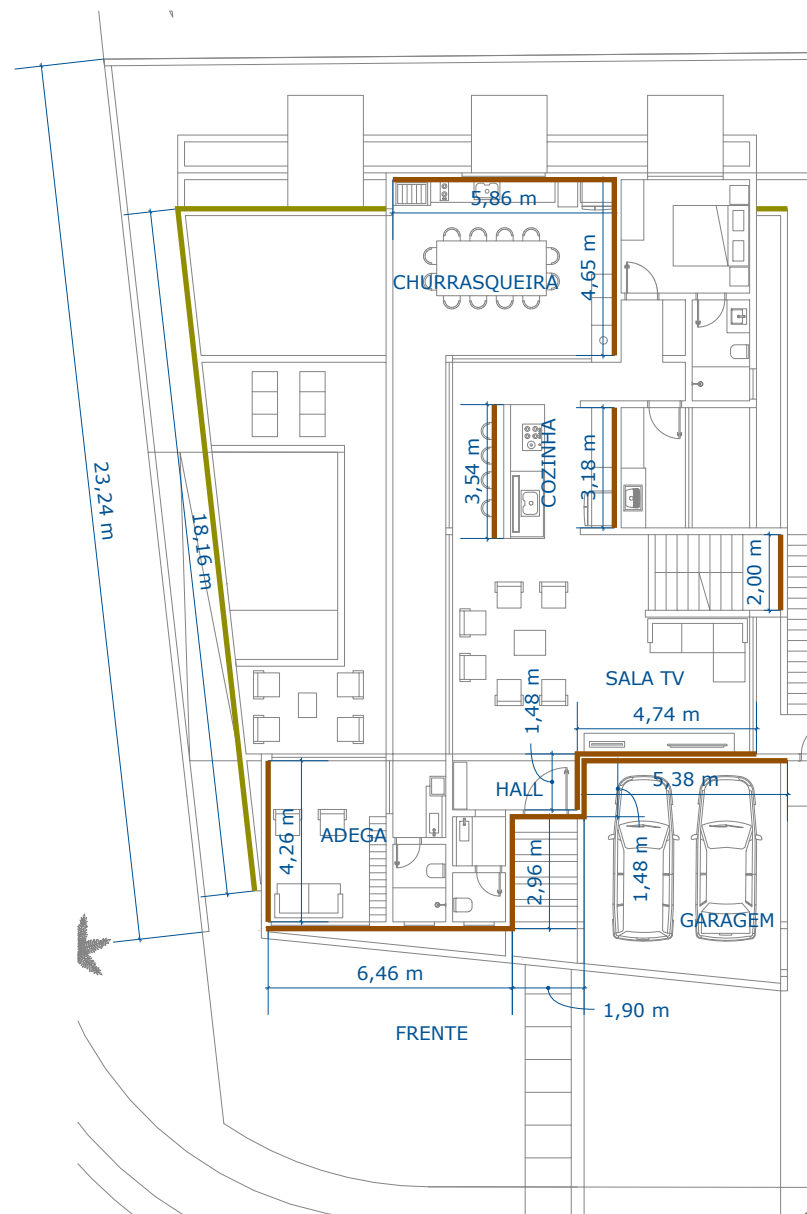

PLANTA TÉRREO
Esc. 1:200

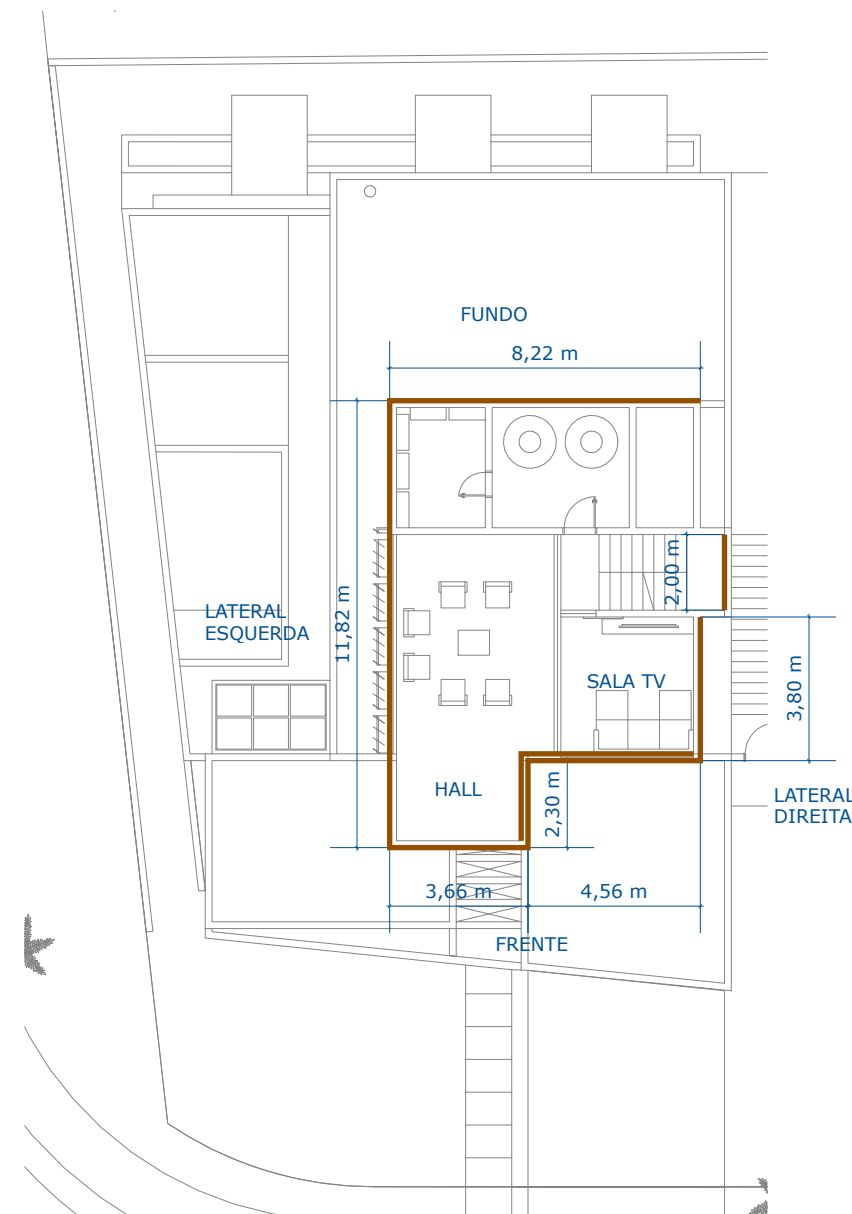

PLANTA SUPERIOR
Esc. 1:200

- PEDRA MADEIRA
- TIJOLINHO

