


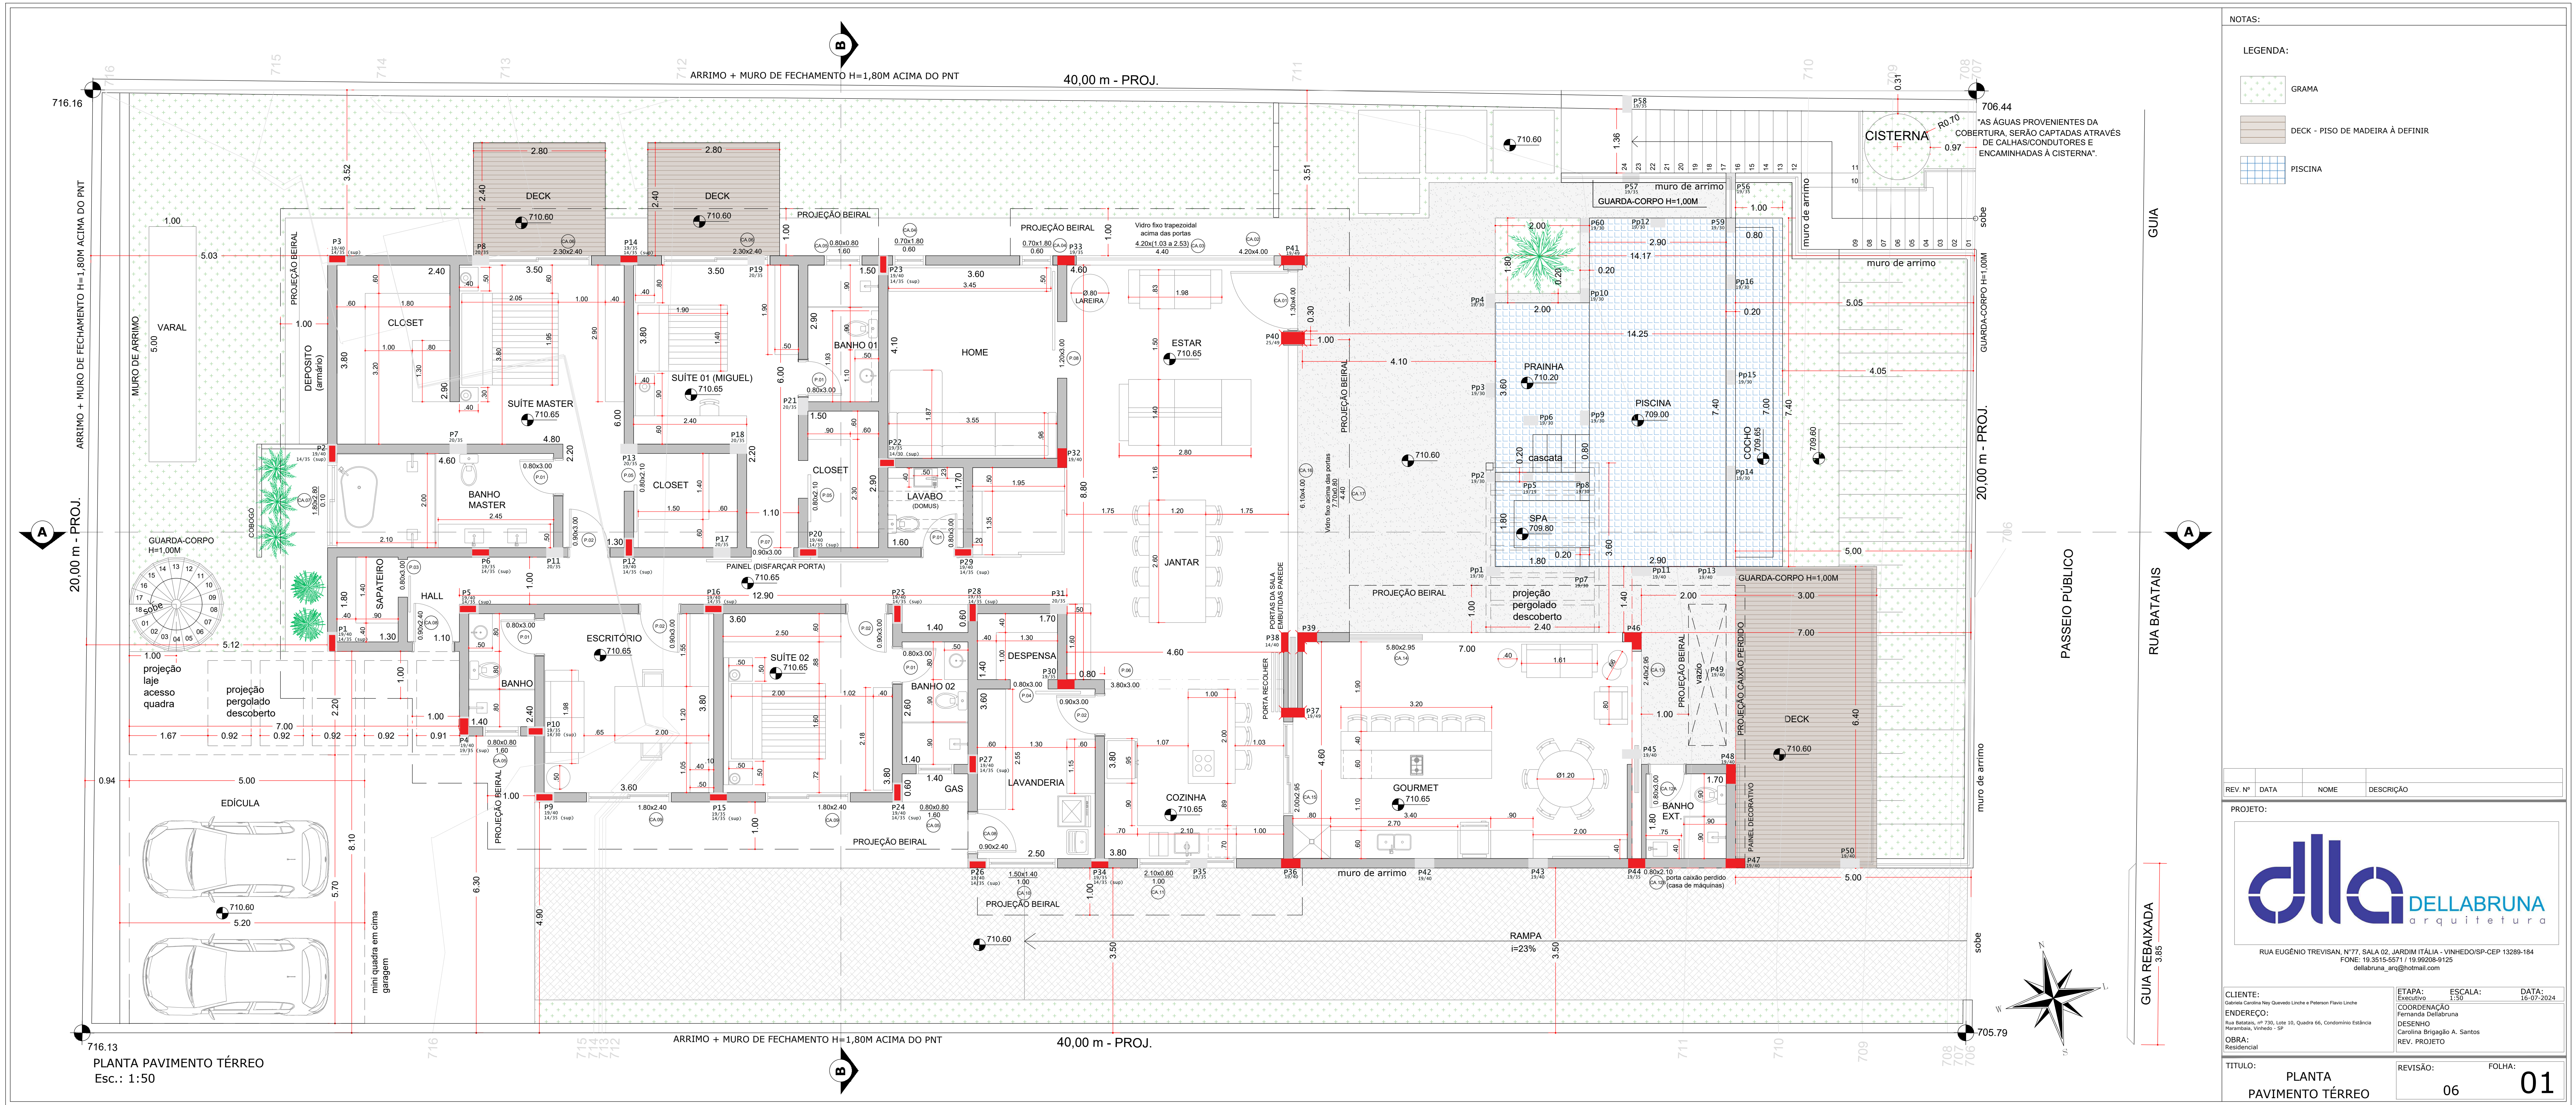

NOTAS:


LEGENDA:


GRAMA


DECK - PISO DE MADEIRA À DEFINIR


PISCINA


REV. Nº	DATA	NOME	DESCRIÇÃO
PROJETO:			
RUA EUGÊNIO TREVISAN, Nº 77, SALA 02, JARDIM ITALIA - VILHEDOR/SP-CEP 13289-184 FONE: 19 3515-5571 / 19 9628-9125 dellabruna_arch@hotmail.com			
CLIENTE:	ETAPA: ESCALA: DATA:		
ENDEREÇO:	COORDENAÇÃO:		
OBRA:	DESENHO:		
	REV. PROJETO		
TÍTULO:	PLANTA	REVISÃO:	FOLHA:
PAVIMENTO TÉRREO		06	01

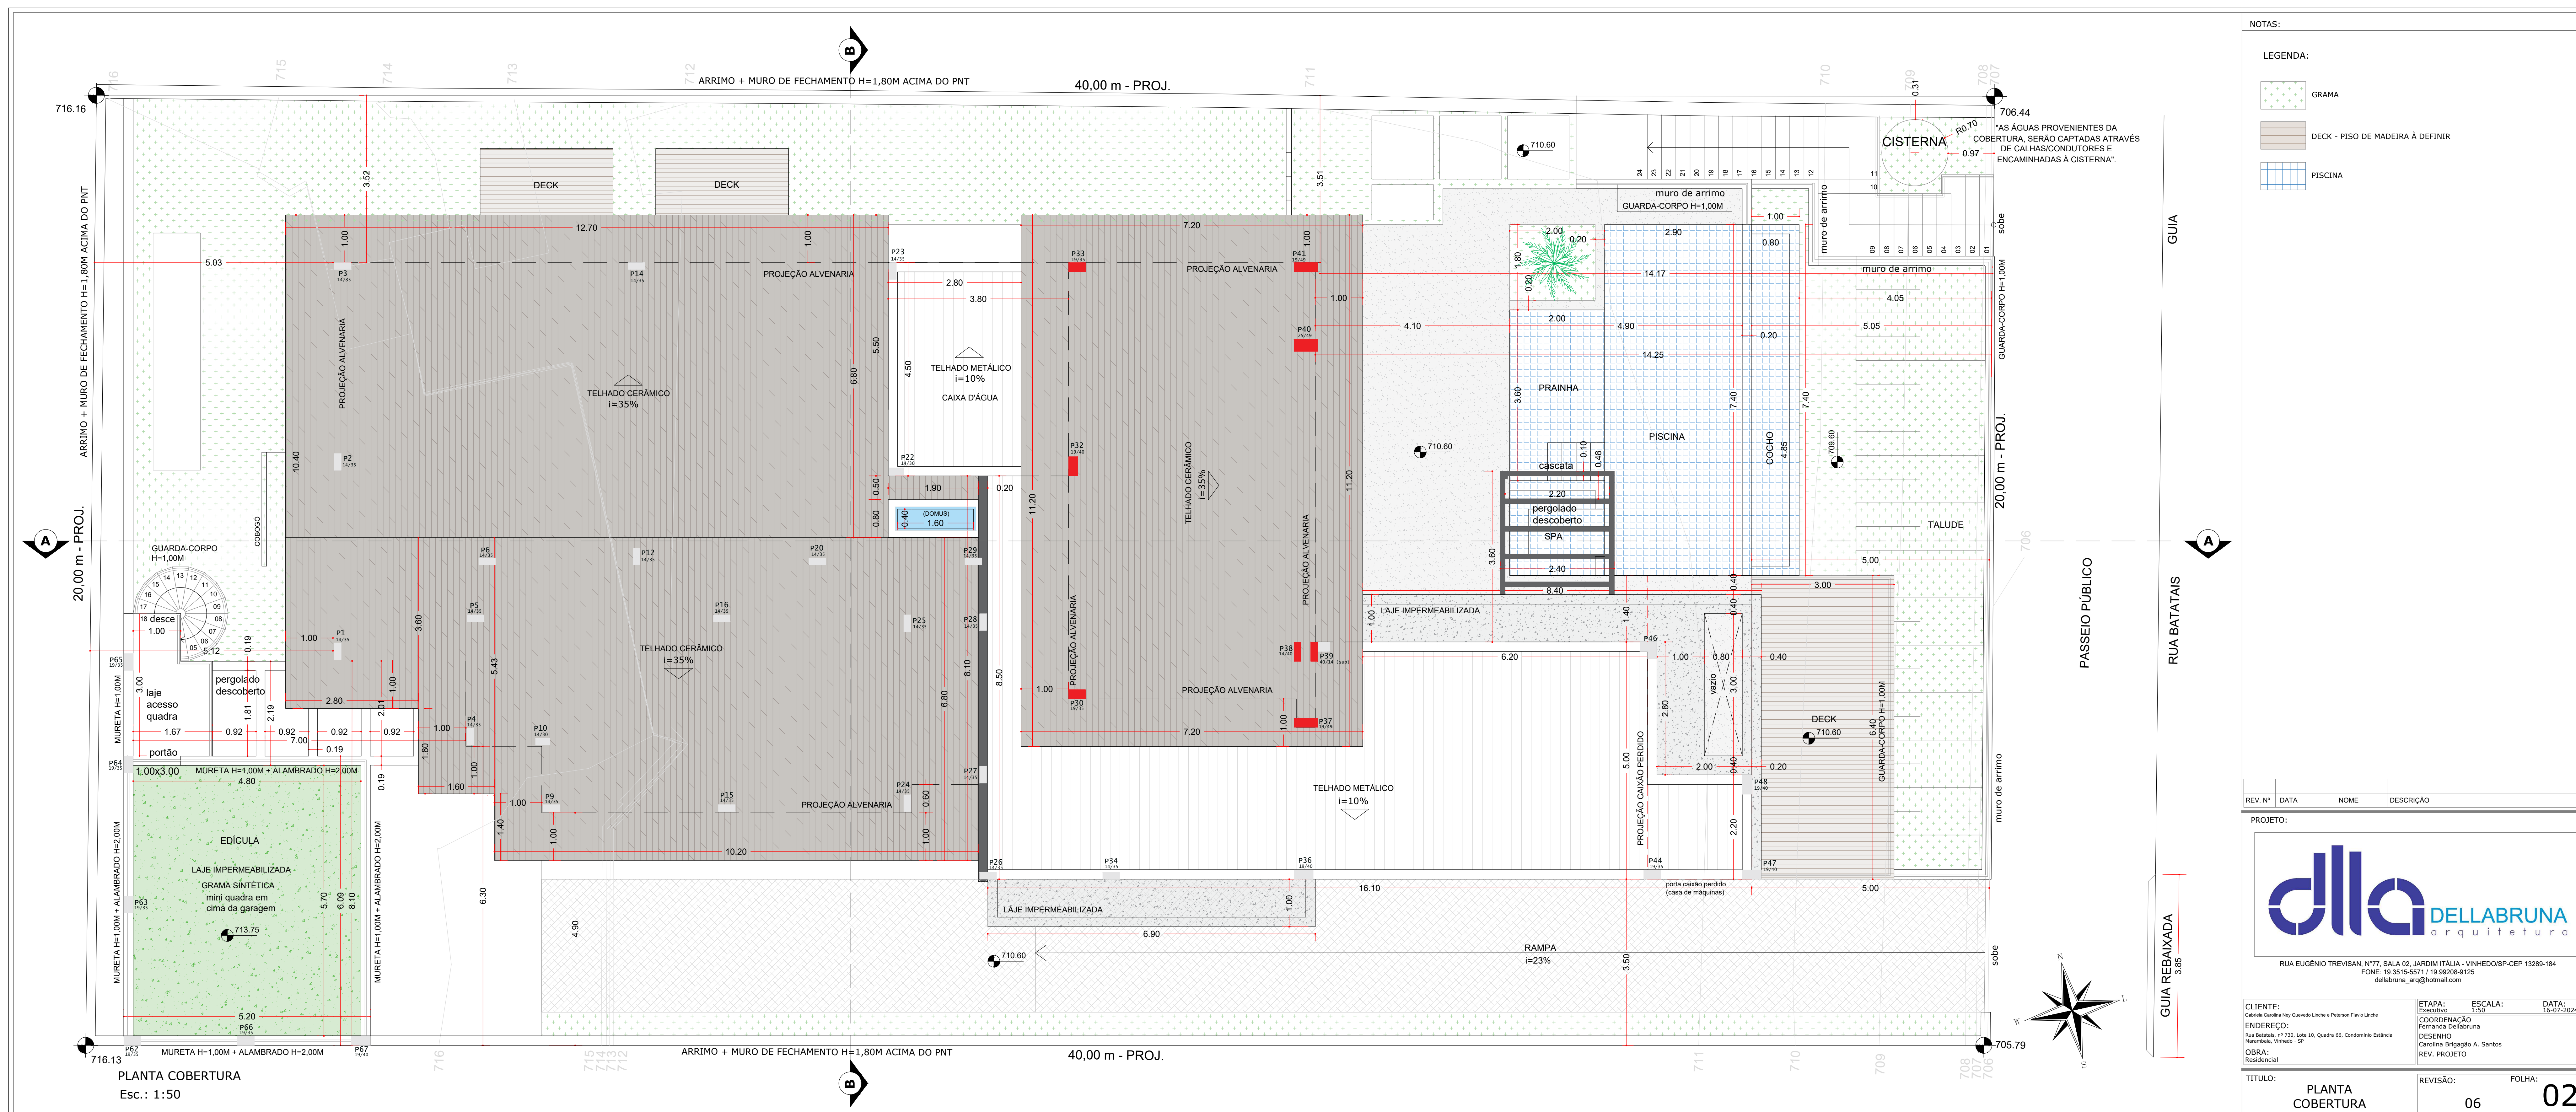

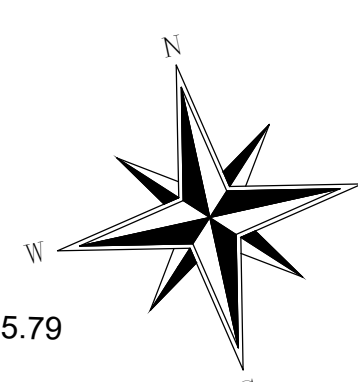

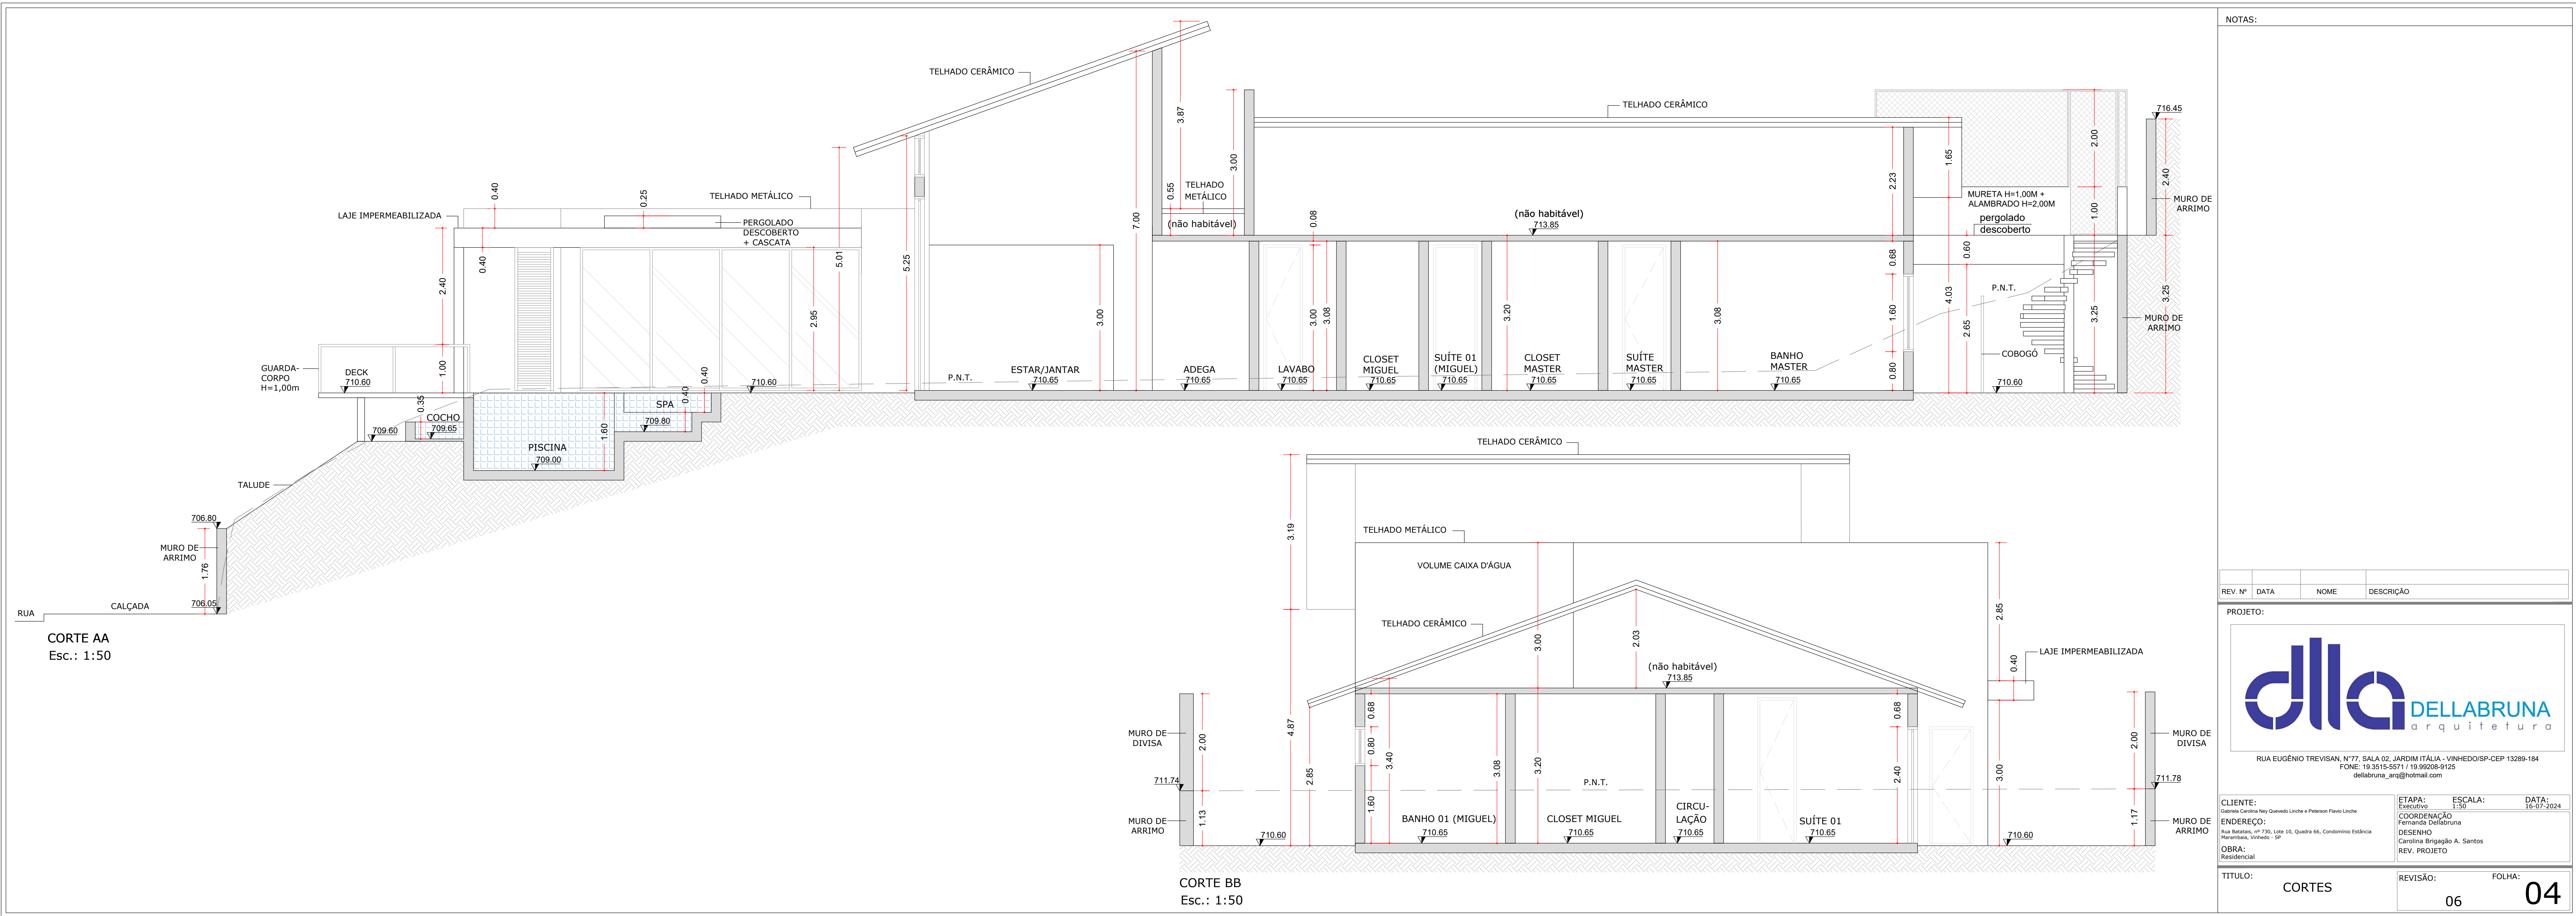


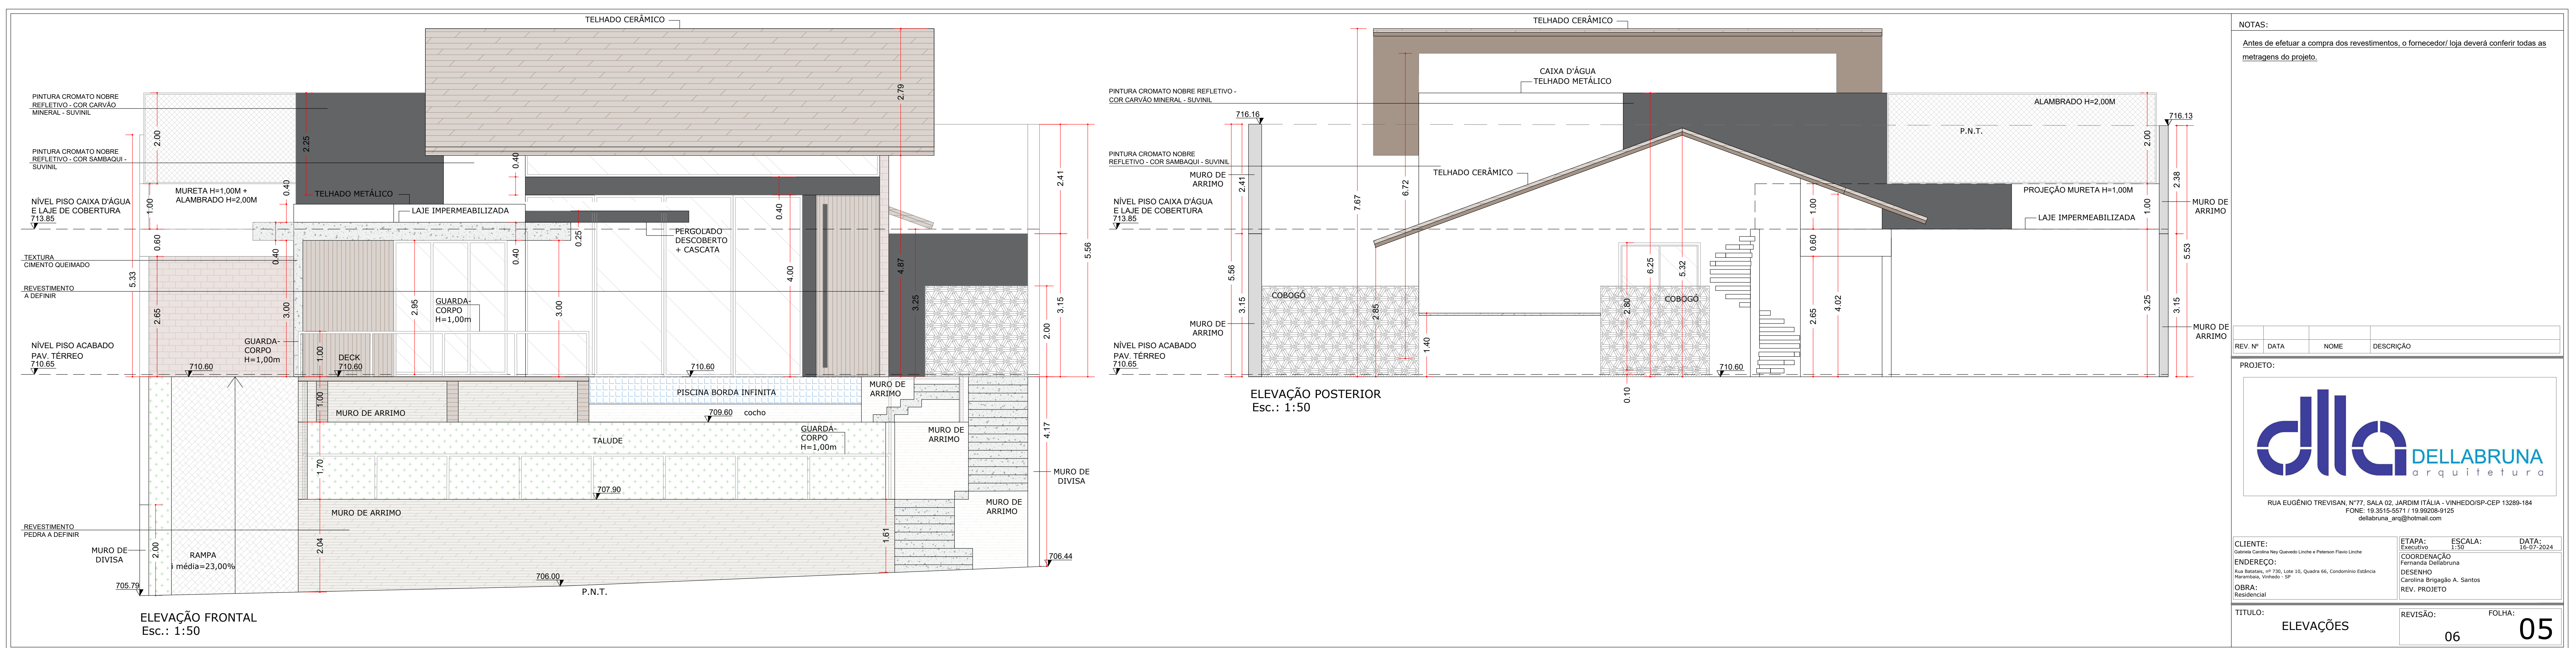







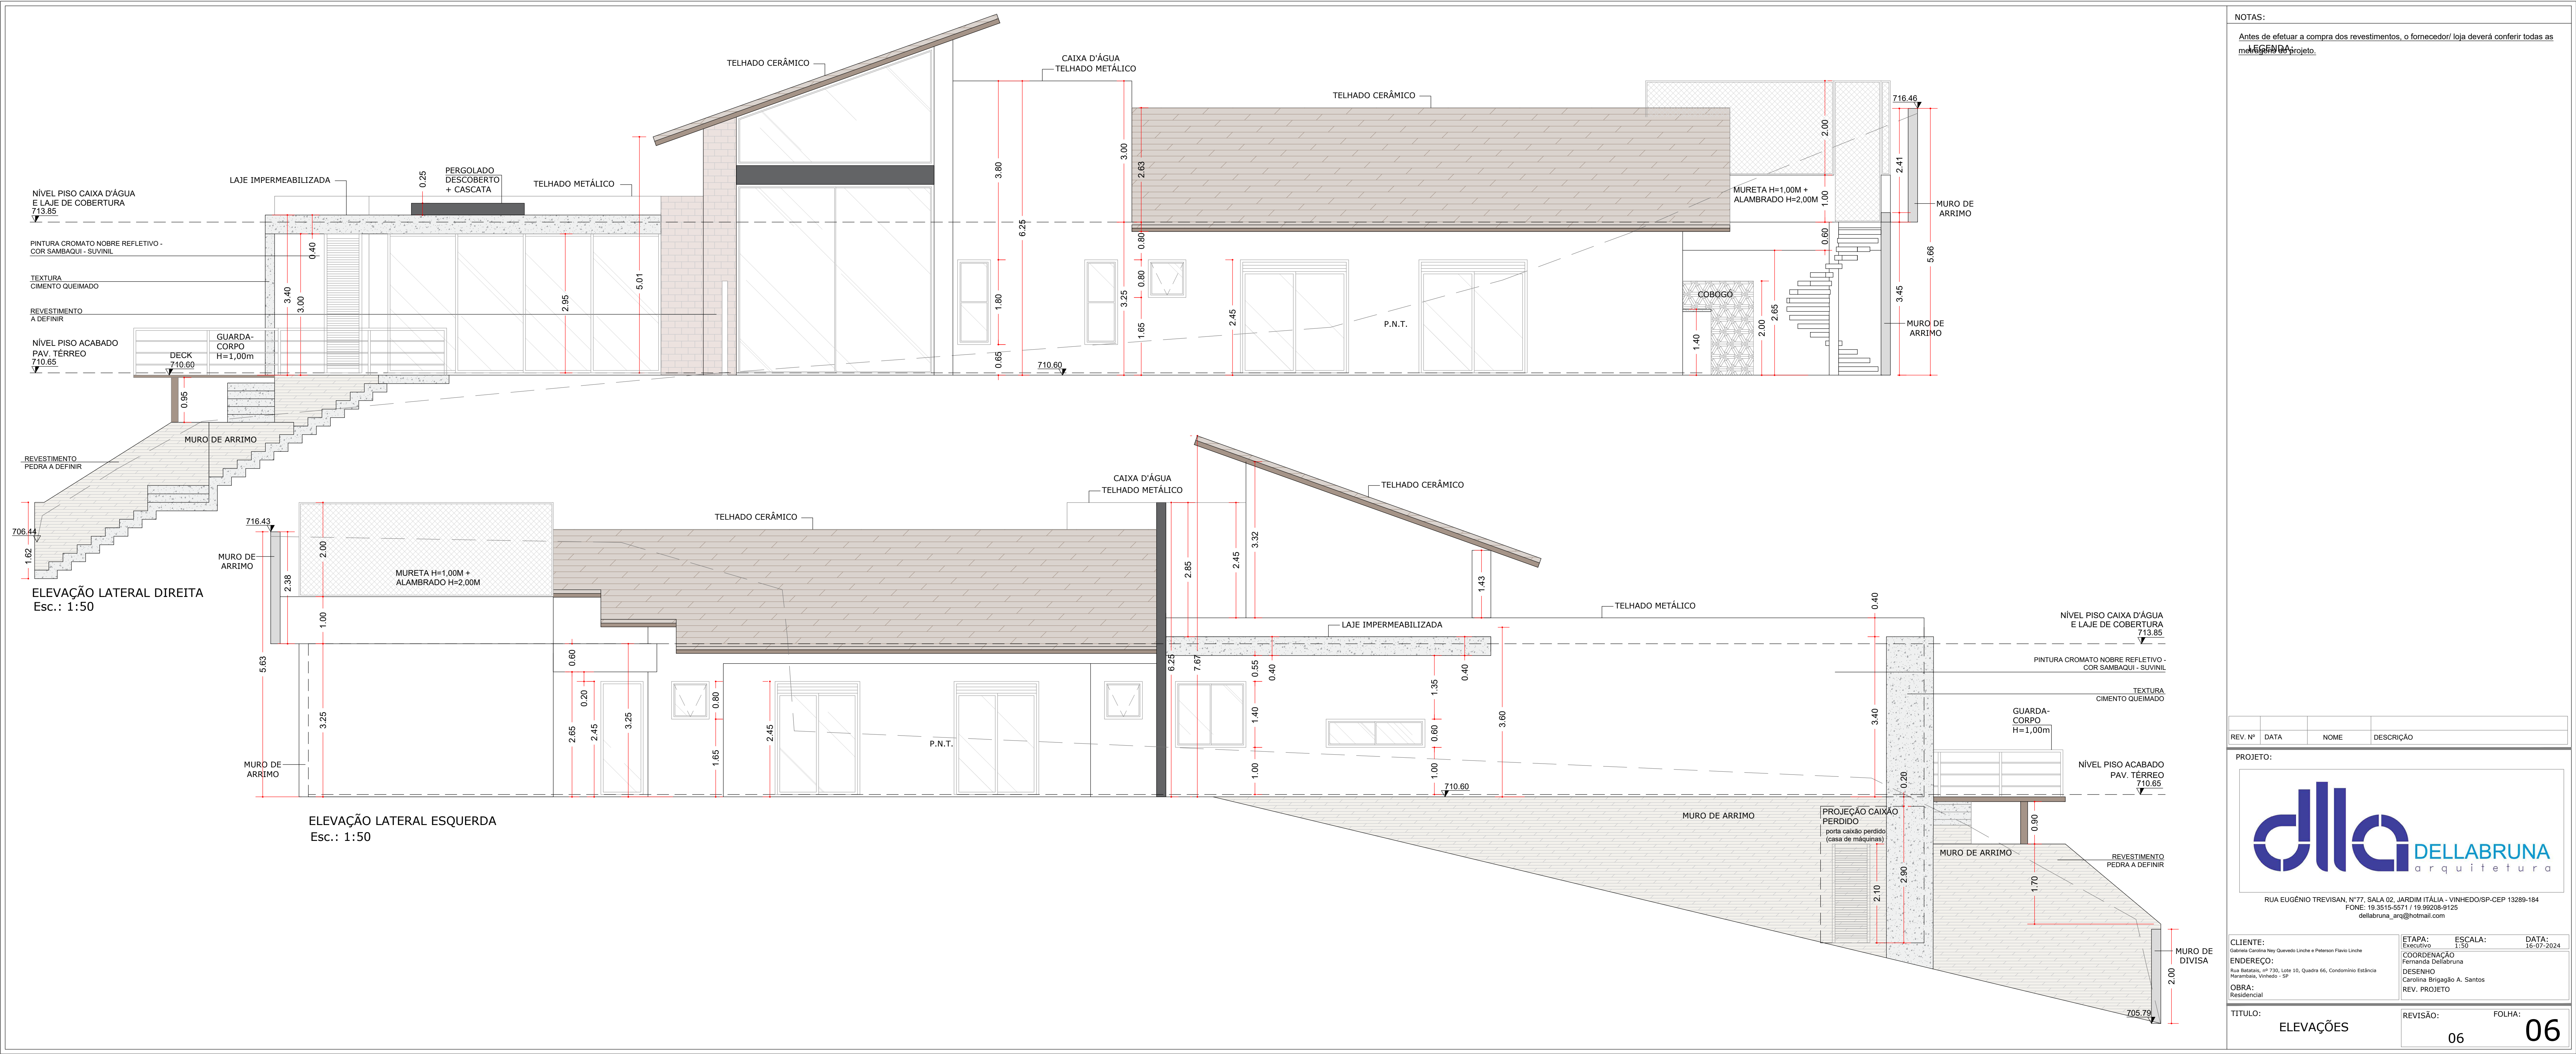




TÍTULO:	PONTOS ELÉTRICOS PAVIMENTO TÉRREO	REVISÃO:	06	FOLHA:	09
---------	--------------------------------------	----------	----	--------	----

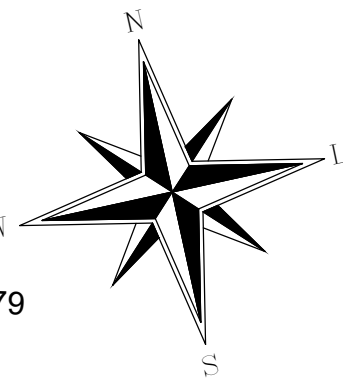


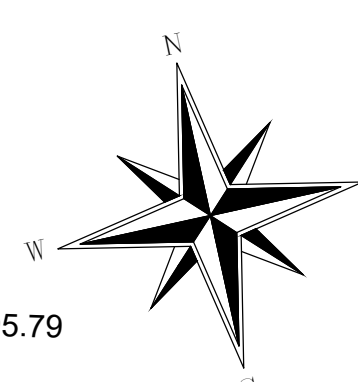

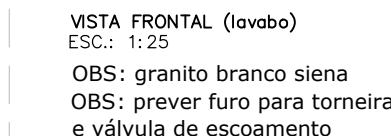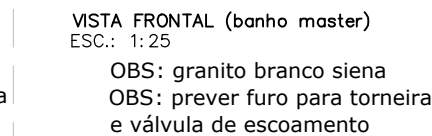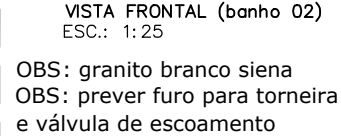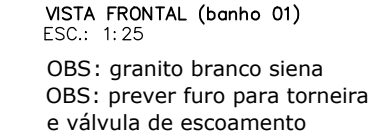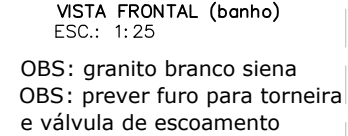
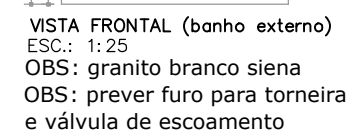


NOTAS:



Antes de efetuar a compra, o fornecedor/loja deverá conferir todas as medidas no local.

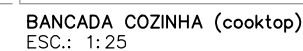


BANCADA COZINHA (cooktop)
ESC.: 1:25

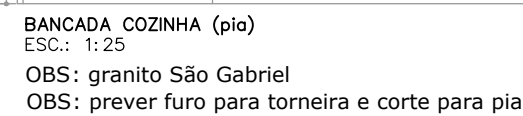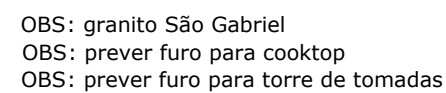

BANCADA COZINHA (pia)
ESC.: 1:25
OBS: granito São Gabriel
OBS: prever furo para torneira e corte para pia

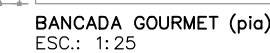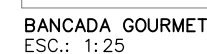

BANCADA GOURMET (pia)
ESC.: 1:25

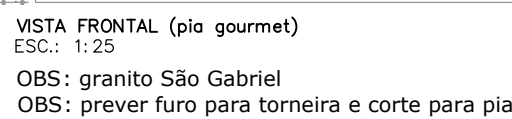

OBS: granito São Gabriel OBS: prever furo para torre de tomadas

PROJETO:



CLIENTE:
Gabriela Carolina Ney Quevedo Linche e Peterson Flavio Linche

ENDERECO:

Rua Batatais, nº 730, Lote 10, Quadra 66, Condomínio Estância
Marambaia, Vinhedo - SP

OBRA:
Construção Residencial Unifamiliar

ETAPA: Executivo	ESCALA: 1:25	DATA: 16-07-2024
---------------------	-----------------	---------------------

COORDENAÇÃO
Fernanda Dellabruna

DESENHO
Carolina Briquação A. Santos



REV. PROJETO

TITULO:
BANCADAS


REVISÃO:	FOLHA:
----------	--------

06


11

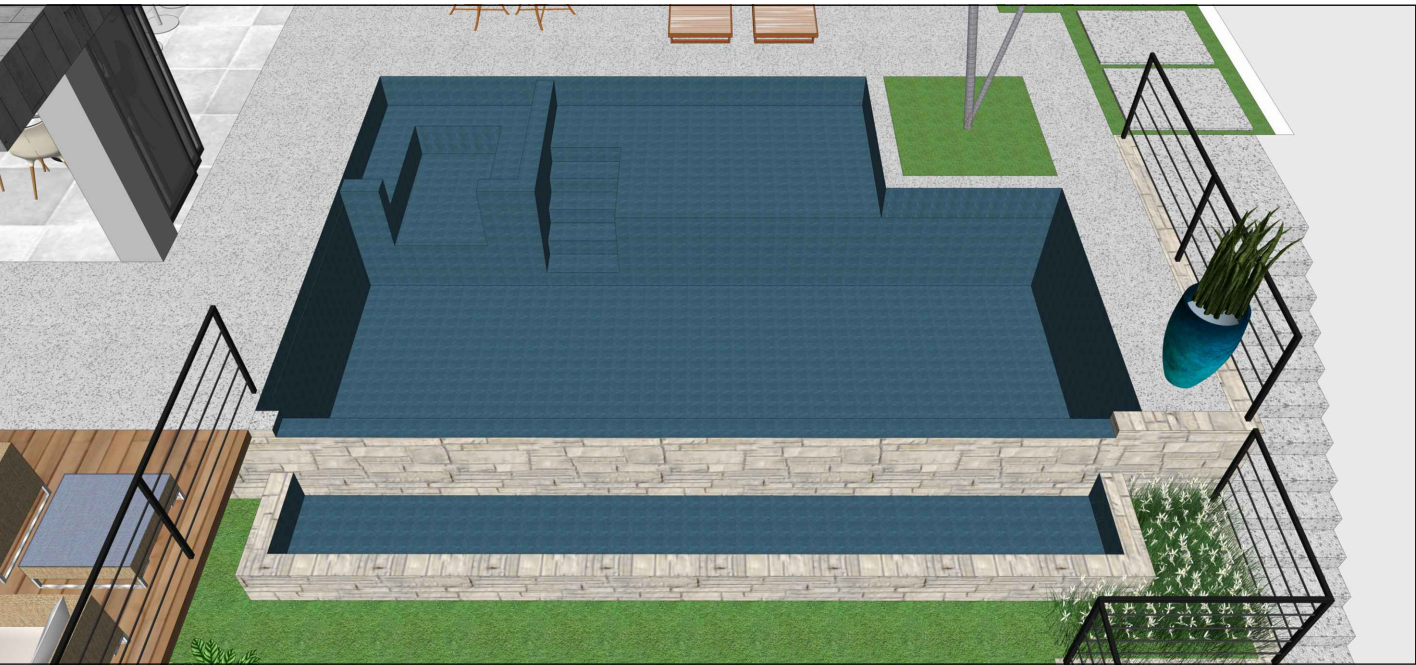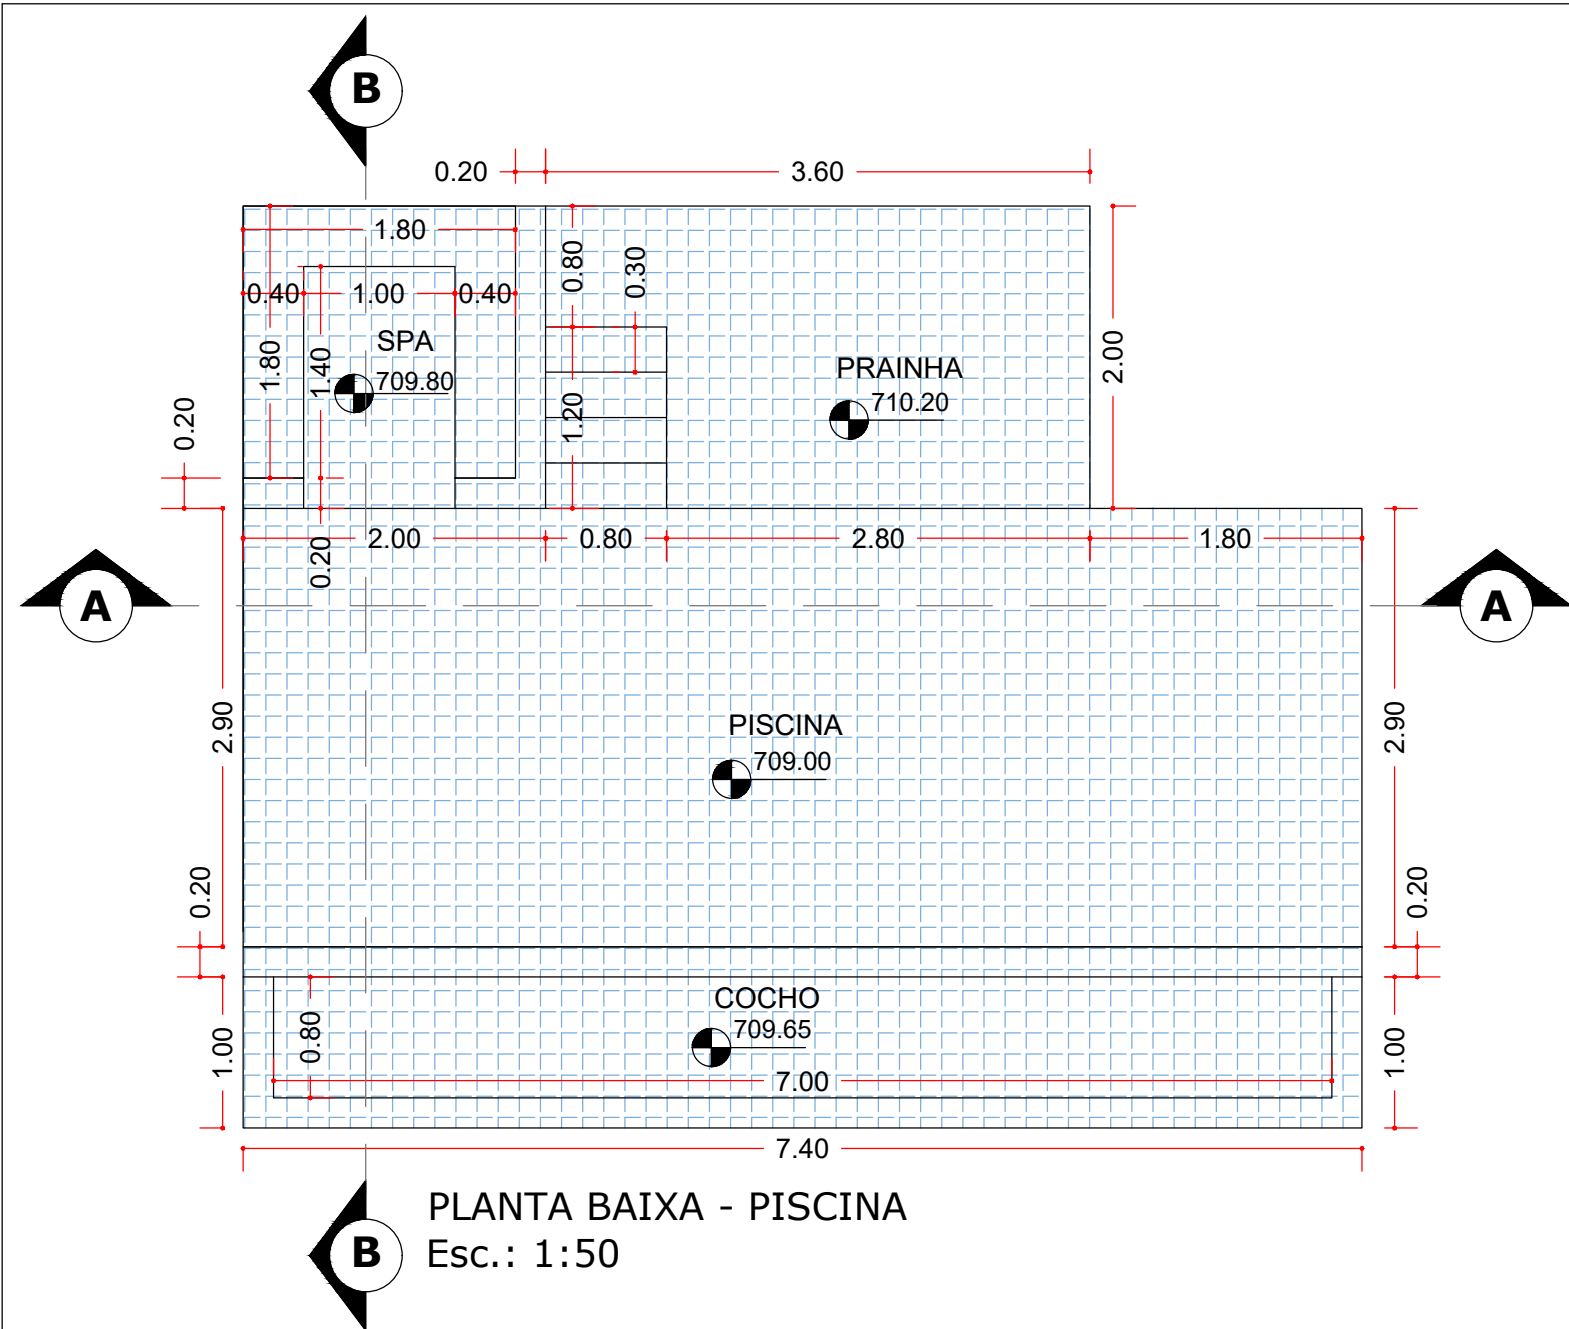


PERSPECTIVA SEM ESCALA

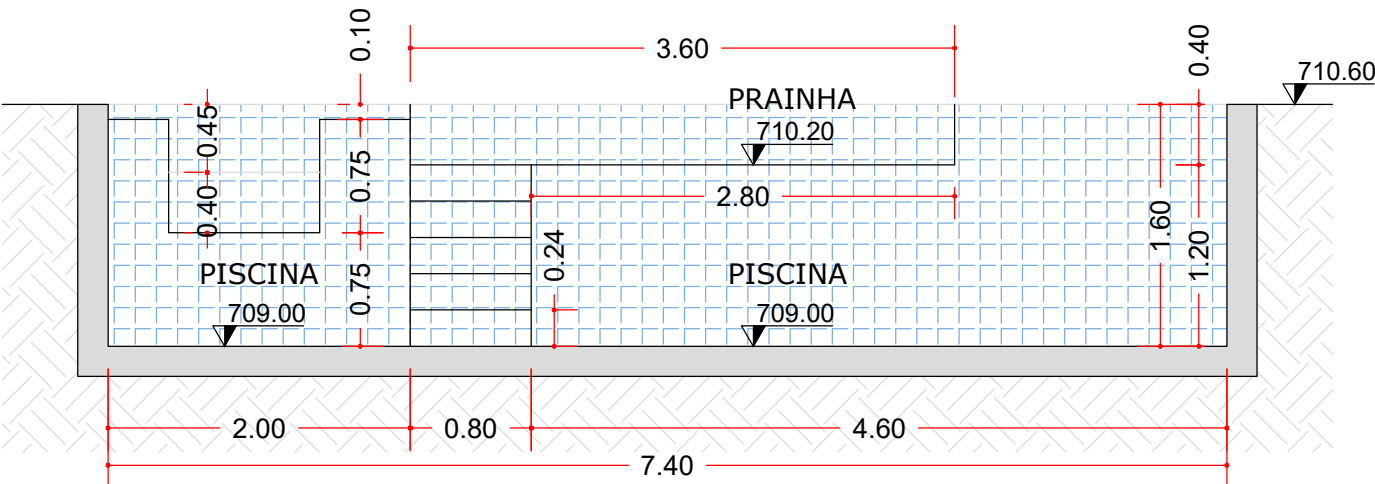

CORTE AA
Esc.: 1:50

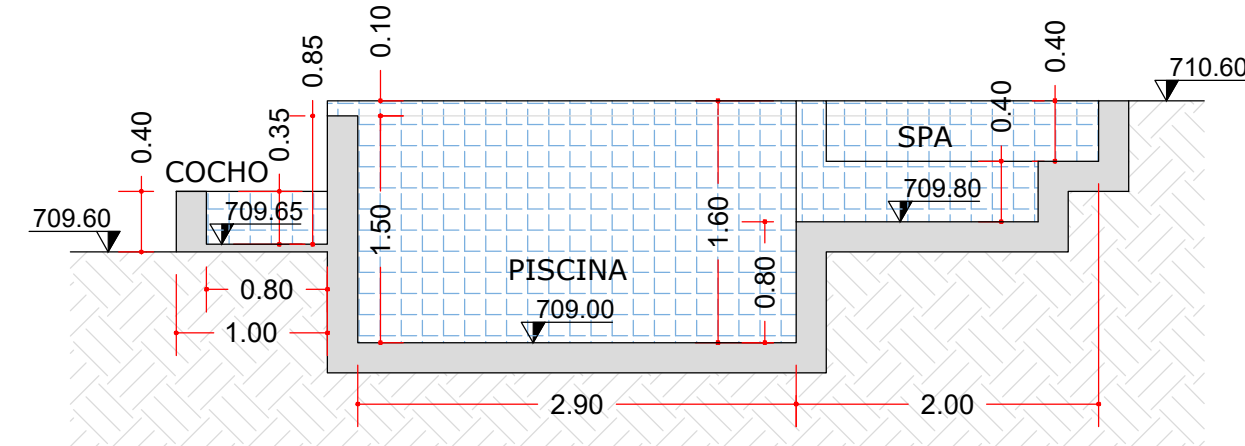

CORTE BB
Esc.: 1:50

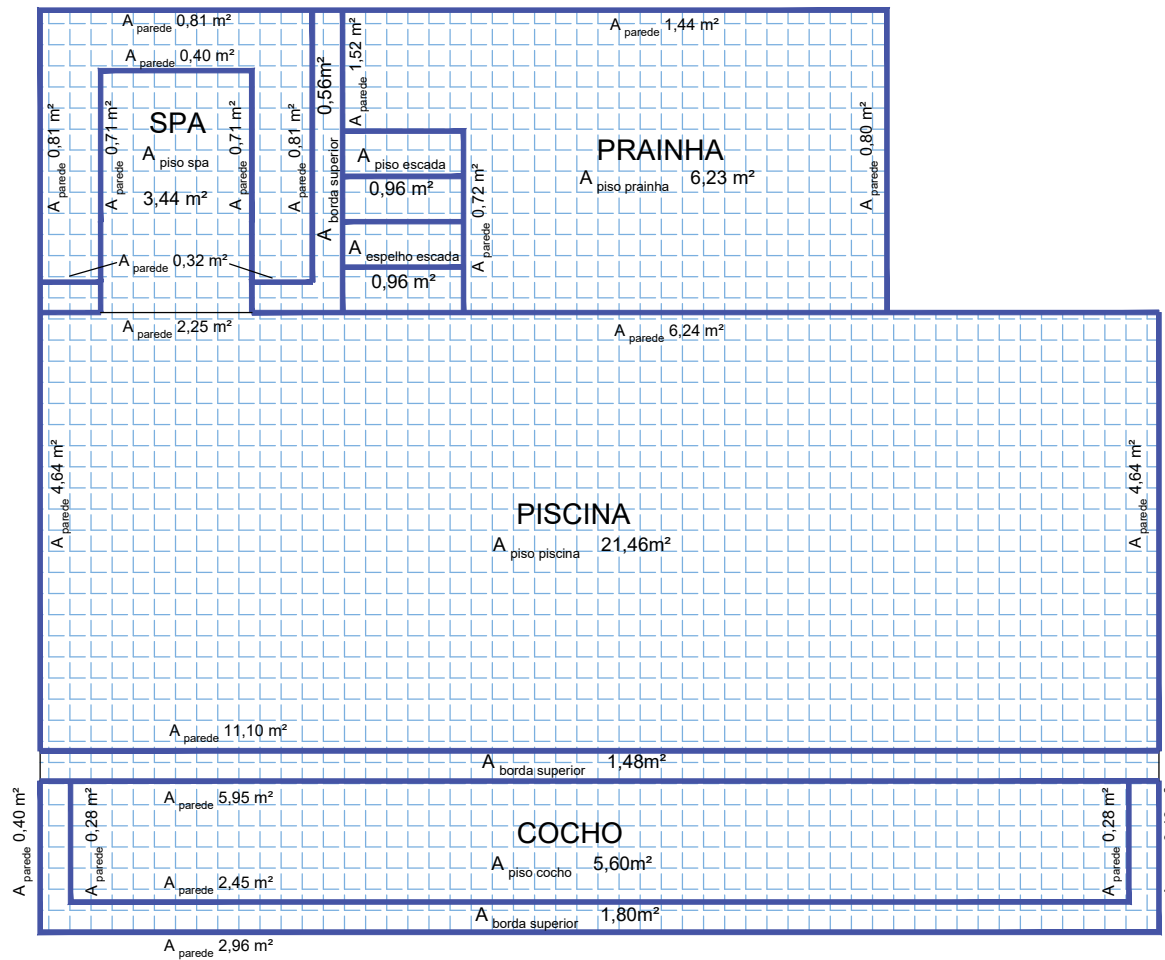

PLANTA DE REVESTIMENTO - PISCINA
Esc.: 1:50

REVESTIMENTO BARLAVENTO CARIBBEAN 29,5X29,5 - PORTOBELLO
A total piso 37,69 m²
A total parede 43,93m²
A total geral 81,62 m²

REVESTIMENTO PIETRA LOMBARDA EXTERNO 120x120 - PORTOBELLO
A total parede 11,51m²
(5,95+2,96+0,40+0,40+1,80)

NOTAS:

- PAREDES COM REVESTIMENTO NEUTRO ACOMPANHANDO O PISO
- REVESTIMENTO BARLAVENTO CARIBBEAN 29,5X29,5 - PORTOBELLO

Antes de efetuar a compra dos revestimentos, o fornecedor/ loja deverá conferir todas as metragens do projeto.

REV. Nº	DATA	NOME	DESCRIÇÃO
---------	------	------	-----------


PROJETO:




RUA EUGÊNIO TREVISAN, Nº77, SALA 02, JARDIM ITÁLIA - VINHEDO/SP-CEP 13.280-00
FONE: 19.3515-5571 / 19.99208-9125
dellabruna_arq@hotmail.com

CLIENTE: Gabriela Carolina Ney Quevedo Linche e Peterson Flavio Linche	ETAPA: Executivo	ESCALA: 1:50	DATA: 16-07-2024
ENDEREÇO: Rua Batatais, nº 730, Lote 10, Quadra 66, Condomínio Estância Marambaia, Vinhedo - SP	COORDENAÇÃO Fernanda Dellabruna	DESENHO Carolina Brigagão A. Santos	REV. PROJETO
OBRA: Construção Residencial Unifamiliar			


TITULO: DETALHE PISCINA	REVISÃO: 06	FOLHA: 12
----------------------------	----------------	--------------

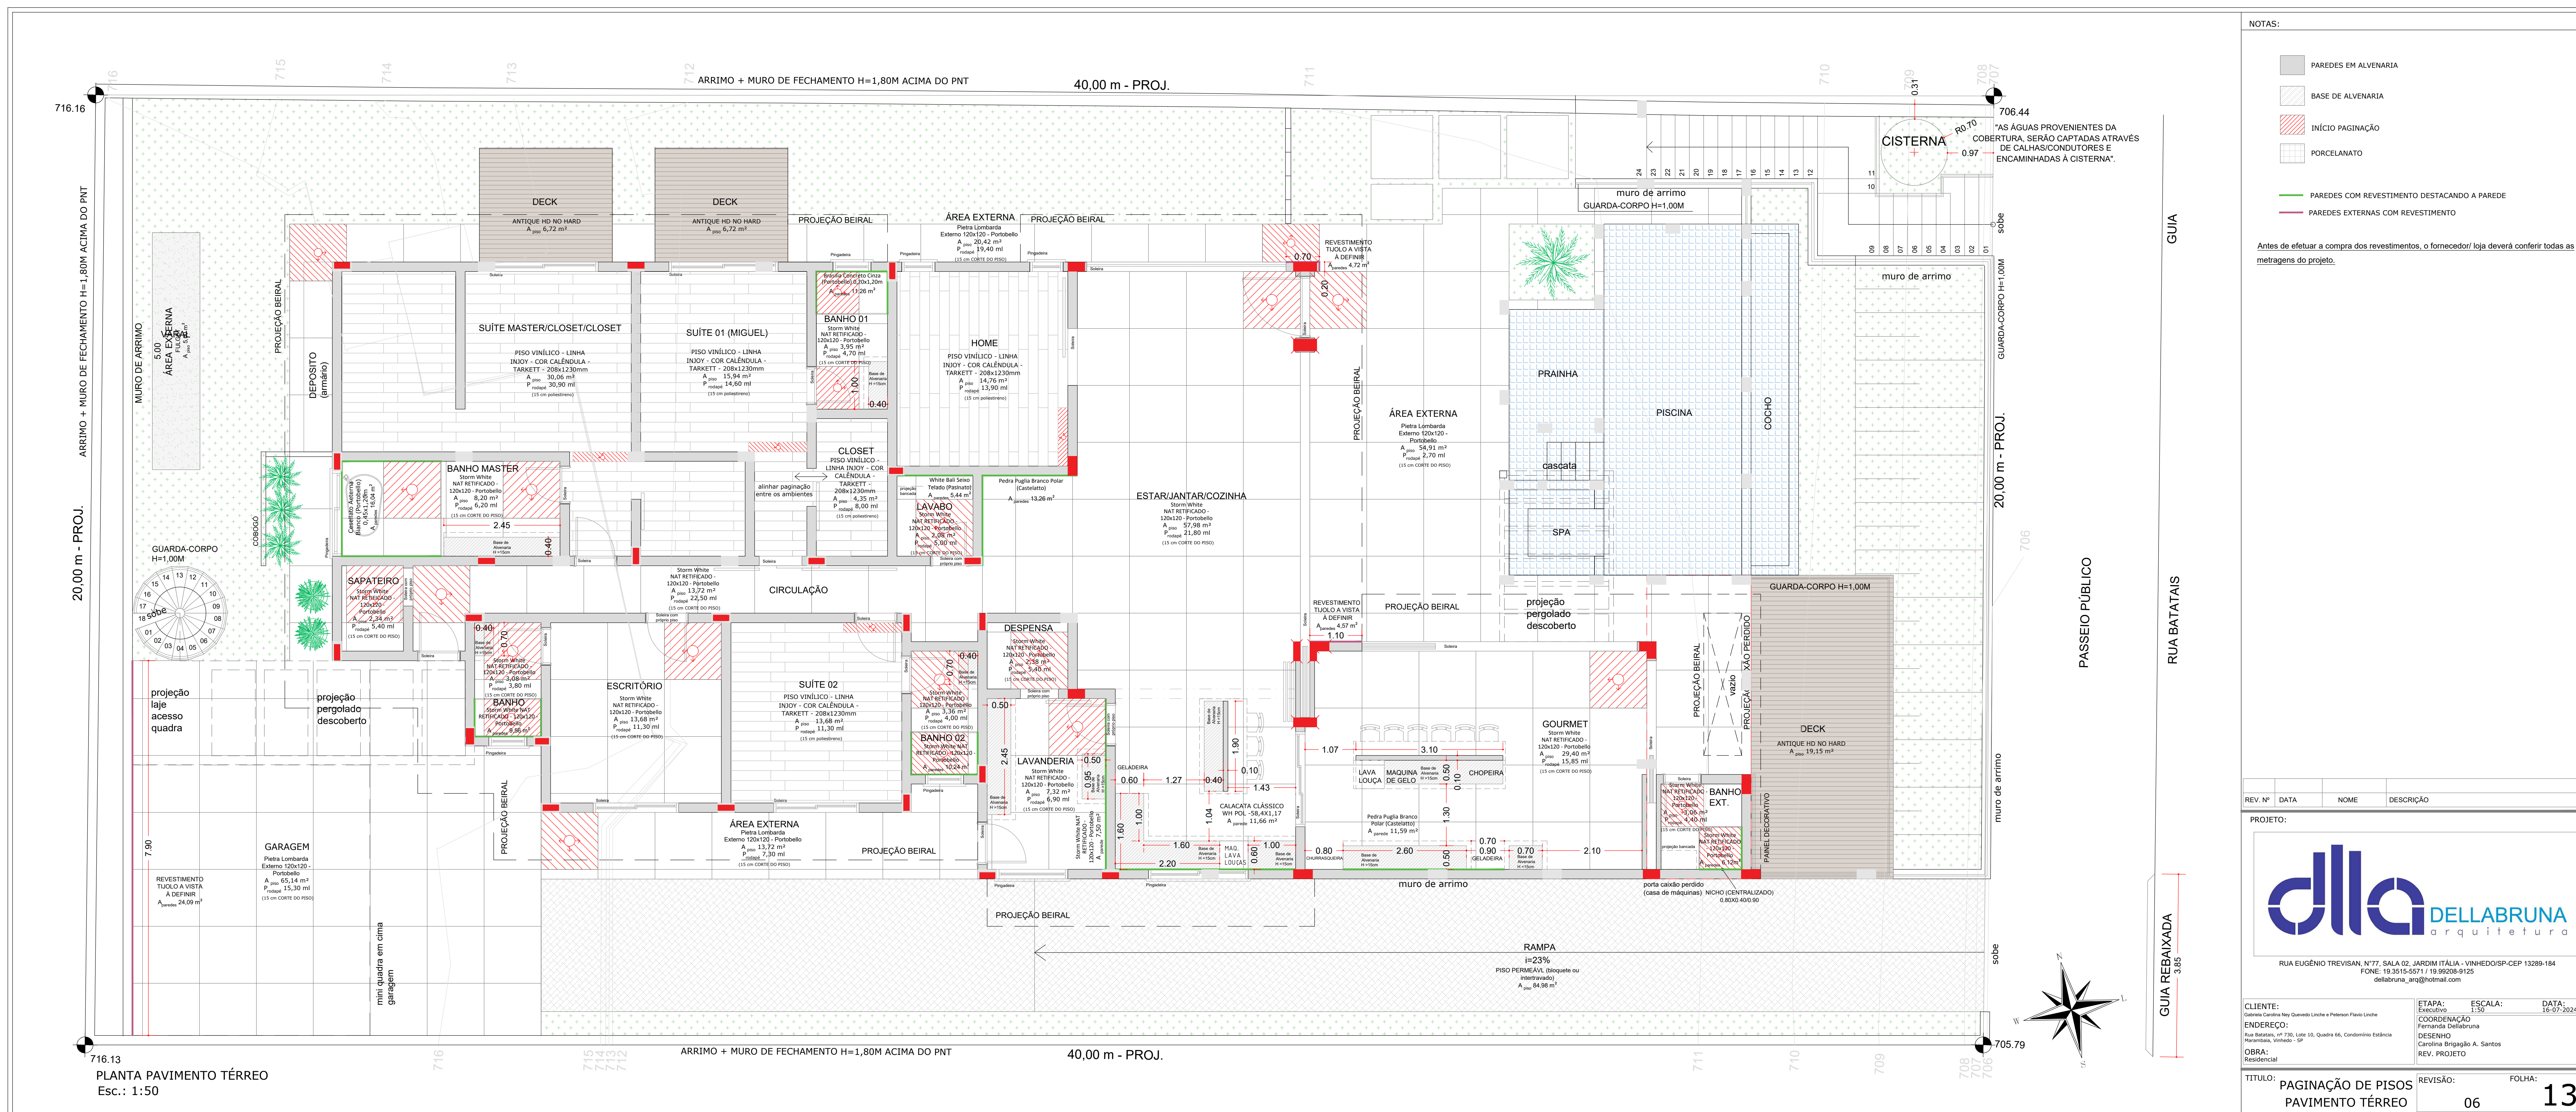

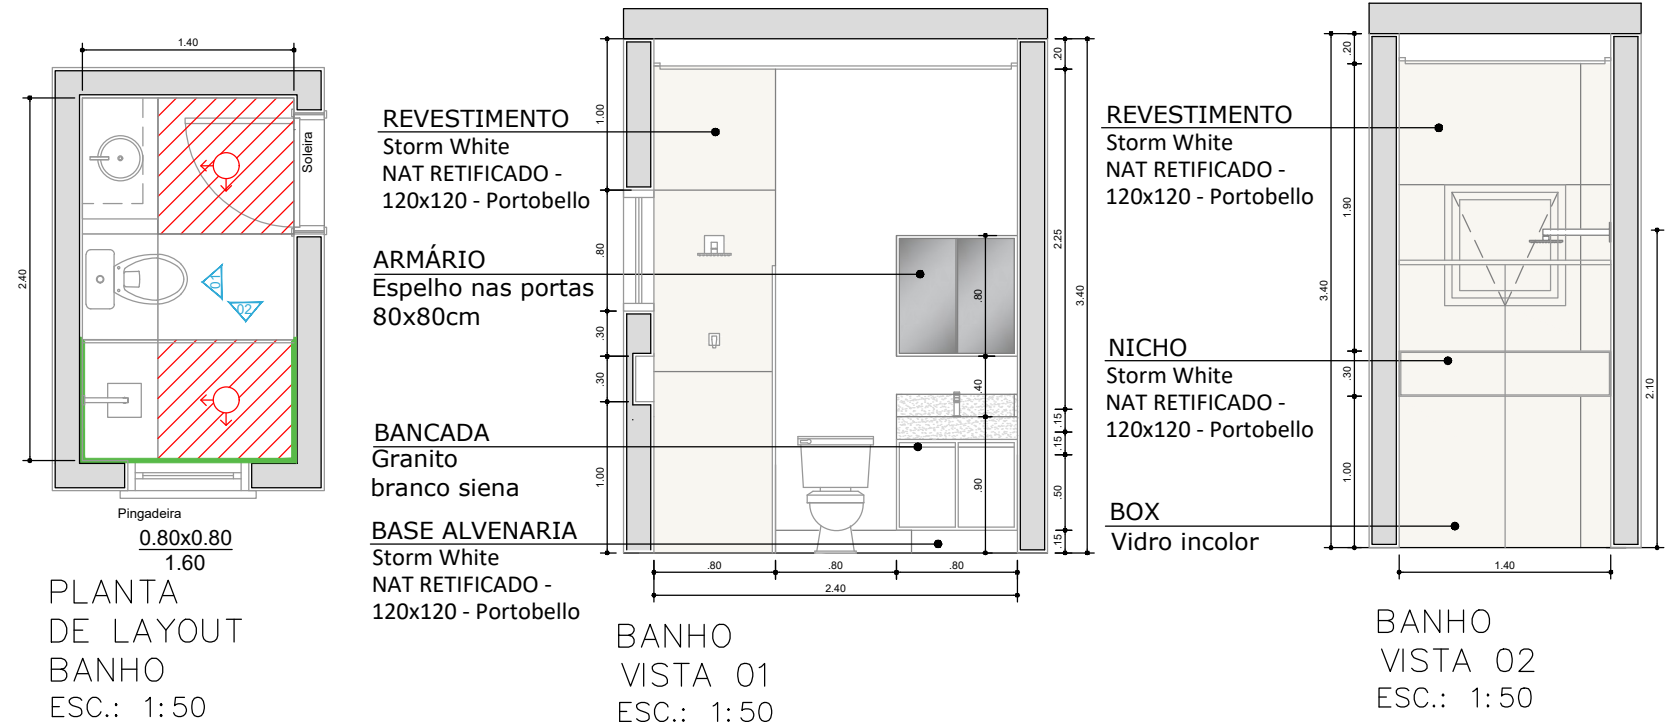


PLANTA DE LAYOUT
BANHO
ESC.: 1:50

OBS: paginação do porcelanato das paredes deve coincidir com a paginação do porcelanato do piso.

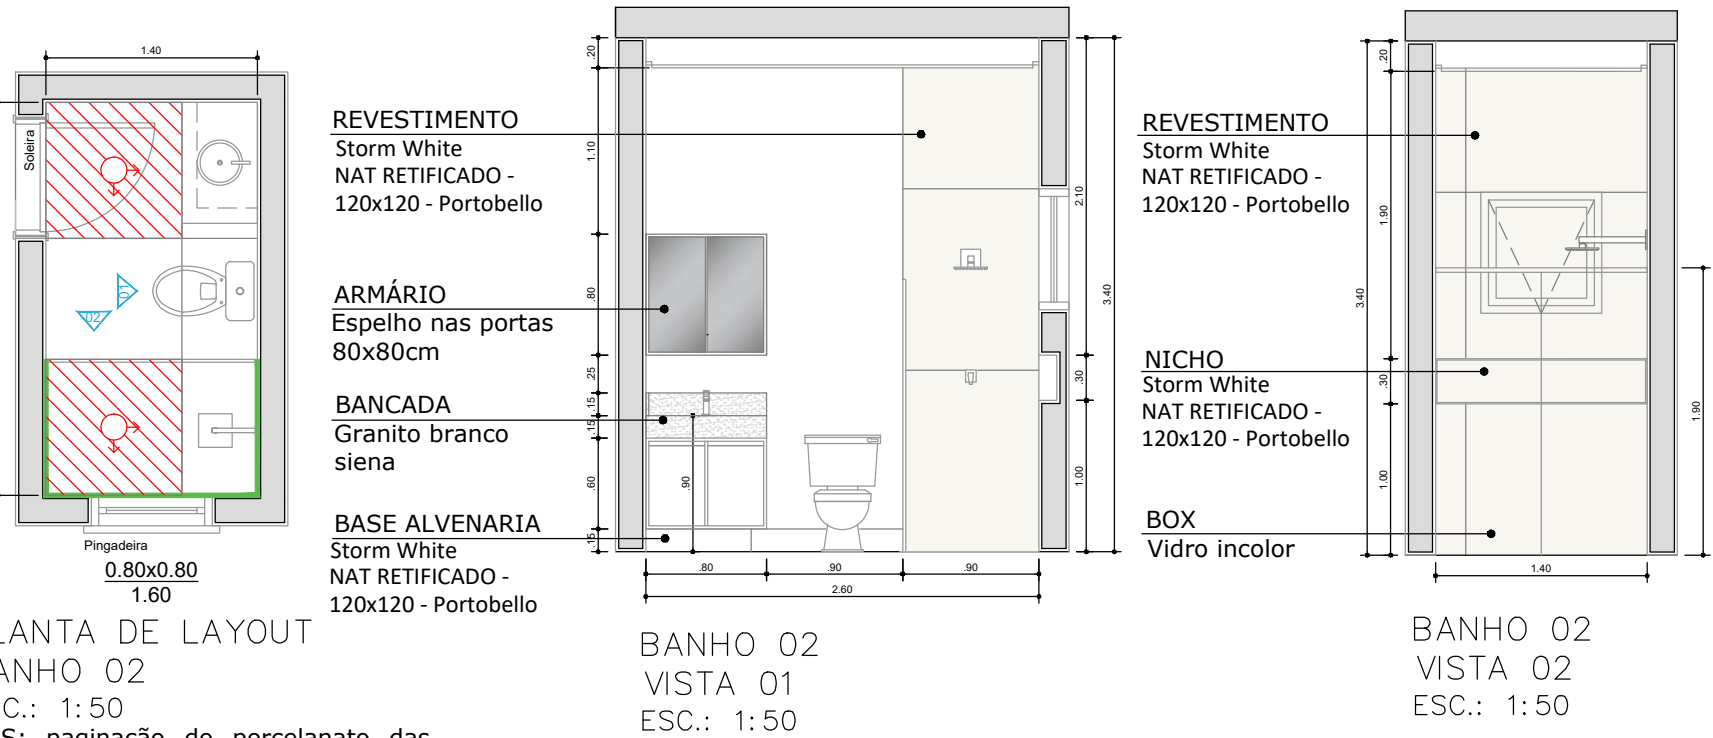


PLANTA DE LAYOUT
BANHO 02
ESC.: 1:50

OBS: paginação do porcelanato das paredes deve coincidir com a paginação do porcelanato do piso.

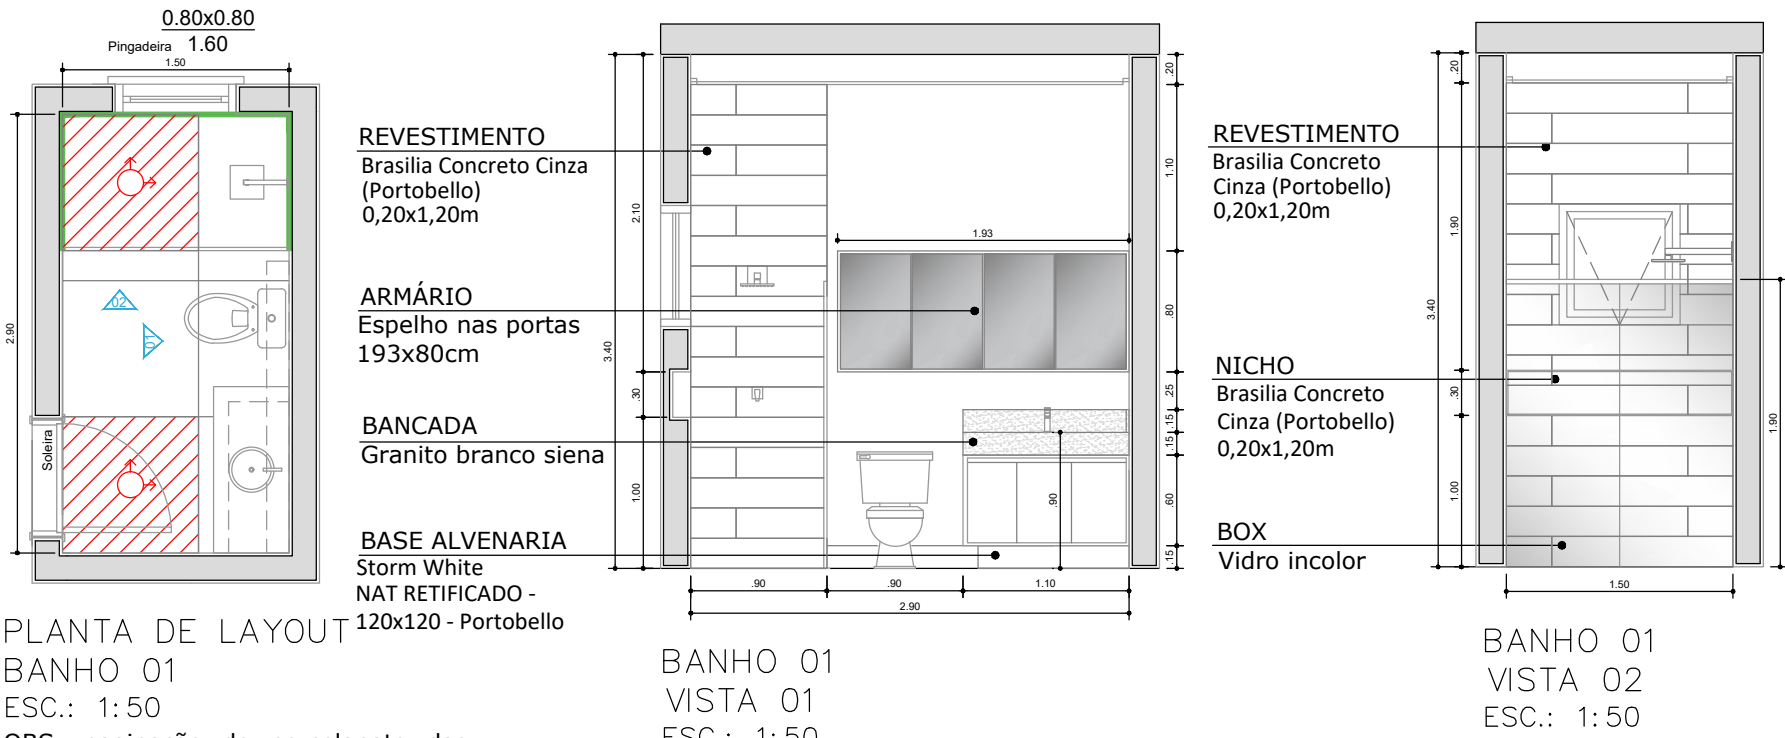

PLANTA DE LAYOUT
BANHO 01
ESC.: 1:50

OBS: paginação do porcelanato das paredes deve coincidir com a paginação do porcelanato do piso.

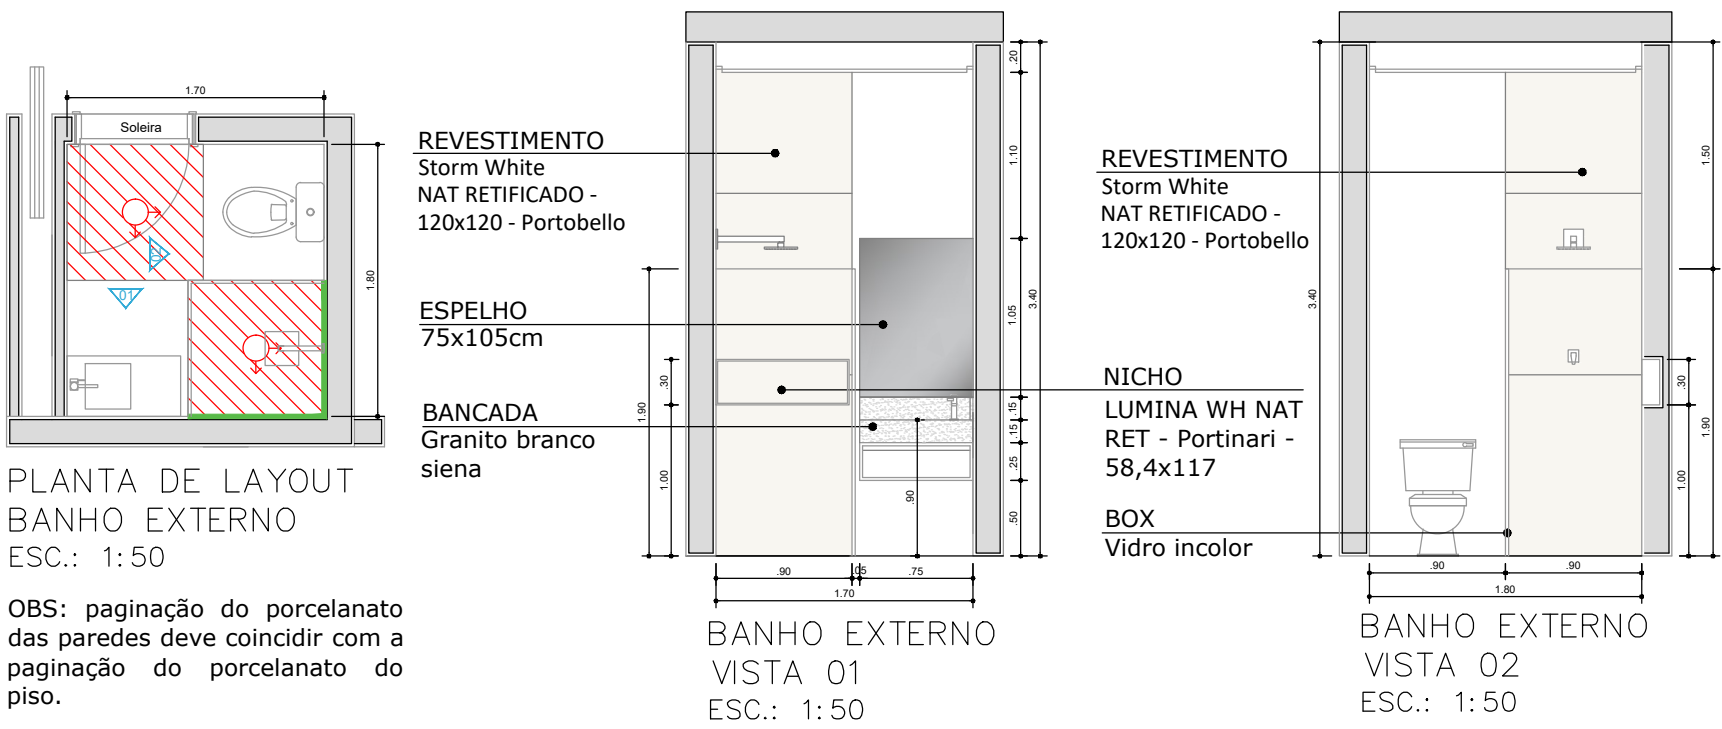

PLANTA DE LAYOUT
BANHO EXTERNO
ESC.: 1:50

OBS: paginação do porcelanato das paredes deve coincidir com a paginação do porcelanato do piso.

NOTAS:

VERIFICAR ALTURAS BANCADAS DE ACORDO COM MODELO DAS CUBAS;
CONFERIR MEDIDAS NO LOCAL;

Antes de efetuar a compra dos revestimentos, o fornecedor/ loja deverá conferir todas as metragens do projeto.

REV. Nº	DATA	NOME	DESCRIÇÃO
---------	------	------	-----------

PROJETO:



RUA EUGÊNIO TREVISAN, Nº77, SALA 02, JARDIM ITÁLIA - VINHEDO/SP-CEP 13.280-00
FONE: 19.3515-5571 / 19.99208-9125
dellabruna_arq@hotmail.com

CLIENTE: Gabriela Carolina Ney Quevedo Linche e Peterson Flavio Linche	ETAPA: Executivo	ESCALA: 1:50	DATA: 16-07-2024
ENDEREÇO: Rua Batatais, nº 730, Lote 10, Quadra 66, Condomínio Estância Marambaia, Vinhedo - SP	COORDENAÇÃO Fernanda Dellabruna	DESENHO Carolina Brigagão A. Santos	REV. PROJETO
OBRA: Construção Residencial Unifamiliar			

TITULO:
PAGINAÇÕES

REVISÃO:	FOLHA:
06	14

