

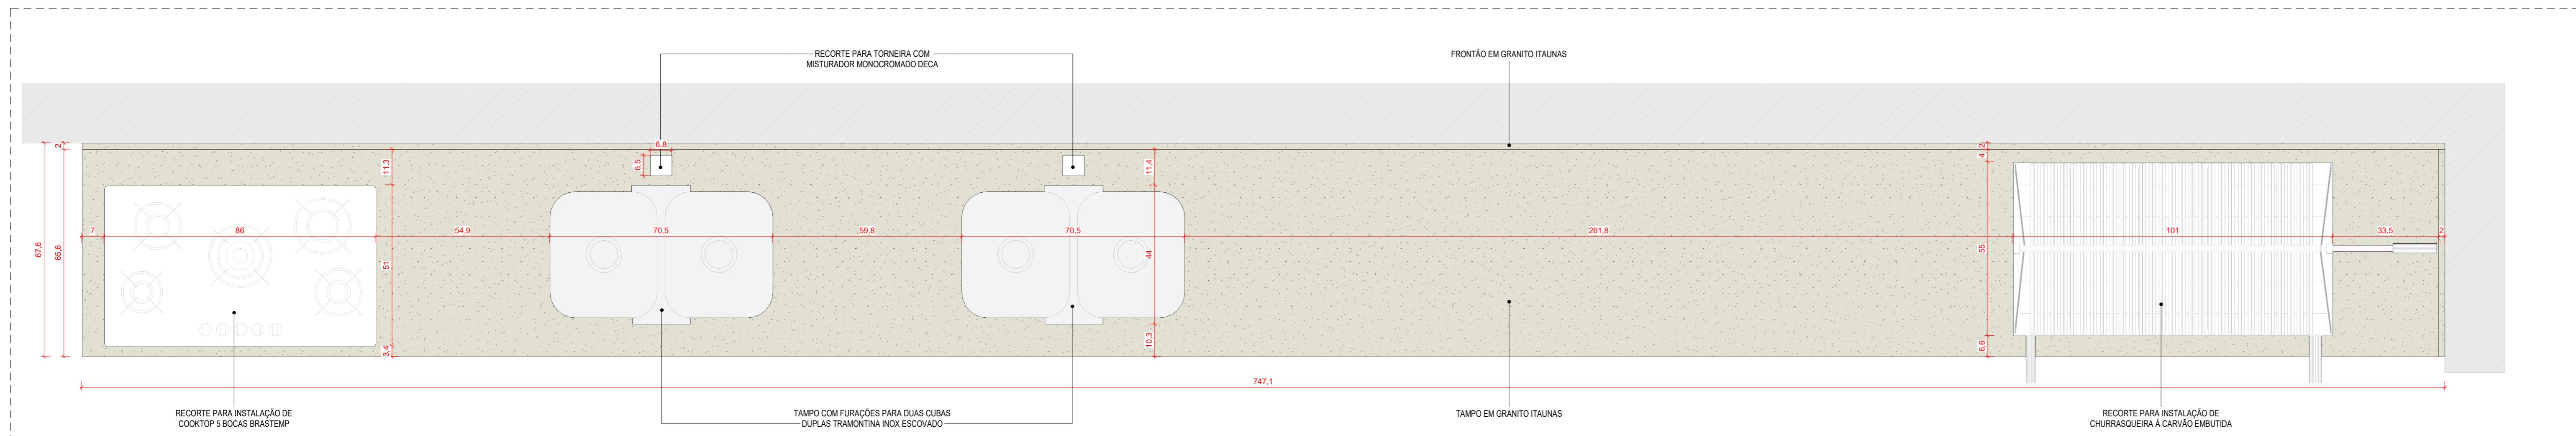
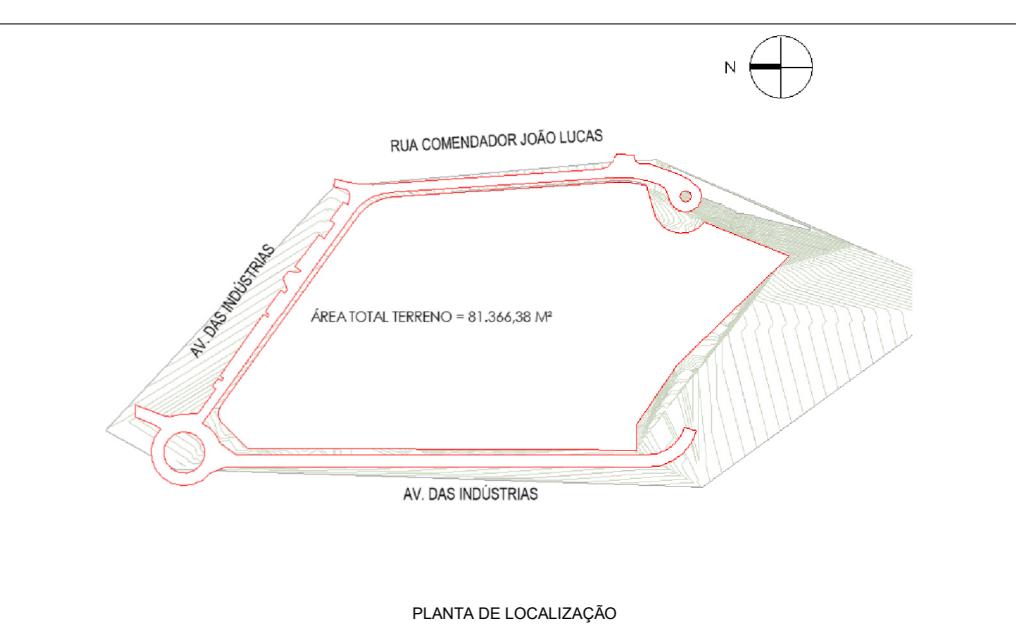


| CÓD. | DIM. | MATERIAL | ACABAMENTO | FERRAGENS | QNT. |
|------|--------|--|--|---|------|
| PNT1 | PN1010 | PORTA DE ABRIR, UMA FOLHA DE MADERA | PINTURA NA COR BRANCA | FERRAGENS DORMA E FECHADURA PADO | 2 |
| PNT1 | PN1014 | PORTA EM LAMINADO MELAMÍNICO NA COR GRANITE DA MARCA DIVINISYSTEM | PINTURA PARA BOX, 800X1450MM, H=1450MM, LARGURA 1000MM, LIVRE/OCUPADO, COM GRANITE | PORTA PARA BOX, 800X1450MM, H=1450MM, LARGURA 1000MM, LIVRE/OCUPADO, COM GRANITE | 7 |
| PNT1 | PN1014 | PORTA EM LAMINADO MELAMÍNICO NA COR GRANITE DA MARCA DIVINISYSTEM | PINTURA PARA BOX, 800X1450MM, H=1450MM, LARGURA 1000MM, LIVRE/OCUPADO, COM GRANITE | PORTA PARA BOX, 800X1450MM, H=1450MM, LARGURA 1000MM, LIVRE/OCUPADO, COM GRANITE | 2 |
| PNT1 | PN1022 | PORTA EM CHAPA DE AÇO CORTA-FOGO | PINTURA NA COR RAL 9002 | FERRAGENS DORMA E FECHADURA PADO | 2 |
| PNT1 | PN1022 | PORTA EM CHAPA DE AÇO CORTA-FOGO | PINTURA NA COR RAL 9002 | FERRAGENS DORMA E FECHADURA PADO | 1 |
| PNT1 | PN1022 | PORTA DE ABRIR, UMA FOLHA DE MADERA | PINTURA NA COR BRANCA | FERRAGENS DORMA E FECHADURA PADO | 2 |
| PNT1 | PN1022 | PORTA DE ABRIR, UMA FOLHA DE MADERA | PINTURA NA COR BRANCA | FERRAGENS DORMA E FECHADURA PADO | 4 |
| PNT1 | PN1022 | PORTA DE COBERTURA, DUAS FOLHAS DE VIDRO LAMINADO INCOLOR E ANODIZADO | PINTURA ELETROSTÁTICA NA COR RAL 9002 | FERRAGENS DORMA E FECHADURA PADO E TRILHOS DE ROLAMENTO EM ALUMÍNIO | 4 |
| PNT1 | PN1022 | PORTA DE COBERTURA, QUATRO FOLHAS COM VIDRO LAMINADO INCOLOR E ANODIZADO | PINTURA ELETROSTÁTICA NA COR RAL 9002 | FERRAGENS DORMA E FECHADURA PADO E TRILHOS DE ROLAMENTO EM ALUMÍNIO INCOLOR E AMARELO | 2 |

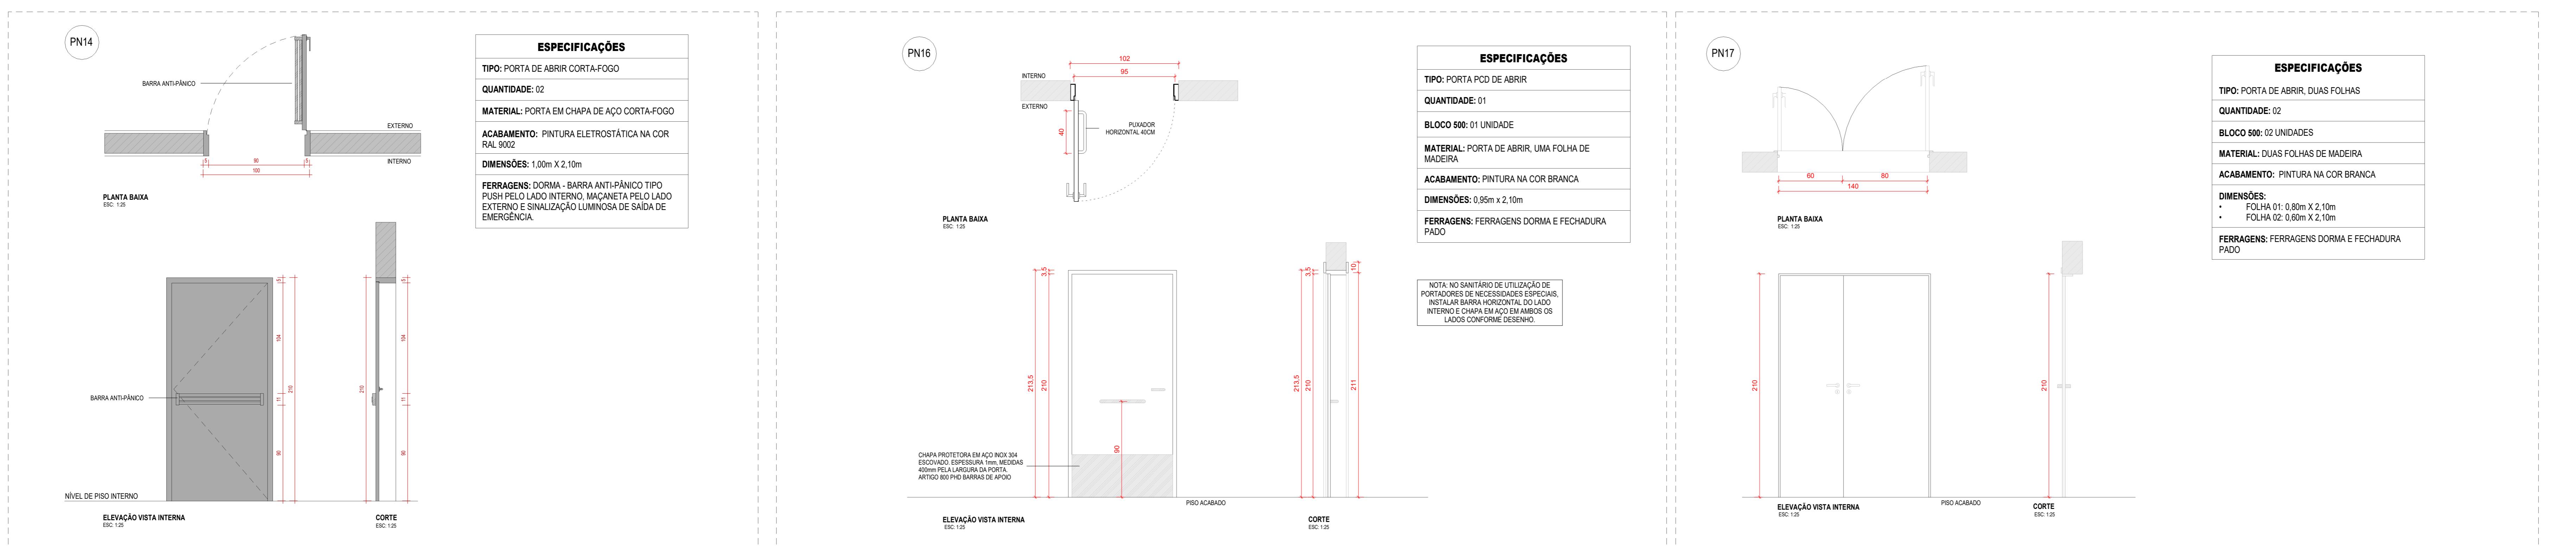

| ESPECIFICAÇÕES | | | | | |
|---|--|--|--|--|--|
| TIPO: BANCADA GOURMET | | | | | |
| QUANTIDADE: 01 | | | | | |
| ESPAÇO GOURMET RECREAÇÃO: 01 UNIDADE | | | | | |
| COMPONENTES: SAIA E TAMPO COM FURAÇÕES PARA CUBAS, TORNEIRAS, COOKTOP E CHURRASQUEIRA | | | | | |
| MATERIAL: GRANITO ITAUNAS | | | | | |
| DIMENSÕES: | | | | | |
| <ul style="list-style-type: none"> • TAMPO: 747,1x167,6 cm E = 20 mm • FRONTO: 747,1x15 cm E = 20 mm • ALTURA BANCADA = 81,5cm | | | | | |

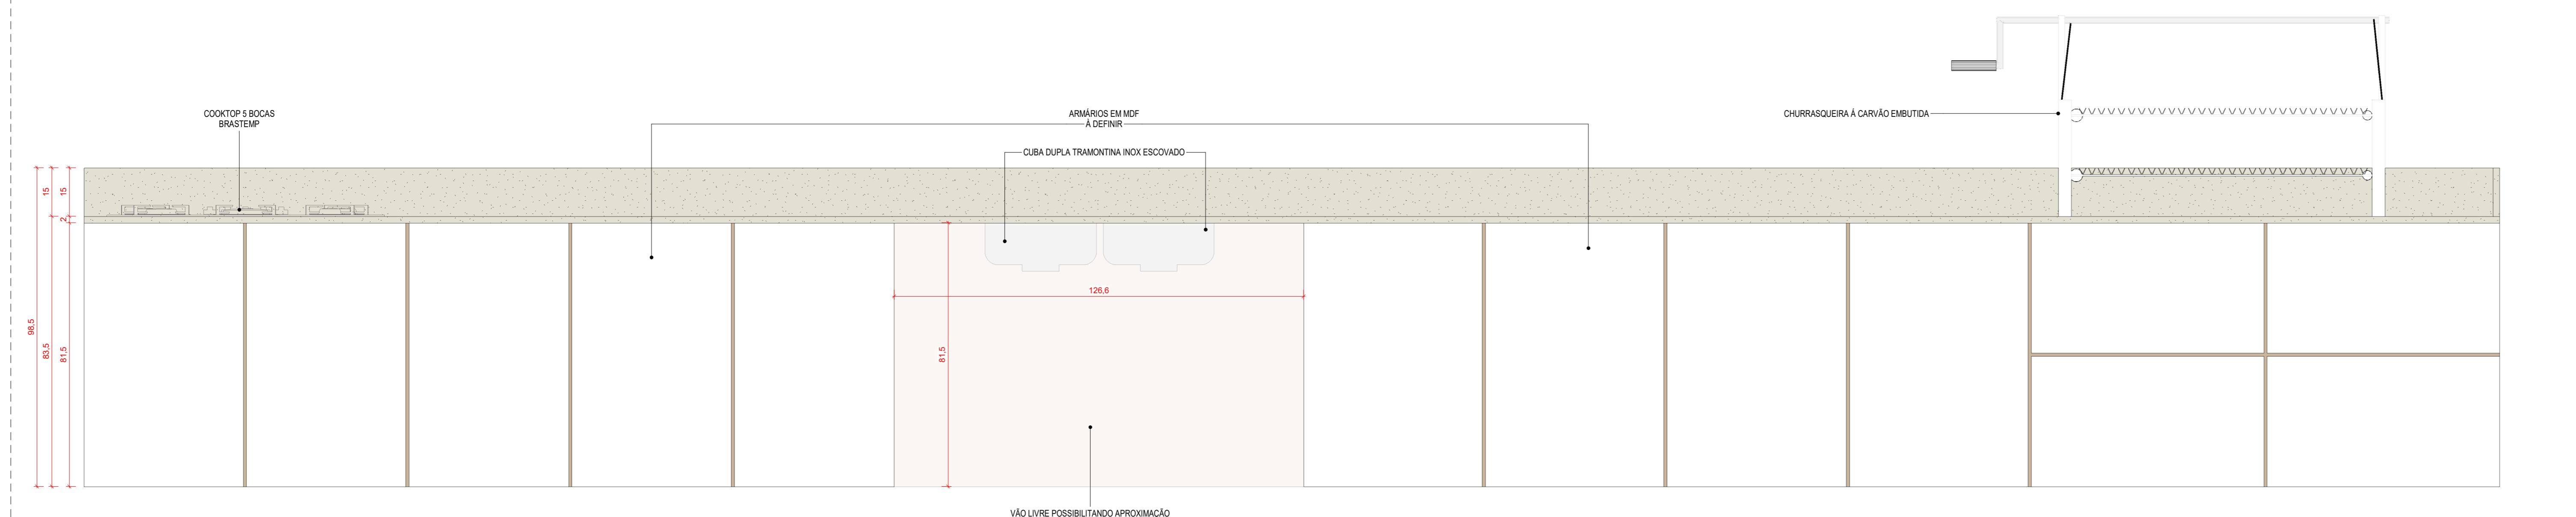

| DETALHAMENTO BANCADA E ESQUADRIAS | FORMATO |
|--|--|
| 01 09/04/2025 ALTERAÇÕES CONFORME SOLICITAÇÕES NO CONSTRUMANAGER | MARIANA FERNANDA |
| 00 11/12/2024 EMISSÃO INICIAL | MARIANA FERNANDA |
| REV. DATA | REVISÃO |
| DESENHISTA: MARIANA KONICIOU | DESENHISTA: ARG |
| FORNECEDOR: GEPLAN GERENCIAMENTO DE PROJETOS END: R. VILA VIDA, 34, HUGO LANGE, CURITIBA - PR, 80040-260 | PROJETISTA: FERNANDA PEREIRA |
| PROJETO: EXPANSÃO DO EDIFÍCIO | ARGUTTE: RICARDO AMARAL |
| PROJETO: EXPANSÃO DO EDIFÍCIO | HISTÓRICO: RICARDO AMARAL |
| FONE: (41) 3020-2670 | EMAIL: GEPLAN@GEPLANGERENCIAMENTO.COM.BR |
| RIT: 14412302 | SCANA CV AB 0 |

