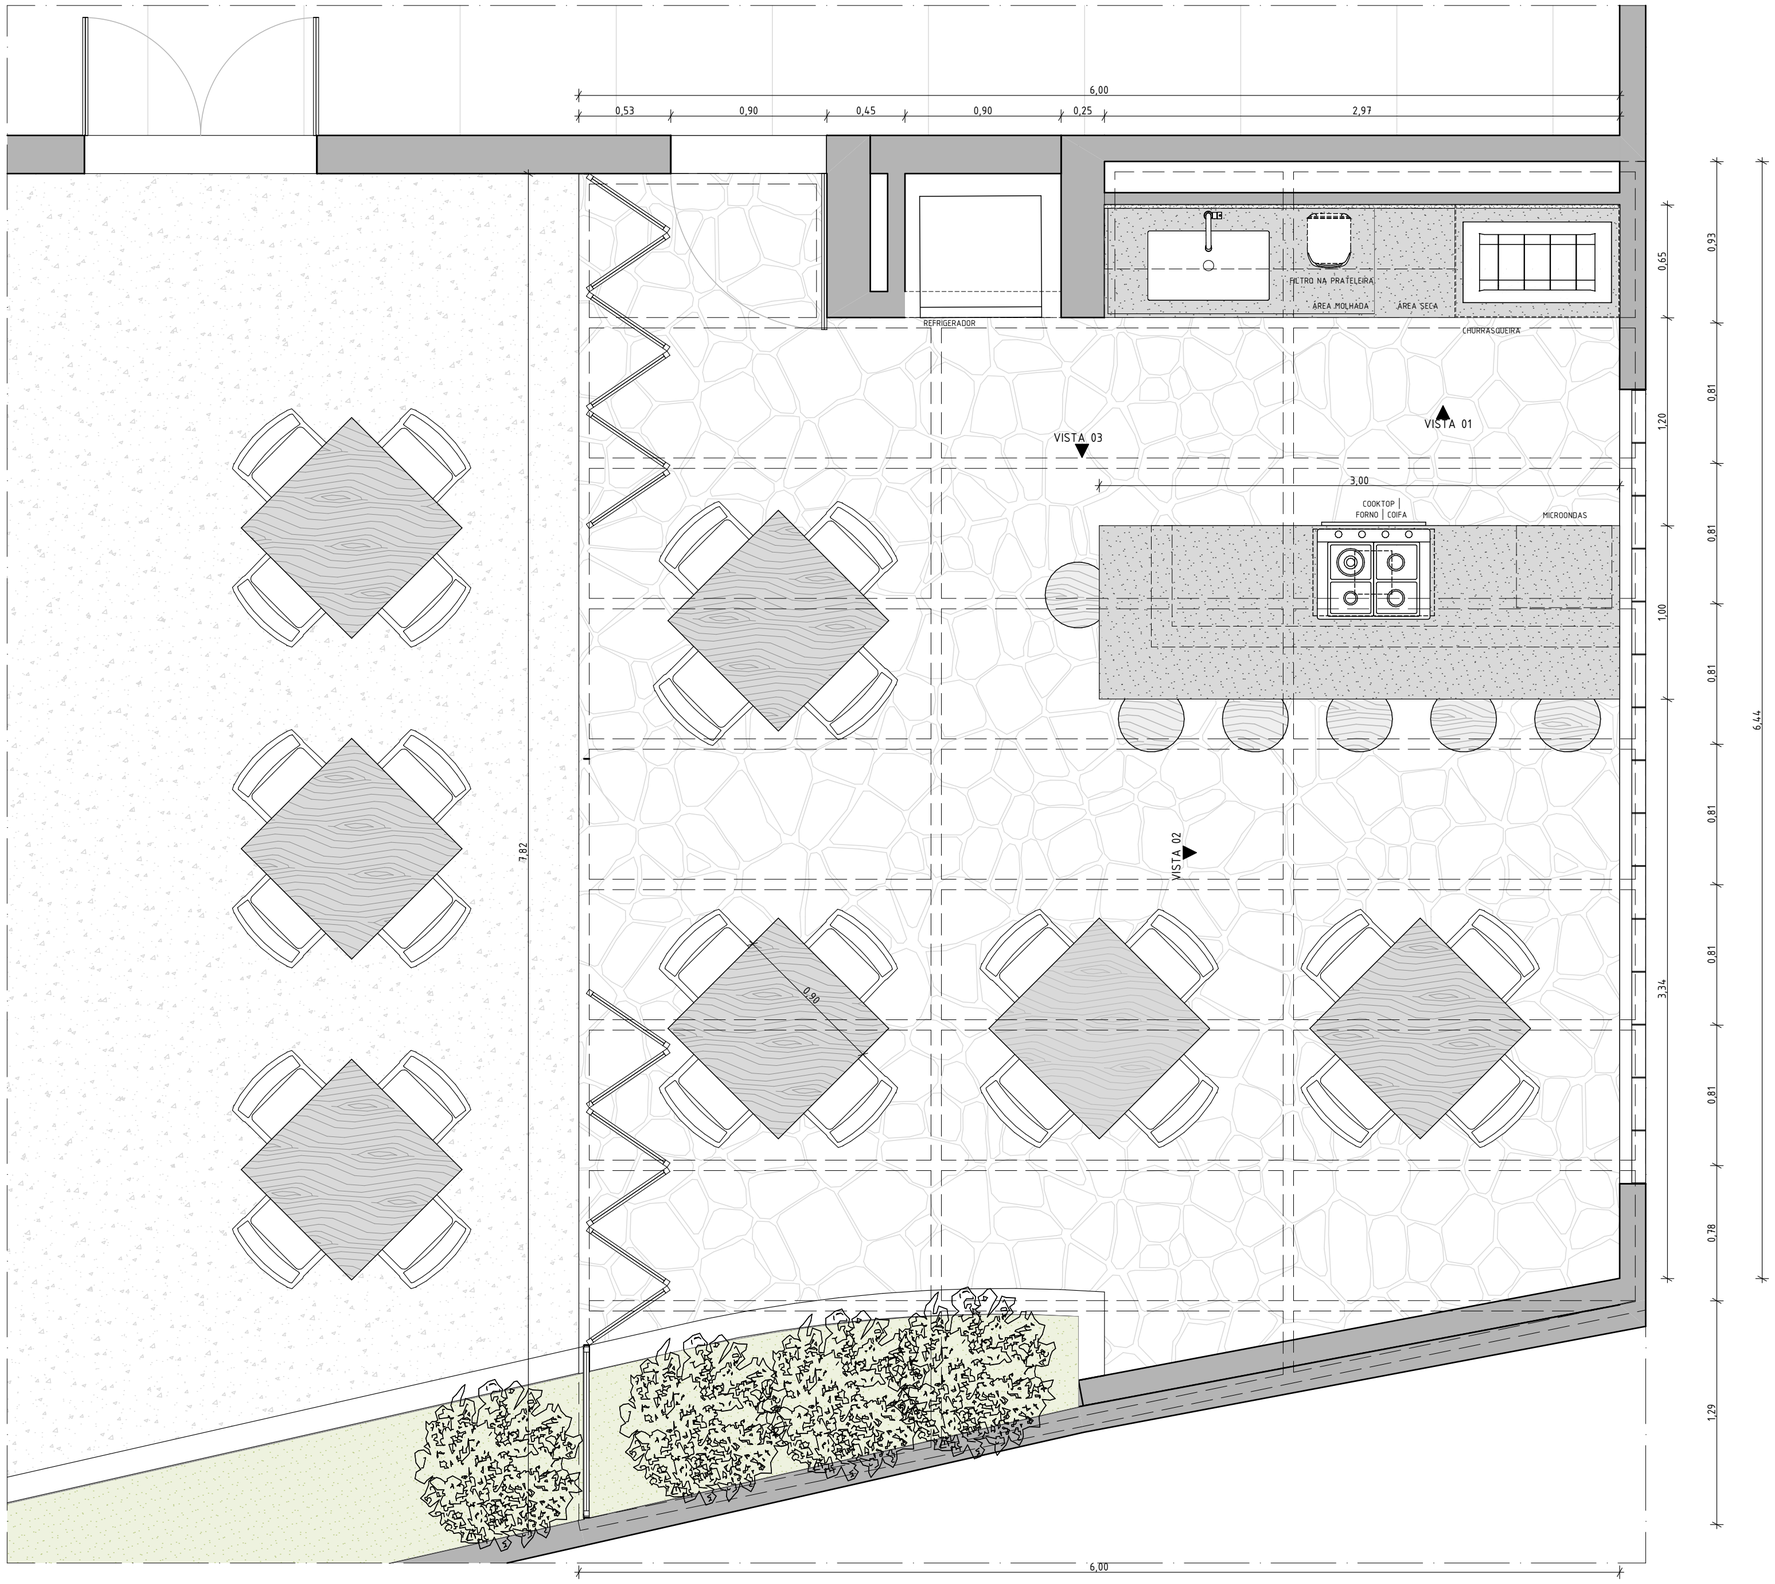

CONDOMÍNIO DORALICE

EXECUTIVO February.25

ARQ. MILENA MIRANDA TEIXEIRA