



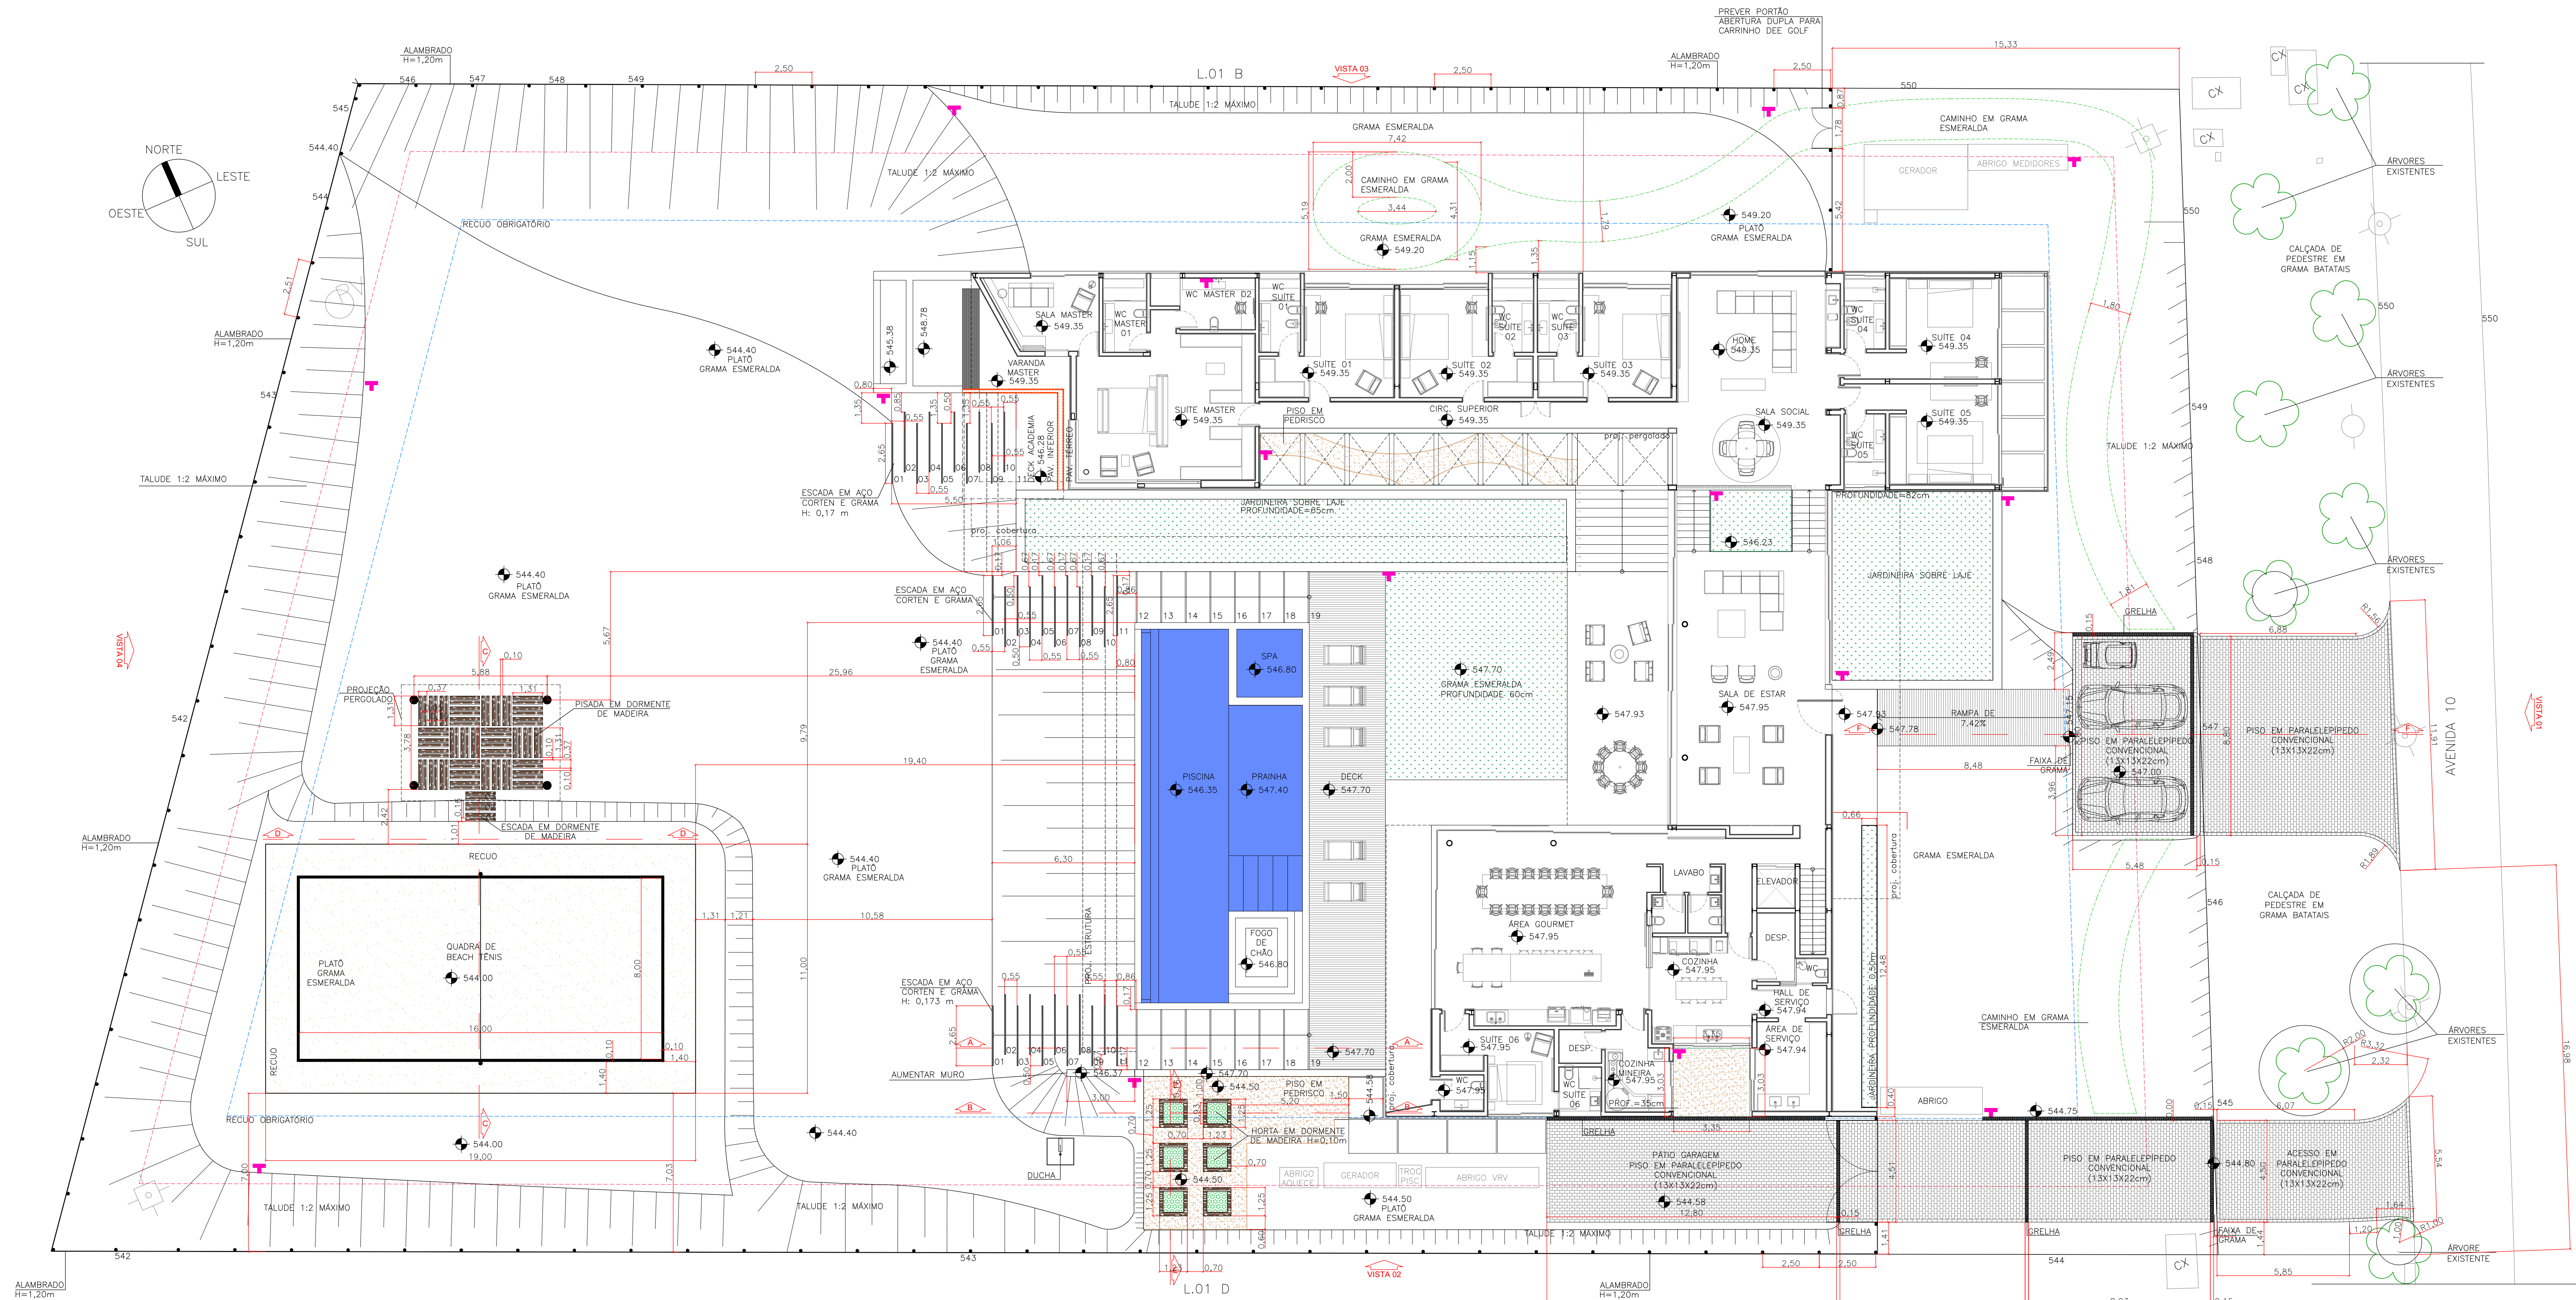

TOTEM PARA TORNEIRAS NO TERREJO	QUANTIDADE
TOTEM - MODELO ACQUA	15 unidades
DUCHA EXTERNA - MODELO ACQUA	01 unidades

VASOS DA TERRA FORNECEDOR
Tel.: (11) 4305-2738 ou (11) 4305-2739
E-mail: contato@vasosdatterra.com.br
Site: www.vasosdatterra.com.br

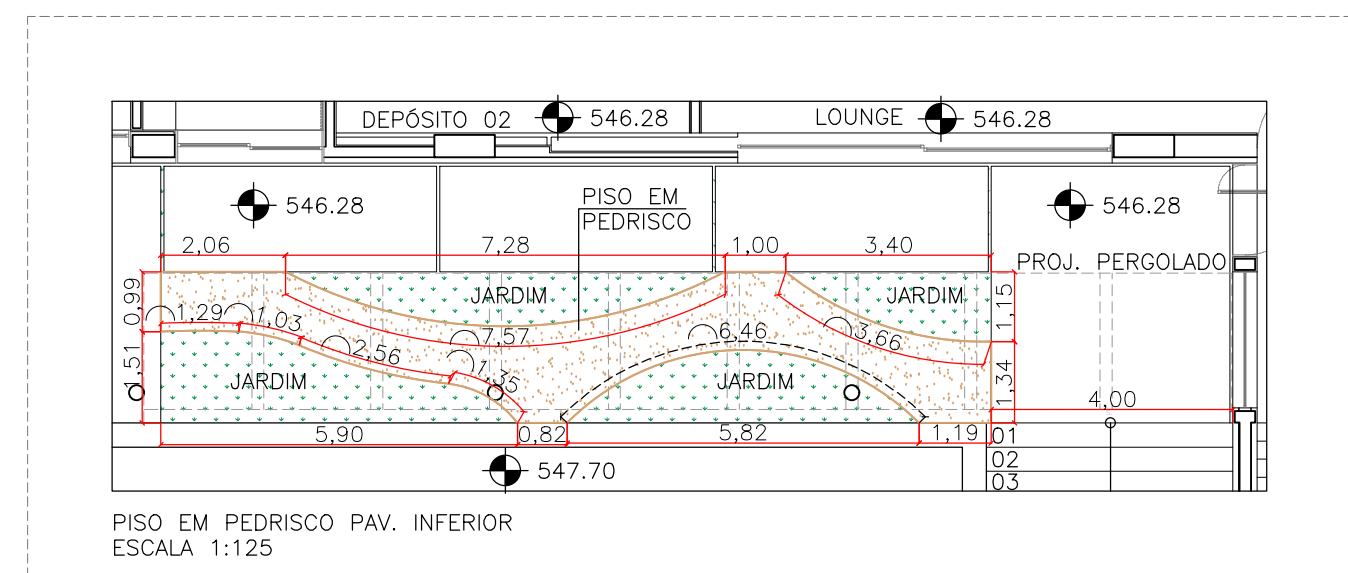

OBS: A DRENAGEM FICA A CARGO DA ENGENHARIA, E EMPRESA ESPECIALIZADA EM PROJETO DE DRENAGEM, MAS LEMBRAMOS QUE DEVEM PREVER DRENAGEM EM TODAS AS ÁREAS PLANAS DE JARDIM, ENTRADAS E PORTAS DAS RESIDÊNCIAS TAMBÉM.

REV.	DATA	MODIFICAÇÃO	BARBARA HELLEN
01	00/00/0000	EMIÇÃO INICIAL	NOME
00	16/04/2024	EMIÇÃO INICIAL	NOME