


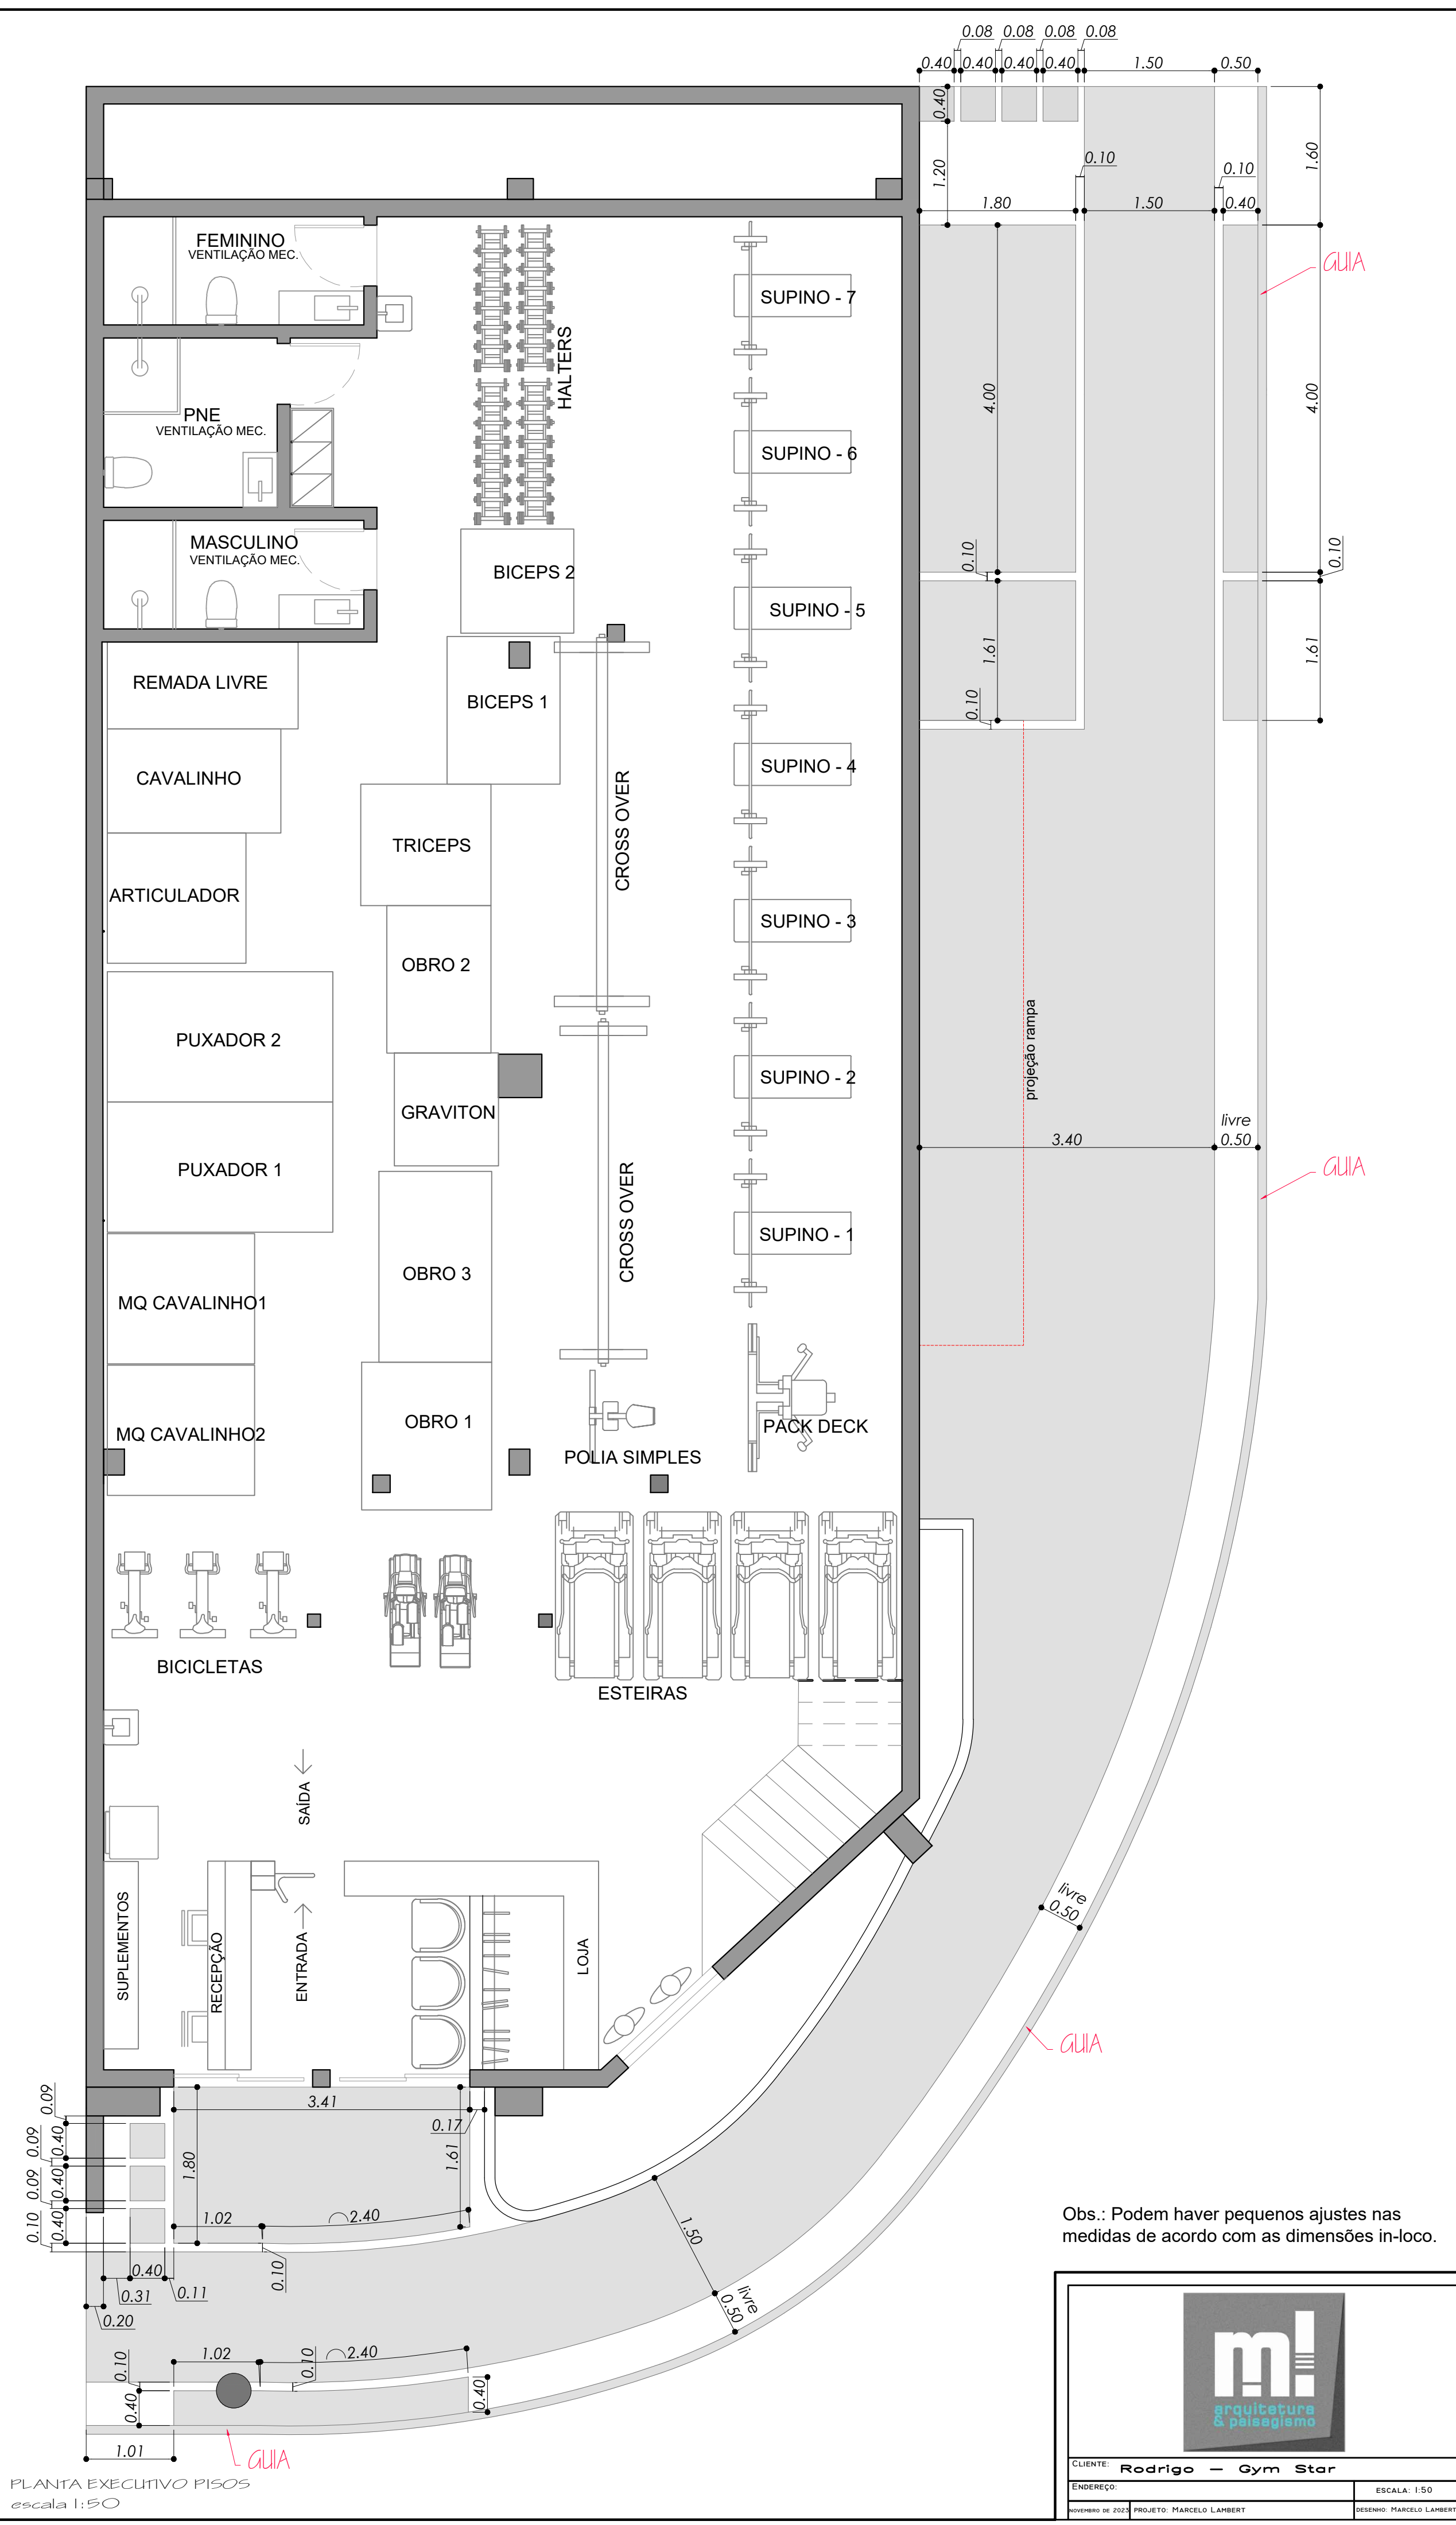



CLIENTE: Rodrigo - Gym Star	
ENDEREÇO:	ESCALA: 1:50
NOVEMBRO DE 2023	PROJETO: MARCELO LAMBERT
DESENHO: MARCELO LAMBERT	