

IMAGENS COMPLEMENTARES





01 MOSTRA A VISTA TETIVA DA COBERTURA DA GARAGEM E APARECER GERAL NA GARAGEM



02 MOSTRA A COBERTURA DA PORTA EM BALANÇO SOBRE A COBERTURA DA GARAGEM



03 MOSTRA O VOLUME DECORATIVO NA LATERAL DA GARAGEM

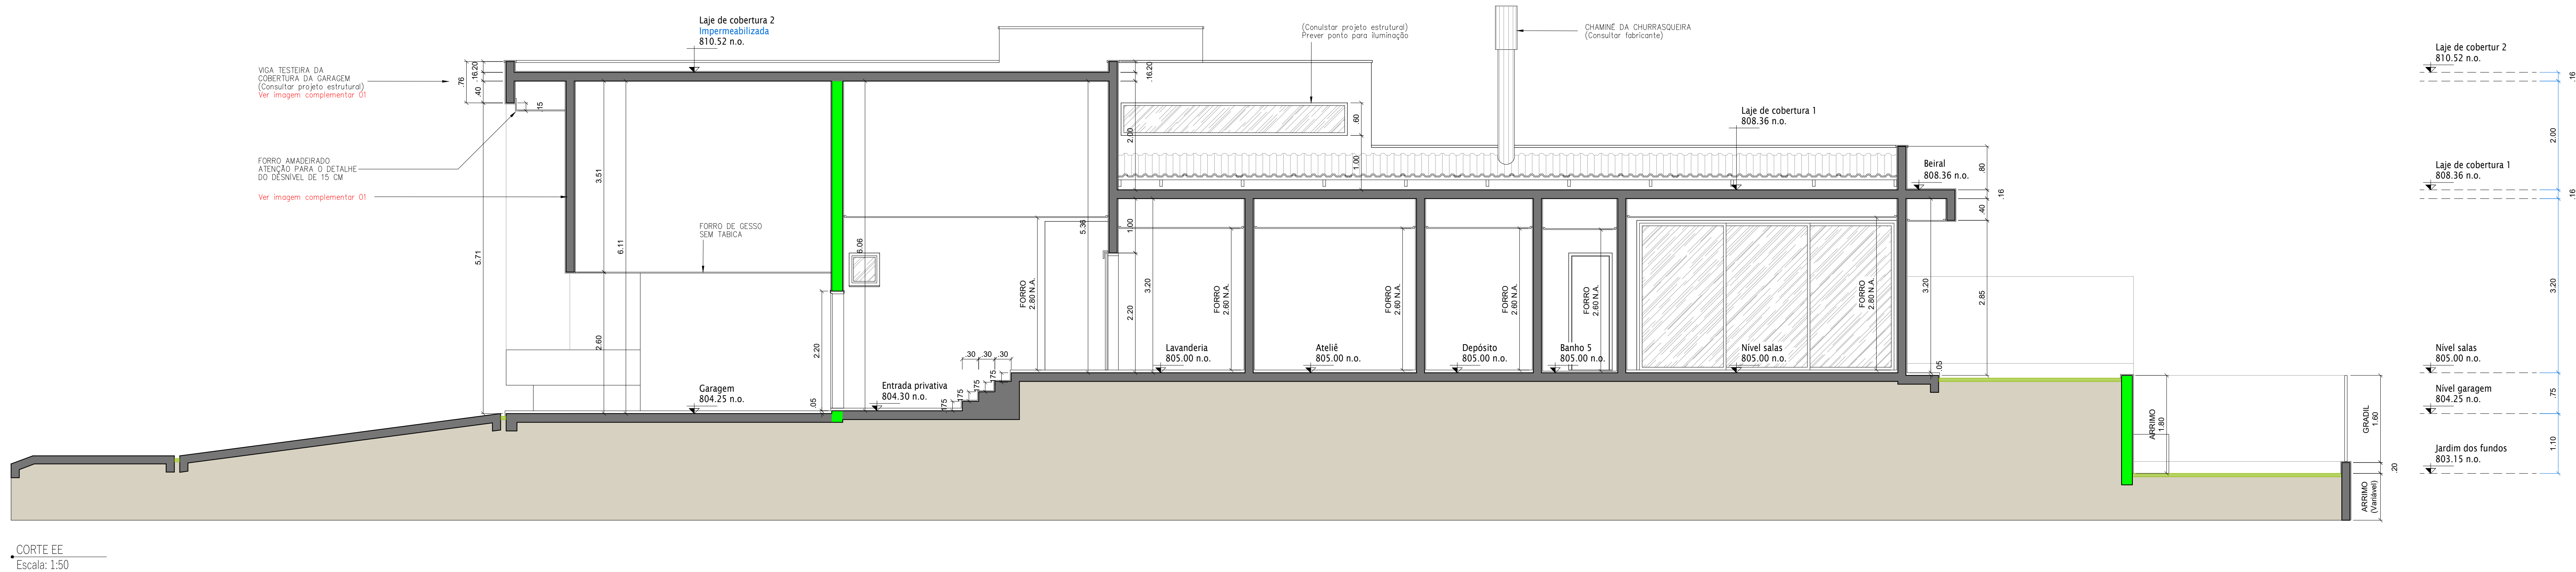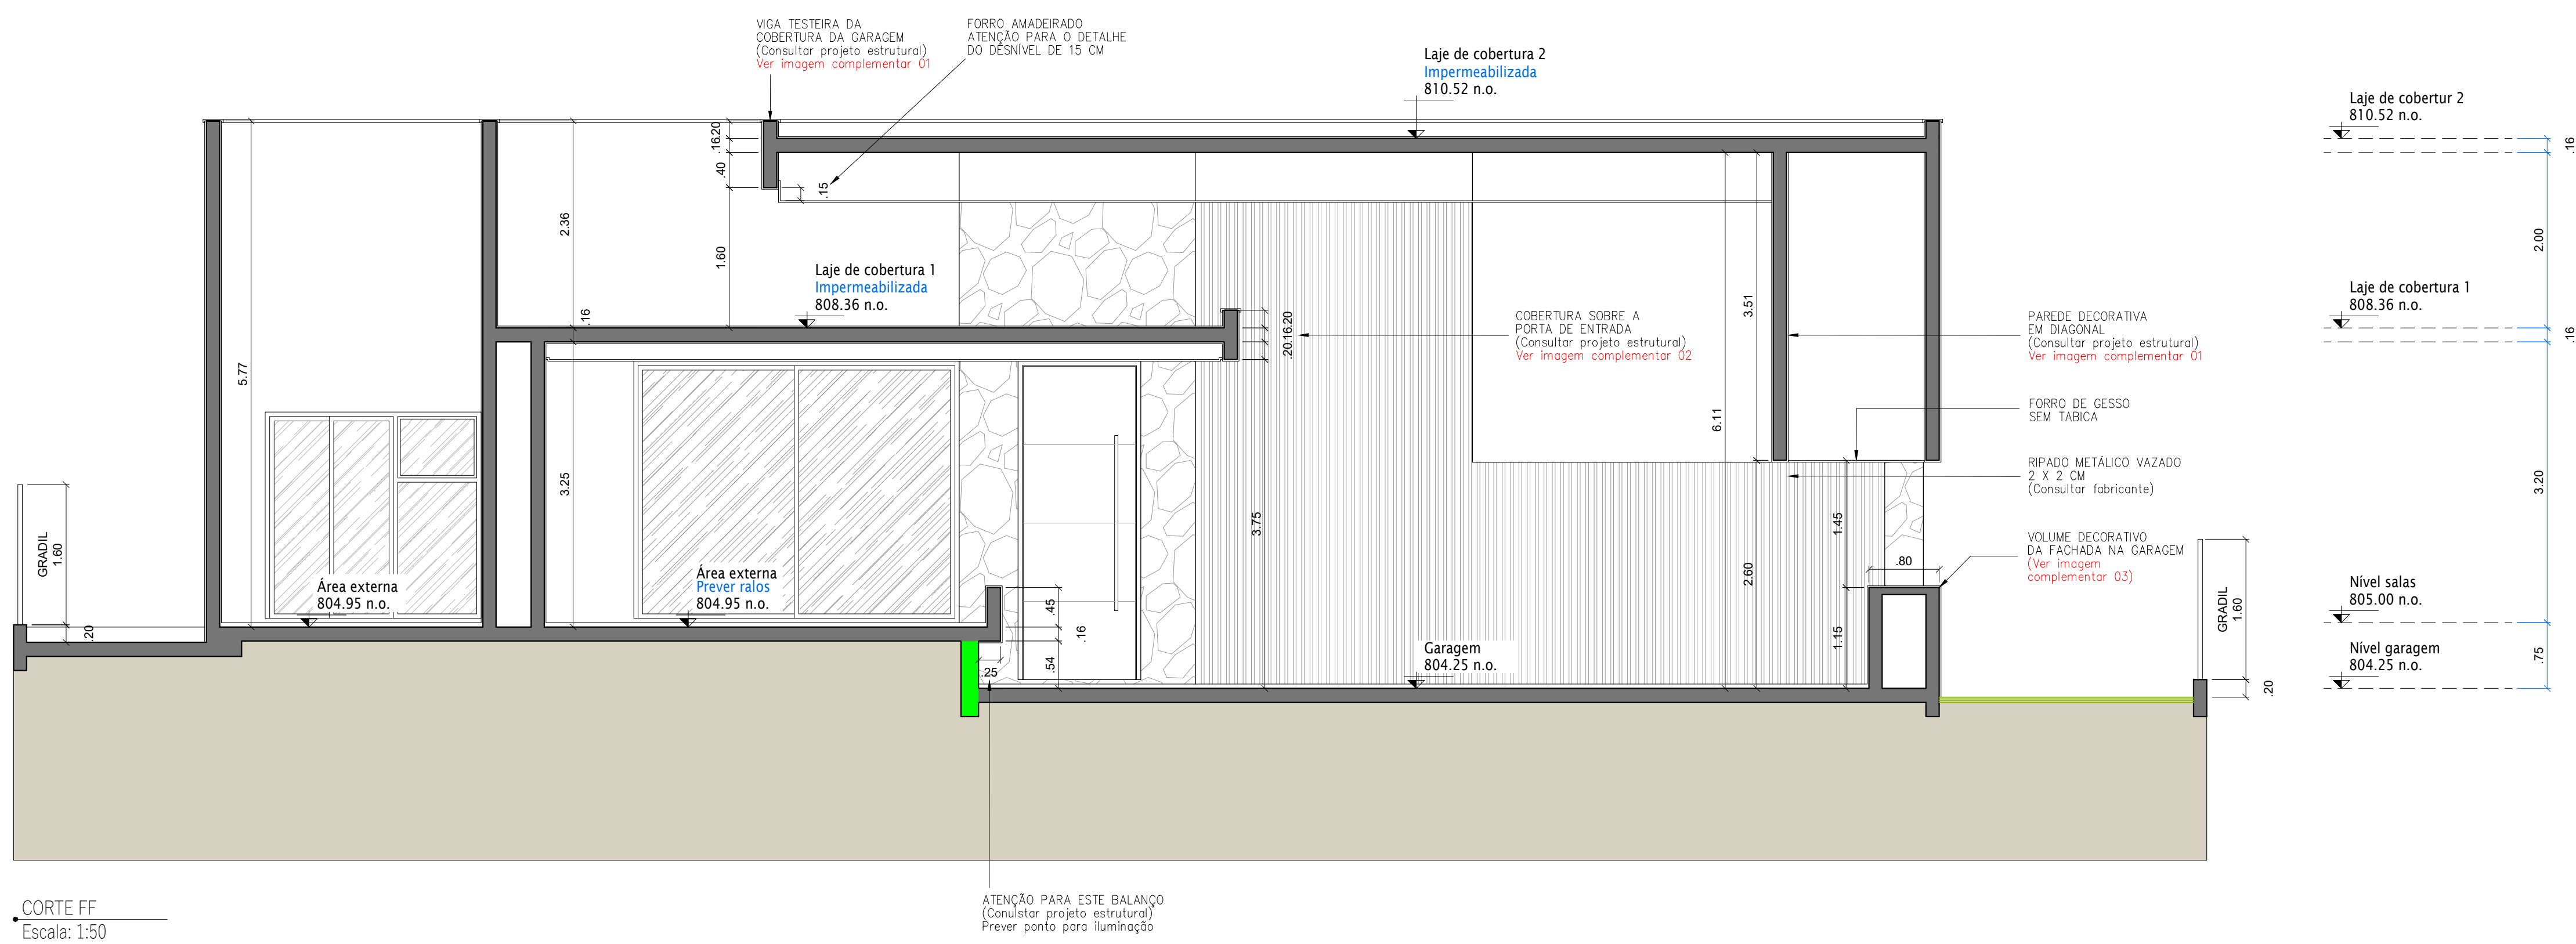

REVISÕES		
20/04/2024	RE	PROJETO INICIAL
20/04/2024	RE	PROJETO INICIAL

LEGENDAS	
	ALVARIA DE CORTE COM BLOCO DE 15
	ALVARIA DE CORTE COM BLOCO DE 20
	TERREDO
N.S.	NÍVEL DO SOLO
N.G.	NÍVEL GARAGEM



PROJETO RESIDENCIAL

Interessados:
Alan e Karina

Local:
Quadra Q. lote 4, loteamento
Terra Cavambu, Jundiaí-SP

ARQUITETO RESPONSÁVEL

Fábio Moraes de Oliveira
CAU A 1605052

FASE DO PROJETO

Pré-executivo

DISCRIMINAÇÃO

Cortes EE e FF

Escala: 1:50

Responsável Técnico

FABIO MORAES DE OLIVEIRA
CAU A 1605052

Desenhos:

FABIO MORAES DE OLIVEIRA

Observações

CONSULTAR PROJETOS COMPLEMENTARES

CONFERIR MEDIDAS NO LOCAL

NÃO INICIAR SEM ALVARÁ DE CONSTRUÇÃO

ARQUIVO

FMOL | ARQ | EP | R1 | 200

FOLHA

203

11 99762-2675

foliveira.arq@gmail.com

@arquitetofabiooliveira