

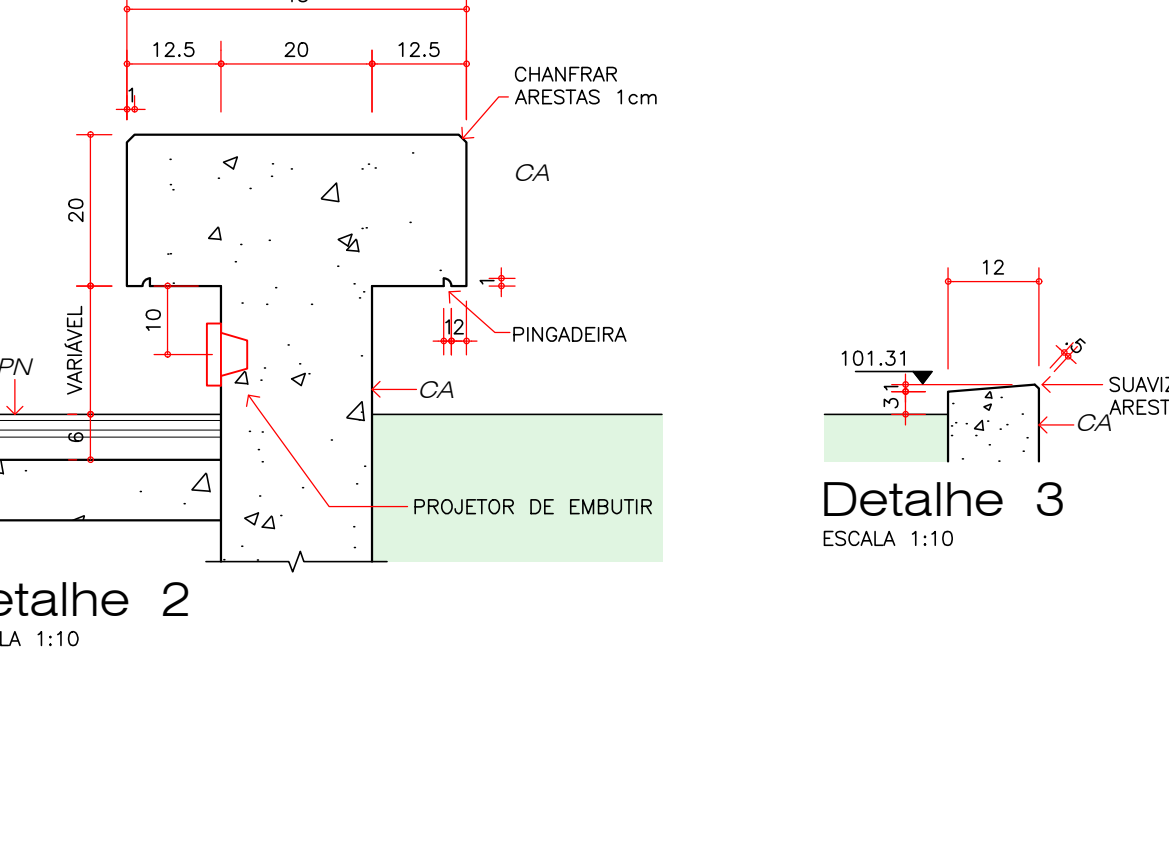
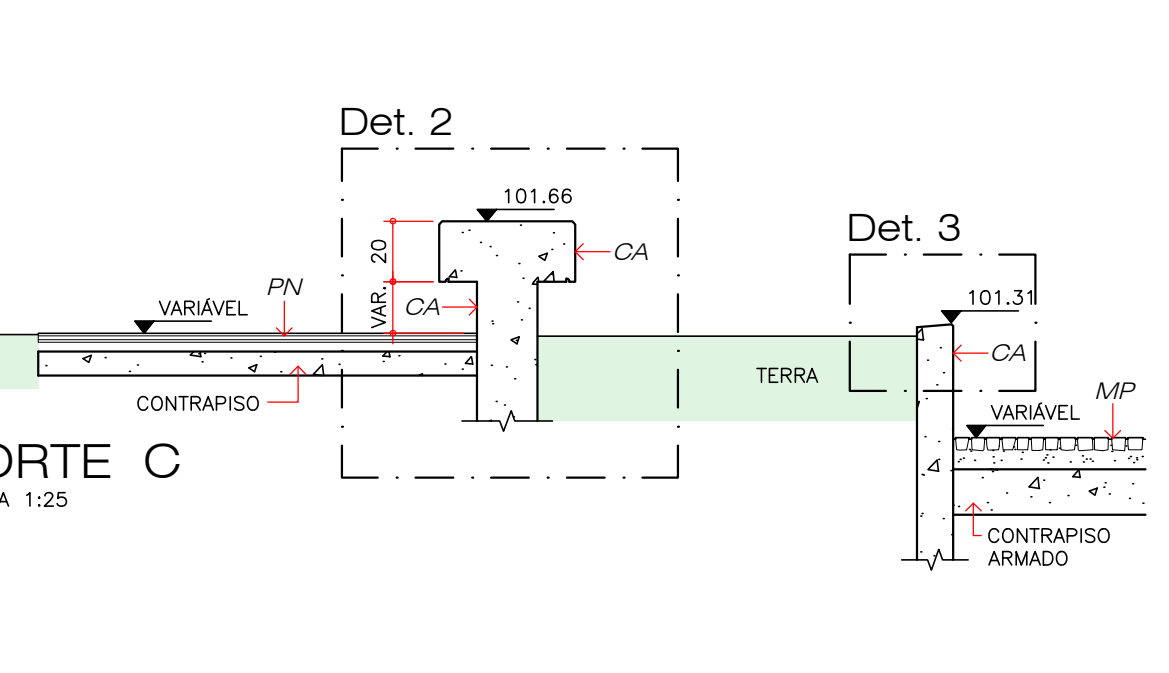
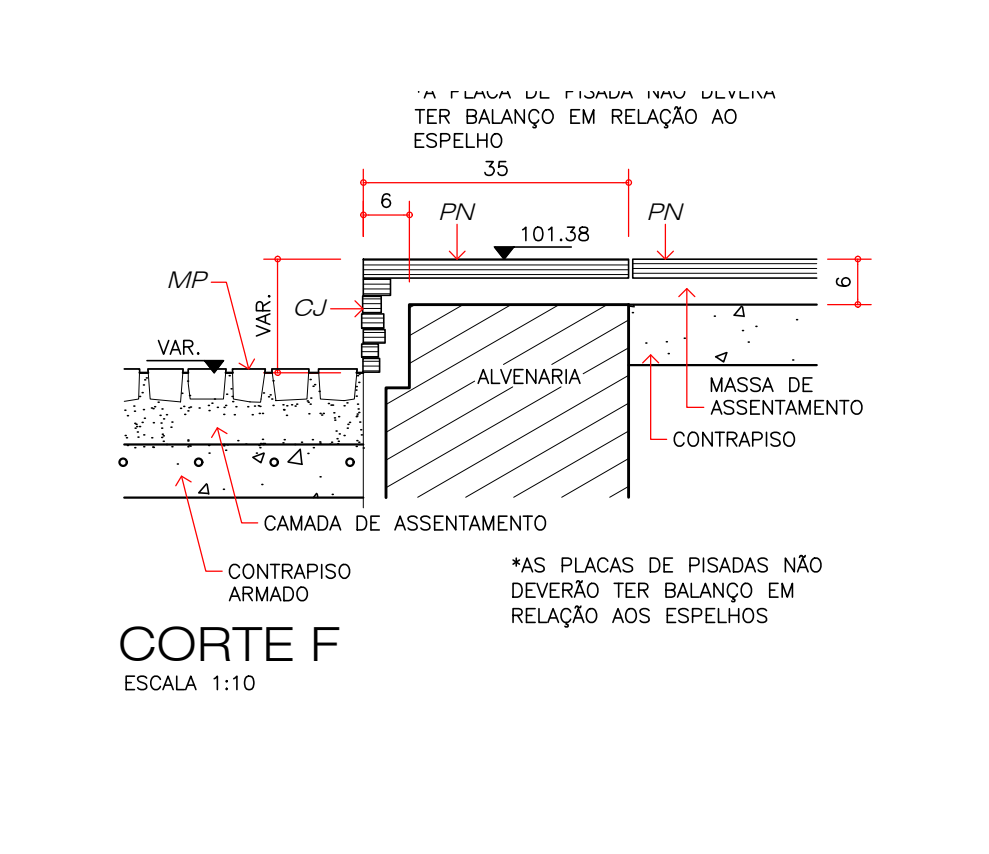
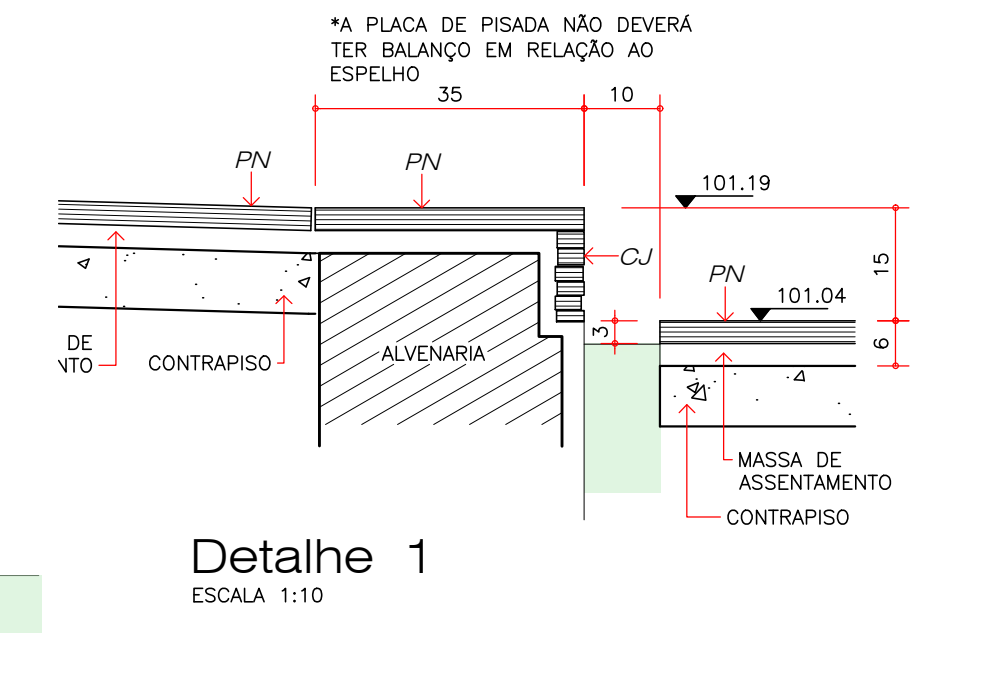
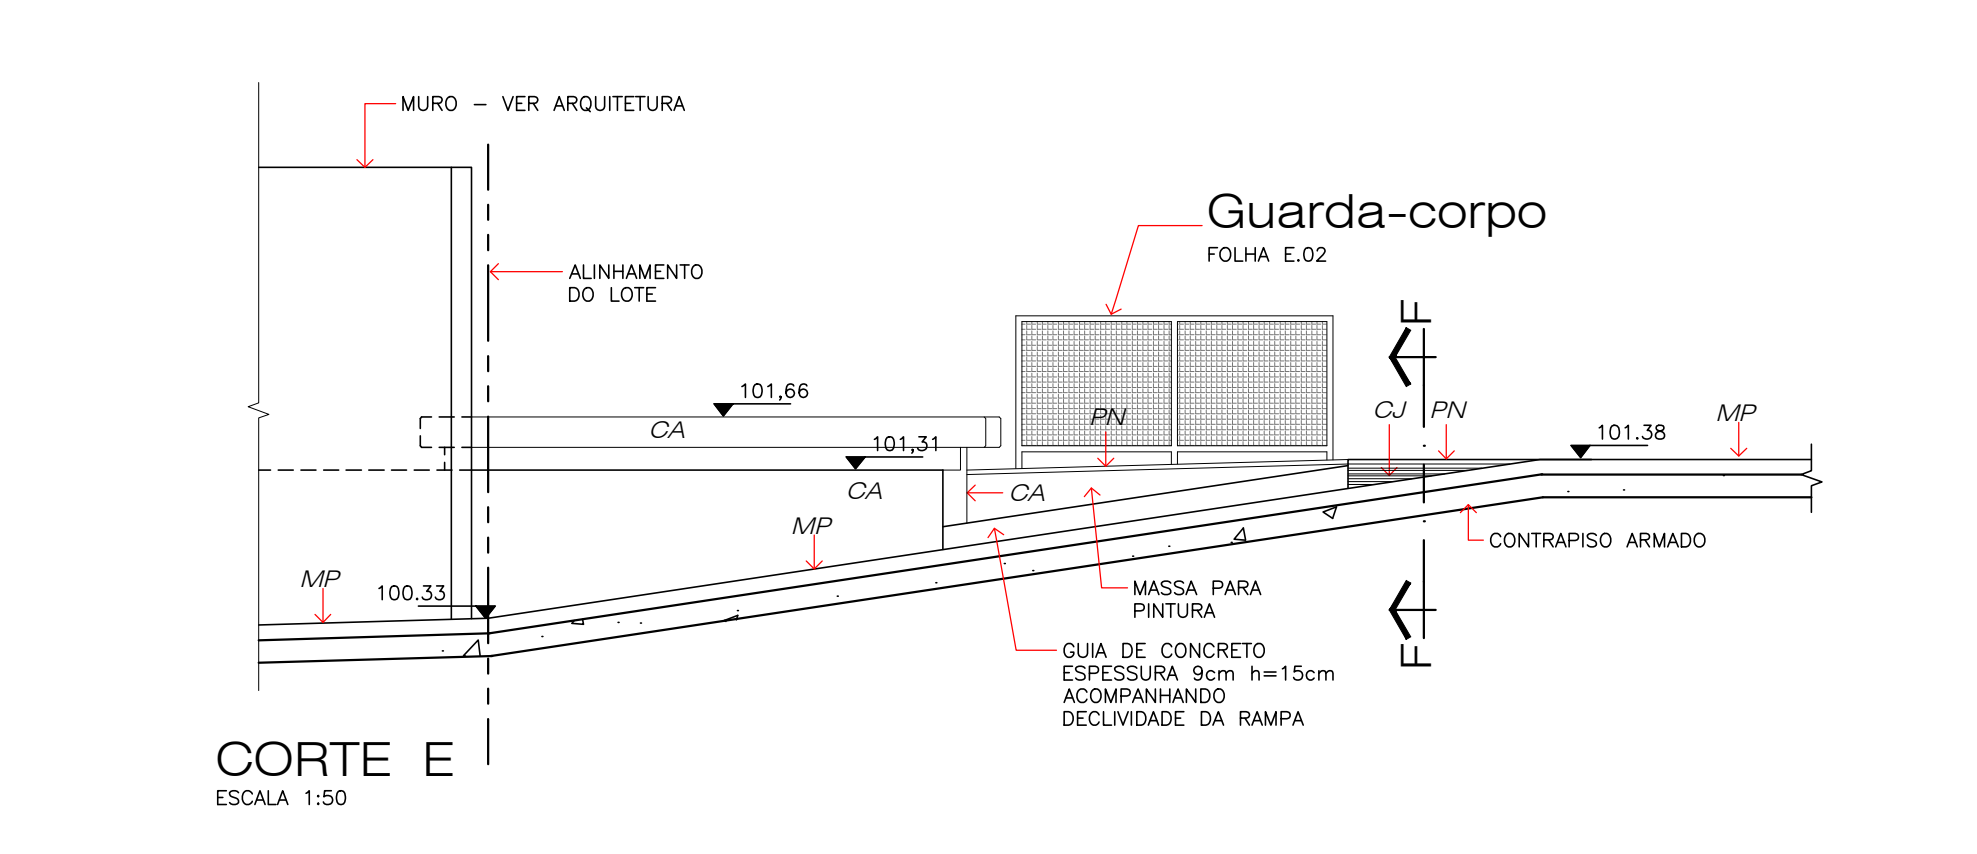
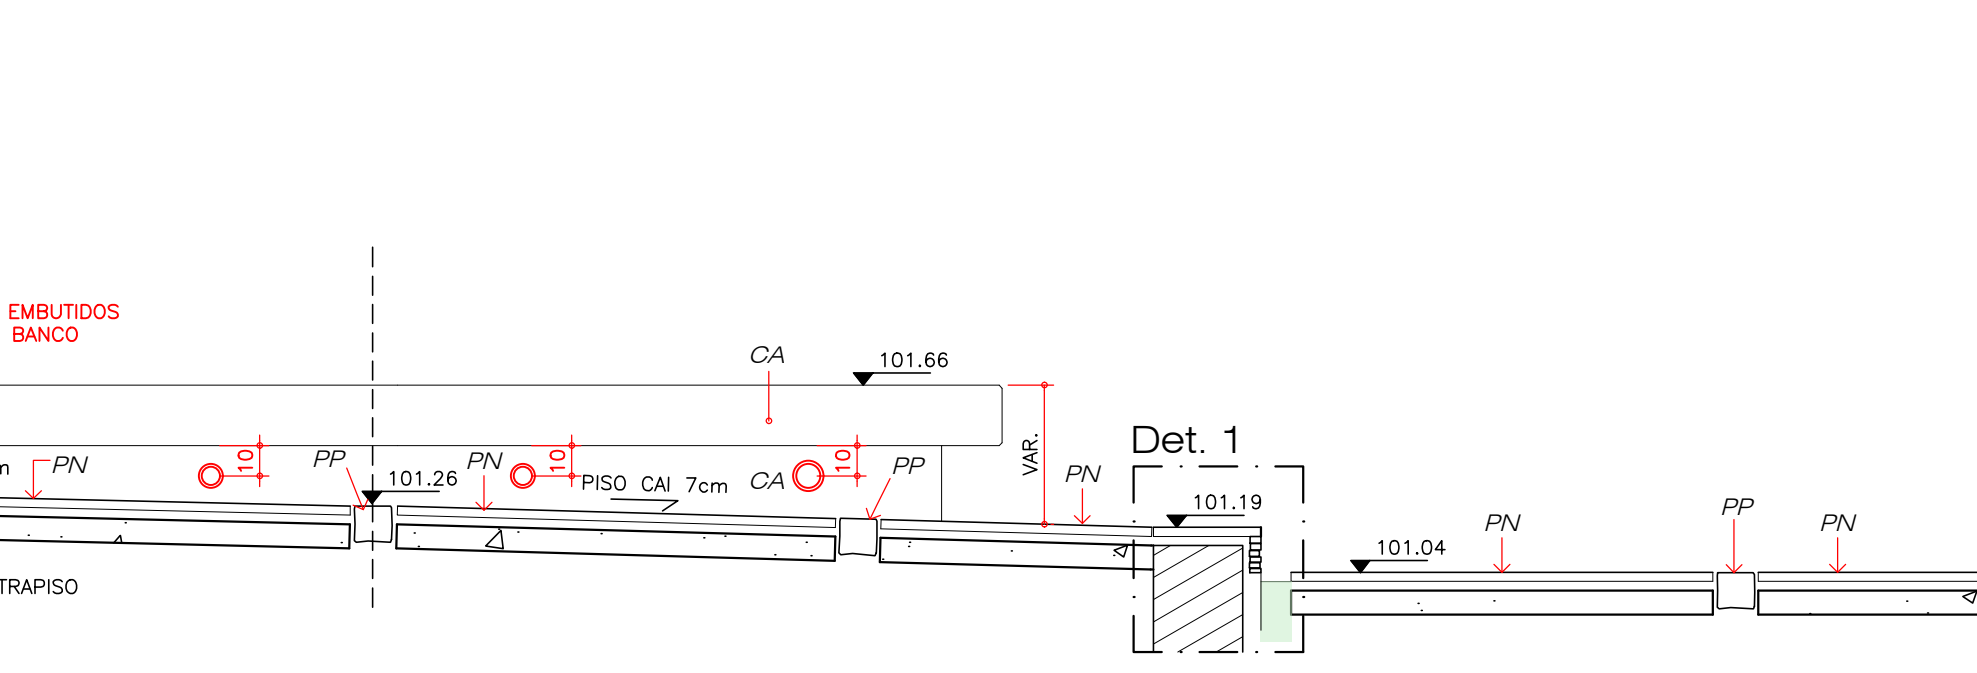
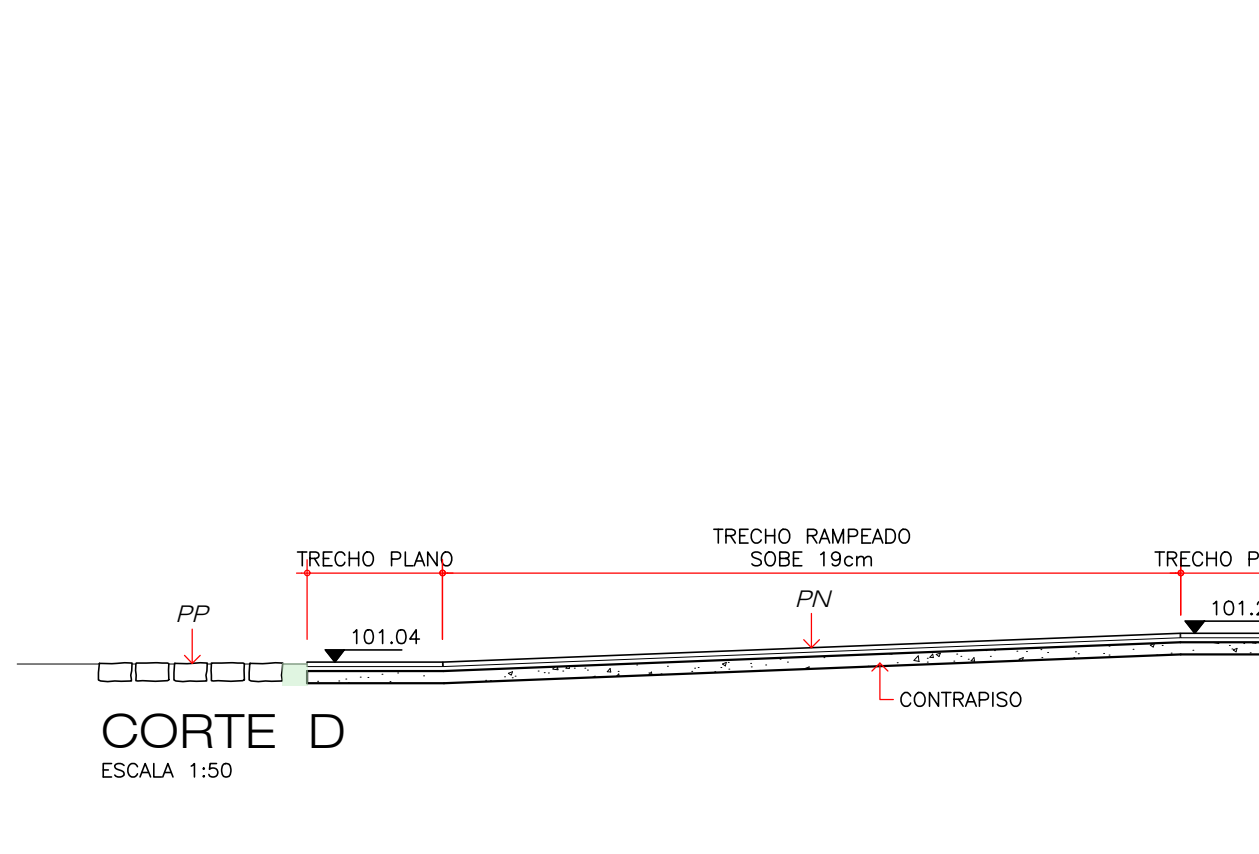
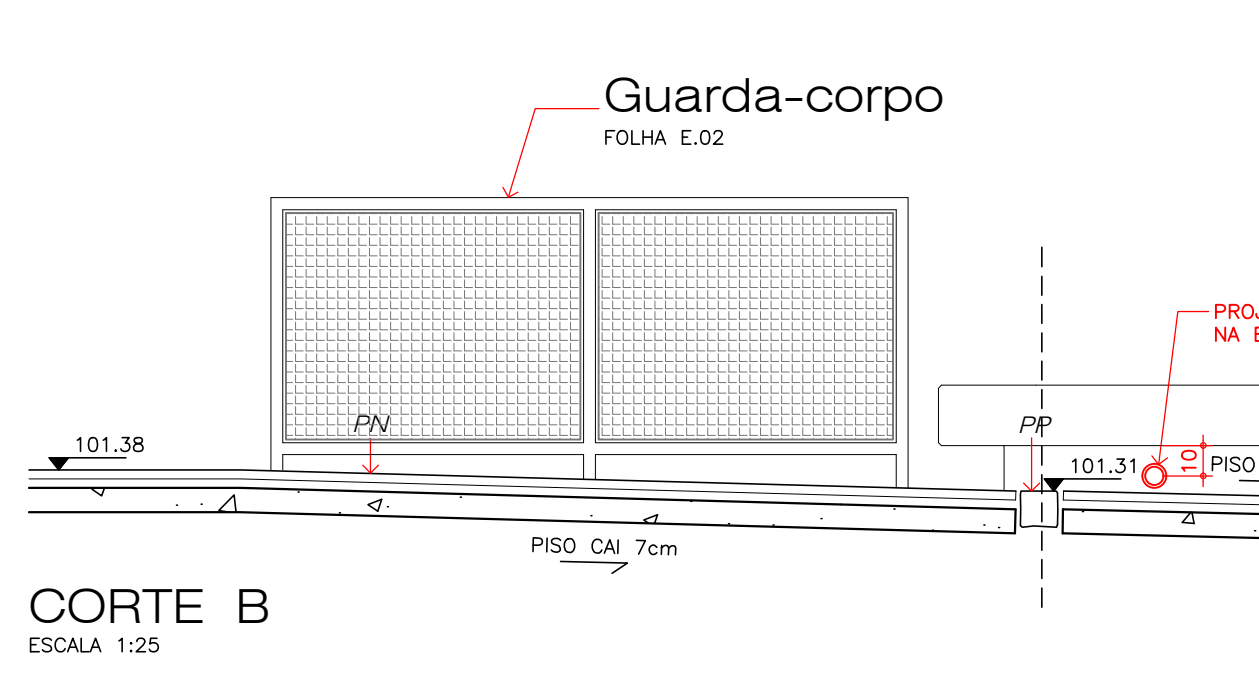
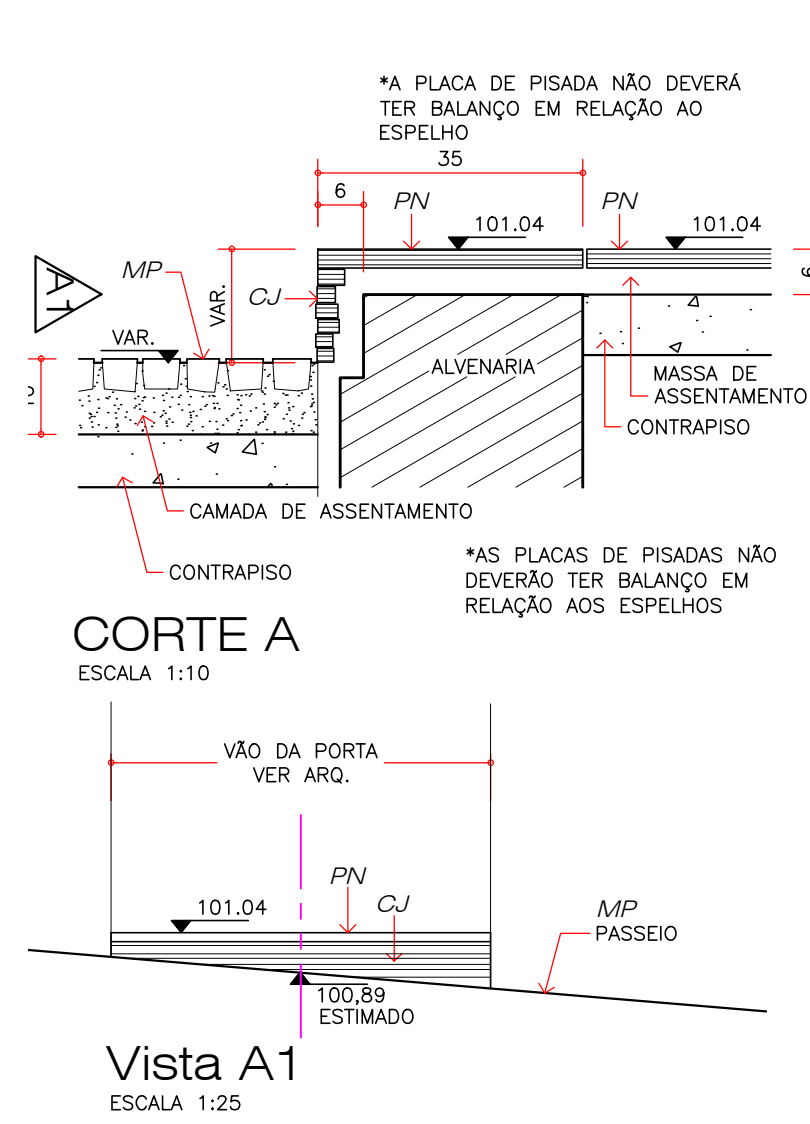


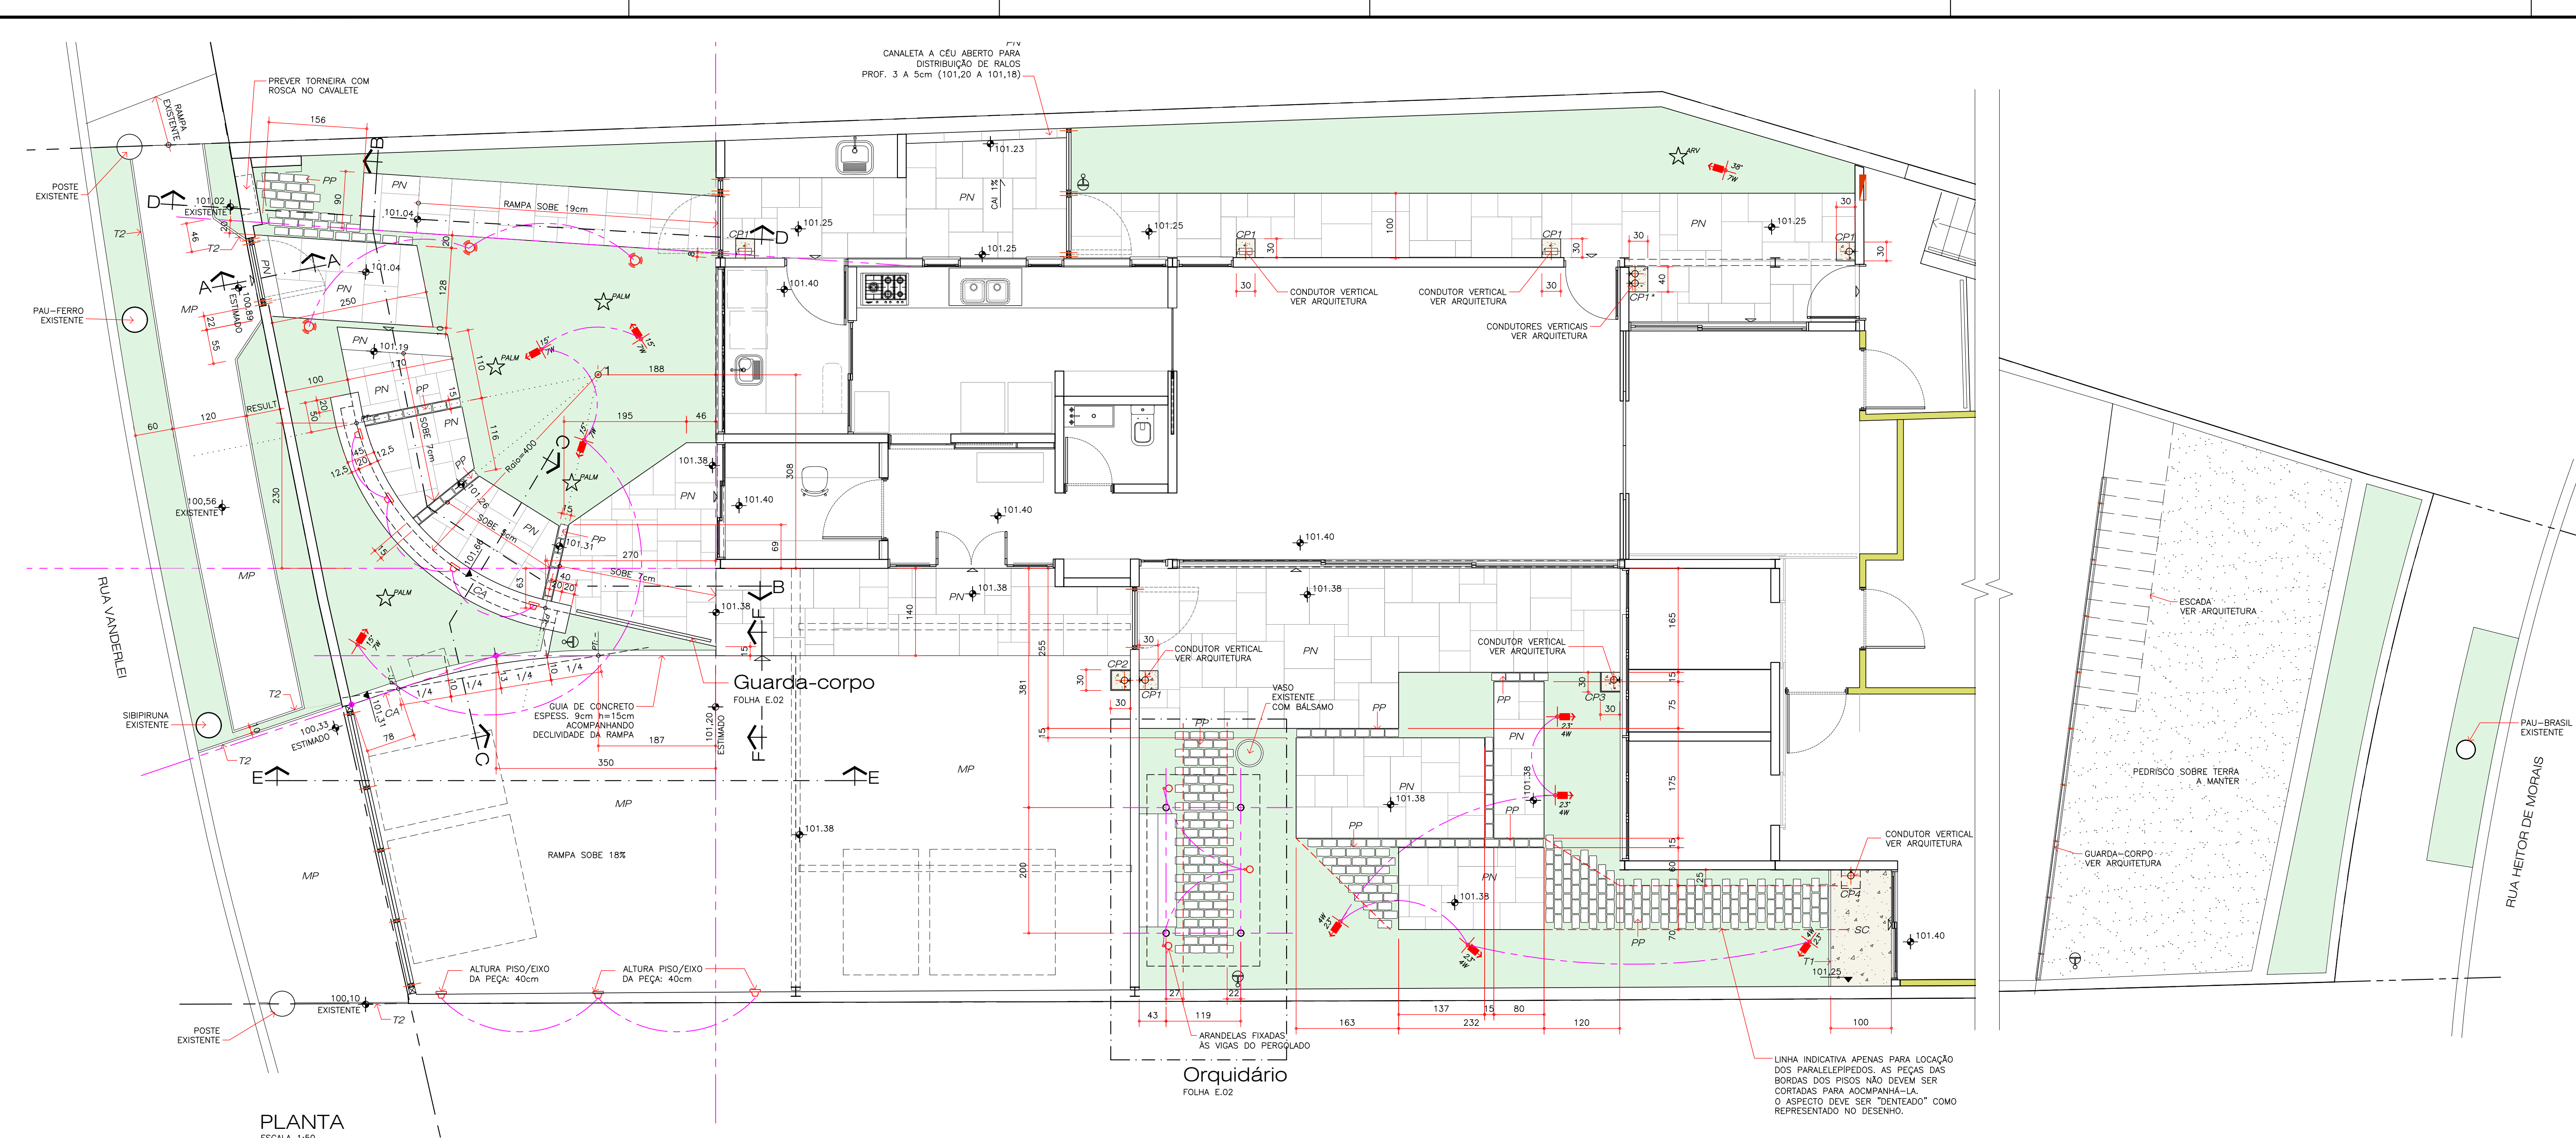

PONTOS DE LUZ					
MARCA	CÓDIGO	DESCRIÇÃO	LÂMPADA	TOTAL	
LIGHTSOURCE	ARQUE	BALIZADOR LED ORIENTÁVEL DE EMBUTIR EM SOLO POR MEIO DE ATERRAMENTO DA BASE. ALTURA 50cm. DISTÂNCIA DO ESPETO AO PISO MAIS PROXIMO=30cm. COR: GRAFITE	LED 4W 2700K	3	
LIGHTSOURCE	10-S SPIKE FLEX	PROJETOR DE SOBREPOR ORIENTÁVEL LED PARA SOLO SEMI-EMBITADO ATRAVÉS DE ATERRAMENTO DA BASE. ESPETO HASTE 50cm. COR: GRAFITE	LED 4W 2700K FACHO 23°	5	
LIGHTSOURCE	10-S SPIKE FLEX	PROJETOR DE SOBREPOR ORIENTÁVEL LED PARA SOLO SEMI-EMBITADO ATRAVÉS DE ATERRAMENTO DA BASE. ESPETO HASTE 50cm. COR: GRAFITE	LED 7W 2700K FACHO 15°	4	
LIGHTSOURCE	10-S SPIKE FLEX	PROJETOR DE SOBREPOR ORIENTÁVEL LED PARA SOLO SEMI-EMBITADO ATRAVÉS DE ATERRAMENTO DA BASE. ESPETO HASTE 50cm. COR: GRAFITE	LED 7W 2700K FACHO 38°	1	
LIGHTSOURCE	10-M WALL-U LB	PROJETOR ARANDELA FIXO UNIDIRECIONAL LED COM LENTE COR: GRAFITE	LED 4W 2700K FACHO 30°	3	
LIGHTSOURCE	TITAN	PROJETOR EM AÇO INOX USINADO COM ÓPTICA COLIMADORA P/AM. EMBUTIR SUBAQUÁTICO POR MEIO DE NICHOS EM HIDRÁULICA PAIRO 65mm. NA RAMPADA DA GARAGEM ALTURA PISO-EIXO DA PEÇA=40cm. COR: GRAFITE	LED 2W 3000K	7	

FABRICANTES/FORNECEDORES: <https://www.lightsource.com.br/> CÍRCULOS

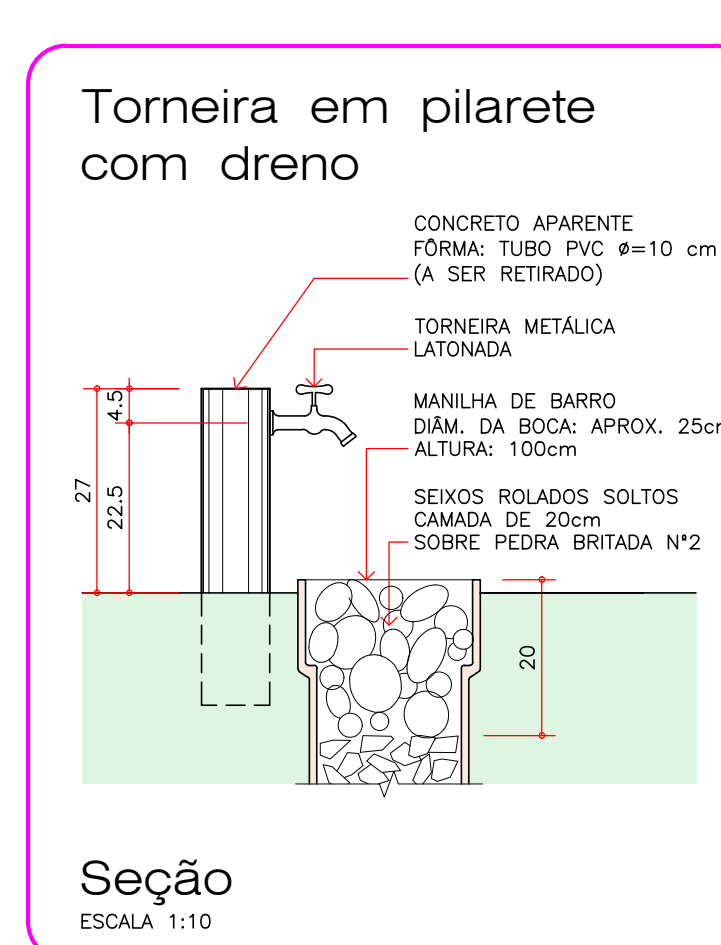

LEGENDA
CONVENÇÕES
100.00 COTA DE NÍVEL DE PLANOS EM METROS
100.00 COTA DE NÍVEL DE PLANOS EM METROS
OBS. TODAS AS DEMAIS MEDIDAS EM CENTÍMETROS
CAMENTOS
DEGRAUS - INDICA OS ESPELHOS DOS DGRAUS
ARV ARVORE EXISTENTE
ARV ARVORE A SER PLANTADA

ACABAMENTOS
PN PEDRA NATURAL - COÍAS VERDE ESPECIAL ESQUADREIADA IRREGULAR
MP MOSAICO PORTUGUÊS DE PEDRA SETE LAGOS - PEDRAS ASSENTADAS E REJUNTADAS COM MISTURA DE AREIA E CIMENTO NA PROPORÇÃO 4:1 - NA SITUAÇÃO DA RAMPADA E DA GARAGEM DEVERÁ SER ASSENTADO SOBRE CONTRAPISO ARMADO
CA CONCRETO APARENTE LIXADO - NÃO QUEIMAR
CJ CANJICA DE TIRAS DE PN DE 2 A 3cm.
PP PARALELEPÍPEDOS INTERIORES (12x12x24cm) DE GRANITO RÓSTICO SANTA ISABEL ASSENTAMENTO COM AMARRAÇÃO EM CAMADA DE AREIA GROSSA SOBRE TERRENO COMPACTADO - CASO SEJA NECESSÁRIO REGULARIZAR O TERRENO UTILIZAR CAMADA DE 4cm DE BGS (BICA GRADUADA SIMPLES). JUNTAS LARGURA 1cm, PREENCHIDAS COM AREIA GROSSA LAVADA, QUE DEVERÁ SER SUBSTITUÍDA POR TERRA VEGETAL NA OCASIÃO DO PLANTIO.

ELEMENTOS DE DRENAGEM
CP... CAIXAS DE PASSAGEM - GRELHA METÁLICA 30x30cm COBERTA COM SEIXOS ROLADOS SOLTOS GRAUDOS Ø=8-12cm - VER DETALHES CP1, CP2, etc NA FOLHA E.02
PONTOS DE HIDRÁULICA

TIPO	TOTAL
1 TORNEIRA EM PILARETE COM DRENO - VER DETALHE NA FOLHA E.01	4

QUADRO DE REVISÕES			
REVISÃO	DATA	ALTERAÇÕES	DESENHO
R0			

OBRA CLIENTE LOCAL
RU24-19
LÚCIA e BERNARDO
LOCAL: RUA VANDERLEI, 100 - PACAEMBU-SP
TÍTULO
PAISAGISMO / PROJETO EXECUTIVO
PLANTA, Tabela de Acabamentos, pts. de luz e hidrál.

FOLHA
E.01

PROJETO
LUCIANO FIASCHI
TOMAS REBOLLO
Arquitetos Paisagistas

ARQUIVO DWG: LUBE-E-012-R0
ARQUIVO PDF: LUBE-E-01-R0
DESENHO: ESCRITÓRIO
VERIFICADO: LF

DATA
13/MAI/25

ESCALAS
1:75
1:10

REVISÃO R0
DATA: .

Luciano Fiaschi Arquitetura Paisagística SC LTDA. CAU N°10258-6
Rua Iperóig 910 - 05016 000 - S. Paulo (11)3865 8034/99693 3918
lfpaisagismo@lfpaisagismo.com.br

Associação Brasileira de Arquitetos Paisagistas
CAU/SP
Conselho de Arquitetos e Urbanistas do Estado de São Paulo